

Prefeitura de Joinville  
**CERTIDÃO DE PROJETO**  
 2652-21-JLLE-LCE

Utilize seu celular para ler este código QRCode.

A Secretaria de Agricultura e Meio Ambiente, por intermédio da Unidade de Aprovação de Projetos informa que em consonância com a legislação em vigor o Projeto Legal para edificar a área de 715,05m², sendo construção de 715,05m² em alvenaria está:

**APROVADO**

Essa aprovação é proveniente do processo 2652-21-JLLE-LCE.



A autenticidade deste documento e o processo podem ser conferidos no site <https://aprova.joinville.sc.gov.br/consultaCodigo>, informando o código verificador 1ow7zuseg.

**IMPORTANTE!**

O prazo desta APROVAÇÃO DE PROJETO será de 06 (seis) meses, conforme Legislação em Vigor.

A presente APROVAÇÃO DE PROJETO não autoriza a execução da obra. Para início e execução da obra deverá ser solicitado o Alvará para Construção.

Processo deferido na data: 19/08/2021 11:53:23

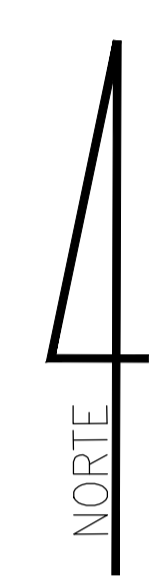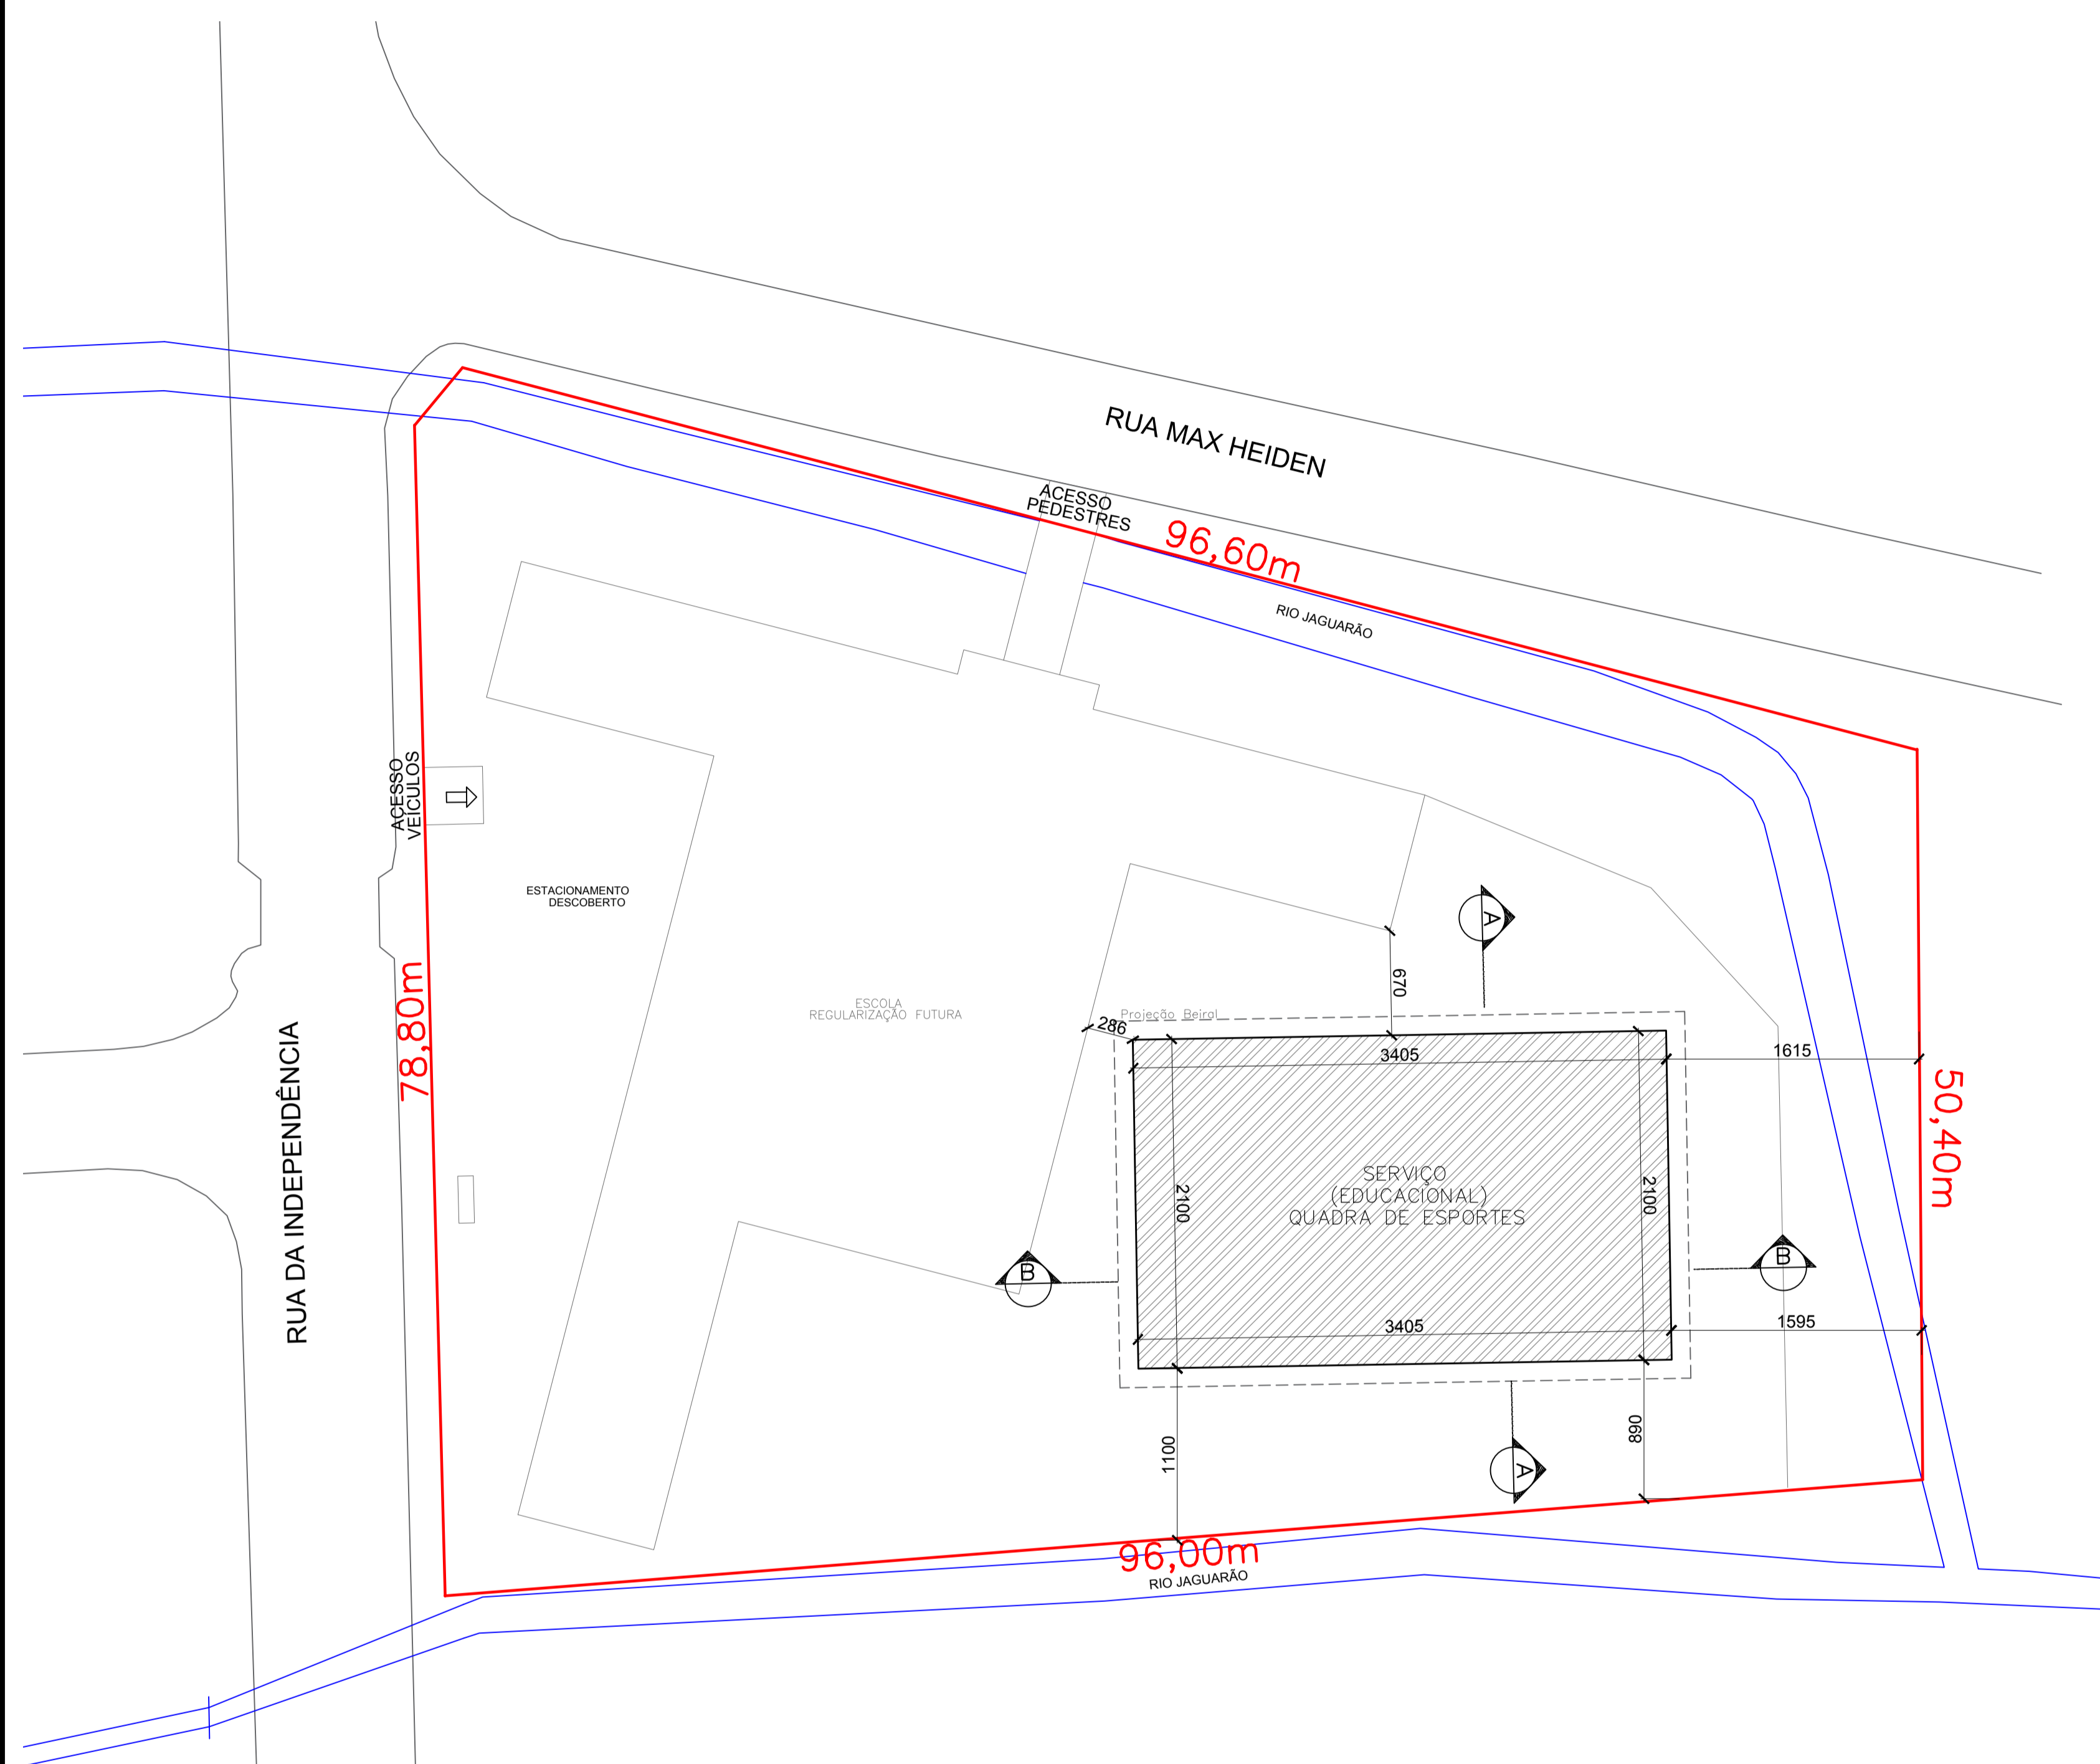

LEGENDA  
 QUADRA DE ESPORTES

QUADRO DE ÁREAS ( m² )	
PAVIMENTO TÉRREO	715,05
	-
	-
	-
ÁREA TOTAL CONSTRUÍDA	715,05

QUADRO DE INFORMAÇÕES		
VAGAS DE ESTACIONAMENTO PARA IDOSOS	01	unidades
VAGAS DE ESTACIONAMENTO PARA PCD	01	unidades
VAGAS DE GUARDA DE BICICLETA	6	unidades
VAGAS DE CARGA E DESCARGA	01	unidades
BWC PCD POR PAVIMENTO	BWC JÁ EXISTENTE NA ESCOLA	01 unidades
BWC PCD TOTAL		01 unidades

ÍNDICES URBANÍSTICOS			
INSCRIÇÃO IMOBILIÁRIA	13.20.02.08.0332		
ÁREA DO LOTE	5.759,00 m²	MACROZONA/SETOR:	AUAP - SA02 INSTITUCIONAL
TAXA DE OCUPAÇÃO	12,41 %	GABARITO	9,95 m
COEF. APROV. LOTE	0,12	ATE	715,05 m²
PERC. /ÁREA PERM.	87,58 %		5.043,95 m²

Implantação/térreo  
 1:300

PROJETO LEGAL: INSTITUCIONAL - EM ANITA GARIBALDI  
 R. da Independência, nº 965, Anita Garibaldi, Joinville / SC - CEP: 89203-200  
 Interessado:  
 Prefeitura Municipal de Joinville  
 CNPJ: 83.169.623/0001-10  
 Autor do Projeto e Responsável pela Execução  
 Engº Cassiano Pereira Sprotte  
 CREA-SC 33.729-0



Utilize seu celular para ler este código QRCode.

A Secretaria de Agricultura e Meio Ambiente, por intermédio da Unidade de Aprovação de Projetos informa que em consonância com a legislação em vigor o Projeto Legal para edificar a área de **715.05m<sup>2</sup>**, sendo construção de **715.05m<sup>2</sup> em alvenaria** está:

**APROVADO**

Essa aprovação é proveniente do processo **2652-21-JLLE-LCE**.


A autenticidade deste documento e o processo podem ser conferidos no site <https://aprova.joinville.sc.gov.br/consultaCodigo>, informando o código verificador **1ow7usge**.

**⚠ IMPORTANTE!**

O prazo desta APROVAÇÃO DE PROJETO será de **06 (seis) meses**, conforme Legislação em Vigor.

A presente APROVAÇÃO DE PROJETO **não autoriza** a execução da obra. Para início e execução da obra deverá ser solicitado o Alvará para Construção.

Processo deferido na data: 19/08/2021 11:53:23

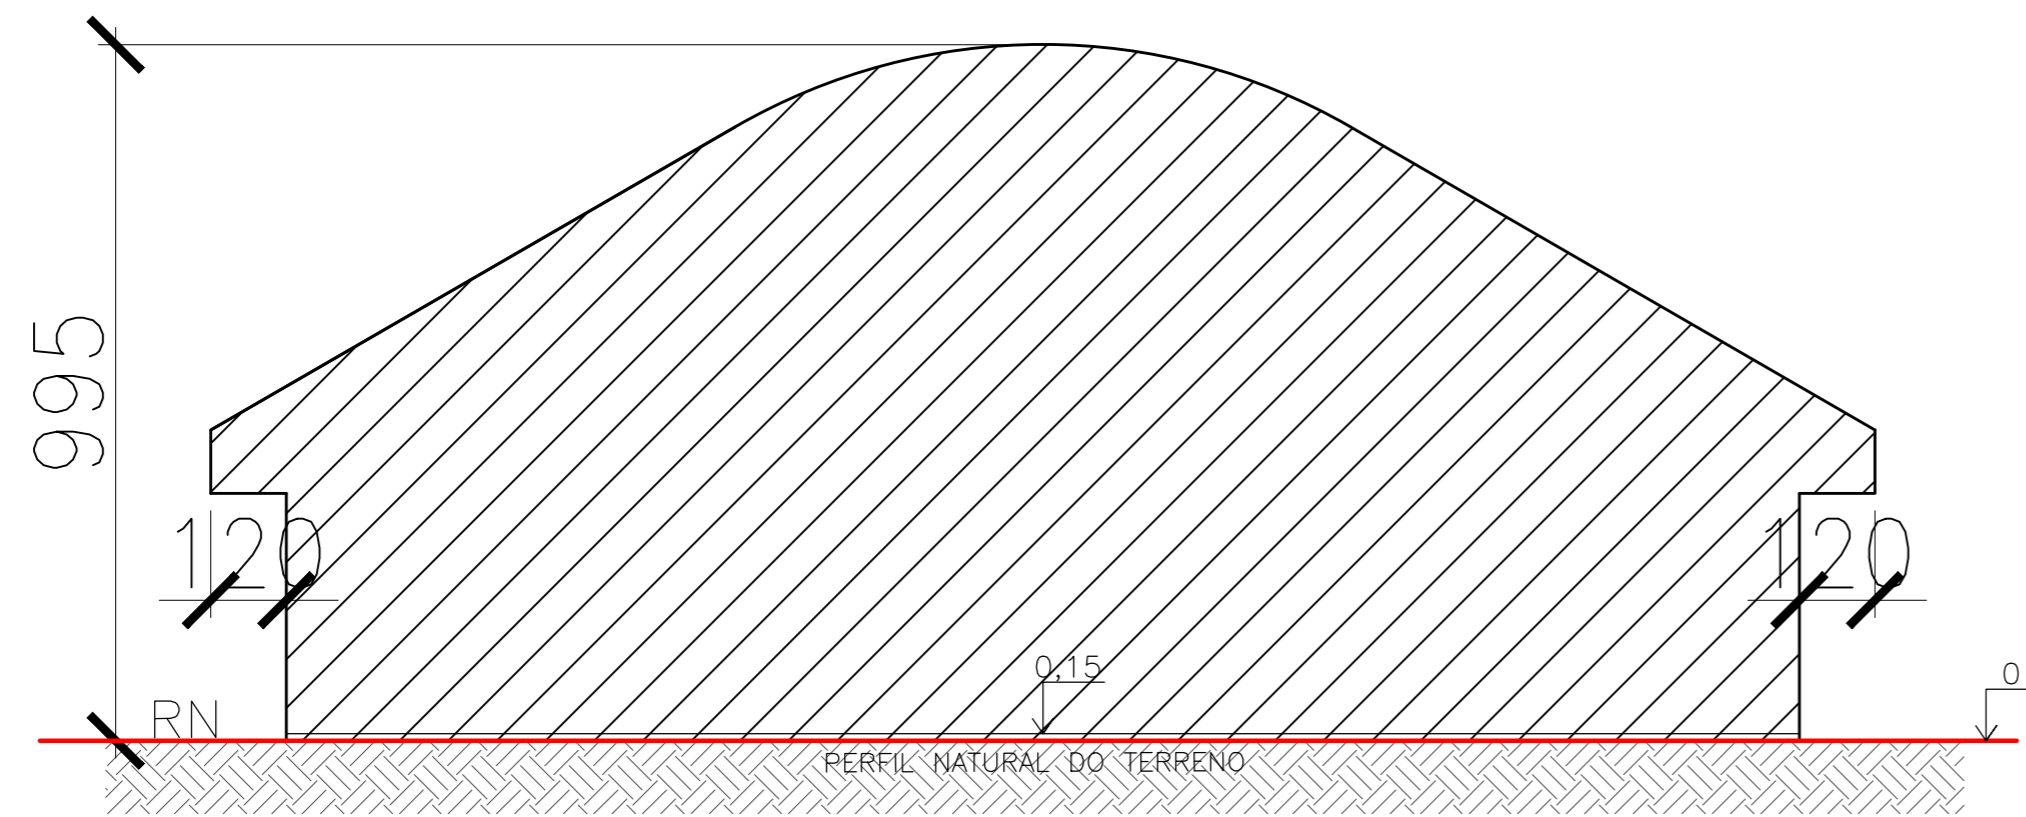

Esquema Vertical-AA  
1:100

PROJETO LEGAL: INSTITUCIONAL - EM ANITA GARIBALDI	
R. da Independência, nº 965, Anita Garibaldi, Joinville / SC - CEP: 89203-200	
Interessado: Prefeitura Municipal de Joinville CNPJ: 83.169.623/0001-10	Autor do Projeto e Responsável pela Execução Engº Cassiano Pereira Sprotte CREA-SC 33.729-0



Utilize seu celular para ler este código QRCode.

A Secretaria de Agricultura e Meio Ambiente, por intermédio da Unidade de Aprovação de Projetos informa que em consonância com a legislação em vigor o Projeto Legal para edificar a área de **715.05m<sup>2</sup>**, sendo construção de **715.05m<sup>2</sup> em alvenaria** está:

**APROVADO**

Essa aprovação é proveniente do processo **2652-21-JLLE-LCE**.


A autenticidade deste documento e o processo podem ser conferidos no site <https://aprova.joinville.sc.gov.br/consultaCodigo>, informando o código verificador **1ow7usge**.

**⚠ IMPORTANTE!**

O prazo desta APROVAÇÃO DE PROJETO será de **06 (seis) meses**, conforme Legislação em Vigor.

A presente APROVAÇÃO DE PROJETO **não autoriza** a execução da obra. Para início e execução da obra deverá ser solicitado o Alvará para Construção.

Processo deferido na data: 19/08/2021 11:53:23

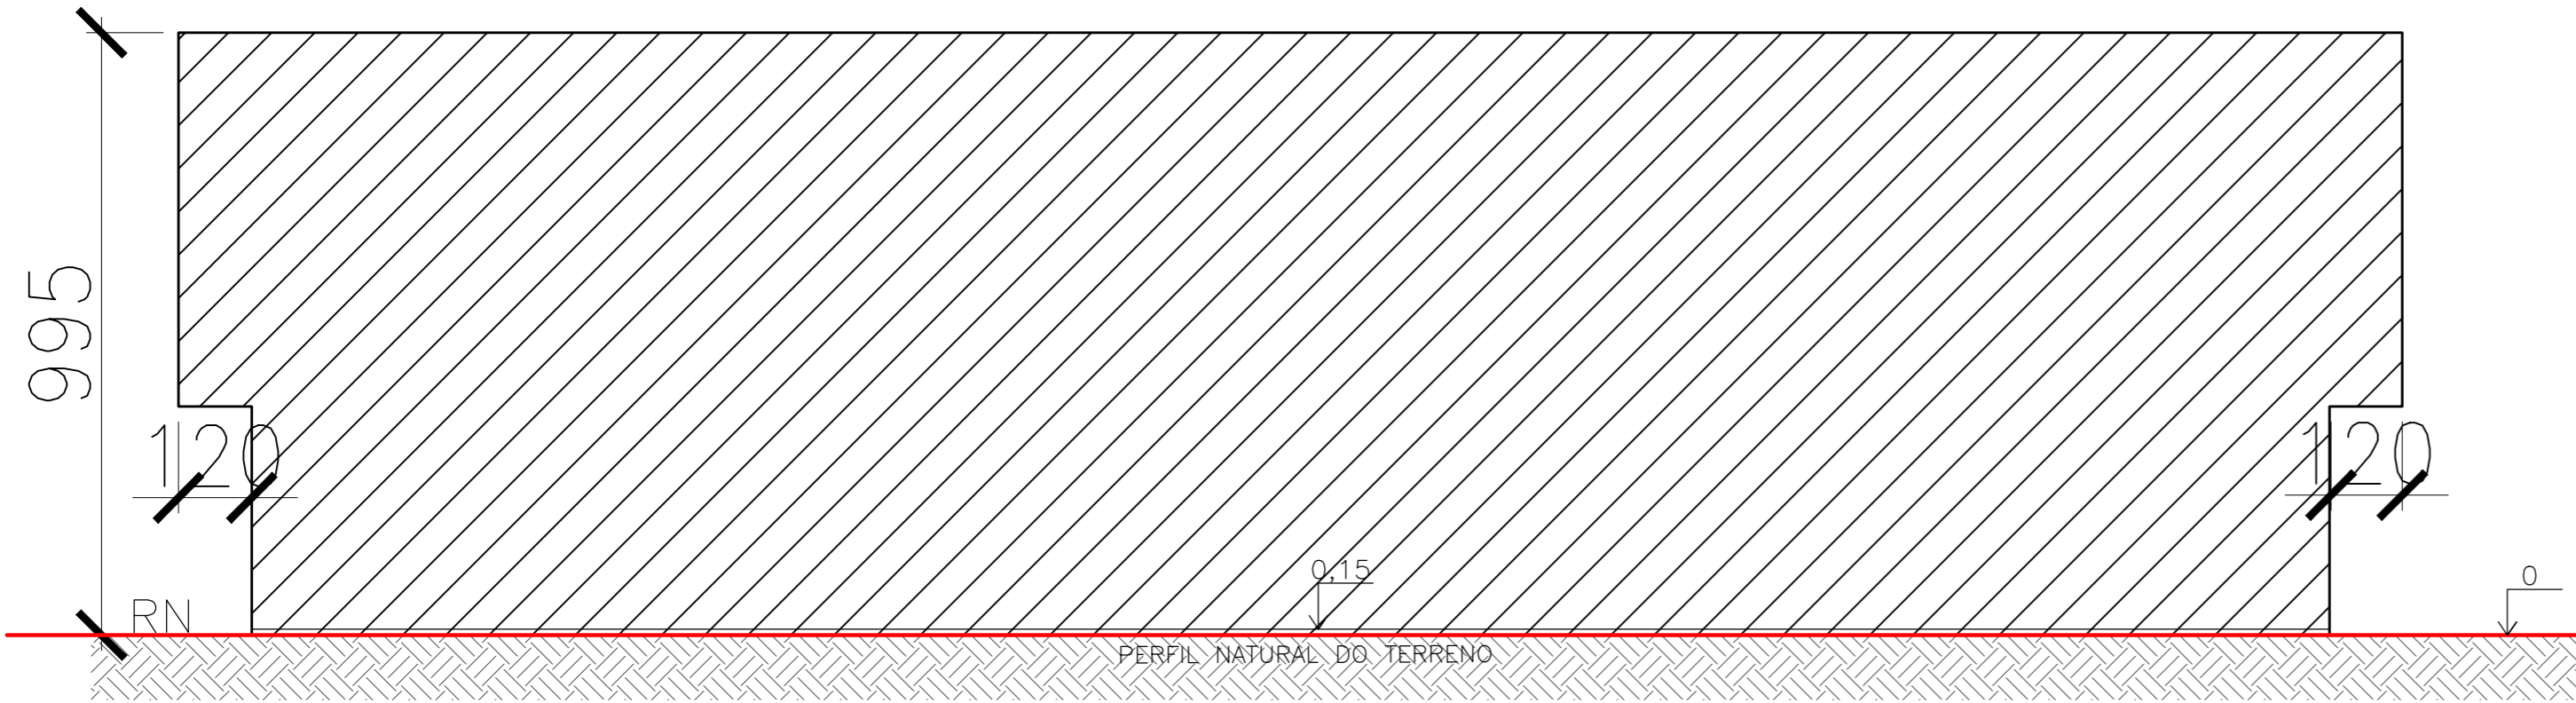

Esquema Vertical—BB  
1:100

PROJETO LEGAL: INSTITUCIONAL – EM ANITA GARIBALDI	
R. da Independência, nº 965, Anita Garibaldi, Joinville / SC – CEP: 89203-200	
Interessado: Prefeitura Municipal de Joinville CNPJ: 83.169.623/0001-10	Autor do Projeto e Responsável pela Execução Engº Cassiano Pereira Sprotte CREA-SC 33.729-0