

SECRETARIA DE INFRAESTRUTURA URBANA  
UNIDADE DE PAVIMENTAÇÃO


**LEGENDA:**

	PASSEIO
	PISTA DE ROLAMENTO - PMQ+CAUQ
	PASSEIO
	PASSEIO
	PISTA DE ROLAMENTO/FRESAGEM+CAPA
	PASSEIO
	MEIO FIO EXISTENTE

**NOTAS:**  
1 - ESTACAS A CADA 20,00m;  
2 - ESTE DESENHO CONTÉM INFORMAÇÕES ESPECÍFICAS À FINALIDADE A QUE SE PROPÕE E NÃO DEVE SER UTILIZADO PARA OUTROS FINS SEM CONSULTA AO RESPONSÁVEL TÉCNICO;

**PROJETO**  
Resp. Técnico:  
Engº Civil Juliano de Sant'Anna  
CREA: 49.431-5  
Proprietário:  
PREFEITURA DE JOINVILLE

Nome da Obra / Endereço: RUA CODORNAS - BAIRRO COSTA E SILVA		Núm. Prancha: <b>01/02</b>
TRECHO: AV ALMIRANTE JACEGUAY / RUA BEM TE VI		
Conteúdo: PROJETO GEOMETRICO		Escala: S/ESCALA
Desenho: ÚNICO	Arq.CAD: PROJETO GEOMÉTRICO	
Modificação:	Data: ABR/2019	

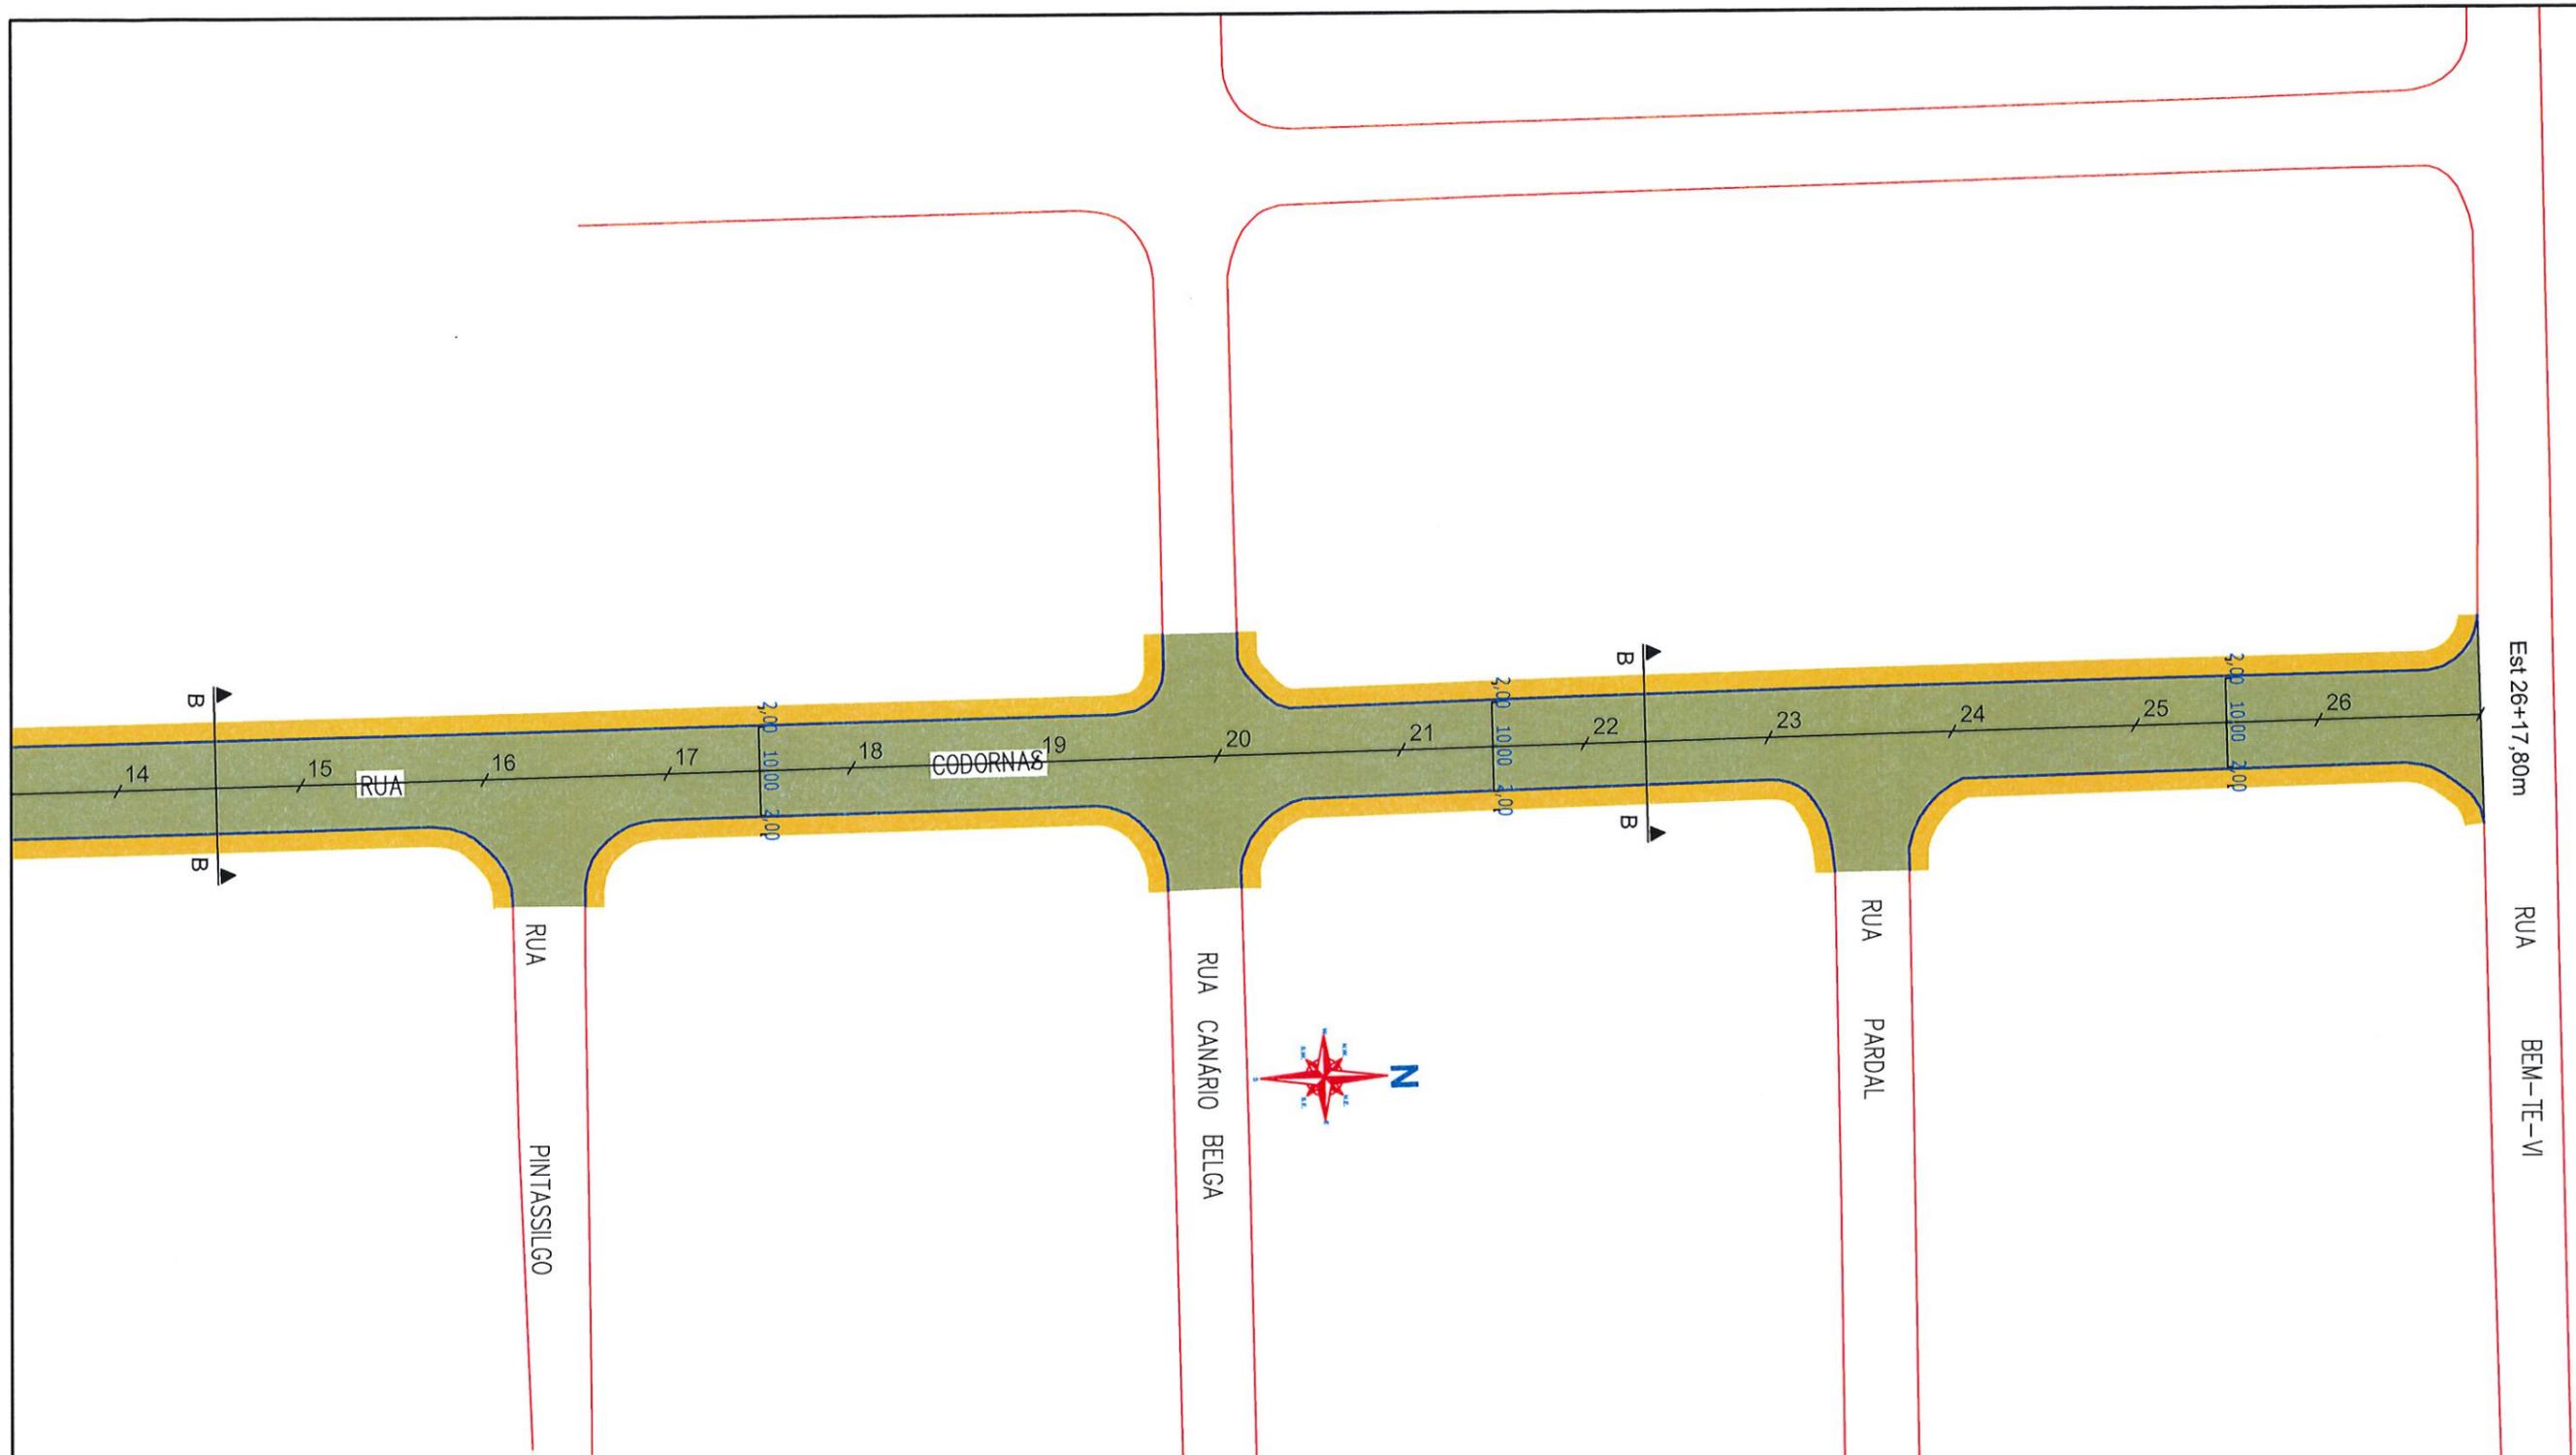

**SECRETARIA DE INFRAESTRUTURA URBANA**  
**UNIDADE DE PAVIMENTAÇÃO**


**LEGENDA:**

	PASSEIO
	PISTA DE ROLAMENTO - PMQ+CAUQ
	PASSEIO
	PASSEIO
	PISTA DE ROLAMENTO/FRESAGEM+CAPA
	PASSEIO
	MEIO FIO EXISTENTE

**NOTAS:**

1 - ESTACAS A CADA 20,00m;  
2 - ESTE DESENHO CONTEM INFORMAÇÕES ESPECÍFICAS À FINALIDADE A QUE SE PROPÕE E NÃO DEVE SER UTILIZADO PARA OUTROS FINS SEM CONSULTA AO RESPONSÁVEL TÉCNICO;


**PROJETO**

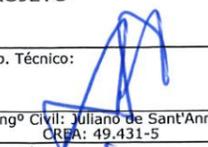Resp. Técnico:  
  
Engº Civil: Juliano de Sant'Anna  
CREA: 49.431-5

Proprietário:  
  
PREFEITURA DE JOINVILLE

Nome da Obra / Endereço: RUA CODORNAS - BAIRRO COSTA E SILVA		Núm. Prancha: <b>02/02</b>
TRECHO: AV ALMIRANTE JACEGUAY / RUA BEM TE VI		
Conteúdo: PROJETO GEOMETRICO		Escala: S/ESCALA
Desenho: ÚNICO	Arq.CAD: PROJETO GEOMÉTRICO	
Modificação:	Data: ABR/2019	


**REQUALIFICAÇÃO**  
**CORTE AA**  
 Trecho - Av. Almirante Jaceguay / Rua Inambu  
 Est 0 a Est 3 + 18,00m

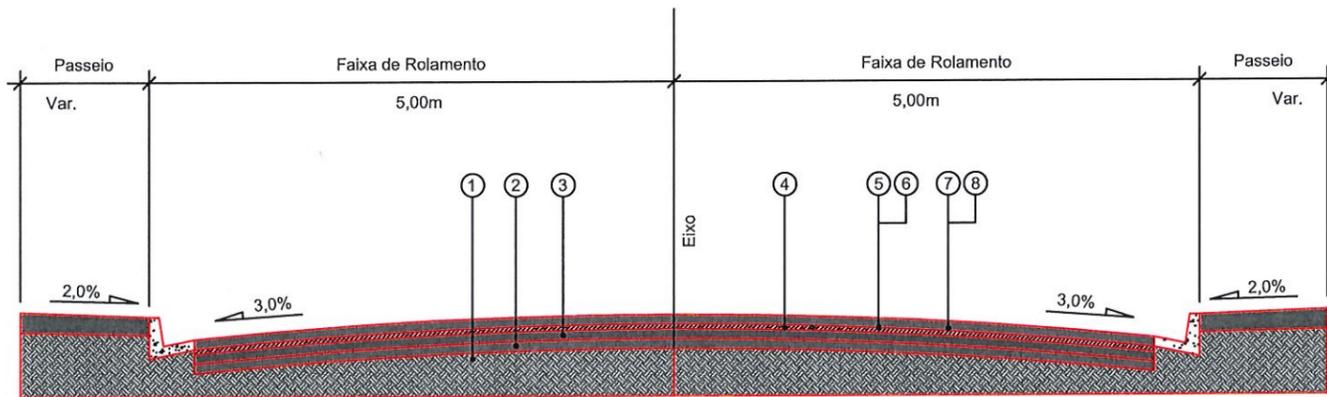

- 1 - Subleito Existente
- 2 - Sub-Base Existente
- 3 - Base Existente
- 4 - Revestimento Existente
- 5 - Pintura de Ligação - RR - 1C
- 6 - PMQ - Concreto Asfáltico Usinado a Quente faixa "B" = 5,00cm
- 7 - Pintura de Ligação - RR - 1C
- 8 - CAUQ - Concreto Asfáltico Usinado a Quente faixa "C" = 4,00cm

EXTENSÃO - 78,00 m  
 ÁREA - 930,00 m<sup>2</sup>

**REQUALIFICAÇÃO**  
**CORTE BB**  
 Trecho - Rua Inambu / Rua Bem Te Vi  
 Est 3+18,00m a Est 26 + 17,80m

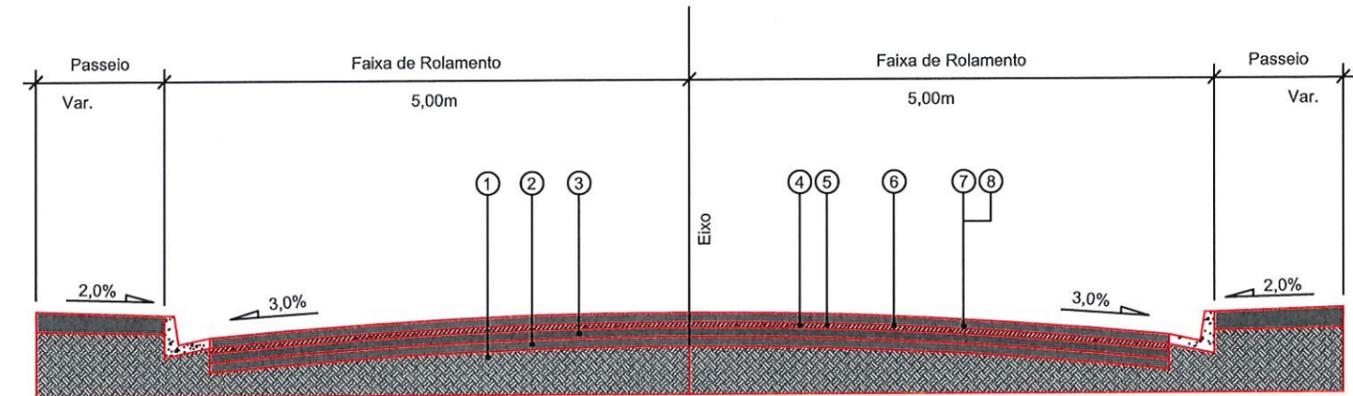

- 1 - Subleito Existente
- 2 - Sub-Base Existente
- 3 - Base Existente
- 4 - Revestimento Existente
- 5 - Fresagem Total do Revestimento Existente= 4,00cm
- 6 - Imprimação - CM 30
- 7 - Pintura de Ligação - RR - 1C
- 8 - CAUQ - Concreto Asfáltico Usinado a Quente faixa "C" = 5,00cm

EXTENSÃO - 459,80 m  
 ÁREA - 5.248,00 m<sup>2</sup>




**SECRETARIA DE INFRAESTRUTURA URBANA**  
**UNIDADE DE PAVIMENTAÇÃO**

LEGENDA:

NOTAS:

<b>PROJETO PAVIMENTAÇÃO</b> Resp. Técnico: Engº Civil: <u>Juliano de Sant'Anna</u> CREA: 49.431-5 Proprietário: PREFEITURA DE JOINVILLE Desenho: ÚNICO		Nome da Obra / Endereço: RUA CODORNAS - BAIRRO: COSTA E SILVA TRECHO: AV ALMIRANTE JACEGUAY/RUA BEM TE VI Conteúdo: PROJETO PAVIMENTAÇÃO		Núm. Prancha: 01/01
Arq.CAD: PROJETO PAVIMENTAÇÃO	Modificação:	Data: ABR/2019	Escala: S/ESCALA	

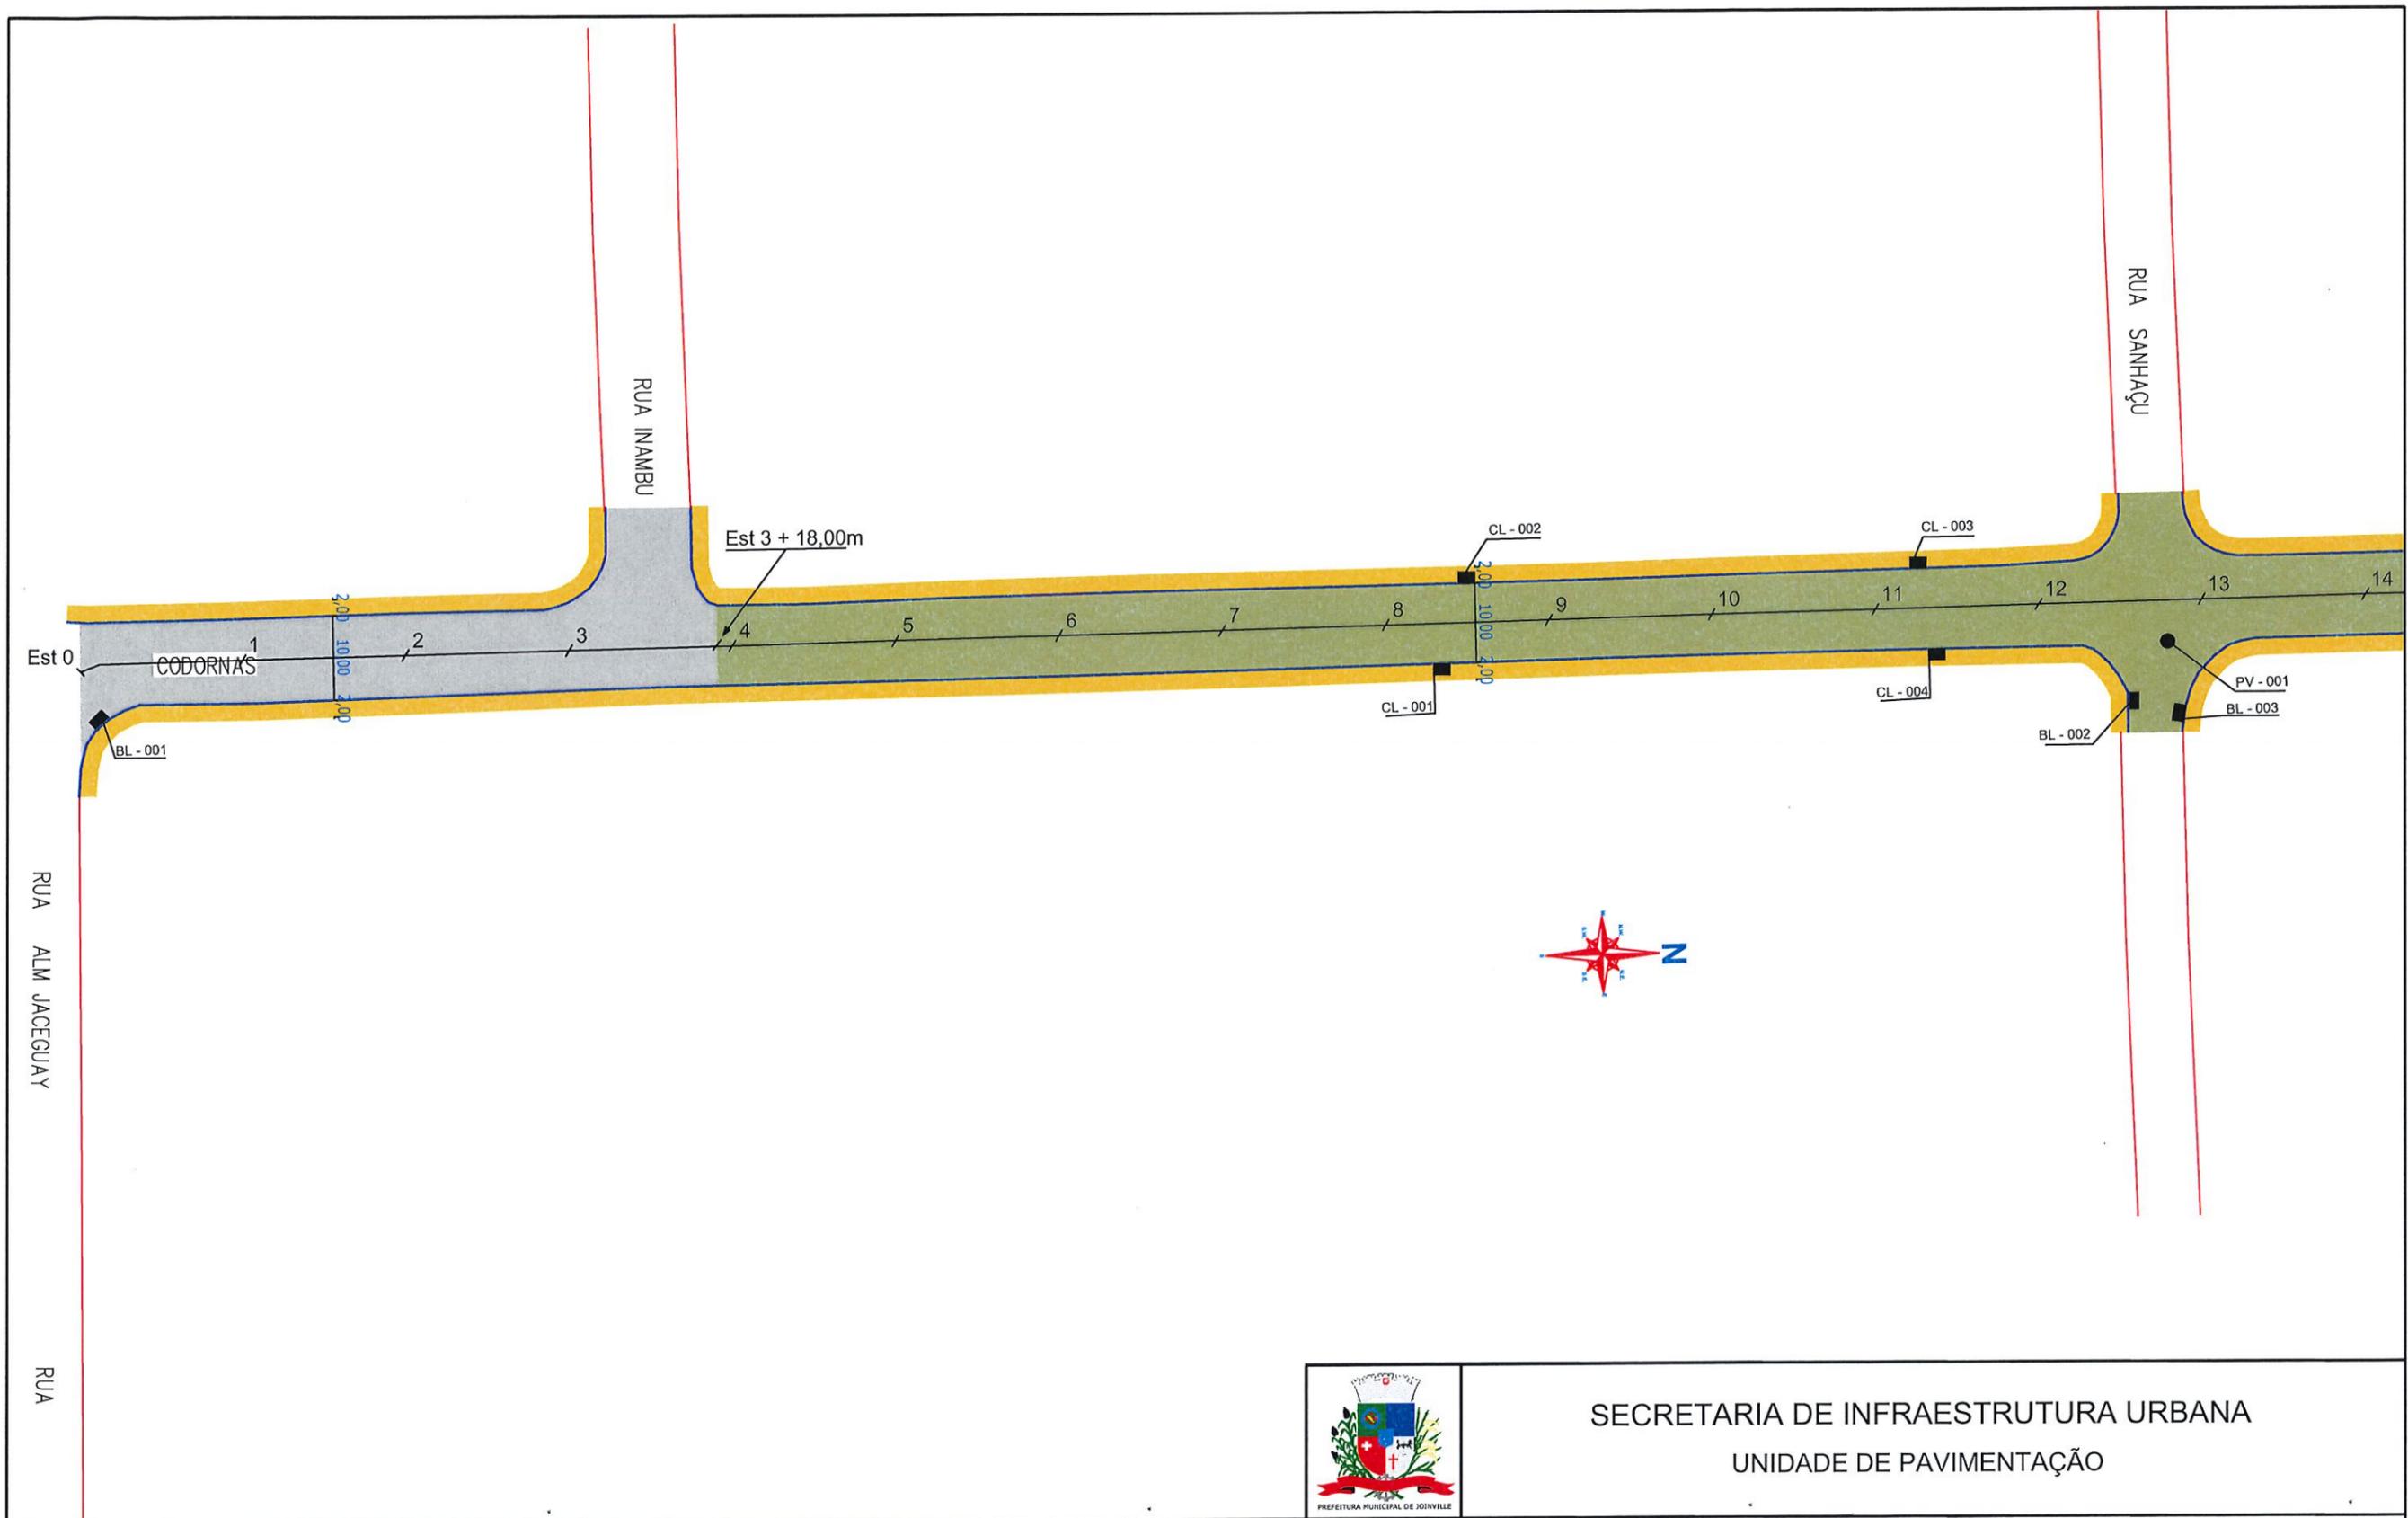

**SECRETARIA DE INFRAESTRUTURA URBANA  
UNIDADE DE PAVIMENTAÇÃO**


**LEGENDA:**

	PASSEIO		BL - BOCA DE LOBO COM GRELHA
	PISTA DE ROLAMENTO - PMQ+CAUQ		CL - CAIXA COLETORA NO PASSEIO
	PASSEIO		PV - POÇO DE VISITA
	PASSEIO		
	PISTA DE ROLAMENTO/FRESAGEM+CAPA		
	PASSEIO		
	MEIO FIO EXISTENTE		

**NOTAS:**  
 1 - ESTACAS A CADA 20,00m;  
 2 - ESTE DESENHO CONTÉM INFORMAÇÕES ESPECÍFICAS À FINALIDADE A QUE SE PROPÕE E NÃO DEVE SER UTILIZADO PARA OUTROS FINS SEM CONSULTA AO RESPONSÁVEL TÉCNICO;

**PROJETO**  
 Resp. Técnico:   
 Engº Civil: Juliana de Sant'Anna  
 CREA 49.434-5  
 Proprietário:  
 PREFEITURA DE JOINVILLE

Nome da Obra / Endereço: RUA CODORNAS - BAIRRO COSTA E SILVA		Núm. Prancha: <b>01/02</b>
TRECHO: AV ALMIRANTE JACEGUAY / RUA BEM TE VI		
Conteúdo: PROJETO DRENAGEM		Escala: S/ESCALA
Desenho: ÚNICO	Arq.CAD: PROJETO GEOMÉTRICO	
Modificação:	Data: ABR/2019	

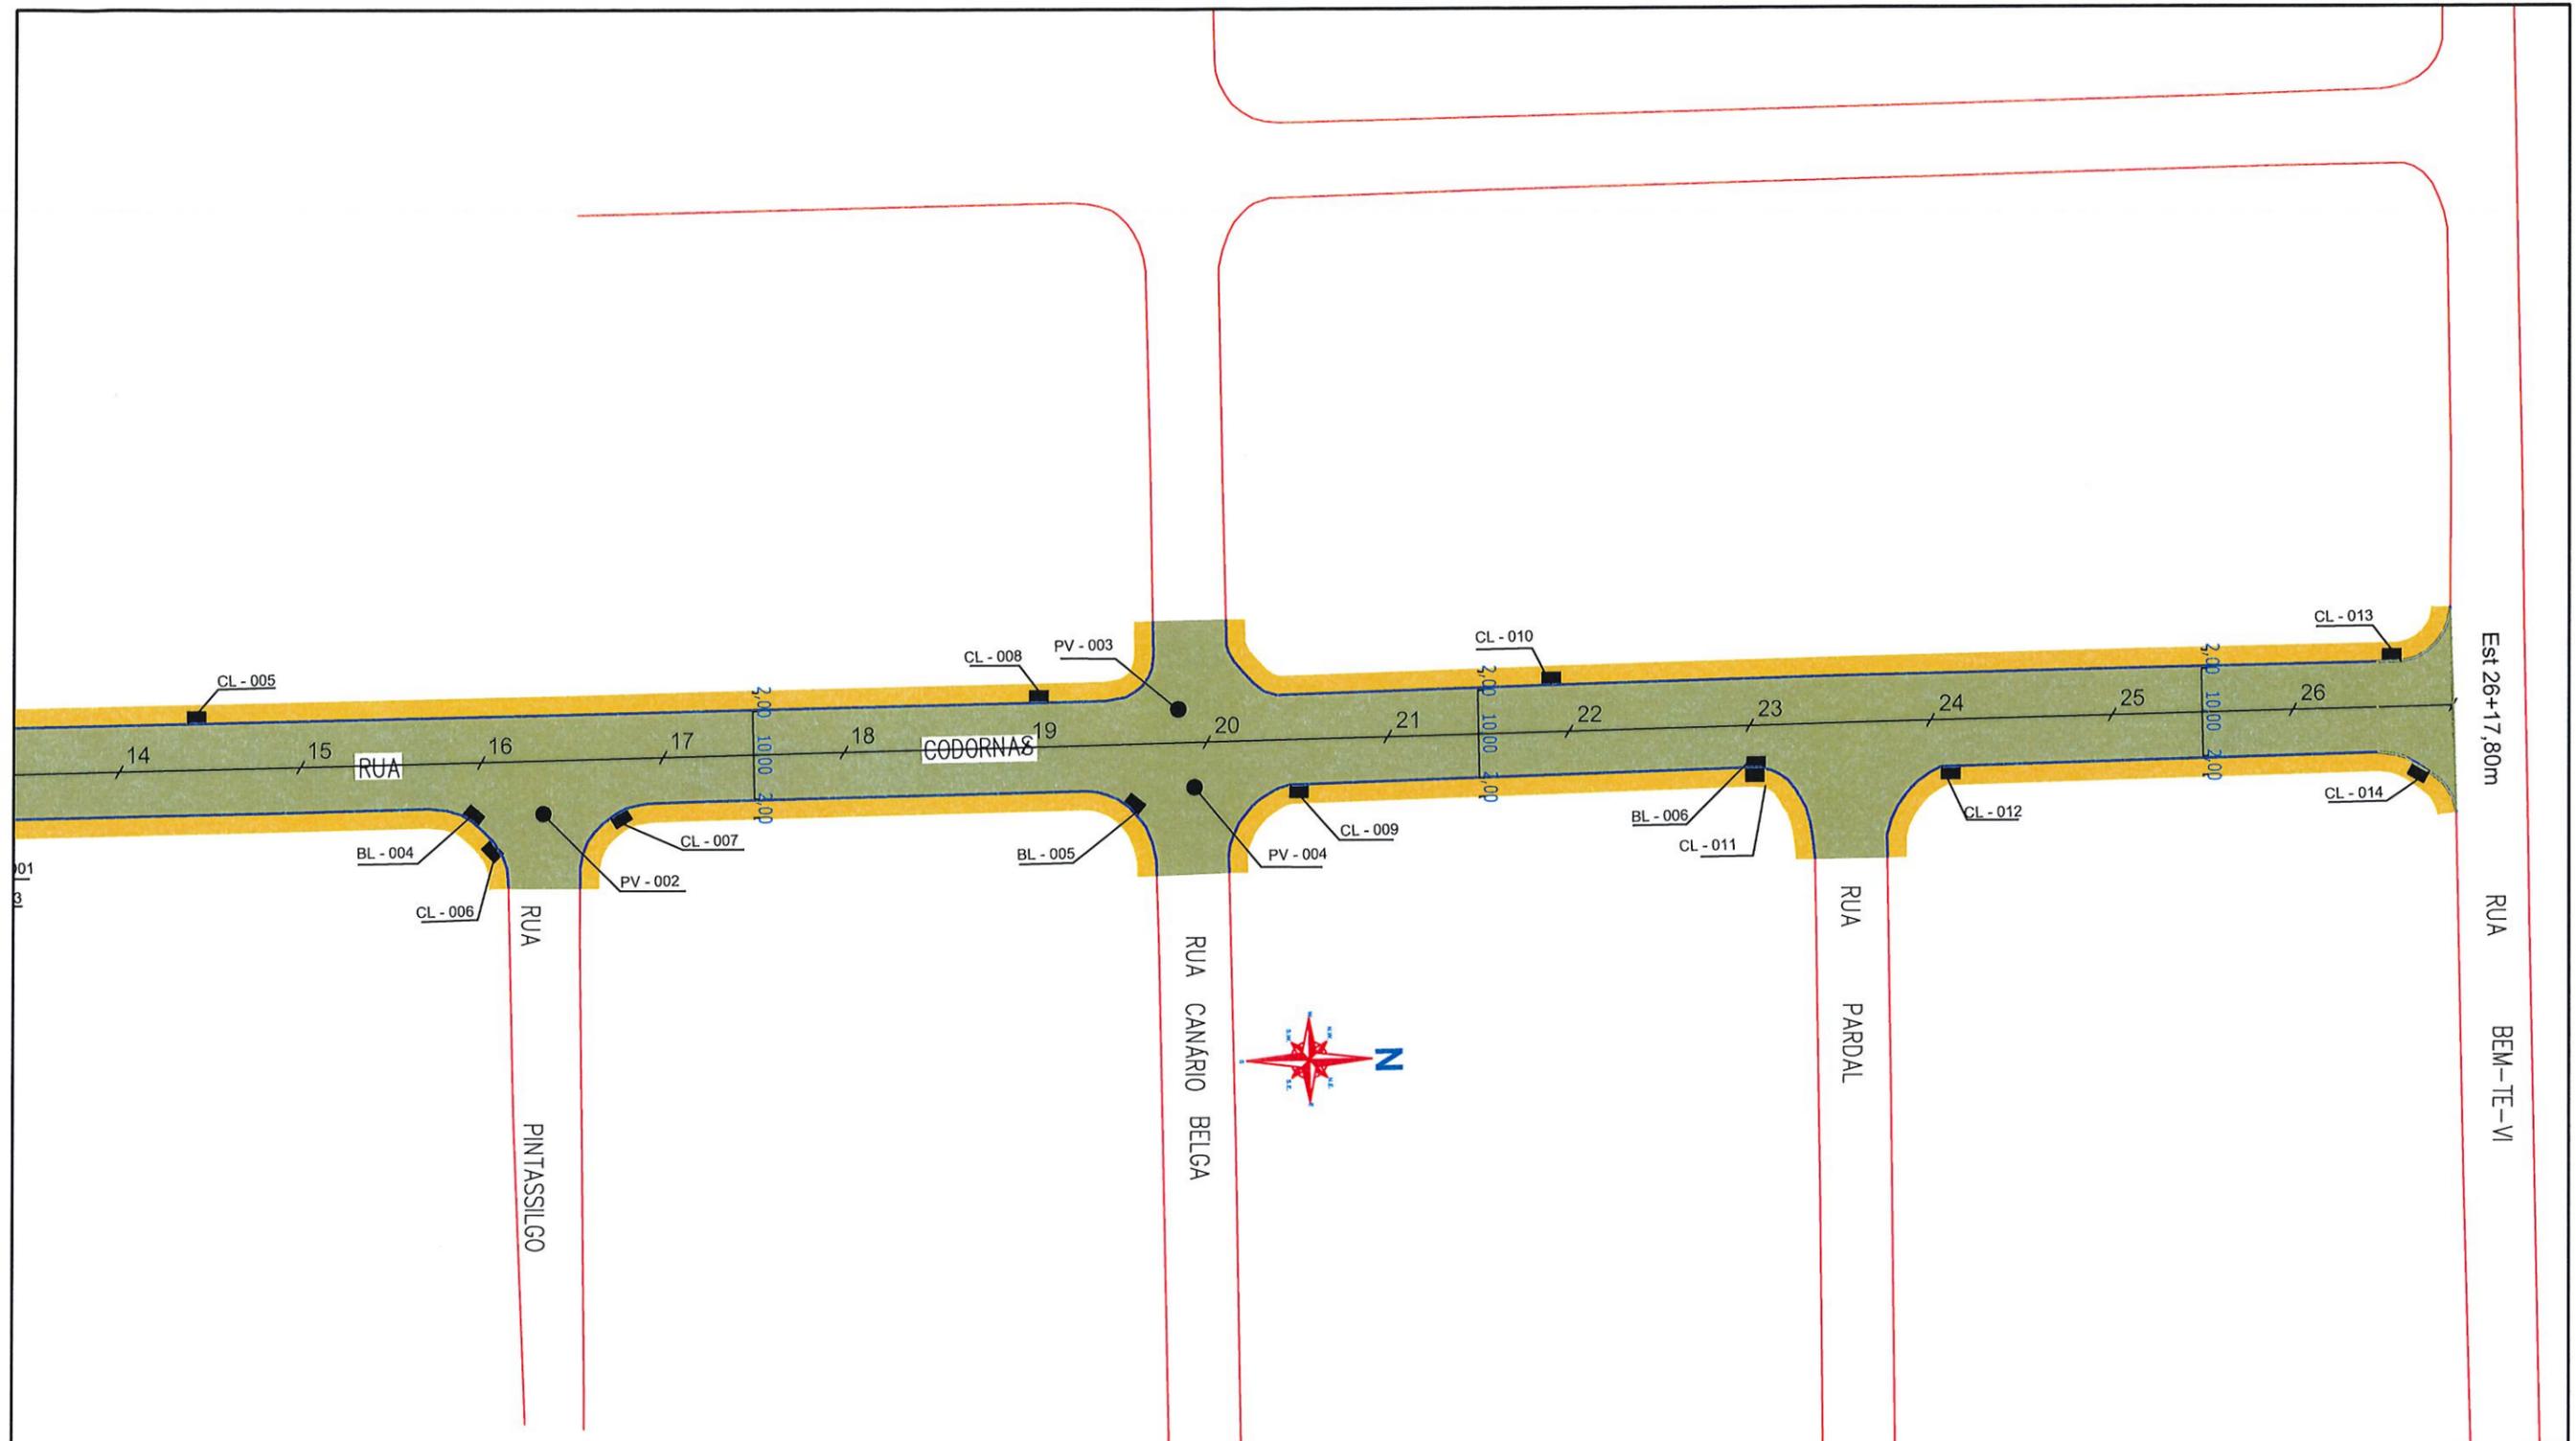



**SECRETARIA DE INFRAESTRUTURA URBANA**

**UNIDADE DE PAVIMENTAÇÃO**

**LEGENDA:**

	PASSEIO		BL - BOCA DE LOBO COM GRELHA
	PISTA DE ROLAMENTO - PMQ+CAUQ		CL - CAIXA COLETORA NO PASSEIO
	PASSEIO		PV - POÇO DE VISITA
	PASSEIO		
	PISTA DE ROLAMENTO/FRESAGEM+CAPA		
	PASSEIO		
	MEIO FIO EXISTENTE		

**NOTAS:**

1 - ESTACAS A CADA 20,00m;  
 2 - ESTE DESENHO CONTÉM INFORMAÇÕES ESPECÍFICAS À FINALIDADE A QUE SE PROPÕE E NÃO DEVE SER UTILIZADO PARA OUTROS FINS SEM CONSULTA AO RESPONSÁVEL TÉCNICO;

<b>PROJETO</b>	Nome da Obra / Endereço: RUA CODORNAS - BAIRRO COSTA E SILVA			
Resp. Técnico:	TRECHO: AV ALMIRANTE JACEGUAY / RUA BEM TE VI			
Proprietário:	Conteúdo: PROJETO DRENAGEM			Núm. Prancha: <b>02/02</b>
PREFEITURA DE JOINVILLE	Desenho: ÚNICO	Arq.CAD: PROJETO GEOMÉTRICO	Modificação:	Data: ABR/2019
				Escala: S/ESCALA