


SECRETARIA DE INFRAESTRUTURA URBANA
UNIDADE DE PAVIMENTAÇÃO

LEGENDA:  PASSEIO PISTA DE ROLAMENTO PASSEIO	NOTAS: 1 - ESTACAS A CADA 20,00m; 2 - ESTE DESENHO CONTÉM INFORMAÇÕES ESPECÍFICAS À FINALIDADE A QUE SE PROPÕE E NÃO DEVE SER UTILIZADO PARA OUTROS FINS SEM CONSULTA AO RESPONSÁVEL TÉCNICO.	PROJETO  Resp. Técnico:		Nome da Obra / Endereço: RUA GUILHERME KOCK - BAIRRO SANTO ANTÔNIO TRECHO: PRESIDENTE PRUDENTE DE MORAES / FREDERICO EICK		Núm. Prancha: 01/03
		Engº Civil: Juliano de Sant'Anna CREA: 49.431-5 Proprietário:  PREFEITURA DE JOINVILLE		Conteúdo: PROJETO GEOMÉTRICO		
		Desenho: ÚNICO	Arq.CAD: PROJETO GEOMÉTRICO	Modificação:	Data: OUT/2018	

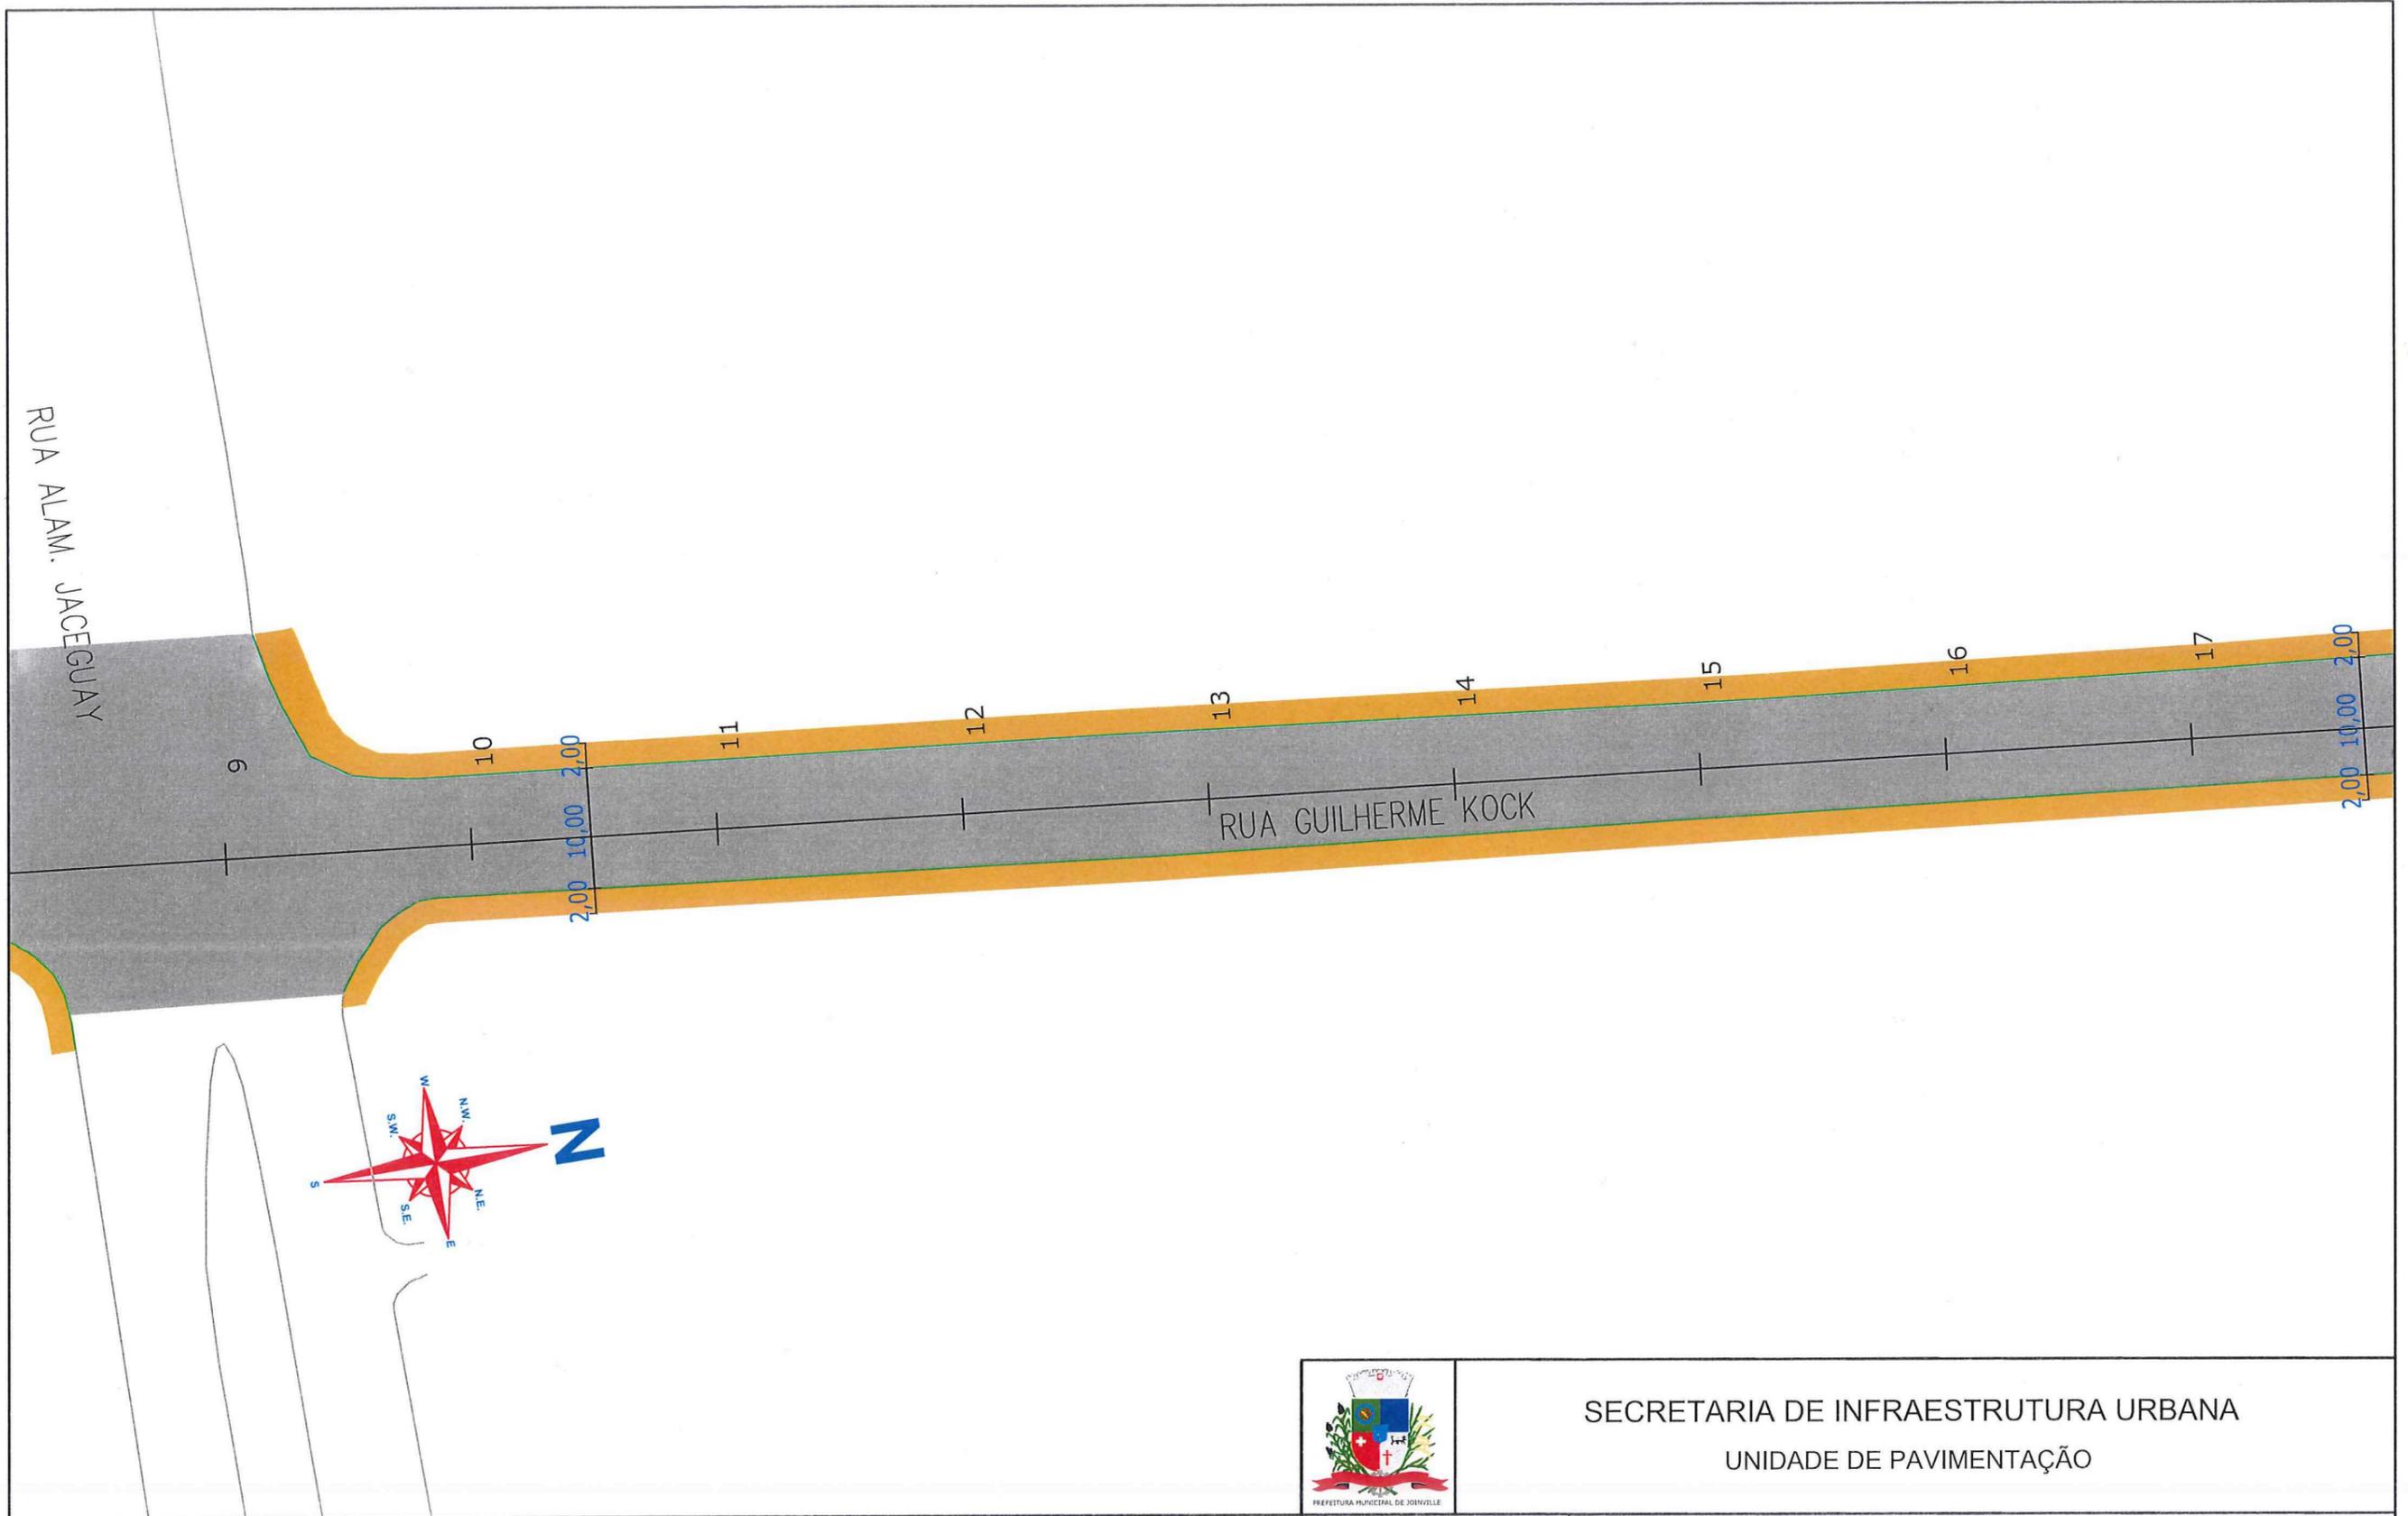



LEGENDA:

	PASSEIO
	PISTA DE ROLAMENTO
	PASSEIO

NOTAS:

1 - ESTACAS A CADA 20,00m;
 2 - ESTE DESENHO CONTEM INFORMAÇÕES ESPECÍFICAS À FINALIDADE À QUE SE PROPÕE E NÃO DEVE SER UTILIZADO PARA OUTROS FINS SEM CONSULTA AO RESPONSÁVEL TÉCNICO;

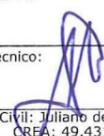 PREFEITURA MUNICIPAL DE JOAZEIRO		SECRETARIA DE INFRAESTRUTURA URBANA UNIDADE DE PAVIMENTAÇÃO			
		Nome da Obra / Endereço: RUA GUILHERME KOCK - BAIRRO SANTO ANTÔNIO TRECHO: PRESIDENTE PRUDENTE DE MORAES / FREDERICO EICK			
PROJETO Resp. Técnico:  Engº Civil: Juliano de Sant'Anna CREA: 49.431-5 Proprietário:  PREFEITURA DE JOAZEIRO		Conteúdo: PROJETO GEOMÉTRICO		Núm. Prancha: 02 / 03	
Desenho:	ÚNICO	Arq. CAD:	PROJETO GEOMÉTRICO	Modificação:	
		Data:	OUT/2018	Escala:	S/ESCALA

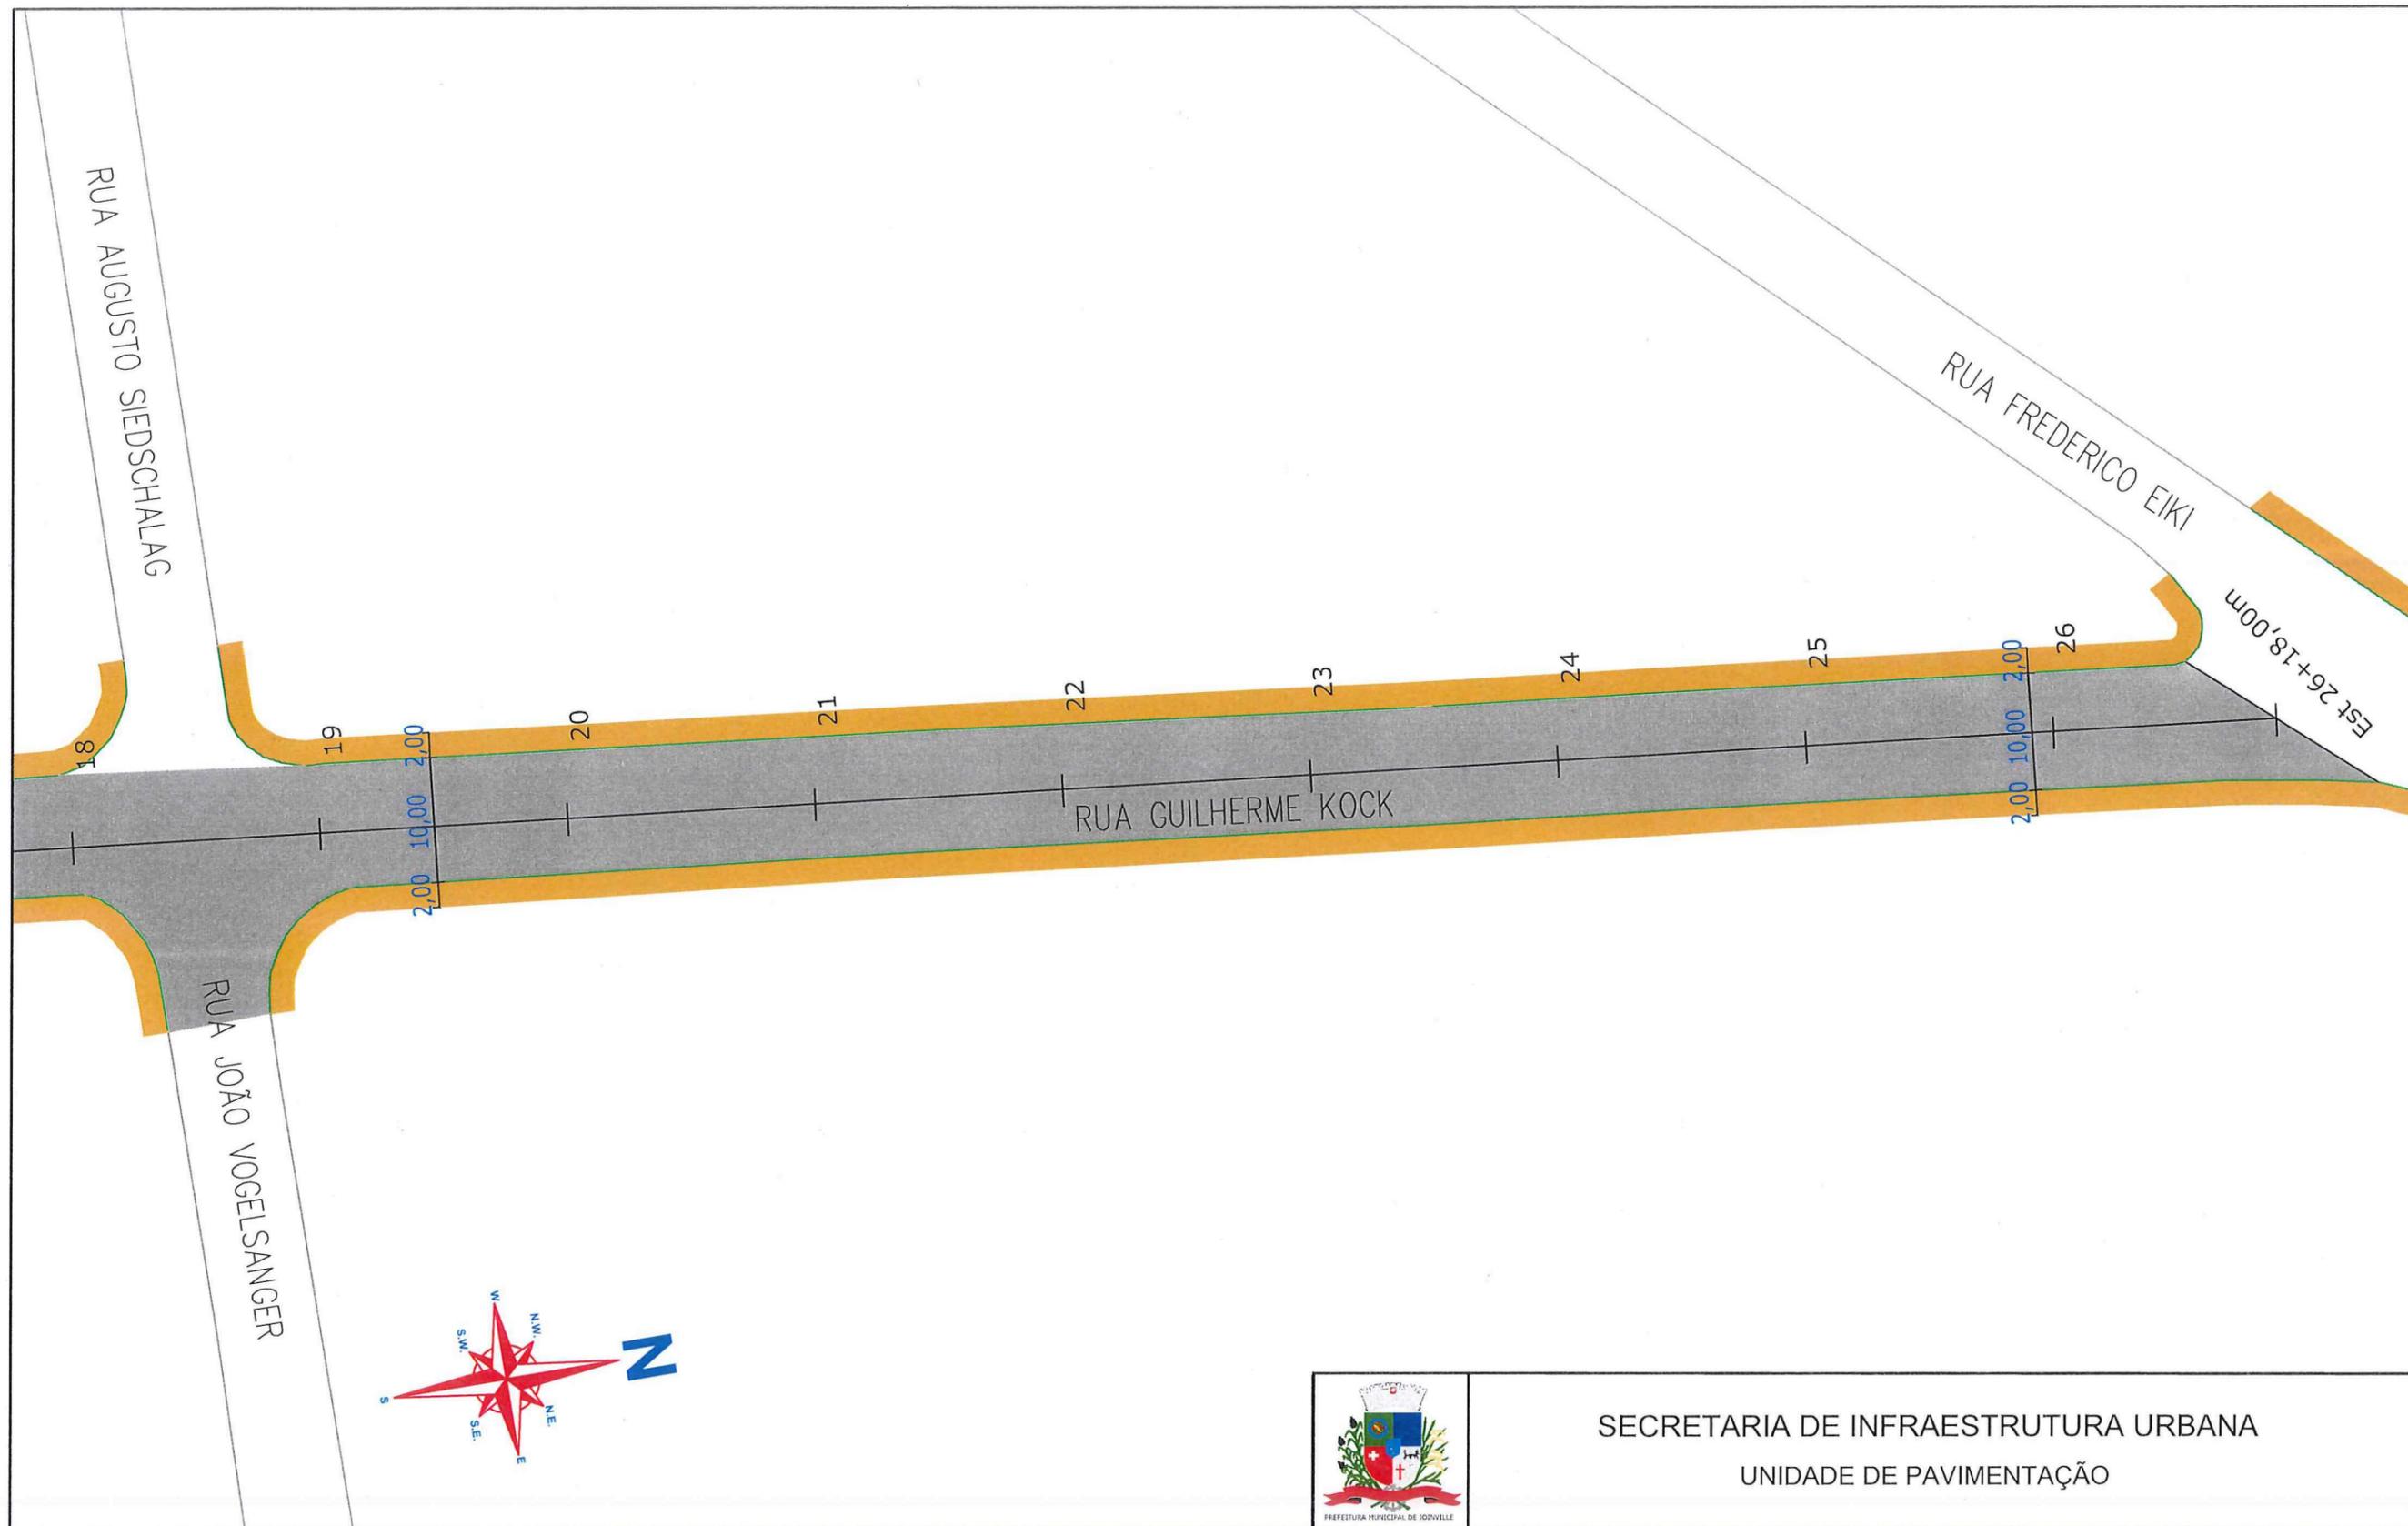

LEGENDA:

- PASSEIO
- PISTA DE ROLAMENTO
- PASSEIO

NOTAS:


- 1 - ESTACAS A CADA 20,00m;
- 2 - ESTE DESENHO CONTÉM INFORMAÇÕES ESPECÍFICAS À FINALIDADE A QUE SE PROPÕE E NÃO DEVE SER UTILIZADO PARA OUTROS FINS SEM CONSULTA AO RESPONSÁVEL TÉCNICO;



SECRETARIA DE INFRAESTRUTURA URBANA
UNIDADE DE PAVIMENTAÇÃO

<p>PROJETO</p> <p>Resp. Técnico: </p> <p>Engº Civil: Juliano de Sant'Anna CREA: 49.431-5</p> <p>Proprietário: </p> <p>PREFEITURA DE JOINVILLE</p>		<p>Nome da Obra / Endereço: RUA GUILHERME KOCK - BAIRRO SANTO ANTÔNIO</p> <p>TRECHO: PRESIDENTE PRUDENTE DE MORAES / FREDERICO EICK</p> <p>Conteúdo: PROJETO GEOMÉTRICO</p>			<p>Núm. Prancha:</p> <p style="font-size: 2em; text-align: center;">03 / 03</p>
<p>Desenho: ÚNICO</p>	<p>Arq. CAD: PROJETO GEOMÉTRICO</p>	<p>Modificação:</p>	<p>Data: OUT/2018</p>	<p>Escala: S/ESCALA</p>	

REQUALIFICAÇÃO

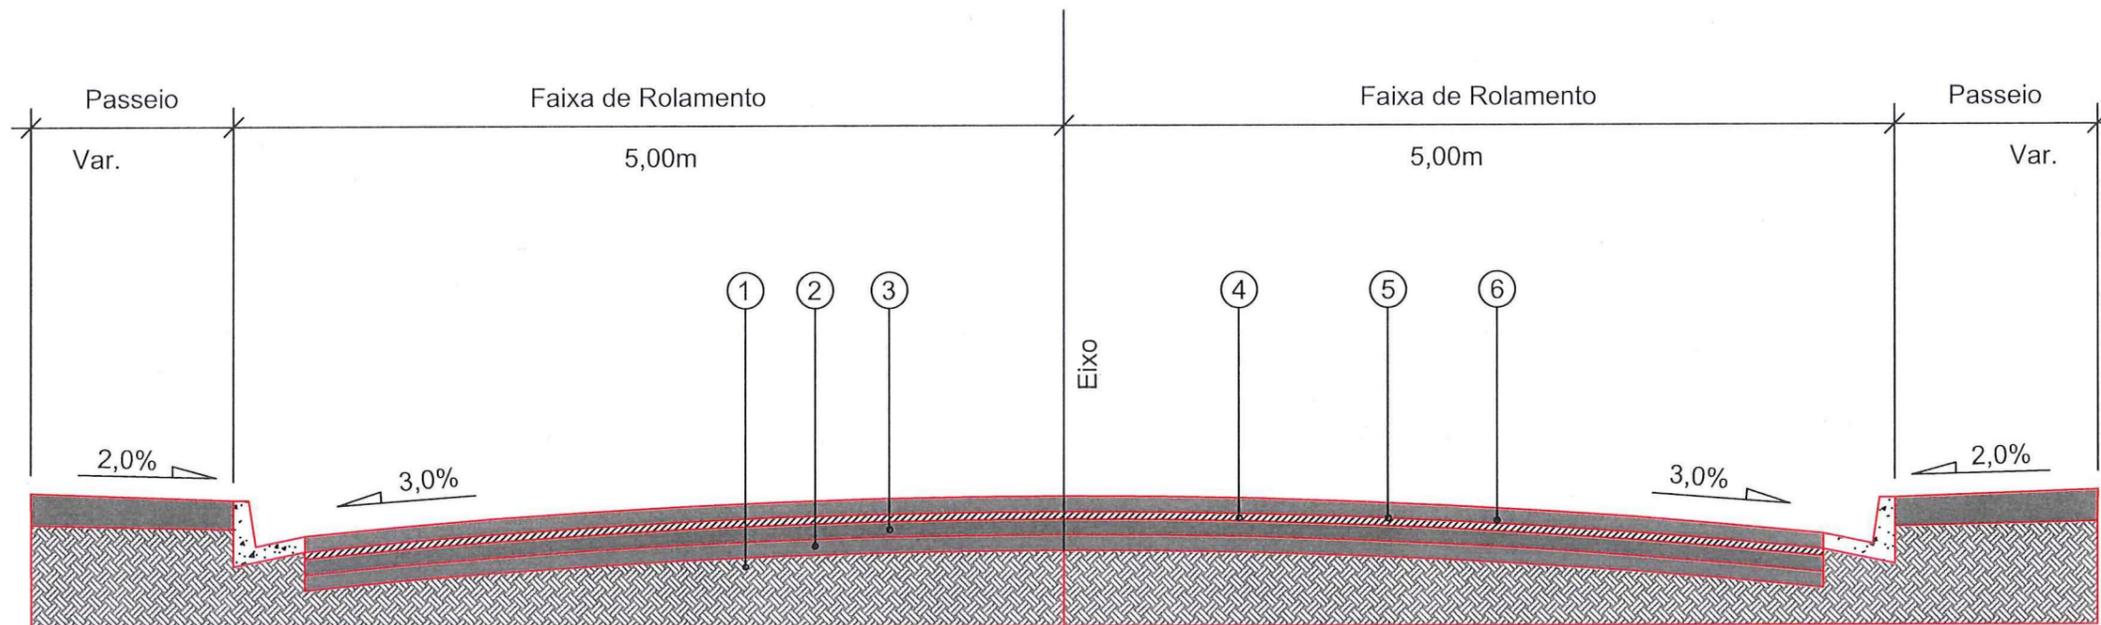

- 1 - Subleito Existente
- 2 - Base Existente
- 3 - Sub-base Existente
- 4 - Revestimento Existente
- 5 - Pintura de Ligação - RR - 1C
- 6 - CAUQ - Concreto Asfáltico Usinado a Quente Faixa "c" = 4,00cm




SECRETARIA DE INFRAESTRUTURA URBANA
GERÊNCIA DE PAVIMENTAÇÃO

LEGENDA:

NOTAS:

PROJETO PAVIMENTAÇÃO		Nome da Obra / Endereço: RUA GUILHERME KOCK - BAIRRO: ANTO ANTONIO	
Resp. Técnico: Engº Civil, Juliano de Sant'Anna CREA: 49.431-5		TRECHO: RUA PRUDENTE DE MORAES / RUA FREDERICO EICK	
Proprietário: PREFEITURA DE JOINVILLE		Conteúdo: PROJETO PAVIMENTAÇÃO	
Desenho: ÚNICO		Arq.CAD: PROJETO PAVIMENTAÇÃO	Núm. Prancha: 01/01
		Modificação:	Escala: S/ESCALA
		Data: OUT/2018	

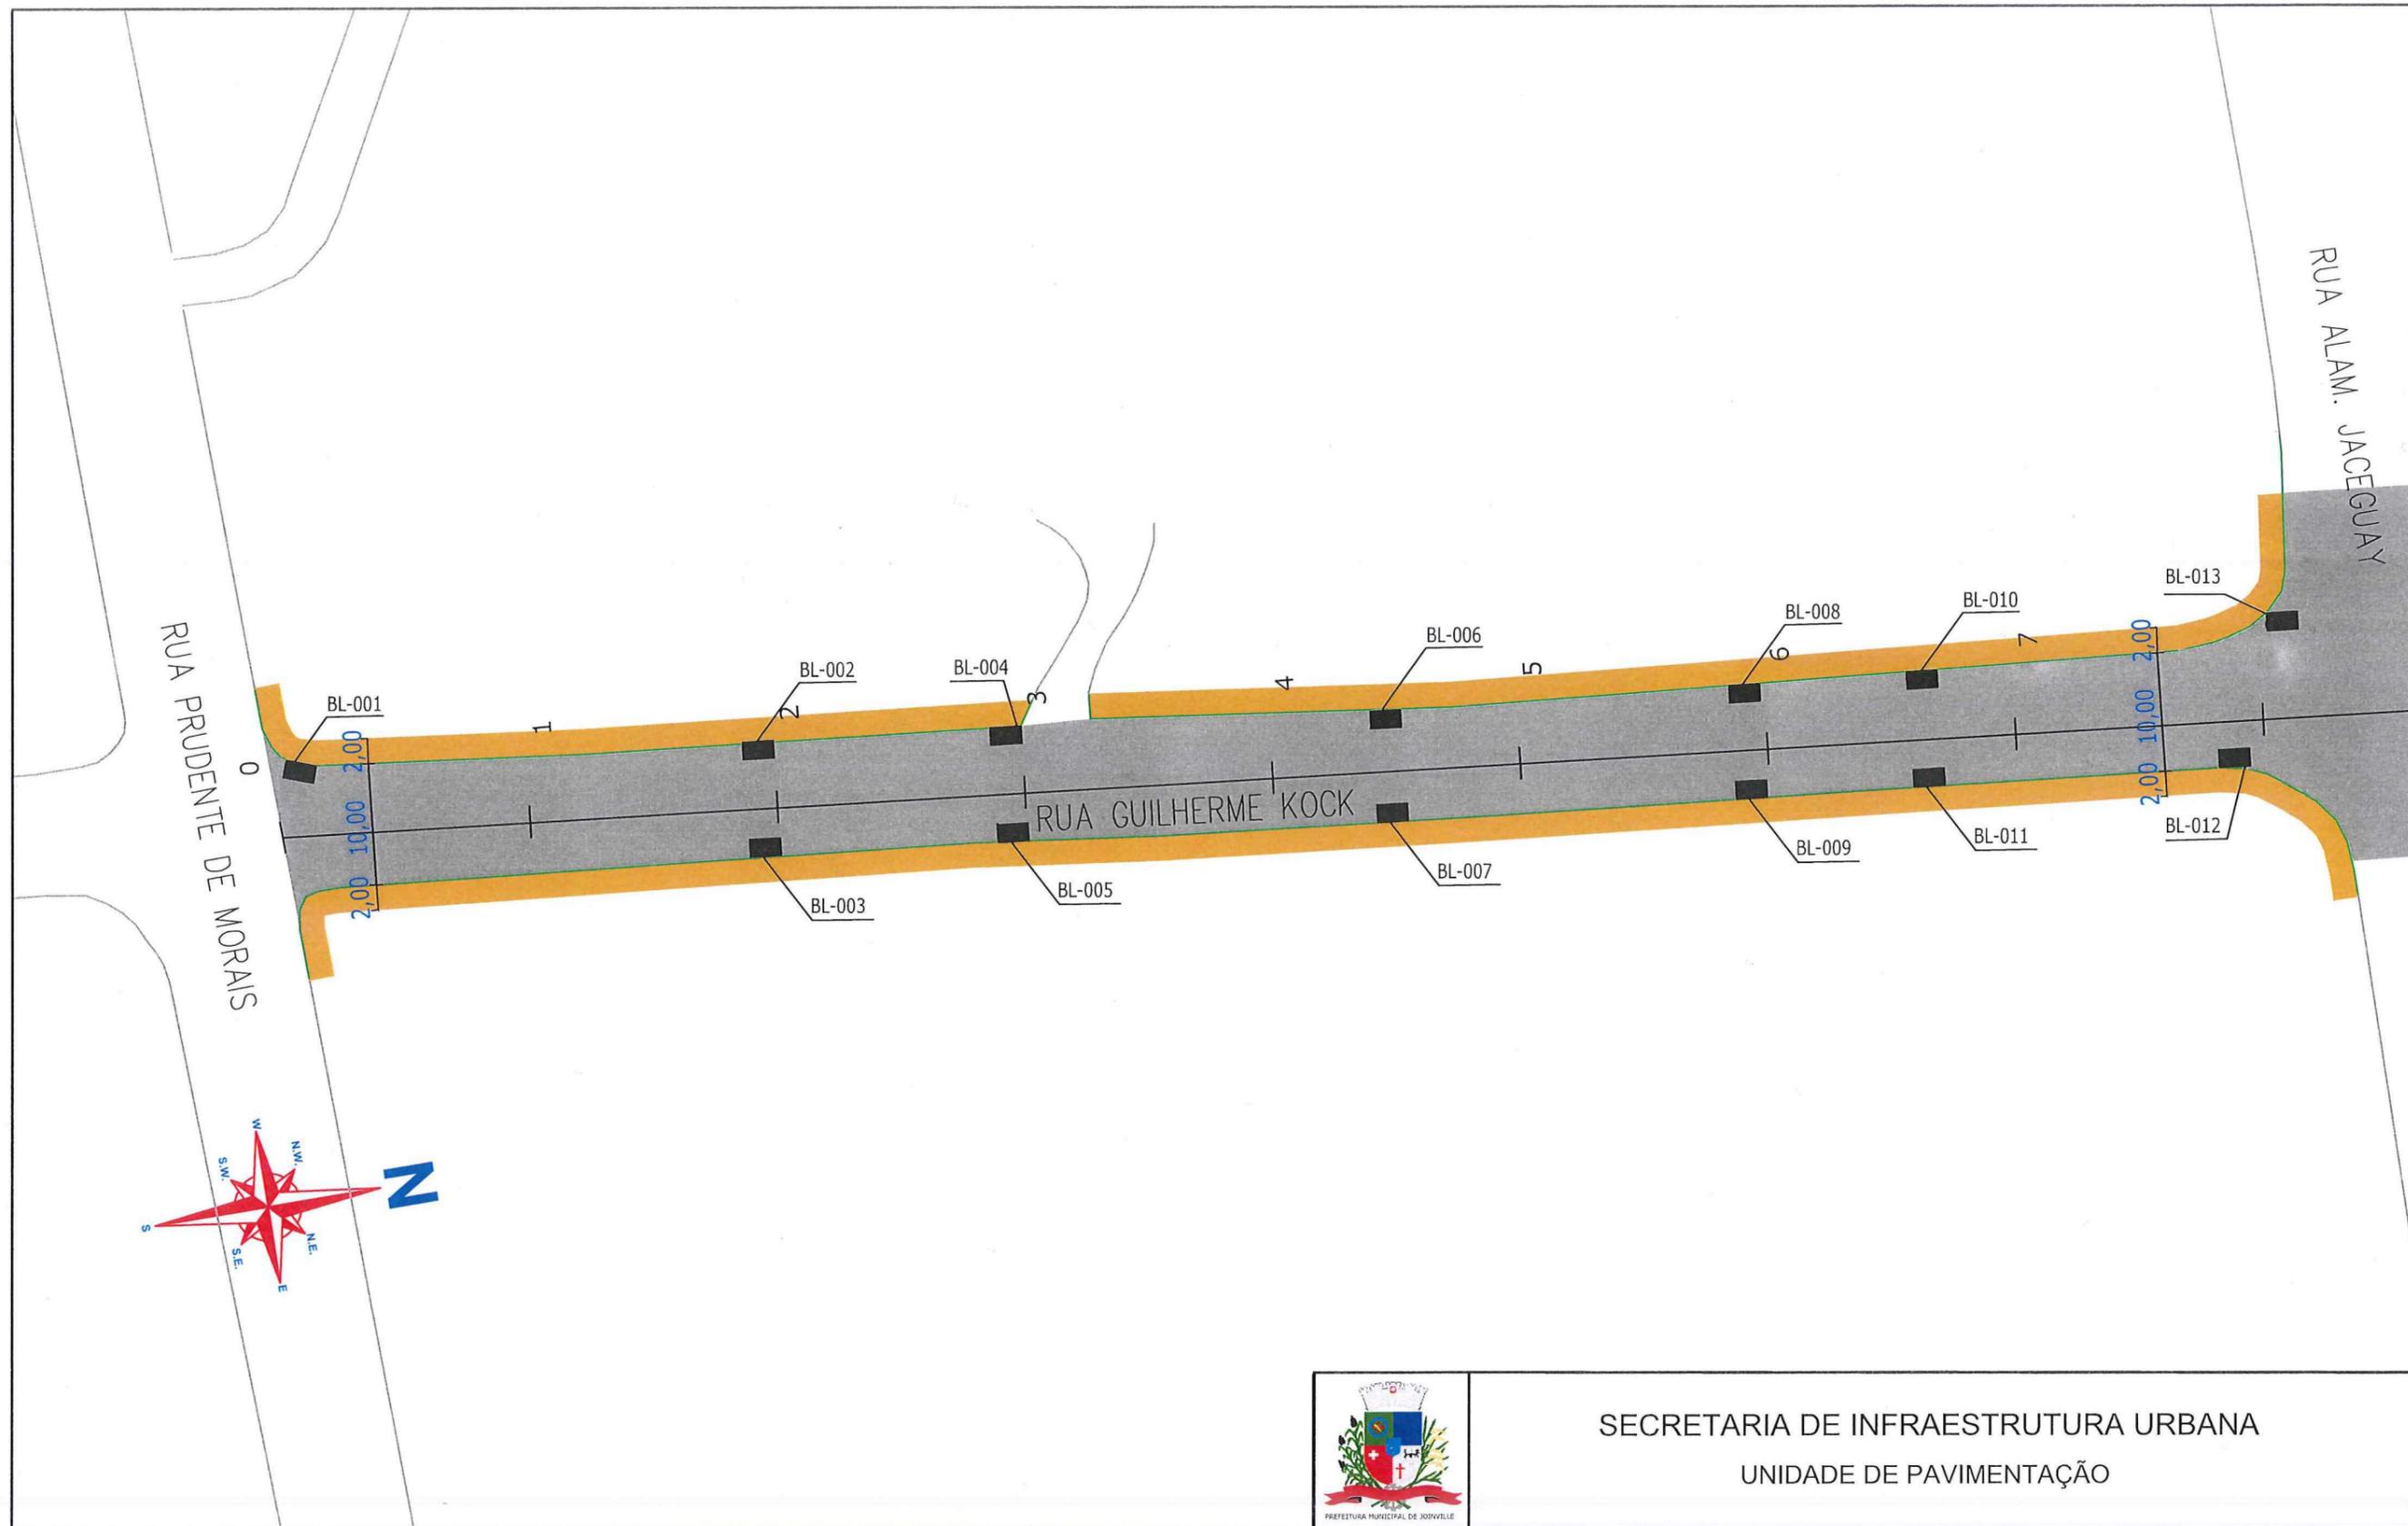

LEGENDA:




NOTAS:

1 - ESTACAS A CADA 20,00m;
 2 - ESTE DESENHO CONTEM INFORMAÇÕES ESPECÍFICAS À FINALIDADE A QUE SE PROPÕE E NÃO DEVE SER UTILIZADO PARA OUTROS FINS SEM CONSULTA AO RESPONSÁVEL TÉCNICO;



SECRETARIA DE INFRAESTRUTURA URBANA
 UNIDADE DE PAVIMENTAÇÃO

PROJETO		Nome da Obra / Endereço: RUA GUILHERME KOCK - BAIRRO SANTO ANTÔNIO			Núm. Prancha: 01/03
Resp. Técnico: Engº Civil: Juliano de Sant'Anna CREA: 49.431-5		TRECHO: PRESIDENTE PRUDENTE DE MORAES / FREDERICO EICK			
Proprietário: PREFEITURA DE JOINVILLE		Conteúdo: PROJETO DRENAGEM			Escala: S/ESCALA
		Desenho: ÚNICO	Arq.CAD: PROJETO GEOMÉTRICO	Modificação:	
				Data: OUT/2018	

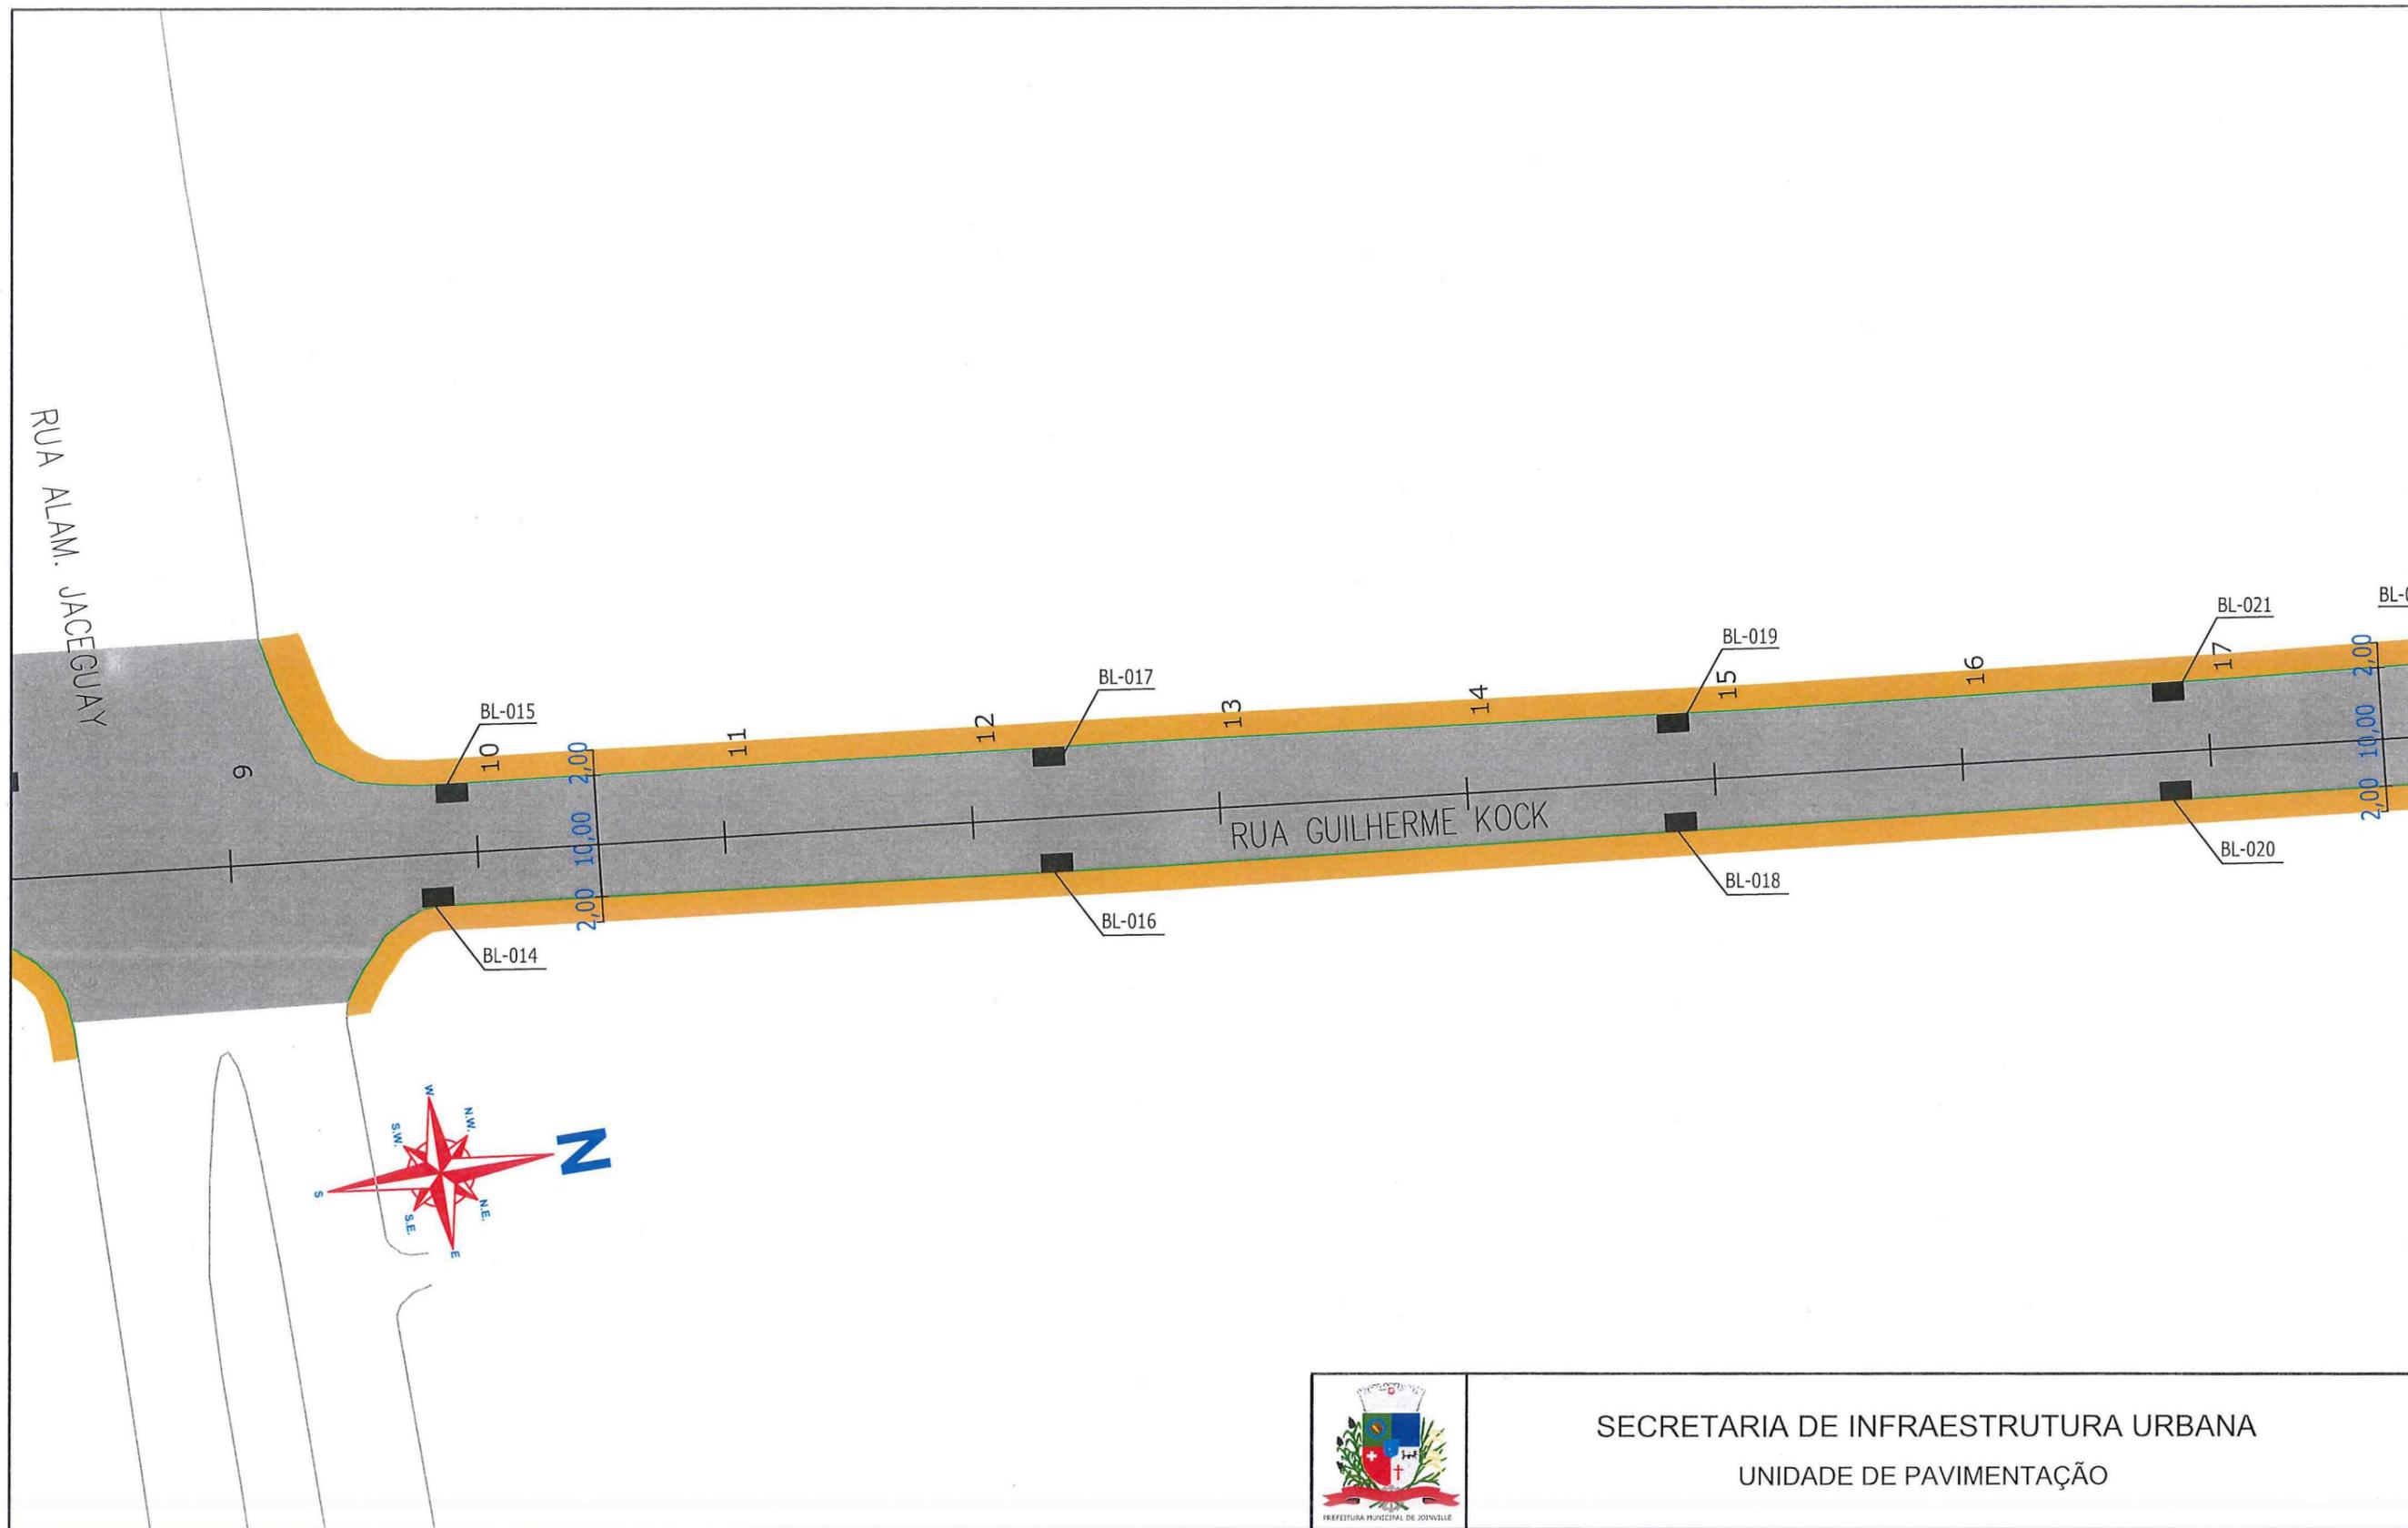



LEGENDA:

- PASSEIO
- PISTA DE ROLAMENTO
- PASSEIO

NOTAS:

- 1 - ESTACAS A CADA 20,00m;
- 2 - ESTE DESENHO CONTÉM INFORMAÇÕES ESPECÍFICAS À FINALIDADE A QUE SE PROPÕE E NÃO DEVE SER UTILIZADO PARA OUTROS FINS SEM CONSULTA AO RESPONSÁVEL TÉCNICO;

 <small>PREFEITURA MUNICIPAL DE JOINVILLE</small>	SECRETARIA DE INFRAESTRUTURA URBANA UNIDADE DE PAVIMENTAÇÃO			
PROJETO	Nome da Obra / Endereço: RUA GUILHERME KOCK - BAIRRO SANTO ANTÔNIO			
Resp. Técnico: Engº Civil: Juliano de Sant'Anna CREA: 49.431-5	TRECHO: PRESIDENTE PRUDENTE DE MORAES / FREDERICO EICK			Núm. Prancha: 02/03
Proprietário: PREFEITURA DE JOINVILLE	Conteúdo: PROJETO DRENAGEM			
	Desenho: ÚNICO	Arq.CAD: PROJETO GEOMÉTRICO	Modificação:	Data: OUT/2018
				Escala: S/ESCALA

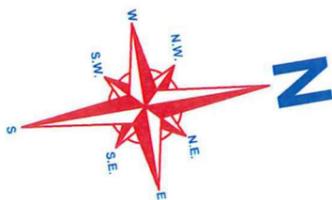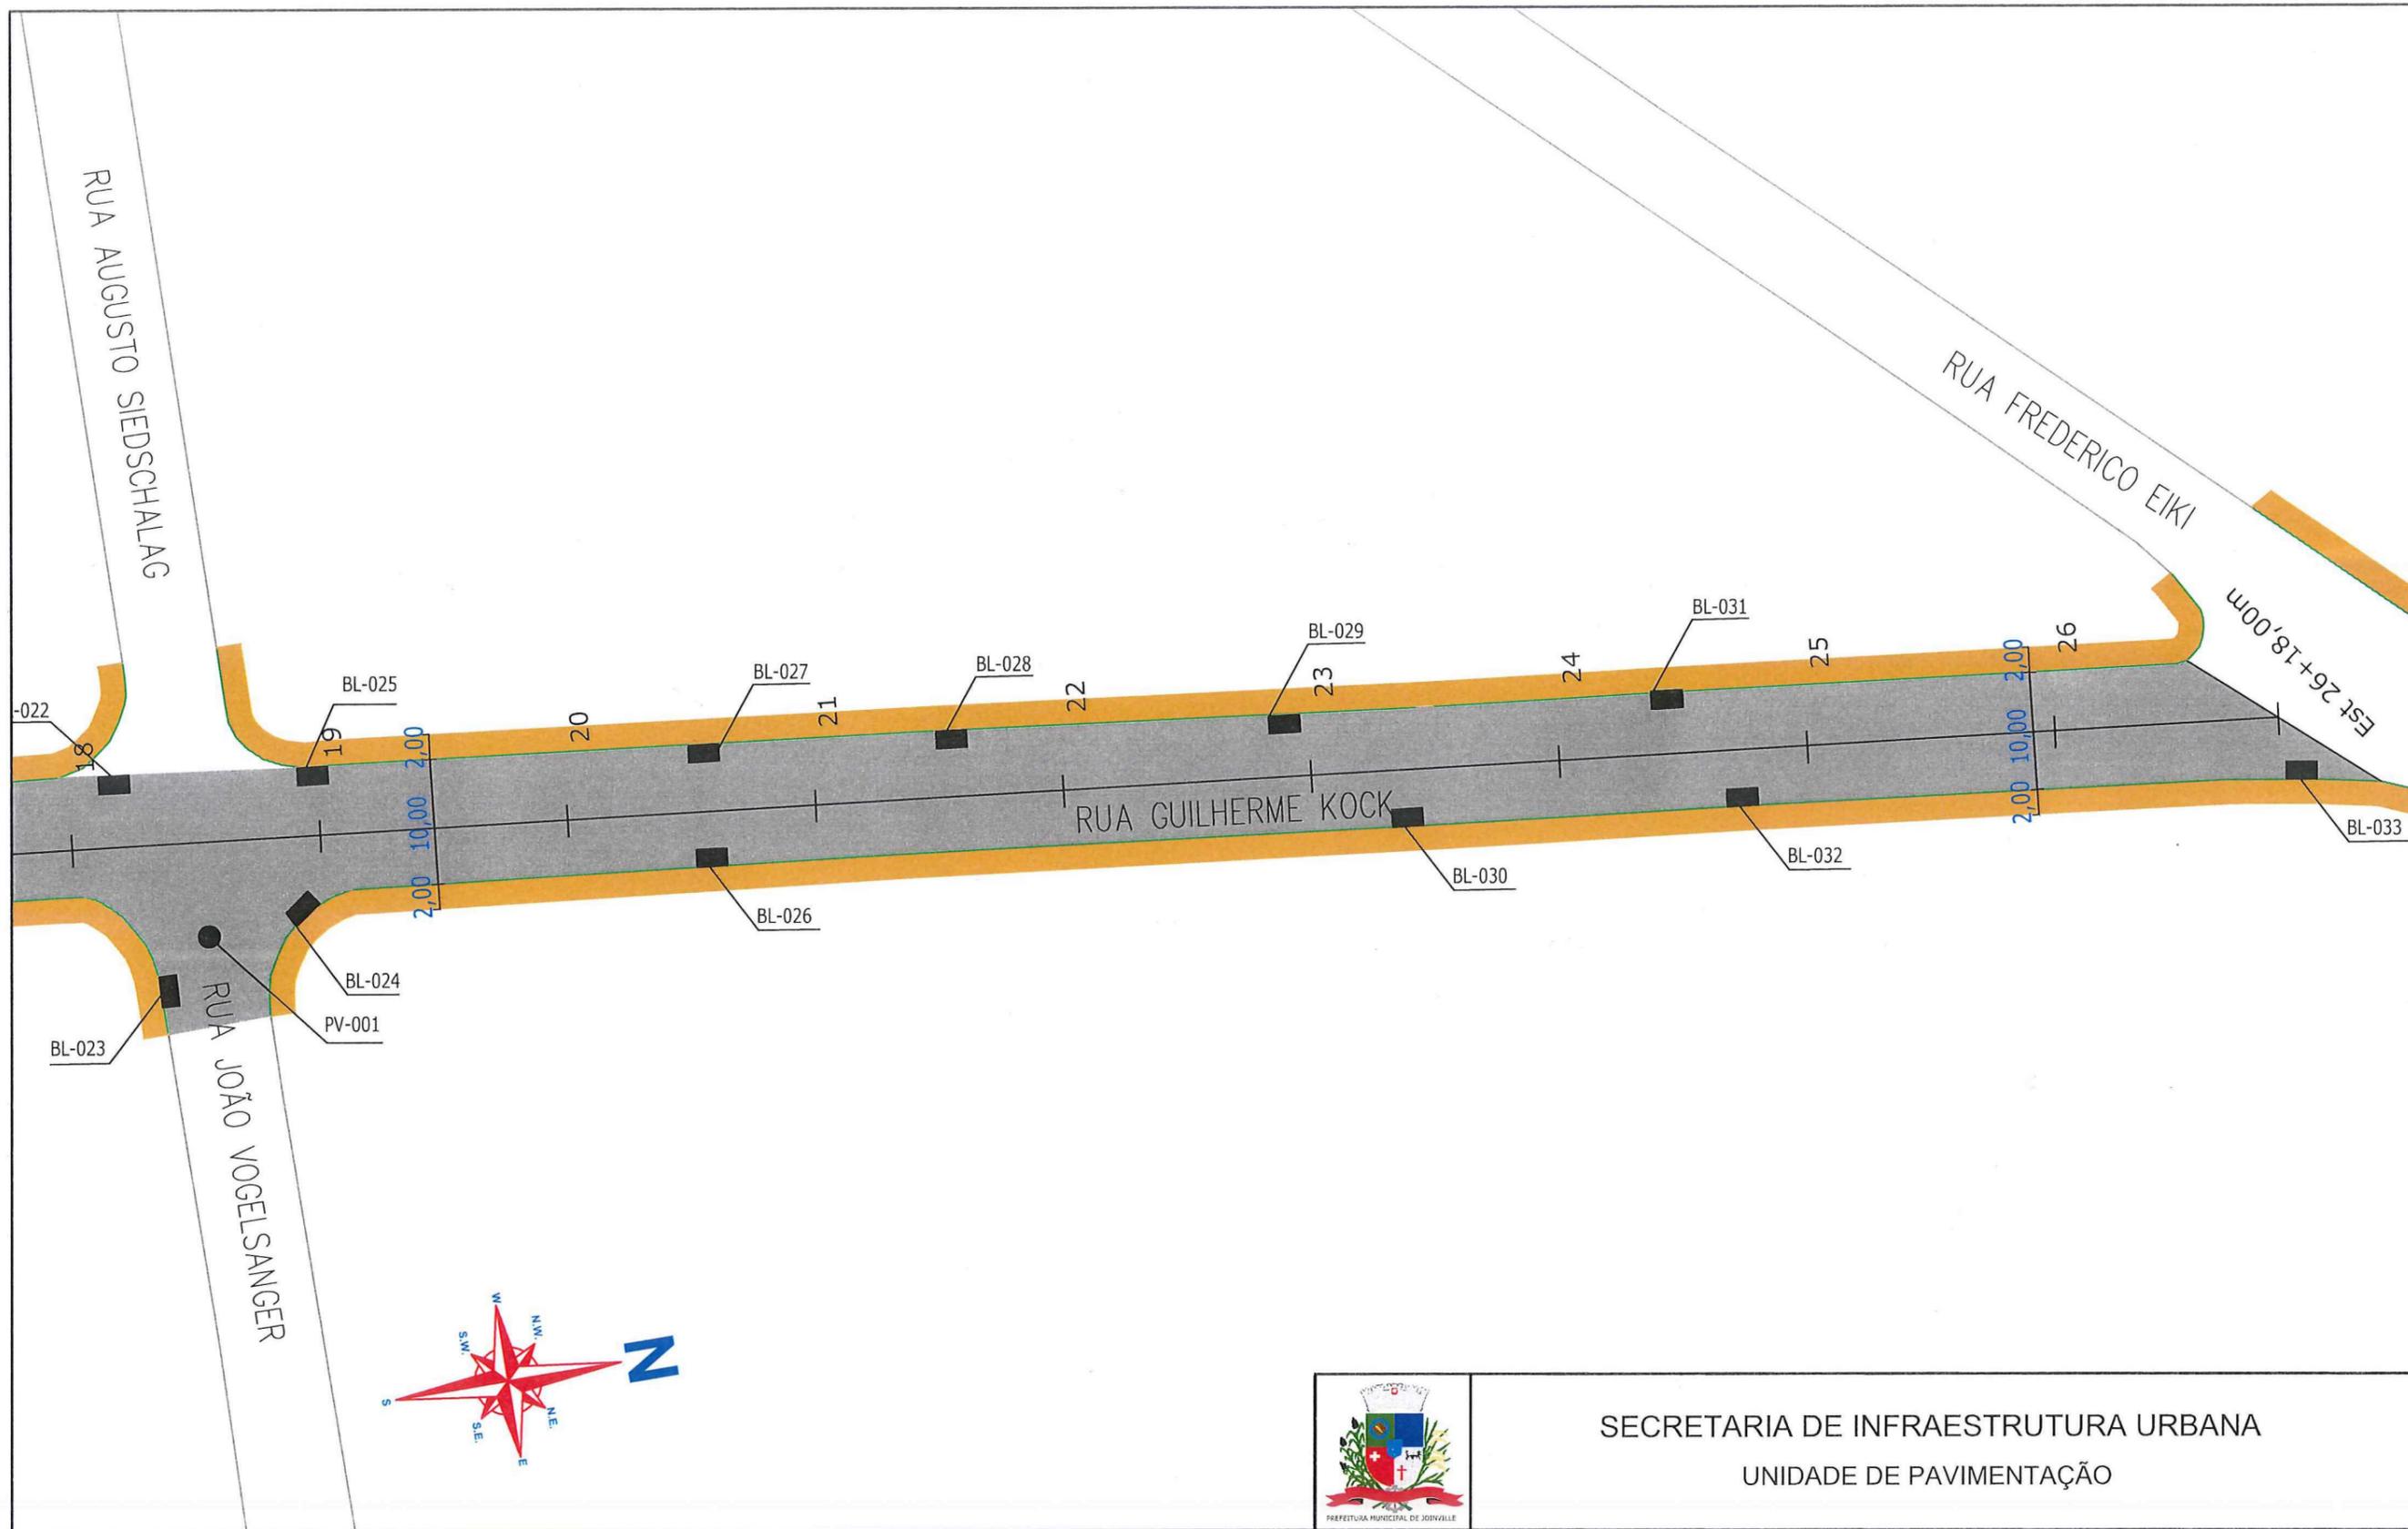

SECRETARIA DE INFRAESTRUTURA URBANA
UNIDADE DE PAVIMENTAÇÃO

LEGENDA:

- PASSEIO
- PISTA DE ROLAMENTO
- PASSEIO

NOTAS:

- 1 - ESTACAS A CADA 20,00m;
- 2 - ESTE DESENHO CONTEM INFORMAÇÕES ESPECÍFICAS À FINALIDADE A QUE SE PROPOE E NÃO DEVE SER UTILIZADO PARA OUTROS FINS SEM CONSULTA AO RESPONSÁVEL TÉCNICO;

PROJETO

Resp. Técnico:

Engº Civil: Juliano de Sant'Anna
CREA: 49.431-5

Proprietário:

PREFEITURA DE JOINVILLE

Nome da Obra / Endereço:

RUA GUILHERME KOCK - BAIRRO SANTO ANTÔNIO
TRECHO: PRESIDENTE PRUDENTE DE MORAES / FREDERICO EICK

Conteúdo:

PROJETO DRENAGEM

Desenho:

ÚNICO

Arq.CAD:

PROJETO GEOMÉTRICO

Modificação:

Data:

OUT/2018

Núm. Prancha:

03 / 03

Escala:

S/ESCALA