

 PREFEITURA MUNICIPAL DE JOINVILLE		SECRETARIA DE INFRAESTRUTURA URBANA UNIDADE DE PAVIMENTAÇÃO			
PROJETO GEOMÉTRICO Resp. Técnico: Engº Civil: <u>Juliano de Sant'Anna</u> CREA: 49.431/5		Nome da Obra / Endereço: RUA LEOPOLDO ACKERMANN - BAIRRO COSTA E SILVA TRECHO: WILLY A. JACOB / DAS DOMÉSTICAS		Núm. Prancha: <div style="font-size: 2em; font-weight: bold;">01</div> / <div style="font-size: 2em; font-weight: bold;">01</div>	
Proprietário: PREFEITURA DE JOINVILLE		Conteúdo: PROJETO GEOMÉTRICO			
Desenho: ÚNICO		Arq.CAD: PROJETO GEOMÉTRICO	Modificação:	Data: ABRIL/2019	Escala: S/ESCALA


LEGENDA:

- PASSEIO
- PISTA DE ROLAMENTO - RECAPE
- PASSEIO
- MEIO FIO EXISTENTE

NOTAS:

- 1 - ESTACAS A CADA 20,00m;
- 2 - ESTE DESENHO CONTÉM INFORMAÇÕES ESPECÍFICAS À FINALIDADE A QUE SE PROPÕE E NÃO DEVE SER UTILIZADO PARA OUTROS FINS SEM CONSULTA AO RESPONSÁVEL TÉCNICO;

REQUALIFICAÇÃO

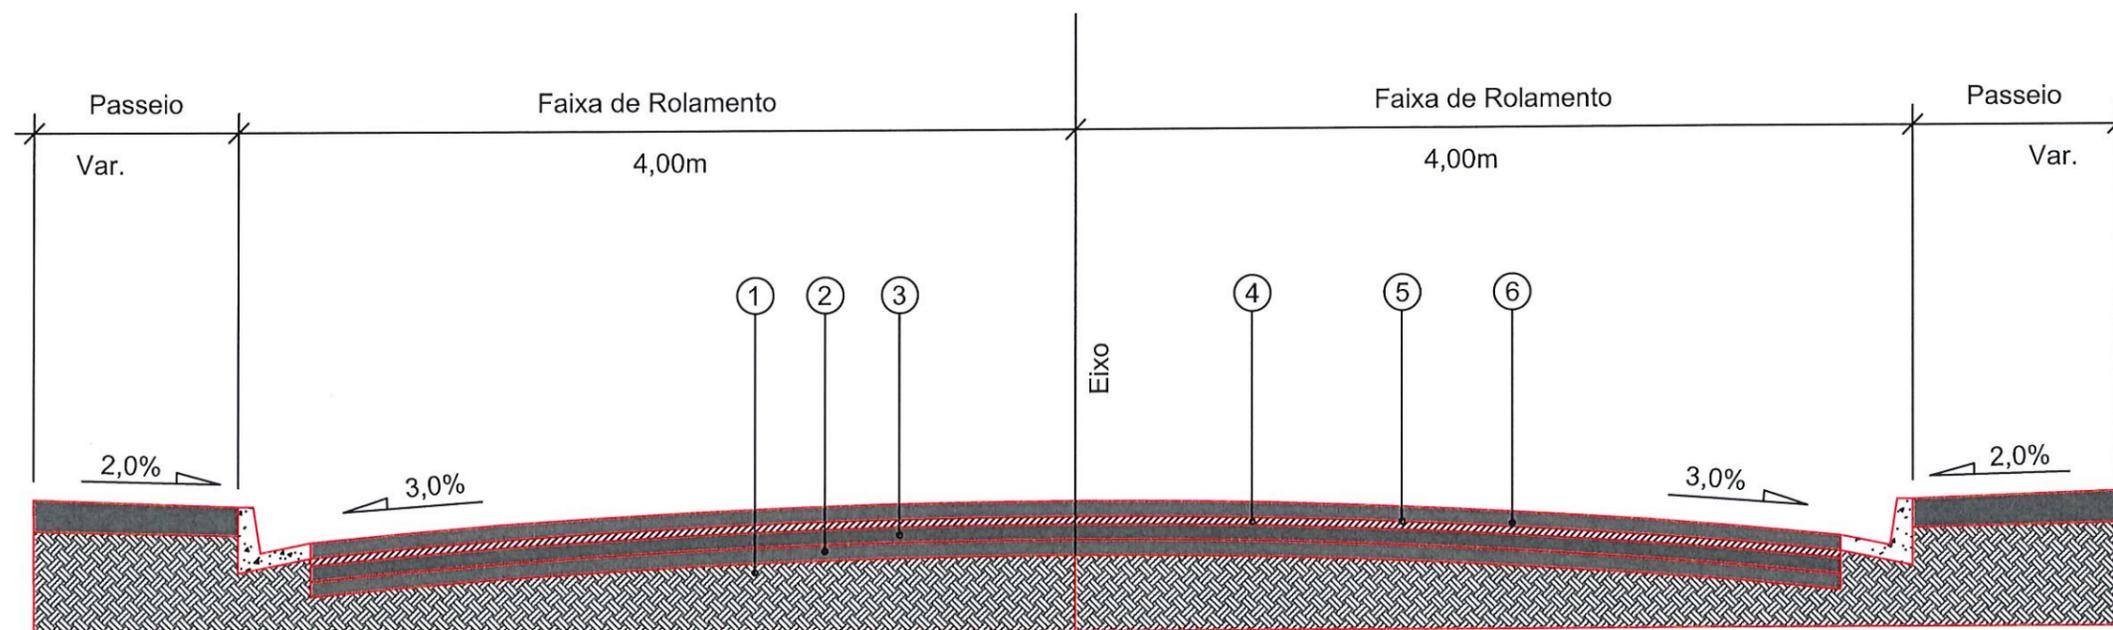

- 1 - Subleito Existente
- 2 - Sub-Base Existente
- 3 - Base Existente
- 4 - Revestimento Existente
- 5 - Pintura de Ligação - RR - 1C
- 6 - CAUQ - Concreto Asfáltico Usinado a Quente Faixa "C" = 4,00cm

EXTENSÃO - 105,30 m

ÁREA - 892,40 m²




SECRETARIA DE INFRAESTRUTURA URBANA
UNIDADE DE PAVIMENTAÇÃO

LEGENDA:


NOTAS:

PROJETO PAVIMENTAÇÃO		Nome da Obra / Endereço: RUA LEOPOLDO ACKERMANN - BAIRRO: COSTA E SILVA		
Resp. Técnico: Engº Civil: Juliano de Sant'Anna CREA. 49.431-5		Conteúdo: PROJETO PAVIMENTAÇÃO		Núm. Prancha: 01/01
Proprietário: PREFEITURA DE JOINVILLE		Arq.CAD: PROJETO PAVIMENTAÇÃO	Modificação:	Data: ABR/2019
Desenho: ÚNICO		Escala: S/ESCALA		

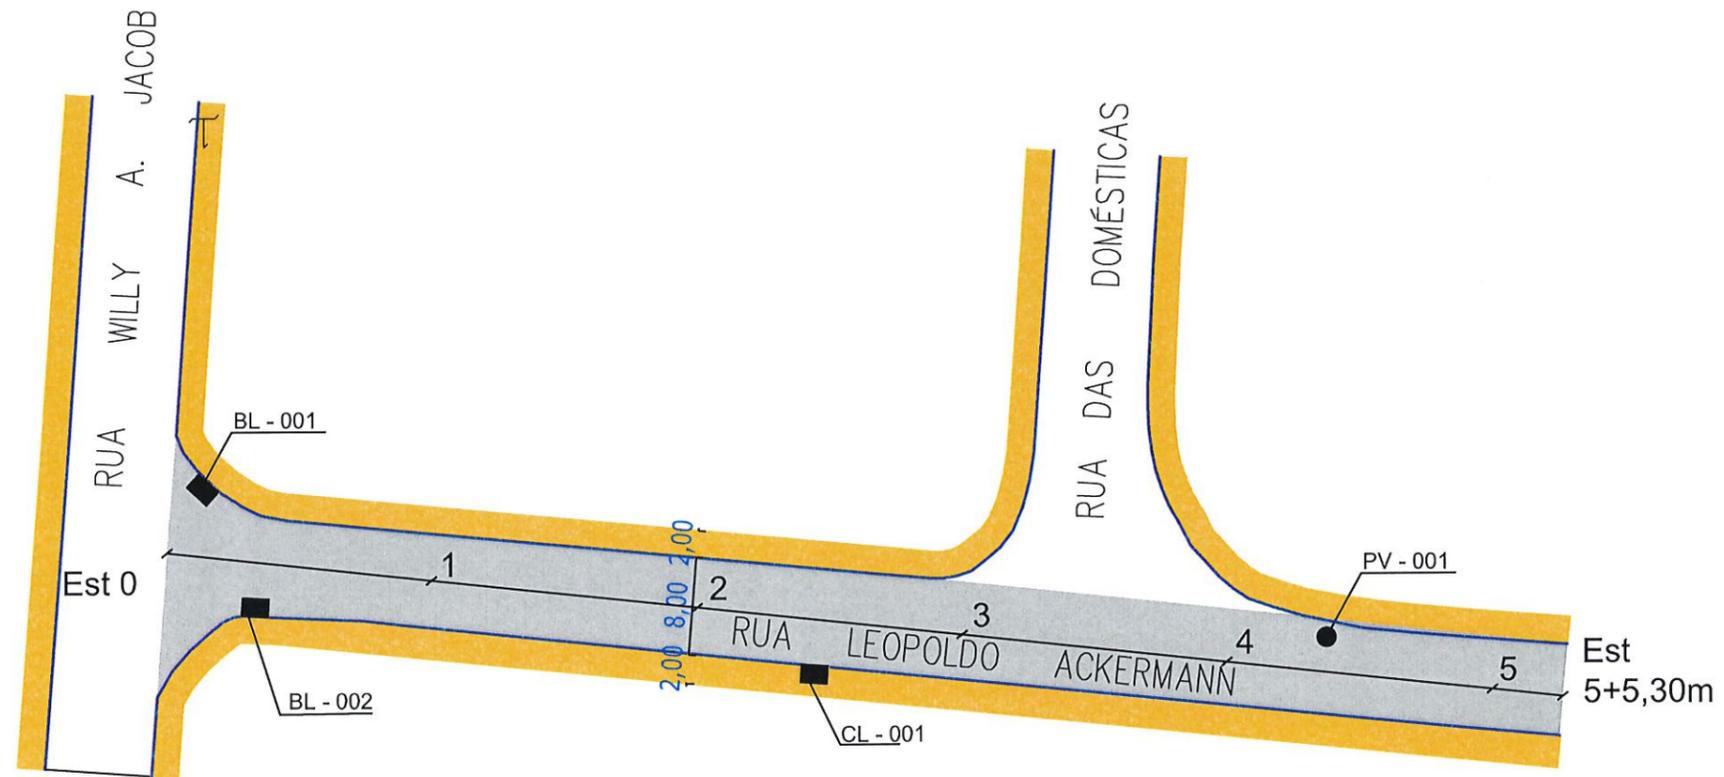

SECRETARIA DE INFRAESTRUTURA URBANA
UNIDADE DE PAVIMENTAÇÃO

LEGENDA:

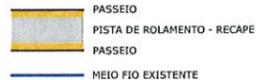

BL - BOCA DE LOBO COM GRÉLHA
CL - CAIXA COLETORA NO PASSEIO
PV - POÇO DE VISITA

NOTAS:

1 - ESTACAS A CADA 20,00m;
2 - ESTE DESENHO CONTÉM INFORMAÇÕES ESPECÍFICAS À FINALIDADE A QUE SE PROPÕE E NÃO DEVE SER UTILIZADO PARA OUTROS FINS SEM CONSULTA AO RESPONSÁVEL TÉCNICO;

PROJETO
GEOMÉTRICO

Resp. Técnico:

Engº Civil: Juliano de Sant'Anna
CREA: 49.481-5

Proprietário:

PREFEITURA DE JOINVILLE

Nome da Obra / Endereço:
RUA LEOPOLDO ACKERMANN - BAIRRO COSTA E SILVA

TRECHO: WILLY A. JACOB / DAS DOMÉSTICAS

Conteúdo:

PROJETO DRENAGEM

Desenho: ÚNICO

Arq.CAD: PROJETO GEOMÉTRICO

Modificação:

Data: ABRIL/2019

Núm. Prancha:

01/01

Escala: S/ESCALA