

SECRETARIA DE INFRAESTRUTURA URBANA  
UNIDADE DE PAVIMENTAÇÃO

**LEGENDA:**



	PASSEIO
	PISTA DE ROLAMENTO
	PASSEIO

**NOTAS:**

1 - ESTACAS A CADA 20,00m;  
2 - ESTE DESENHO CONTÉM INFORMAÇÕES ESPECÍFICAS À FINALIDADE A QUE SE PROPÕE E NÃO DEVE SER UTILIZADO PARA OUTROS FINS SEM CONSULTA AO RESPONSÁVEL TÉCNICO;

<b>PROJETO GEOMÉTRICO</b> Resp. Técnico: Eng <sup>o</sup> Civil Juliano de Sant'Anna CREA: 49.431-5 Proprietário: Eng <sup>o</sup> Thales Vieira Diretor Executivo - CREA 044.063-5		Nome da Obra / Endereço: RUA DAS PURPURATAS - BAIRRO VILA NOVA TRECHO: MARIA DE LURDES BACHTOLD / JOSÉ GORGES FILHO Conteúdo: PROJETO GEOMÉTRICO		Núm. Prancha: 01 / 02	
Desenho:	ÚNICO	Arq.CAD:	PROJETO GEOMÉTRICO	Modificação:	Data: MAIO/2018
				Escala:	S/ESCALA

Eng<sup>o</sup> Thales Vieira  
Diretor Executivo - CREA 044.063-5

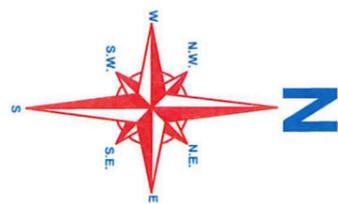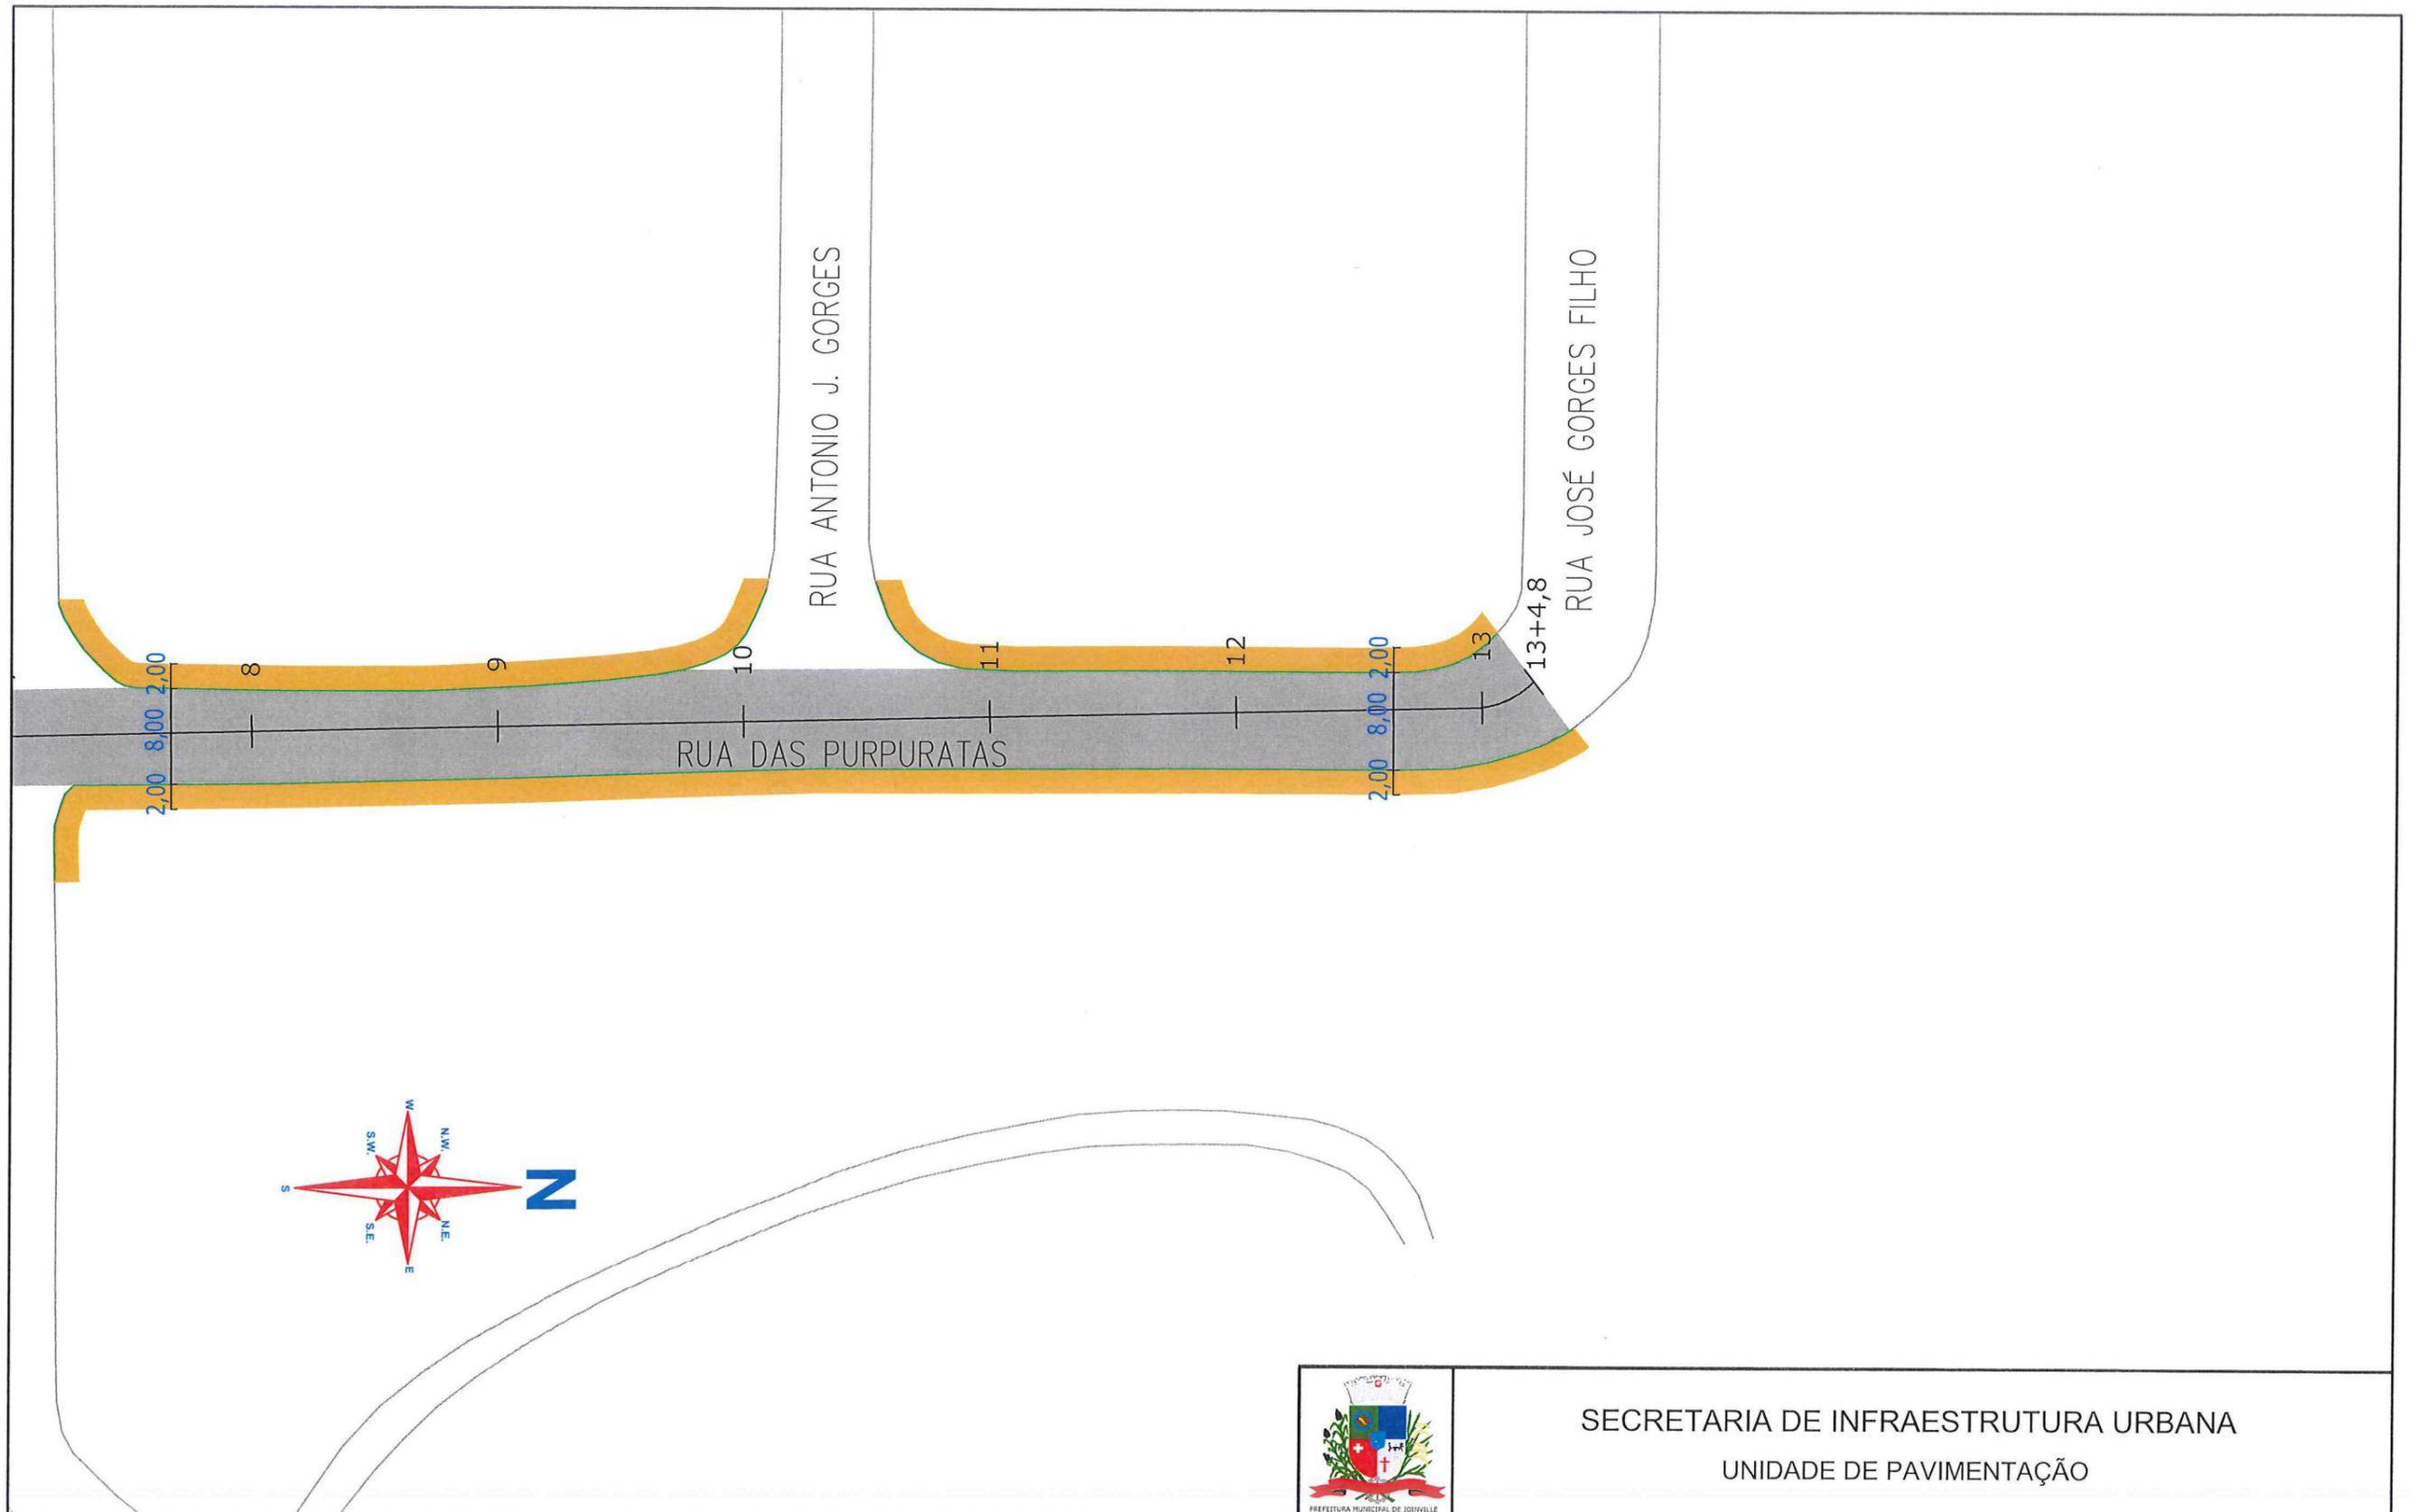

SECRETARIA DE INFRAESTRUTURA URBANA  
UNIDADE DE PAVIMENTAÇÃO

LEGENDA:


- PASSEIO
- PISTA DE ROLAMENTO
- PASSEIO

NOTAS:

- 1 - ESTACAS A CADA 20,00m;
- 2 - ESTE DESENHO CONTÉM INFORMAÇÕES ESPECÍFICAS À FINALIDADE A QUE SE PROPÕE E NÃO DEVE SER UTILIZADO PARA OUTROS FINS SEM CONSULTA AO RESPONSÁVEL TÉCNICO;

PROJETO GEOMÉTRICO		Nome da Obra / Endereço: RUA DAS PURPURATAS - BAIRRO VILA NOVA		
Resp. Técnico:		TRECHO: MARIA DE LURDES BACHTOLD / JOSÉ GORGES FILHO		
Eng <sup>o</sup> Civil: Juliani de Sant'Anna CREA: 49.431-5		Conteúdo: PROJETO GEOMÉTRICO		Núm. Prancha: <b>02/02</b>
Proprietário: PREFEITURA DE JOINVILLE		Desenho: ÚNICO	Arq.CAD: PROJETO GEOMÉTRICO	Data: MAIO/2018
		Modificação:	Escala: S/ESCALA	

Eng<sup>o</sup> Thaltes Vieira  
Diretor Executivo - CREA 044.063-5

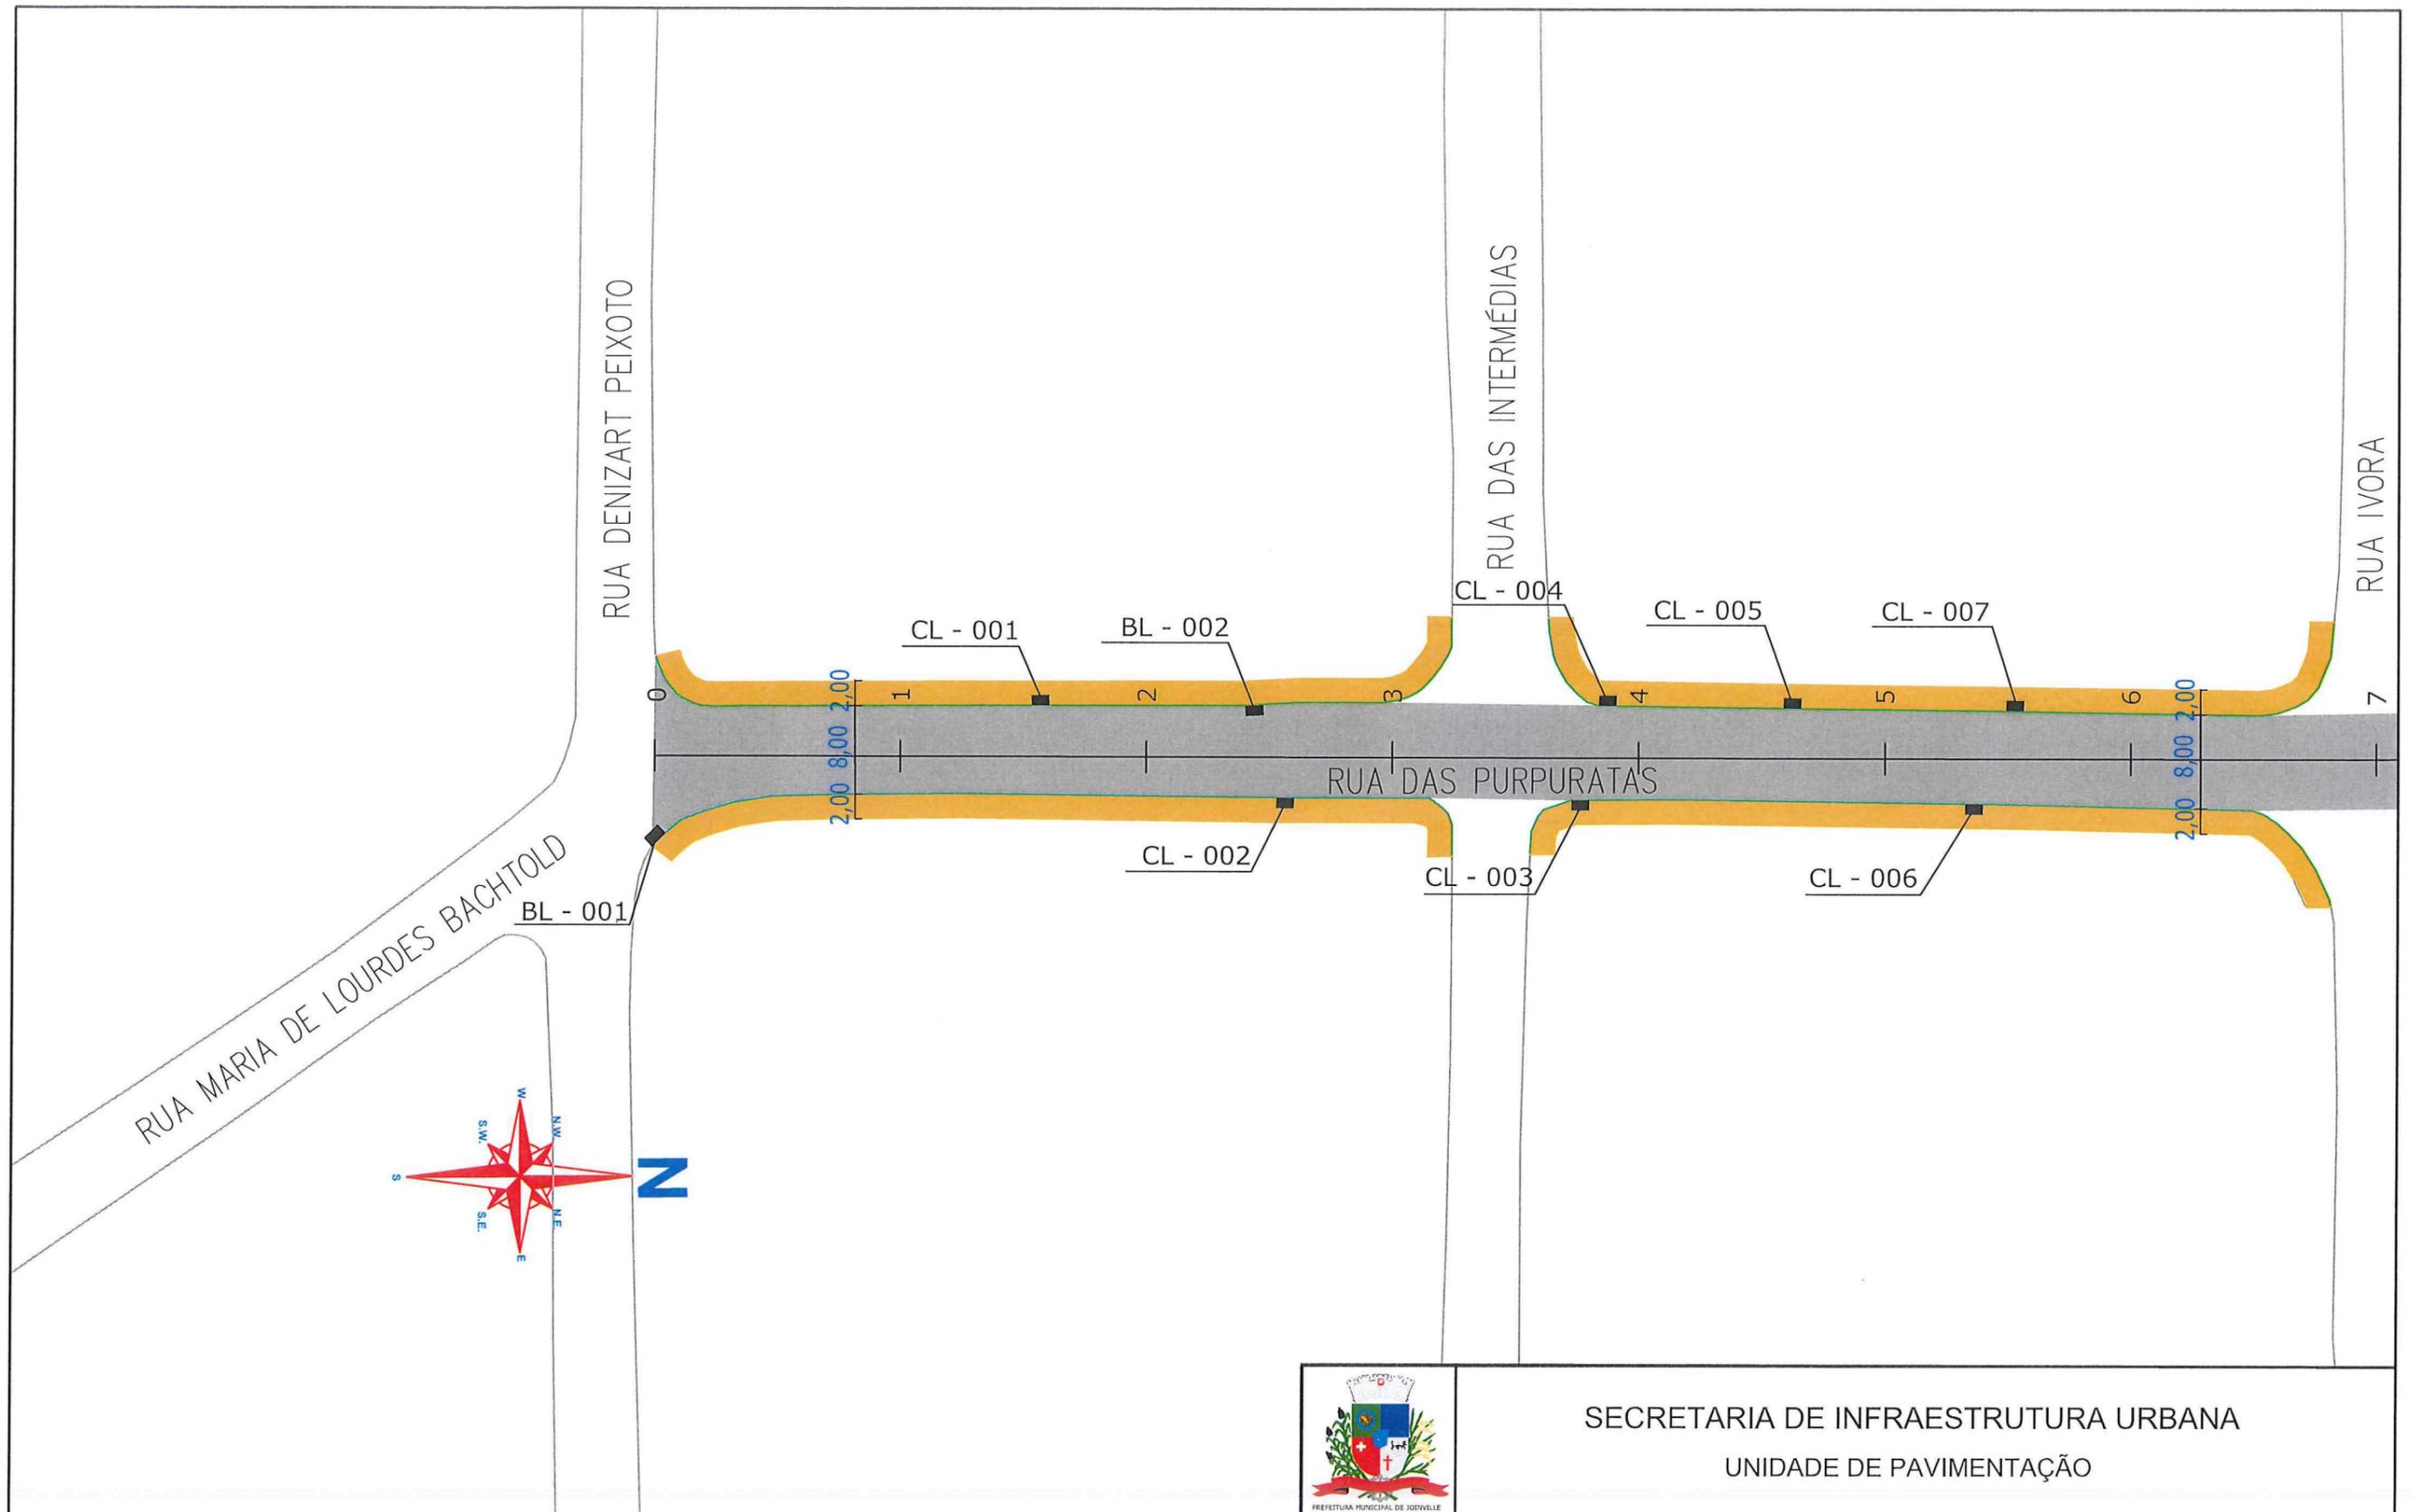


SECRETARIA DE INFRAESTRUTURA URBANA  
UNIDADE DE PAVIMENTAÇÃO

LEGENDA:


-  PASSEIO
-  PISTA DE ROLAMENTO
-  PASSEIO
-  BL - BOCA DE LOBO
-  CL - CAIXA COLETORA NO PASSEIO
-  PV - POÇO DE VISITA

NOTAS:

- 1 - ESTACAS A CADA 20,00m;
- 2 - ESTE DESENHO CONTEM INFORMAÇÕES ESPECÍFICAS À FINALIDADE A QUE SE PROPÕE E NÃO DEVE SER UTILIZADO PARA OUTROS FINS SEM CONSULTA AO RESPONSÁVEL TÉCNICO;
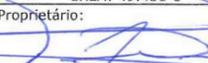
<b>PROJETO DRENAGEM</b> Resp. Técnico:  Engº Civil: Juliano de Sant'Anna CREA: 49.431-5 Proprietário:  PREFEITURA DE JOINVILLE		Nome da Obra / Endereço: RUA DAS PURPURATAS - BAIRRO VILA NOVA TRECHO: MARIA DE LURDES BACHTOLD / JOSÉ GORGES FILHO Conteúdo: PROJETO DRENAGEM		Núm. Prancha: <span style="font-size: 2em;">01</span> / <span style="font-size: 2em;">02</span>
Desenho: ÚNICO	Arq.CAD: PROJETO DRENAGEM	Modificação:	Data: MAIO/2018	

Engº Thalles Vieira  
Diretor Executivo - CREA 044.063-5

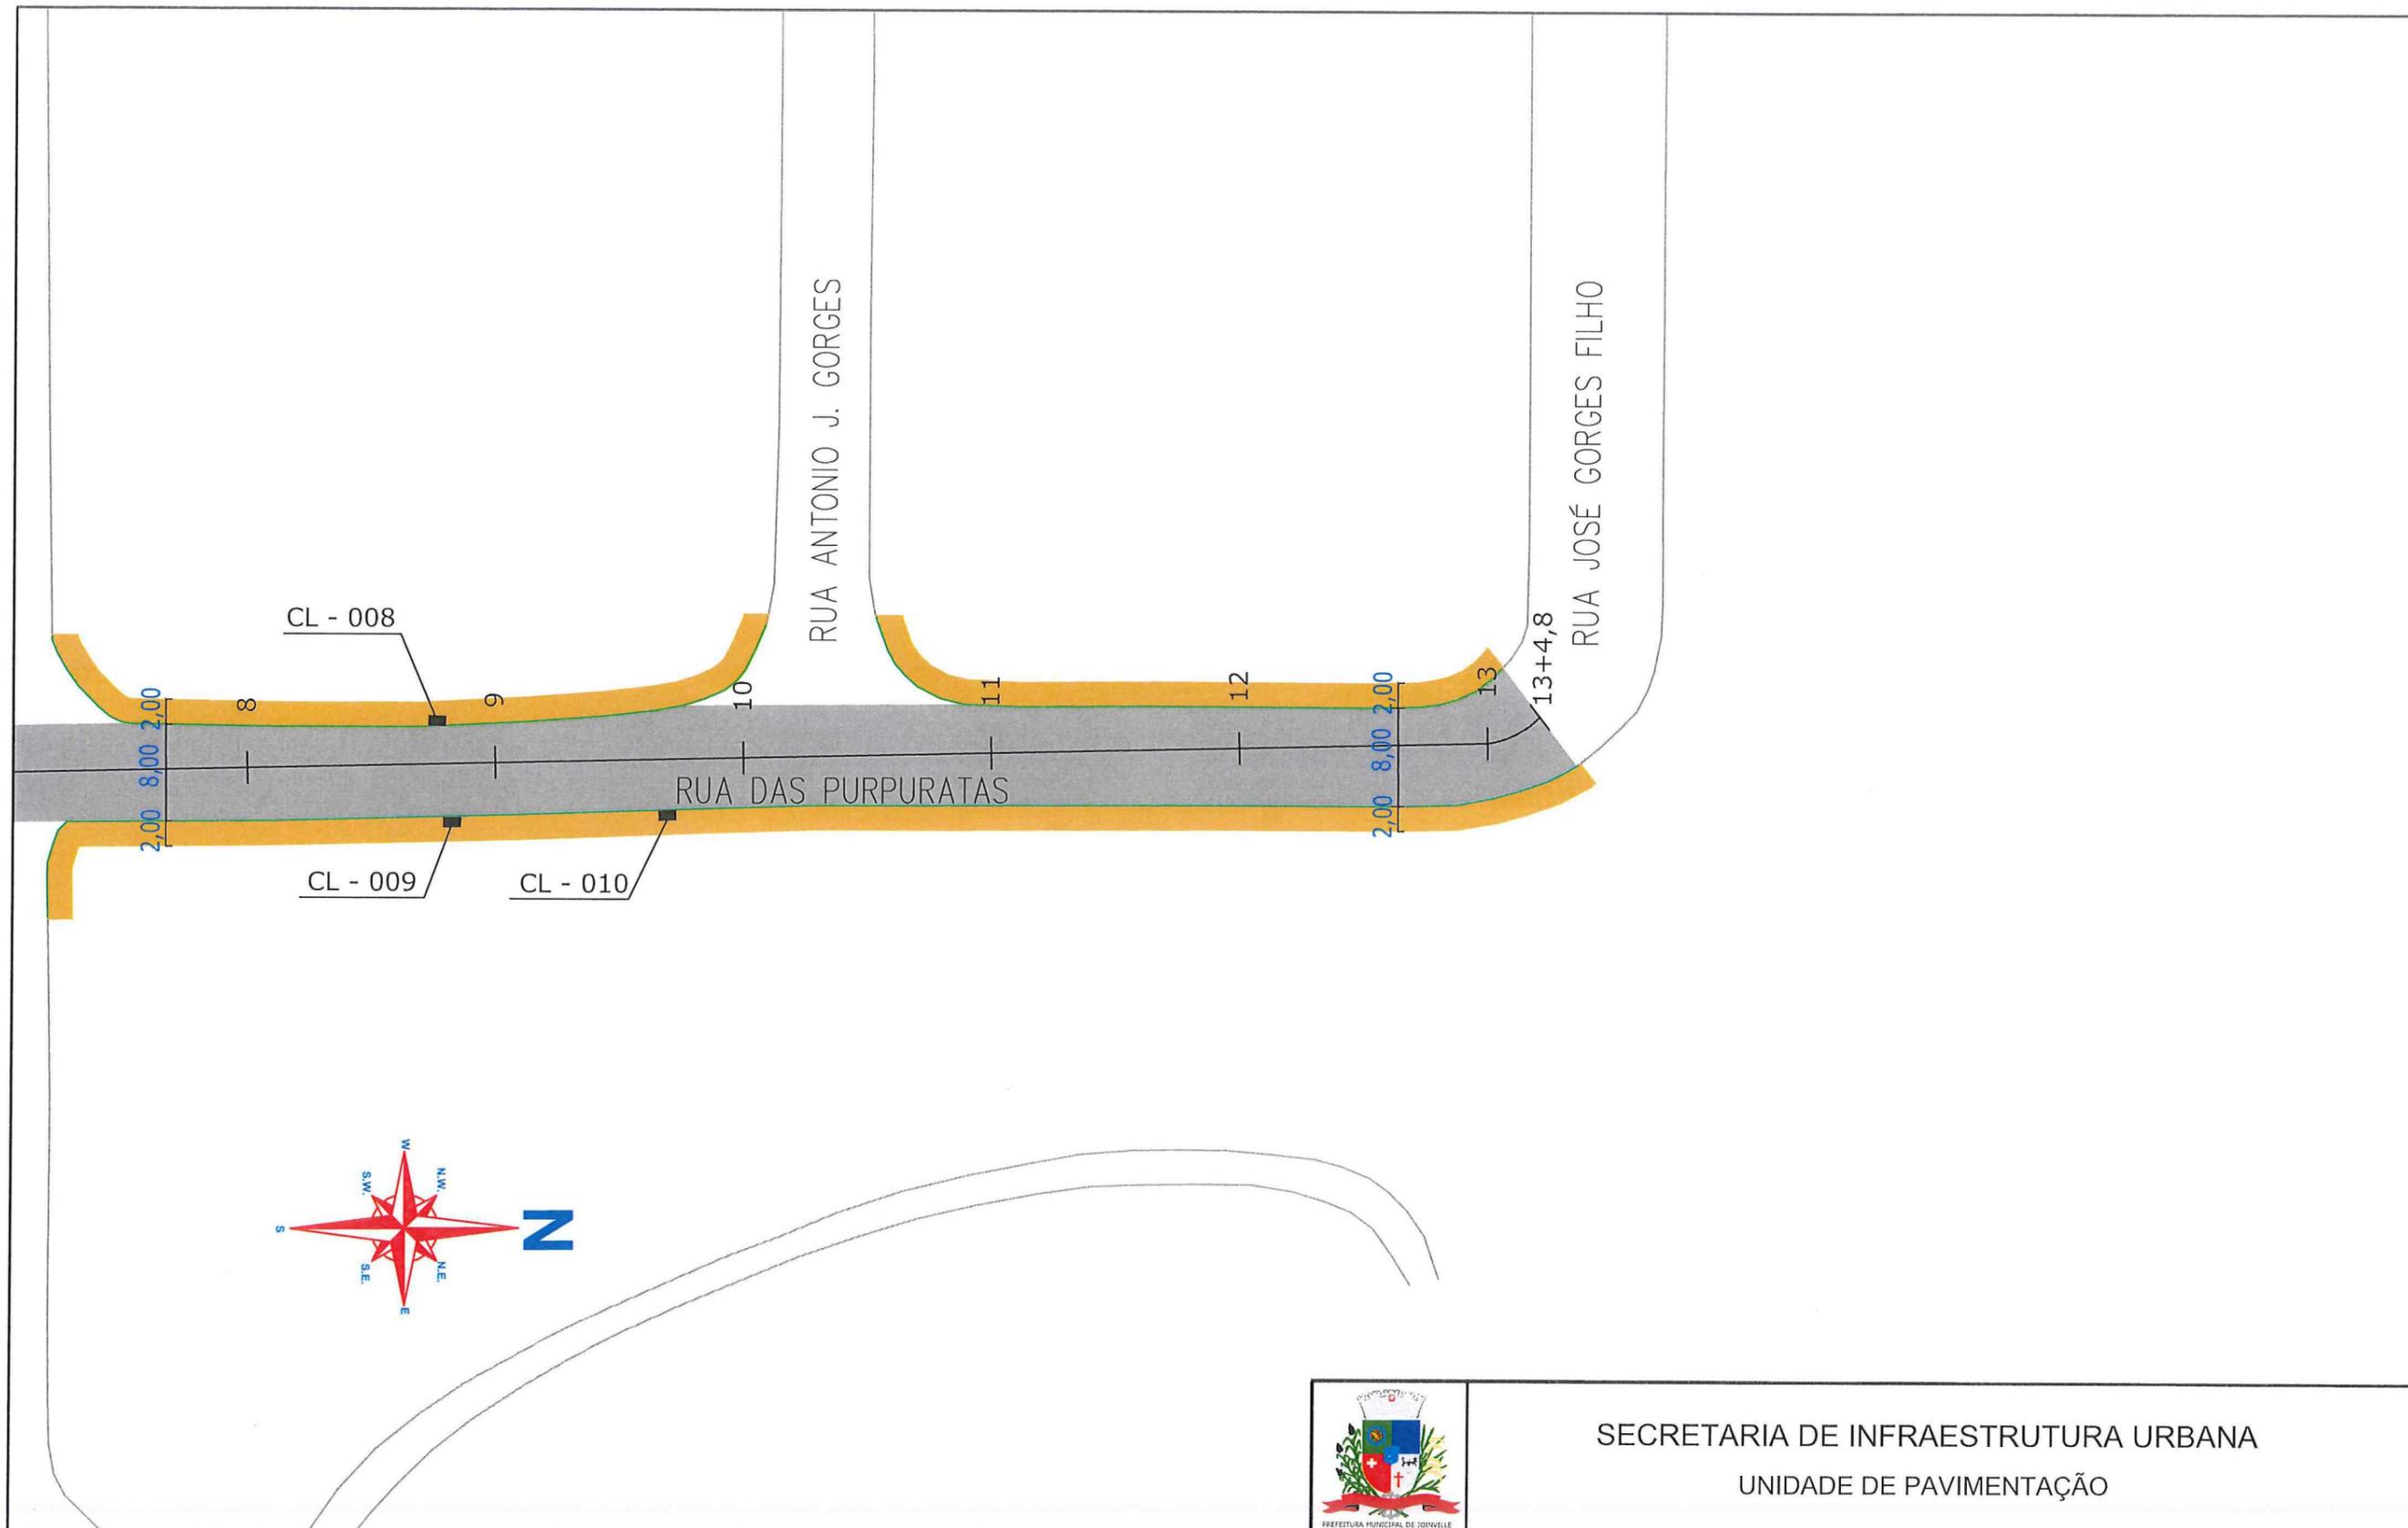


SECRETARIA DE INFRAESTRUTURA URBANA  
UNIDADE DE PAVIMENTAÇÃO

LEGENDA:

-  PASSEIO
-  PISTA DE ROLAMENTO
-  PASSEIO
-  BL - BOCA DE LOBO
-  CL - CAIXA COLETORA NO PASSEIO
-  PV - POÇO DE VISITA


NOTAS:

- 1 - ESTACAS A CADA 20,00m;
- 2 - ESTE DESENHO CONTÉM INFORMAÇÕES ESPECÍFICAS À FINALIDADE A QUE SE PROPÕE E NÃO DEVE SER UTILIZADO PARA OUTROS FINS SEM CONSULTA AO RESPONSÁVEL TÉCNICO;
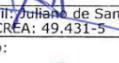
<b>PROJETO DRENAGEM</b> Resp. Técnico:  Engº Civil: Juliana de Sant'Anna CREA: 49.431-5 Proprietário:  PREFEITURA DE JOINVILLE		Nome da Obra / Endereço: RUA DAS PURPURATAS - BAIRRO VILA NOVA TRECHO: MARIA DE LURDES BACHTOLD / JOSÉ GORGES FILHO Conteúdo: PROJETO DRENAGEM		Núm. Prancha: <div style="font-size: 2em; text-align: center;">02/02</div>
Desenho: ÚNICO	Arq.CAD: PROJETO DRENAGEM	Modificação:	Data: MAIO/2018	


Engº Thalles Vieira  
Diretor Executivo - CREA 044.063-5

# RECAPEAMENTO

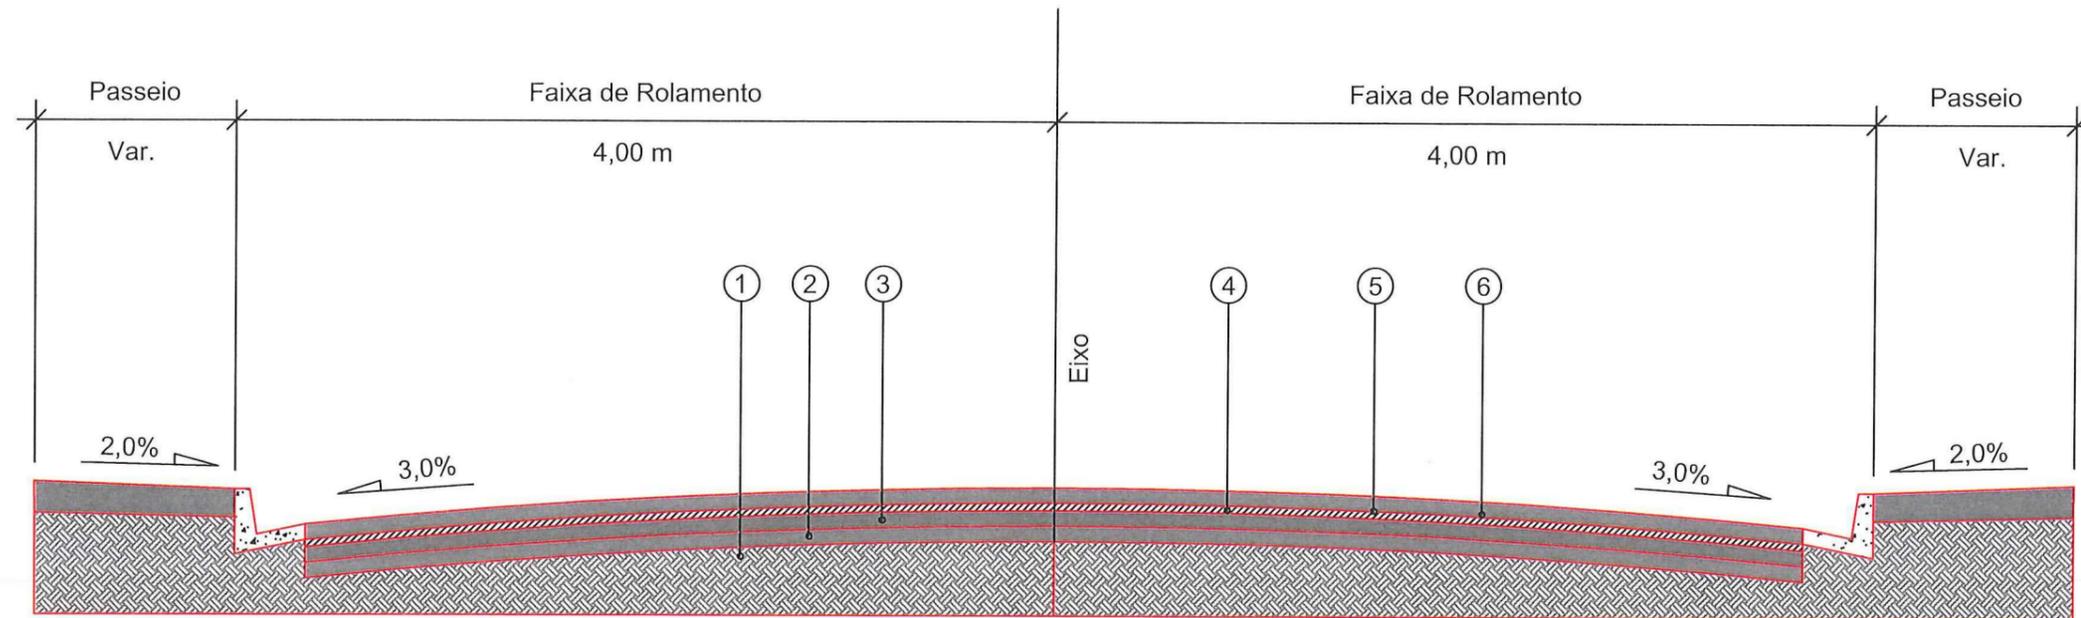

- 1 - Subleito Existente
- 2 - Sub-base Existente espessura média = 22,09 cm
- 3 - Base Existente espessura média = 15,54 cm
- 4 - Revestimento Existente espessura média = 4,44 cm
- 5 - Pintura de Ligação - RR - 1C
- 6 - CAUQ - Concreto Asfáltico Usinado a Quente faixa "c" = 4,00 cm

Extensão = 264,80 m  
 Área = 2.158,40 m<sup>2</sup>

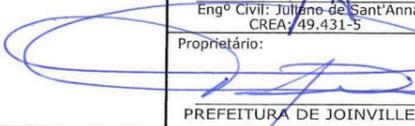 PREFEITURA MUNICIPAL DE JOINVILLE		SECRETARIA DE INFRAESTRUTURA URBANA UNIDADE DE PAVIMENTAÇÃO			
		PROJETO PAVIMENTAÇÃO		Nome da Obra / Endereço: RUA DAS PURPURATAS - BAIRRO VILA NOVA	
Resp. Técnico:  Engº Civil: Juliano de Sant'Anna CREA: 49.431-5		TRECHO: MARIA DE LURDES BACHTOLD / JOSÉ GORGES FILHO		Conteúdo: PROJETO PAVIMENTAÇÃO	
Proprietário:  PREFEITURA DE JOINVILLE Engº Thales Vieira Diretor Executivo - CREA 044.063-5		Desenho: ÚNICO	Arq. CAD: PROJETO PAVIMENTAÇÃO	Modificação:	Data: MAIO/2018
					Núm. Prancha: 01/01
					Escala: S/ESCALA