

LOCALIZAÇÃO SEM ESCALA

Legenda das cores:

- Quadra nova a ser construída
- Construções existentes que serão preservadas
- Pilares
- Projeção da parte aérea dos pilares
- Projeção da edificação
- Linha de centro dos pilares laterais

QUADRO DE ÁREAS	
ÁREA (m²)	
TERRENO	3.480 m² CONFORME MATRÍCULA Nº 114.679 e 94.412
ÁREA DE PROJETO	793,56 m²
TAXA DE OCUPAÇÃO	PROJETO 22,76%


TESTADA DO LOTE	60,0 m
CATEGORIA DE USO	INSTITUCIONAL
Nº DE INSCRIÇÃO IMOBILIÁRIA	13-31-03-83-0233

REVISÃO	DESCRIÇÃO	DATA	DESENHO
R00	Emissão inicial	11/12/2019	Mayara
R01	Planta baixa/ Cortes/ Fachadas/ Detalhamentos/ Esquadrias	27/02/2020	Yasmin
R02	Locação dos pilares - Planta baixa/ Cobertura/ Cortes/ Fachadas/ Acabamentos	20/05/2020	Yasmin
R03	Locação dos pilares - Planta baixa/ Cobertura/ Cortes/ Fachadas	01/06/2020	Yasmin
R04	Locação dos pilares - Planta baixa/ Cobertura/ Cortes/ Fachadas/Área	16/06/2020	Yasmin
R05	Demarcação dos assentos na arquibancada	20/08/2020	Yasmin
R06	Guarda corpo da arquibancada/ Troca da escala da planta baixa e da planta de cobertura / Estrutura Metálica	04/11/2020	Yasmin
R07	Atendimento às solicitações de correção referente ao Ofício 15	14/12/2020	Yasmin

APROVAÇÕES

PROPRIETÁRIO Município de Joinville C.N.P.J. 83.169.623/0001-10	RESPONSÁVEL TÉCNICO  Raphaela B. Sacavem CREA/SC - 132700-0
 RS Engenharia	EQUIPE TÉCNICA DA EMPRESA Raphaela B. Sacavem ENGENHEIRA CIVIL CREA/SC - 132700-0 Charlotte A. Galvan ARQUITETA E URBANISTA CAUSC - 474819-0 Henrique Silvestre Pauli ENGENHEIRO ELETRICISTA CREA/SC - 123141-1 Thiago Jorge Junkes ENGENHEIRO MECÂNICO CREA/SC - 174699-3
PROPRIETÁRIO Município de Joinville - Secretaria da Educação	
EDIFICAÇÃO E. M. Dom Jaime de Barros Câmara	
ENDEREÇO Rua João Ebert, nº 836 Bairro Comosa - Joinville/SC	
PROJETO Arquitetônico	DATA 14 de dezembro de 2020
CONTEÚDO Implantação e Localização	ETAPA Projeto Executivo
	ESCALA Indicada
	FOLHA ARQ01/10

RS Engenharia LTDA ME | CREA nº 146506-8 | CAU/SC nº FJ45552-11 | CNPJ 27.712.287/0001-39
Rua Lúgias, 183 Bairro Fazenda | CEP 88301-475 - Itajaí/SC. Fone: 47 2122-9643 | contato@rsengenharia.com.br

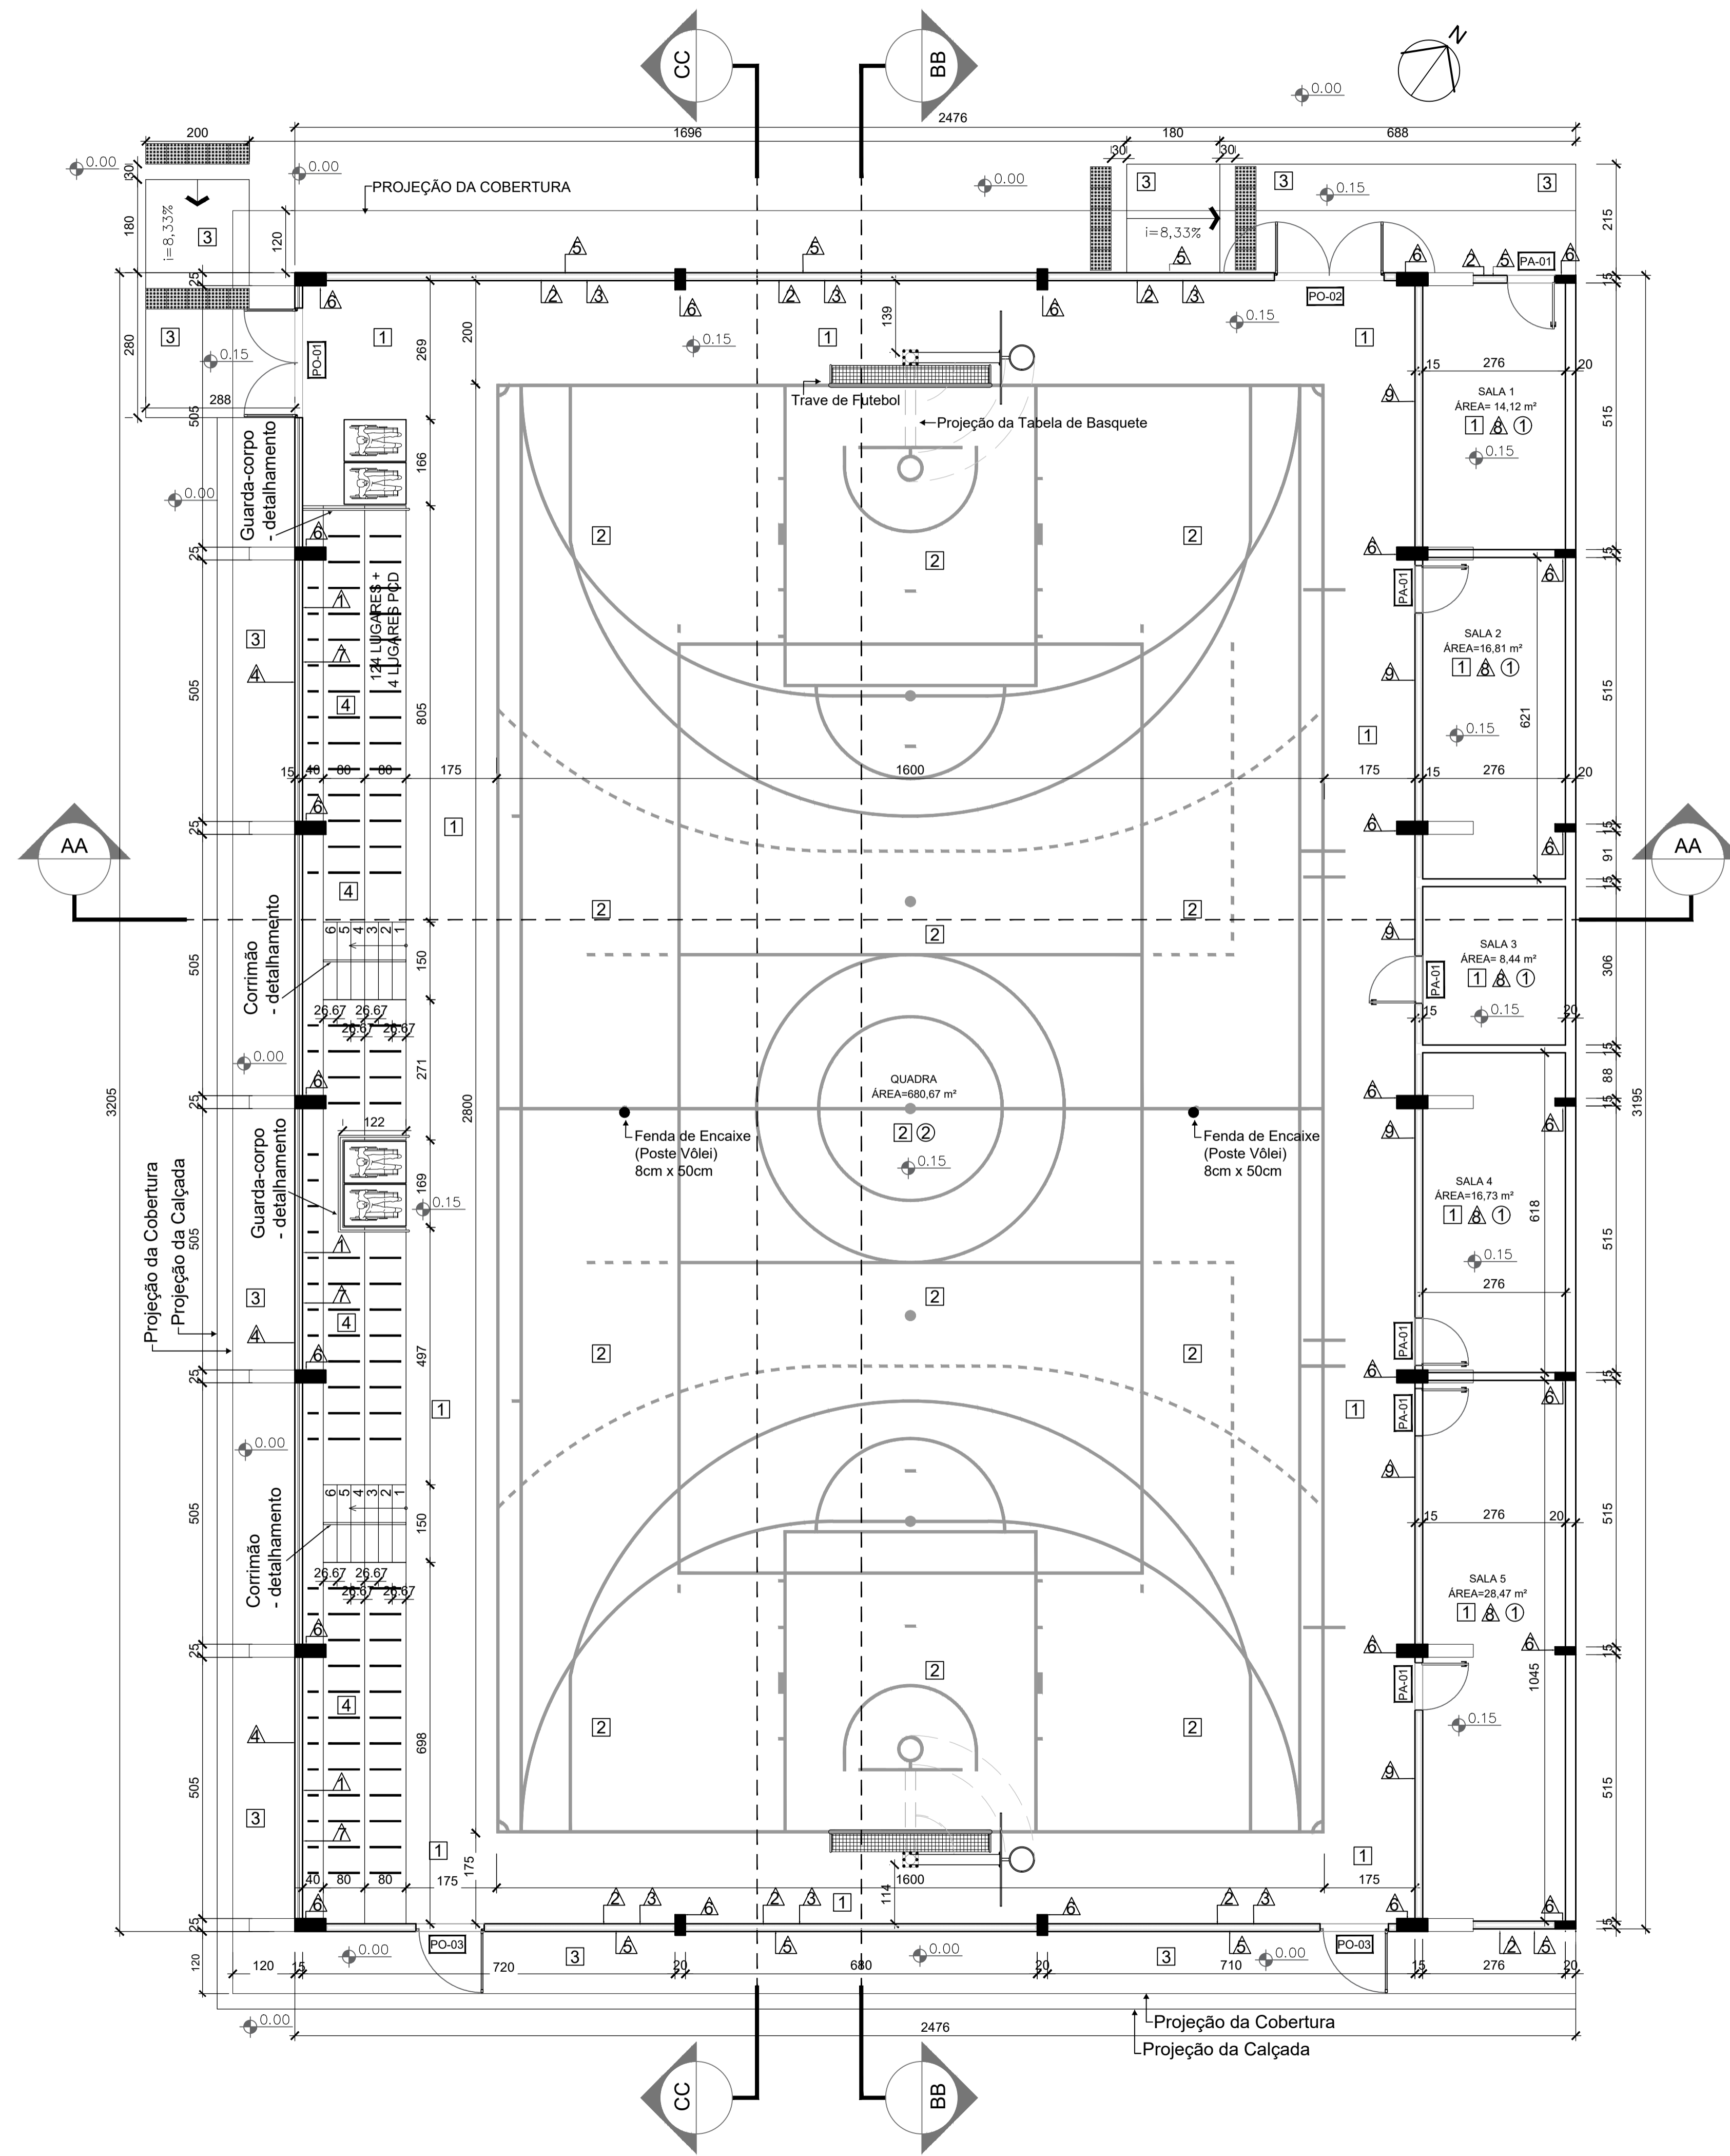

ACABAMENTOS	
PISO	
1	CONCRETO ALISADO MECANICAMENTE COM PINTURA EPOXI CINZA CLARO (2 DEMÃOS)
2	CONCRETO ALISADO MECANICAMENTE COM PINTURA EPOXI VERDE E LARANJA (2 DEMÃOS)
3	PINTURA DA CALÇADA COM TINTA PISO VERDE CONCRETO (2 DEMÃOS)
4	PINTURA DA ARQUIBANCADA COM TINTA PISO VERDE CONCRETO (2 DEMÃOS)
PAREDE	
1	PINTURA DAS MURETAS LATERAIS, PARTE INTERNA, COM TINTA PISO VERDE CONCRETO (2 DEMÃOS)
2	PINTURA DO FECHAMENTO EM COBOÇO COM TINTA ACRILICA SEMI-BRILHO AMARELA (2 DEMÃOS)
3	PINTURA DA ALVENARIA COM TINTA ACRILICA SEMI-BRILHO BRANCA (SELADOR, MASSA E 2 DEMÃOS DE TINTA)
4	PINTURA TEXTURIZADA ACRILICA SEMI-BRILHO AZUL (1 DEMÃO DE SELADOR, TEXTURA E 2 DEMÃOS DE TINTA)
5	PINTURA TEXTURIZADA ACRILICA SEMI-BRILHO BRANCA (1 DEMÃO DE SELADOR, TEXTURA E 2 DEMÃOS DE TINTA)
6	PINTURA EM PILARES E VIGAS DE CONCRETO COM TINTA ACRILICA SEMI-BRILHO AMARELA (SELADOR E 2 DEMÃOS DE TINTA)
CHAPA METÁLICA PERFORADA GALVANIZADA, COR NATURAL, ESPESURA 1,5 MM, MONTADA SOBRE ESTRUTURA METÁLICA GALVANIZADA A FOGO, DO FINAL DA ALVENARIA ATÉ A COBERTURA.	
PASTILHA DE ALTO PADRÃO 10X10 CM, COR AZUL, COBALTO, DO PISO ATÉ A ALTURA DE 1,50 M, ACIMA DE 1,50 M ALVENARIA REBOCADA COM PINTURA ACRILICA SEMI-BRILHO BRANCA (SELADOR, MASSA E 2 DEMÃOS DE TINTA)	
TETO	
1	FORRO DE GESSO RU COM PINTURA ACRILICA SEMI-BRILHO BRANCA (2 DEMÃOS)
2	ESTRUTURA METÁLICA GALVANIZADA A FOGO COM PINTURA EPOXI AMARELA (2 DEMÃOS)

ESQUADRIAS				
REF.	LARG.	ALTURA	QUANT.	ESPECIFICAÇÃO
PORTAS DE ALUMINIO				
PA-01	90	210	7	PORTA DE ABRIR 90° COM 1 FOLHA VENEZIANA EM ALUMINIO COM PINTURA ELETROSTATICA NA COR BRANCA.
PORTÕES				
PO-01	200	210	1	PORTÃO DE ABRIR 90° COM 2 FOLHAS, QUADRO COM TUBO RETANGULAR EM AÇO GALVANIZADO E REVESTIDO COM CHAPA METÁLICA GALVANIZADA PERFORADA E-1,5 MM, COR NATURAL.
PO-02	200	210	1	PORTÃO DE ABRIR 180° COM 2 FOLHAS, QUADRO COM TUBO RETANGULAR EM AÇO GALVANIZADO E REVESTIDO COM CHAPA METÁLICA GALVANIZADA PERFORADA E-1,5 MM, COR NATURAL.
PO-03	120	210	2	PORTÃO DE ABRIR 90° COM 1 FOLHA, QUADRO COM TUBO RETANGULAR EM AÇO GALVANIZADO E REVESTIDO COM CHAPA METÁLICA GALVANIZADA PERFORADA E-1,5 MM, COR NATURAL.

QUADRO DE REVISÕES			
REVISÃO	DESCRIÇÃO	DATA	DESENHO
R00	Emissão inicial	11/12/2019	Mayara
R01	Planta baixa/ Cortes/ Fachadas/ Detalhamentos/ Esquadrias	27/02/2020	Yasmin
R02	Locação dos pilares - Planta baixa/ Cobertura/ Cortes/ Fachadas/ Acabamentos	20/05/2020	Yasmin
R03	Locação dos pilares - Planta baixa/ Cobertura/ Cortes/ Fachadas	01/06/2020	Yasmin
R04	Locação dos pilares - Planta baixa/ Cobertura/ Cortes/ Fachadas/Área	16/06/2020	Yasmin
R05	Demarcação dos assentos na arquibancada	20/08/2020	Yasmin
R06	Guarda corpo da arquibancada/ Troca da escada da planta baixa e da planta de cobertura / Estrutura Metálica	04/11/2020	Yasmin
R07	Atendimento às solicitações de correção referente ao Ofício 15	14/12/2020	Yasmin

APROVAÇÕES

PROPRIETÁRIO: Município de Joinville - Secretaria da Educação

RESPONSÁVEL TÉCNICO: **Raphaëla B. Sacavem** CREA/SC - 132700-0

EQUIPE TÉCNICA DA EMPRESA: **Raphaëla B. Sacavem** (ENGENHEIRA CIVIL, CREA/SC - 132700-0), **Charlotte A. Galvan** (ARQUITETA E URBANISTA, CAUSC - 47481-0), **Henrique Silvestre Pauli** (ENGENHEIRO ELETRICISTA, CREA/SC - 123141-1), **Thiago Jorge Junkes** (ENGENHEIRO MECÂNICO, CREA/SC - 174699-3)

RS Engenharia

PROPRIETÁRIO: Município de Joinville - Secretaria da Educação

EDIFICAÇÃO: E. M. Dom Jaime de Barros Câmara

ENDEREÇO: Rua João Ebert, nº 836, Bairro Comosa - Joinville/SC

PROJETO: Arquitetônico

CONTEÚDO: Planta Baixa

ARQUIVO: Rev. 07 - E. M. Dom Jaime - ARQ Executivo - RS Eng


ETAPA: Projeto Executivo

ESCALA: Indicada


DATA: 14 de dezembro de 2020

FOLHA: ARQ02/10


RS Engenharia LTDA ME | CREA nº 146506-8 | CAU/SC nº FJ45552-11 | CNPJ 27.712.287/0001-39 | Rua Lages, 193 Bairro Fazenda | CEP 88301-475 - Itajaí/SC | Fone: 47 2122-9643 | contato@engenharhariaj.com.br

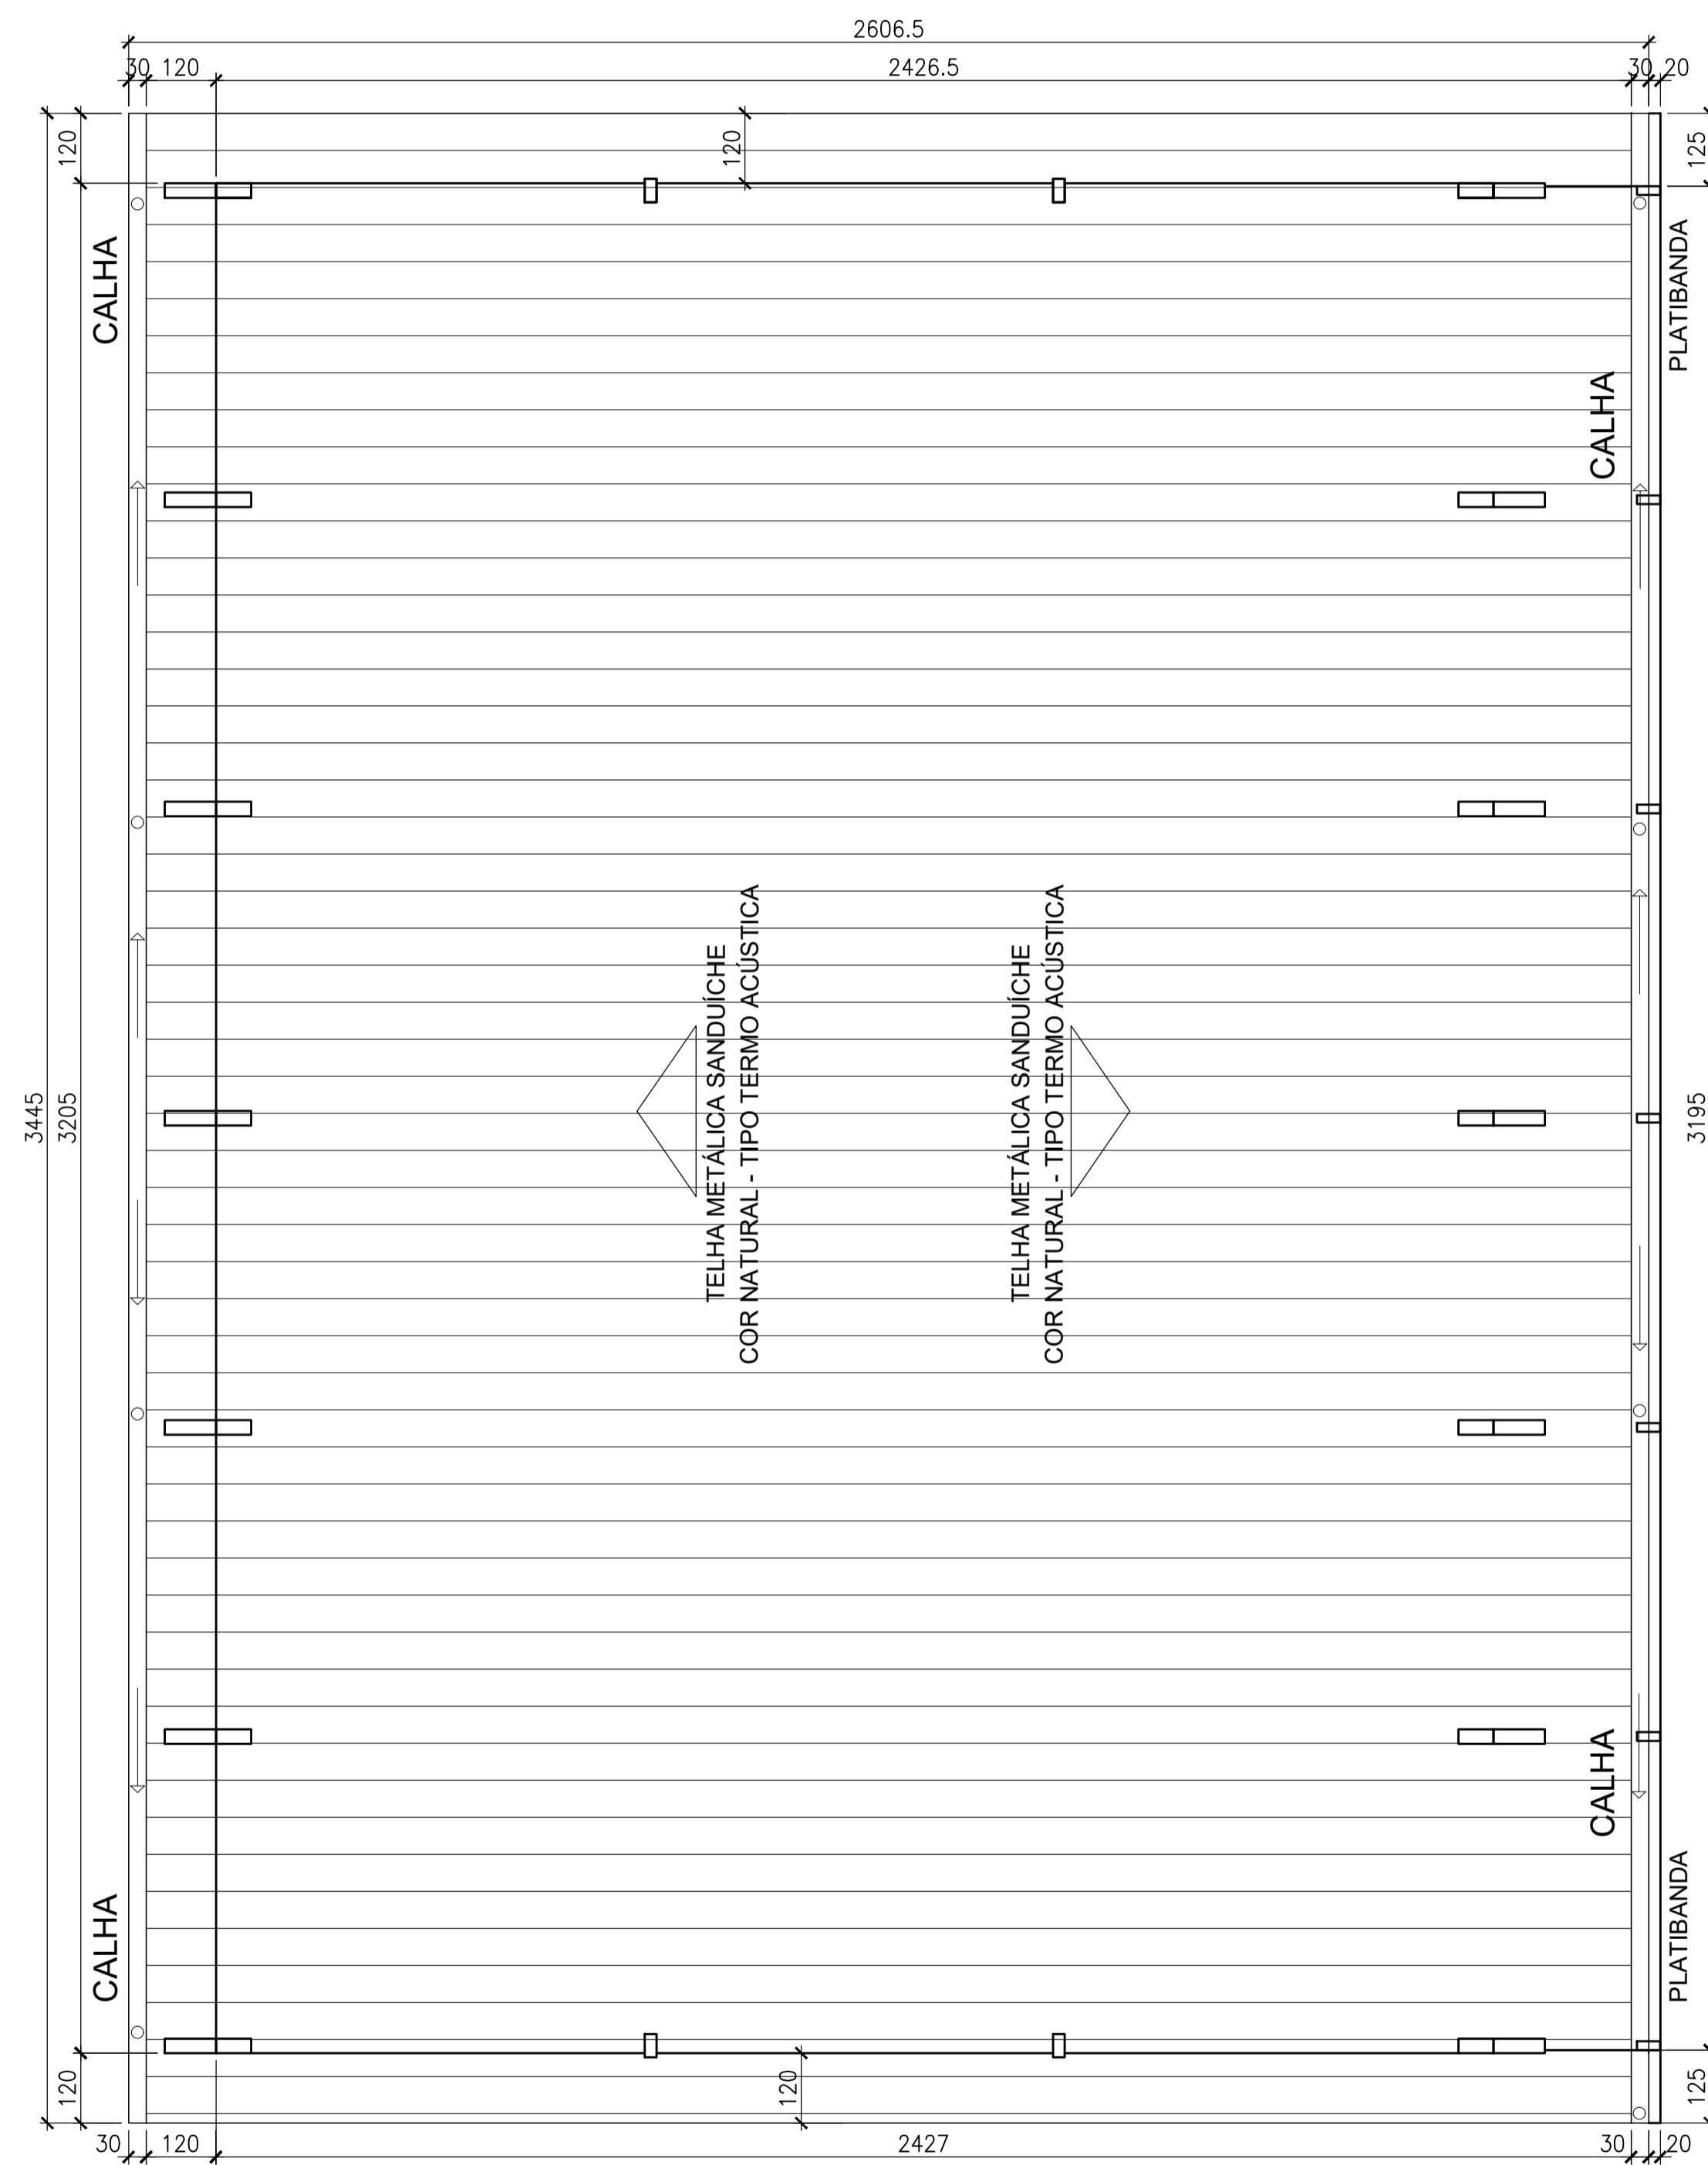

DETALHE DA FIXAÇÃO NA SEÇÃO TRANSVERSAL

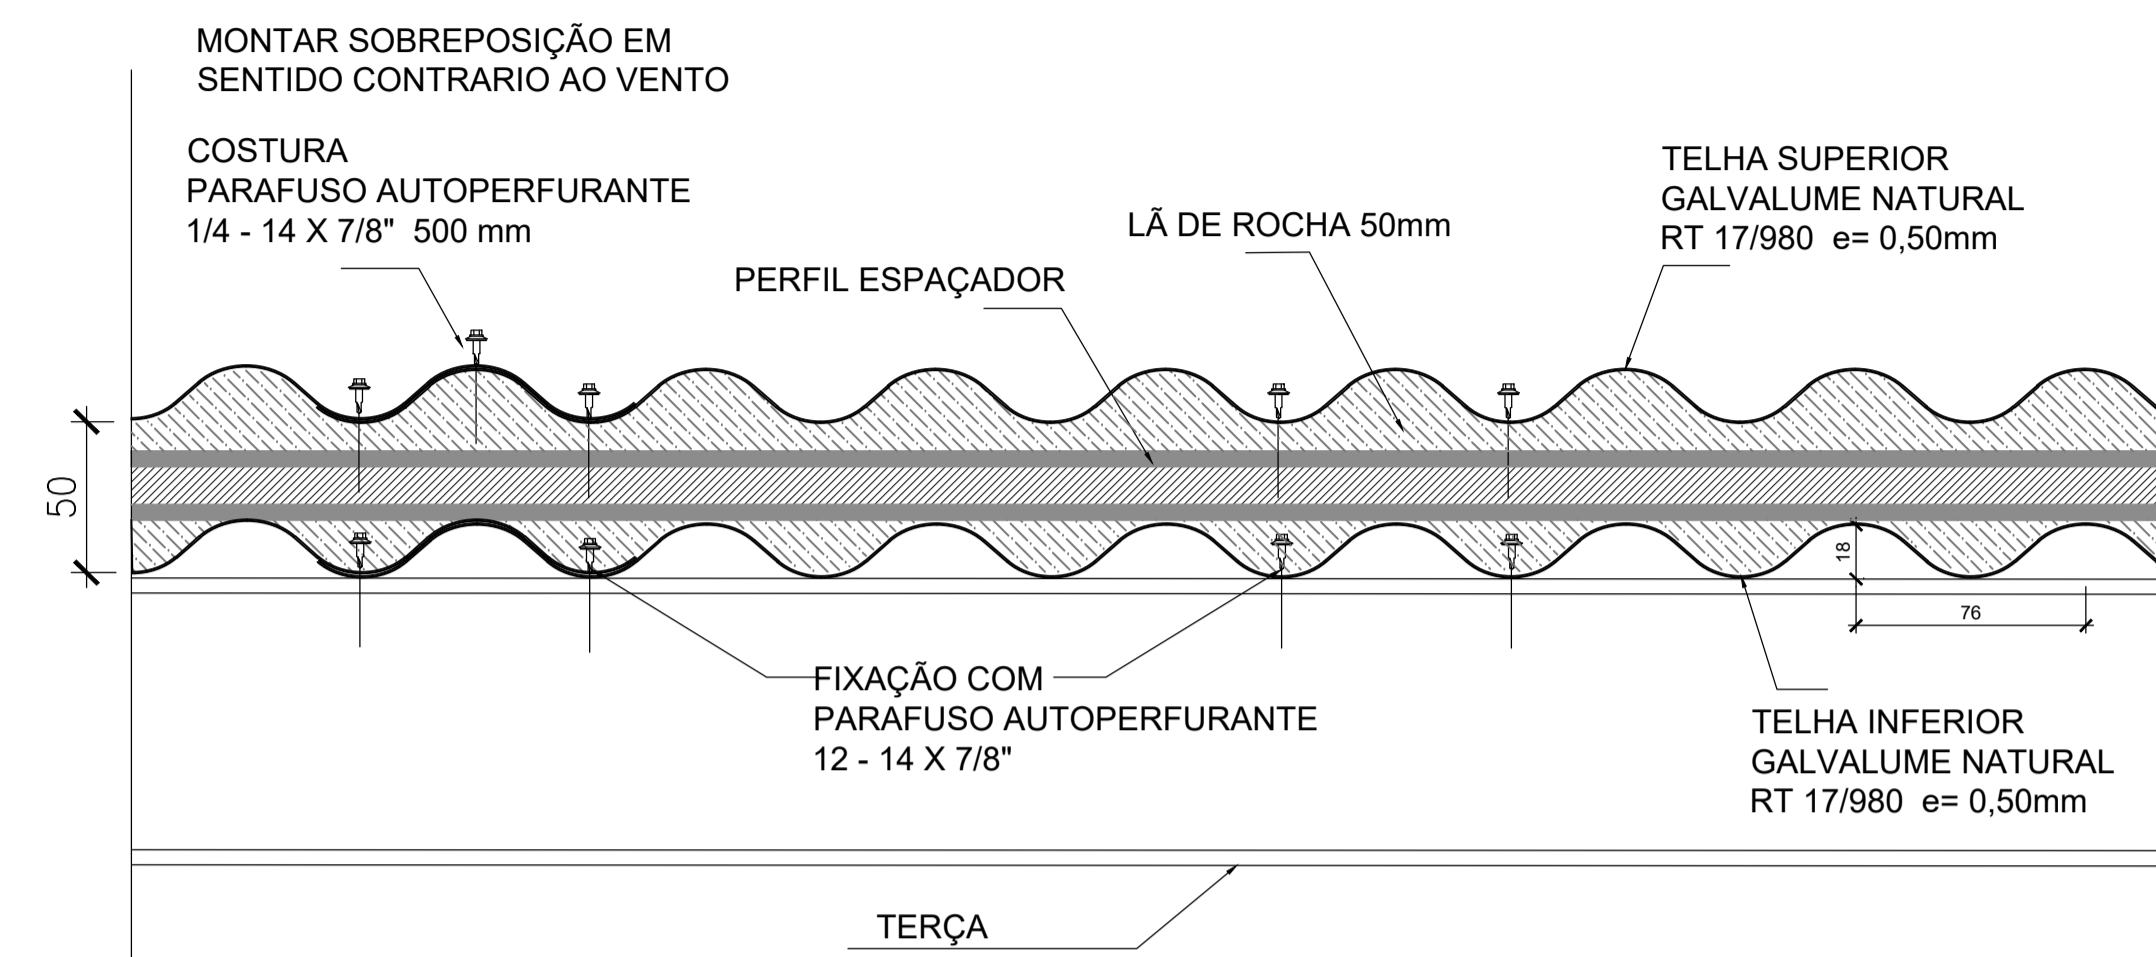

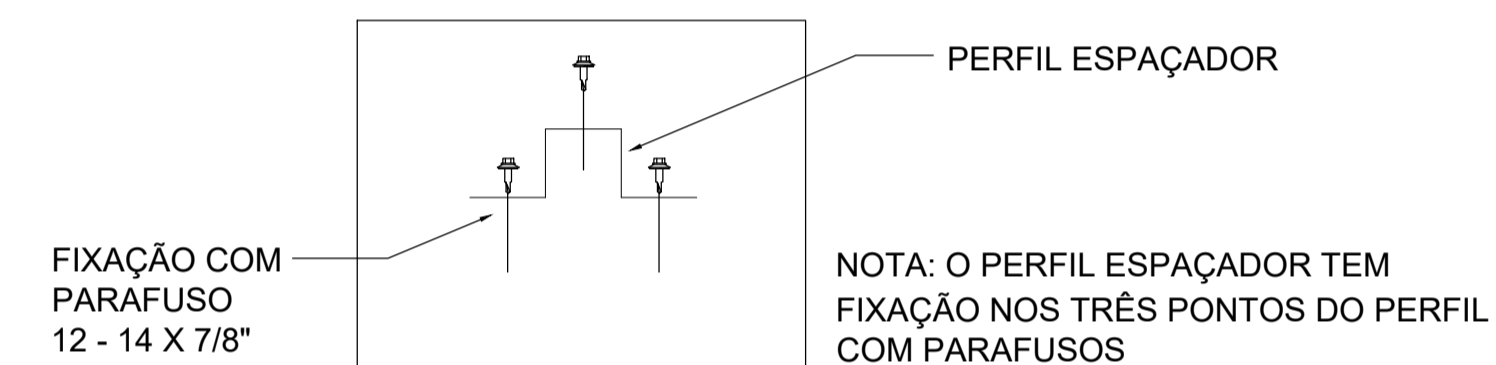

DETALHE DA FIXAÇÃO DO PERFIL ESPAÇADOR NA SEÇÃO LONGITUDINAL





REVISÃO	DESCRIÇÃO	DATA	DESENHO
R00	Emissão inicial	11/12/2019	Mayara
R01	Planta baixa/ Cortes/ Fachadas/ Detalhamentos/ Esquadrias	27/02/2020	Yasmin
R02	Locação dos pilares - Planta baixa/ Cobertura/ Cortes/ Fachadas/ Acabamentos	23/05/2020	Yasmin
R03	Locação dos pilares - Planta baixa/ Cobertura/ Cortes/ Fachadas	01/06/2020	Yasmin
R04	Locação dos pilares - Planta baixa/ Cobertura/ Cortes/ Fachadas/Área	16/06/2020	Yasmin
R05	Demarcação dos assentos na arquibancada	20/08/2020	Yasmin
R06	Guarda corpo da arquibancada/ Troca da escada da planta baixa e da planta de cobertura / Estrutura Metálica	04/11/2020	Yasmin
R07	Atendimento às solicitações de correção referente ao Ofício 15	14/12/2020	Yasmin

APROVAÇÕES	PROPRIETÁRIO		RESPONSÁVEL TÉCNICO	
	Município de Joinville C.N.P.J: 83.169.623/0001-10		 Assinado de forma digital por RAFAELA B. SACAVEM em 14/12/2020 10:49:29 -03'00' Raphaela B. Sacavem CREA/SC - 132700-0	

 RS Engenharia		EQUIPE TÉCNICA DA EMPRESA Raphaela B. Sacavem ENGENHEIRA CIVIL CREA/SC - 132700-0
		Charlotte A. Galvan ARQUITETA E URBANISTA CAUSC - 47481-0 Henrique Silvestre Pauli ENGENHEIRO ELETRICISTA CREA/SC - 123141-1 Thiago Jorge Junkes ENGENHEIRO MECÂNICO CREA/SC - 174699-3

PROPRIETÁRIO	Município de Joinville - Secretaria da Educação		
EDIFICAÇÃO	E. M. Dom Jaime de Barros Câmara		
ENDEREÇO	Rua João Ebert, nº 836 Bairro Comosa - Joinville/SC		
PROJETO	Arquitetônico	ARQUIVO	Rev 07 - E.M. Dom Jaime - ARQ Executivo - RS Eng
CONTEÚDO	Planta de Cobertura e Detalhe Telha	ETAPA	Projeto Executivo
		ESCALA	Indicada
		DATA	14 de dezembro de 2020
		FOLHA	ARQ03/10

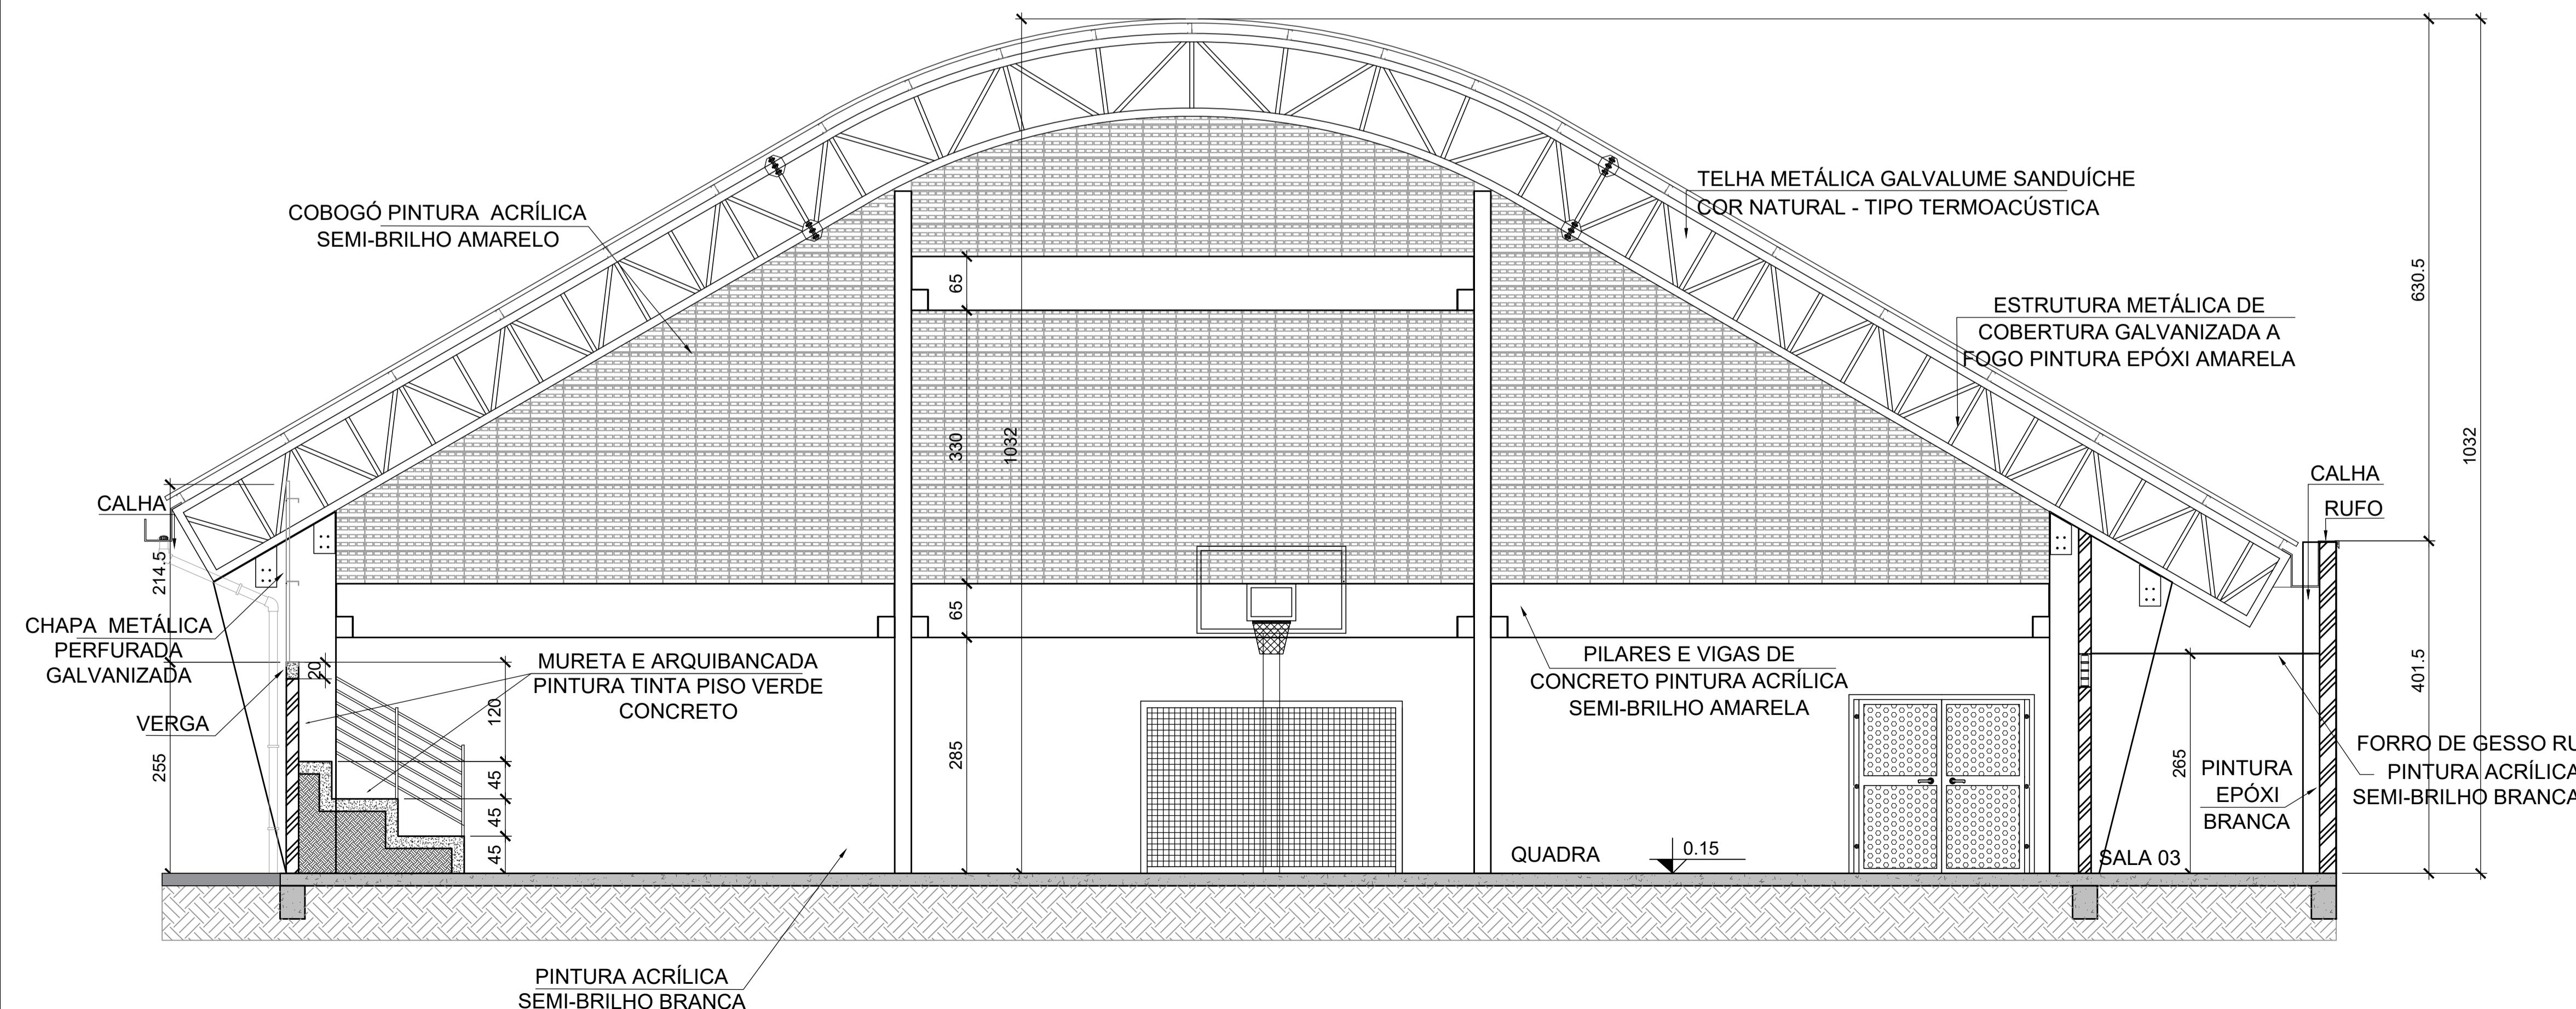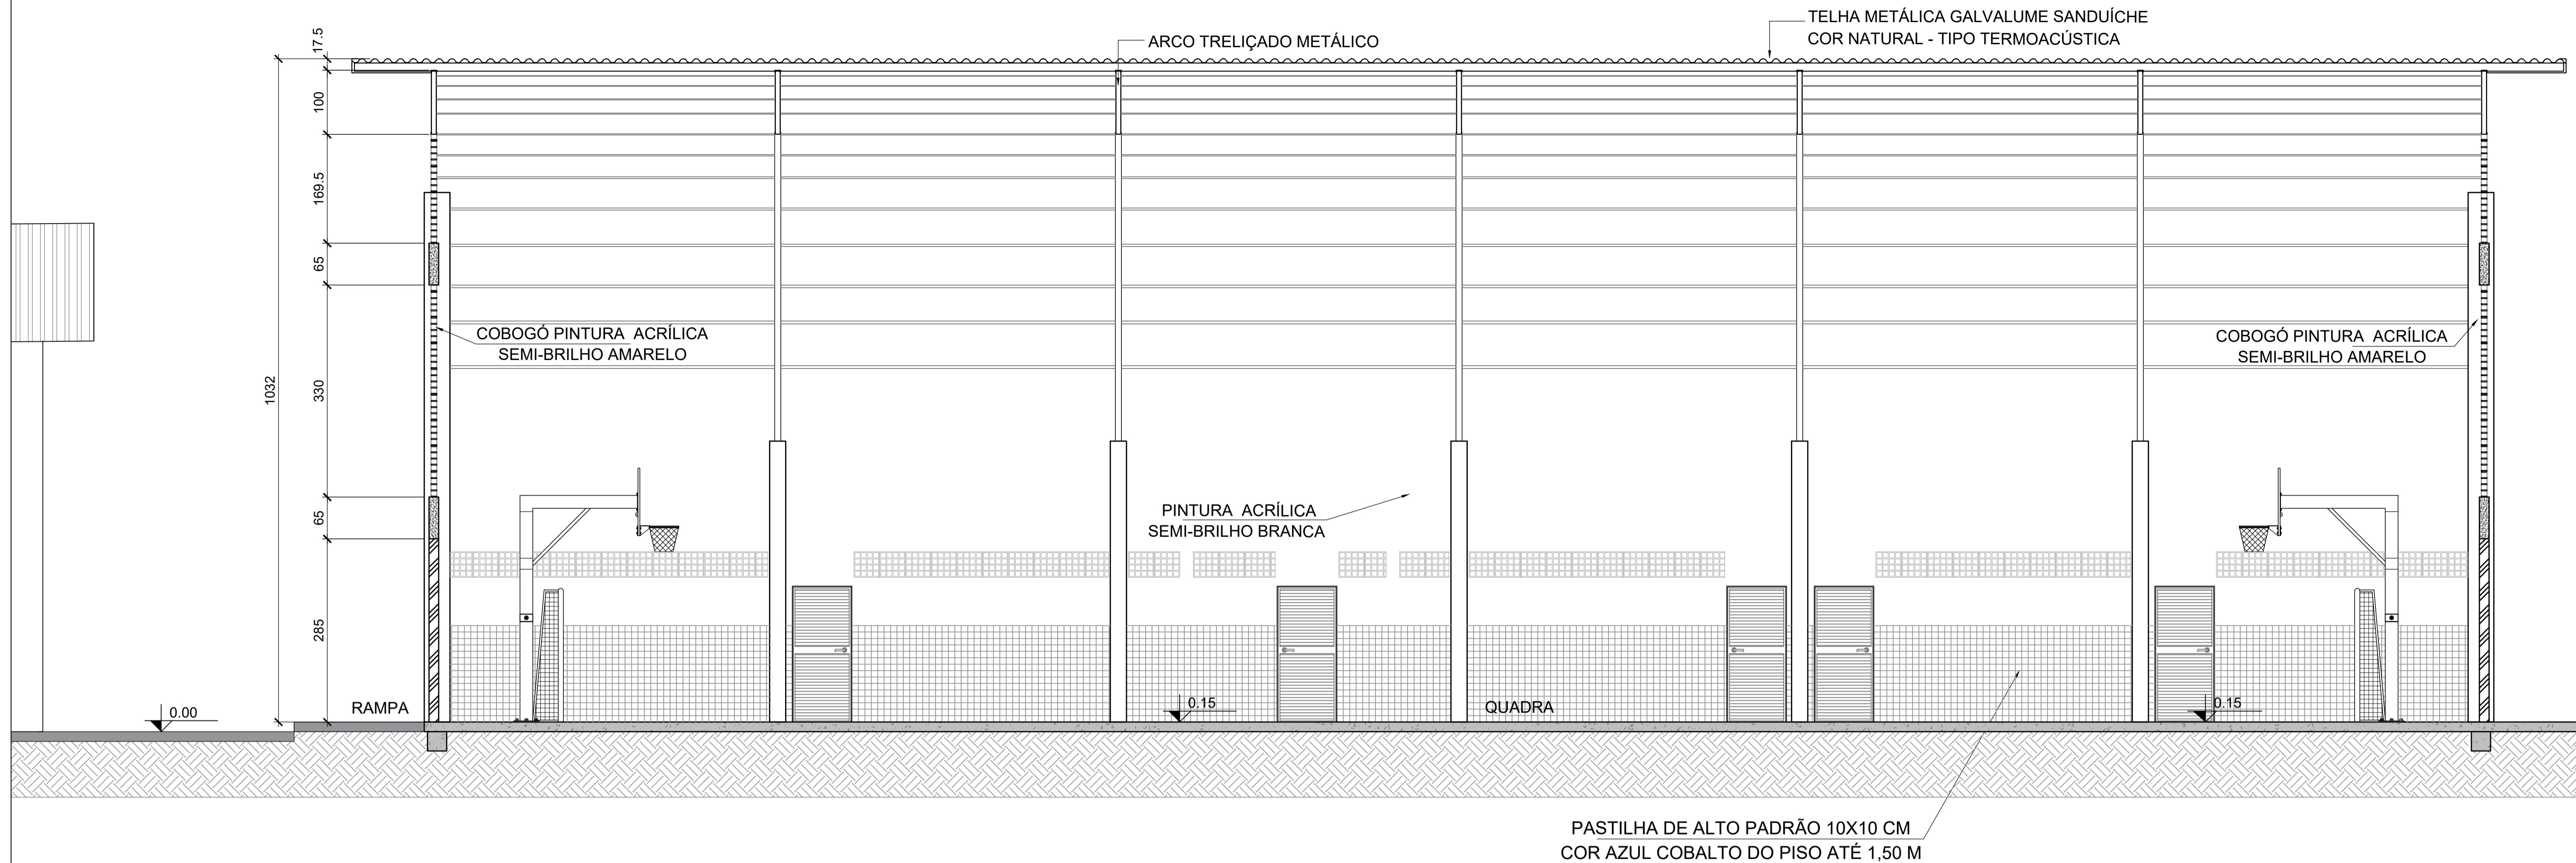

REVISÃO	DESCRIÇÃO	DATA	DESENHO
R00	Emissão inicial	11/12/2019	Mayara
R01	Planta baixa/ Cortes/ Fachadas/ Detalhamentos/ Esquadrias	27/02/2020	Yasmin
R02	Locação dos pilares - Planta baixa/ Cobertura/ Cortes/ Fachadas/ Acabamentos	23/05/2020	Yasmin
R03	Locação dos pilares - Planta baixa/ Cobertura/ Cortes/ Fachadas	01/06/2020	Yasmin
R04	Locação dos pilares - Planta baixa/ Cobertura/ Cortes/ Fachadas/Área	16/06/2020	Yasmin
R05	Demarcação dos assentos na arquibancada	20/08/2020	Yasmin
R06	Guarda corpo da arquibancada/ Troca da escada da planta baixa e da planta de cobertura / Estrutura Metálica	04/11/2020	Yasmin
R07	Atendimento às solicitações de correção referente ao Ofício 15	14/12/2020	Yasmin

APROVAÇÕES

PROPRIETÁRIO: Município de Joinville - Secretaria da Educação
 RESPONSÁVEL TÉCNICO: **Raphaela B. Sacavem** CREA/SC - 132700-0

EQUIPE TÉCNICA DA EMPRESA Raphaela B. Sacavem ENGENHEIRA CIVIL CREA/SC - 132700-0
 Charlotte A. Galvan ARQUITETA E URBANISTA CAUB/SC - 47481-0
 Henrique Silvestre Pauli ENGENHEIRO ELETRICISTA CREA/SC - 123141-1
 Thiago Jorge Junkes ENGENHEIRO MECÂNICO CREA/SC - 174699-3



PROPRIETÁRIO: Município de Joinville - Secretaria da Educação
 EDIFICAÇÃO: E. M. Dom Jaime de Barros Câmara
 ENDEREÇO: Rua João Ebert, nº 836 Bairro Comosa - Joinville/SC

PROJETO: Arquitetônico
 CONTEÚDO: Cortes AA' e BB'

ARQUIVO: Rev 07 - E.M. Dom Jaime - AMG
 ETAPA: Projeto Executivo
 ESCALA: Indicada


DATA: 14 de dezembro de 2020
 FOLHA: ARQ04/10

RS Engenharia Ltda ME | CREA nº 146506-8 | CAU/SC nº FJ45552-11 CNPJ 27.712.287/0001-39
 Rua Lúgias, 193 Bairro Fazenda | CEP 88301-475 - Itajaí/SC. Fone: 47 2122-9943 | contato@engenhartrajajai.com.br

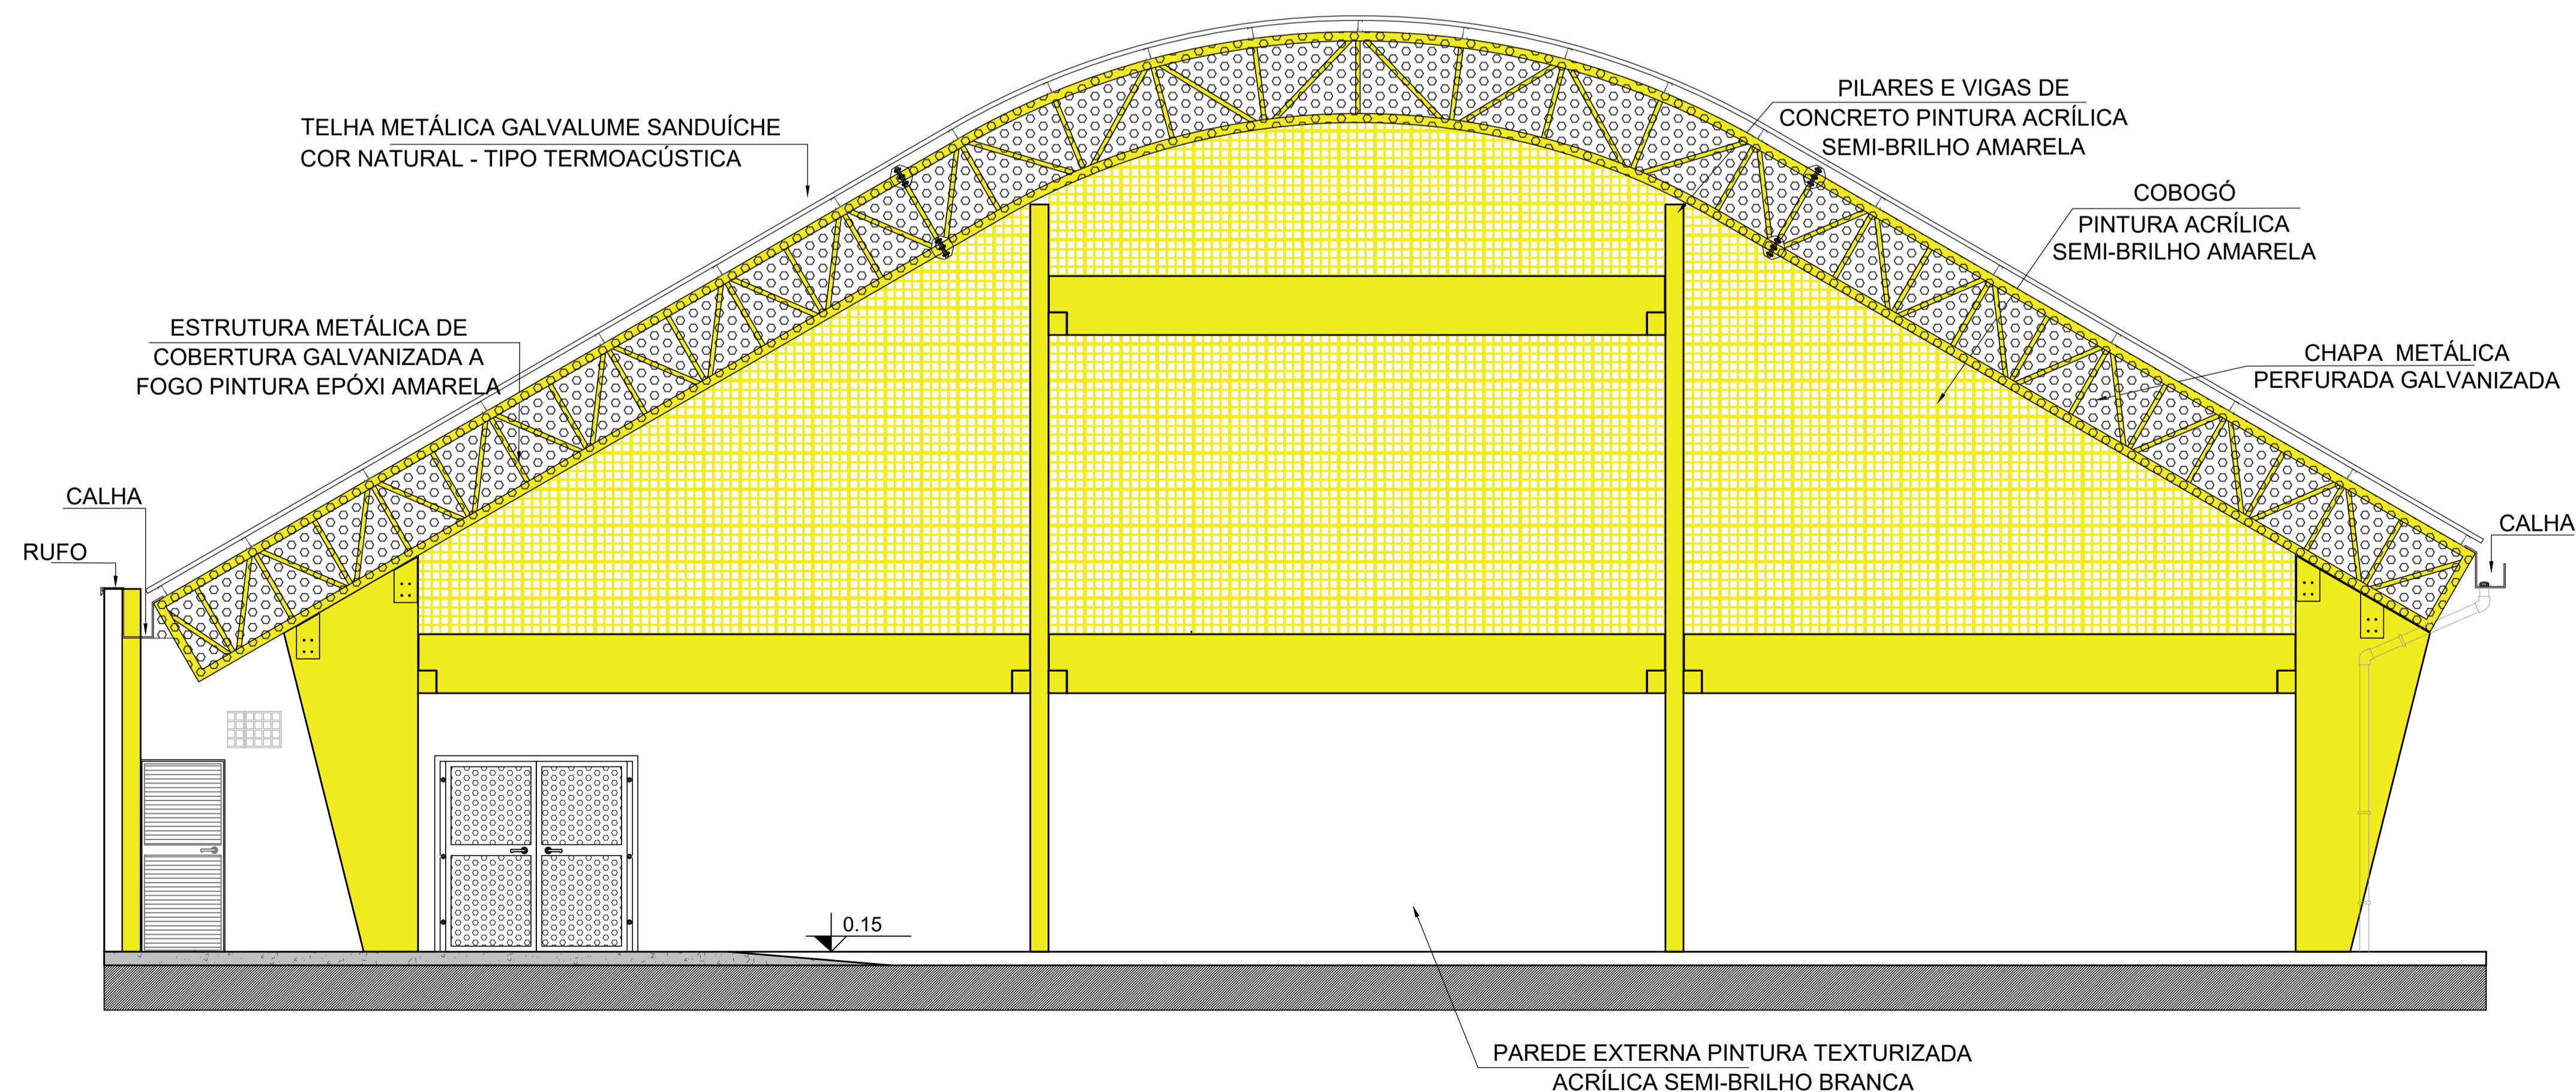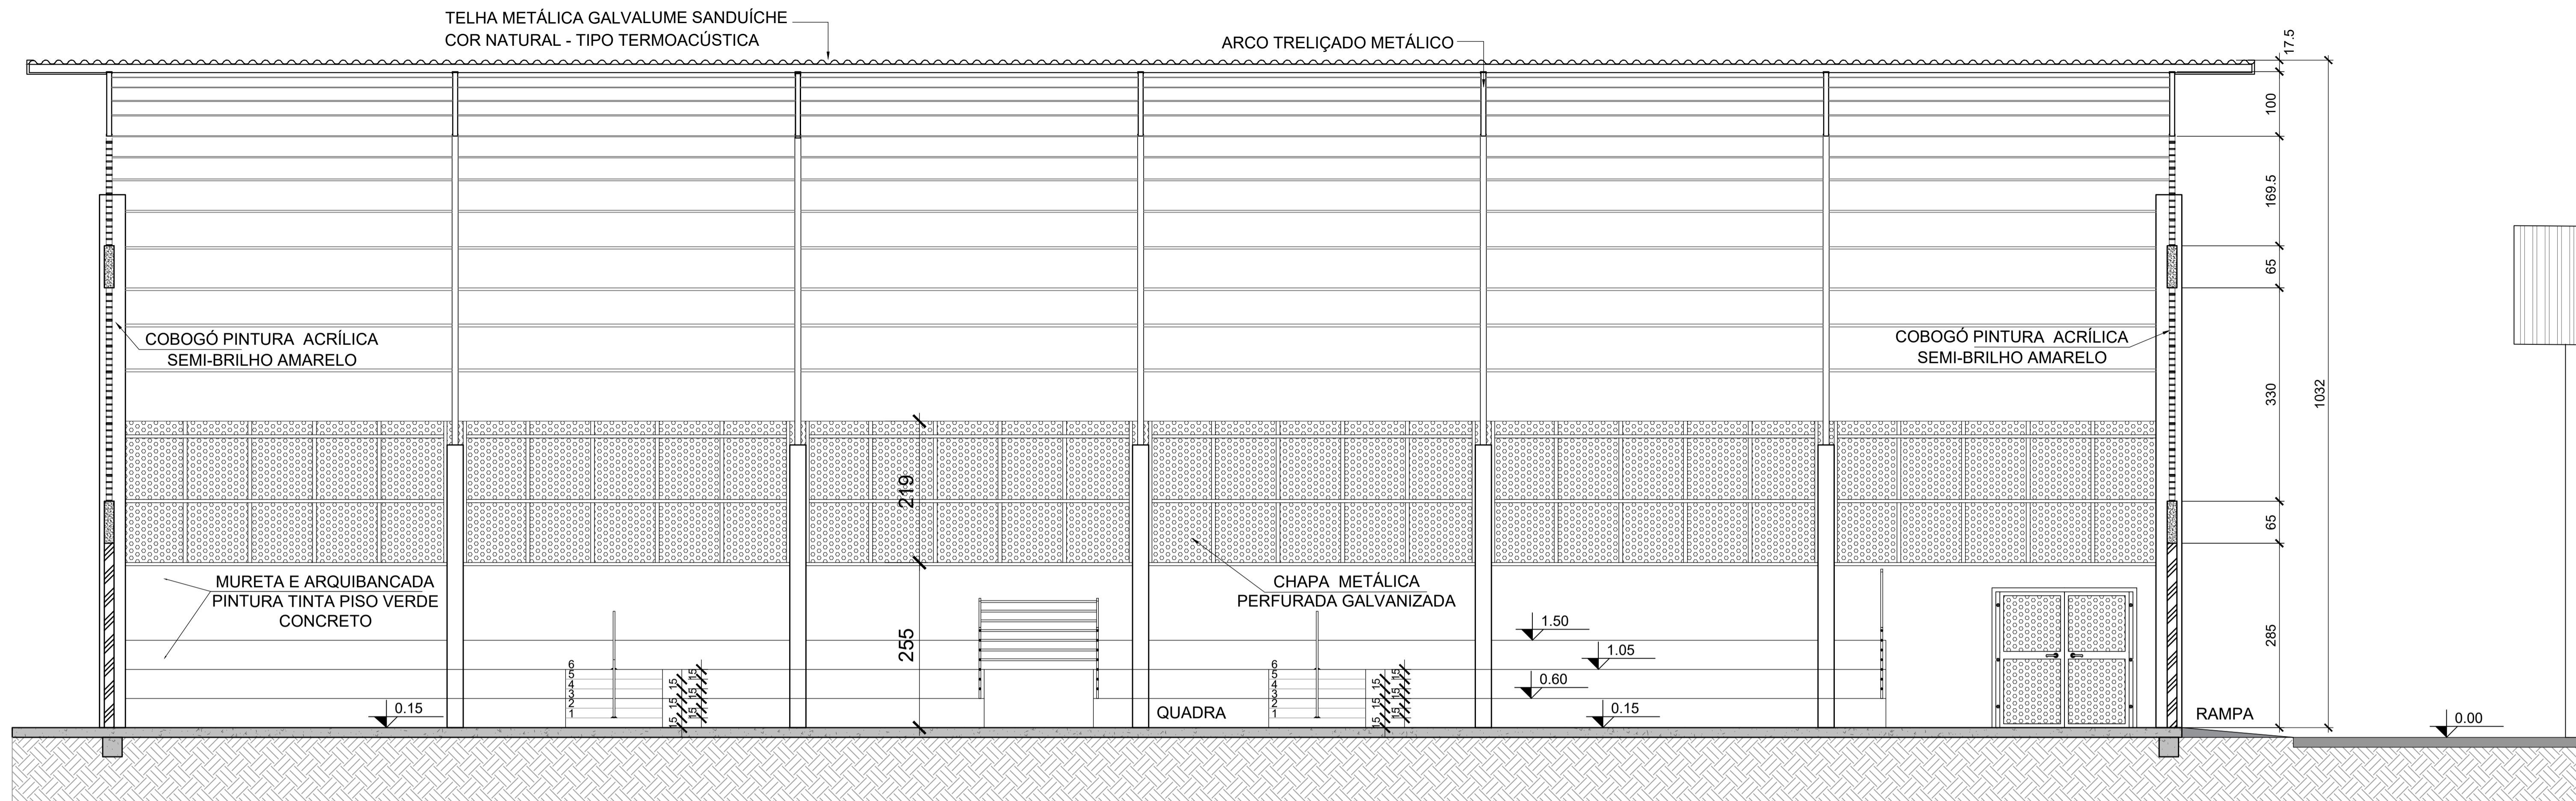

DETALHE DO COBOGÓ ESC 1:20

COBOGÓ DE CONCRETO ANTI-CHUVA
DIMENSÃO: 40x40x9cm - 16 FUROS

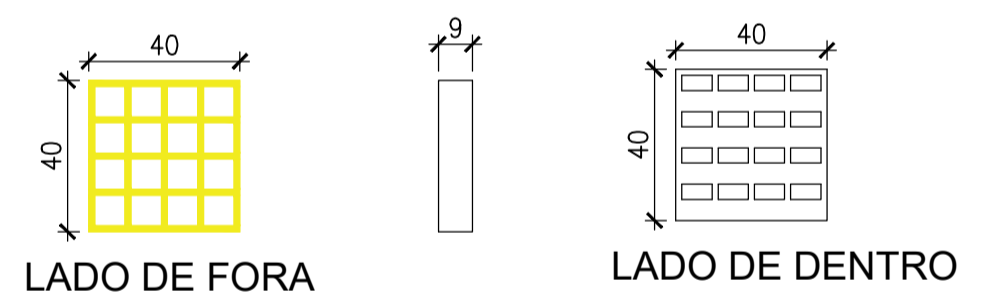

REVISÃO	DESCRIÇÃO	DATA	DESENHO
R00	Emissão inicial	11/12/2019	Mayara
R01	Planta baixa/ Cortes/ Fachadas/ Detalhamentos/ Esquadrias	27/02/2020	Yasmin
R02	Locação dos pilares - Planta baixa/ Cobertura/ Cortes/ Fachadas/ Acabamentos	23/05/2020	Yasmin
R03	Locação dos pilares - Planta baixa/ Cobertura/ Cortes/ Fachadas	01/06/2020	Yasmin
R04	Locação dos pilares - Planta baixa/ Cobertura/ Cortes/ Fachadas/Área	16/06/2020	Yasmin
R05	Demarcação dos assentos na arquibancada	20/08/2020	Yasmin
R06	Guarda corpo da arquibancada/ Troca da escada da planta baixa e da planta de cobertura / Estrutura Metálica	04/11/2020	Yasmin
R07	Atendimento às solicitações de correção referente ao Ofício 15	14/12/2020	Yasmin

APROVAÇÕES

PROPRIETÁRIO: Município de Joinville - Secretaria da Educação
C.N.P.J: 83.169.623/0001-10

RESPONSÁVEL TÉCNICO: **Raphaela B. Sacavem**
CREA/SC - 132700-0

EQUIPE TÉCNICA DA EMPRESA:
Raphaela B. Sacavem
 ENGENHEIRA CIVIL
 CREA/SC - 132700-0
Charlotte A. Galvan
 ARQUITETA E URBANISTA
 CAUSC - 47481-0
Henrique Silvestre Pauli
 ENGENHEIRO ELETRICISTA
 CREA/SC - 123141-1
Thiago Jorge Junkes
 ENGENHEIRO MECÂNICO
 CREA/SC - 174699-3



PROPRIETÁRIO: Município de Joinville - Secretaria da Educação
EDIFICAÇÃO: E. M. Dom Jaime de Barros Câmara
ENDEREÇO: Rua João Ebert, nº 836
Bairro Comosa - Joinville/SC

PROJETO: Arquitetônico
ETAPA: Projeto Executivo
CONTEÚDO: Corte CC' e Fachada Noroeste
ESCALA: Indicada

ARQUIVO: Rev. 07 - E.M. Dom Jaime - AMG
Executivo - RS Eng
DATA: 14 de dezembro de 2020
FOLHA: ARQ05/10

RS Engenharia LTDA ME | CREA nº 149506-8 | CAU/SC nº FJ45552-1 | CNPJ 27.712.287/0001-39
Rua Lages, 193 Bairro Fazenda | CEP 88301-475 - Itajaí/SC. Fone: 47 2122-9643 | contato@rsengenharia.com.br

TELHA METÁLICA GALVALUME SANDUÍCHE
COR NATURAL - TIPO TERMOACÚSTICA

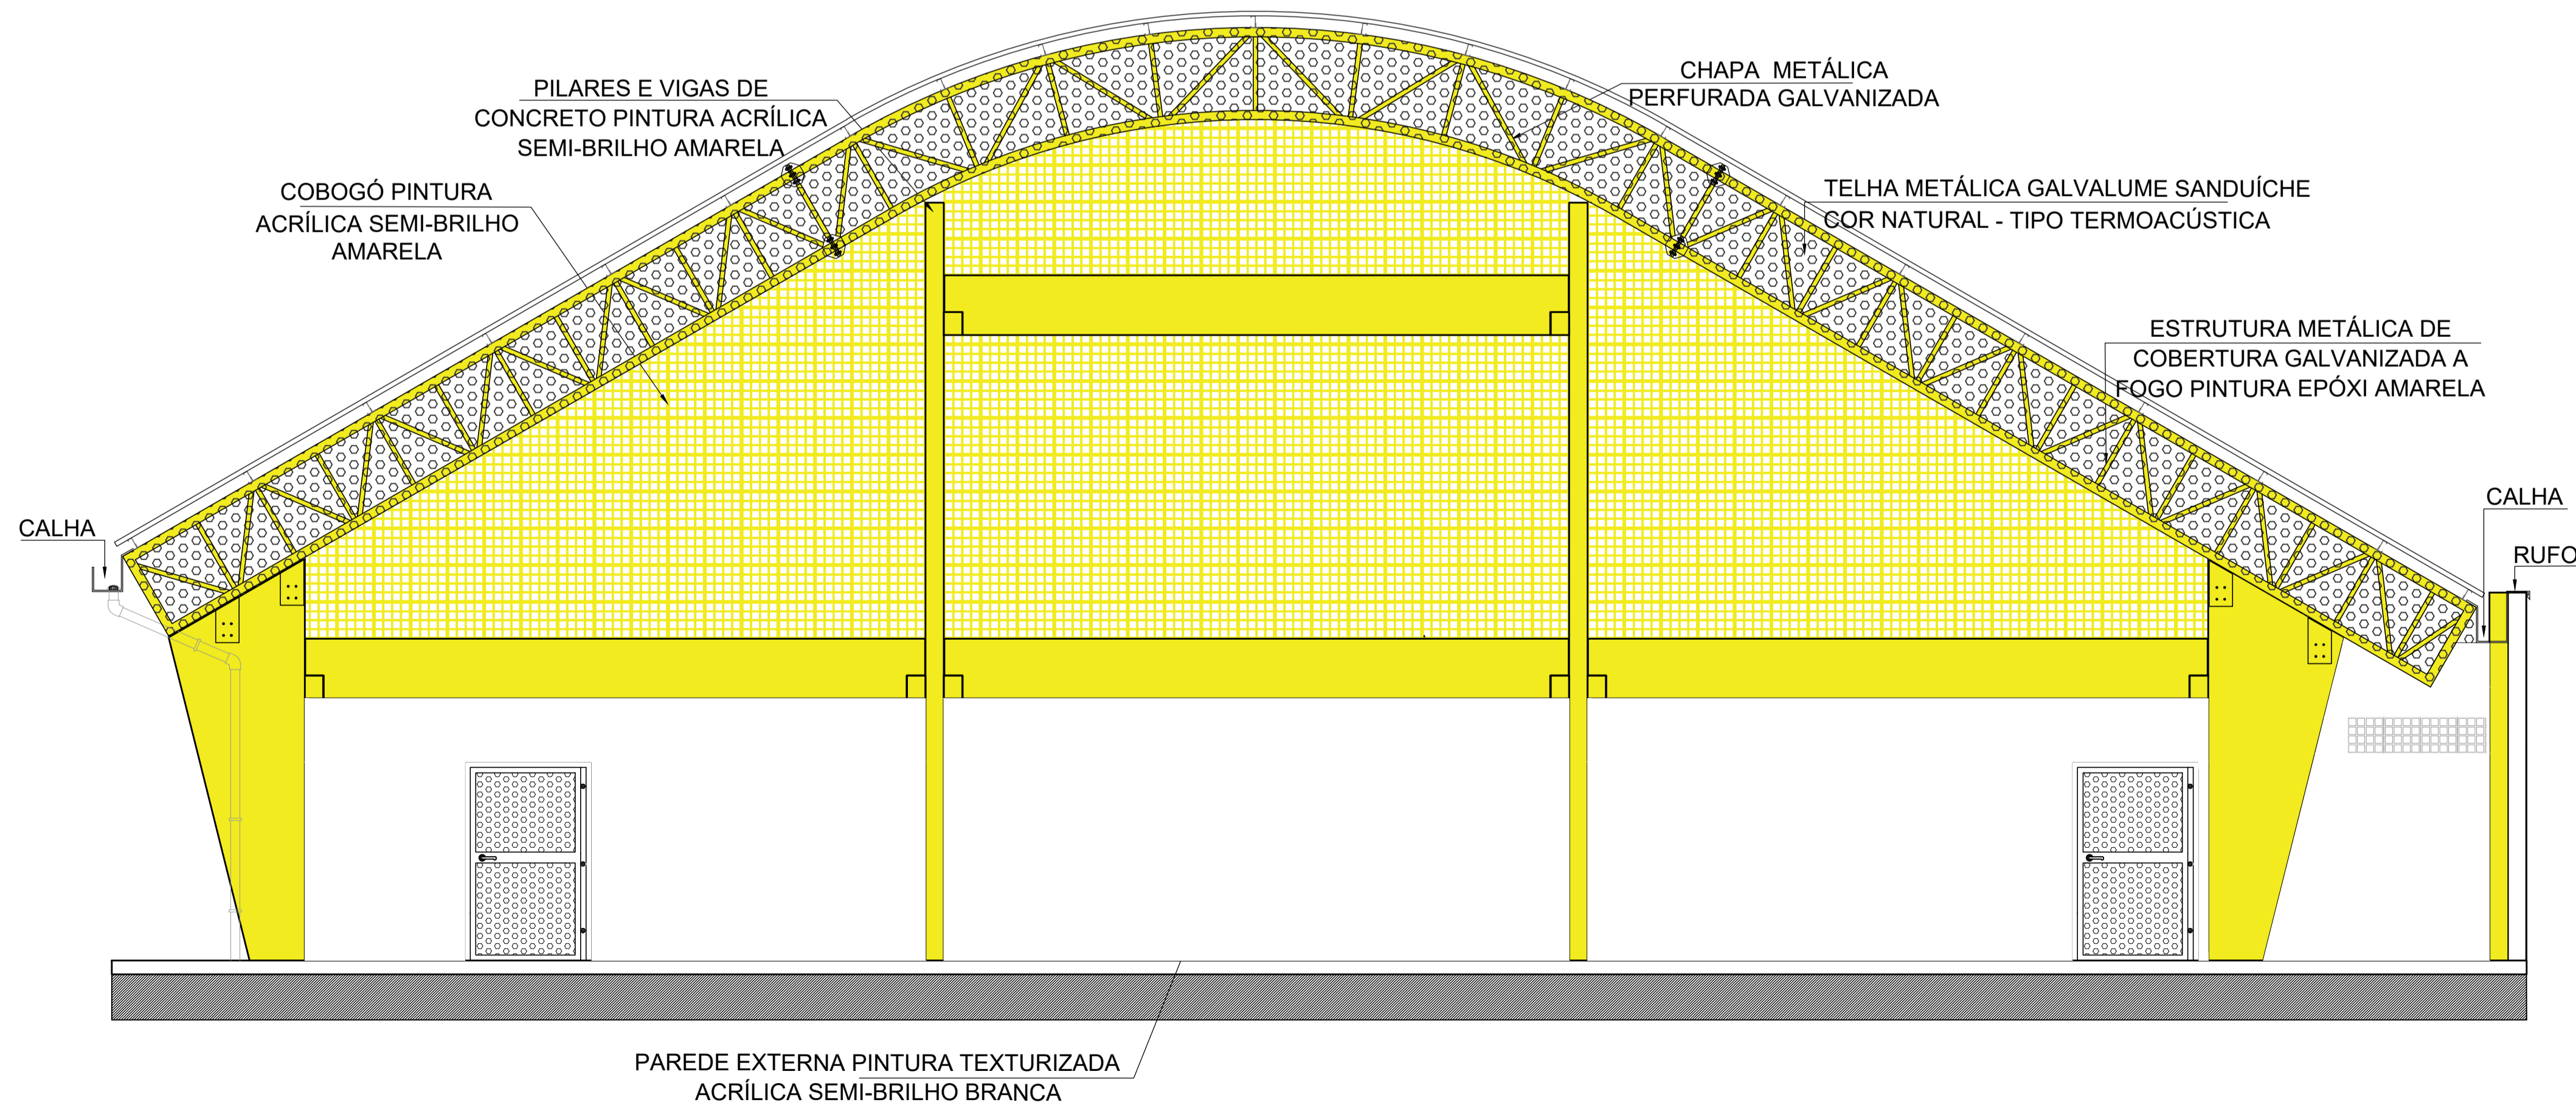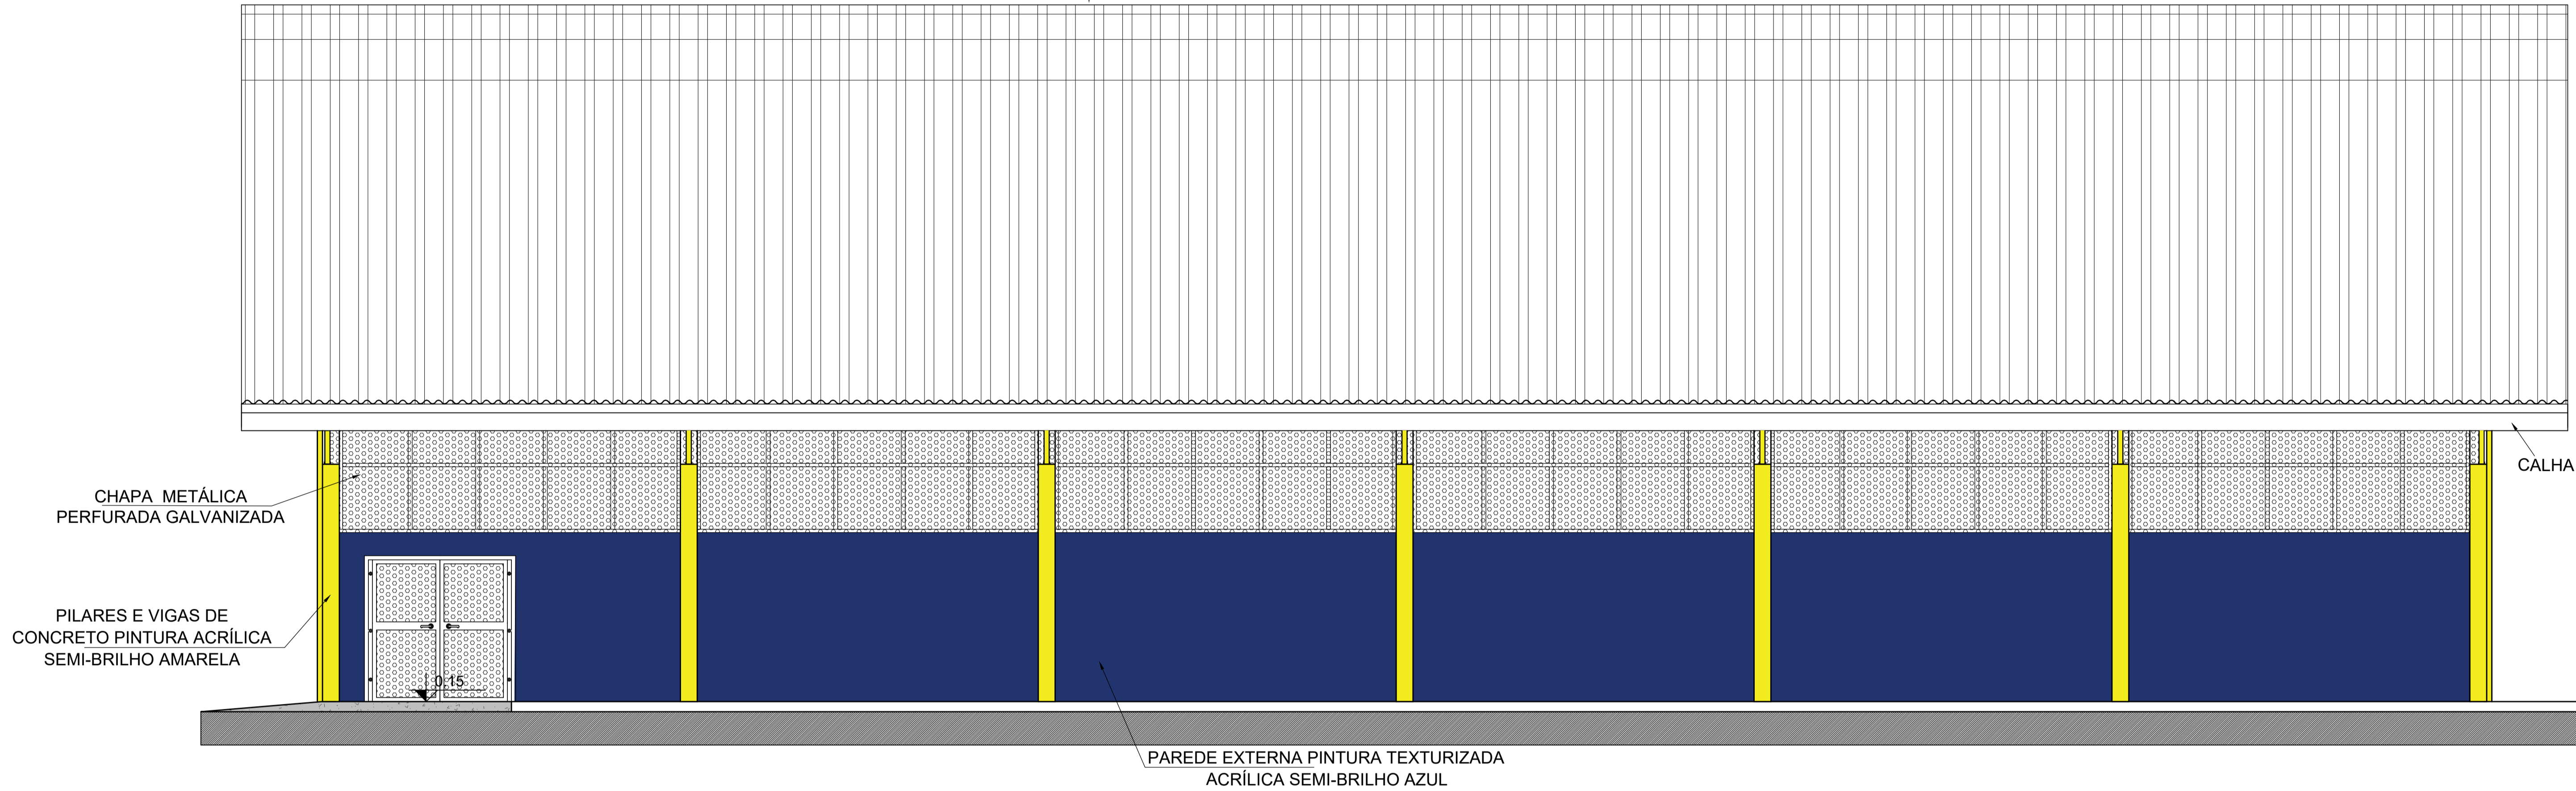

QUADRO DE REVISÕES


REVISÃO	DESCRIÇÃO	DATA	DESENHO
R00	Emissão inicial	11/12/2019	Mayara
R01	Planta baixa/ Cortes/ Fachadas/ Detalhamentos/ Esquadrias	27/02/2020	Yasmin
R02	Locação dos pilares - Planta baixa/ Cobertura/ Cortes/ Fachadas/ Acabamentos	23/05/2020	Yasmin
R03	Locação dos pilares - Planta baixa/ Cobertura/ Cortes/ Fachadas	01/06/2020	Yasmin
R04	Locação dos pilares - Planta baixa/ Cobertura/ Cortes/ Fachadas/Área	16/06/2020	Yasmin
R05	Demarcação dos assentos na arquibancada	20/08/2020	Yasmin
R06	Guarda corpo da arquibancada/ Troca da escada da planta baixa e da planta de cobertura / Estrutura Metálica	04/11/2020	Yasmin
R07	Atendimento às solicitações de correção referente ao Ofício 15	14/12/2020	Yasmin

APROVAÇÕES

PROPRIETÁRIO	Município de Joinville C.N.P.J. 83.169.623/0001-10	RESPONSÁVEL TÉCNICO	Raphaela B. Sacavem CREA/SC - 132700-0
--------------	---	---------------------	---








		<p>EQUIPE TÉCNICA DA EMPRESA</p> <p>Raphaela B. Sacavem ENGENHEIRA CIVIL CREA/SC - 132700-0</p> <p>Charlotte A. Galvan ARQUITETA E URBANISTA CAUSC - 47811-0</p> <p>Henrique Silvestre Pauli ENGENHEIRO ELETRICISTA CREA/SC - 123141-1</p> <p>Thiago Jorge Junkes ENGENHEIRO MECÂNICO CREA/SC - 174699-3</p>
--	--	--

PROPRIETÁRIO	Município de Joinville - Secretaria da Educação		
EDIFICAÇÃO	E. M. Dom Jaime de Barros Câmara		
ENDEREÇO	Rua João Ebert, nº 836 Bairro Comosa - Joinville/SC		
PROJETO	Arquitetônico		
CONTEÚDO	Fachadas		
ARQUIVO	Rev. 07 - E.M. Dom Jaime - AMG Executivo - RS Eng	DATA	14 de dezembro de 2020
ETAPA	Projeto Executivo	FOLHA	ARQ06/10
ESCALA	Indicada		

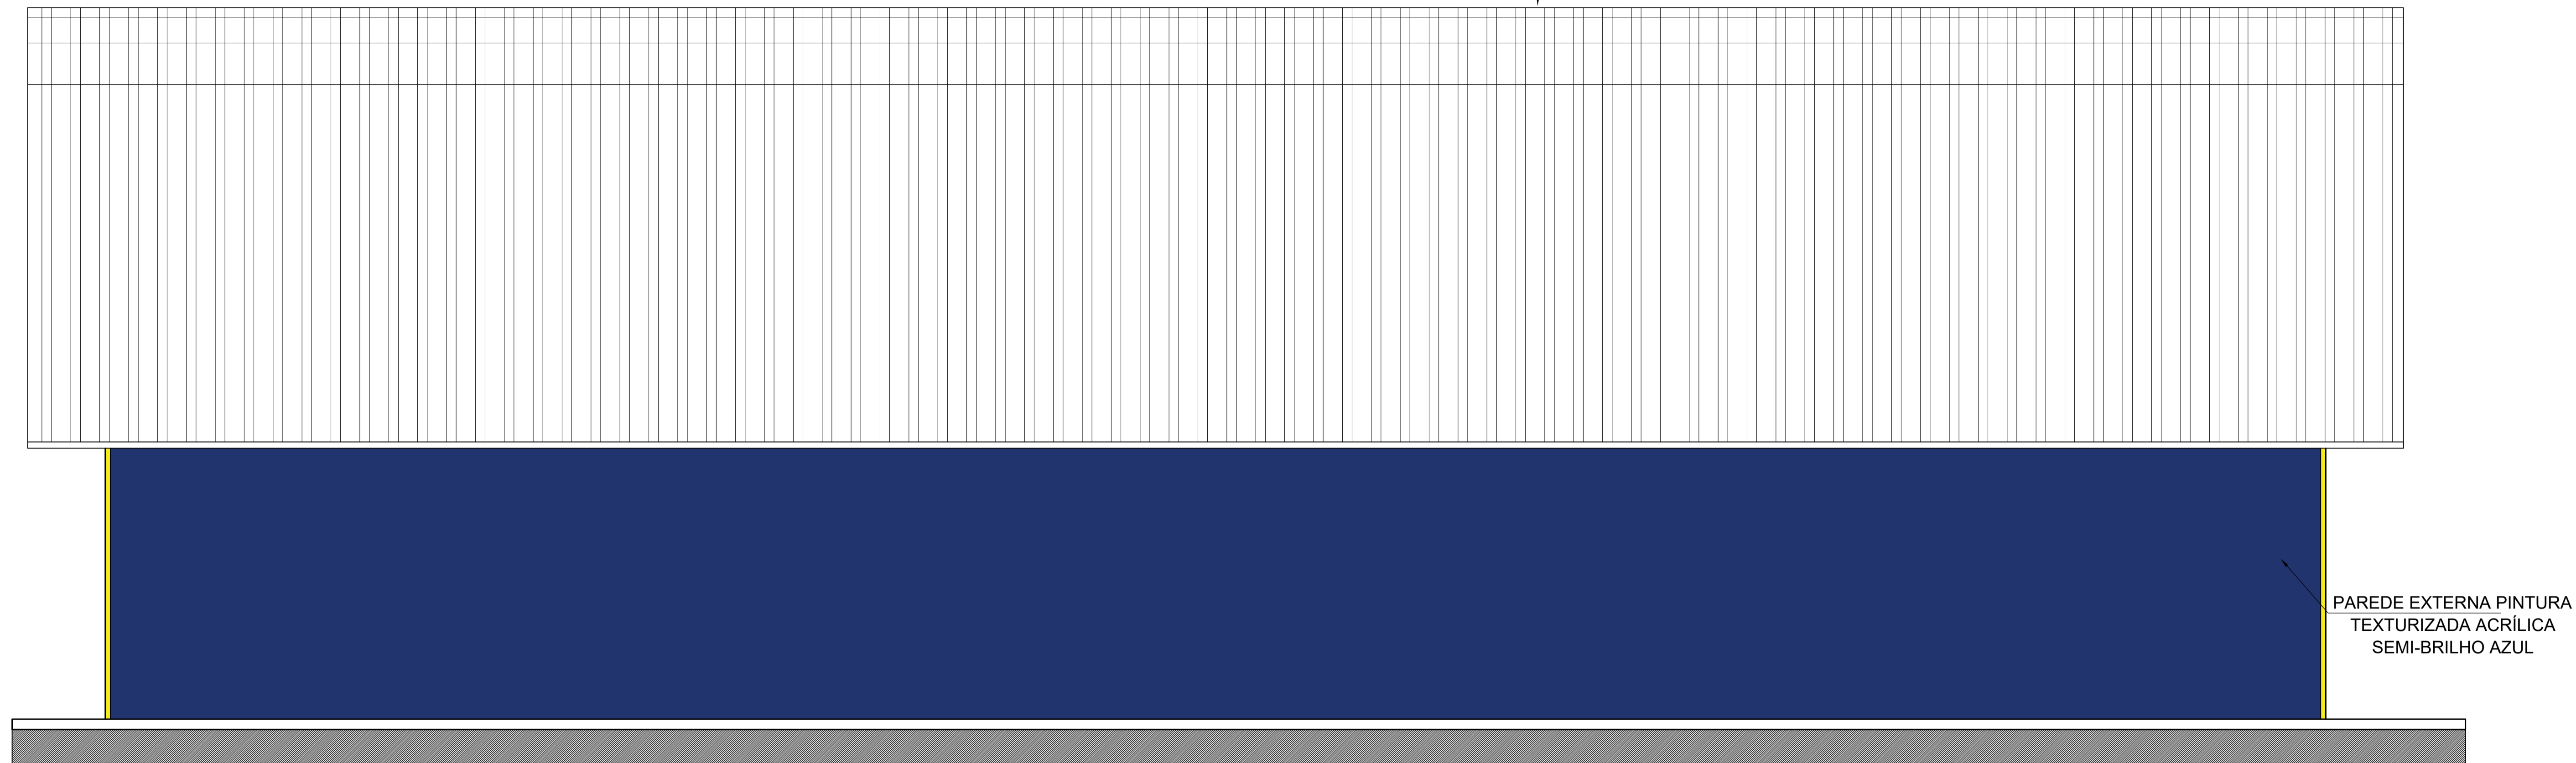

PAREDE EXTERNA PINTURA
TEXTURIZADA ACRÍLICA
SEMI-BRILHO AZUL

ESQUADRIAS

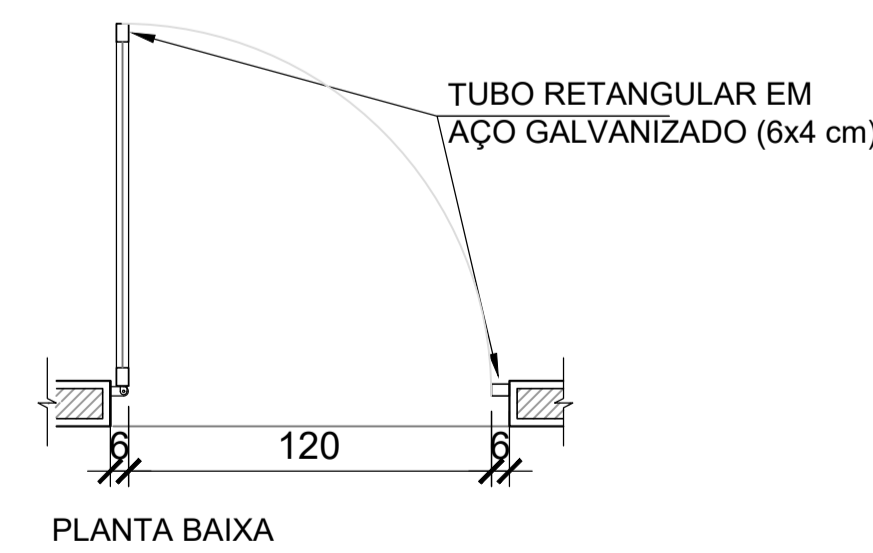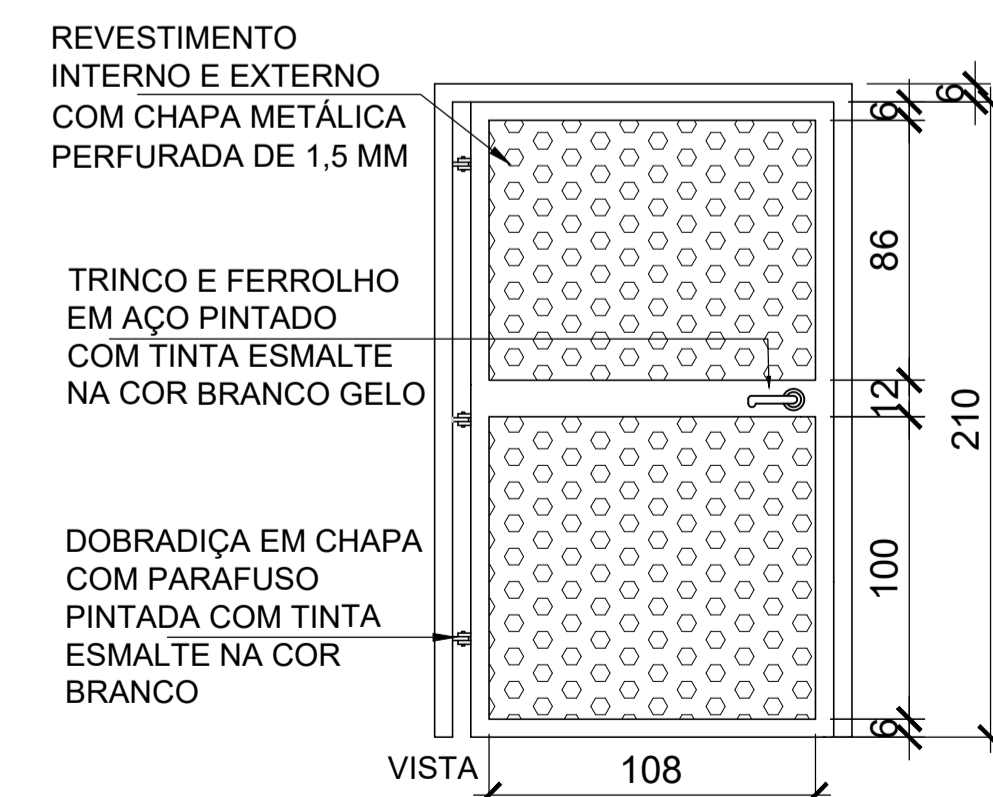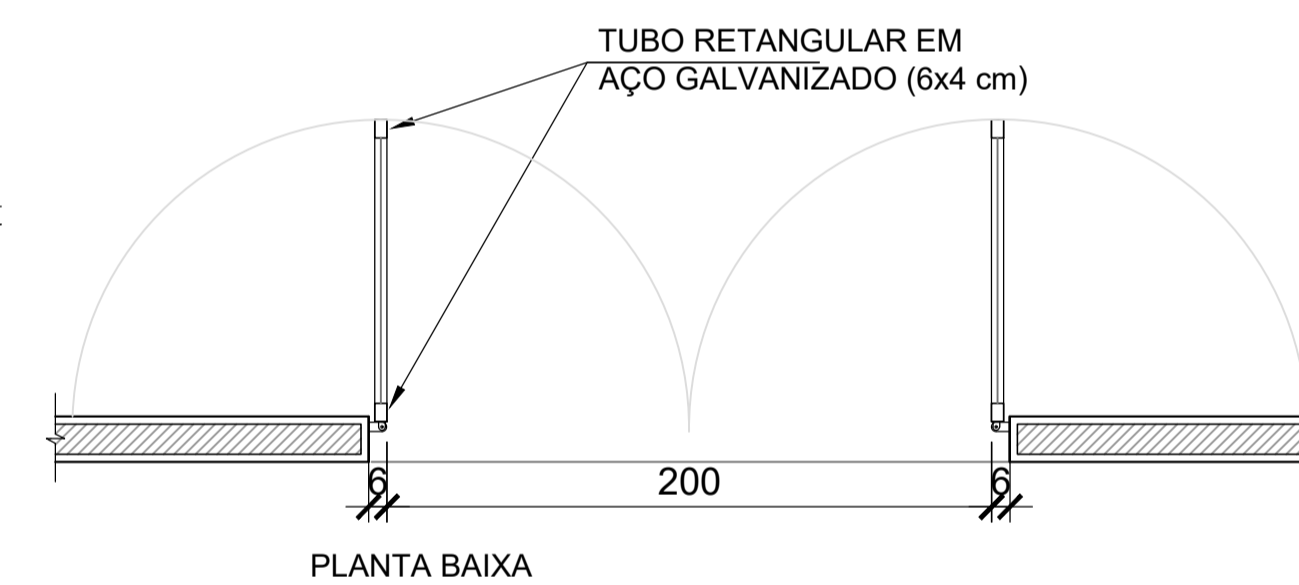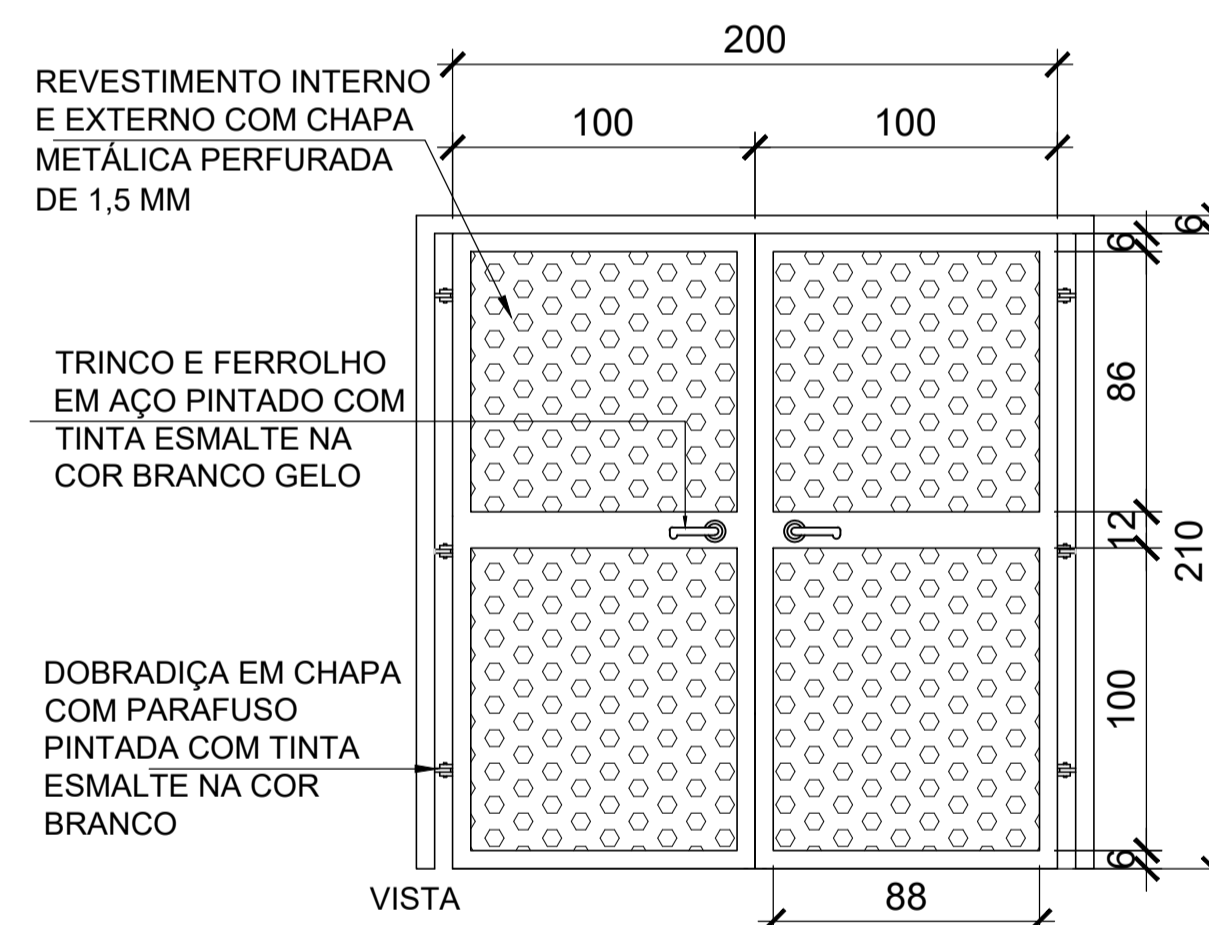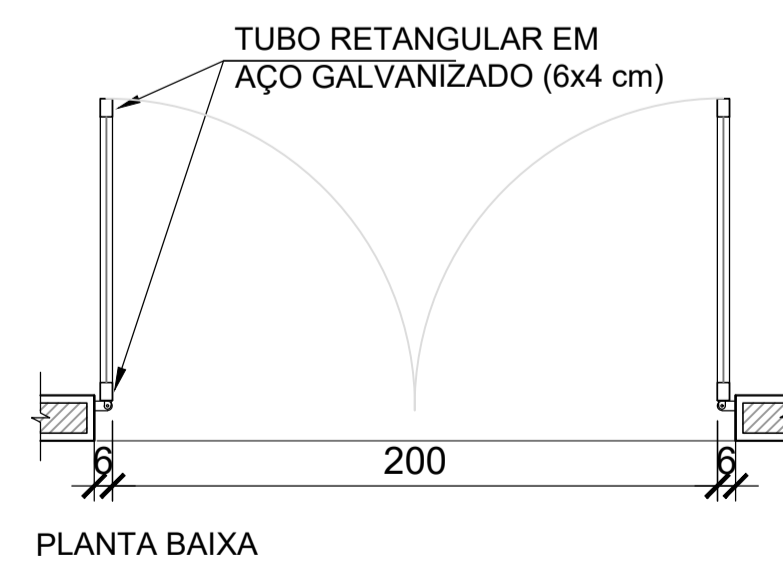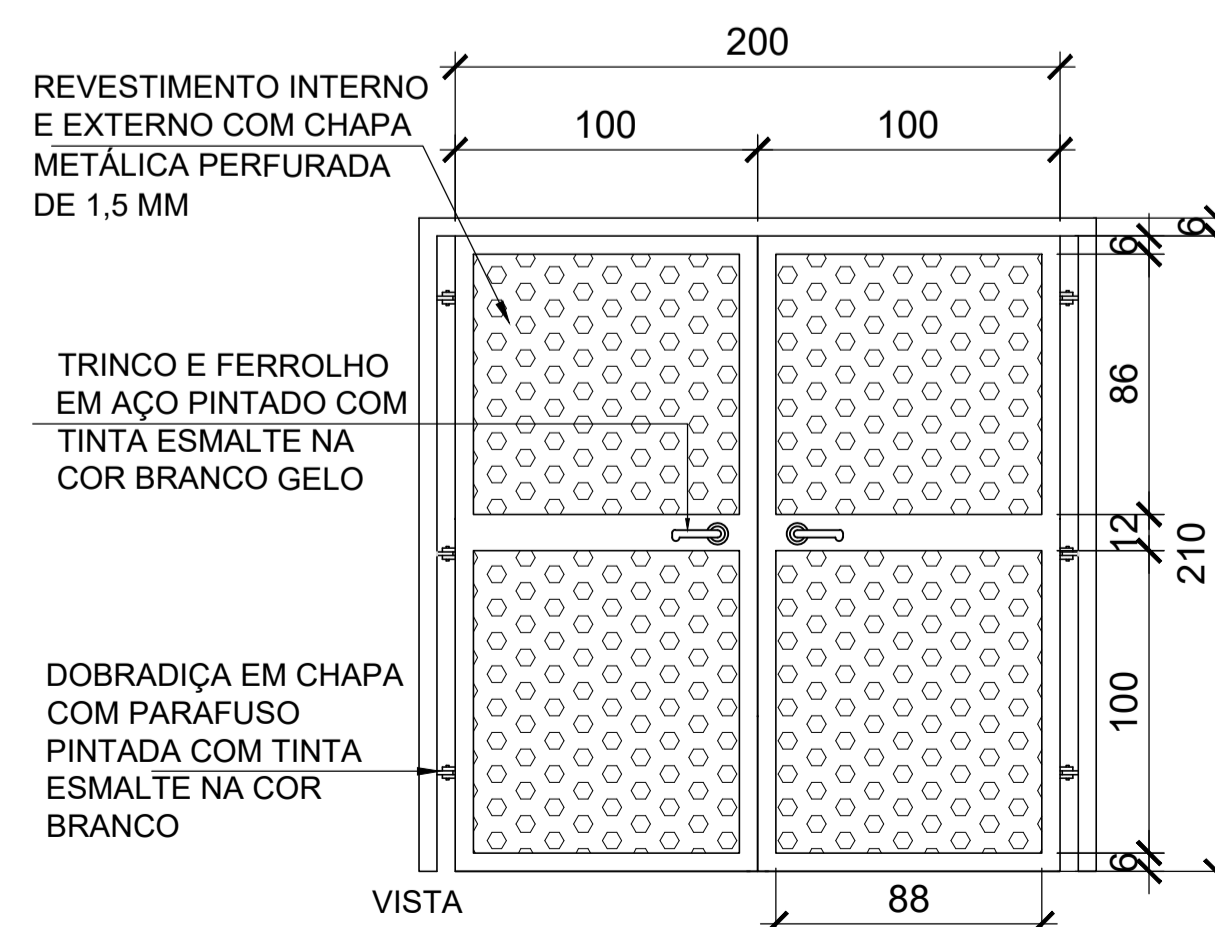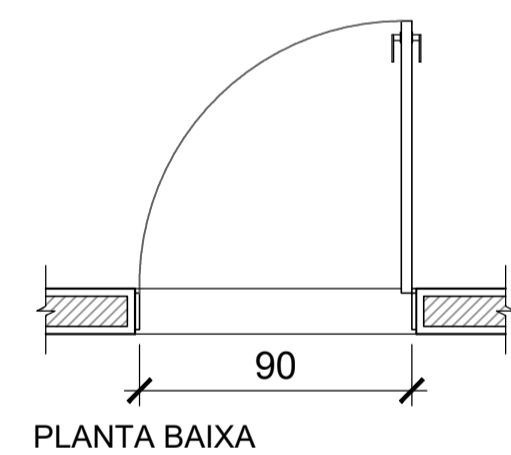

REVISÃO	DESCRIÇÃO	DATA	DESENHO
R00	Emissão inicial	11/12/2019	Mayara
R01	Planta baixa/ Cortes/ Fachadas/ Detalhamentos/ Esquadrias	27/02/2020	Yasmin
R02	Locação dos pilares - Planta baixa/ Cobertura/ Cortes/ Fachadas/ Acabamentos	23/05/2020	Yasmin
R03	Locação dos pilares - Planta baixa/ Cobertura/ Cortes/ Fachadas/ Área	01/06/2020	Yasmin
R04	Locação dos pilares - Planta baixa/ Cobertura/ Cortes/ Fachadas/ Área	16/06/2020	Yasmin
R05	Demarcação dos assentos na arquibancada	20/08/2020	Yasmin
R06	Guarda corpo da arquibancada/ Troca da escala da planta baixa e da planta de cobertura / Estrutura Metálica	04/11/2020	Yasmin
R07	Atendimento às solicitações de correção referente ao Ofício 15	14/12/2020	Yasmin

APROVAÇÕES

PROPRIETÁRIO: Município de Joinville - Secretaria da Educação

RESPONSÁVEL TÉCNICO: Raphaela B. Sacavem CREA/SC - 132700-0

EQUIPE TÉCNICA DA EMPRESA Raphaela B. Sacavem ENGENHEIRA CIVIL CREA/SC - 132700-0 Charlotte A. Galvan ARQUITETA E URBANISTA CAUB/SC - 47481-0 Henrique Silvestre Pauli ENGENHEIRO ELETRICISTA CREA/SC - 123141-1 Thiago Jorge Junkes ENGENHEIRO MECÂNICO CREA/SC - 174699-3

PROPRIETÁRIO: Município de Joinville - Secretaria da Educação

EDIFICAÇÃO: E. M. Dom Jaime de Barros Câmara

ENDEREÇO: Rua João Ebert, nº 836 Bairro Comosa - Joinville/SC

PROJETO: Arquitetônico


CONTEÚDO: Fachada Sudoeste e Detalhes

ARQUIVO: Rev. 07 - E.M. Dom Jaime - ARQ Executivo - RS Eng

DATA: 14 de dezembro de 2020


FOLHA: ARQ07/10

RS Engenharia Ltda ME | CREA nº 146506-8 | CAU/SC nº FJ45552-1 | CNPJ 27.712.287/0001-39 Rua Lúgias, 193 Bairro Fazenda | CEP 88301-475 - Itajaí/SC Fone: 47 2122-9943 contato@rsengenharia.com.br

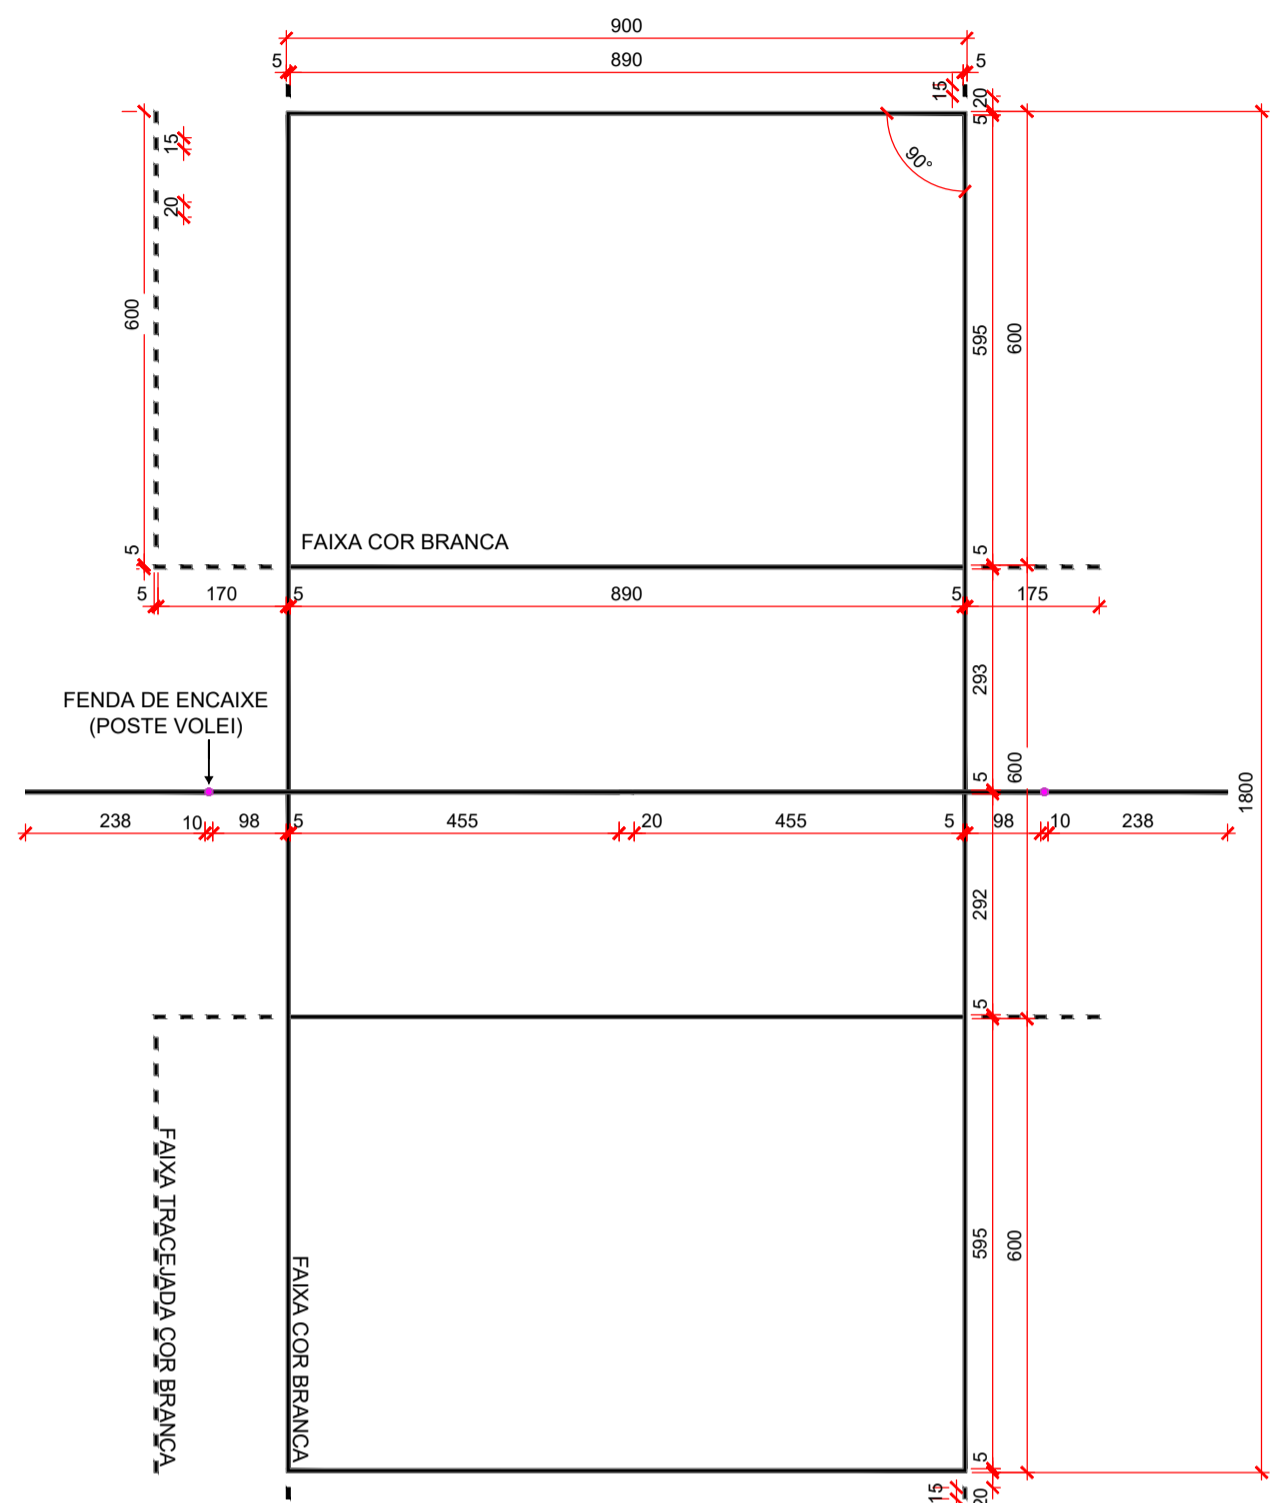


PLANTA BAIXA PINTURA DA QUADRA DE VÓLEI
esc 1:100

*OBS: TODAS AS FAIXAS DEVEM TER ESPESURAS DE 5cm E DEVEM SER COLOCADAS CONFORME DEMARCAÇÕES ACIMA.

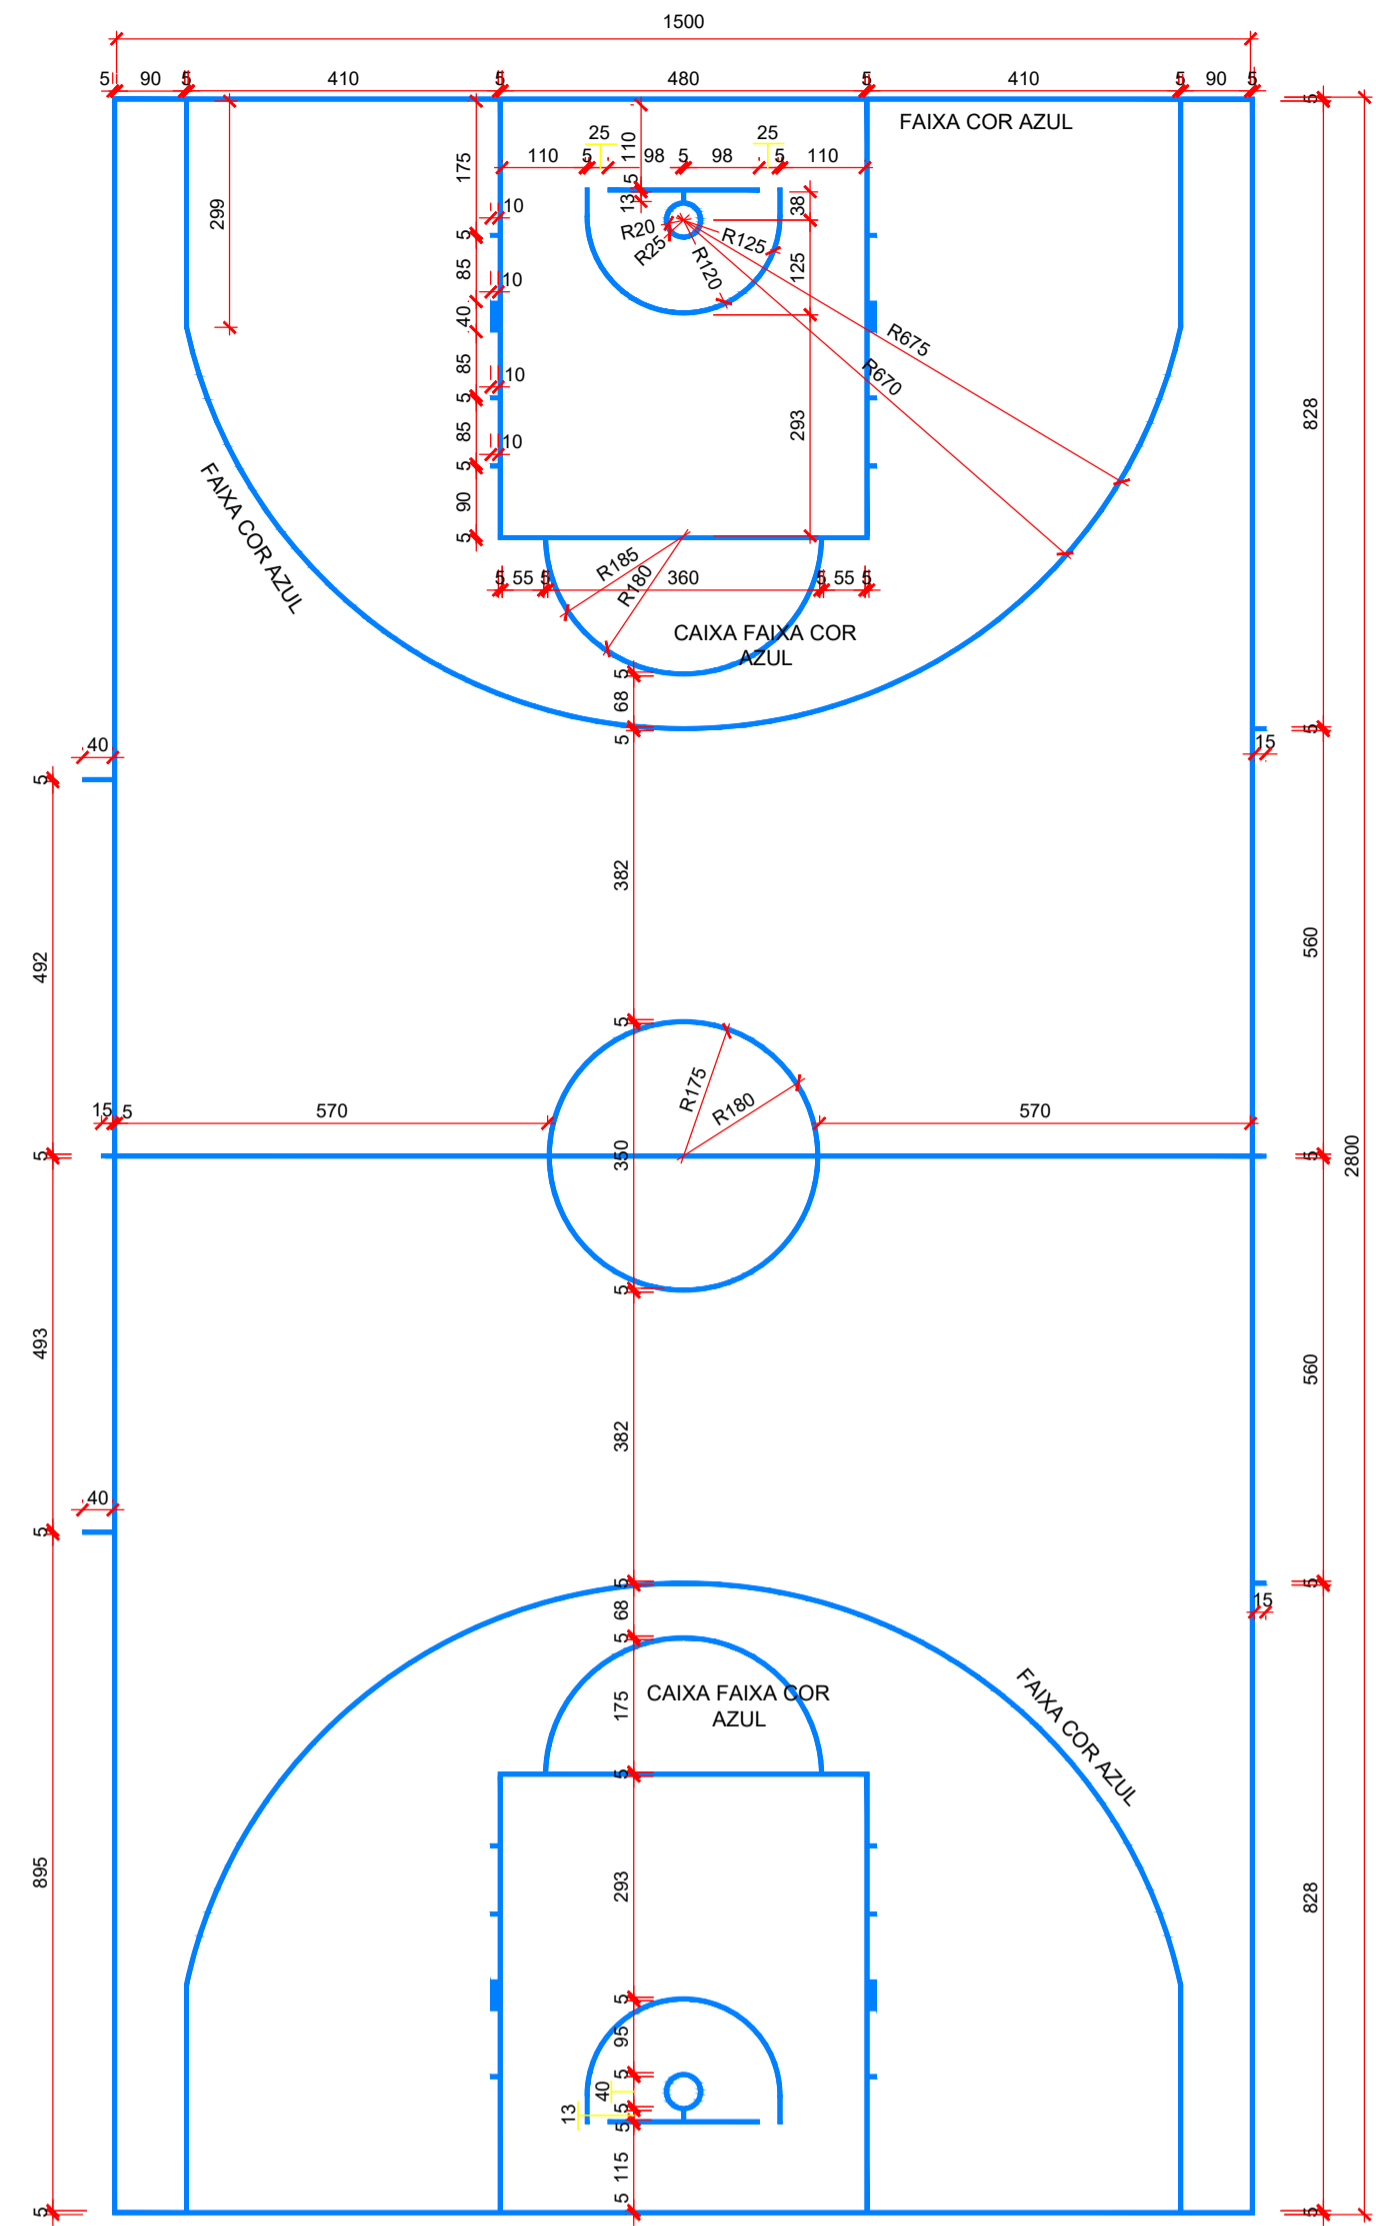


PLANTA BAIXA PINTURA DA QUADRA DE BASQUETE
esc 1:100

*OBS: TODAS AS FAIXAS DEVEM TER ESPESURAS DE 5cm E DEVEM SER COLOCADAS CONFORME DEMARCAÇÕES ACIMA.

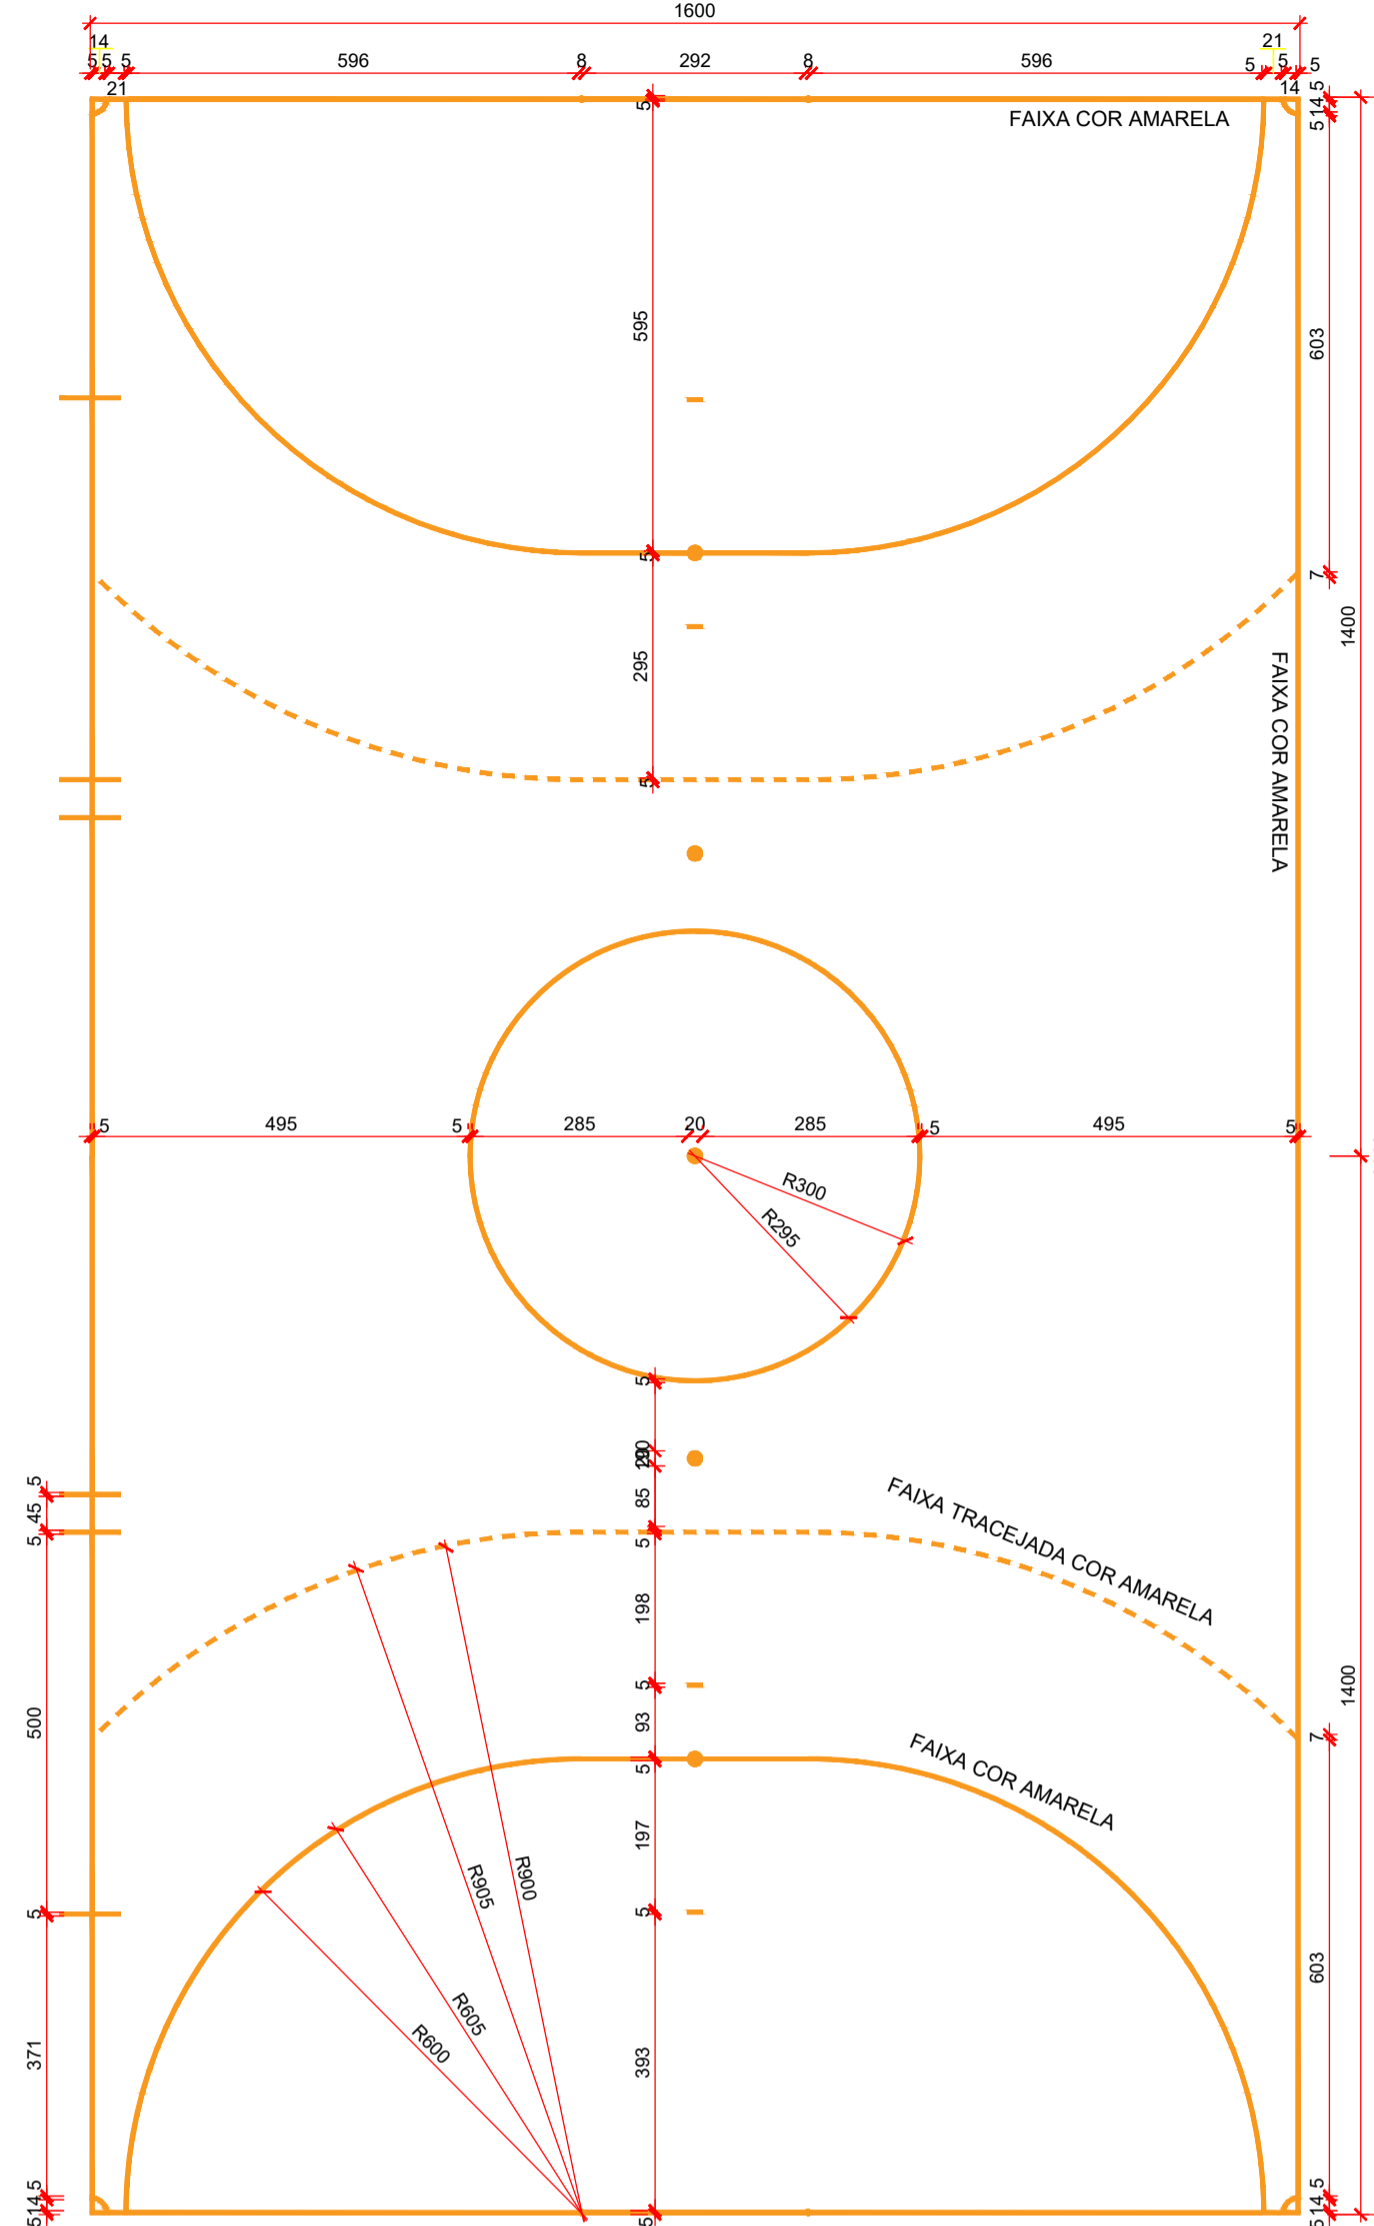


PLANTA BAIXA PINTURA DA QUADRA DE FUTSAL E HANDEBOL
esc 1:100

*OBS: TODAS AS FAIXAS DEVEM TER ESPESURAS DE 5cm E DEVEM SER COLOCADAS CONFORME DEMARCAÇÕES ACIMA.

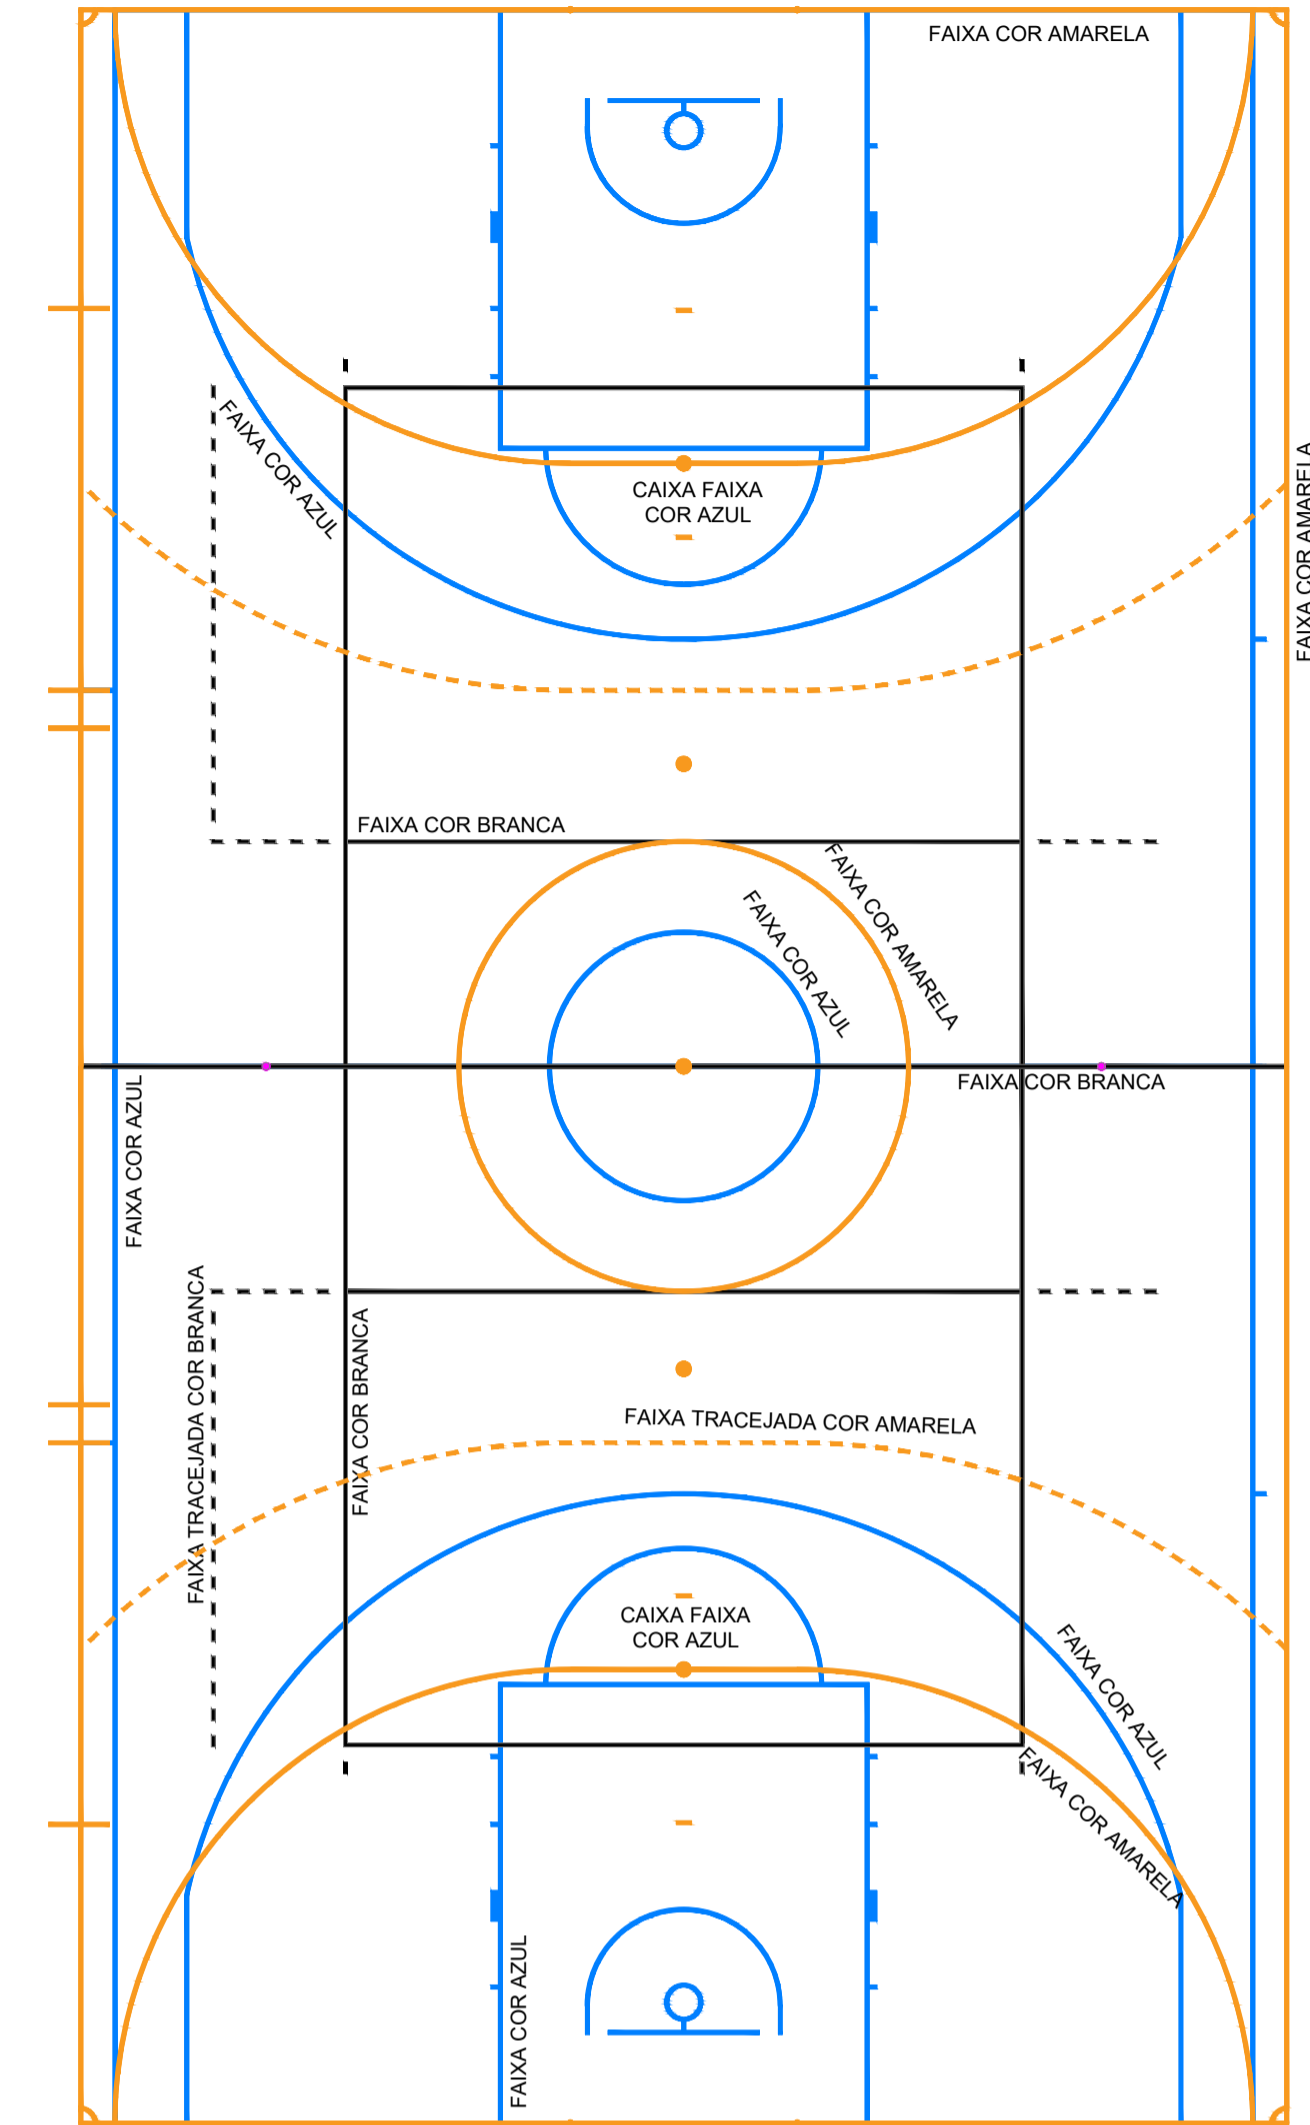


PLANTA BAIXA PINTURA DAS QUADRAS
esc 1:100

*OBS: TODAS AS FAIXAS DEVEM TER ESPESURAS DE 5cm E DEVEM SER COLOCADAS CONFORME DEMARCAÇÕES ACIMA.

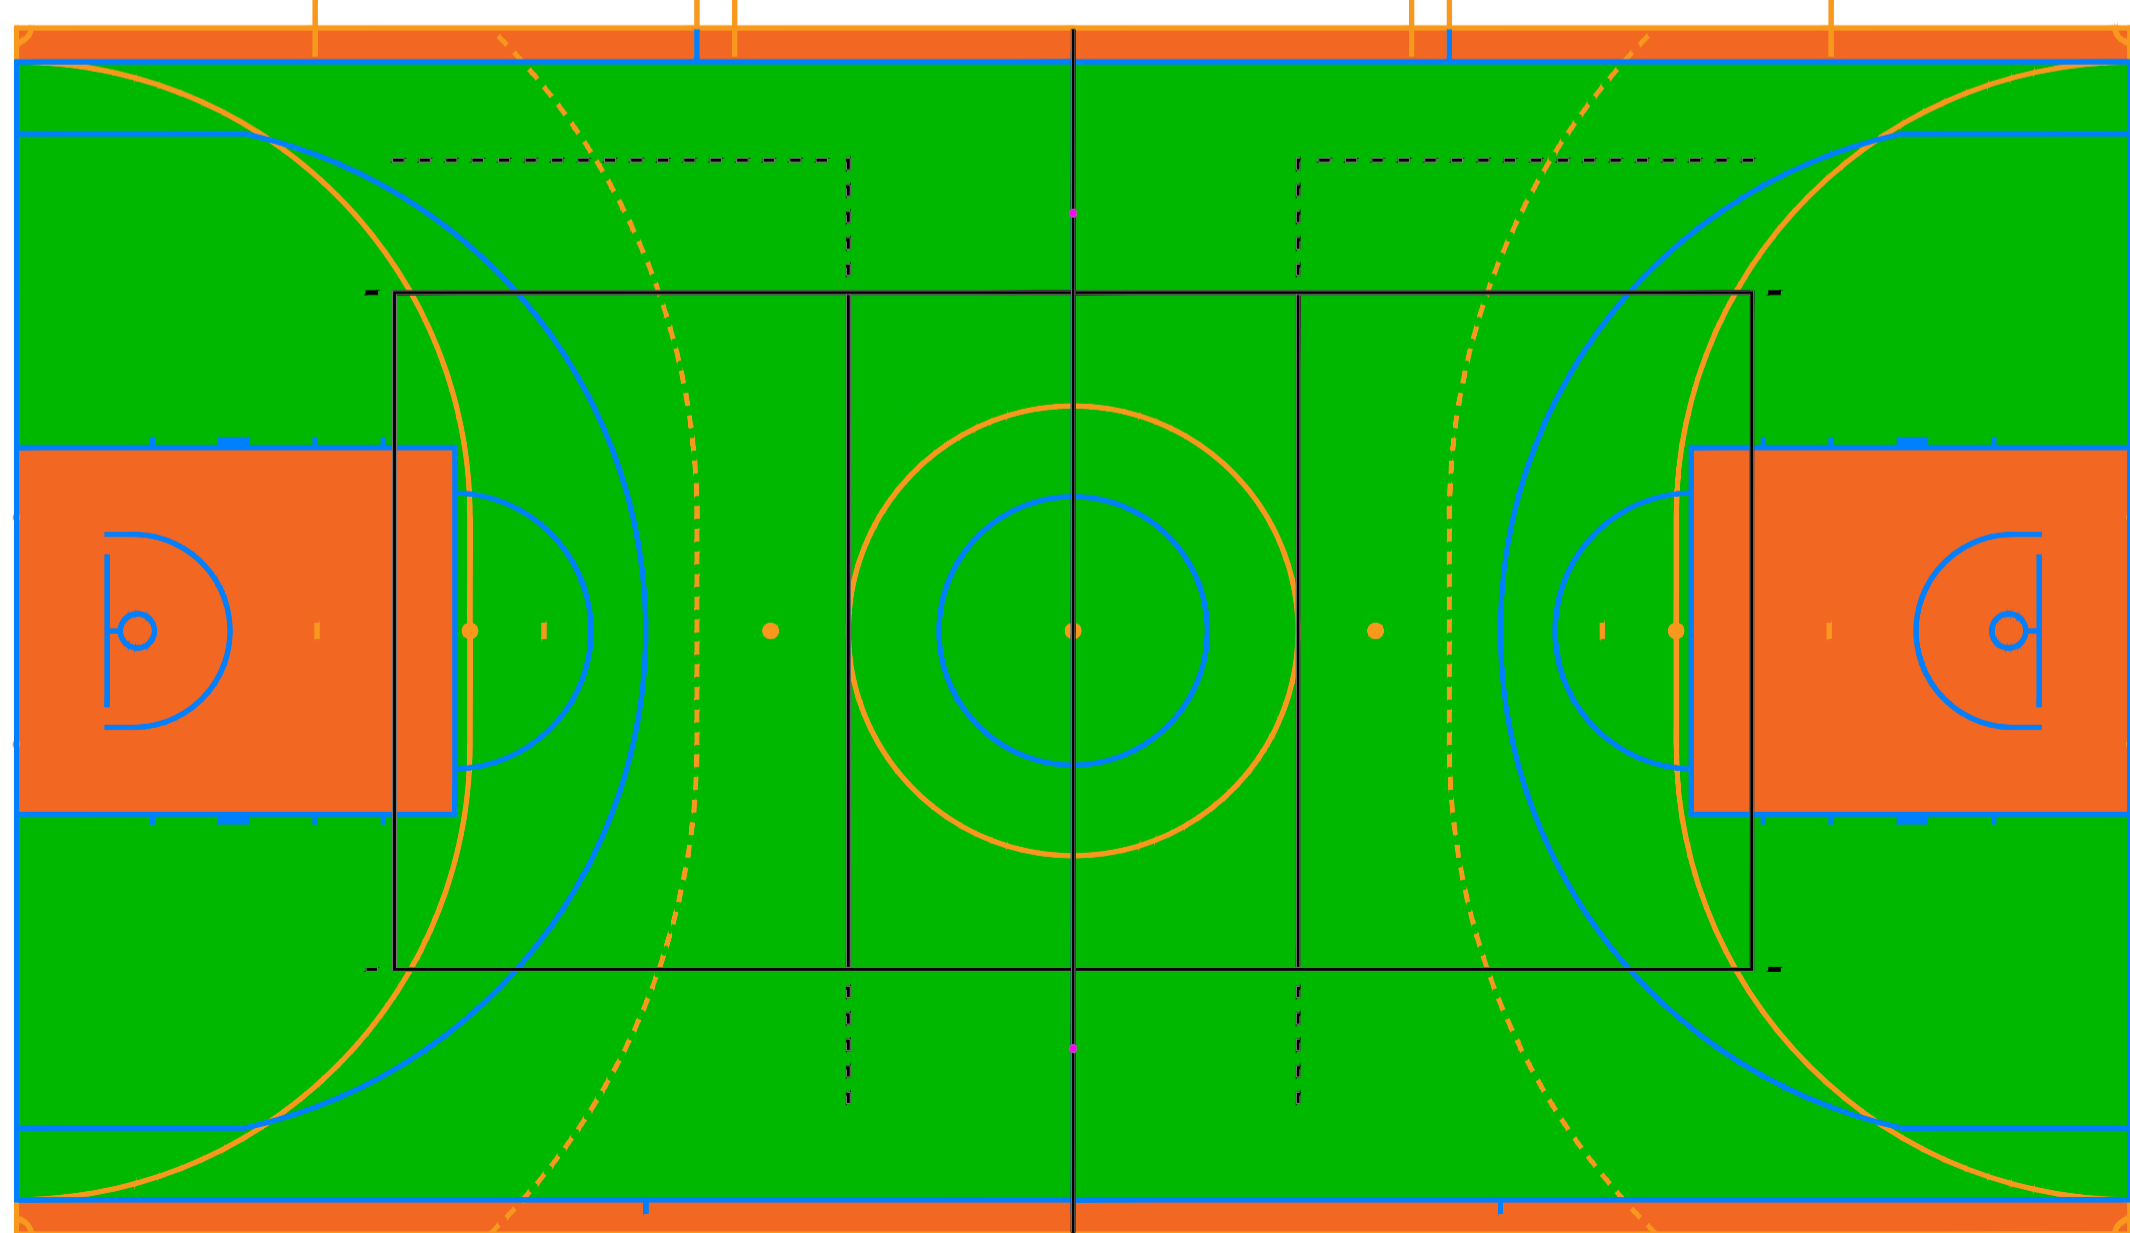

PLANTA BAIXA PINTURA DAS QUADRAS
esc 1:100

*OBS: TODAS AS FAIXAS DEVEM TER ESPESURAS DE 5cm E DEVEM SER COLOCADAS CONFORME DEMARCAÇÕES ACIMA.

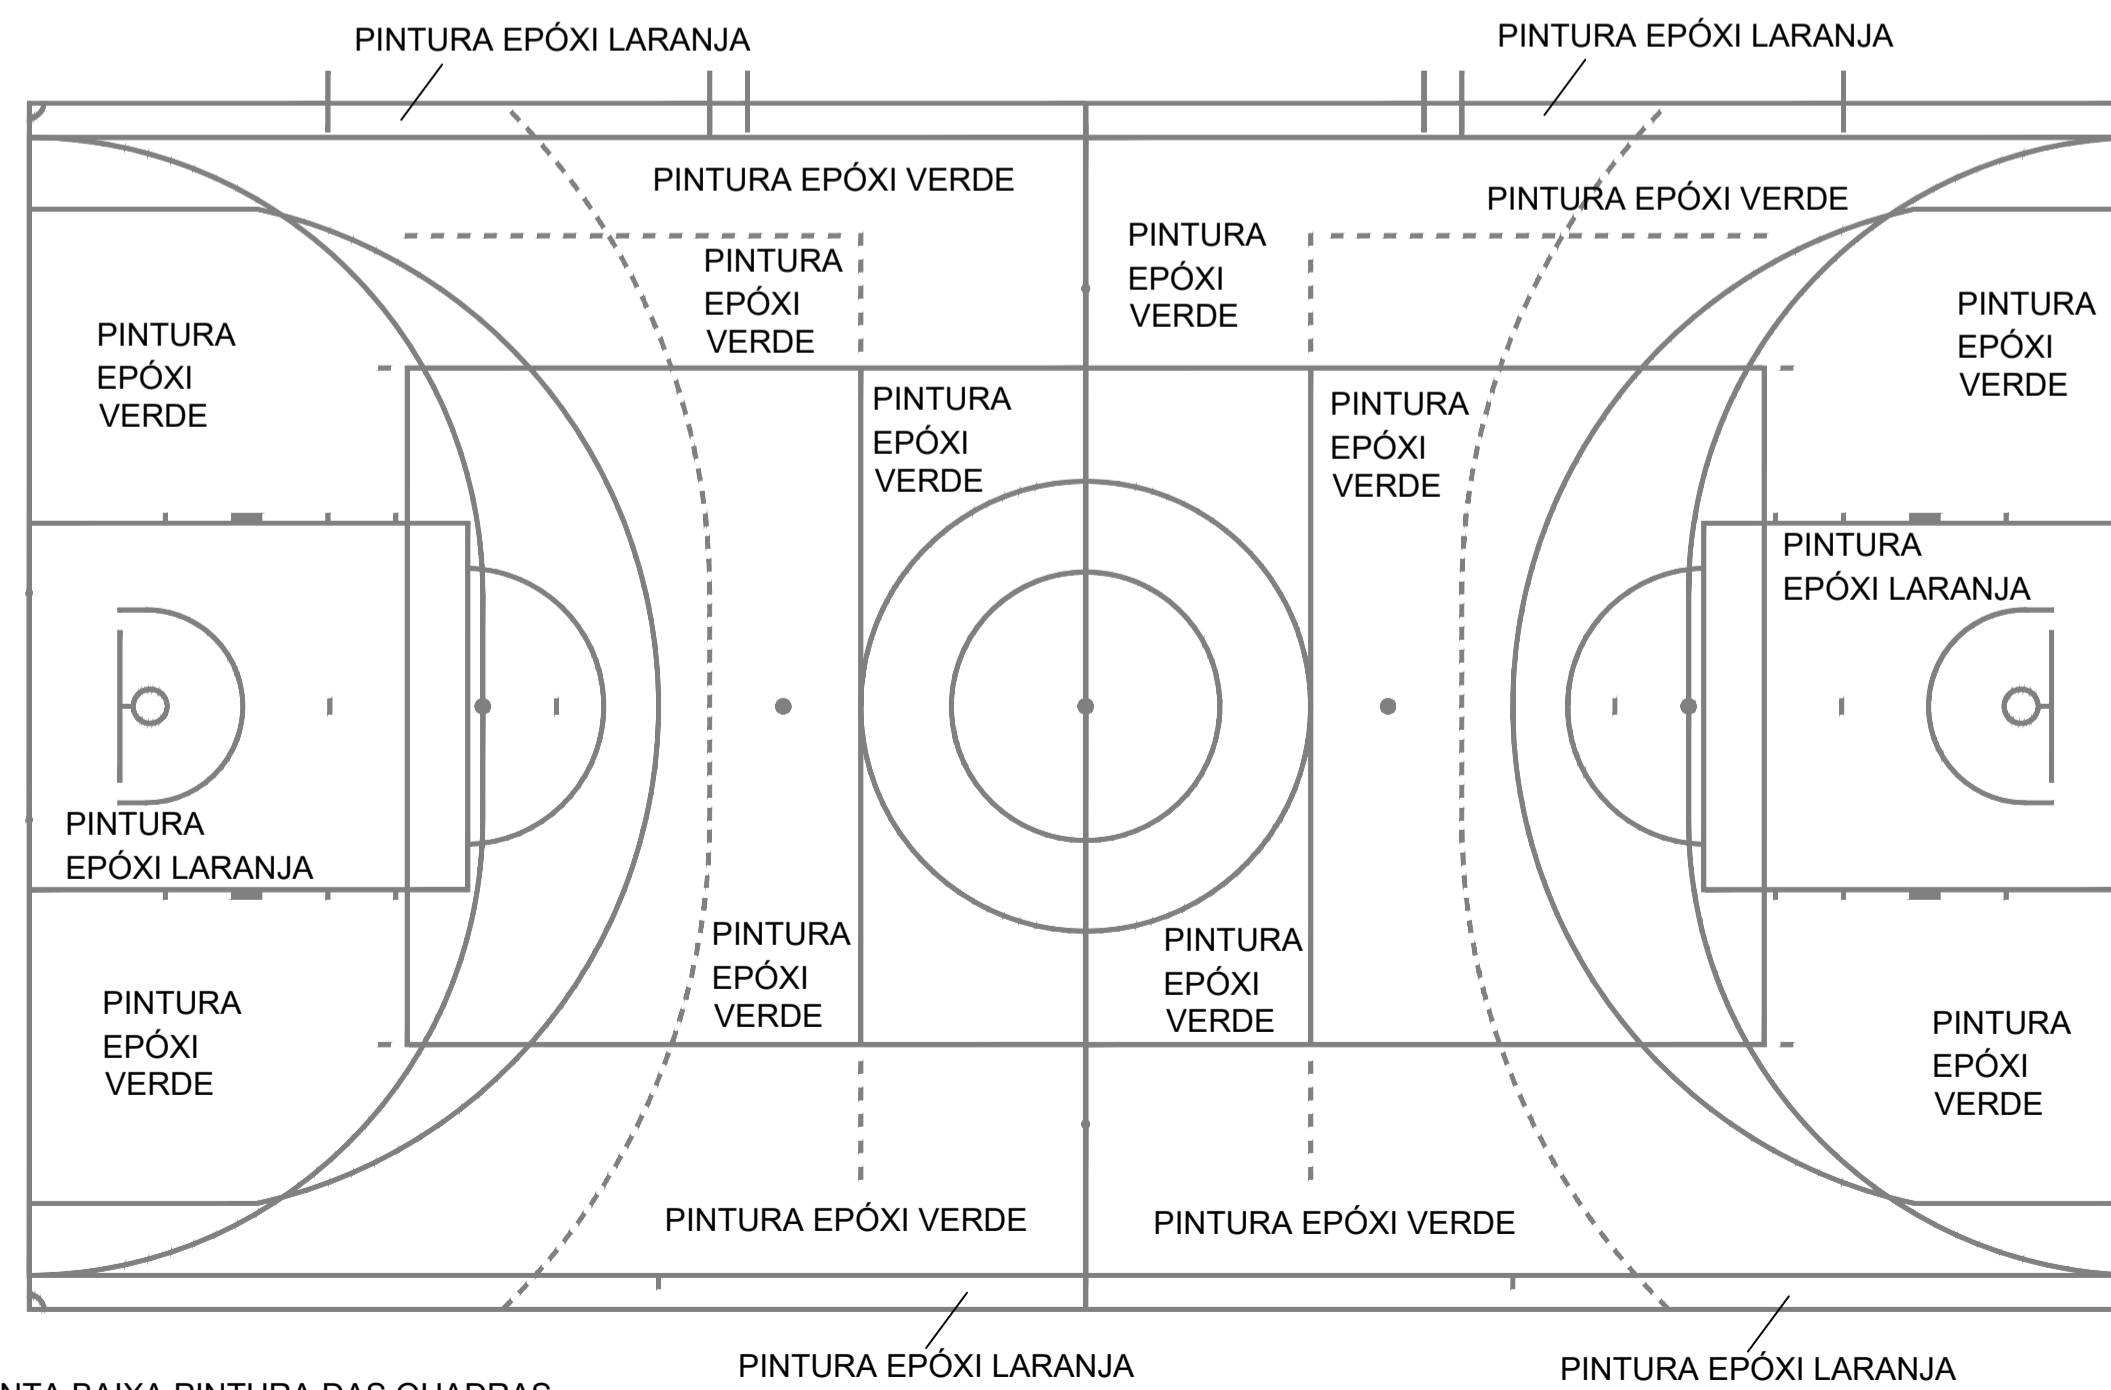

PLANTA BAIXA PINTURA DAS QUADRAS
esc 1:100

*OBS: TODAS AS FAIXAS DEVEM TER ESPESURAS DE 5cm E DEVEM SER COLOCADAS CONFORME DEMARCAÇÕES ACIMA.

REVISÃO	DESCRIÇÃO	DATA	DESENHO
R00	Emissão inicial	11/12/2019	Mayara
R01	Planta baixa/ Cortes/ Fachadas/ Detalhamentos/ Esquadrias	27/02/2020	Yasmin
R02	Locação dos pilares - Planta baixa/ Cobertura/ Cortes/ Fachadas/ Acabamentos	23/05/2020	Yasmin
R03	Locação dos pilares - Planta baixa/ Cobertura/ Cortes/ Fachadas	01/08/2020	Yasmin
R04	Locação dos pilares - Planta baixa/ Cobertura/ Cortes/ Fachadas/Área	16/08/2020	Yasmin
R05	Demarcação dos assentos na arquibancada	20/08/2020	Yasmin
R06	Guarda corpo da arquibancada/ Troca da escada da planta baixa e da planta de cobertura / Estrutura Metálica	04/11/2020	Yasmin
R07	Atendimento às solicitações de correção referente ao Ofício 15	14/12/2020	Yasmin

PROPRIETÁRIO	RESPONSÁVEL TÉCNICO
Município de Joinville C.N.P.J. 83.169.623/0001-10	Raphaela B. Sacavem CREA/SC - 132700-0

PROPRIETÁRIO	RESPONSÁVEL TÉCNICO
Município de Joinville - Secretaria da Educação	Raphaela B. Sacavem ENGENHEIRA CIVIL CREA/SC - 132700-0

PROPRIETÁRIO	RESPONSÁVEL TÉCNICO
E. M. Dom Jaime de Barros Câmara	Raphaela B. Sacavem ENGENHEIRA CIVIL CREA/SC - 132700-0

PROPRIETÁRIO	RESPONSÁVEL TÉCNICO
Rua João Ebert, nº 836 Bairro Comosa - Joinville/SC	Raphaela B. Sacavem ENGENHEIRA CIVIL CREA/SC - 132700-0

PROJETO	ARQUIVO	DATA
Arquitetônico	Rev 07 - E.M. Dom Jaime - ARQ Executivo - RS Eng	14 de dezembro de 2020

CONTEÚDO	ETAPA	INDICADA
Pintura das Quadras	Projeto Executivo	ARQ08/10

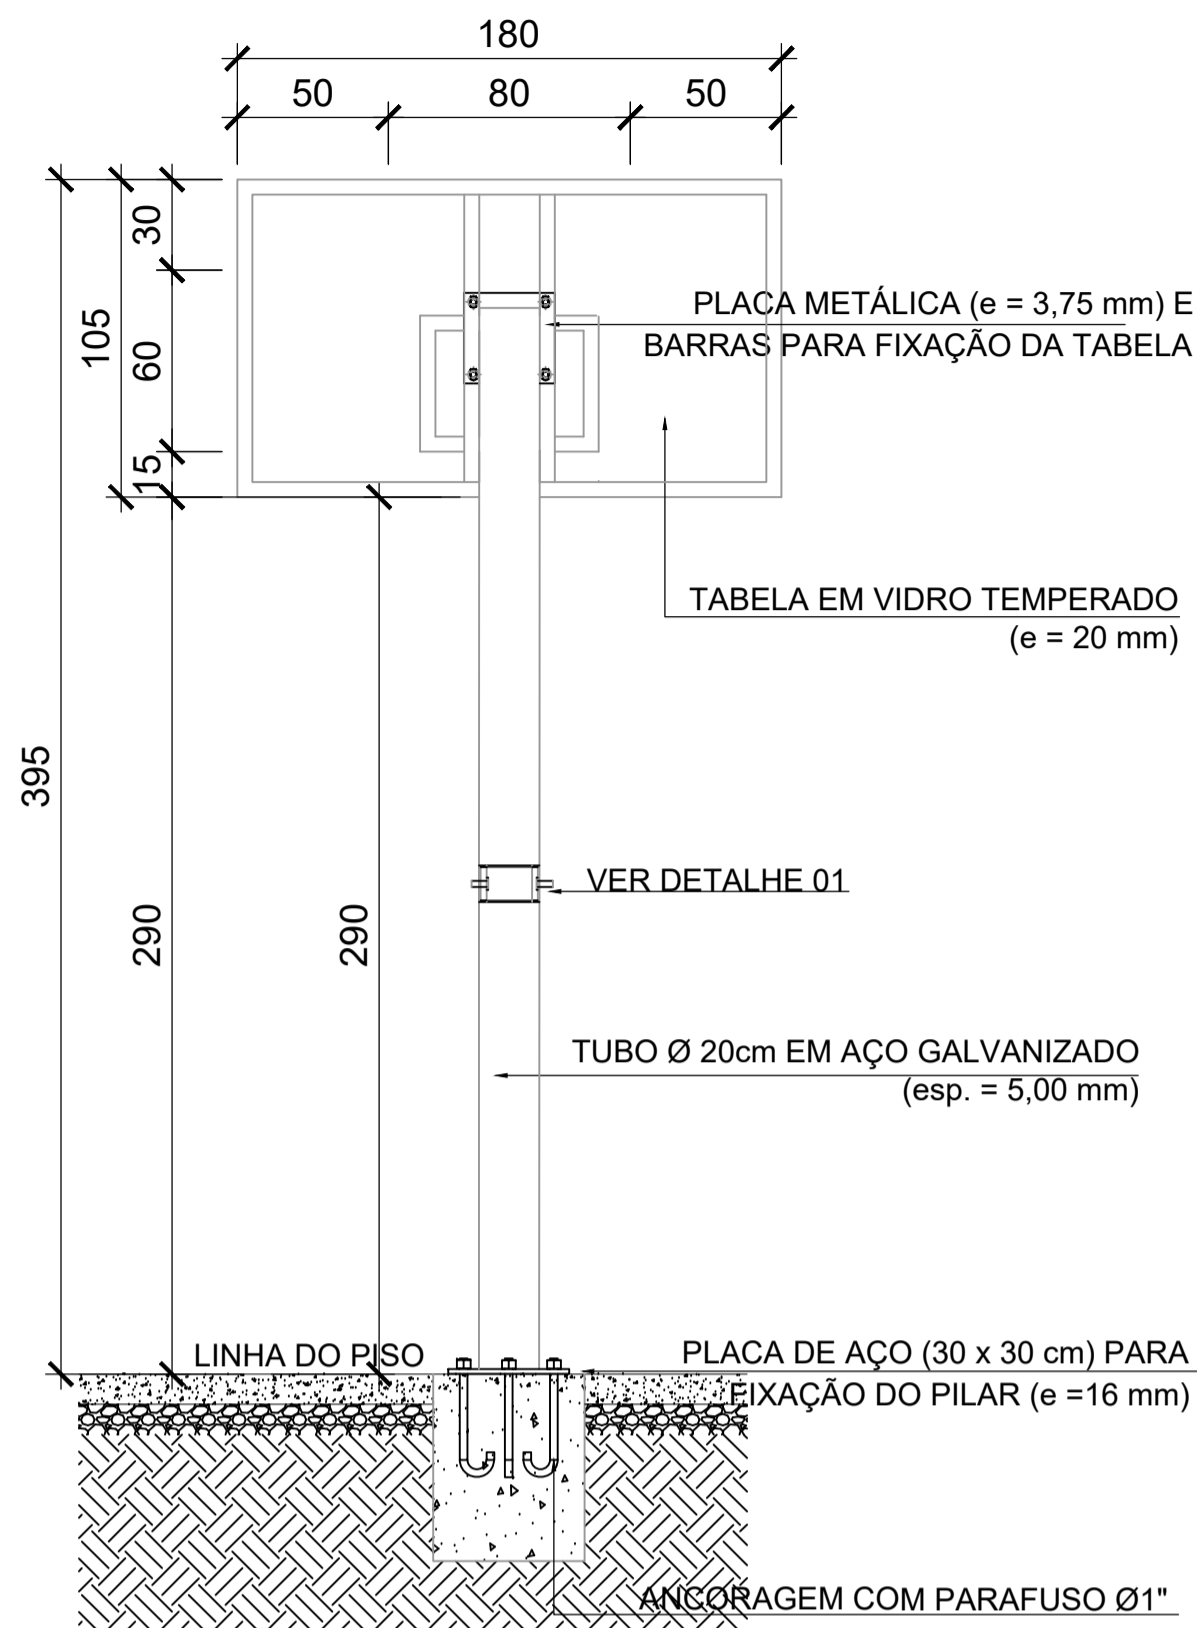


TABELA DE BASQUETEBOL
VISTA POSTERIOR
esc 1:25

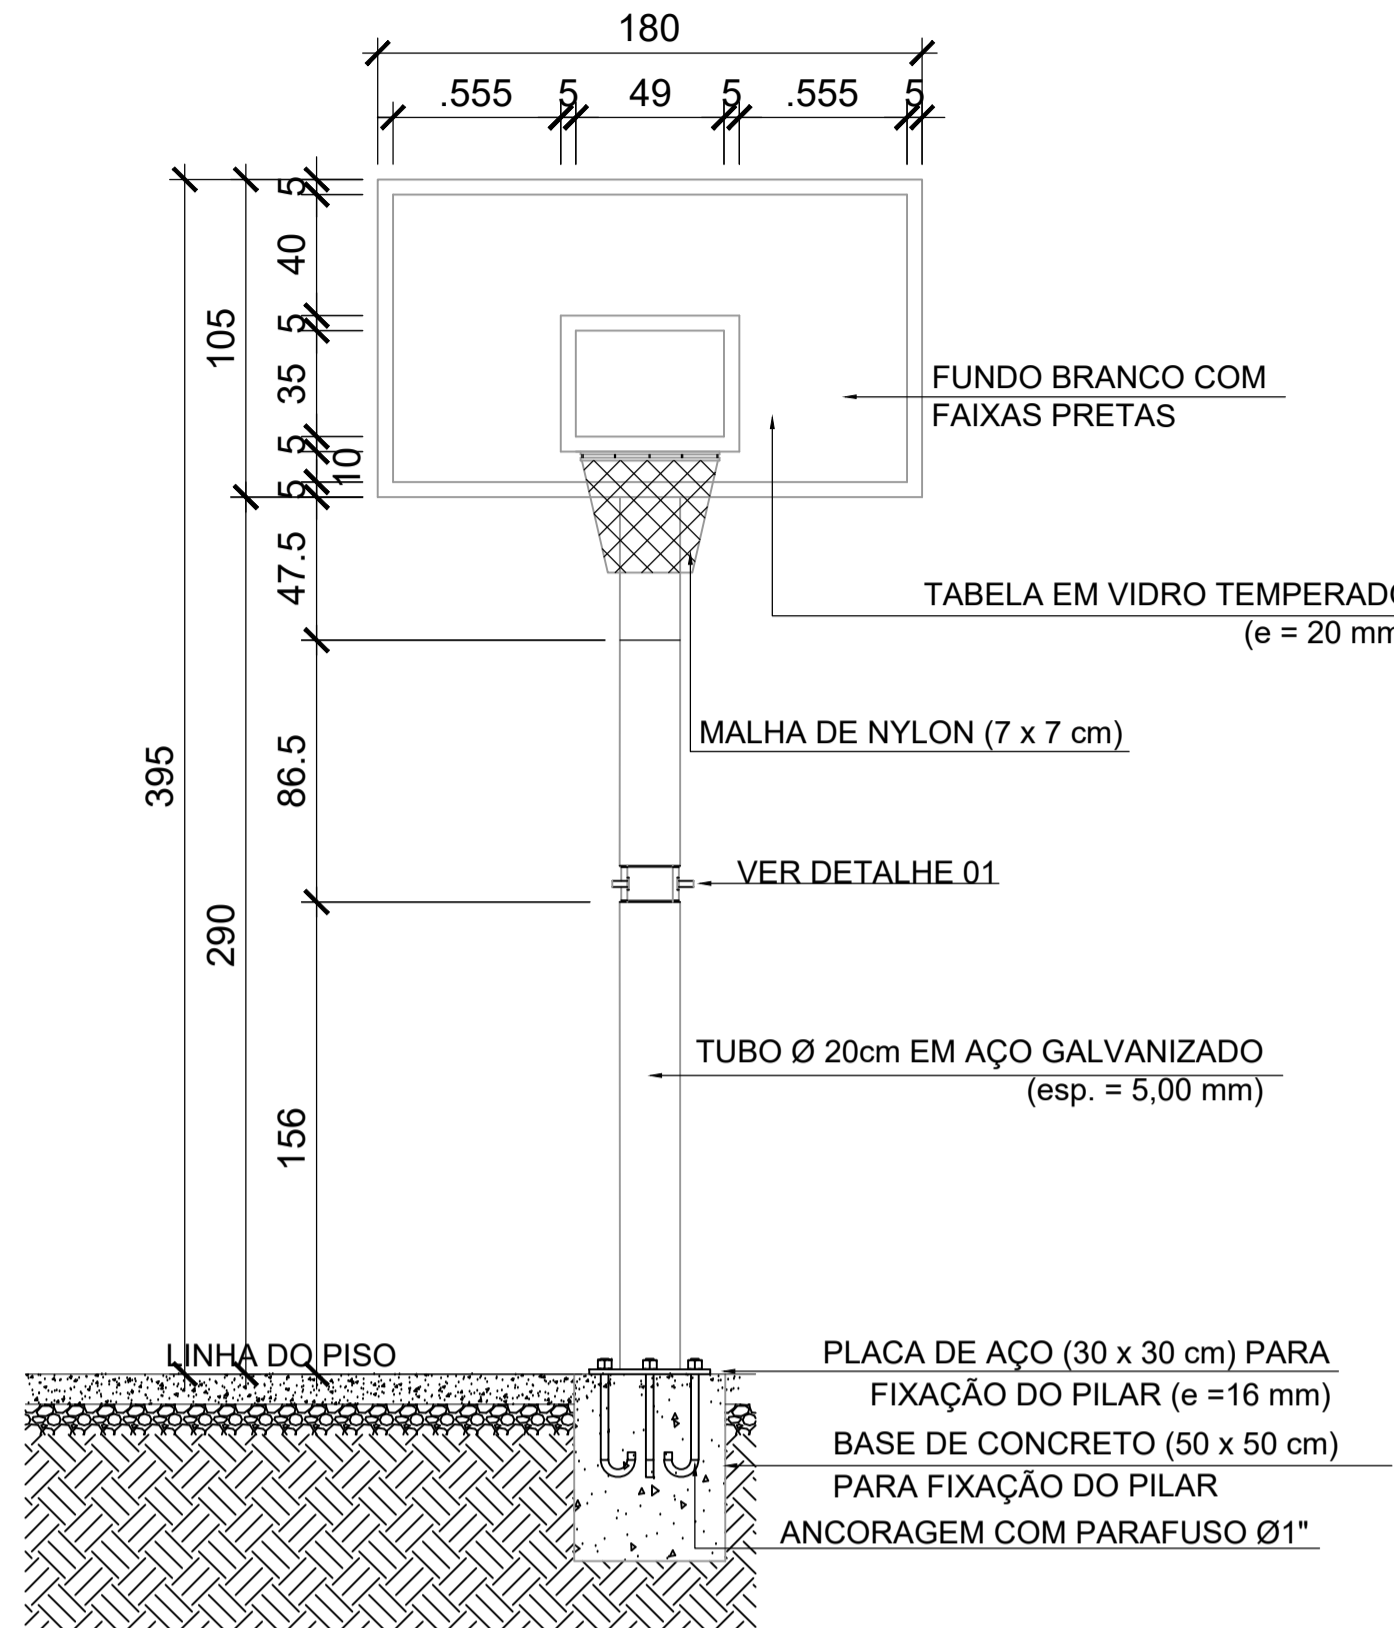


TABELA DE BASQUETEBOL
VISTA FRONTAL
esc 1:25


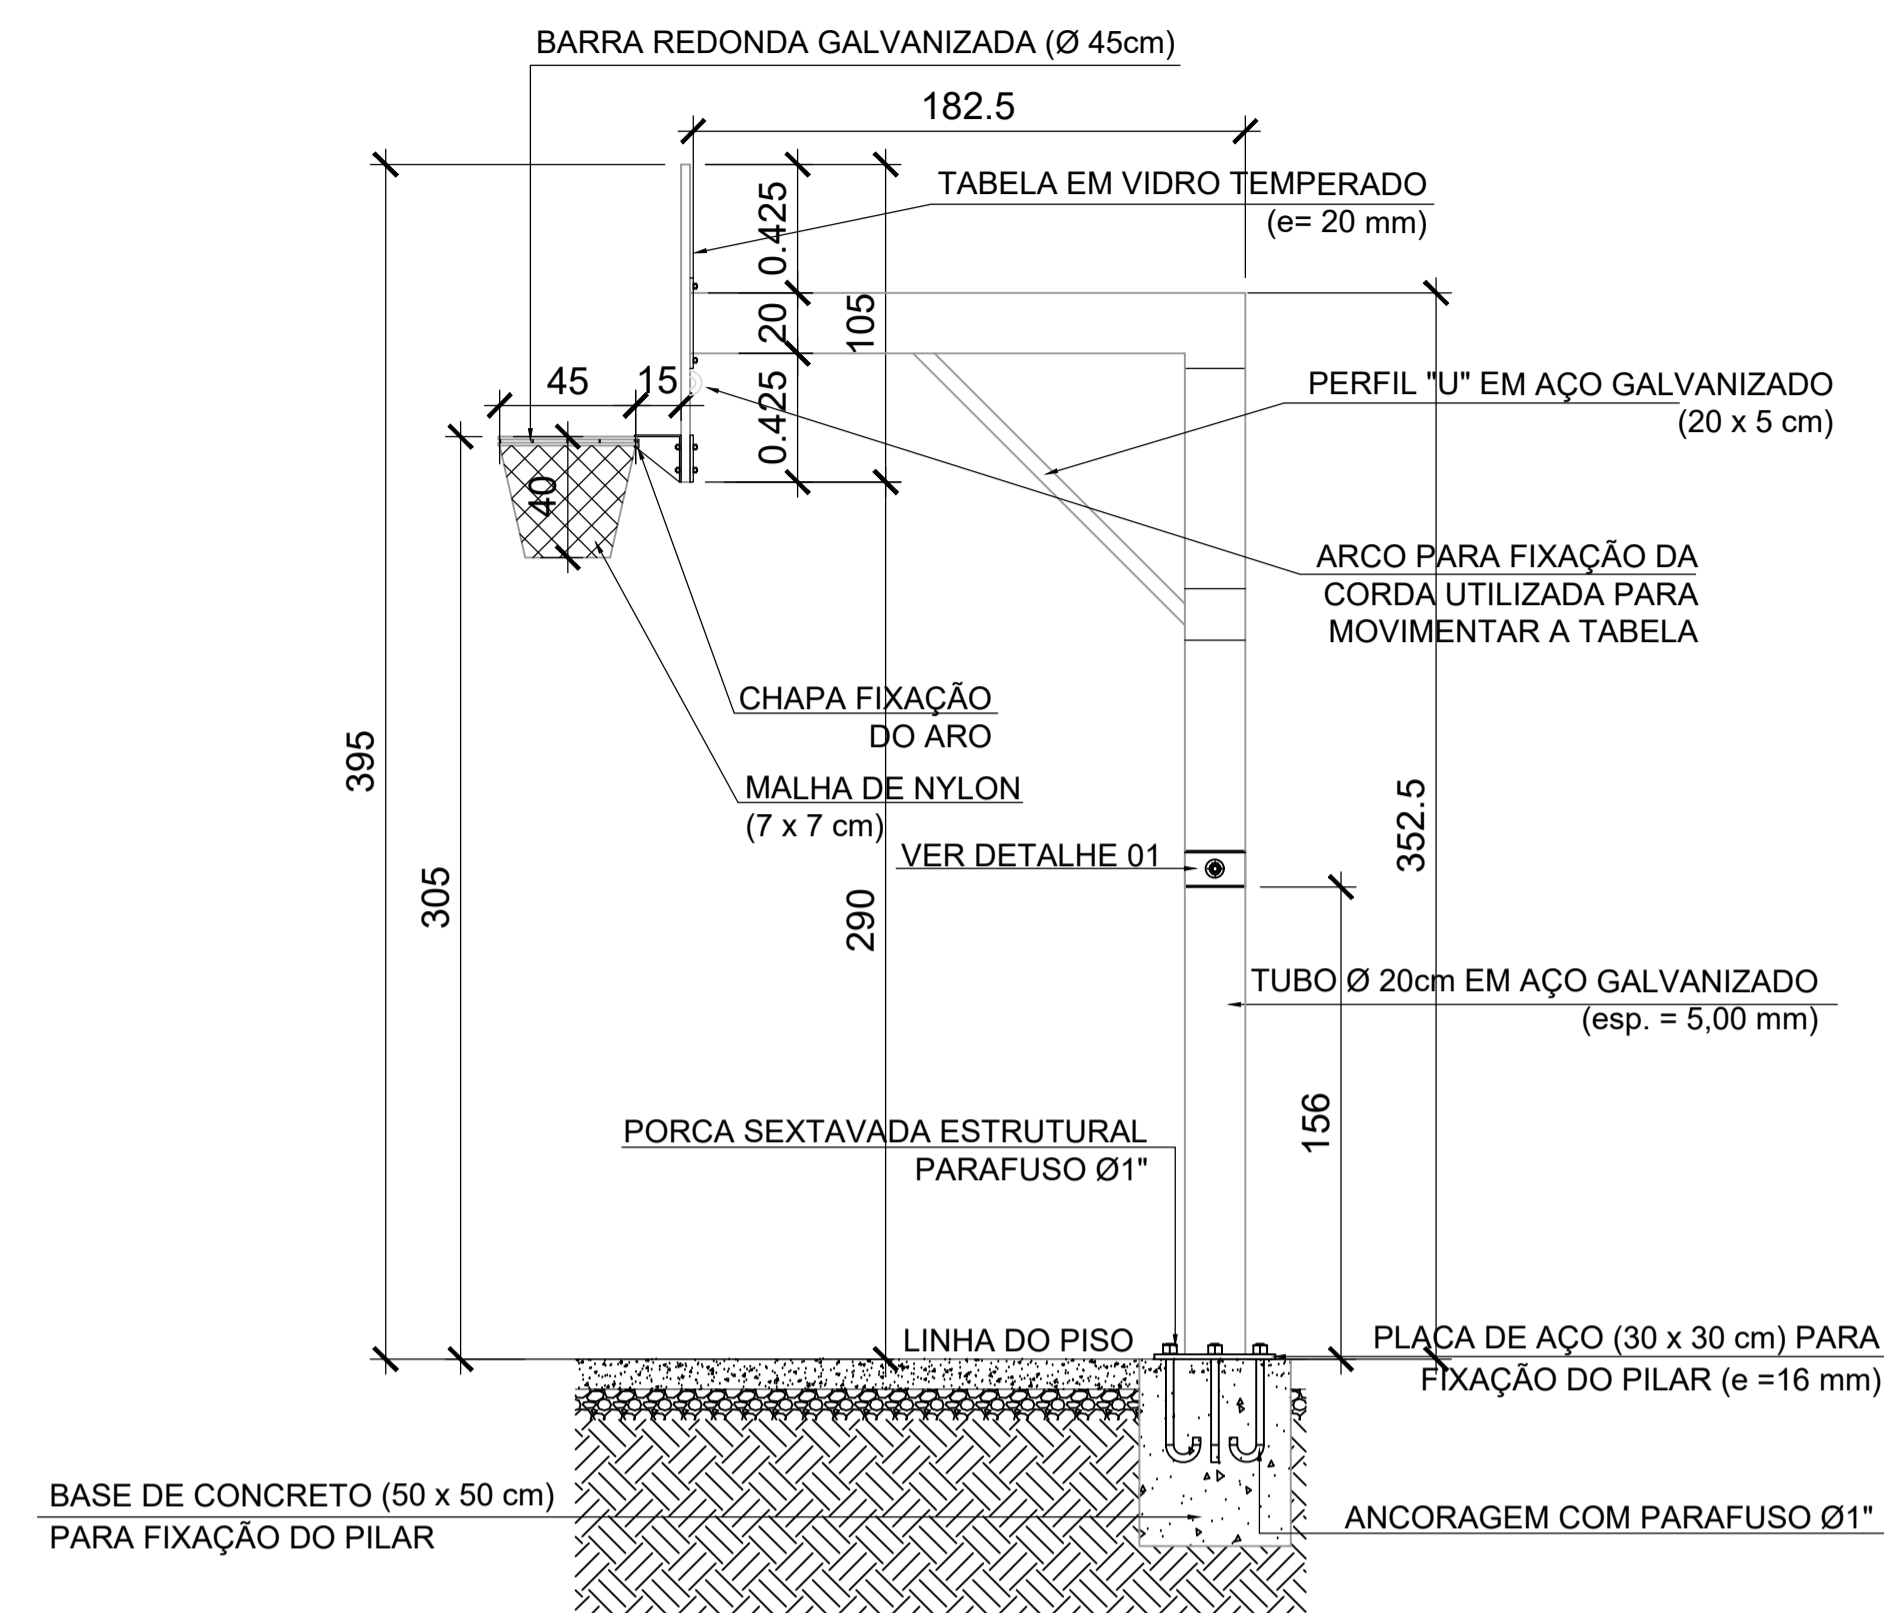


TABELA DE BASQUETEBOL
VISTA LATERAL
esc 1:25

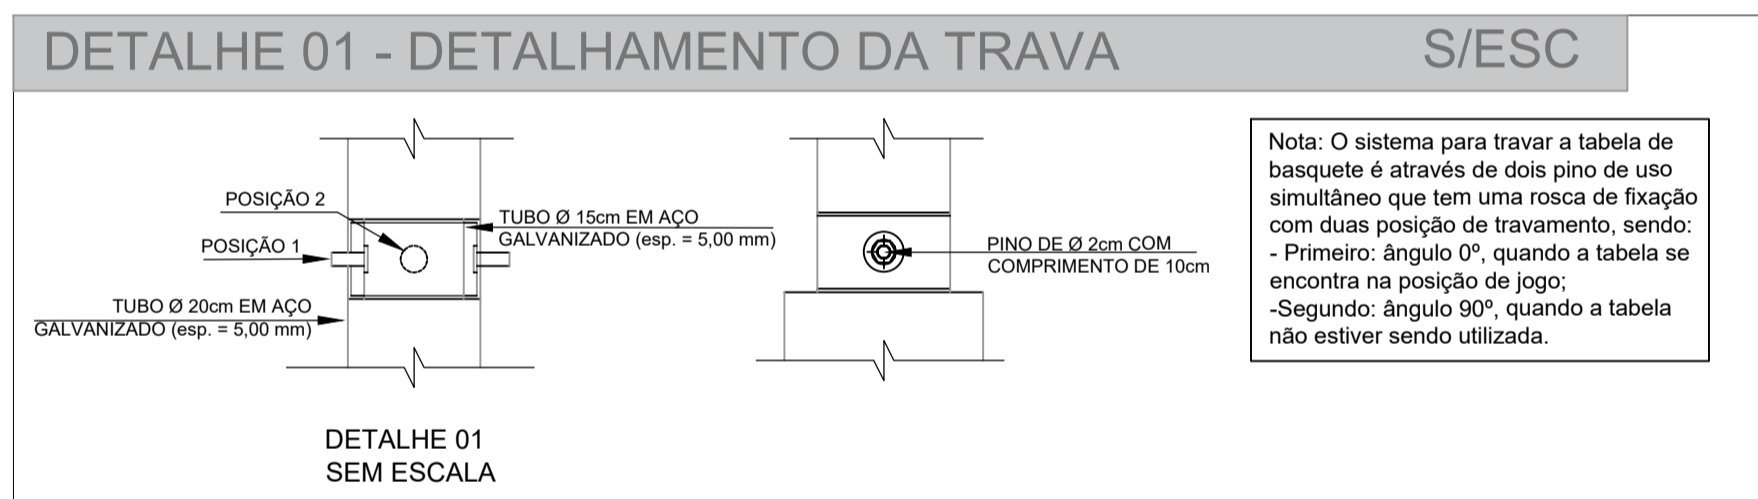

DETALHE DA CHAPA METÁLICA PERFORADA ESC 1:25



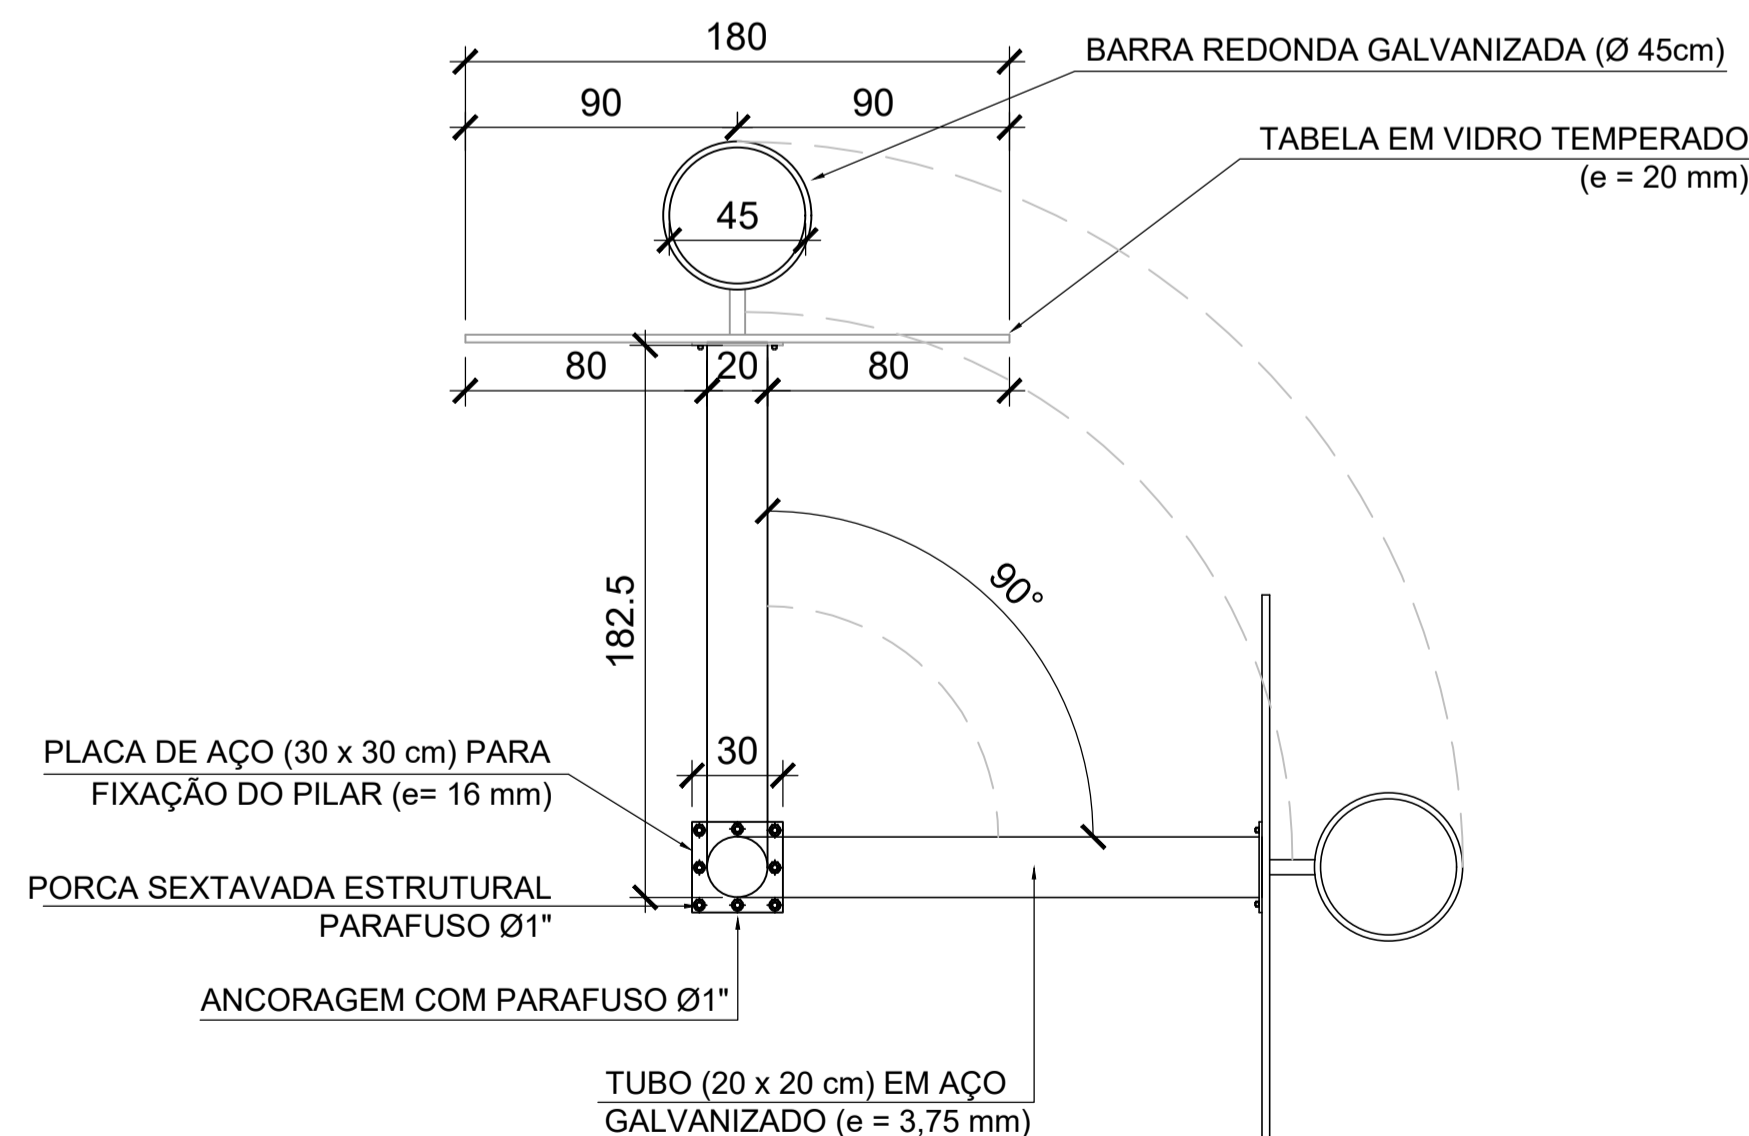


TABELA DE BASQUETEBOL
VISTA SUPERIOR
esc 1:25

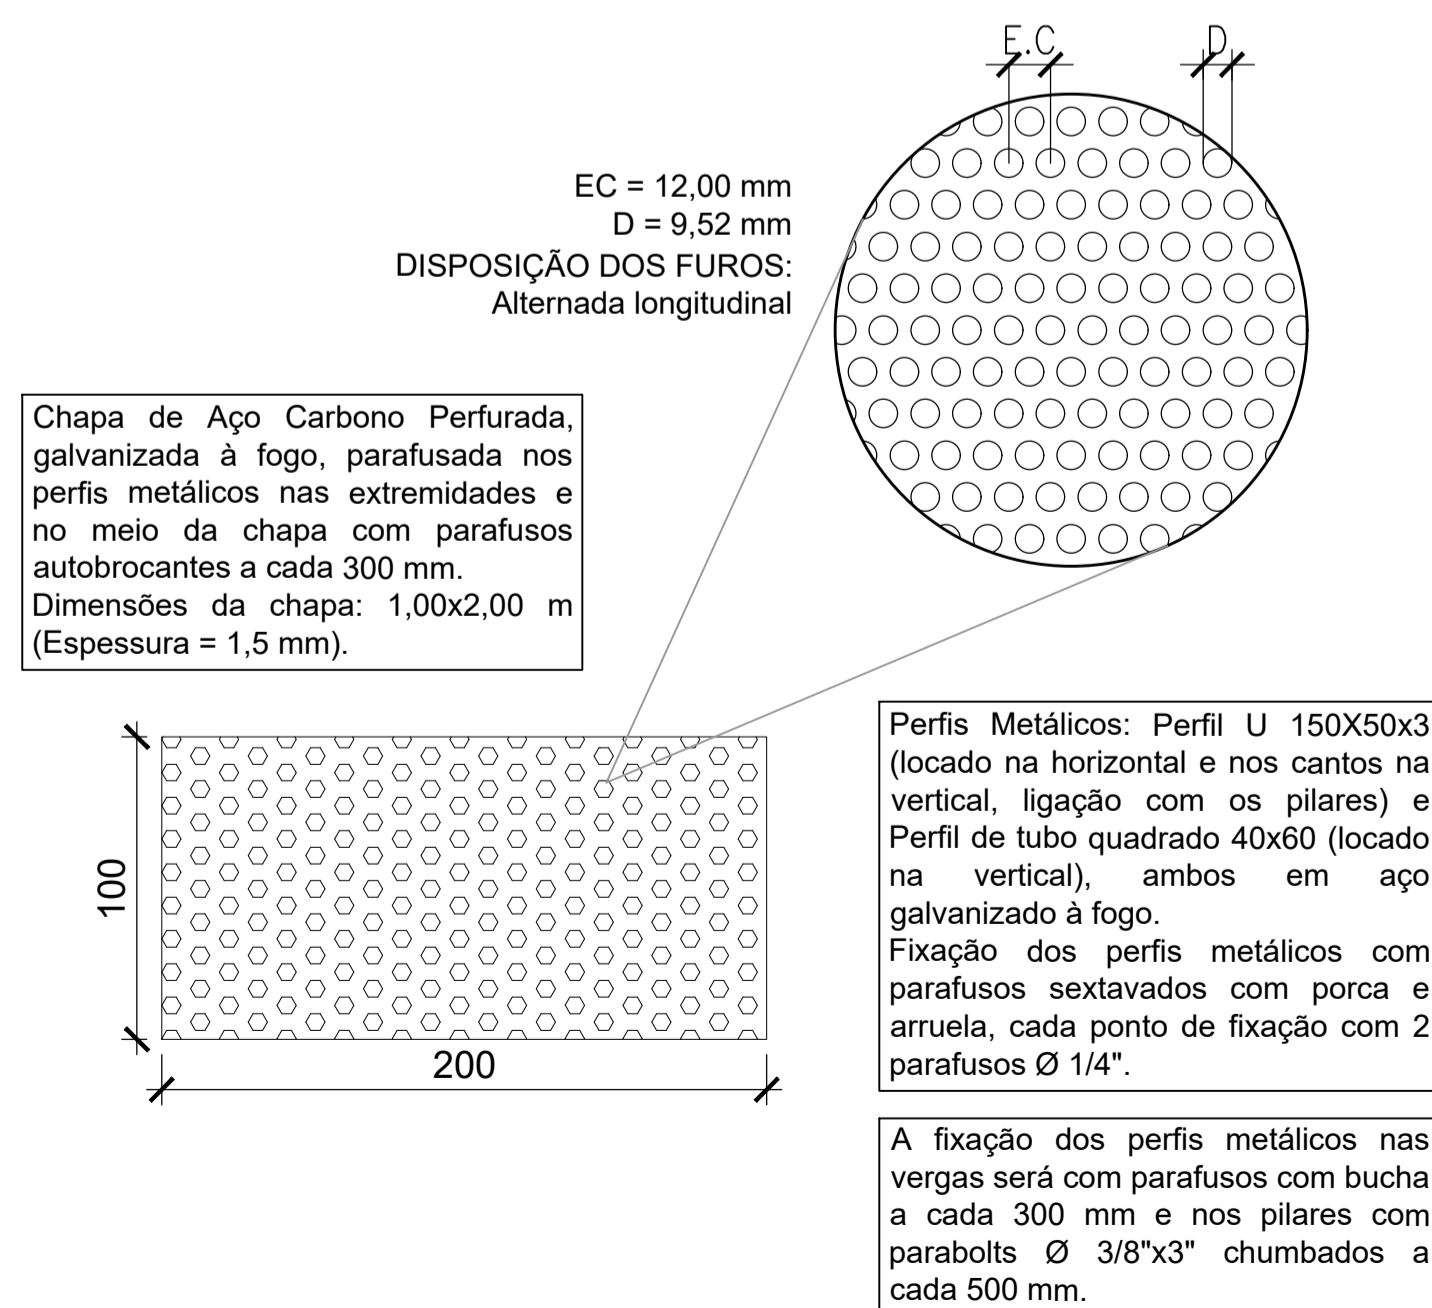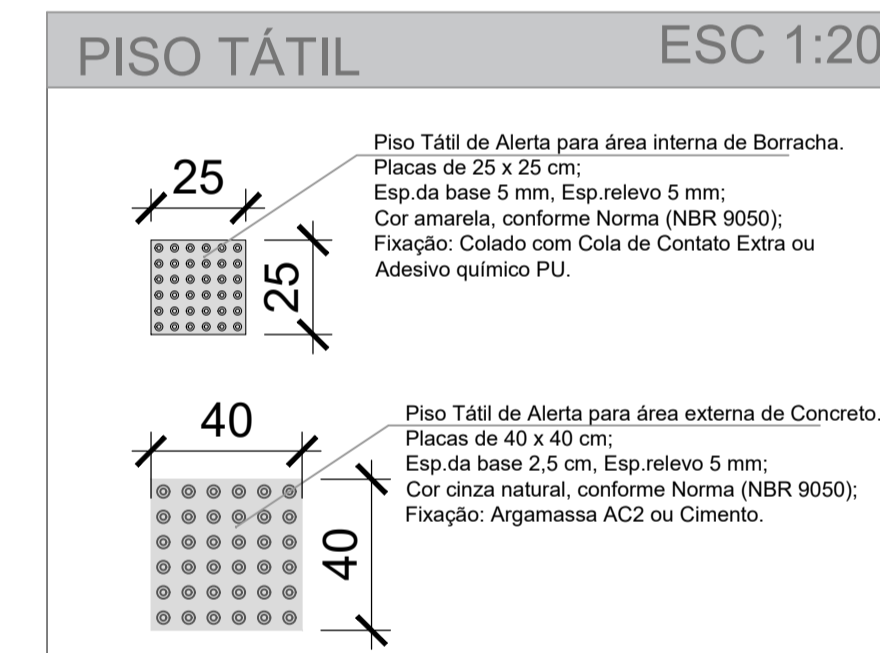

REVISÃO	DESCRIÇÃO	DATA	DESENHO
R00	Emissão inicial	11/12/2019	Mayara
R01	Planta baixa/ Cortes/ Fachadas/ Detalhamentos/ Esquadrias	27/02/2020	Yasmin
R02	Locação dos pilares - Planta baixa/ Cobertura/ Cortes/ Fachadas/ Acabamentos	20/05/2020	Yasmin
R03	Locação dos pilares - Planta baixa/ Cobertura/ Cortes/ Fachadas	01/06/2020	Yasmin
R04	Locação dos pilares - Planta baixa/ Cobertura/ Cortes/ Fachadas/Área	16/06/2020	Yasmin
R05	Demarcação dos assentos na arquibancada	20/08/2020	Yasmin
R06	Guarda corpo da arquibancada/ Troca da escada da planta baixa e da planta de cobertura / Estrutura Metálica	04/11/2020	Yasmin
R07	Atendimento às solicitações de correção referente ao Ofício 15	14/12/2020	Yasmin

APROVAÇÕES

PROPRIETÁRIO: Município de Joinville - Secretaria da Educação
C.N.P.J.: 83.169.623/0001-10

RESPONSÁVEL TÉCNICO: **Raphaela B. Sacavem**
CREA/SC - 132700-0

PROPRIETÁRIO: Município de Joinville - Secretaria da Educação
EDIFICAÇÃO: E. M. Dom Jaime de Barros Câmara
ENDEREÇO: Rua João Ebert, nº 836
Bairro Comosa - Joinville/SC







PROJETO: Arquitetônico
CONTEÚDO: Detalhes

ARQUIVO: Rev. 01 - E. M. Dom Jaime - ARQ
Executivo - RS Eng

ETAPA: Projeto Executivo
ESCALA: Indicada

DATA: 14 de dezembro de 2020
FOLHA: ARQ09/10

RS Engenharia Ltda ME | CREA nº 146506-8 | CAUIASC nº F45552-1 | CNPJ 27.712.287/0001-39
Rua Lages, 193 Bairro Fazenda | CEP 88301-475 - Itajaí/SC. Fone: 47 2122-9643 | contato@rsengenharia.com.br

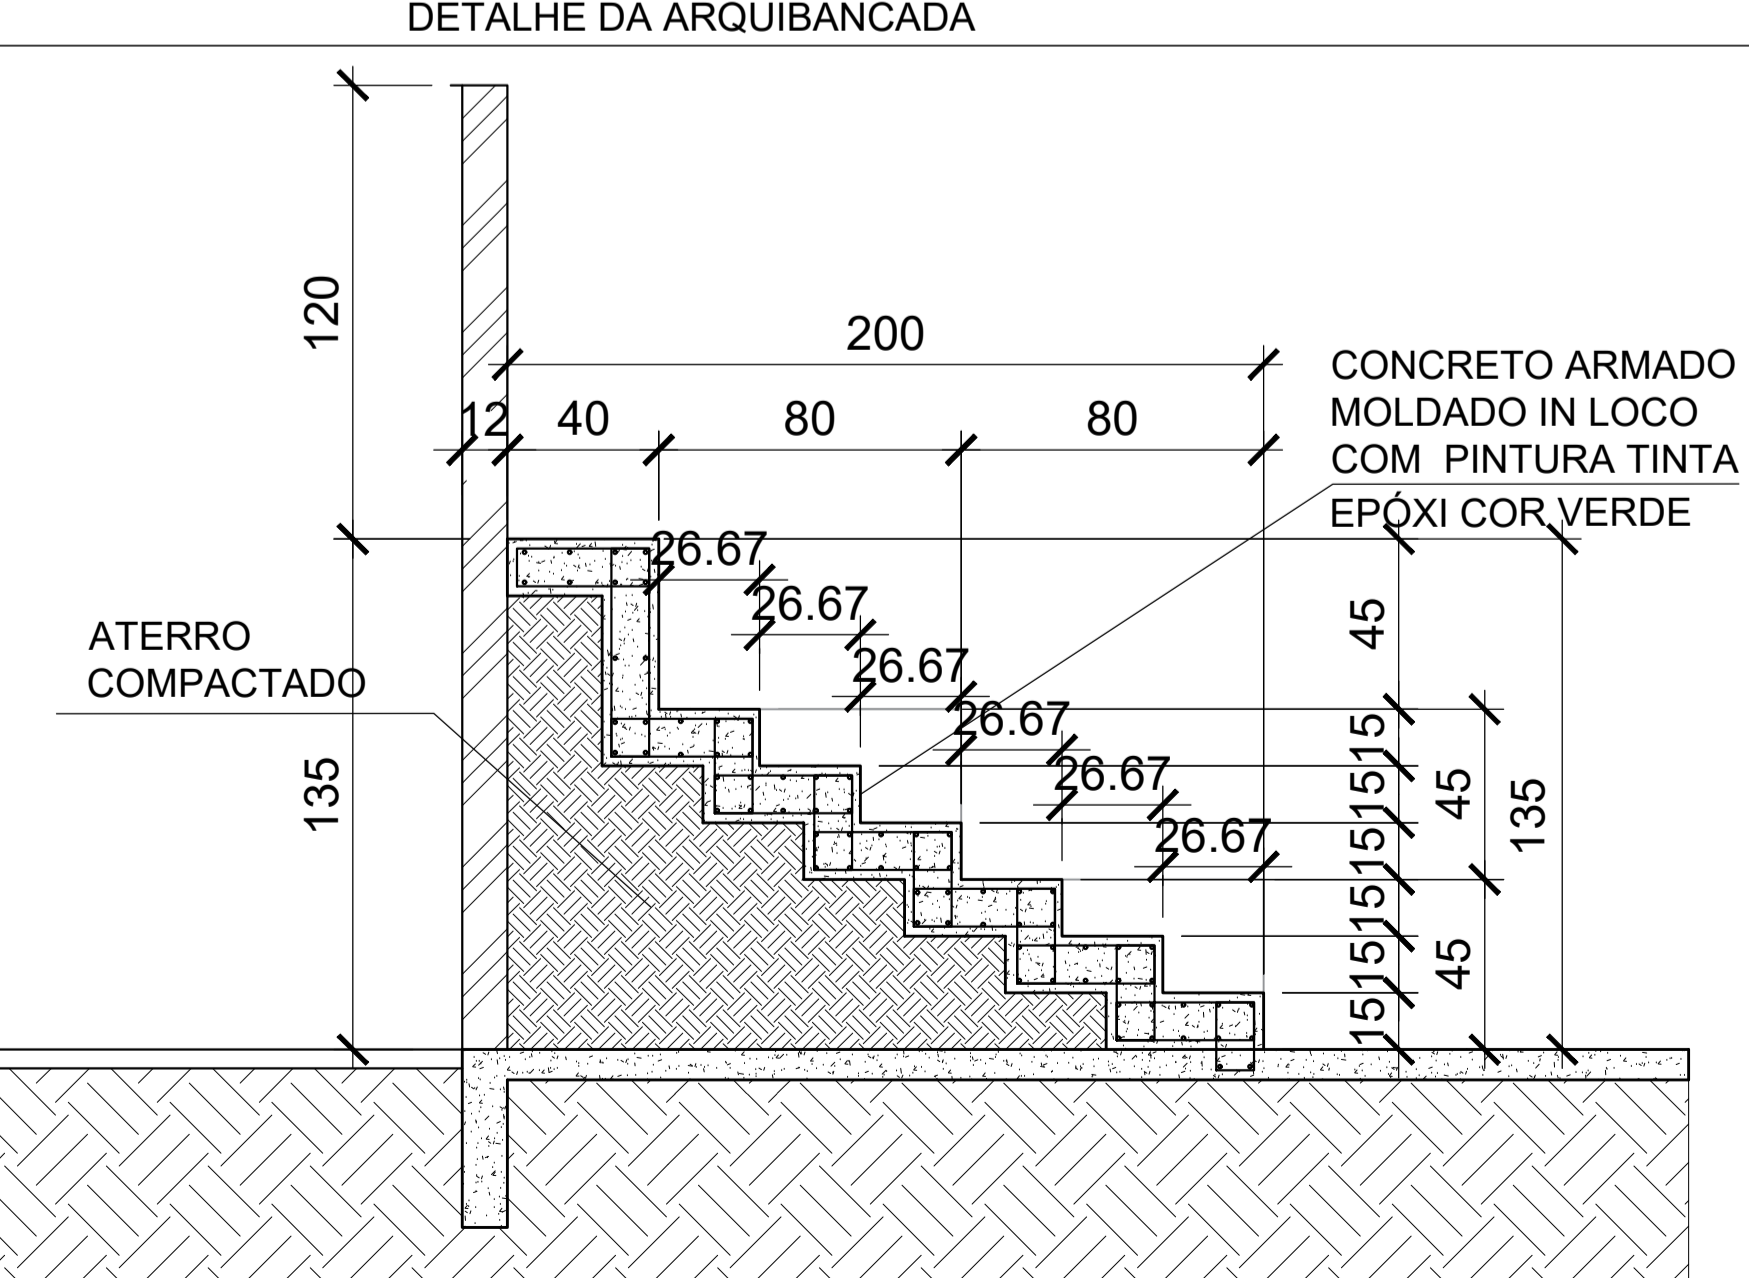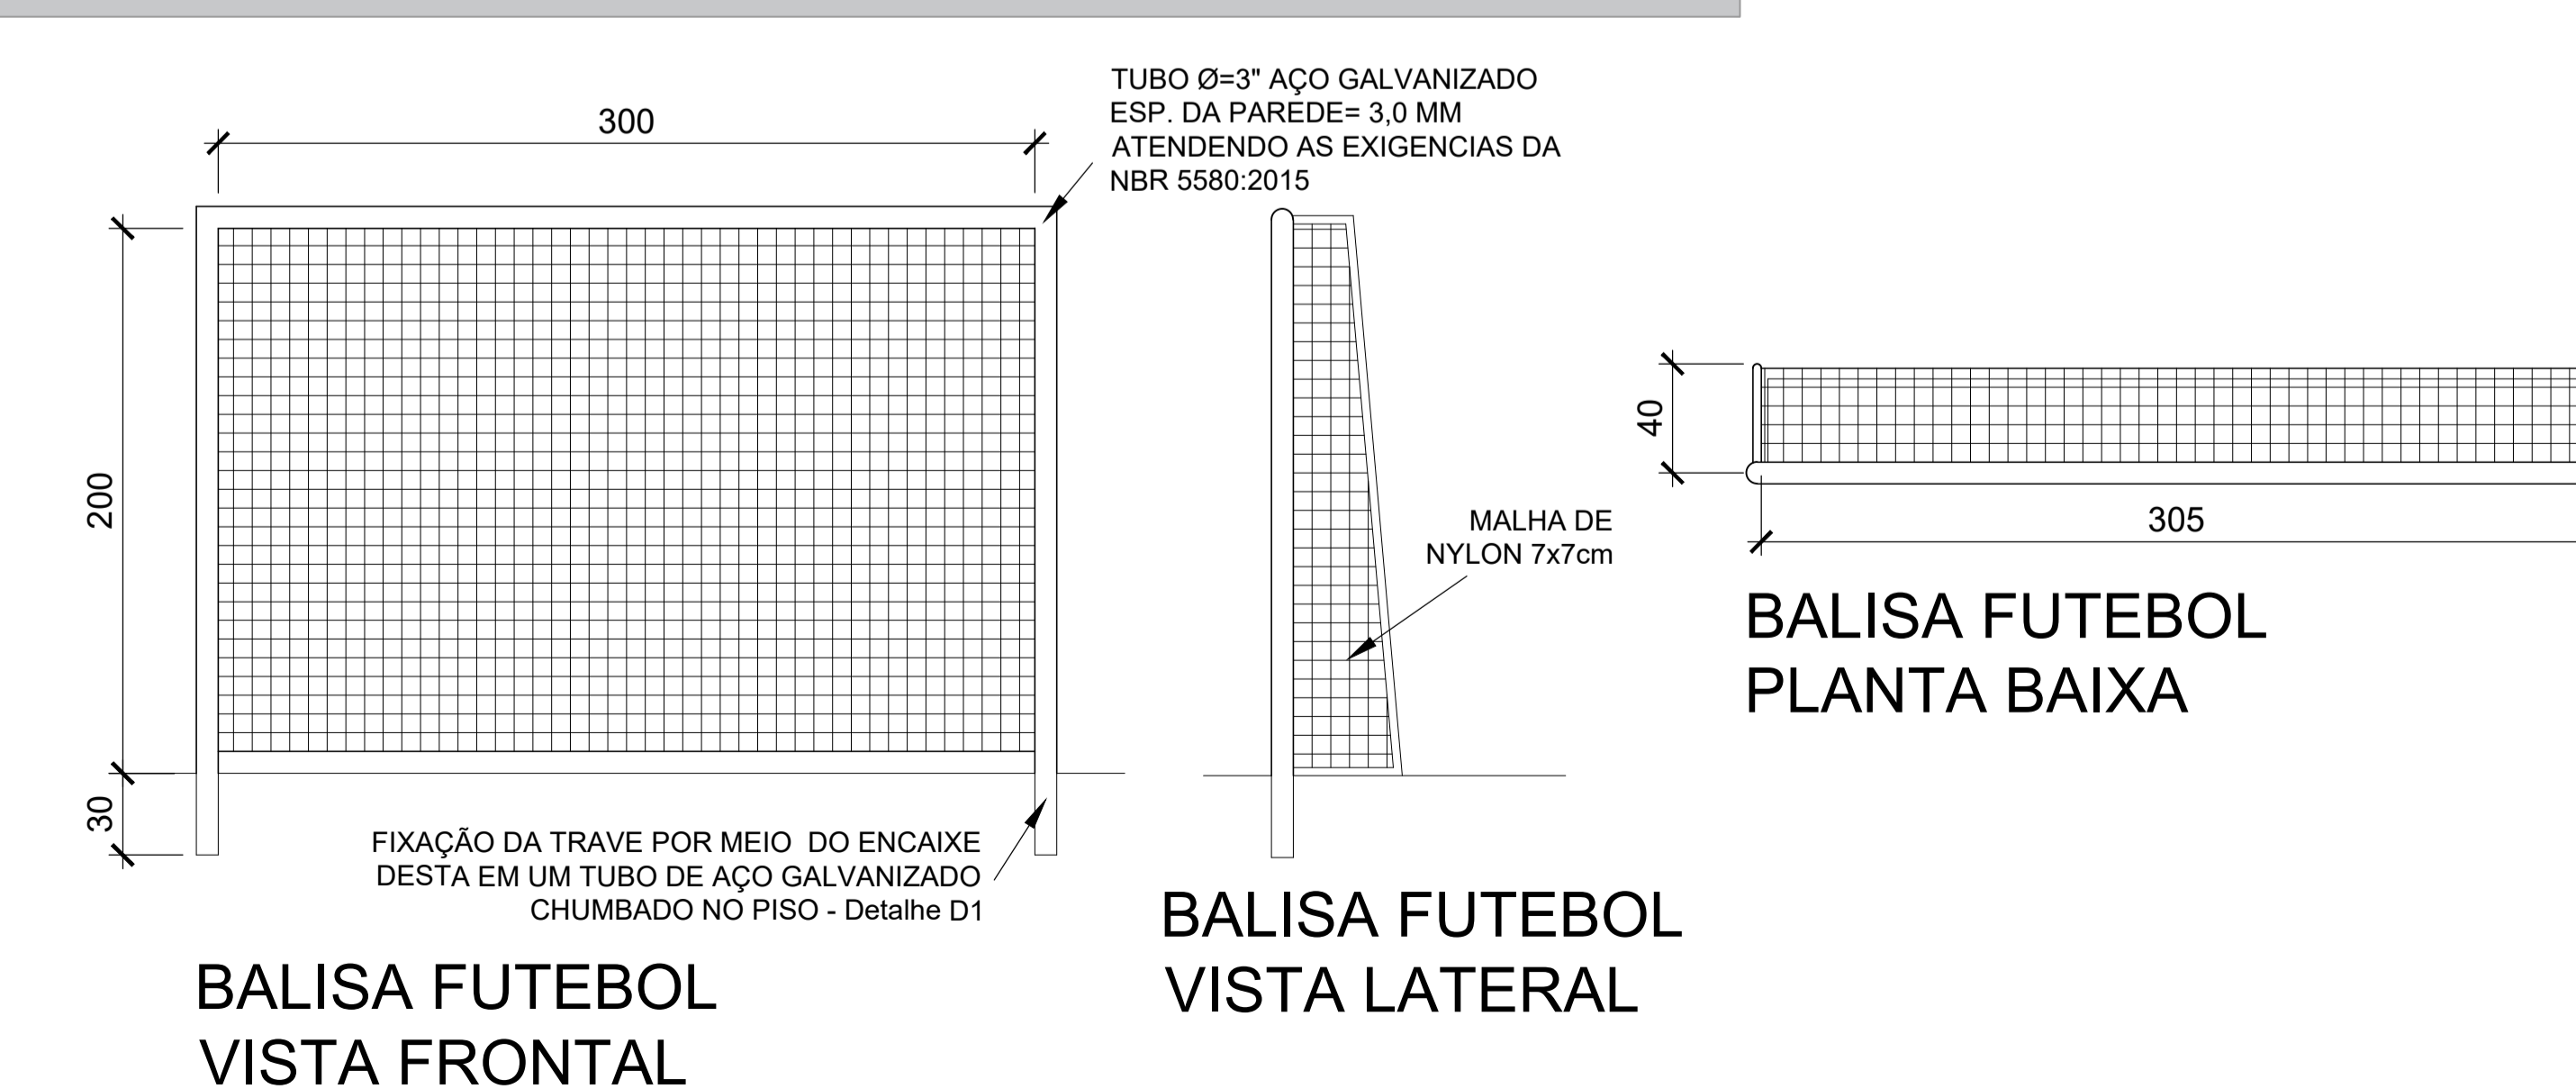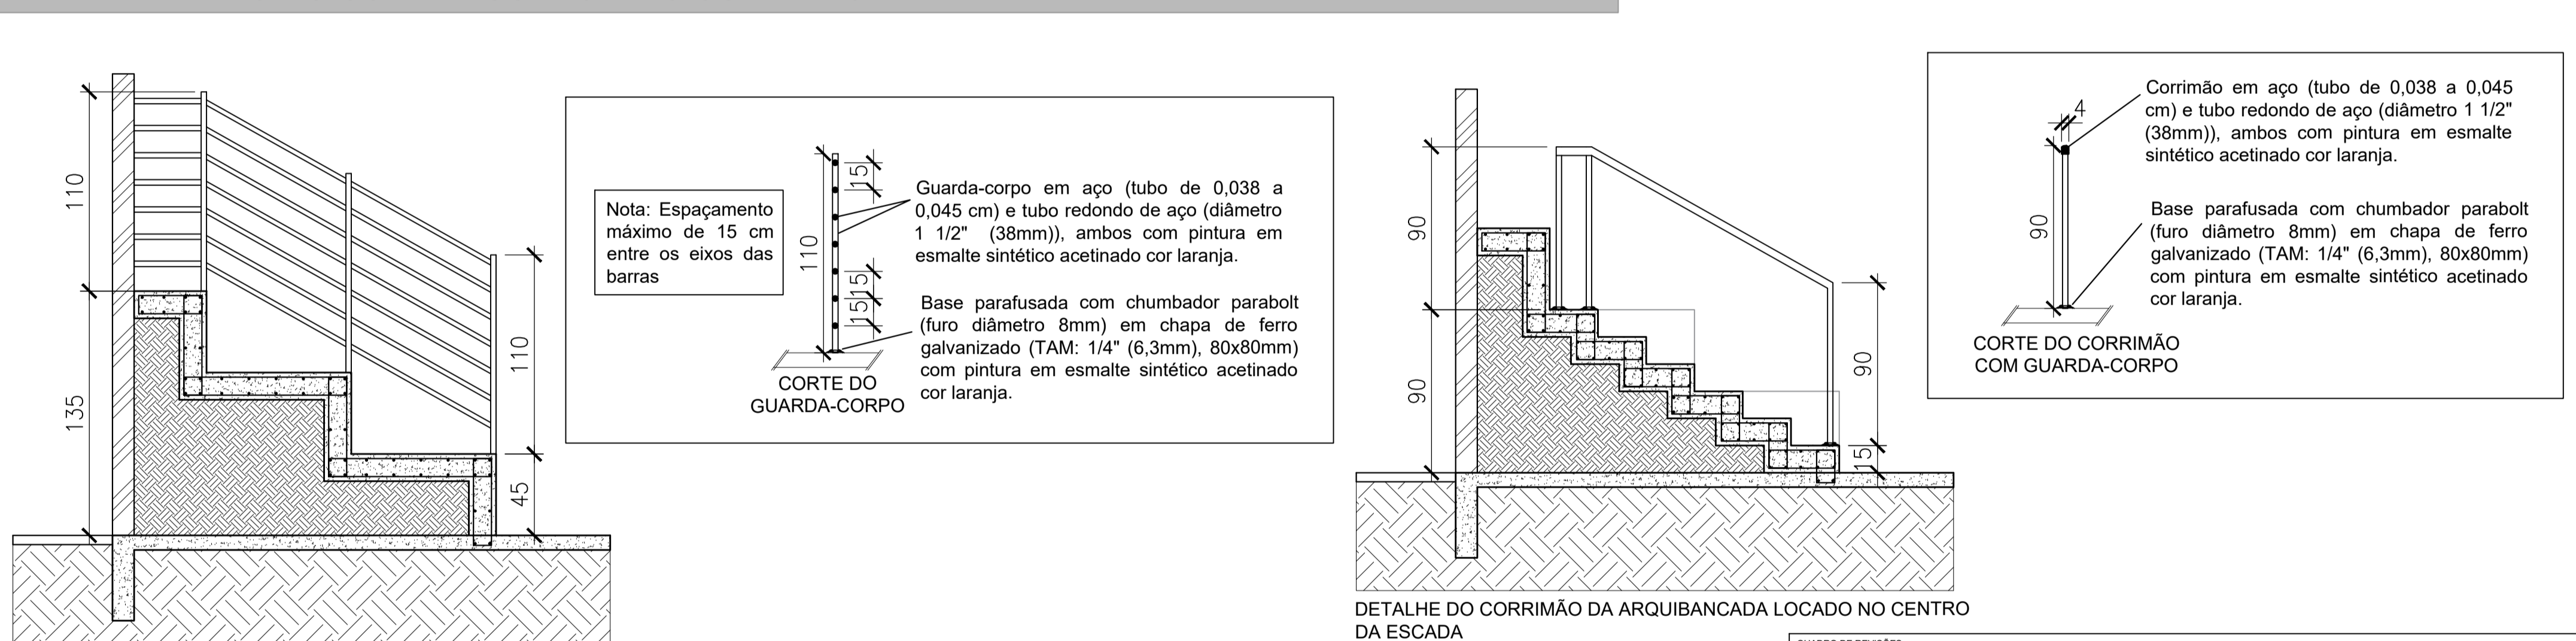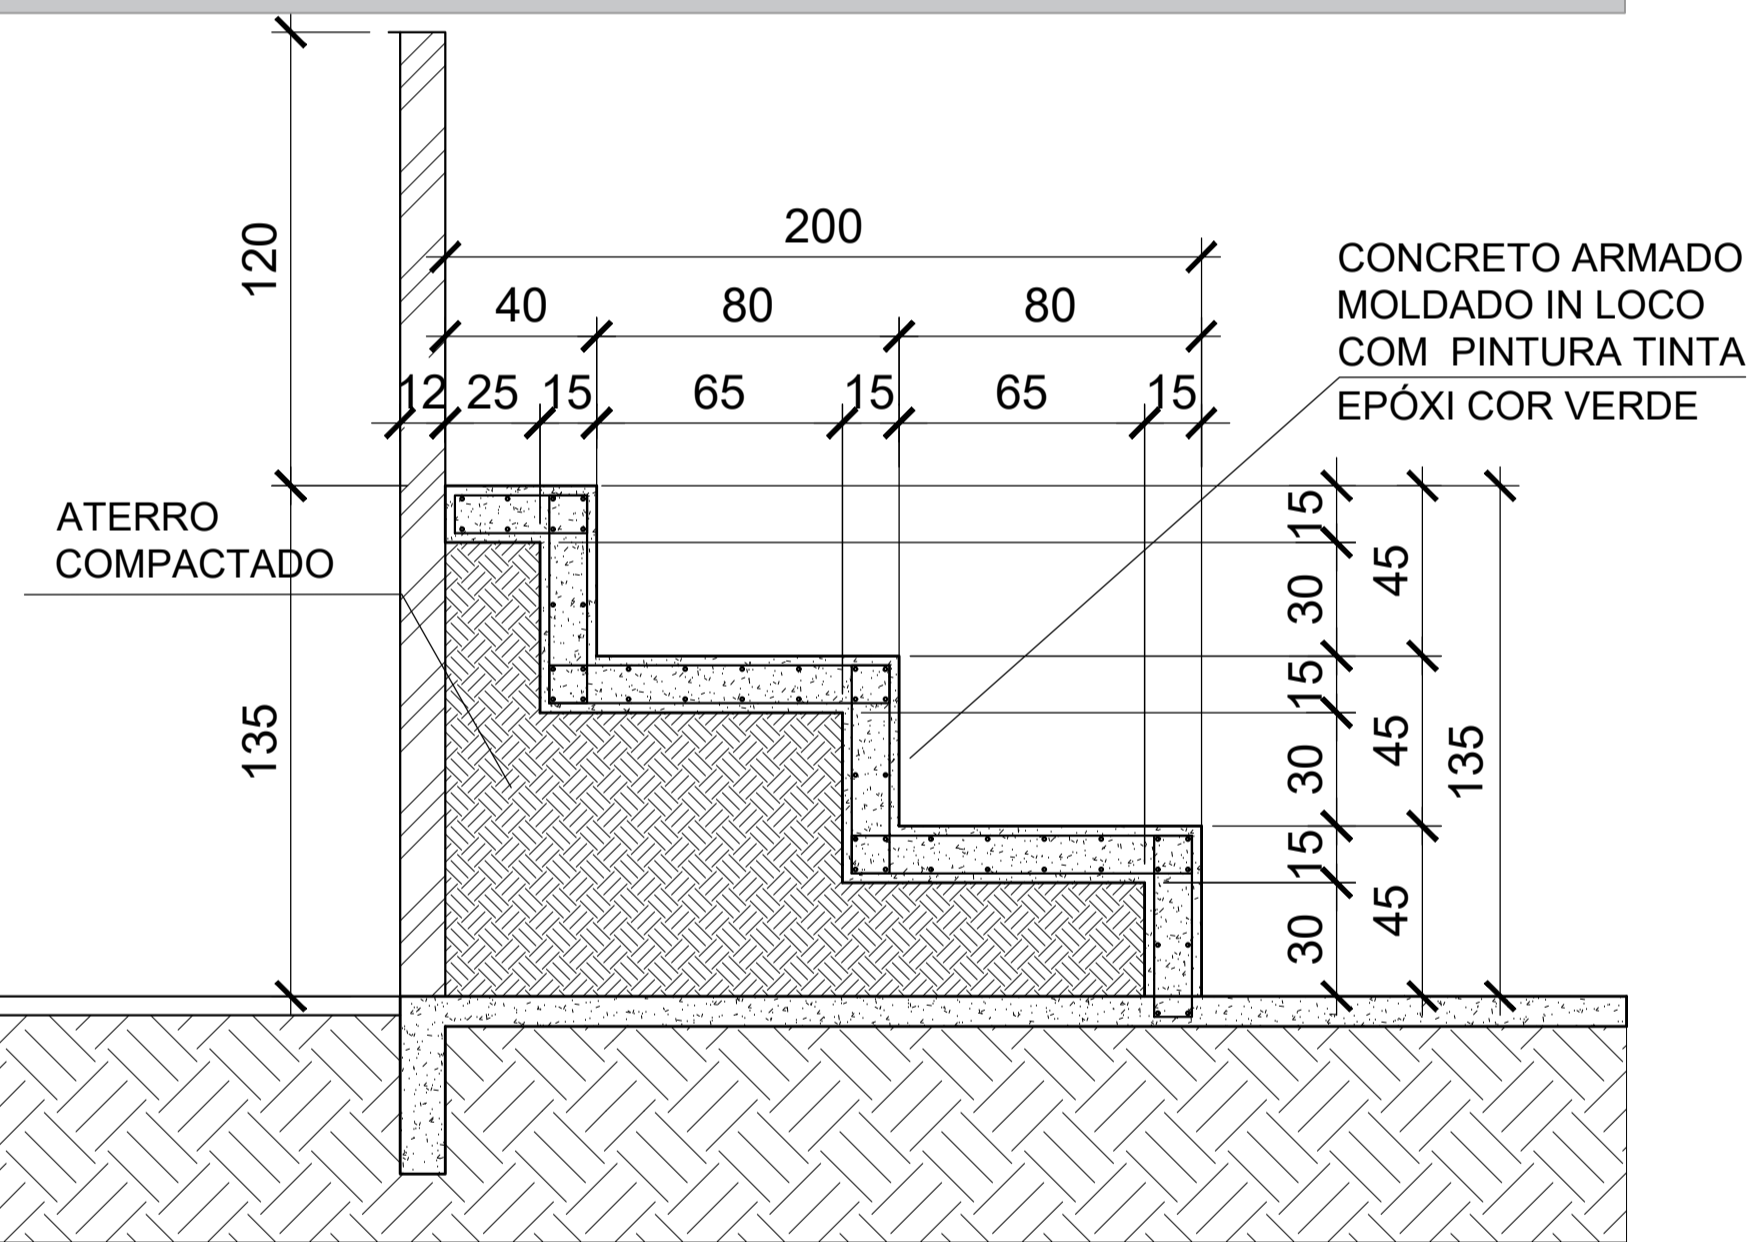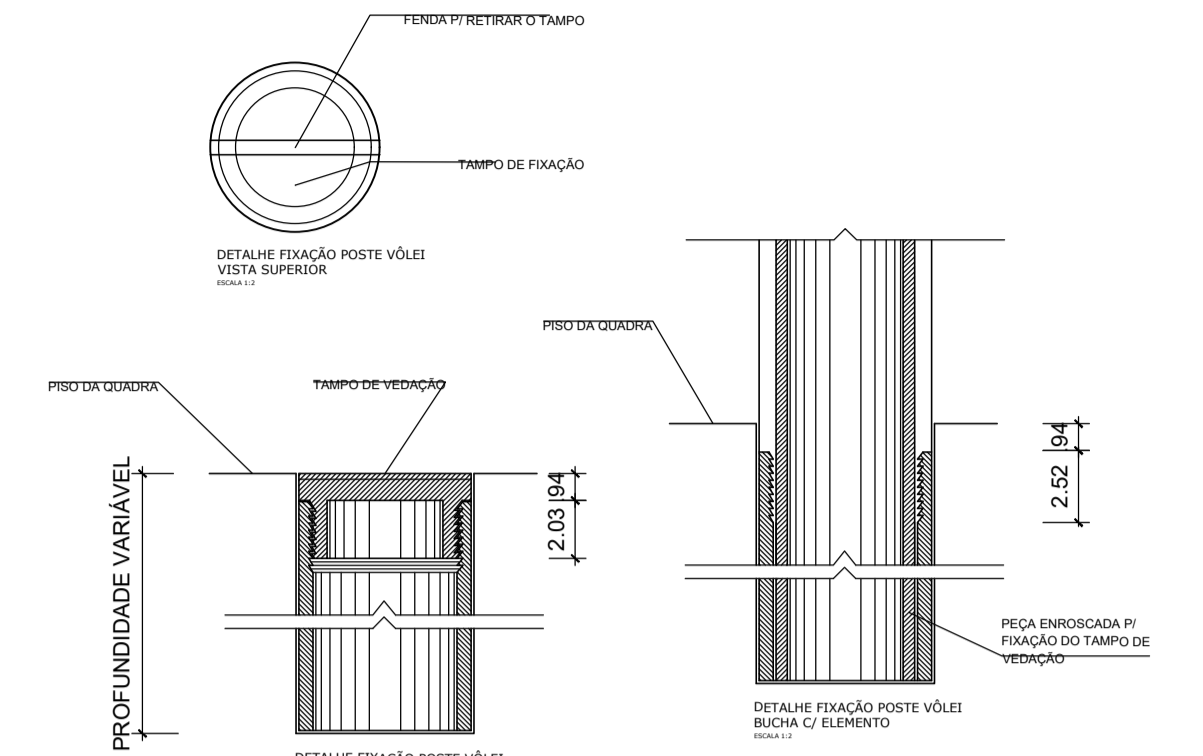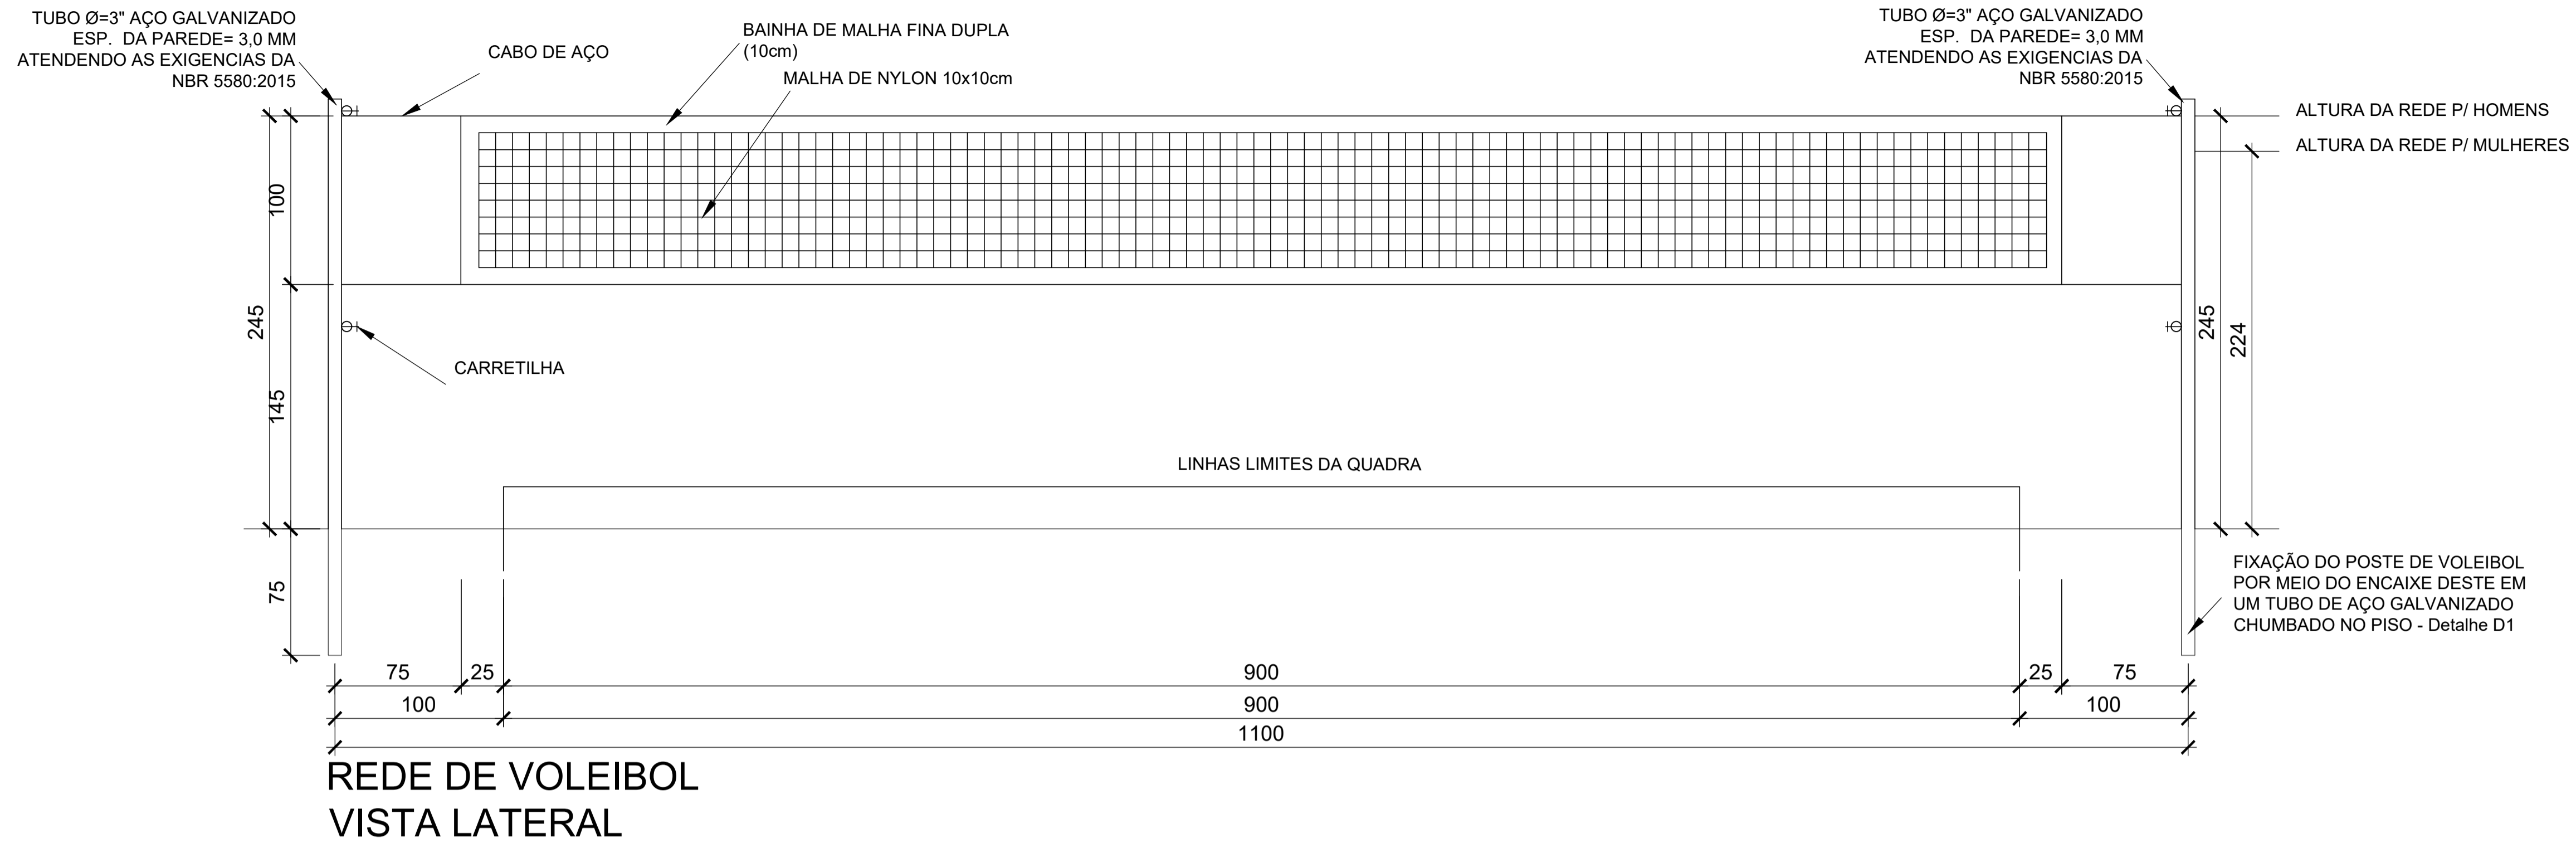

REVISÃO	DESCRIÇÃO	DATA	DESENHO
R00	Emissão inicial	11/12/2019	Mayara
R01	Planta baixa/ Cortes/ Fachadas/ Detalhamentos/ Esquadrias	27/02/2020	Yasmin
R02	Locação dos pilares - Planta baixa/ Cobertura/ Cortes/ Fachadas/ Acabamentos	23/05/2020	Yasmin
R03	Locação dos pilares - Planta baixa/ Cobertura/ Cortes/ Fachadas	01/08/2020	Yasmin
R04	Locação dos pilares - Planta baixa/ Cobertura/ Cortes/ Fachadas/Área	16/06/2020	Yasmin
R05	Demarcação dos assentos na arquibancada	20/08/2020	Yasmin
R06	Guarda corpo da arquibancada/ Troca da escada da planta baixa e da planta de cobertura / Estrutura Metálica	04/11/2020	Yasmin
R07	Atendimento às solicitações de correção referente ao Ofício 15	14/12/2020	Yasmin

APROVAÇÕES

PROPRIETÁRIO: Município de Joinville - Secretaria da Educação

RESPONSÁVEL TÉCNICO: **Raphaela B. Sacavem** CREA/SC - 132700-0

EQUIPE TÉCNICA DA EMPRESA: Raphaela B. Sacavem (ENGENHEIRA CIVIL - CREA/SC - 132700-0), Charlotte A. Galvan (ARQUITETA E URBANISTA - CAUSC - 474815-0), Henrique Silvestre Pauli (ENGENHEIRO ELETRICISTA - CREA/SC - 123141-1), Thiago Jorge Junkes (ENGENHEIRO MECÂNICO - CREA/SC - 174699-3)

PROJETO: Arquitetônico

ETAPA: Projeto Executivo

CONTEÚDO: Detalhes

DATA: 14 de dezembro de 2020

FOLHA: ARQ10/10

RS Engenharia LTDA ME | CREA nº 146506-8 | CAU/SC nº F44552-1 | CNPJ 27.712.287/0001-39 | Rua Lúgias, 193 Bairro Fazenda | CEP 88301-475 - Itajaí/SC. Fone: 47 2122-9643 | contato@rsengenhariatj.com.br