

LEGENDA

À CONSTRUIR

RUA DALMAZIO CONRADO MIRANDA

PLANTA DE INPLANTAÇÃO/TÉRREO
ESCALA : 1/100

QUADRO DE ÁREAS			
Pavimento Térreo	84,00	m ²	
ÁREA TOTAL CONSTRUÍDA	84,00	m ²	
QUADRO DE INFORMAÇÕES			
1 dormitório	- un	Total de unidades Habitacionais	2 un
2 dormitórios ou mais	2 un		
Vaga de guarda de veículos			2 un
Vaga de carga e descarga			- un
Lazer Coberto	- m ²	Área de lazer Total	- m ²
Lazer Descoberto	- m ²		
BWC pessoas c/ deficiência (área de lazer)			- un
ÍNDICES URBANÍSTICOS			
Inscrição Imobiliária:	12-11-12-81-1583		
Área do lote:	336,06 m ²	Macrozona/Setor:	AUAC/SA04
Taxa de ocupação:	25,00 %	Gabarito(G):	2,60 m
Coefficiente de apr. do lote(CAL):	0,25	ATE:	84,00 m ²
Percentual/Área permeável:	65,20 %		219,10 m ²

PROJETO LEGAL: RESIDÊNCIA MULTIFAMILIAR HORIZONTAL	
Local da obra: RUA DALMAZIO CONRADO MIRANDA n°10, Bairro Cubatão	
Interessado: Município de Joinville CNPJ: 83169623/0001-10	Autor do Projeto: Documento assinado digitalmente UBIRACI JOSE DA SILVA Data: 01/08/2022 23:00:04-0300 Verifique em https://verificador.iti.br
 SECRETÁRIO DE HABITAÇÃO	Assinado digitalmente por Rodrigo Andrioli Localização: Prefeitura Municipal de Joinville Data: 2022.08.02 12:23:07-03'00'
	ENG. CIVIL CREA-SC 28.814-8



Utilize seu celular para ler este código QRCode.

A Secretaria de Agricultura e Meio Ambiente, por intermédio da Unidade de Aprovação de Projetos informa que em consonância com a legislação em vigor o Projeto Legal para edificar a área de 84m², sendo construção de 84m² em alvenaria está:

APROVADO

Essa aprovação é proveniente do processo 6690-22-JLLE-SPM.

A autenticidade deste documento e o processo podem ser conferidos no site <https://aprova.joinville.sc.gov.br/consultaCodigo>, informando o código verificador nmk3ndrh.

Observações

NUMERAÇÃO DAS UNIDADES RESIDENCIAIS GEMINADAS:

- RUA DALMAZIO CONRADO MIRANDA, Nº 10 - CASA 01;
- RUA DALMAZIO CONRADO MIRANDA, Nº 10 - CASA 02.

IMPORTANTE!

O prazo desta APROVAÇÃO DE PROJETO será de **06 (seis) meses**, conforme Legislação em Vigor.

A presente APROVAÇÃO DE PROJETO **não autoriza** a execução da obra. Para início e execução da obra deverá ser solicitado o Alvará para Construção.

Processo deferido na data: 04/08/2022 18:06:18



CERTIDÃO DE PROJETO
6690-22-JLLE-SPM



Utilize seu celular para ler este código QRCode.

A Secretaria de Agricultura e Meio Ambiente, por intermédio da Unidade de Aprovação de Projetos informa que em consonância com a legislação em vigor o Projeto Legal para edificar a área de **84m²**, sendo construção de **84m² em alvenaria** está:

APROVADO

Essa aprovação é proveniente do processo **6690-22-JLLE-SPM**.

A autenticidade deste documento e o processo podem ser conferidos no site <https://aprova.joinville.sc.gov.br/consultaCodigo>, informando o código verificador **nmk3ndrh**.

Observações

NUMERAÇÃO DAS UNIDADES RESIDENCIAIS GEMINADAS:

- RUA DALMAZIO CONRADO MIRANDA, Nº 10 - CASA 01;
- RUA DALMAZIO CONRADO MIRANDA, Nº 10 - CASA 02.

IMPORTANTE!


O prazo desta APROVAÇÃO DE PROJETO será de **06 (seis) meses**, conforme Legislação em Vigor.

A presente APROVAÇÃO DE PROJETO **não autoriza** a execução da obra. Para início e execução da obra deverá ser solicitado o Alvará para Construção.

Processo deferido na data: 04/08/2022 18:06:18

LEGENDA

- À CONSTRUIR
- SOLO

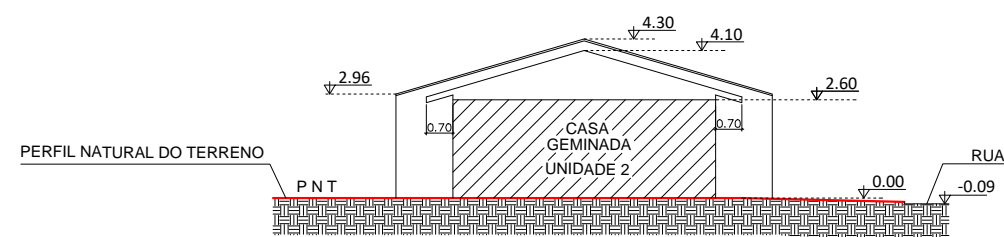

ESQUEMA VERTICAL AA
ESCALA : 1/200

PROJETO LEGAL: RESIDÊNCIA MULTIFAMILIAR HORIZONTAL	
Local da obra: RUA DALMAZIO CONRADO MIRANDA n°10, Bairro Cubatão	
Interessado: Município de Joinville CNPJ: 83169623/0001-10 SECRETÁRIO DE HABITAÇÃO	Autor do Projeto: Assinado digitalmente por Ubiraci Jose da Silva Localização: Prefeitura Municipal de Joinville Data: 2022.07.12 09:01:18-03'00' ENG. CIVIL CREA-SC 28.814-8