


RUA JOÃO NICOLAU

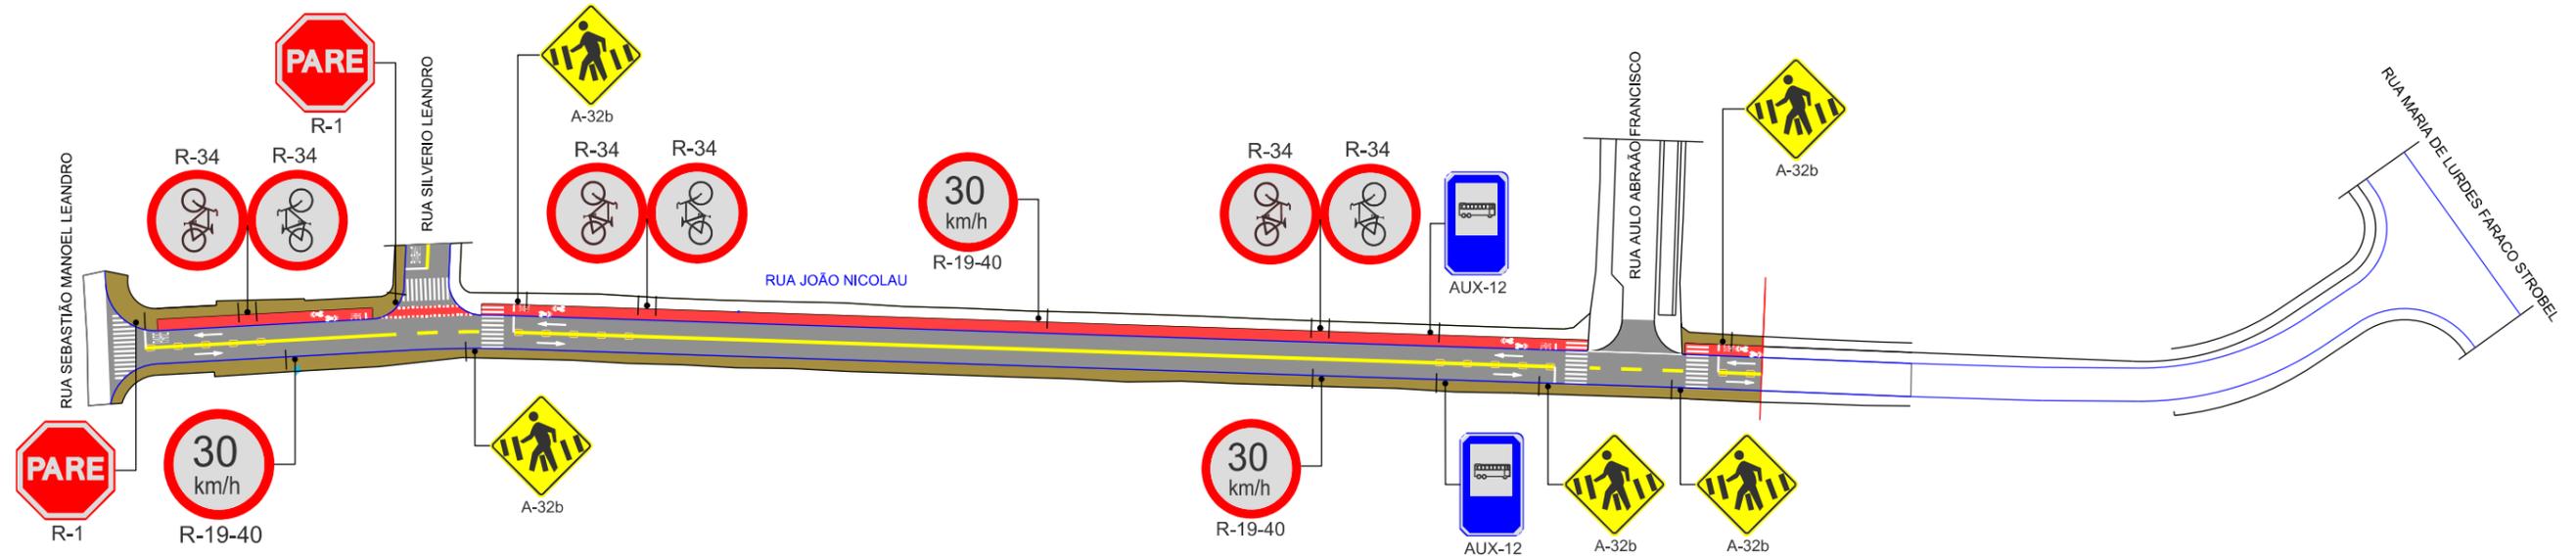

Departamento de Trânsito de Joinville
DETRANS

Engº Guilherme Belegante
Gerente de Operações

LEGENDA:

	Faixa Amarela Contínua - Espessura = 10cm		Faixa de Pedestres		Linha de Retenção Dizeres no pavimento		Setas no pavimento		Suporte de Placas
	Faixa Amarela Seccionada (Eixo) - Espessura = 10cm Cadência = 2m:4m (traço:espaçamento)		Faixa Amarela Contínua - Espessura = 10cm com Tachões Amarelos Bidirecionais a cada 5m						
	Faixa Branca Seccionada (Continuidade) - Espessura = 10cm Cadência = 1m:1m (traço:espaçamento)								
	Faixa Branca Contínua - Espessura = 10cm								

NOTAS:
 1 - TODAS AS PLACAS COM DIZERES OU INDICAÇÕES DE LOCAIS DEVERÃO TER OS MESMOS CONFIRMADOS COM A PREFEITURA ANTES DE SUA CONFECÇÃO E INSTALAÇÃO NA FASE DE OBRAS.
 2 - A SINALIZAÇÃO HORIZONTAL PROJETADA SEGUIU AS ORIENTAÇÕES DAS SEÇÕES TIPOS PARA CADA RUA DO SEPUD, DA PREFEITURA DE JOINVILLE, SECRETARIA ESSA CUJA VALIDAÇÃO FOI REALIZADA NO PRESENTE PROJETO.

ORGÃO: 	TÍTULO: PROJETO DE SINALIZAÇÃO	
ELABORAÇÃO: 	SECRETARIA: SECRETARIA DE INFRAESTRUTURA URBANA - SEINFRA	
	LOCALIZAÇÃO: LOTE 03 - Subprefeitura Sudeste e Leste	CODE DE PROJETOS
	RUA/TRECHO: Rua João Nicolau	ESCALA: 1/1.250
	AUTOR DO PROJETO: Alcides Costa Emanuelli Junior - CREA/SC 119063-1	CONTRATO: CT-150-2021
		FOLHA: