



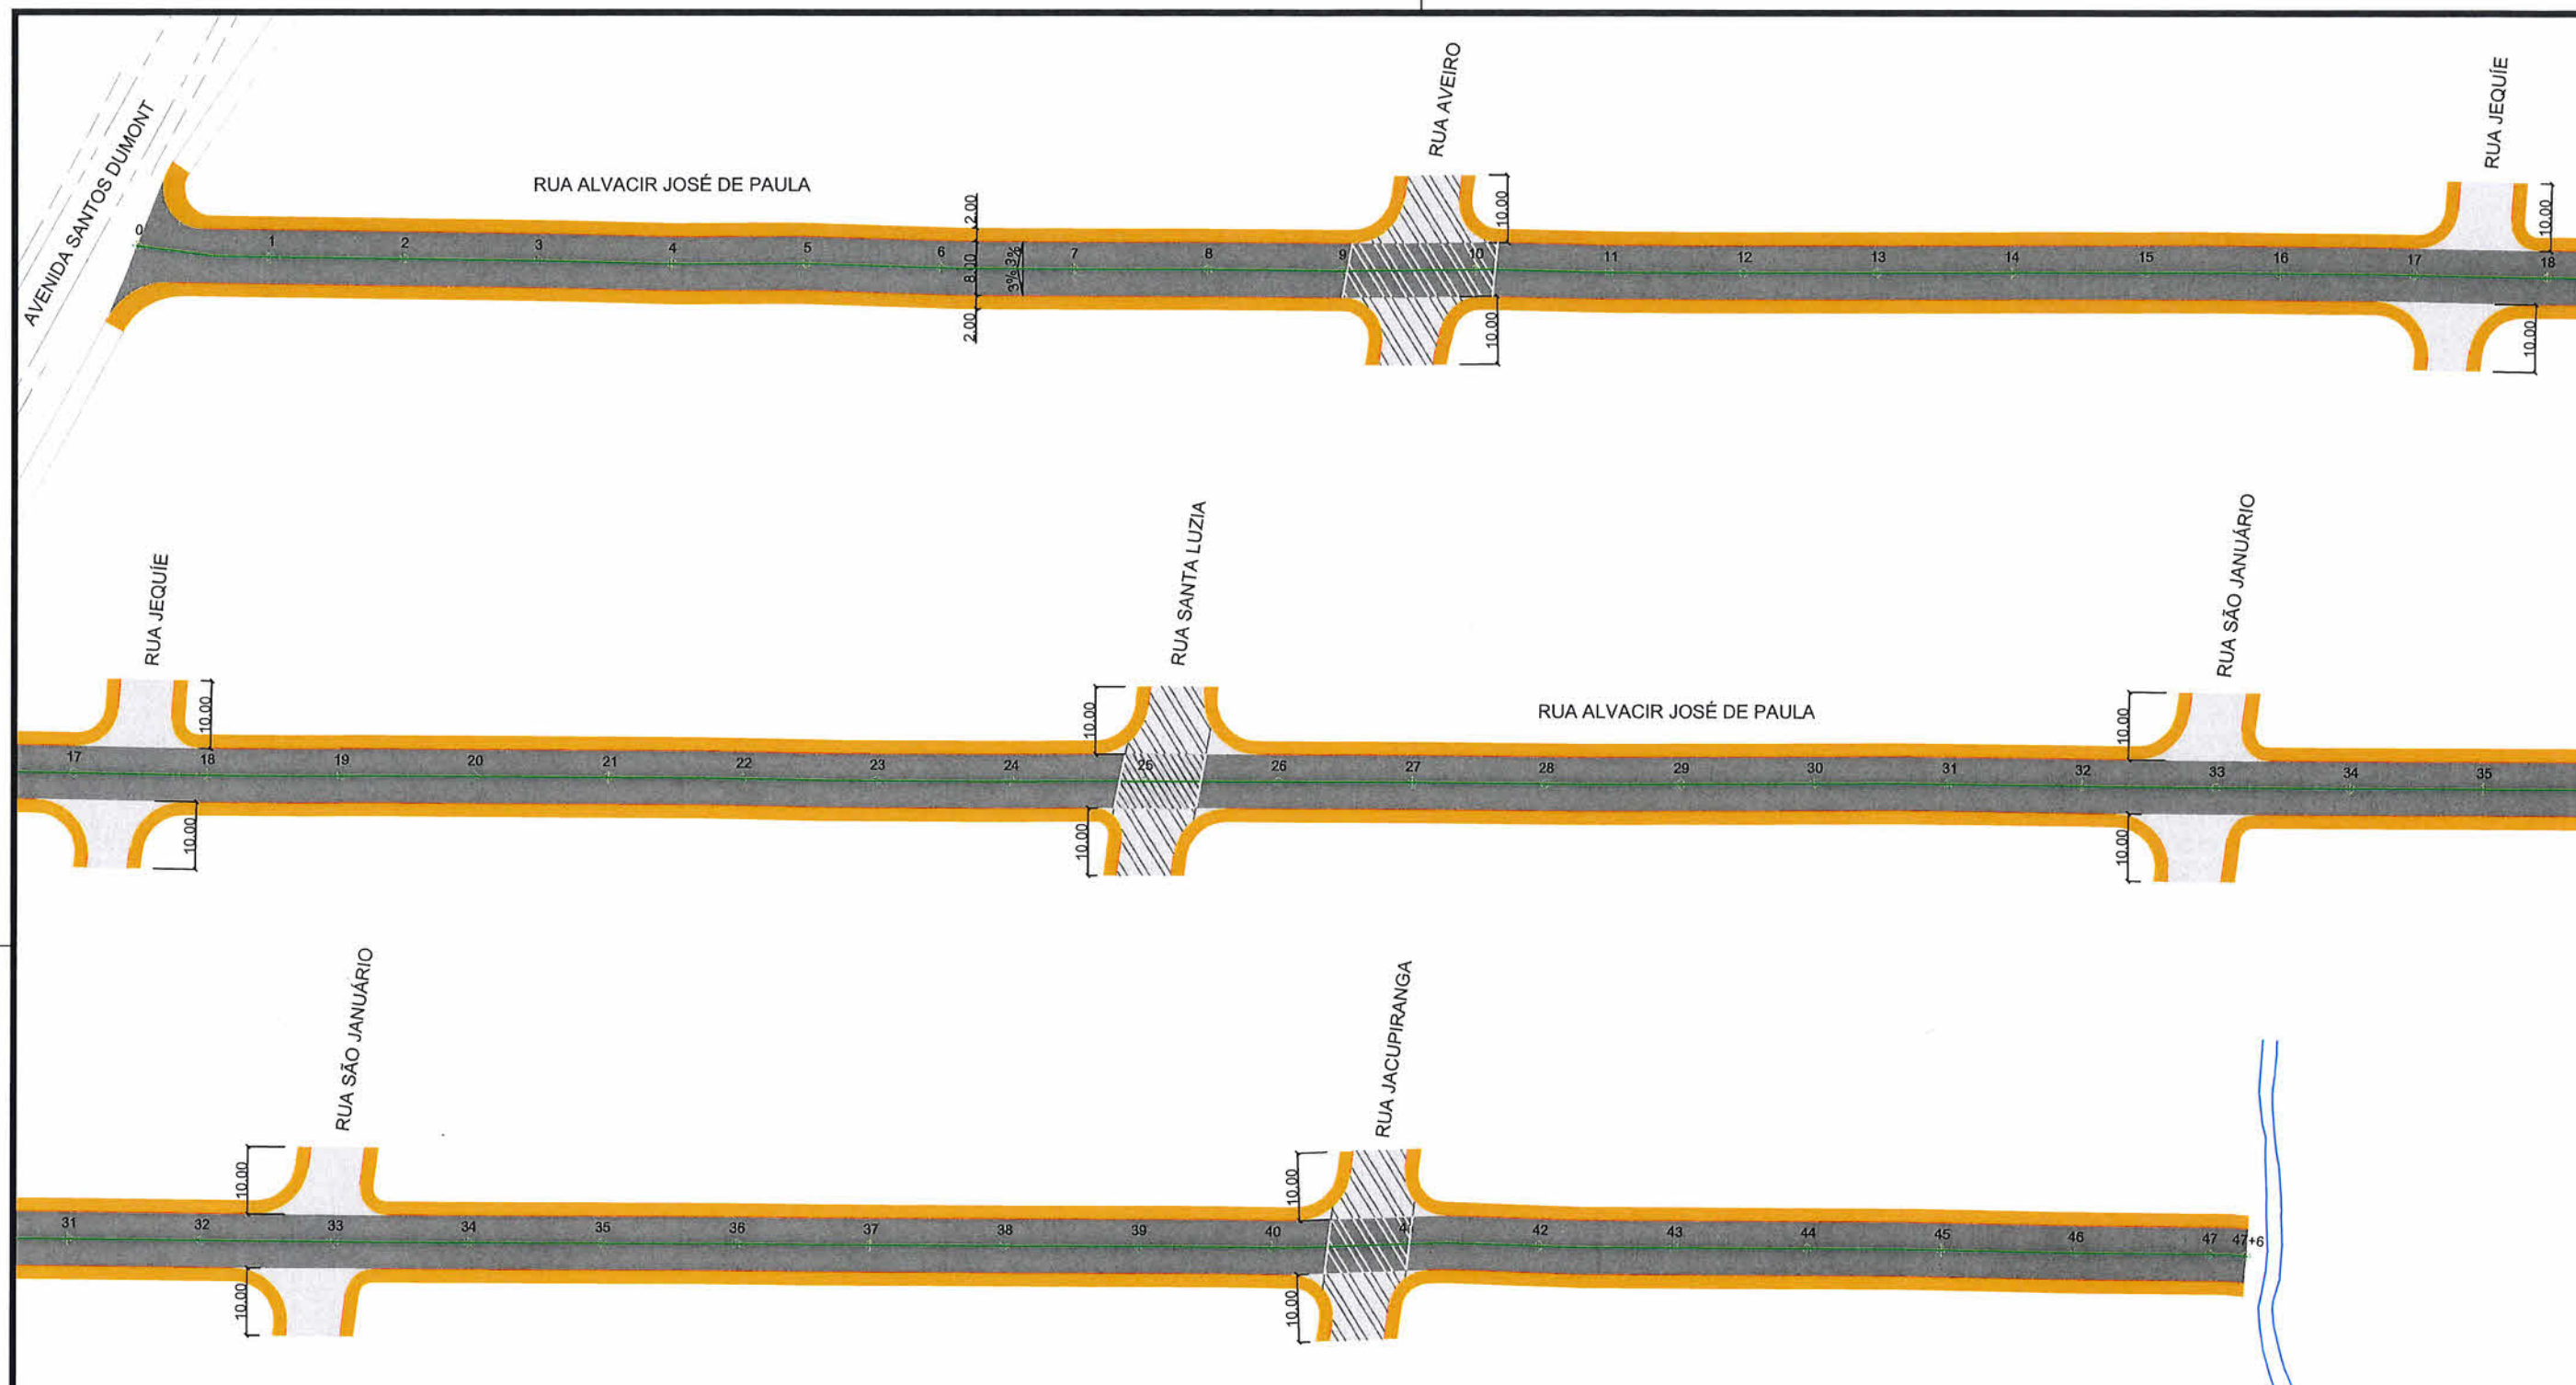

LEGENDA:

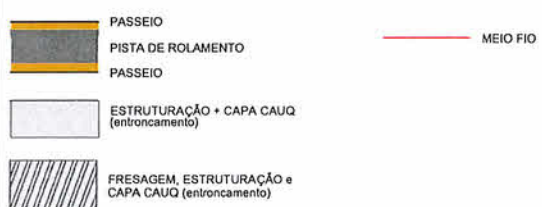

NOTAS:

- 1 - ESTACAS A CADA 20,00m;
- 2 - ESTE DESENHO CONTÉM INFORMAÇÕES ESPECÍFICAS À FINALIDADE A QUE SE PROPÕE E NÃO DEVE SER UTILIZADO PARA OUTROS FINS SEM CONSULTA AO RESPONSÁVEL TÉCNICO.




SECRETARIA DE INFRAESTRUTURA URBANA UNIDADE DE PAVIMENTAÇÃO

PROJETO PAVIMENTAÇÃO		Nome da Obra / Endereço: RUA ALVACIR JOSÉ DE PAULA TRECHO: AVENIDA SANTOS DUMONT / FINAL		
Resp. Técnico: Eng. Civil: Caroline Cavalheiro Matra CREA: 102.062/5	Conteúdo: GEOMÉTRICO			Núm. Prancha: 01/02
Proprietário: Eng. Thales Vieira Secretaria de Infraestrutura Urbana Diretoria de Pavimentação	Desenho: ÚNICO	Arq. CAD: PROJETO GEOMÉTRICO	Modificação:	Data: OUTUBRO/2020
Escala: 1/1000				

NOTA: Direitos autorais protegidos pela lei 5.988 de 14/12/73.
Vedada a reprodução, alteração, cópia, total ou parcial, sem autorização expressa do autor.



SEÇÃO TIPO - PAVIMENTAÇÃO

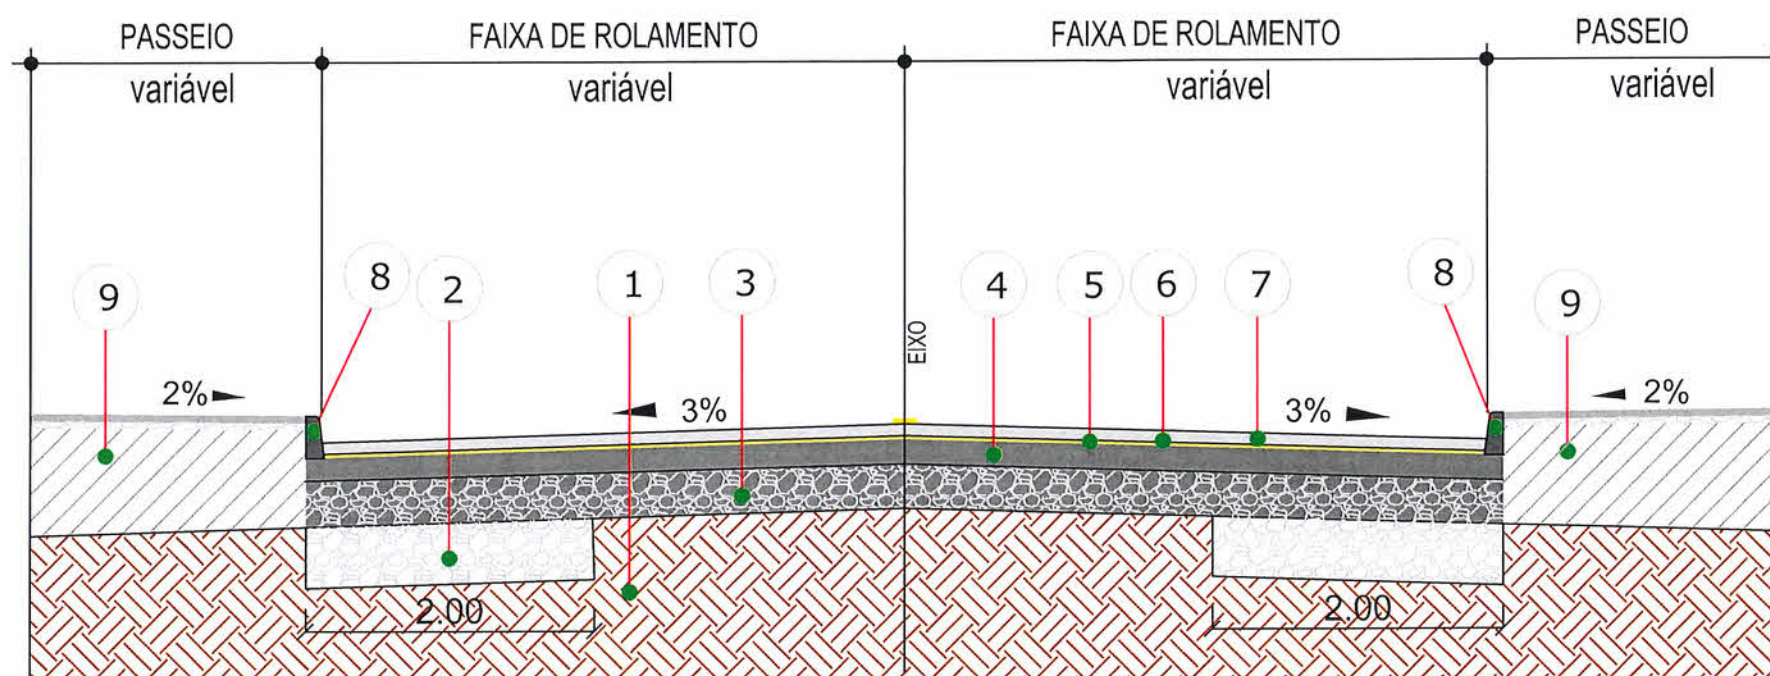

2 - Reforço de Bordo Espessura = 50,00 cm

3 - Sub Base Espessura = 20,00 cm

4 - Base Brita Graduada Espessura = 15,00 cm

5 - Imprimação (DNIT 144/2012-ES)

6 - Pintura de ligação (DNIT 145/2012-ES)

7 - CAUQ - Concreto Asfáltico Usinado a Quente Faixa "c" Espessura = 4,00 cm

8 - Meio-Fio de Concreto Extrusado

9 - Regularização de Passeio em barro

Extensão = 946,00 m

Área = 9.018,00 m²

LEGENDA:



NOTAS:

1 - ESTACAS A CADA 20,00m;
2 - ESTE DESENHO CONTÉM INFORMAÇÕES ESPECÍFICAS À FINALIDADE A QUE SE PROPÕE E NÃO DEVE SER UTILIZADO PARA OUTROS FINS SEM CONSULTA AO RESPONSÁVEL TÉCNICO.



SECRETARIA DE INFRAESTRUTURA URBANA UNIDADE DE PAVIMENTAÇÃO

PROJETO PAVIMENTAÇÃO

Resp. Técnico:
Eng^a Civil Caroline Cavalheiro Mafra
CREA: 102.062-5
Proprietário:
Eng^o Thalles Vieira
Diretor de Infraestrutura Urbana
Prefeitura de Joinville

Nome da Obra / Endereço:
RUA ALVACIR JOSÉ DE PAULA
TRECHO: AVENIDA SANTOS DUMONT / FINAL

Conteúdo:
PERFIL TRANSVERSAL

Núm. Prancha:

02/02

Desenho: ÚNICO


Arq.CAD:
PROJETO GEOMÉTRICO

Modificação:

Data:
OUTUBRO/2020

Escala:
1/1000

NOTA: Os direitos autorais são protegidos pela lei 5.988 de 14/12/73.
Vedada a reprodução, alteração, cópia, total ou parcial, sem autorização expressa do autor.

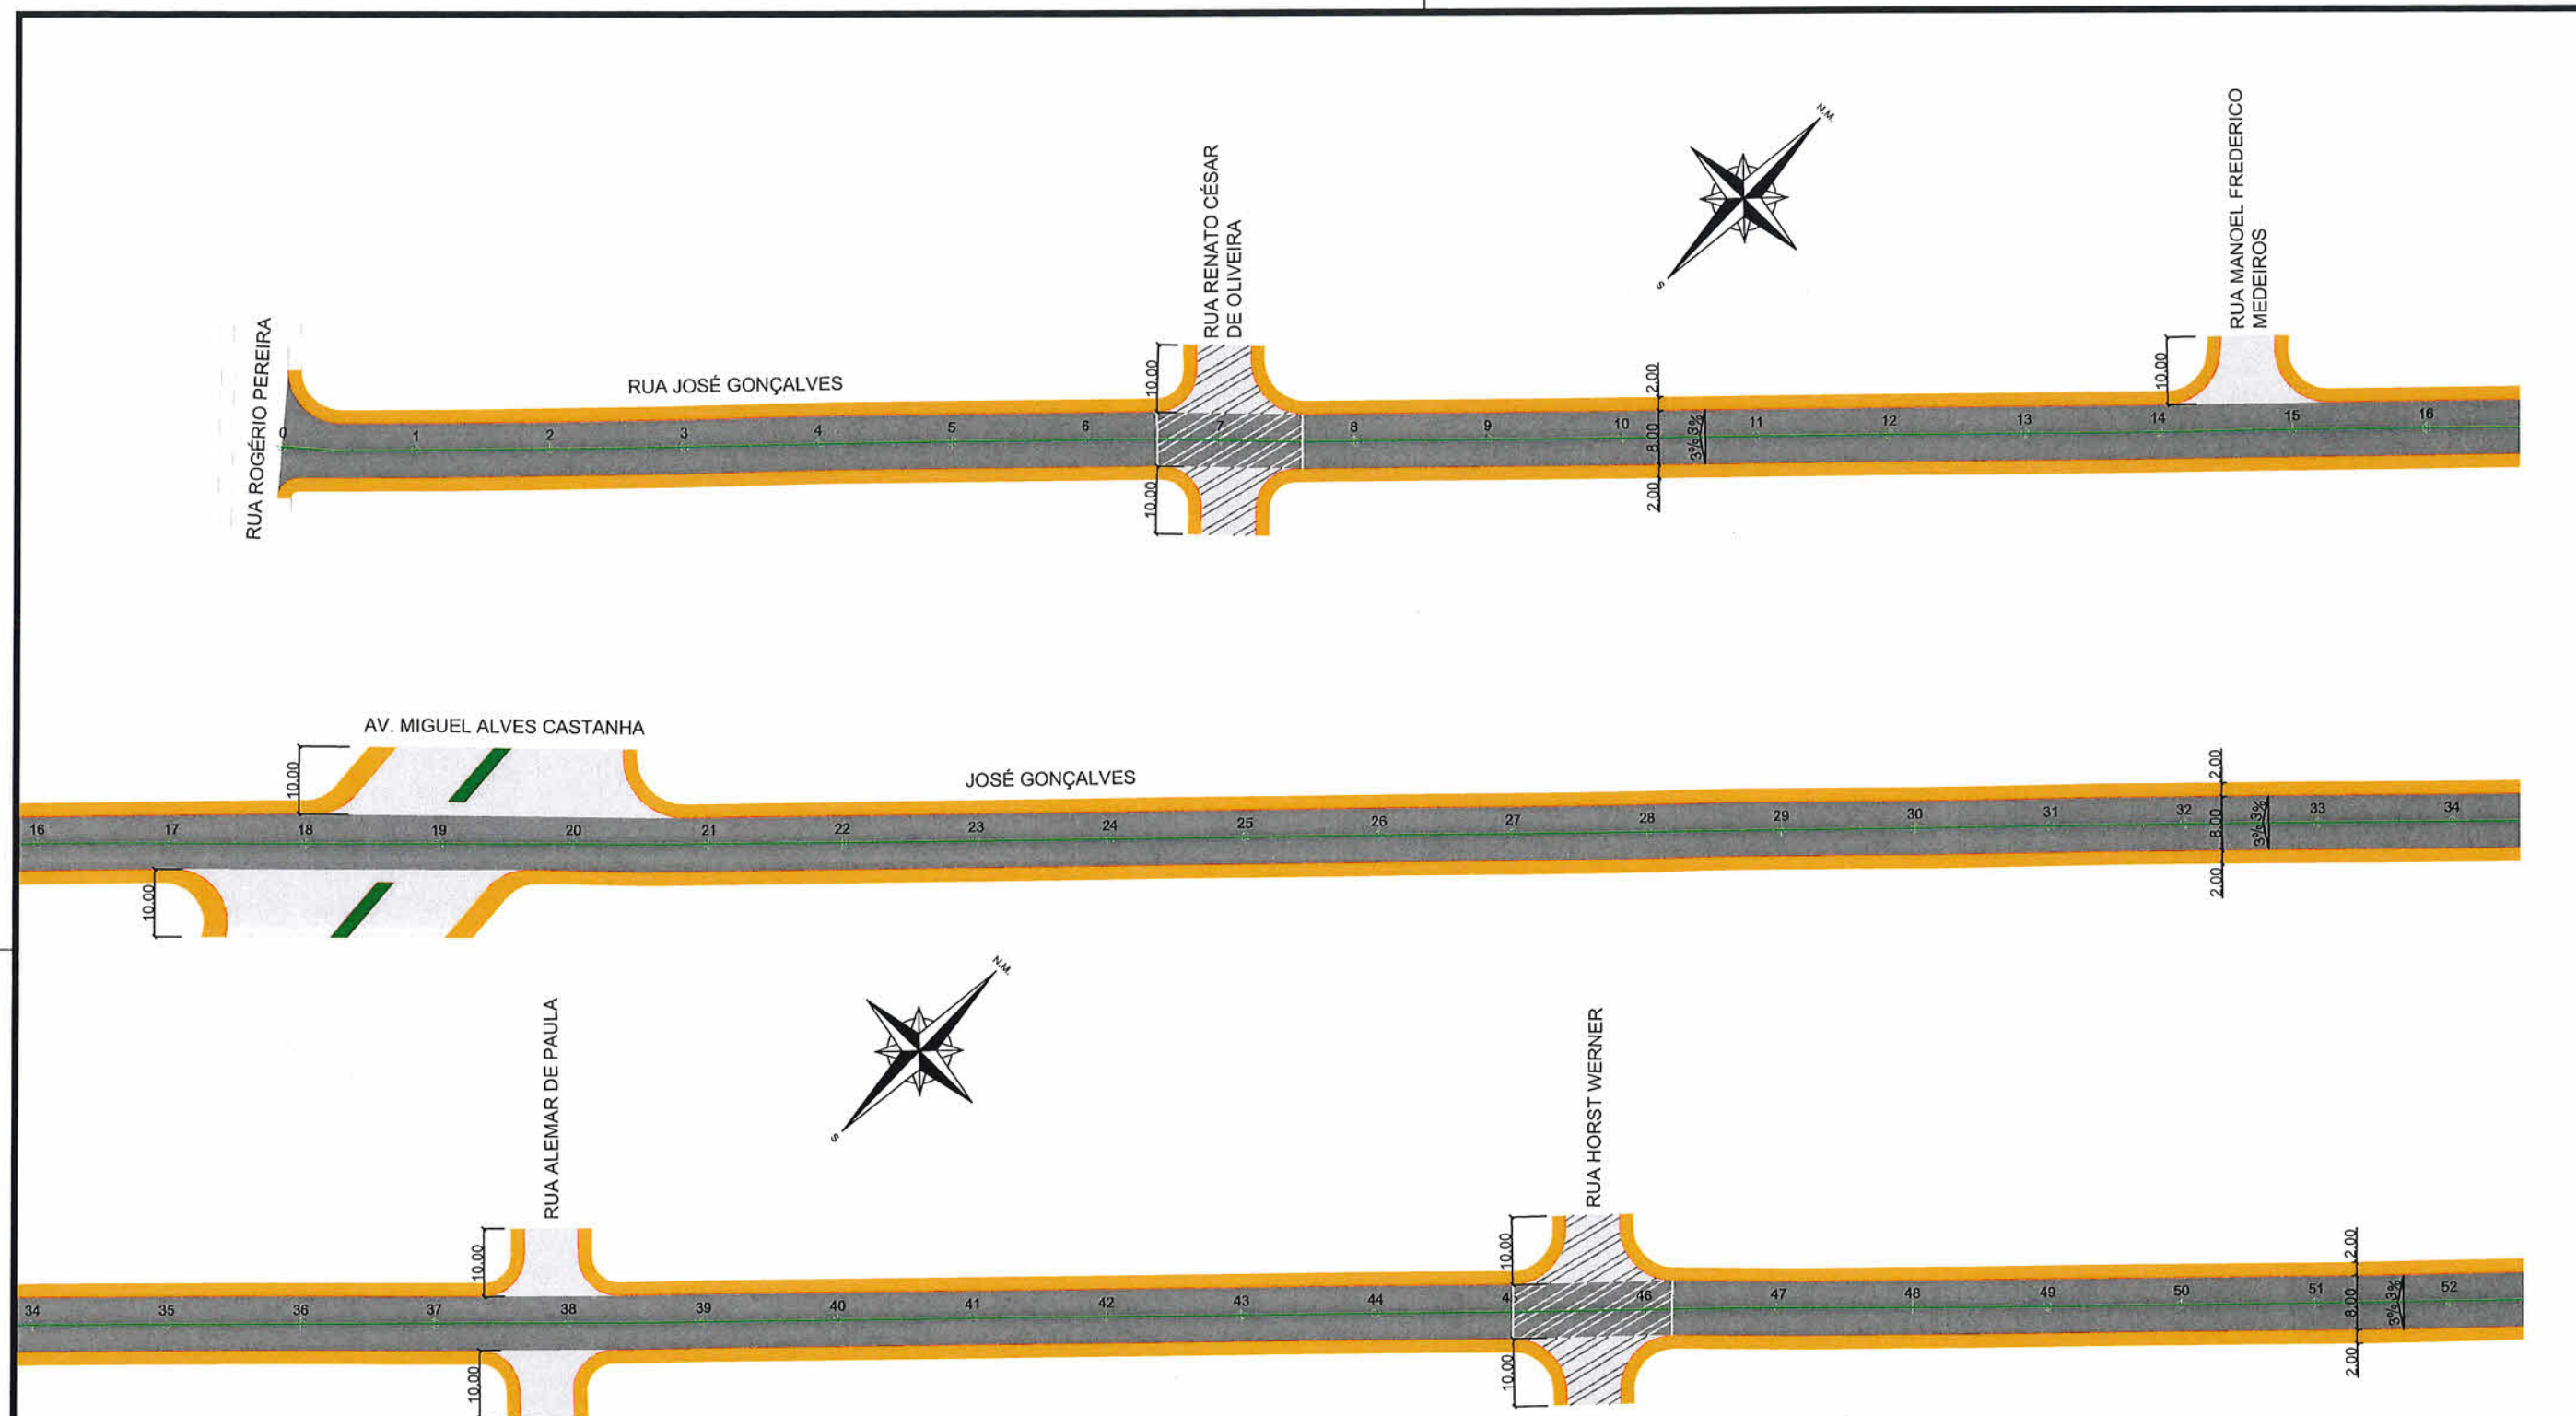

LEGENDA:


	PASSEIO
	PISTA DE ROLAMENTO
	PASSEIO
	ESTRUTURAÇÃO + CAPA CAUQ (entroncamento)
	FRESAGEM, ESTRUTURAÇÃO e CAPA CAUQ (entroncamento)

MEIO FIO

NOTAS:

1 - ESTACAS A CADA 20,00m;
 2 - ESTE DESENHO CONTÉM INFORMAÇÕES ESPECÍFICAS À FINALIDADE A QUE SE PROPÕE E NÃO DEVE SER UTILIZADO PARA OUTROS FINS SEM CONSULTA AO RESPONSÁVEL TÉCNICO.

 PREFEITURA MUNICIPAL DE JOINVILLE		SECRETARIA DE INFRAESTRUTURA URBANA UNIDADE DE PAVIMENTAÇÃO			
		Nome da Obra / Endereço: RUA JOSÉ GONÇALVES TRECHO: ROGÉRIO PEREIRA / RIO IRIRIU-GUAÇU			
PROJETO PAVIMENTAÇÃO		Resp. Técnico: Eng. Civil: Caroline Cavaleiro Malra CREA: 102.062-5		Conteúdo: GEOMÉTRICO	
Proprietário: Eng. Thales Vieira Prefeitura de Joinville		Desenho: ÚNICO		Arq.CAD: PROJETO GEOMÉTRICO	
Direção de Engenharia de Tráfego		Modificação:		Data: OUTUBRO/2020	
Matr.: 49806		Escala: 1/1000		Núm. Prancha: 01/03	

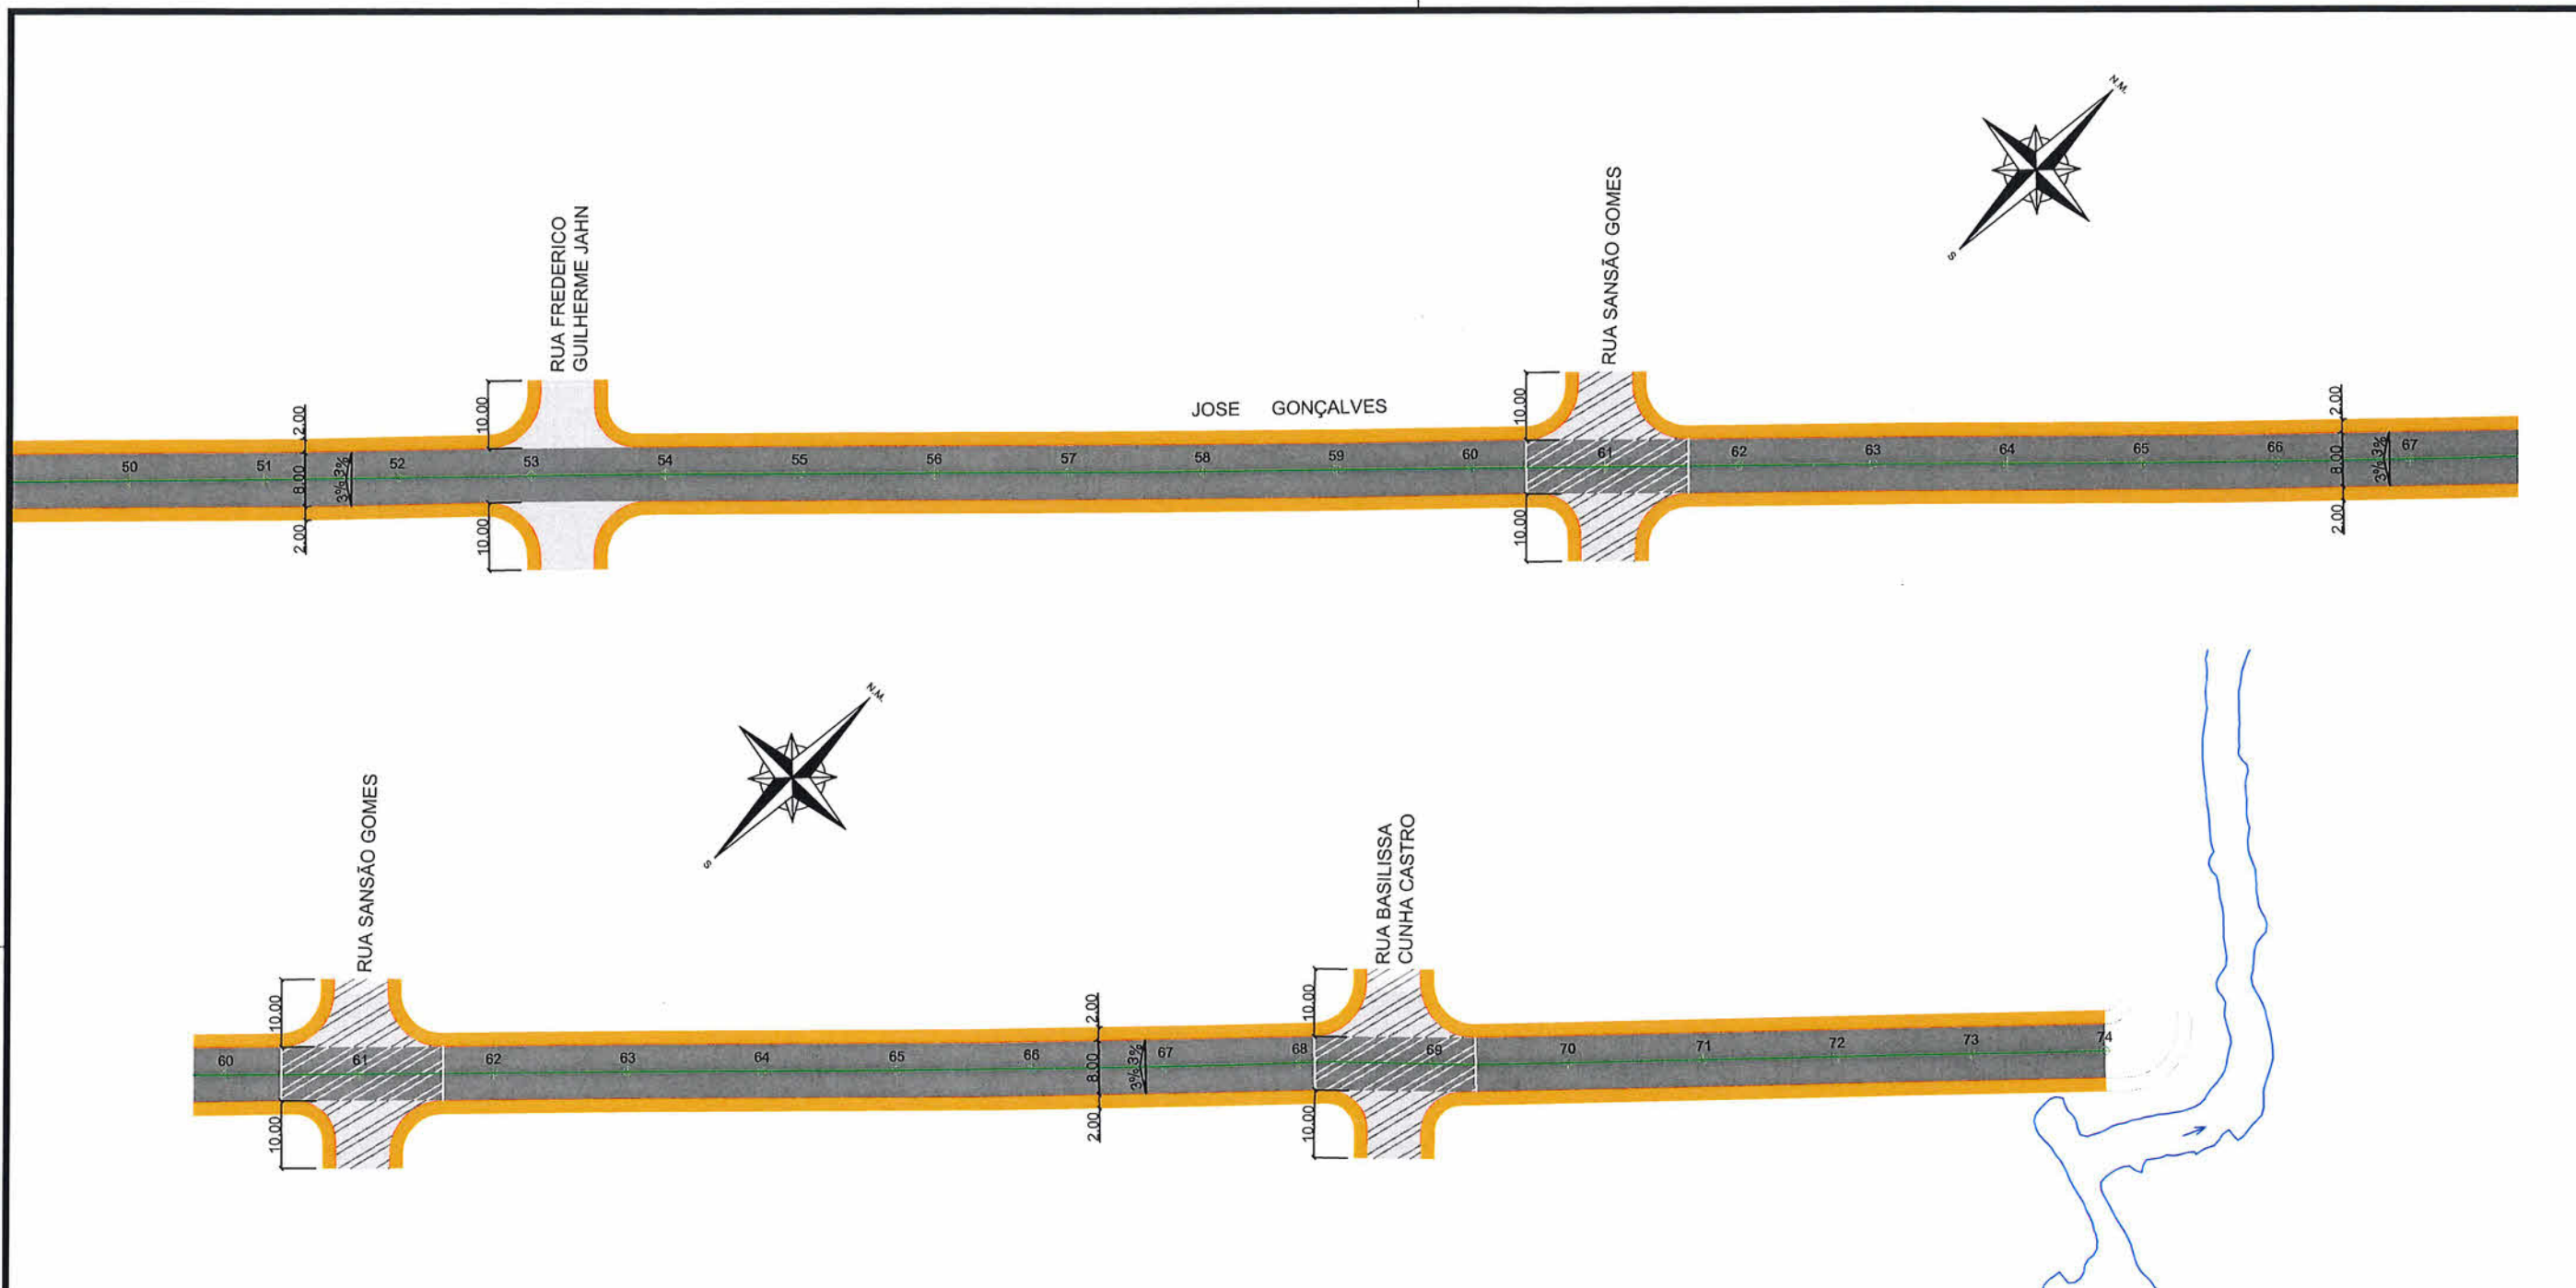

LEGENDA:


	PASSEIO		MEIO FIO
	PISTA DE ROLAMENTO		
	PASSEIO		
	ESTRUTURAÇÃO + CAPA CAUQ (entroncamento)		
	FRESAGEM, ESTRUTURAÇÃO + CAPA CAUQ (entroncamento)		

NOTAS:

1 - ESTACAS A CADA 20,00m;
 2 - ESTE DESENHO CONTÉM INFORMAÇÕES ESPECÍFICAS À FINALIDADE A QUE SE PROPÕE E NÃO DEVE SER UTILIZADO PARA OUTROS FINS SEM CONSULTA AO RESPONSÁVEL TÉCNICO.

		SECRETARIA DE INFRAESTRUTURA URBANA UNIDADE DE PAVIMENTAÇÃO			
PROJETO PAVIMENTAÇÃO		Nome da Obra / Endereço: RUA JOSÉ GONÇALVES TRECHO: ROGÉRIO PEREIRA / RIO IRIRIU-GUAÇU			
Resp. Técnico: Eng. Civil Caroline Cavalheiro Malra CREA: 102.062/5		Conteúdo: GEOMÉTRICO			Núm. Prancha: 02/03
Proprietário: Eng. Thalles Vieira Prefeitura de Joinville		Tipo de Projeto: ÚNICO	Arq. CAD: PROJETO GEOMÉTRICO	Modificação: 	Data: OUTUBRO/2020
Escala: 1/1000		Nota: Direitos autorais reservados pela Lei 5.988 de 14/12/73. Vedada a reprodução, alteração, cópia, total ou parcial, sem autorização expressa do autor.			

SEÇÃO TIPO - PAVIMENTAÇÃO

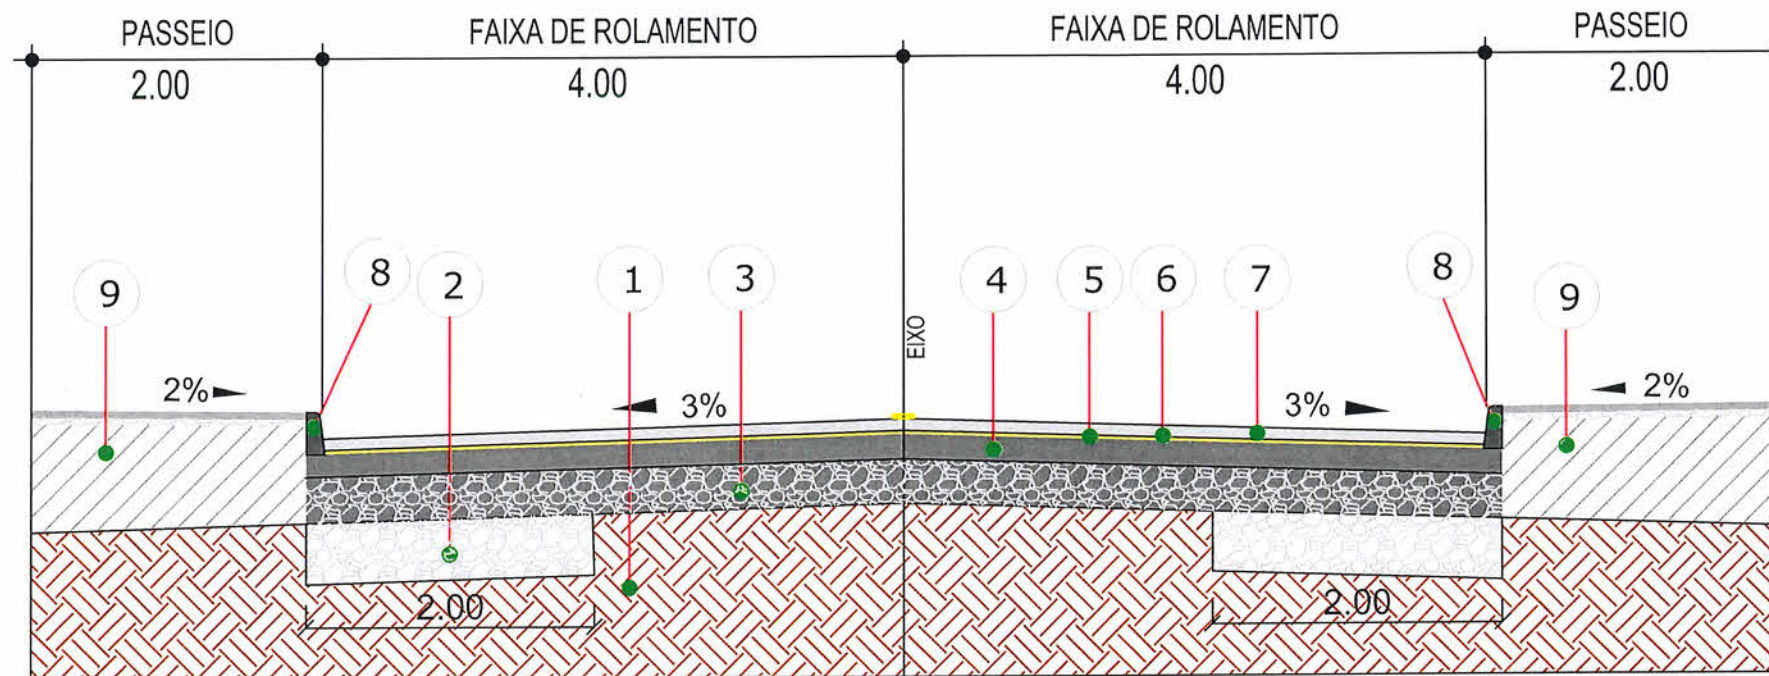

2 - Reforço de Bordo Espessura = 50,00 cm

3 - Sub Base Espessura = 20,00 cm

4 - Base Brita Graduada Espessura = 15,00 cm

5 - Imprimação (DNIT 144/2012-ES)

6 - Pintura de ligação (DNIT 145/2012-ES)

7 - CAUQ - Concreto Asfáltico Usinado a Quente Faixa "c" Espessura = 4,00 cm


8 - Meio-Fio de Concreto Extrusado

9 - Regularização de Passeio em barro

Extensão = 1480,00 m

Área = 13.890,00 m²

LEGENDA:

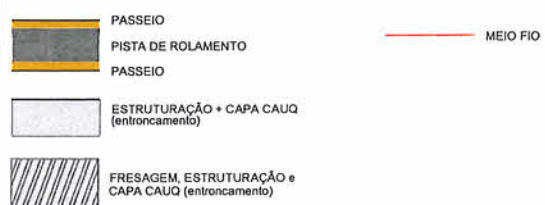

NOTAS:

1 - ESTACAS A CADA 20,00m;
2 - ESTE DESENHO CONTÉM INFORMAÇÕES ESPECÍFICAS À FINALIDADE A QUE SE PROPÕE E NÃO DEVE SER UTILIZADO PARA OUTROS FINS SEM CONSULTA AO RESPONSÁVEL TÉCNICO.



SECRETARIA DE INFRAESTRUTURA URBANA UNIDADE DE PAVIMENTAÇÃO

PROJETO PAVIMENTAÇÃO

Resp. Técnico:
Eng.º Civil: Carolina Cavalheiro Mafra
CREA: 102.062-5
Proprietário:
Eng.º Thalles Vieira
MTE: 49.806

Nome da Obra / Endereço:
RUA JOSÉ GONÇALVES
TRECHO: ROGÉRIO PEREIRA / RIO IRIRIU-GUAÇU

Conteúdo:
PERFIL TRANSVERSAL

Núm. Prancha:
03/03


Desenho: ÚNICO

Arq.CAD:
PROJETO GEOMÉTRICO

Modificação:

Data:
OUTUBRO/2020

Escala:
1/1000

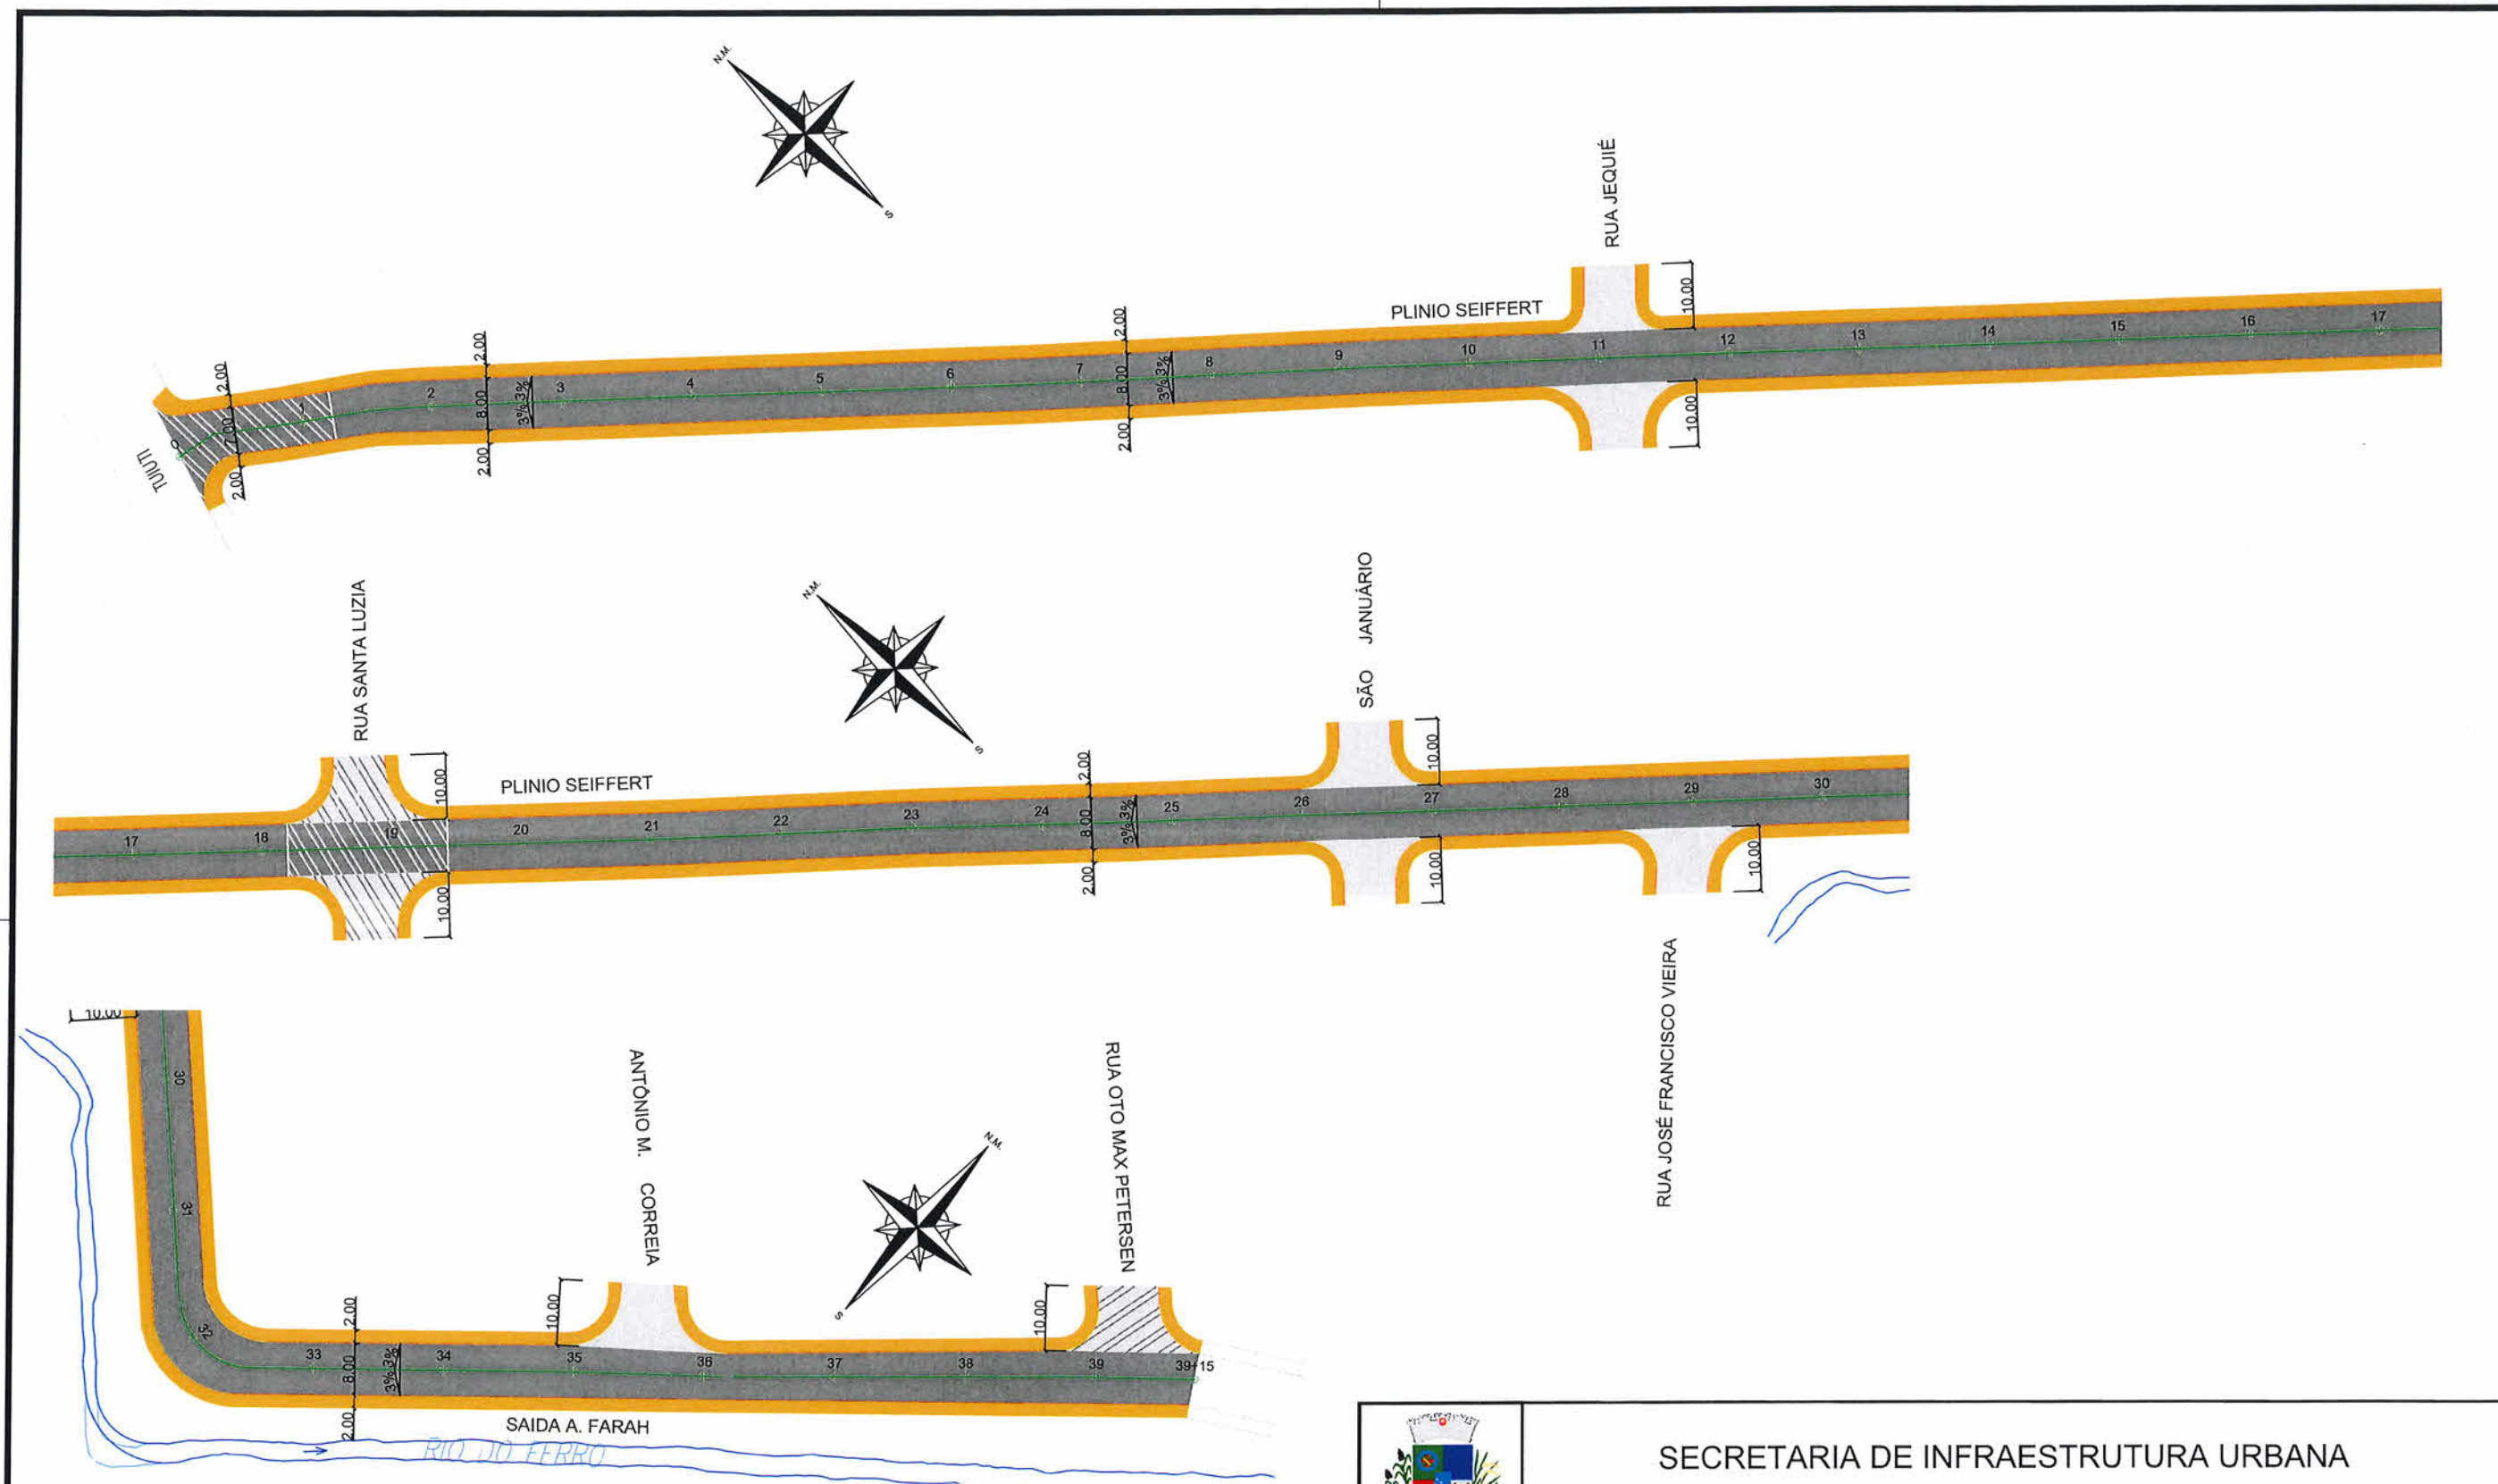

LEGENDA:


	PASSEIO		MEIO FIO
	PISTA DE ROLAMENTO		
	PASSEIO		
	ESTRUTURAÇÃO + CAPA CAUQ (entroncamento)		
	FRESAGEM, ESTRUTURAÇÃO e CAPA CAUQ (entroncamento)		

NOTAS:

1 - ESTACAS A CADA 20,00m;
 2 - ESTE DESENHO CONTÉM INFORMAÇÕES ESPECÍFICAS À FINALIDADE A QUE SE PROPÕE E NÃO DEVE SER UTILIZADO PARA OUTROS FINS SEM CONSULTA AO RESPONSÁVEL TÉCNICO.

 PREFEITURA MUNICIPAL DE JOINVILLE		SECRETARIA DE INFRAESTRUTURA URBANA UNIDADE DE PAVIMENTAÇÃO			
		PROJETO PAVIMENTAÇÃO			
Nome da Obra / Endereço: RUA PLÍNIO SEIFFERT TRECHO: TUIUTI / OTTO MAX PETERSEN		Conteúdo: GEOMÉTRICO		Núm. Prancha: 01/02	
Resp. Técnico: Eng. Civil: Caroline Cavalheiro Mafra CREA: 102.062-5		Proprietário: Eng. Thalles Vieira Secretaria de Infraestrutura Urbana PREFEITURA DE JOINVILLE		Desenho: ÚNICO	
Arq.CAD: PROJETO GEOMÉTRICO		Modificação:		Data: OUTUBRO/2020	
Escala: 1/1000					

SEÇÃO TIPO - PAVIMENTAÇÃO

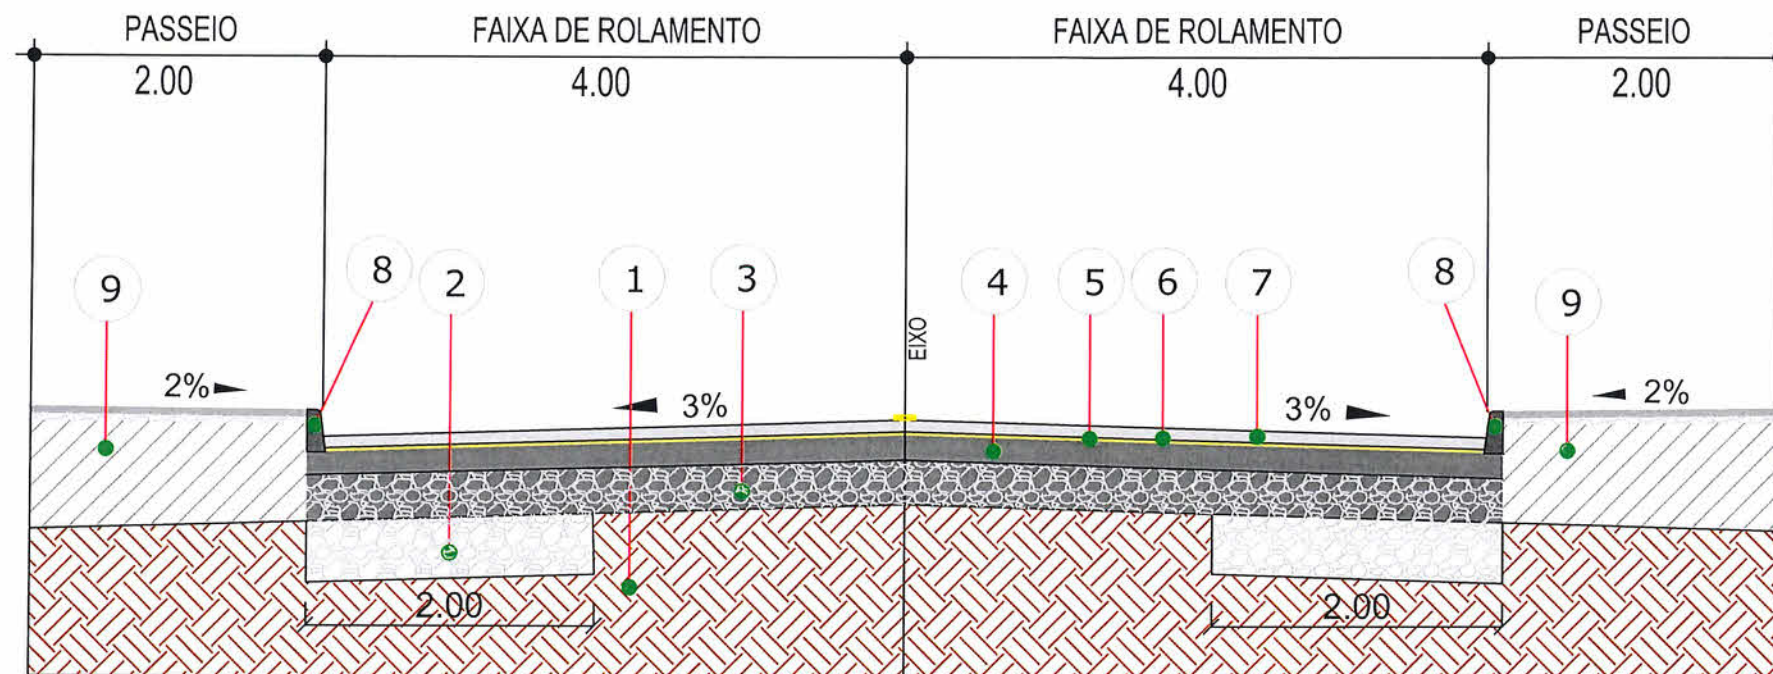

2 - Reforço de Bordo Espessura = 50,00 cm

3 - Sub Base Espessura = 20,00 cm

4 - Base Brita Graduada Espessura = 15,00 cm

5 - Imprimação (DNIT 144/2012-ES)

6 - Pintura de ligação (DNIT 145/2012-ES)

7 - CAUQ - Concreto Asfáltico Usinado a Quente Faixa "c" Espessura = 4,00 cm


8 - Meio-Fio de Concreto Extrusado

9 - Regularização de Passeio em barro

Extensão = 795,00 m

Área = 7.310,00 m²

LEGENDA:

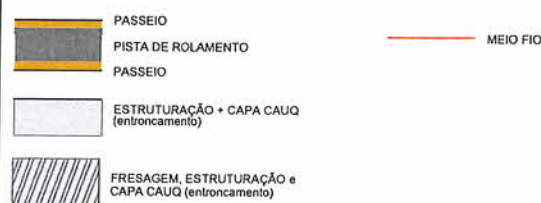

NOTAS:

1 - ESTACAS A CADA 20,00m;
2 - ESTE DESENHO CONTÉM INFORMAÇÕES ESPECÍFICAS À FINALIDADE A QUE SE PROPÕE E NÃO DEVE SER UTILIZADO PARA OUTROS FINS SEM CONSULTA AO RESPONSÁVEL TÉCNICO.



SECRETARIA DE INFRAESTRUTURA URBANA UNIDADE DE PAVIMENTAÇÃO

PROJETO PAVIMENTAÇÃO

Resp. Técnico:
Eng.º Civil: Caroline Cavalheiro Mafra
CREA: 102.062-5
Proprietário:

Nome da Obra / Endereço:
RUA PLÍNIO SEIFFERT
TRECHO: TUIUTI / OTTO MAX PETERSEN

Conteúdo:
PERFIL TRANSVERSAL

Núm. Prancha:

02/02

Eng.º Thalles Vieira
Prefeitura Municipal de Joinville

Desenho: ÚNICO

Arq.CAD: PROJETO GEOMÉTRICO

Modificação:

Data: OUTUBRO/2020

Escala: 1/1000

NOTA: Os direitos autorais são protegidos pela lei 5.988 de 14/12/73. Medida a reprodução, alteração, cópia, total ou parcial, sem autorização expressa do autor.