IMPLANTAÇÃO PRAÇA DA BANDEIRA
Escala 1/200

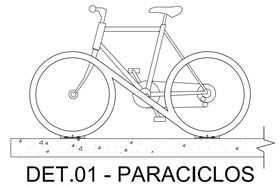

DET.01 - PARACICLOS
Escala 1/25

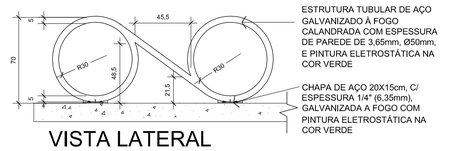

VISTA LATERAL
Escala 1/25

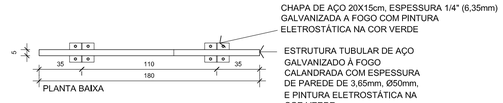

VISTA SUPERIOR
Escala 1/25

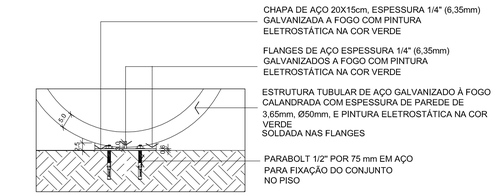

CORTE FIXAÇÃO DOS PARACICLOS
Escala 1/10

DETALHE FIXAÇÃO DOS PARACICLOS
Escala 1/10

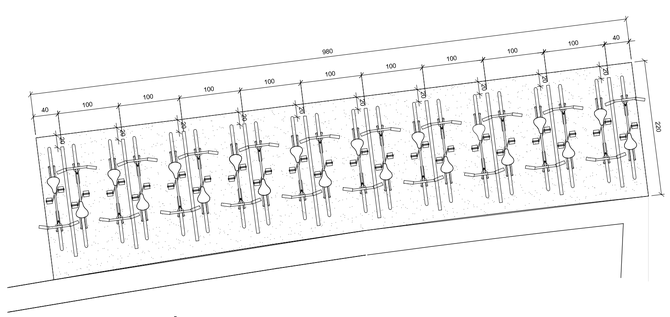

BICICLETÁRIO NOVO A
Escala 1/50
Área: 21,79 m²

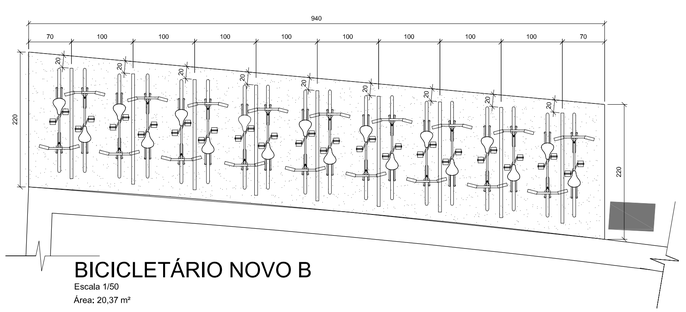

BICICLETÁRIO NOVO B
Escala 1/50
Área: 20,37 m²

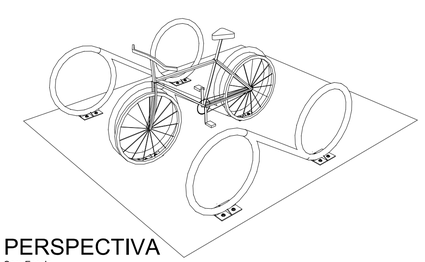

PERSPECTIVA
Sem Escala

	PARACICLOS	VAGAS
Existente	**38**	**38**
A Executar Novo	**19**	**38**
TOTAL	**57**	**76**

IPPUJ
FUNDAÇÃO INSTITUTO DE PESQUISA E PLANEJAMENTO PARA O DESENVOLVIMENTO SUSTENTÁVEL DE JOINVILLE
Av. Hermann August Lepper, 10 - Joinville, SC - CEP 89.221-901
Tel. (47)3431-3301 - Fax (47)3422-7333 - projetos.ippuj@joinville.sc.gov.br

ARQUITETURA

Nome da Obra / Endereço:
Estação da Cidadania Central - Bicicletário
Rua 9 de Março Esq. Rua Rio Branco

Requerente:
IPPUJ

Proprietário:
PREFEITURA MUNICIPAL DE JOINVILLE

Autores:
ARQ. ANA CAROLINA MOURA CARDOSO - CAU: 88471-5

Co-Autores:

Conteúdo:
IMPLANTAÇÃO GERAL
BICICLETÁRIOS NOVOS - A / B
DETALHE DOS PARACICLOS

Data:	Escala:
JAN/2017	INDICADA

Arq. PLT: PeccentralAlm07-A1

Num. Prancha: AR 01/01

Revisado por:	Desenhista CAD:	Modificação:	Arq.CAD:
ANA CAROLINA	ANA CAROLINA	7	PeccentralAlm07.dwg