

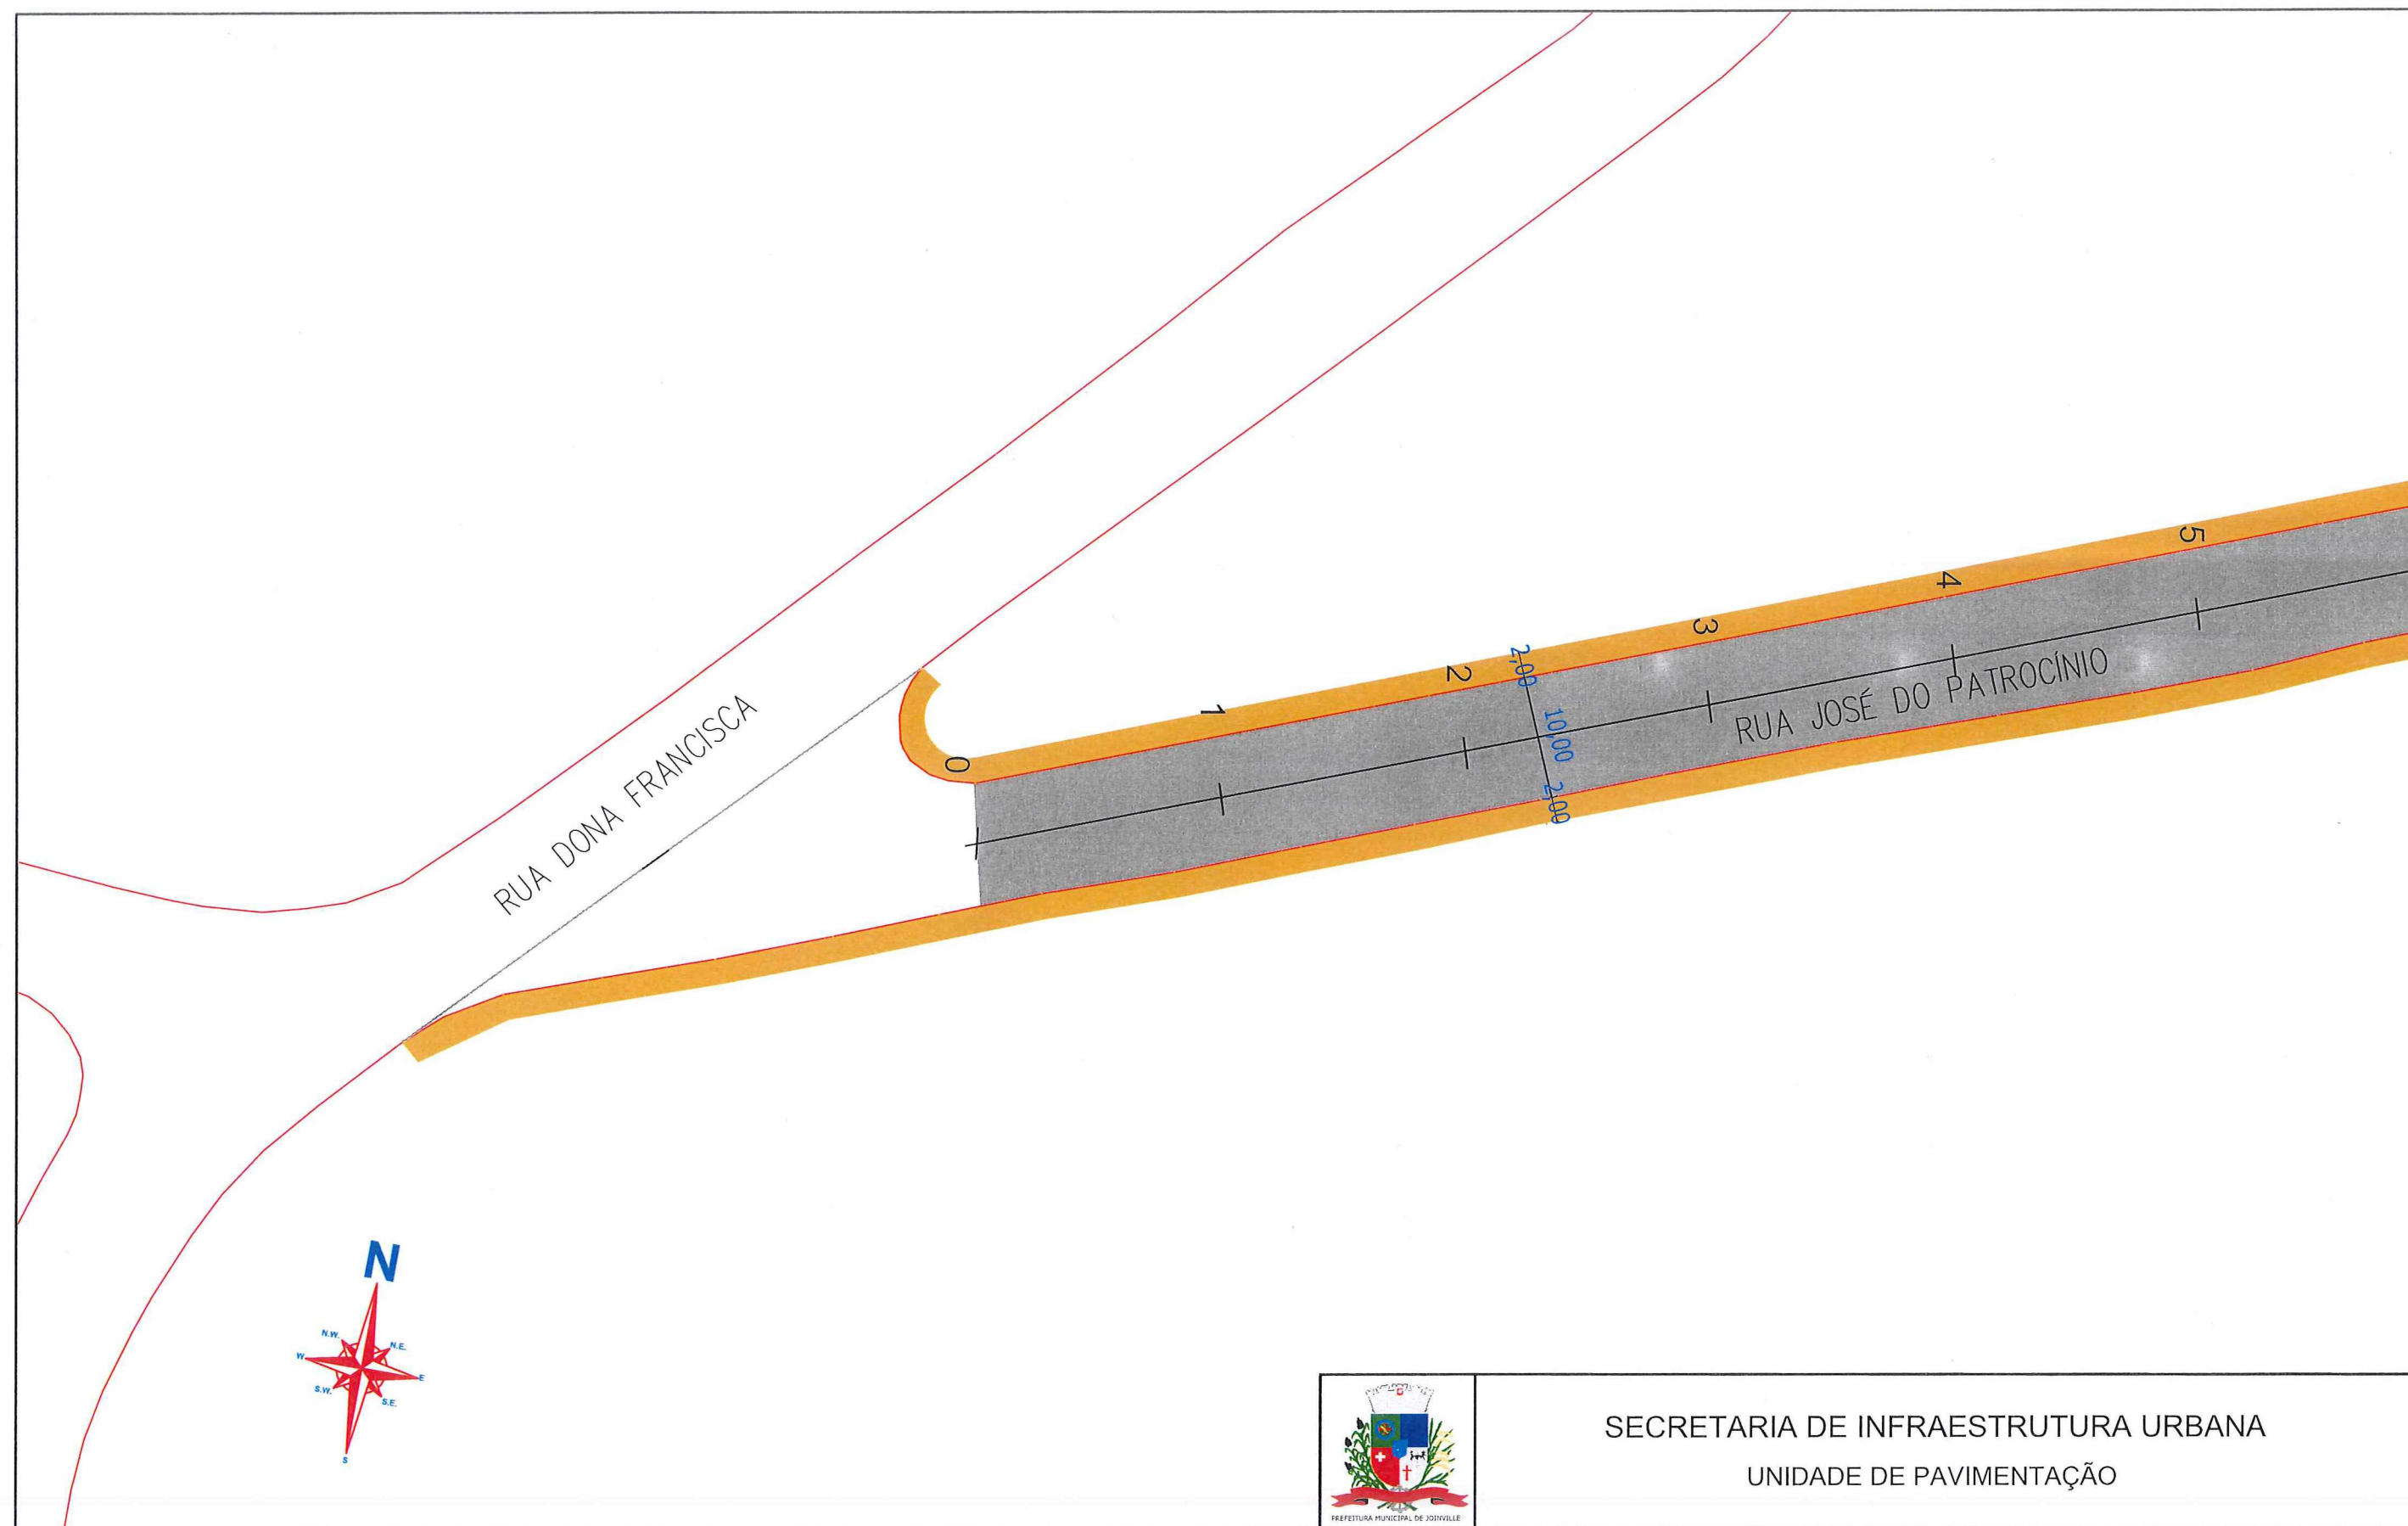


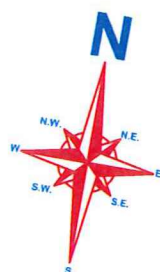

LEGENDA: PASSEIO PISTA DE ROLAMENTO PASSEIO		NOTAS: 1 - ESTACAS A CADA 20,00m; 2 - ESTE DESENHO CONTÉM INFORMAÇÕES ESPECÍFICAS À FINALIDADE A QUE SE PROPÕE E NÃO DEVE SER UTILIZADO PARA OUTROS FINS SEM CONSULTA AO RESPONSÁVEL TÉCNICO;	 PREFEITURA MUNICIPAL DE JOINVILLE SECRETARIA DE INFRAESTRUTURA URBANA UNIDADE DE PAVIMENTAÇÃO	PROJETO GEOMÉTRICO Nome da Obra / Endereço: RUA JOSÉ DO PATROCÍNIO - BAIRRO SAGUAÇU TRECHO: DONA FRANCISCA / ÁGUA-MARINHA Conteúdo: PROJETO GEOMETRICO		Núm. Prancha: 01/04		
			Resp. Técnico: Engº Civil: Juliana de Sant'Anna CREA: 49.431-5 Proprietário: PREFEITURA DE JOINVILLE	Desenho: ÚNICO	Arq.CAD: PROJETO GEOMÉTRICO	Modificação:	Data: JUN/2018	Escala: S/ESCALA

Eng. Thales Vieira
Secretaria de Infraestrutura Urbana
Diretor Executivo
Matr. 40.806

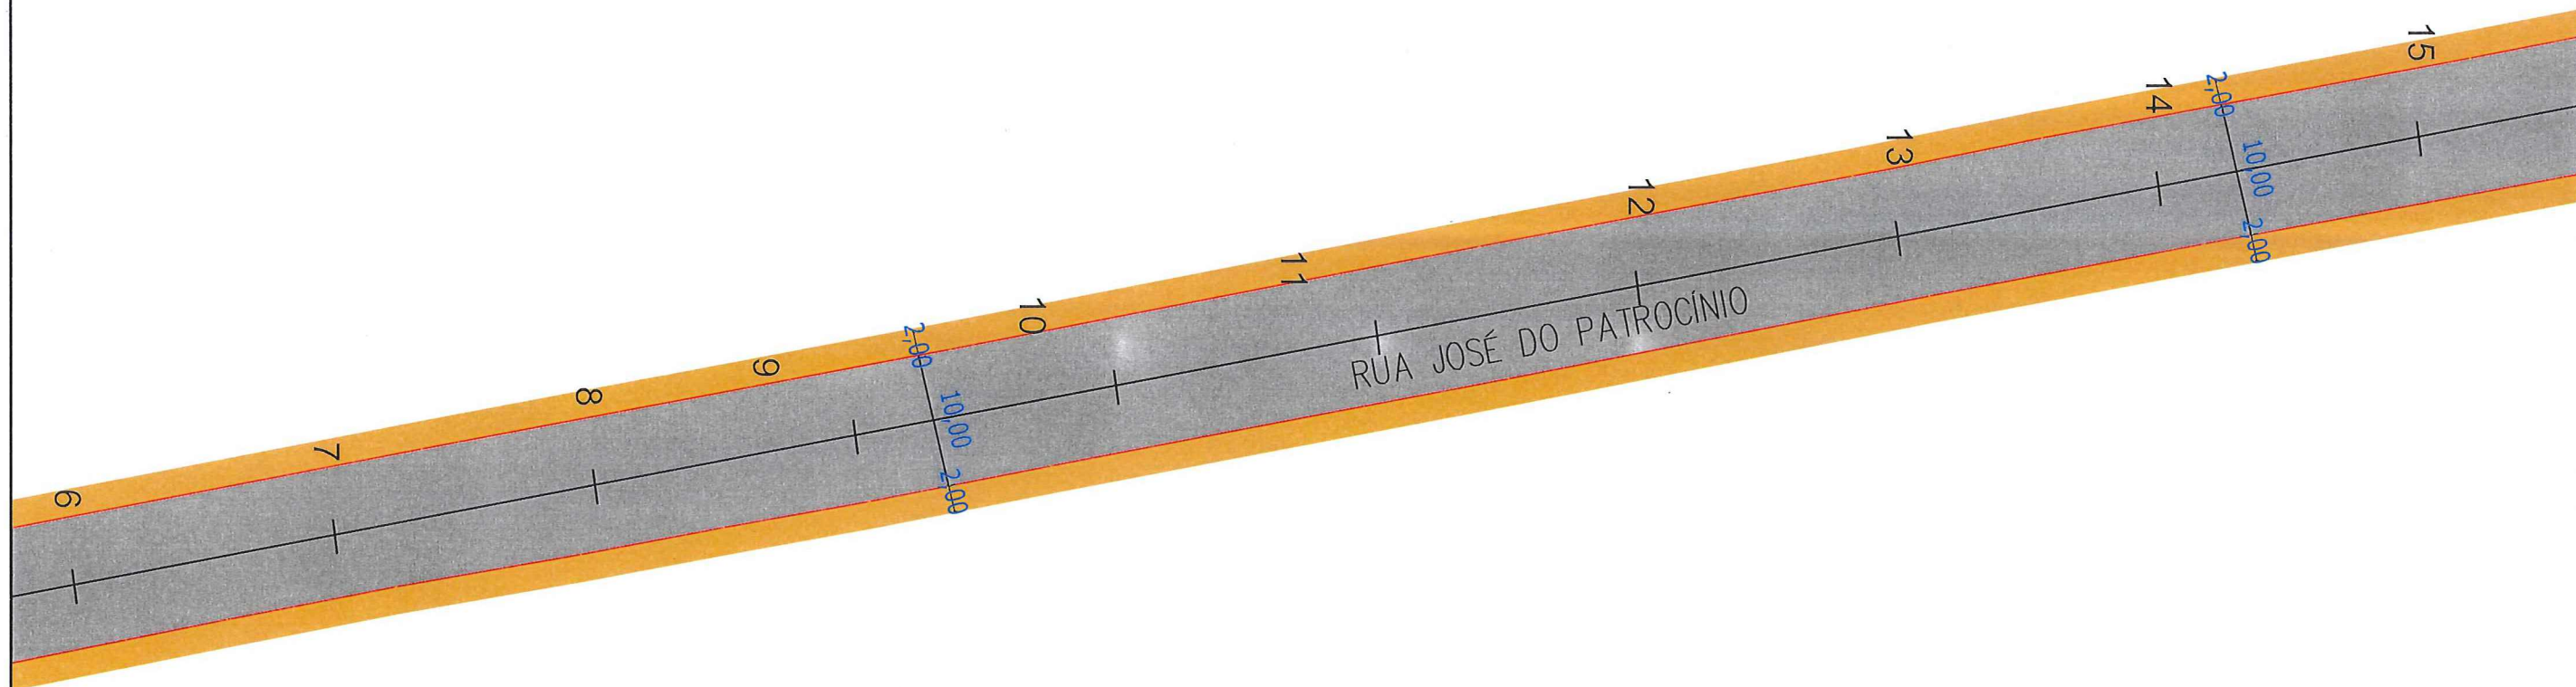

LEGENDA:



NOTAS:

- 1 - ESTACAS A CADA 20,00m;
- 2 - ESTE DESENHO CONTÉM INFORMAÇÕES ESPECÍFICAS À FINALIDADE A QUE SE PROPÕE E NÃO DEVE SER UTILIZADO PARA OUTROS FINS SEM CONSULTA AO RESPONSÁVEL TÉCNICO;



SECRETARIA DE INFRAESTRUTURA URBANA
UNIDADE DE PAVIMENTAÇÃO

PROJETO
GEOMÉTRICO

Resp. Técnico:

Engº Civil: Juliano de Sant'Anna
CREA: 49.431-5

Proprietário:

Engº Thalles Vieira
Secretaria de Infraestrutura Urbana
Diretor Executivo
Matr. 49.806

Nome da Obra / Endereço:
RUA JOSÉ DO PATROCÍNIO - BAIRRO SAGUAÇU

TRECHO: DONA FRANCISCA / ÁGUA-MARINHA

Conteúdo:

PROJETO GEOMETRICO

Desenho: ÚNICO

Arq.CAD:
PROJETO GEOMÉTRICO



Modificação:

Data:
JUN/2018

Núm. Prancha:


02/04

Escala:
S/ESCALA

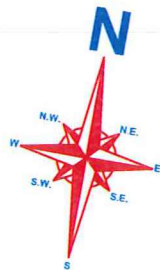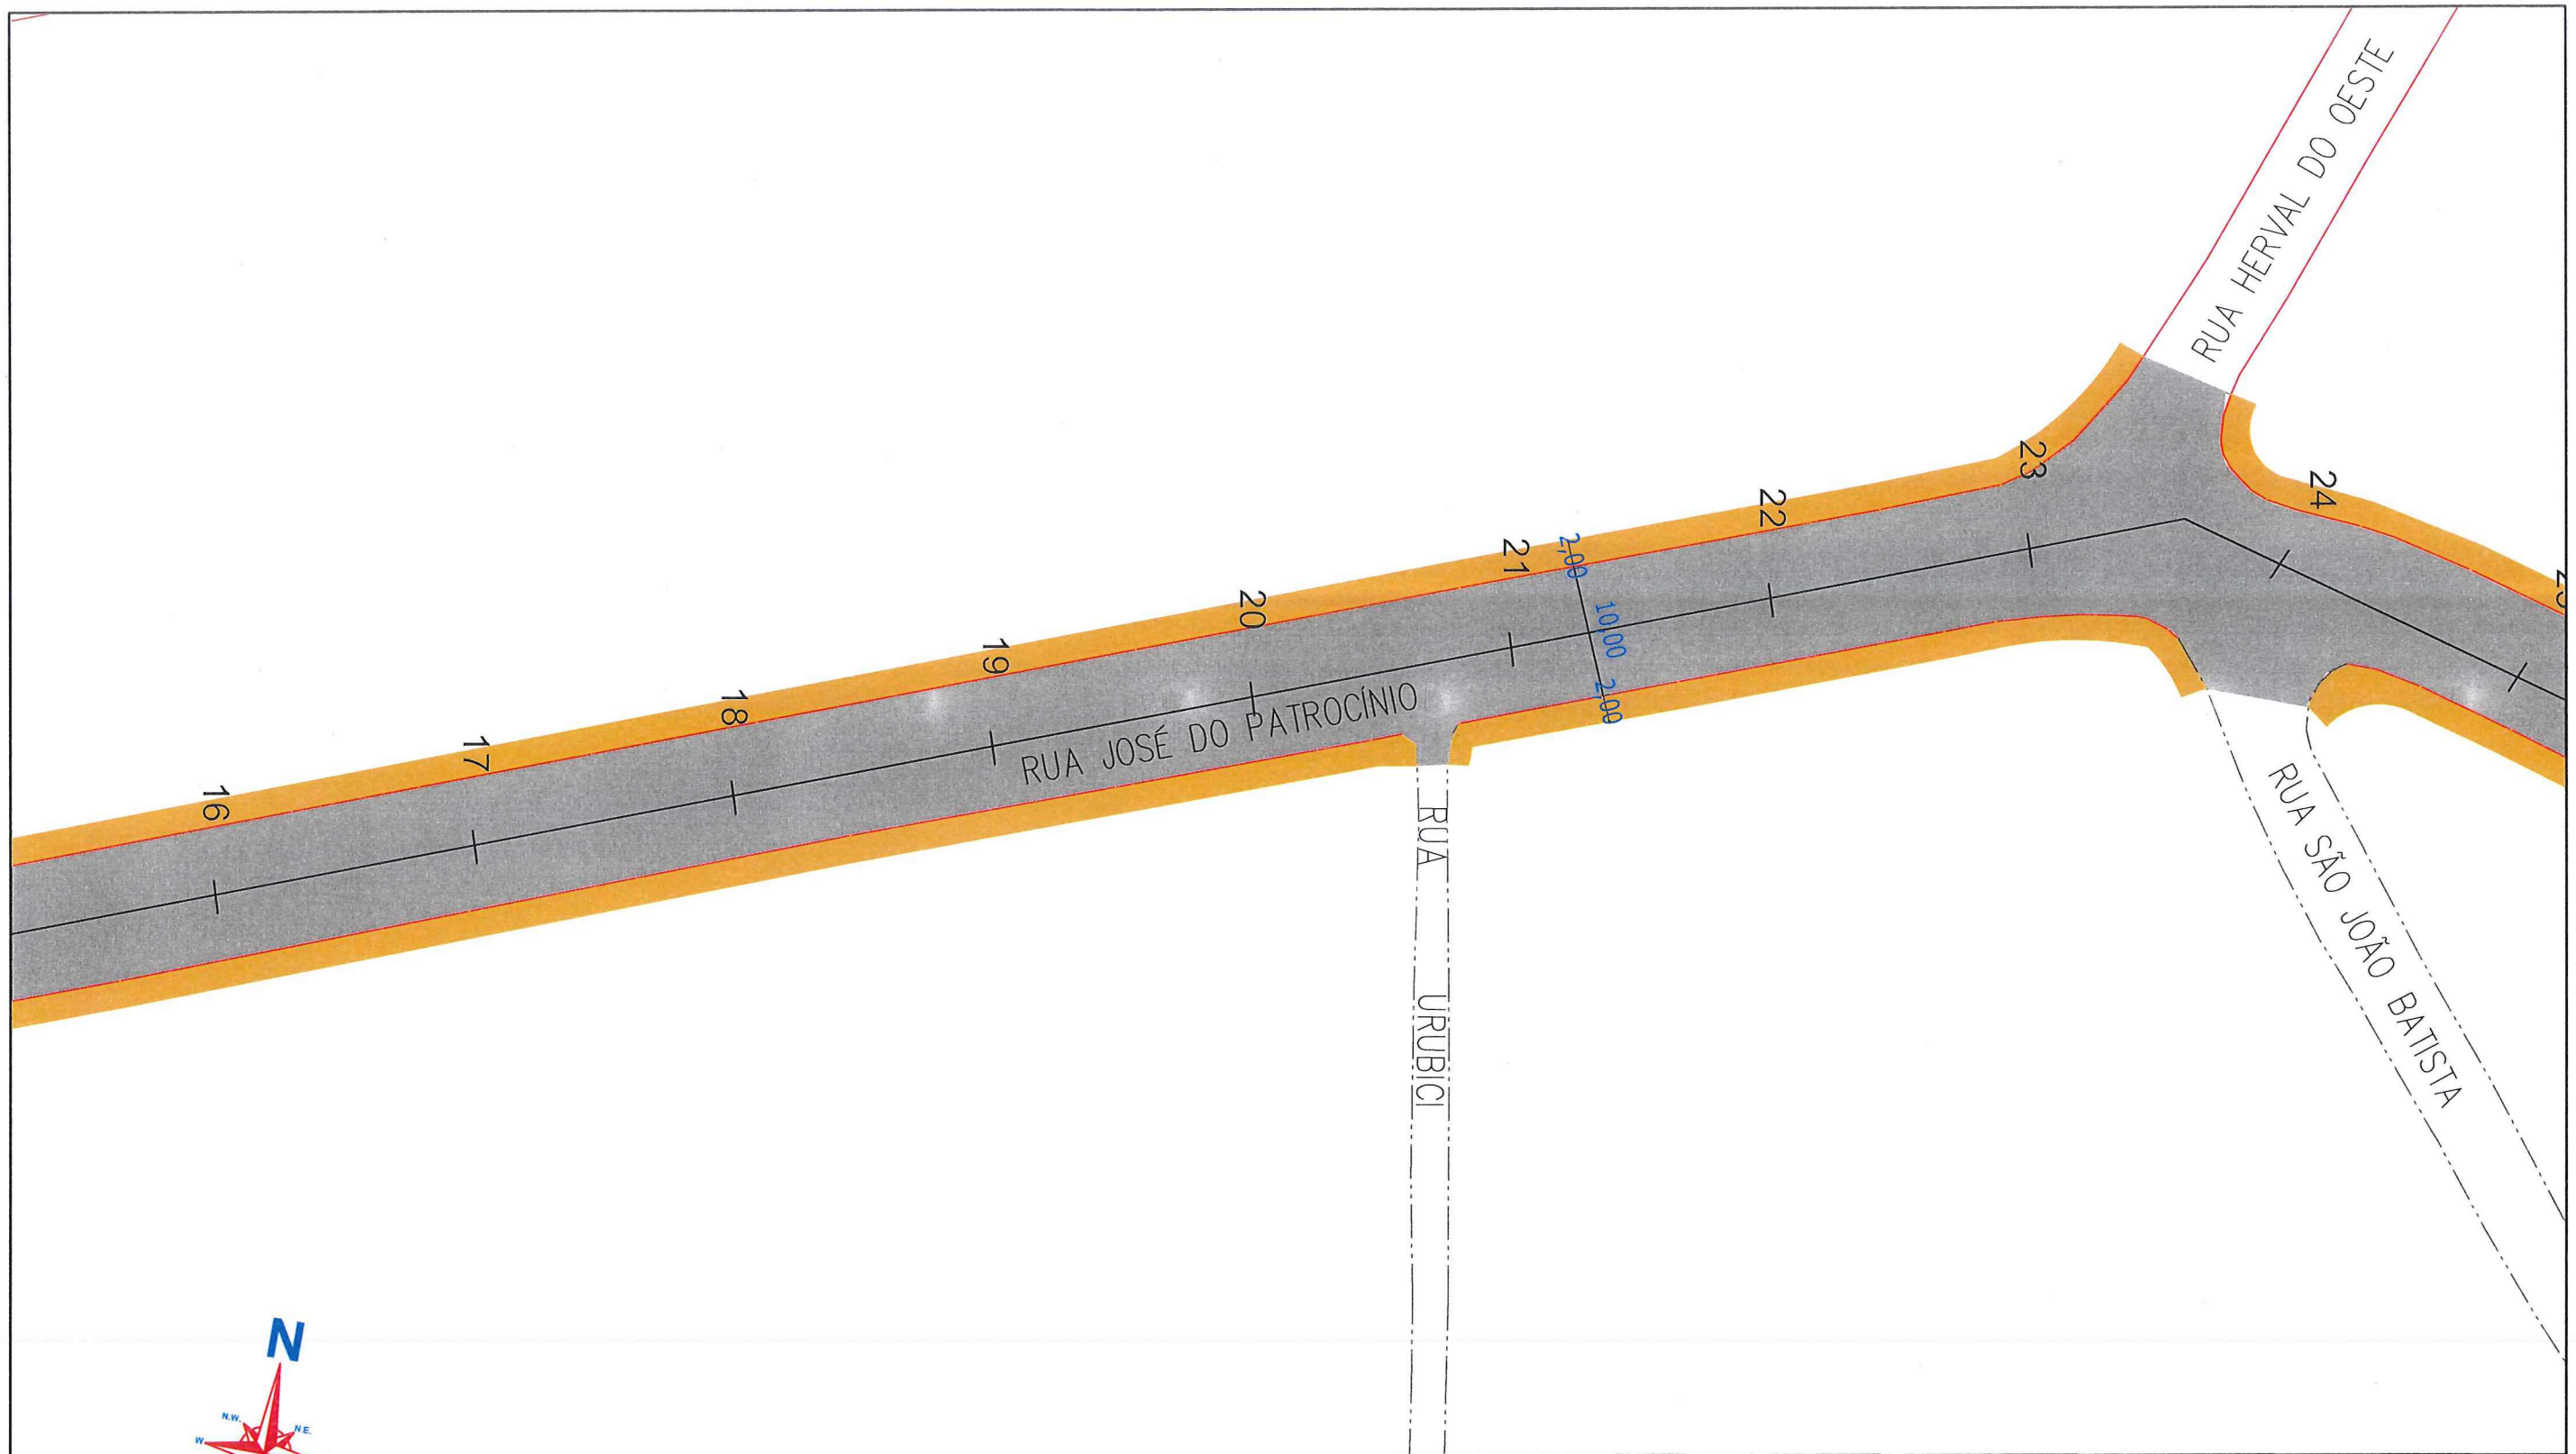

SECRETARIA DE INFRAESTRUTURA URBANA
UNIDADE DE PAVIMENTAÇÃO

LEGENDA: PASSEIO PISTA DE ROLAMENTO PASSEIO	NOTAS: 1 - ESTACAS A CADA 20,00m; 2 - ESTE DESENHO CONTÉM INFORMAÇÕES ESPECÍFICAS À FINALIDADE A QUE SE PROPÕE E NÃO DEVE SER UTILIZADO PARA OUTROS FINS SEM CONSULTA AO RESPONSÁVEL TÉCNICO;	PROJETO	Nome da Obra / Endereço:				
		GEOMÉTRICO	RUA JOSÉ DO PATROCÍNIO - BAIRRO SAGUAÇU				
		Resp. Técnico:	TRECHO: DONA FRANCISCA / ÁGUA-MARINHA				Núm. Prancha:
		Engº Civil: <u>Juliano de Sant'Anna</u> CREA: 49.431-5	Conteúdo:				03/04
		Proprietário:	PROJETO GEOMETRICO				
Engº Thales Vieira	Desenho: ÚNICO	Arq.CAD: PROJETO GEOMÉTRICO	Modificação:	Data: JUN/2018	Escala: S/ESCALA		

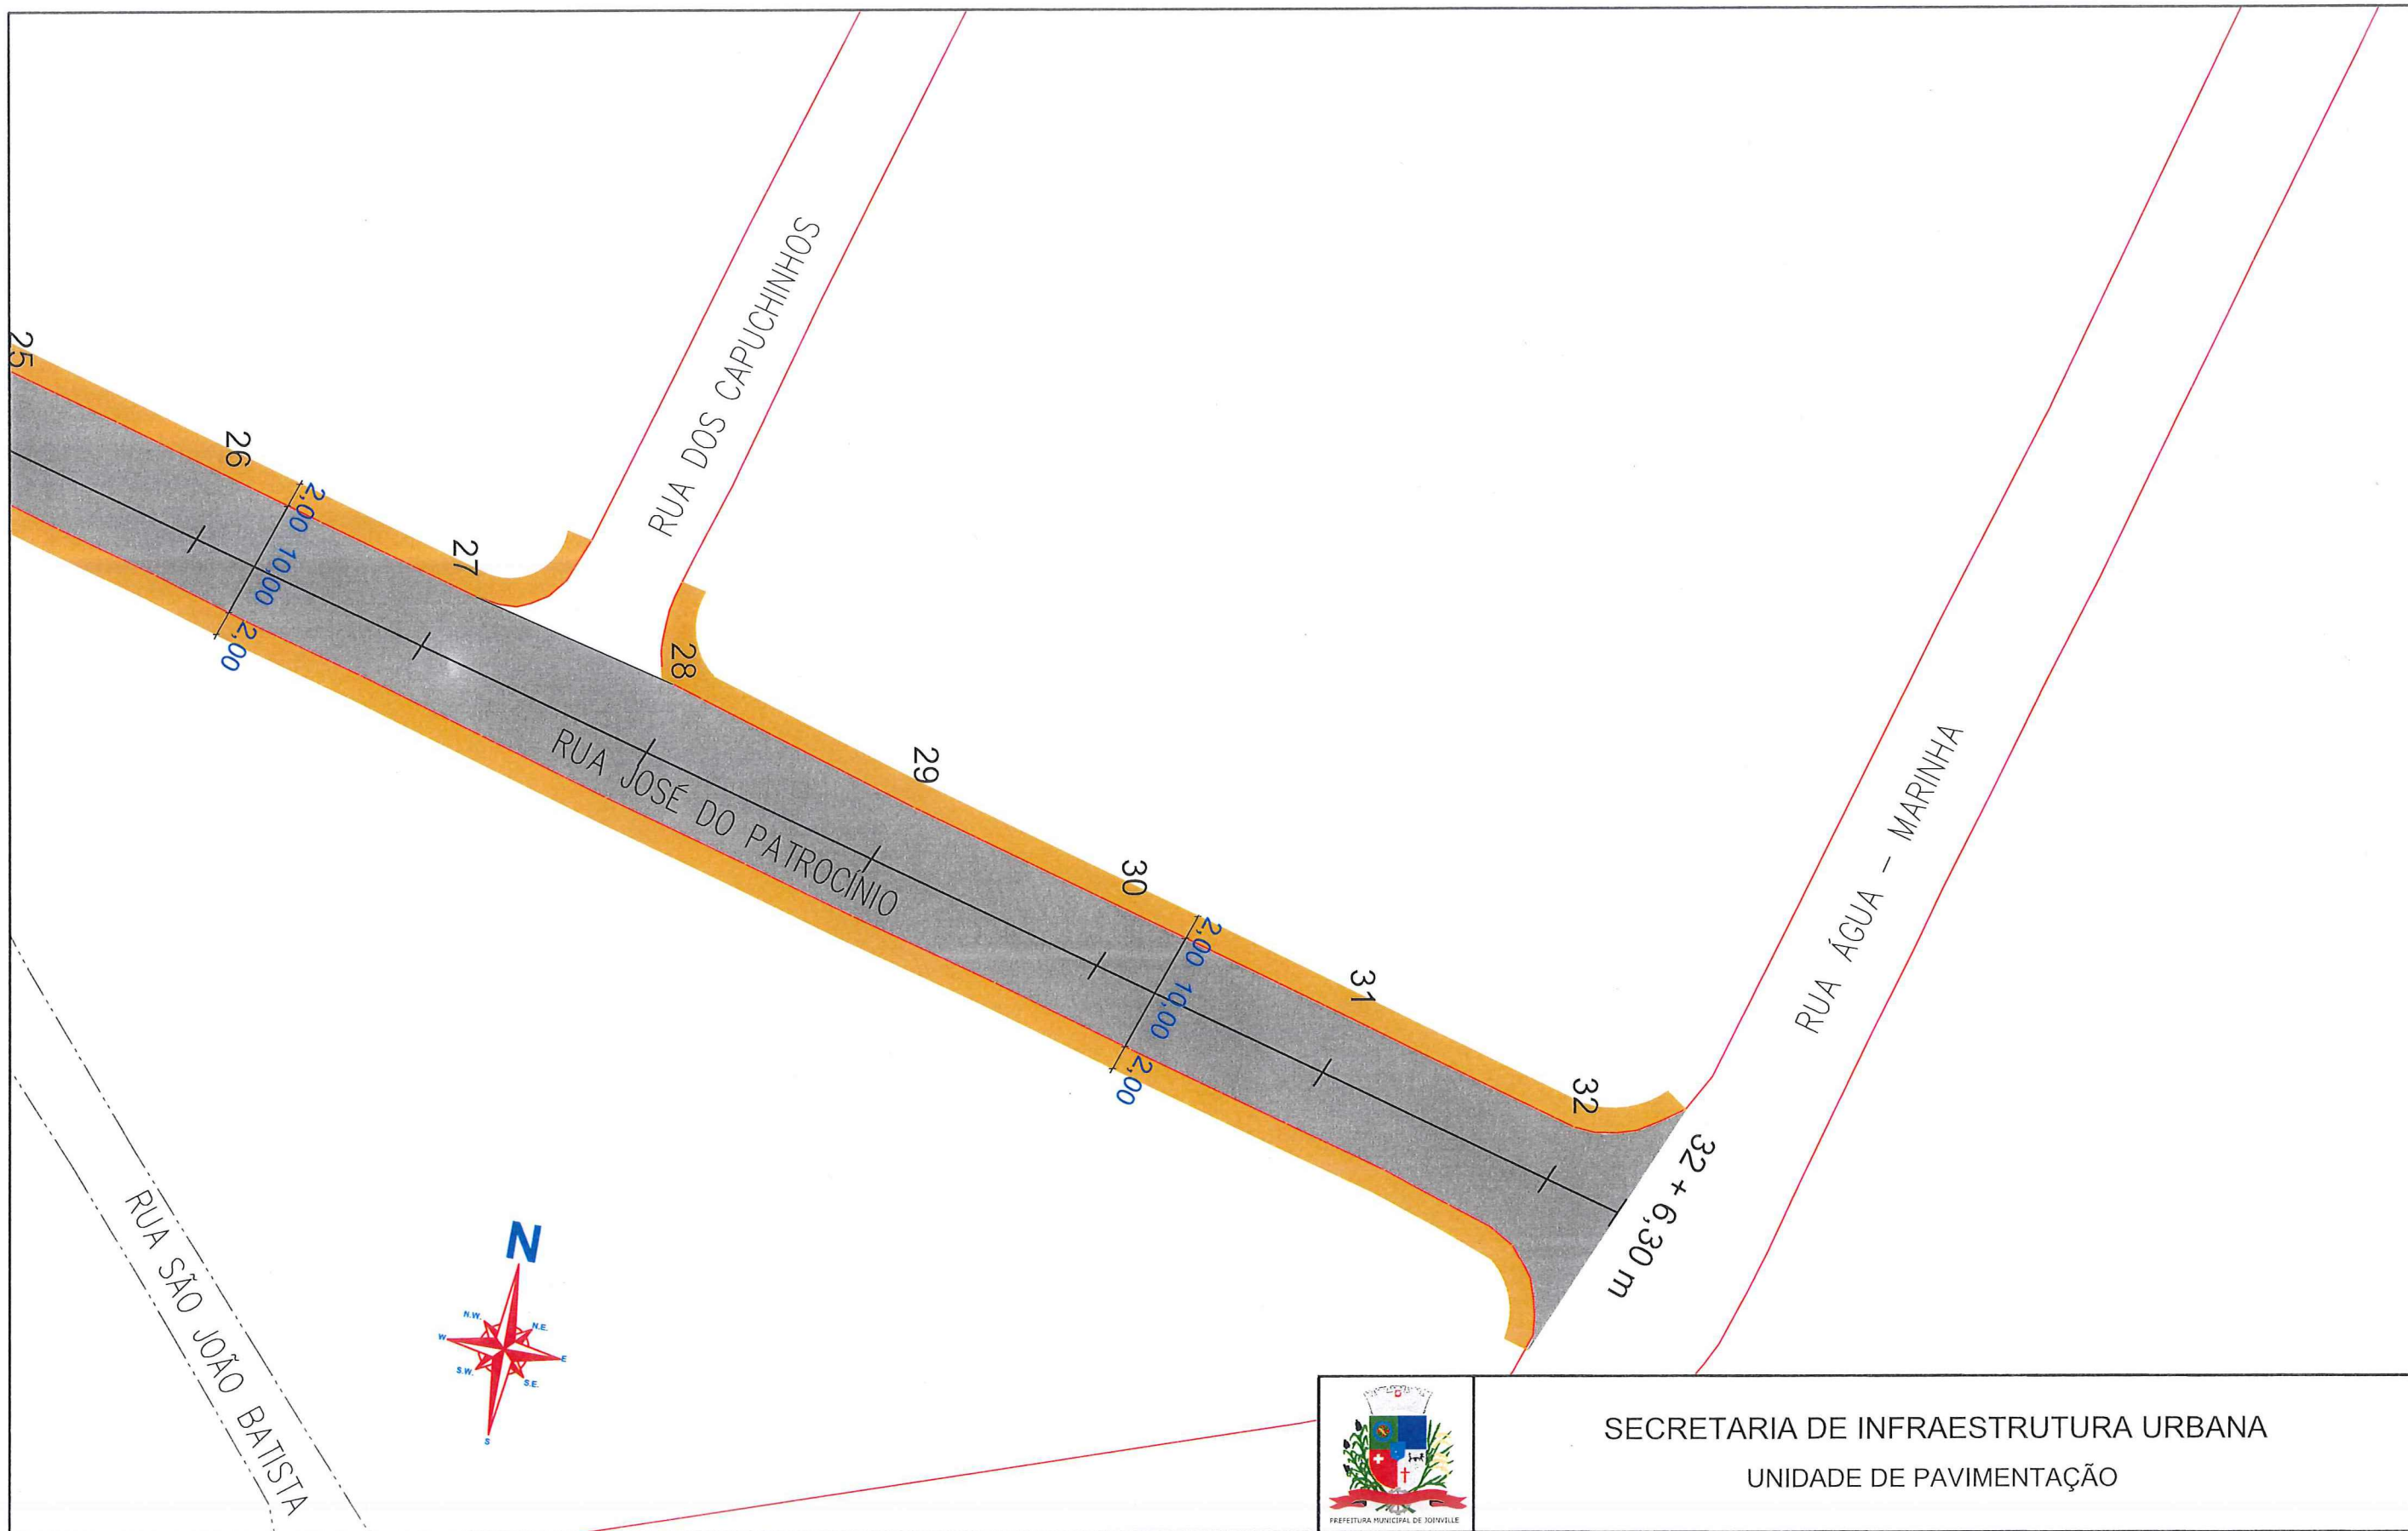

LEGENDA: PASSEIO PISTA DE ROLAMENTO PASSEIO	NOTAS: 1 - ESTACAS A CADA 20,00m; 2 - ESTE DESENHO CONTÉM INFORMAÇÕES ESPECÍFICAS À FINALIDADE A QUE SE PROPÕE E NÃO DEVE SER UTILIZADO PARA OUTROS FINS SEM CONSULTA AO RESPONSÁVEL TÉCNICO;	PROJETO GEOMÉTRICO	Nome da Obra / Endereço: RUA JOSÉ DO PATROCÍNIO - BAIRRO SAGUAÇU			
		Resp. Técnico: Engº Civil: Juliano de Sant'Anna CREA: 49.431-5	TRECHO: DONA FRANCISCA / ÁGUA-MARINHA			Núm. Prancha: 04/04
		Proprietário: Engº Thales Vieira	Conteúdo: PROJETO GEOMETRICO			
		Desenho: ÚNICO	Arq.CAD: PROJETO GEOMÉTRICO	Modificação:	Data: JUN/2018	Escala: S/ESCALA




PREFEITURA MUNICIPAL DE JOINVILLE

SECRETARIA DE INFRAESTRUTURA URBANA
UNIDADE DE PAVIMENTAÇÃO



Engº Thales Vieira
Secretaria de Infraestrutura Urbana
Diretor Executivo
Matr. 49.806


REQUALIFICAÇÃO

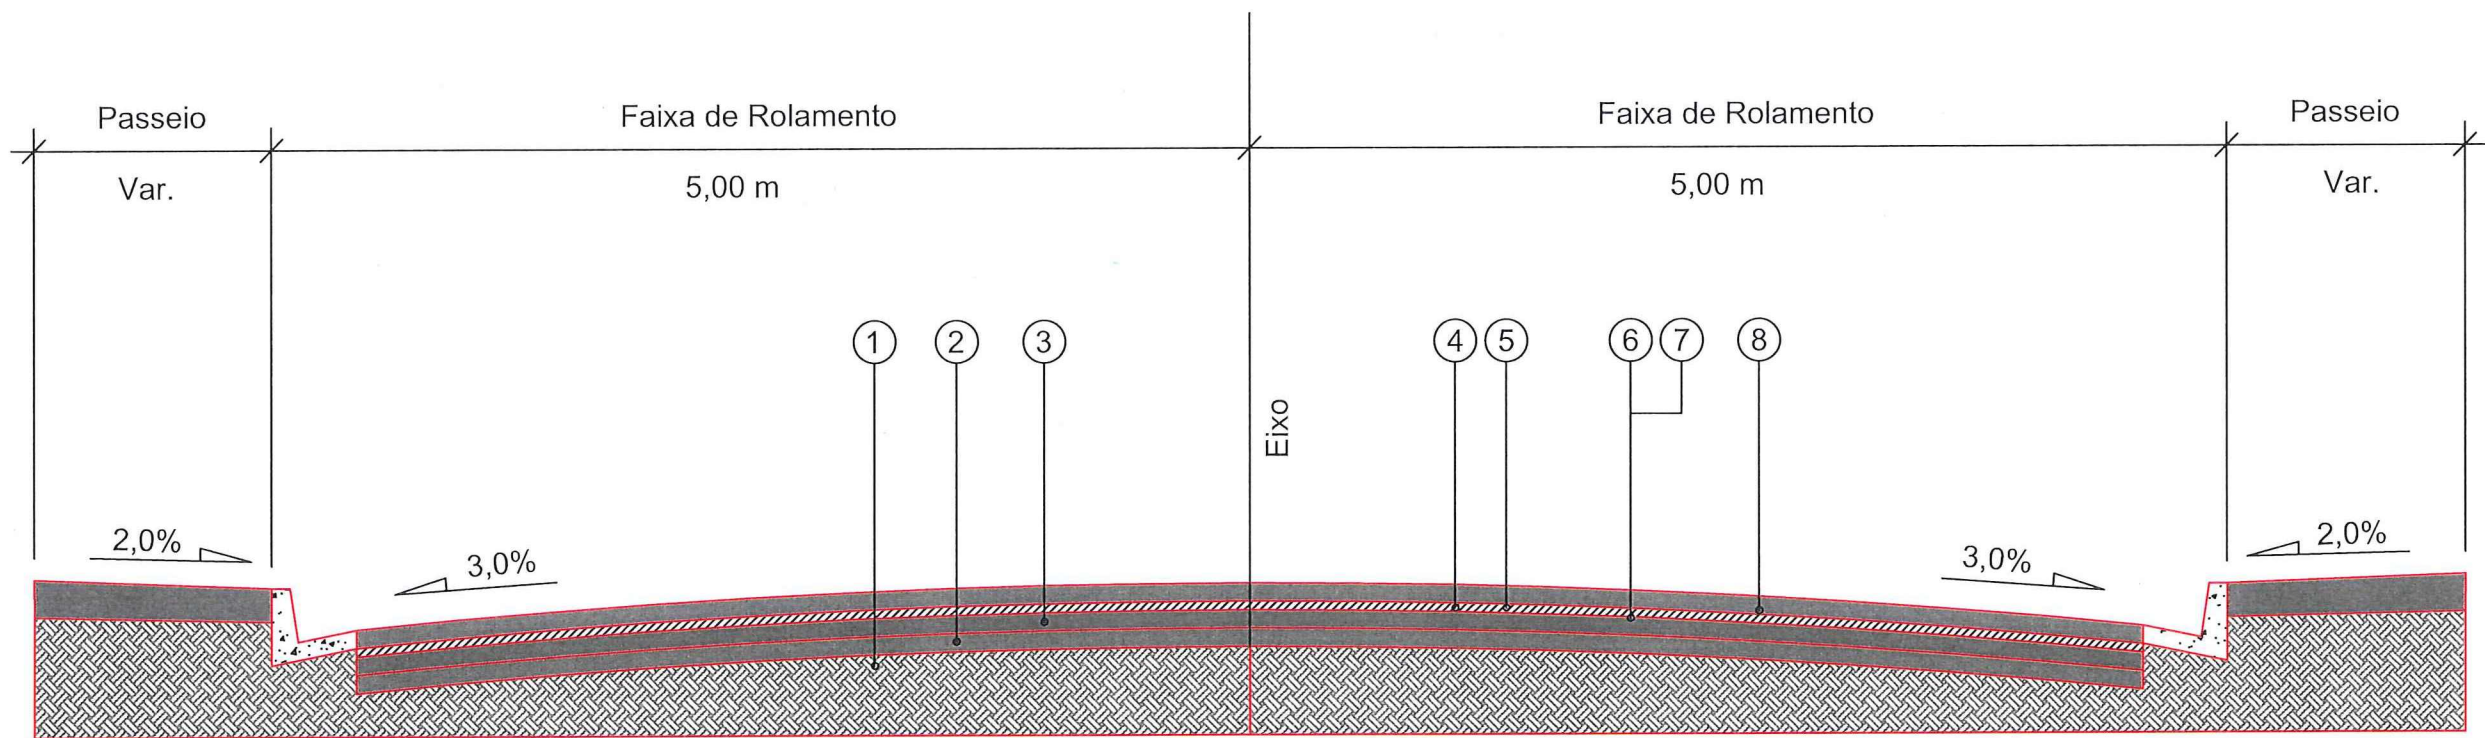



- 1 - Subleito Existente
- 2 - Sub-base Existente
- 3 - Base Existente
- 4 - Revestimento Existente espessura média = 5,00 cm
- 5 - Fresagem Total do Revestimento Existente = 5,00 cm
- 6 - Imprimação com CM-30
- 7 - Pintura de Ligação - RR - 1C
- 8 - CAUQ - Concreto Asfáltico Usinado a Quente faixa "C" = 5,00 cm

Extensão = 646,30 m
Área = 6.723,00 m²

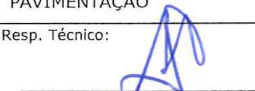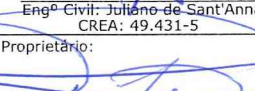 PREFEITURA MUNICIPAL DE JOINVILLE		SECRETARIA DE INFRAESTRUTURA URBANA UNIDADE DE PAVIMENTAÇÃO			
PROJETO PAVIMENTAÇÃO		Nome da Obra / Endereço: RUA JOSE DO PATROCINIO - BAIRRO SAGUAÇU			
Resp. Técnico:  Eng. Civil: Juliano de Sant'Anna CREA: 49.431-5		TRECHO: DONA FRANCISCA / AGUA MARINHA			Núm. Prancha:
Proprietário:  Eng. Thales Vieira Secretaria de Infraestrutura Urbana Diretor Executivo Matr. 49.806		Conteúdo: PROJETO PAVIMENTAÇÃO			01/01
Desenho: ÚNICO		Arq.CAD: PROJETO PAVIMENTAÇÃO	Modificação:	Data: JULHO/2018	Escala: S/ESCALA

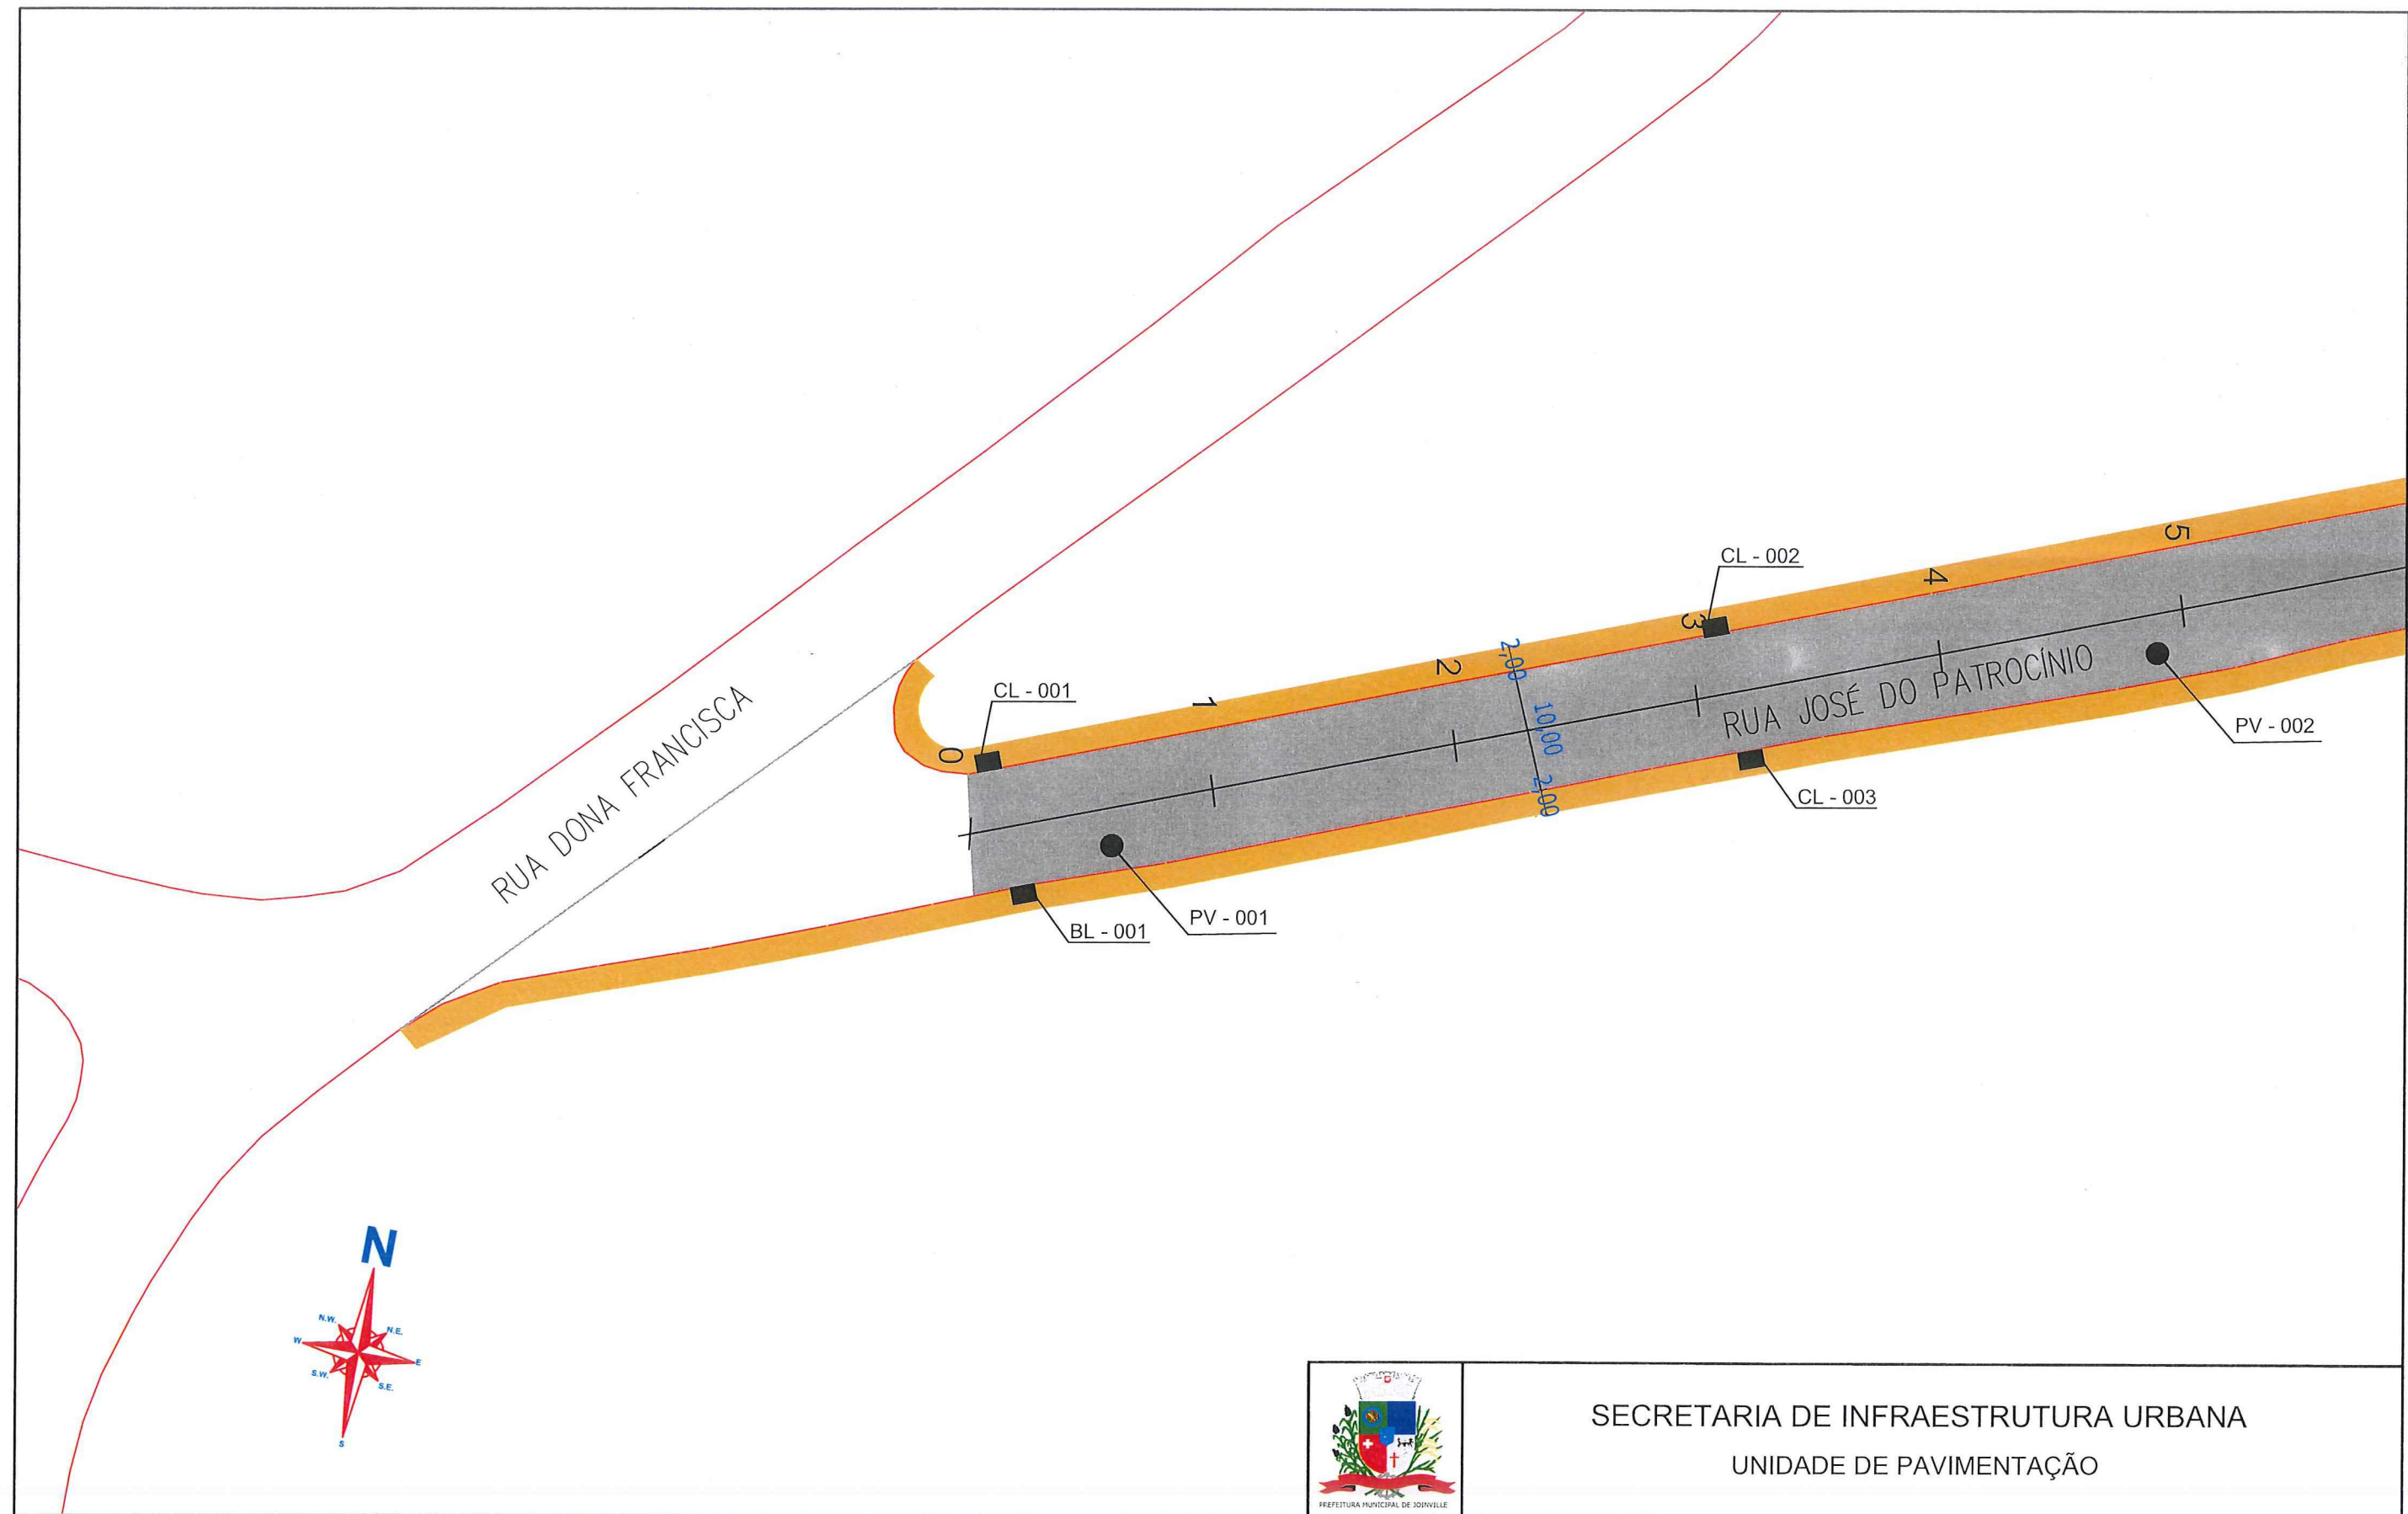

LEGENDA: PASSEIO PISTA DE ROLAMENTO PASSEIO	NOTAS: 1 - ESTACAS A CADA 20,00m; 2 - ESTE DESENHO CONTEM INFORMAÇÕES ESPECÍFICAS À FINALIDADE A QUE SE PROPÕE E NÃO DEVE SER UTILIZADO PARA OUTROS FINS SEM CONSULTA AO RESPONSÁVEL TÉCNICO;	PROJETO GEOMÉTRICO	Nome da Obra / Endereço: RUA JOSÉ DO PATROCÍNIO - BAIRRO SAGUAÇU		Núm. Prancha: 01/04	
		Resp. Técnico: Engº Civil: Juliano de Sant'Anna CREA: 49.431-5 Proprietário: Engº Arnaldo Vieira Secretaria de Infraestrutura Urbana Diretor Executivo Matr. 49.806	TRECHO: DONA FRANCISCA / ÁGUA-MARINHA Conteúdo: PROJETO DRENAGEM			
		Desenho: ÚNICO	Arq.CAD: PROJETO GEOMÉTRICO	Modificação:	Data: JUN/2018	Escala: S/ESCALA

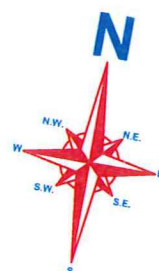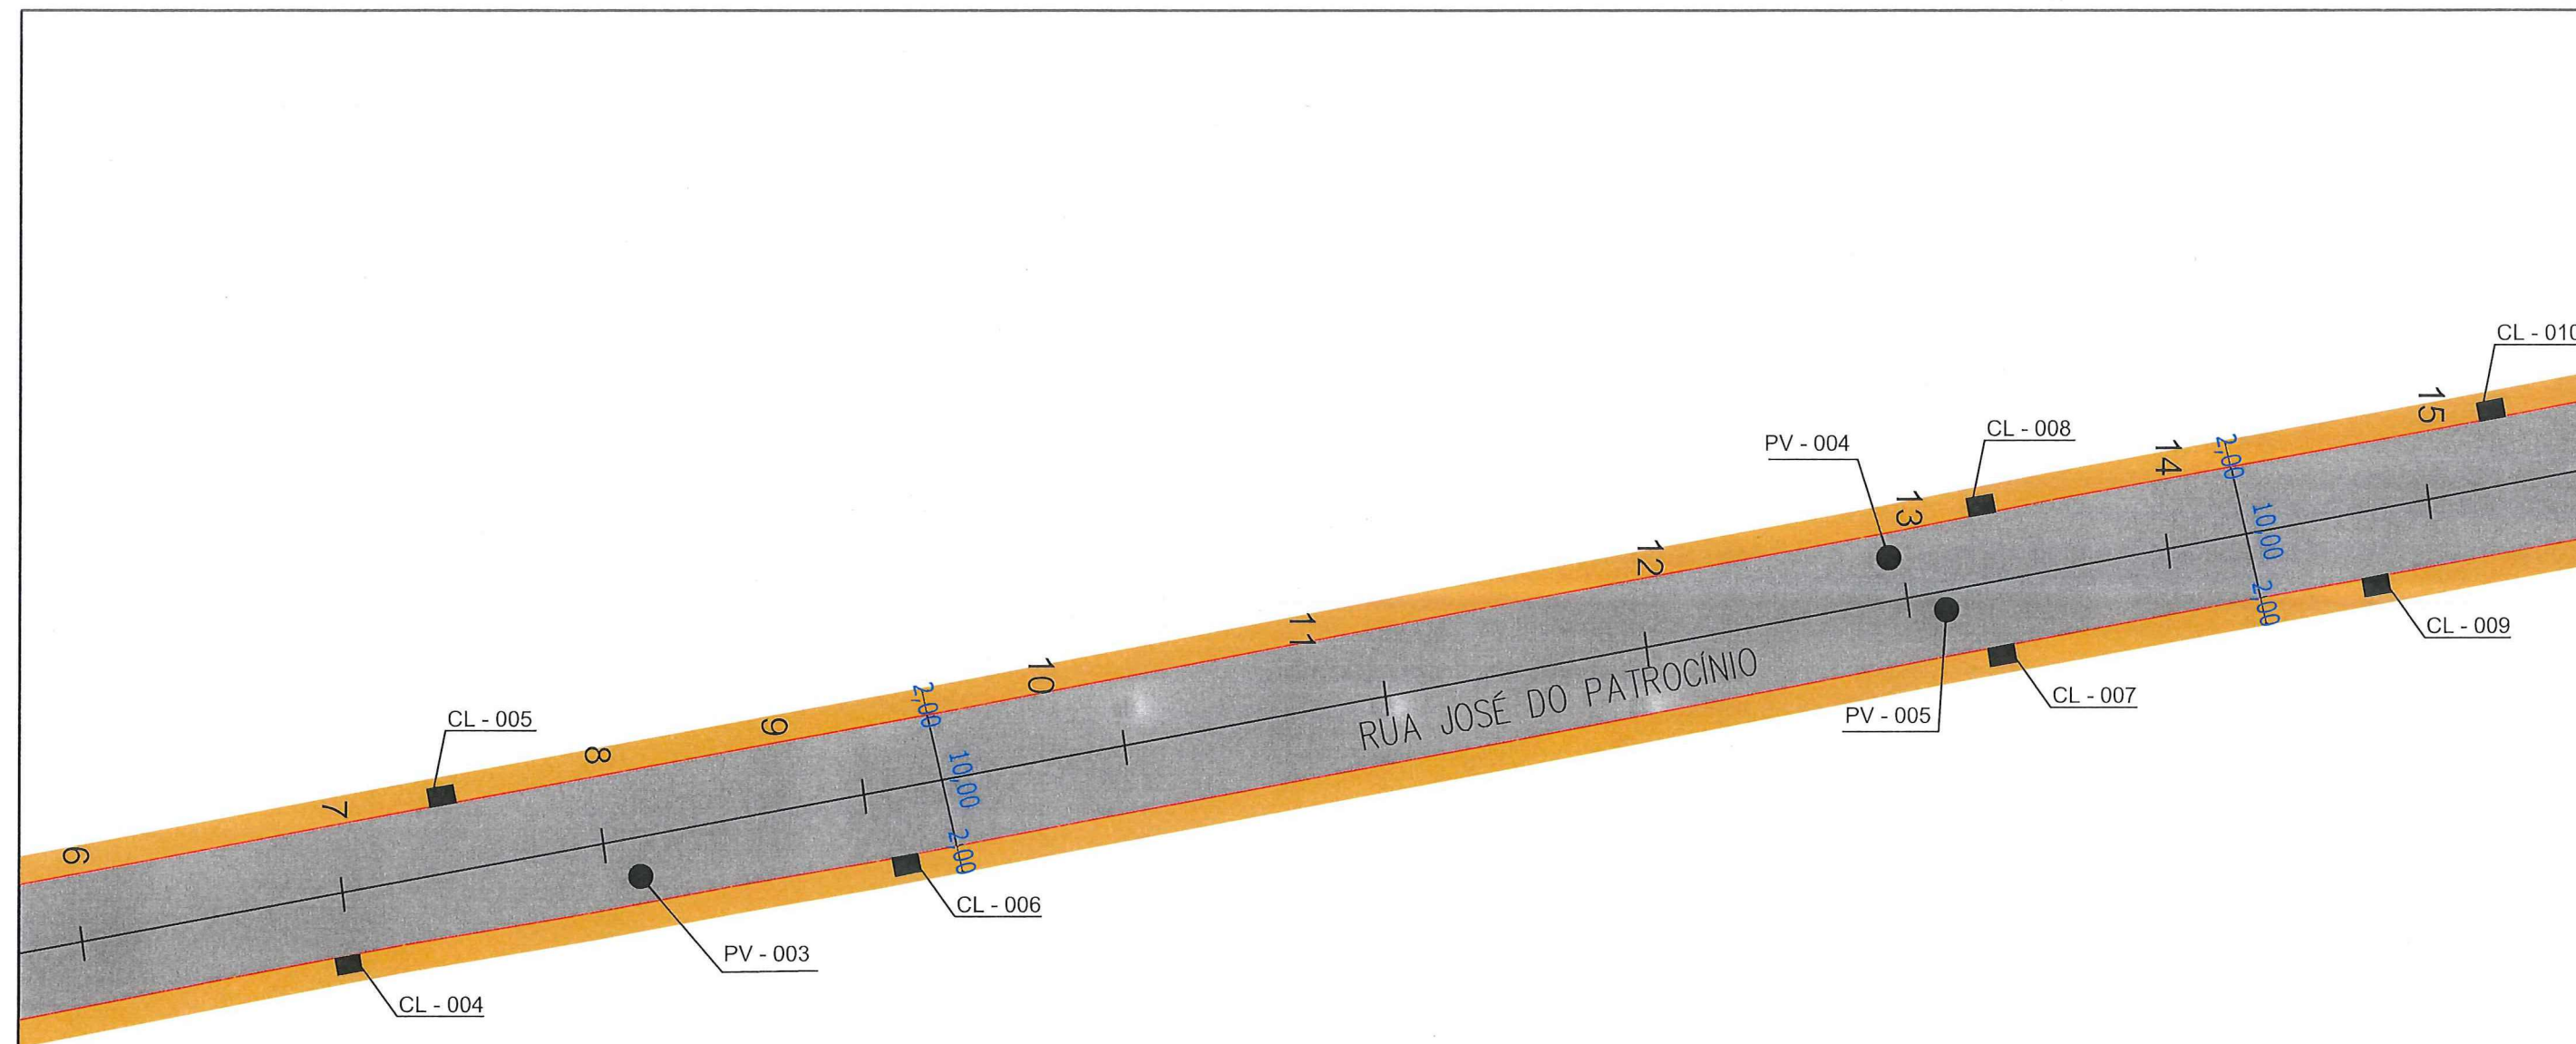

SECRETARIA DE INFRAESTRUTURA URBANA
UNIDADE DE PAVIMENTAÇÃO

LEGENDA:



NOTAS:

1 - ESTACAS A CADA 20,00m;
2 - ESTE DESENHO CONTEM INFORMAÇÕES ESPECÍFICAS À FINALIDADE A QUE SE PROPÕE E NÃO DEVE SER UTILIZADO PARA OUTROS FINS SEM CONSULTA AO RESPONSÁVEL TÉCNICO;

PROJETO
GEOMÉTRICO

Resp. Técnico:

Engº Civil: Juliano de Sant'Anna
CREA: 49.431-5

Proprietário:

Engº Thalles Vieira
Secretaria de Infraestrutura Urbana
Diretor Executivo
Matr. 49.806

Nome da Obra / Endereço:

RUA JOSÉ DO PATROCÍNIO - BAIRRO SAGUAÇU

TRECHO: DONA FRANCISCA / ÁGUA-MARINHA

Conteúdo:

PROJETO DRENAGEM

Desenho:

ÚNICO

Arq.CAD:

PROJETO GEOMÉTRICO

Modificação:

Data:



JUN/2018

Núm. Prancha:

02/04

Escala:

S/ESCALA

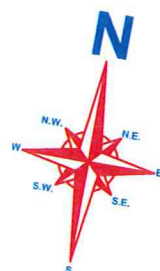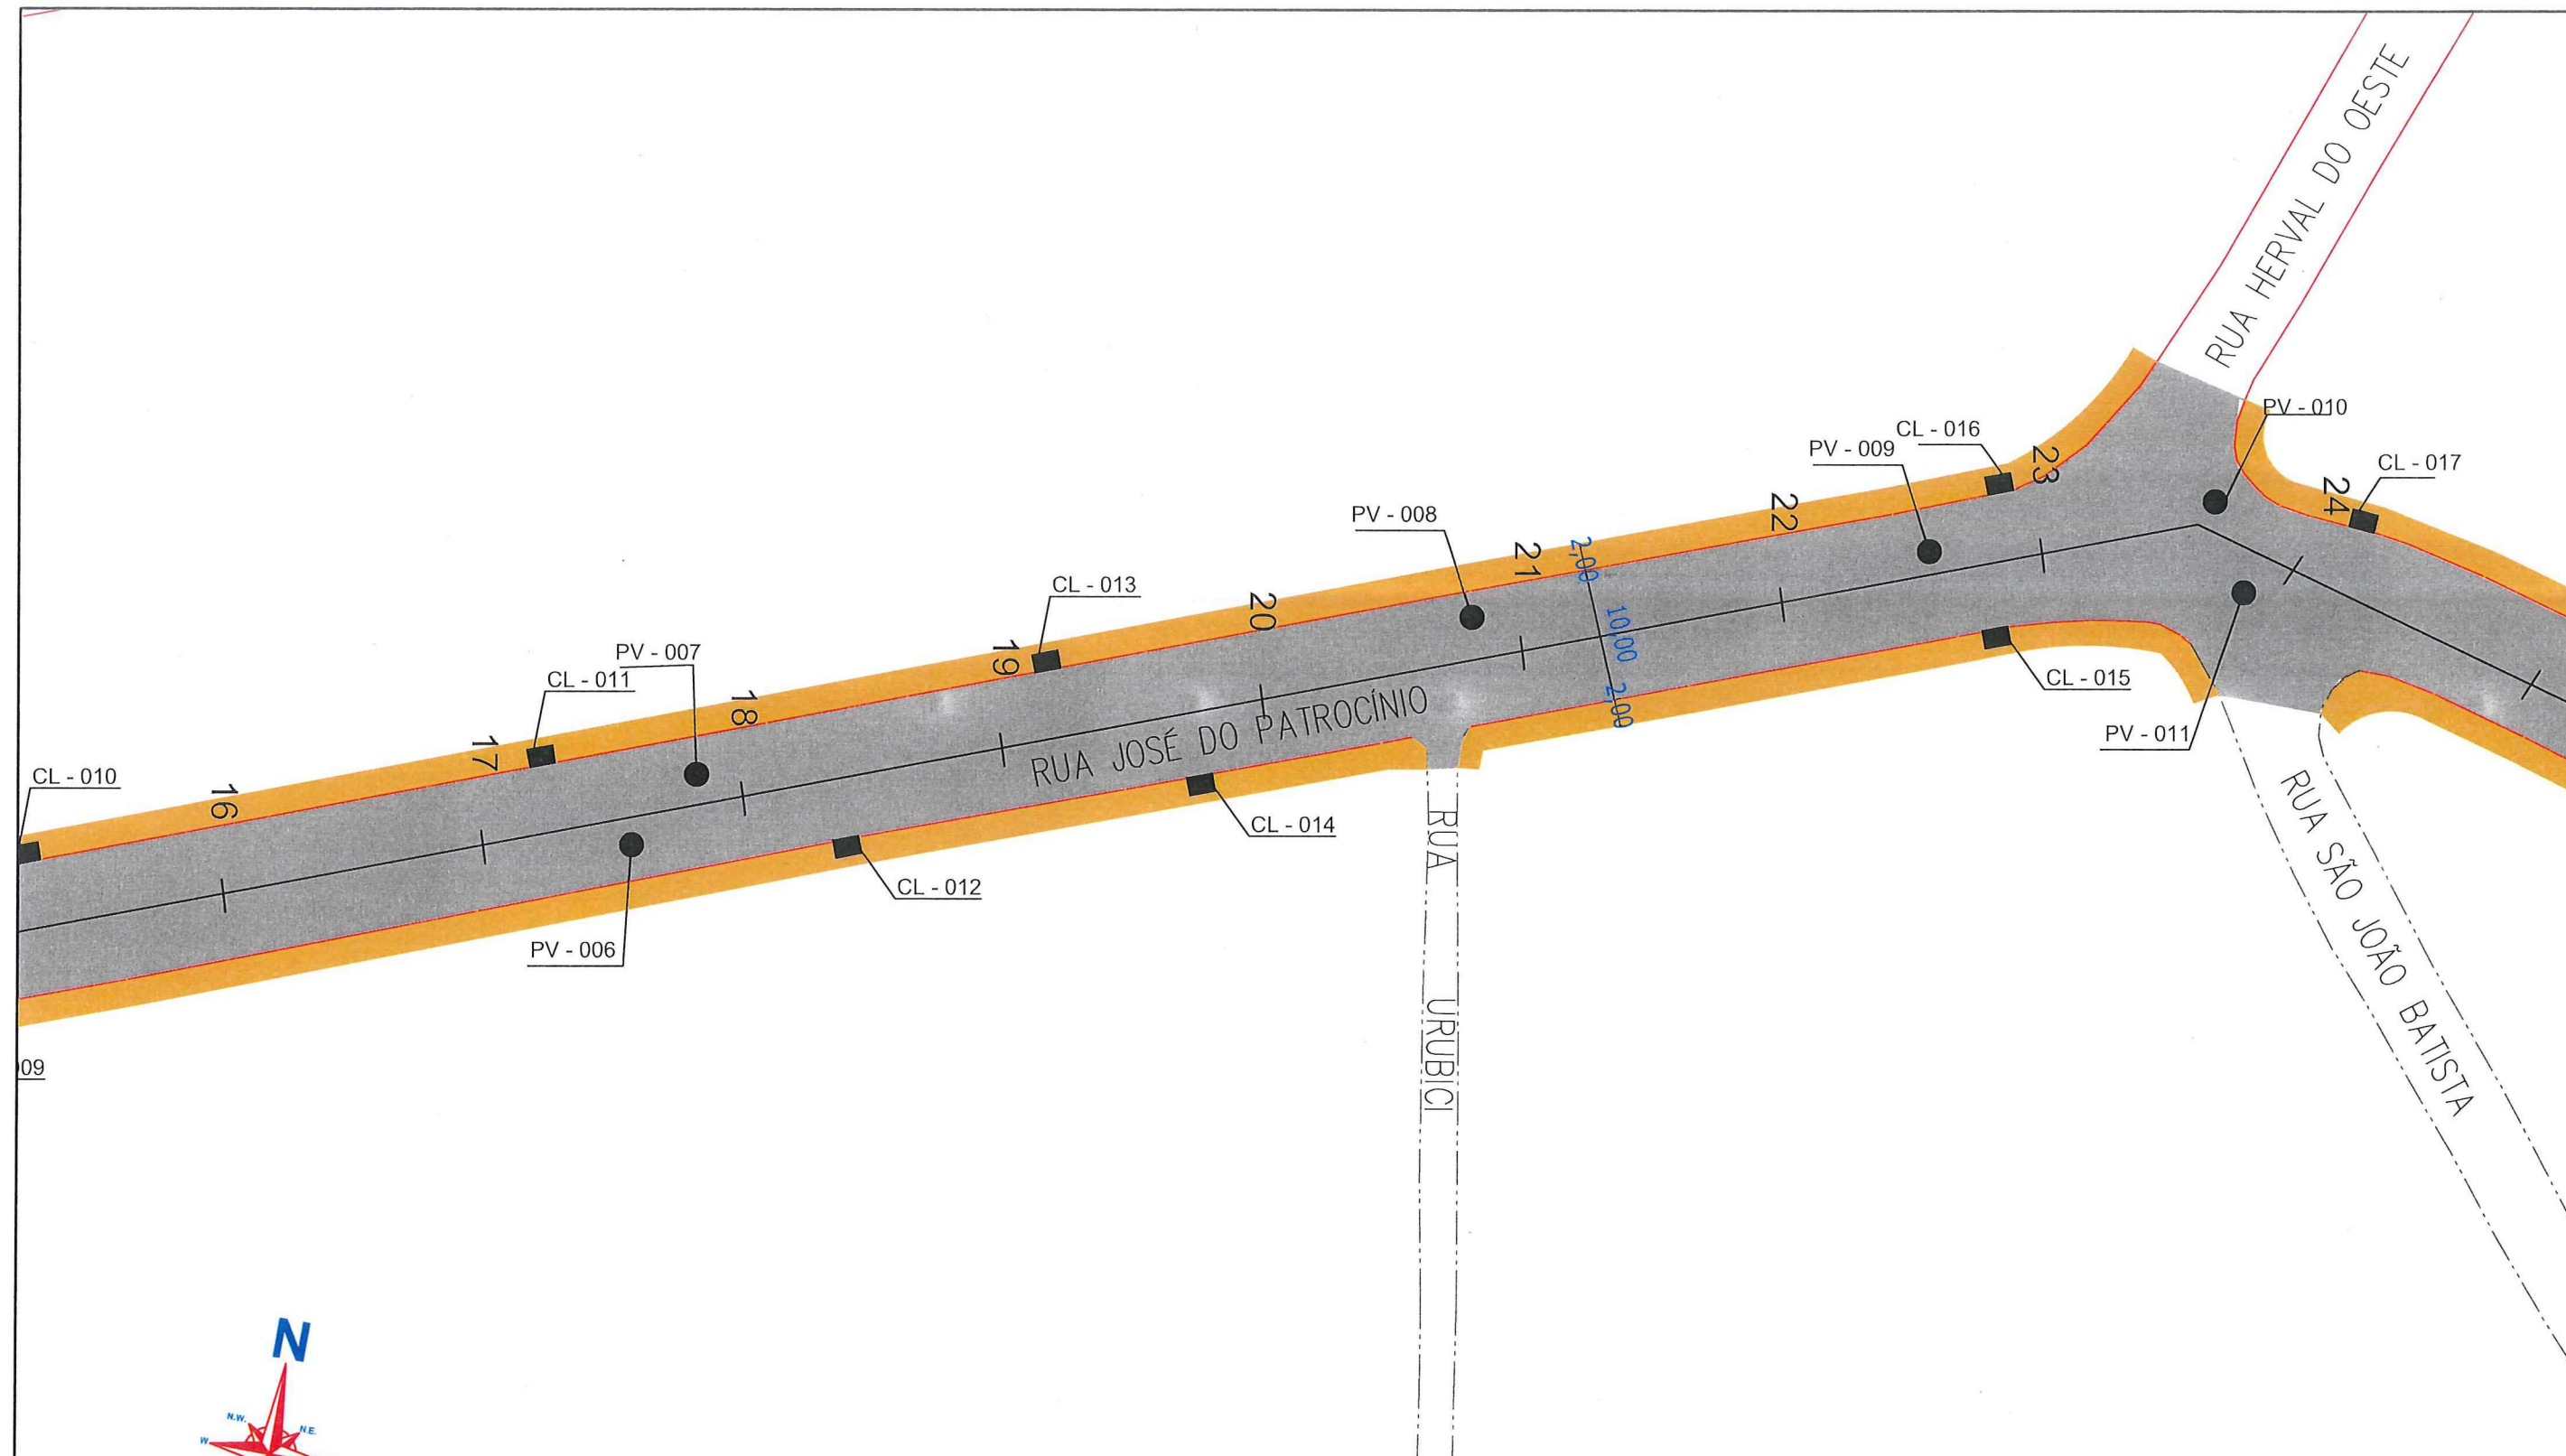

SECRETARIA DE INFRAESTRUTURA URBANA
UNIDADE DE PAVIMENTAÇÃO

LEGENDA:



NOTAS:

- 1 - ESTACAS A CADA 20,00m;
- 2 - ESTE DESENHO CONTEM INFORMAÇÕES ESPECÍFICAS À FINALIDADE A QUE SE PROPÕE E NÃO DEVE SER UTILIZADO PARA OUTROS FINS SEM CONSULTA AO RESPONSÁVEL TÉCNICO;

PROJETO
GEOMÉTRICO

Resp. Técnico:

Engº Civil: Juliano de Sant'Anna
CREA: 49.431-5

Proprietário:

PREFEITURA MUNICIPAL DE JOINVILLE

Secretaria de Infraestrutura Urbana

Diretor Executivo

Matr. 49.806

Nome da Obra / Endereço:

RUA JOSÉ DO PATROCÍNIO - BAIRRO SAGUAÇU

TRECHO: DONA FRANCISCA / ÁGUA-MARINHA

Conteúdo:

PROJETO DRENAGEM

Desenho:

ÚNICO

Arq.CAD:

PROJETO GEOMÉTRICO

Modificação:

Data:


JUN/2018

Núm. Prancha:

03/04

Escala:

S/ESCALA

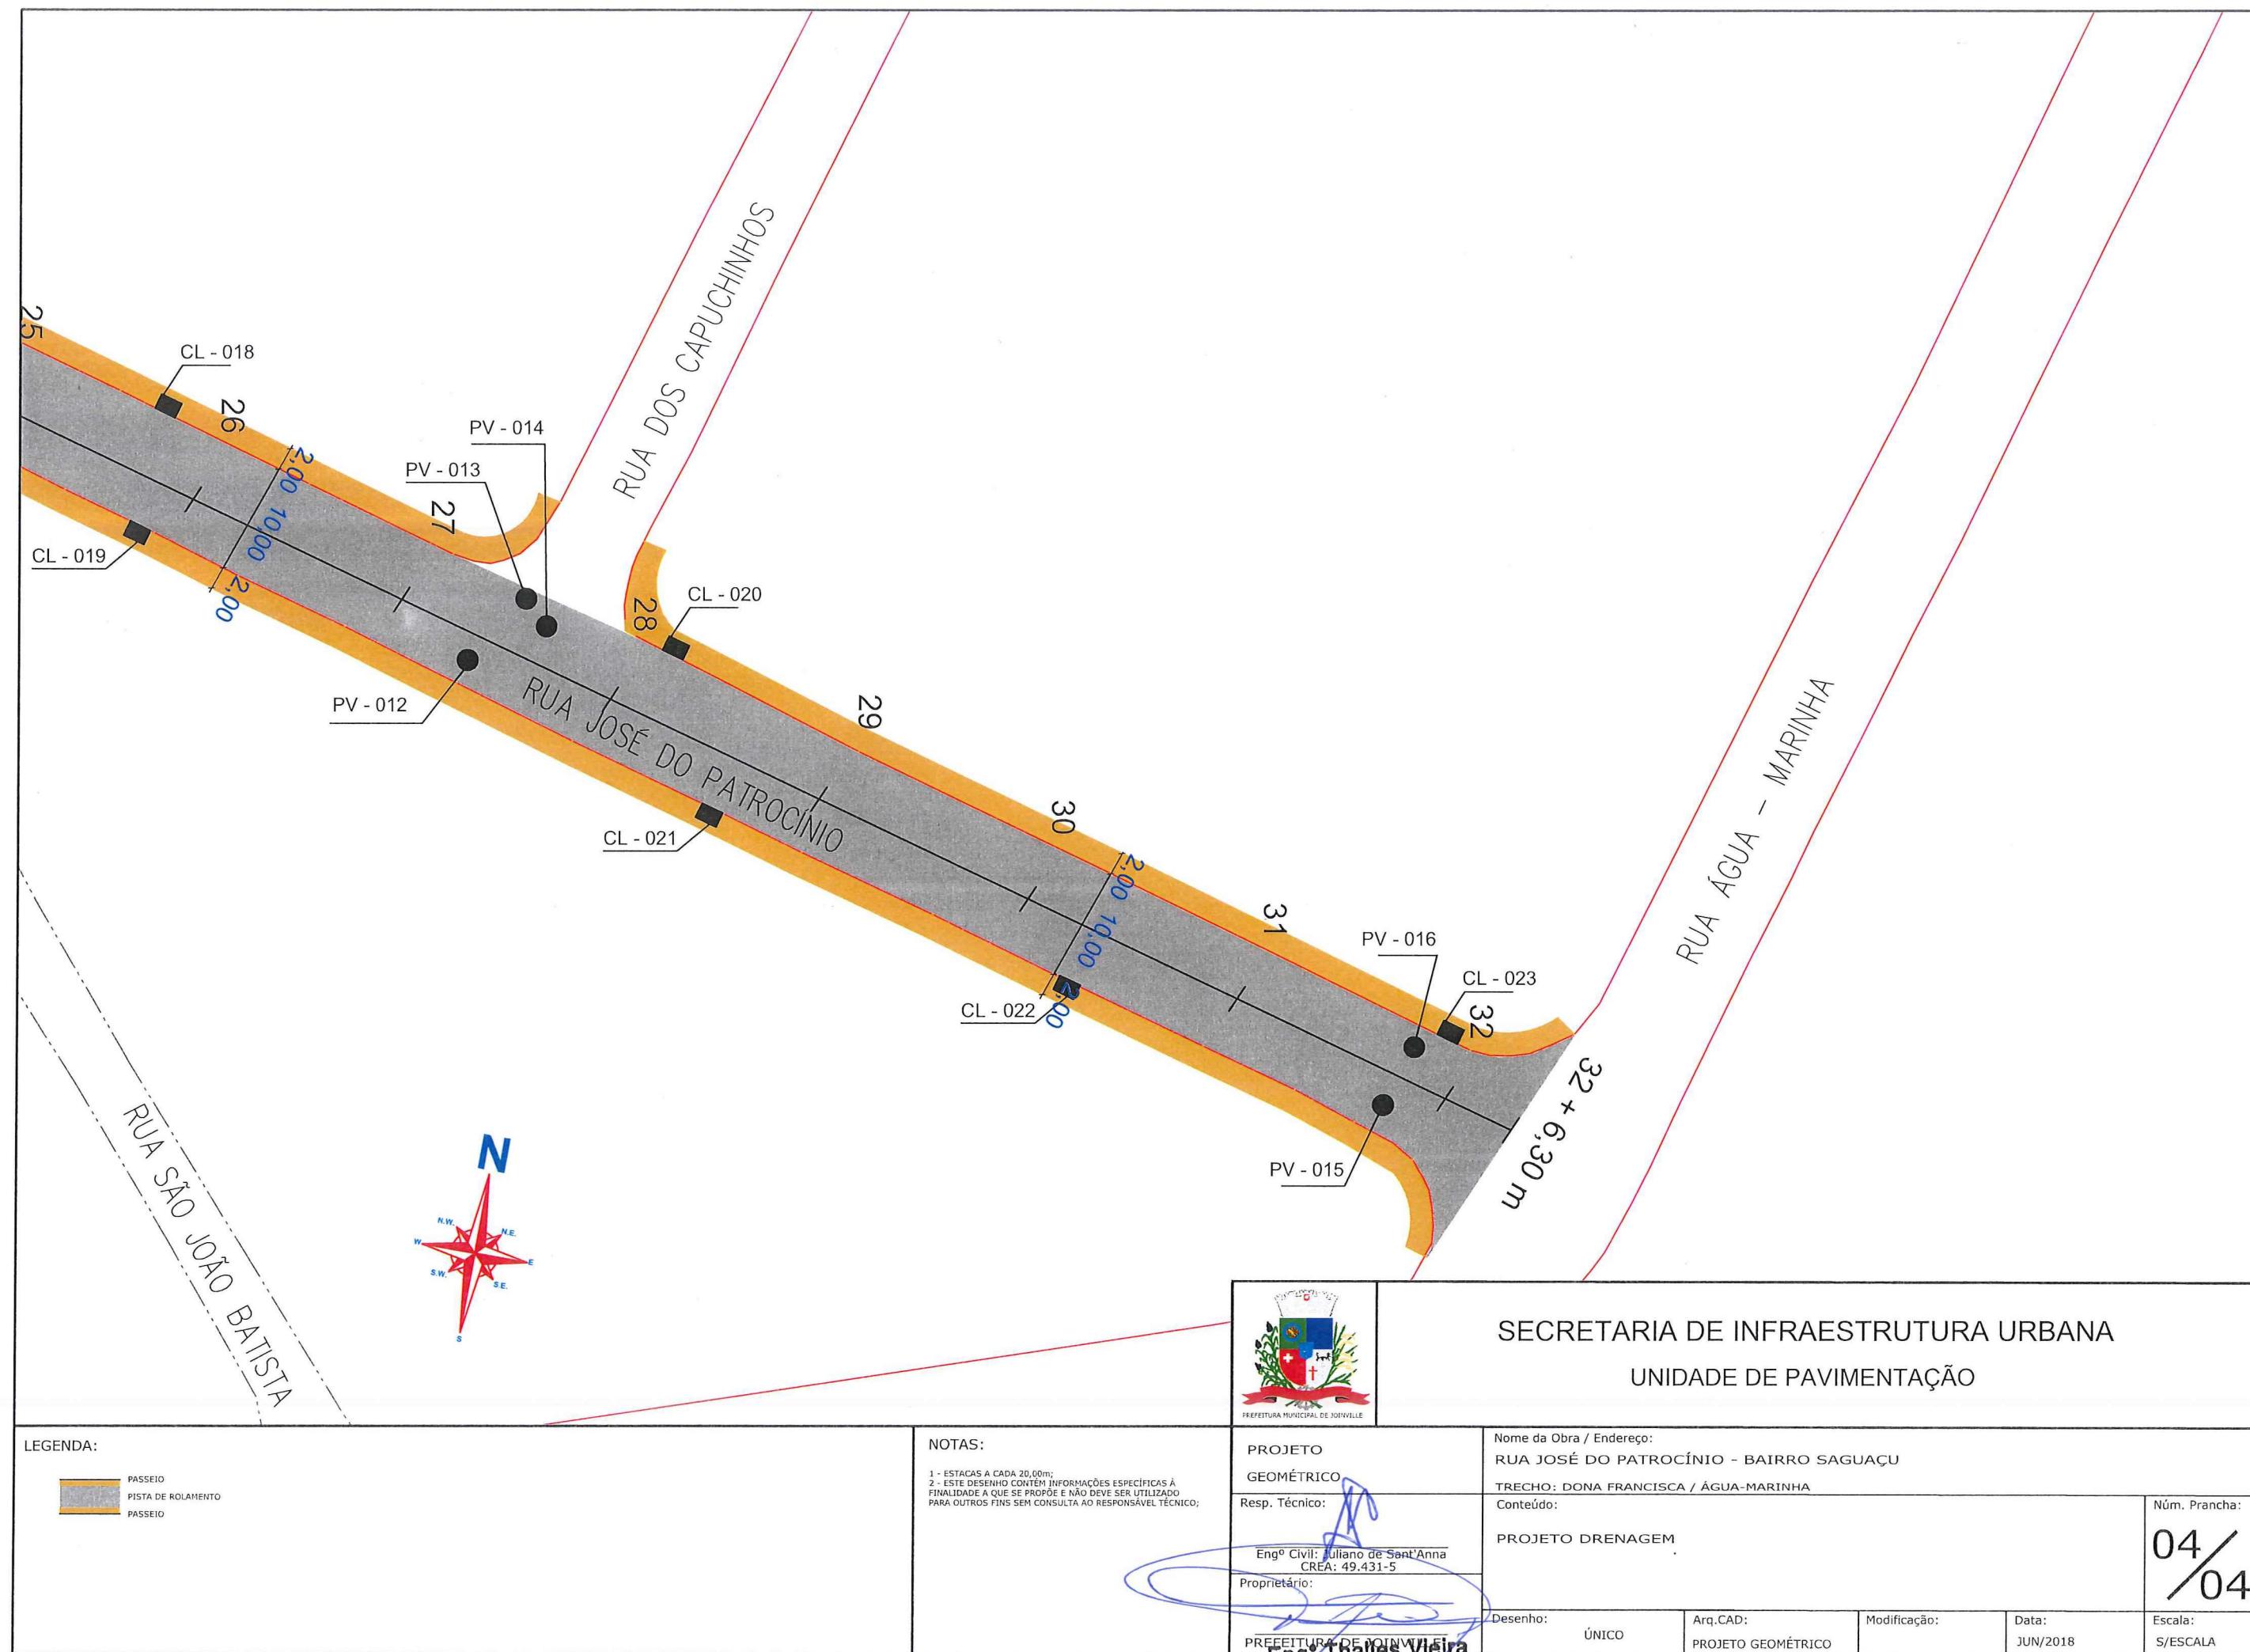

LEGENDA:

PASSEIO

PISTA DE ROLAMENTO

PASSEIO

NOTAS:

1 - ESTACAS A CADA 20,00m;
2 - ESTE DESENHO CONTÉM INFORMAÇÕES ESPECÍFICAS À FINALIDADE A QUE SE PROPÕE E NÃO DEVE SER UTILIZADO PARA OUTROS FINS SEM CONSULTA AO RESPONSÁVEL TÉCNICO;

PROJETO GEOMÉTRICO

Resp. Técnico:

Engº Civil: Juliano de Sant'Anna

CREA: 49.431-5

Proprietário:

PREFEITURA DE JOINVILLE

Eng. Thales Vieira

Nome da Obra / Endereço:

RUA JOSÉ DO PATROCÍNIO - BAIRRO SAGUAÇU

TRECHO: DONA FRANCISCA / ÁGUA-MARINHA

Conteúdo:

PROJETO DRENAGEM

Desenho:

ÚNICO

Arq. CAD:

PROJETO GEOMÉTRICO

Modificação:

Data:

JUN/2018

Escala:

S/ESCALA

Núm. Prancha:

04/04