


SECRETARIA DE INFRAESTRUTURA URBANA  
UNIDADE DE PAVIMENTAÇÃO

<b>LEGENDA:</b> 	<b>NOTAS:</b> 1 - ESTACAS A CADA 20,00m; 2 - ESTE DESENHO CONTEM INFORMAÇÕES ESPECÍFICAS À FINALIDADE A QUE SE PROPÕE E NÃO DEVE SER UTILIZADO PARA OUTROS FINS SEM CONSULTA AO RESPONSÁVEL TÉCNICO;	<b>PROJETO GEOMÉTRICO</b> Resp. Técnico: Eng.º Civil, Juliano de Sant'Anna CREA: 49.431-5 Proprietário:	Nome da Obra / Endereço: RUA CABRAL - BAIRRO SAGUAÇU TRECHO: BRASIL / TURVO		Núm. Prancha: <b>01/02</b> Escala: S/ESCALA
		Desenho: ÚNICO Arq. CAD: PROJETO GEOMÉTRICO Modificação: Data: JUN/2018	PROJETO GEOMÉTRICO		

Eng.º Thales Vieira  
 Secretária de Infraestrutura Urbana  
 Diretor Executivo  
 Fone: 49.806

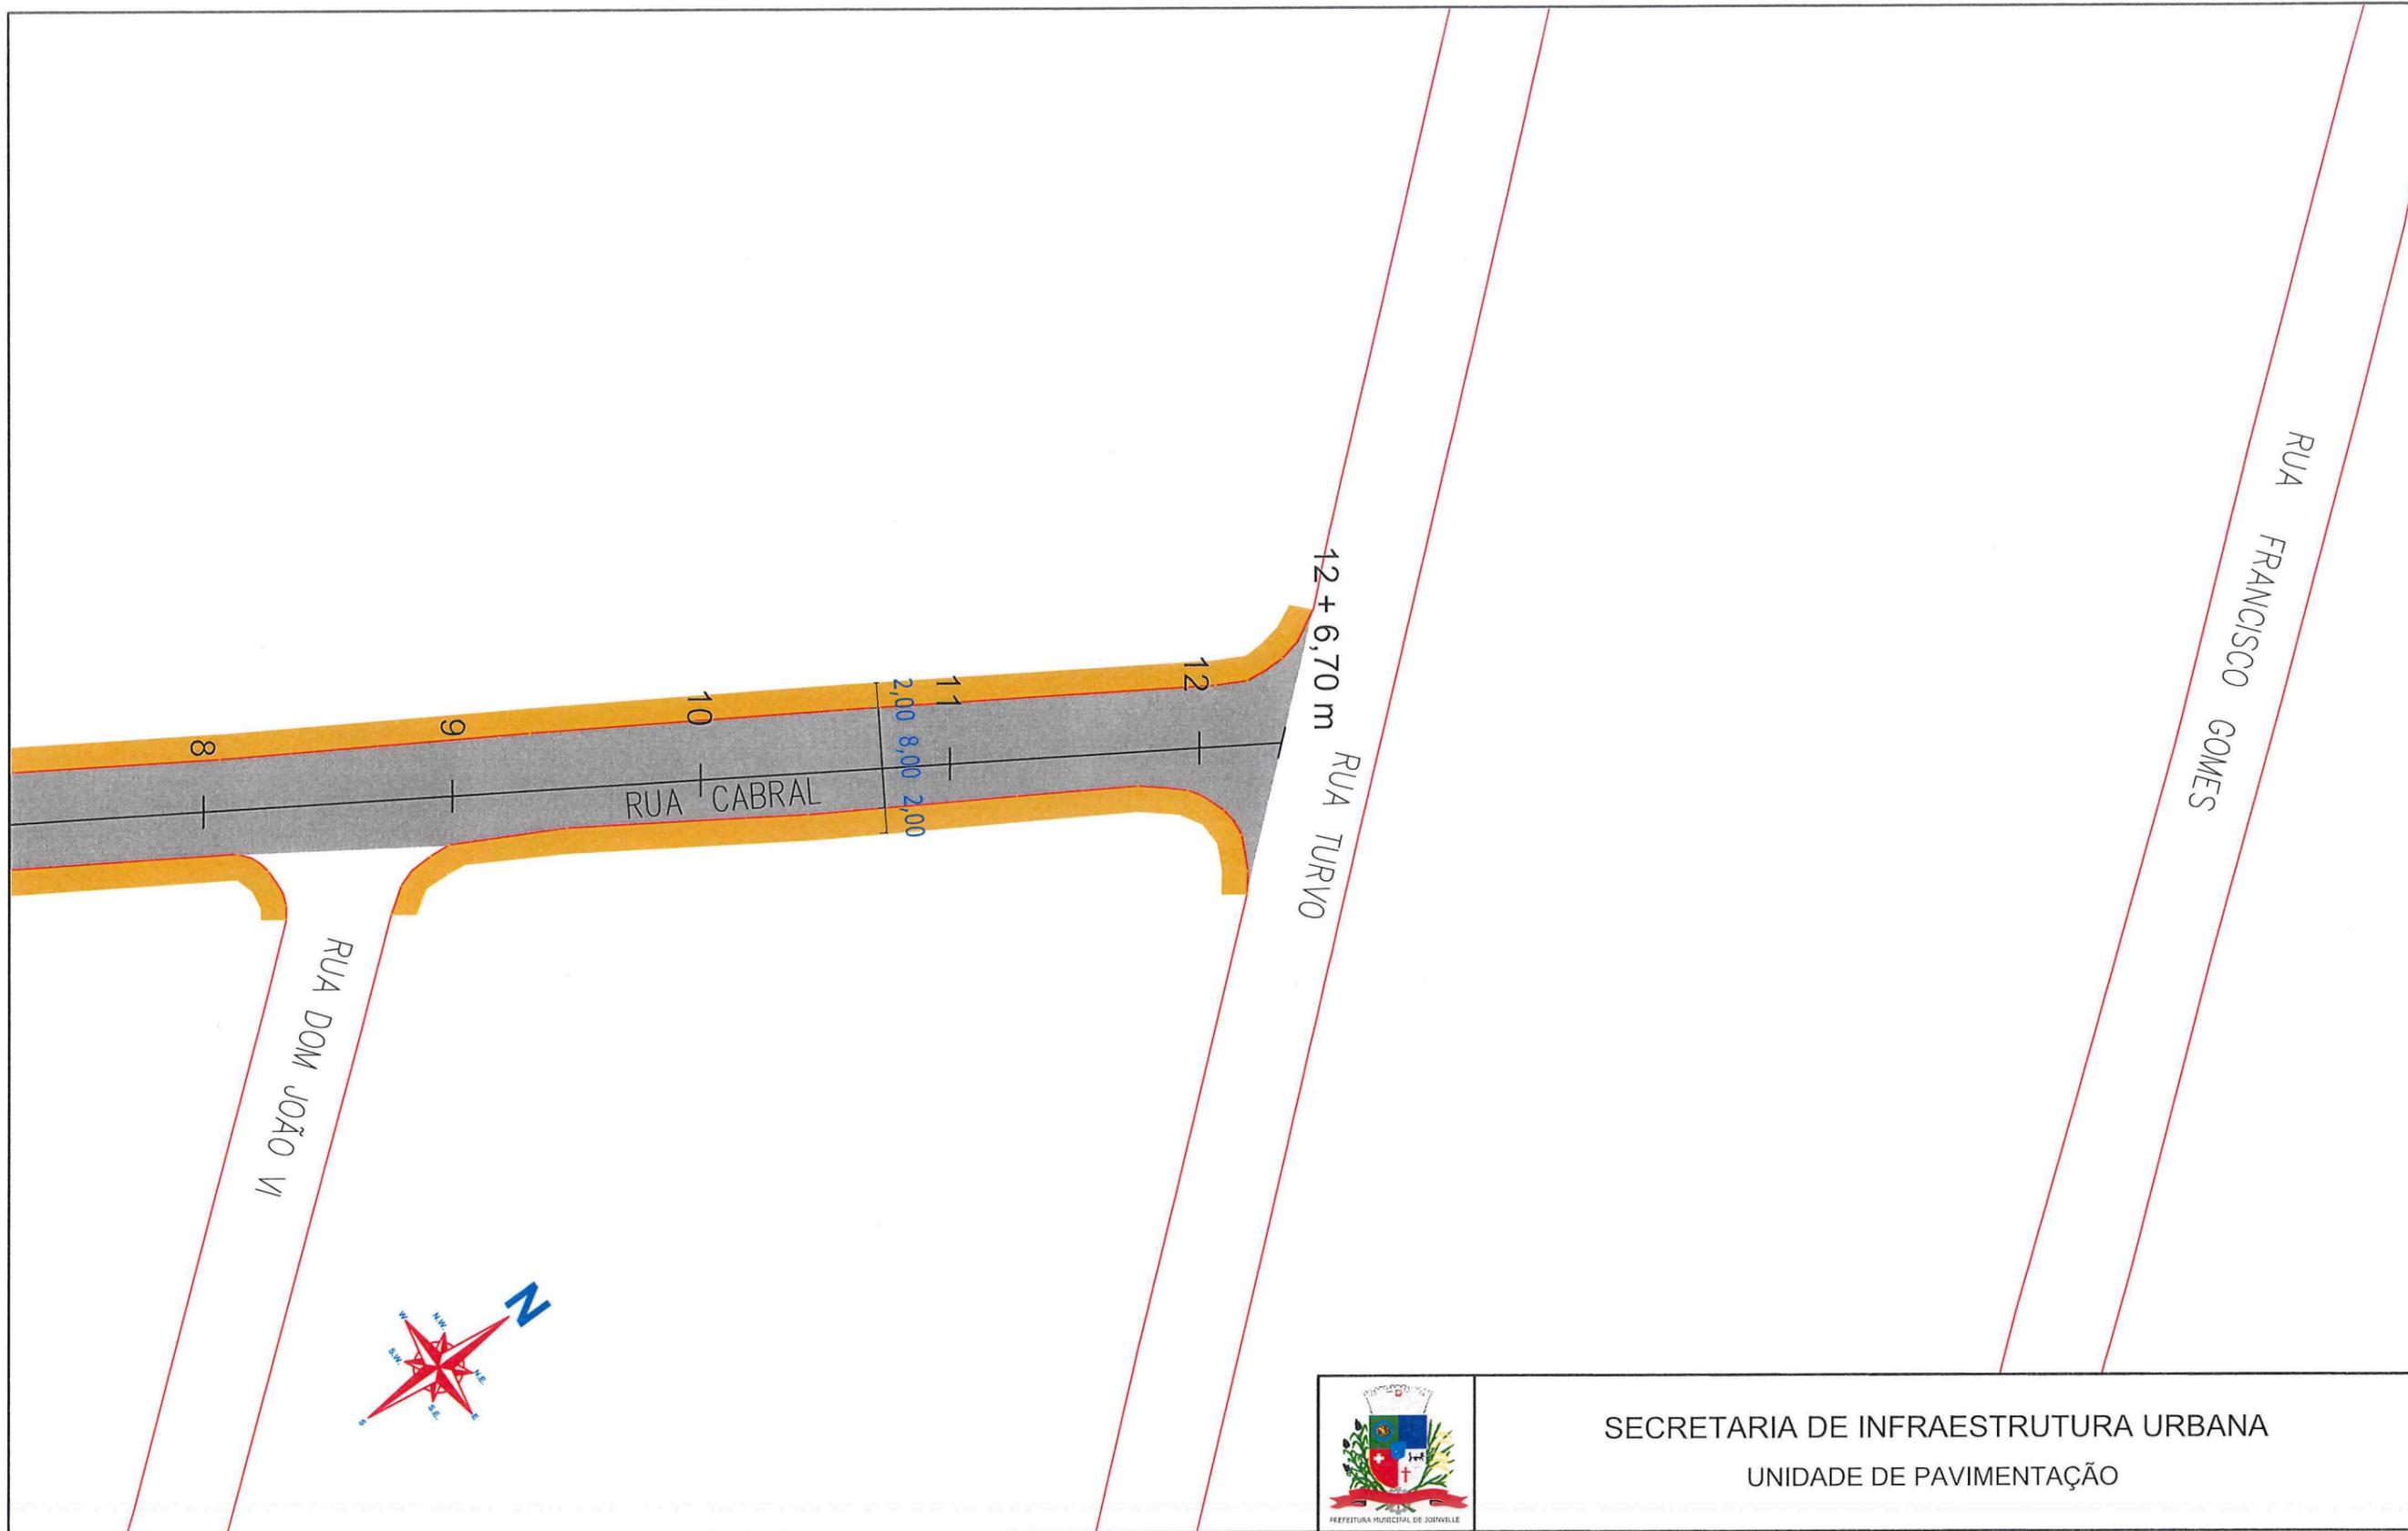

SECRETARIA DE INFRAESTRUTURA URBANA  
UNIDADE DE PAVIMENTAÇÃO


LEGENDA:

	PASSEIO
	PISTA DE ROLAMENTO
	PASSEIO

NOTAS:  
1 - ESTACAS A CADA 20,00m;  
2 - ESTE DESENHO CONTÉM INFORMAÇÕES ESPECÍFICAS À FINALIDADE A QUE SE PROPÕE E NÃO DEVE SER UTILIZADO PARA OUTROS FINS SEM CONSULTA AO RESPONSÁVEL TÉCNICO;

PROJETO GEOMÉTRICO	Nome da Obra / Endereço: RUA CABRAL - BAIRRO SAGUAÇU		Núm. Prancha: <b>02/02</b>
Resp. Técnico:  Eng.º Civil: Juliano de Sant'Anna CREA: 49.431-5	TRECHO: BRASIL / TURVO		
Proprietário:  Eng.º Thalles Vieira Secretaria de Infraestrutura Urbana Diretor Executivo Matr. 49.806	Conteúdo: PROJETO GEOMÉTRICO		Escala: S/ESCALA
Desenho: ÚNICO	Arq. CAD: PROJETO GEOMÉTRICO	Modificação:	
		Data: JUN/2018	

# REQUALIFICAÇÃO

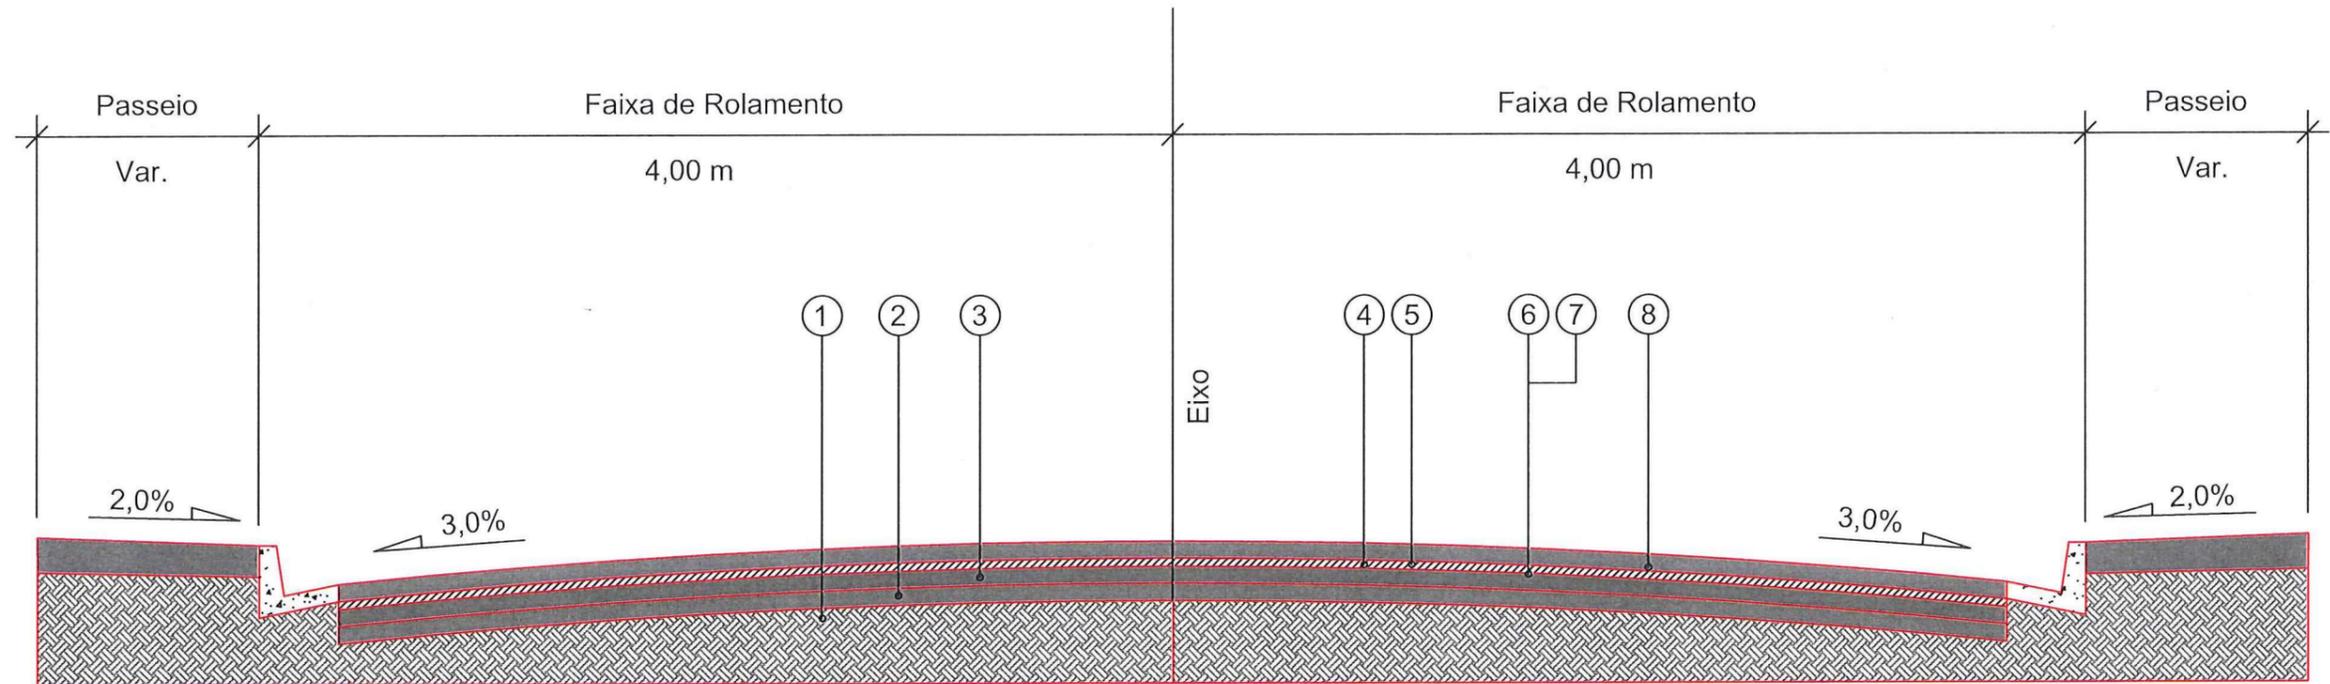


- 1 - Subleito Existente
- 2 - Sub-base Existente
- 3 - Base Existente
- 4 - Revestimento Existente espessura média = 4,00 cm
- 5 - Fresagem Total do Revestimento Existente = 4,00 cm
- 6 - Imprimação com CM-30
- 7 - Pintura de Ligação - RR - 1C
- 8 - CAUQ - Concreto Asfáltico Usinado a Quente faixa "C" = 4,00 cm

Extensão = 246,70 m  
 Área = 2.073,60 m<sup>2</sup>

 PREFEITURA MUNICIPAL DE JOINVILLE		SECRETARIA DE INFRAESTRUTURA URBANA UNIDADE DE PAVIMENTAÇÃO				
PROJETO PAVIMENTAÇÃO		Nome da Obra / Endereço: RUA CABRAL - BAIRRO SAGUAÇU			Núm. Prancha:  <b>01 / 01</b>	
Resp. Técnico:  Eng <sup>o</sup> Civil: Juliano de Sant'Anna CREA: 49.431-5		TRECHO: BRASIL / TURVO Conteúdo: PROJETO PAVIMENTAÇÃO				
Proprietário:  Eng. Thales Vieira Prefeitura de Joinville		Desenho: ÚNICO	Arq.CAD: PROJETO PAVIMENTAÇÃO	Modificação:	Data: JUN/2018	Escala: S/ESCALA

**Eng. Thales Vieira**  
 Secretaria de Infraestrutura Urbana  
 Diretor Executivo  
 Matr. 49.806

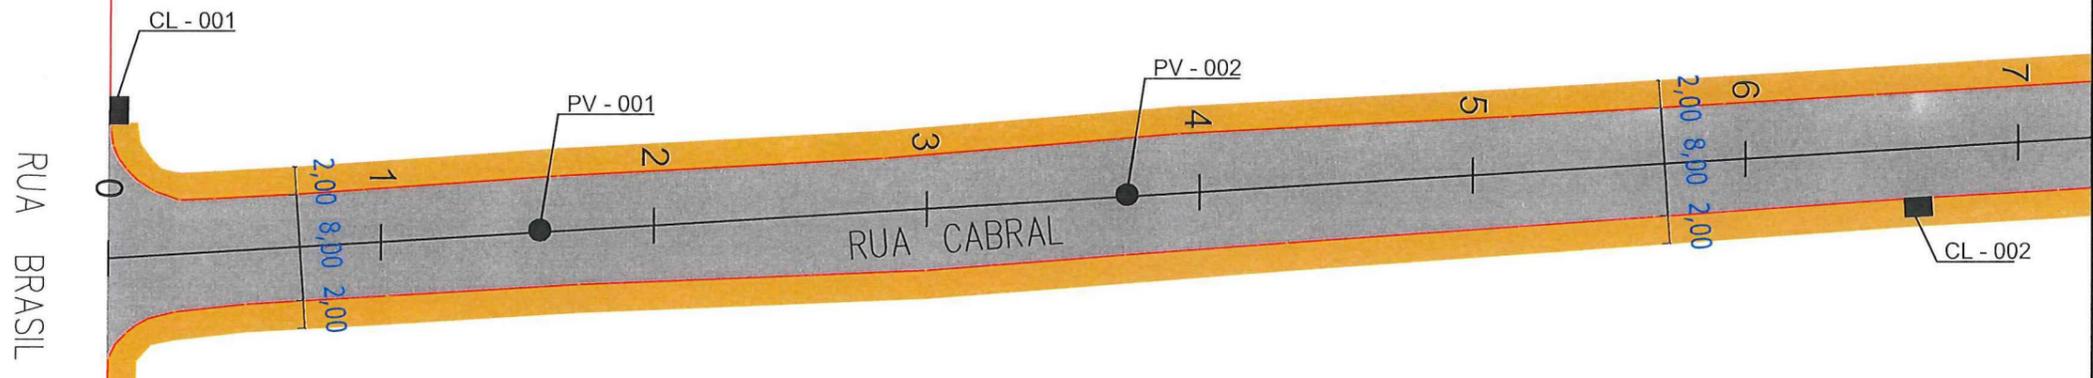

SECRETARIA DE INFRAESTRUTURA URBANA  
UNIDADE DE PAVIMENTAÇÃO


Nome da Obra / Endereço: RUA CABRAL - BAIRRO SAGUAÇU		Núm. Prancha: <b>01/02</b>
TRECHO: BRASIL / TURVO		
Conteúdo: PROJETO DRENAGEM		Escala: S/ESCALA
Desenho: ÚNICO	Arq.CAD: PROJETO GEOMÉTRICO	
Modificação:	Data: JUN/2018	

PROJETO GEOMÉTRICO  
Resp. Técnico:  
Engº Civil: Dujônio de Sant'Anna  
CREA: 49.431-5  
Proprietário:  
**Engº Renato Vieira**  
Secretaria de Infraestrutura Urbana  
Diretor Executivo  
Matr. 49.806

NOTAS:  
1 - ESTACAS A CADA 20,00m;  
2 - ESTE DESENHO CONTÉM INFORMAÇÕES ESPECÍFICAS À FINALIDADE A QUE SE PROPÕE E NÃO DEVE SER UTILIZADO PARA OUTROS FINS SEM CONSULTA AO RESPONSÁVEL TÉCNICO;

LEGENDA:  

 PASSEIO  
 PISTA DE ROLAMENTO  
 PASSEIO

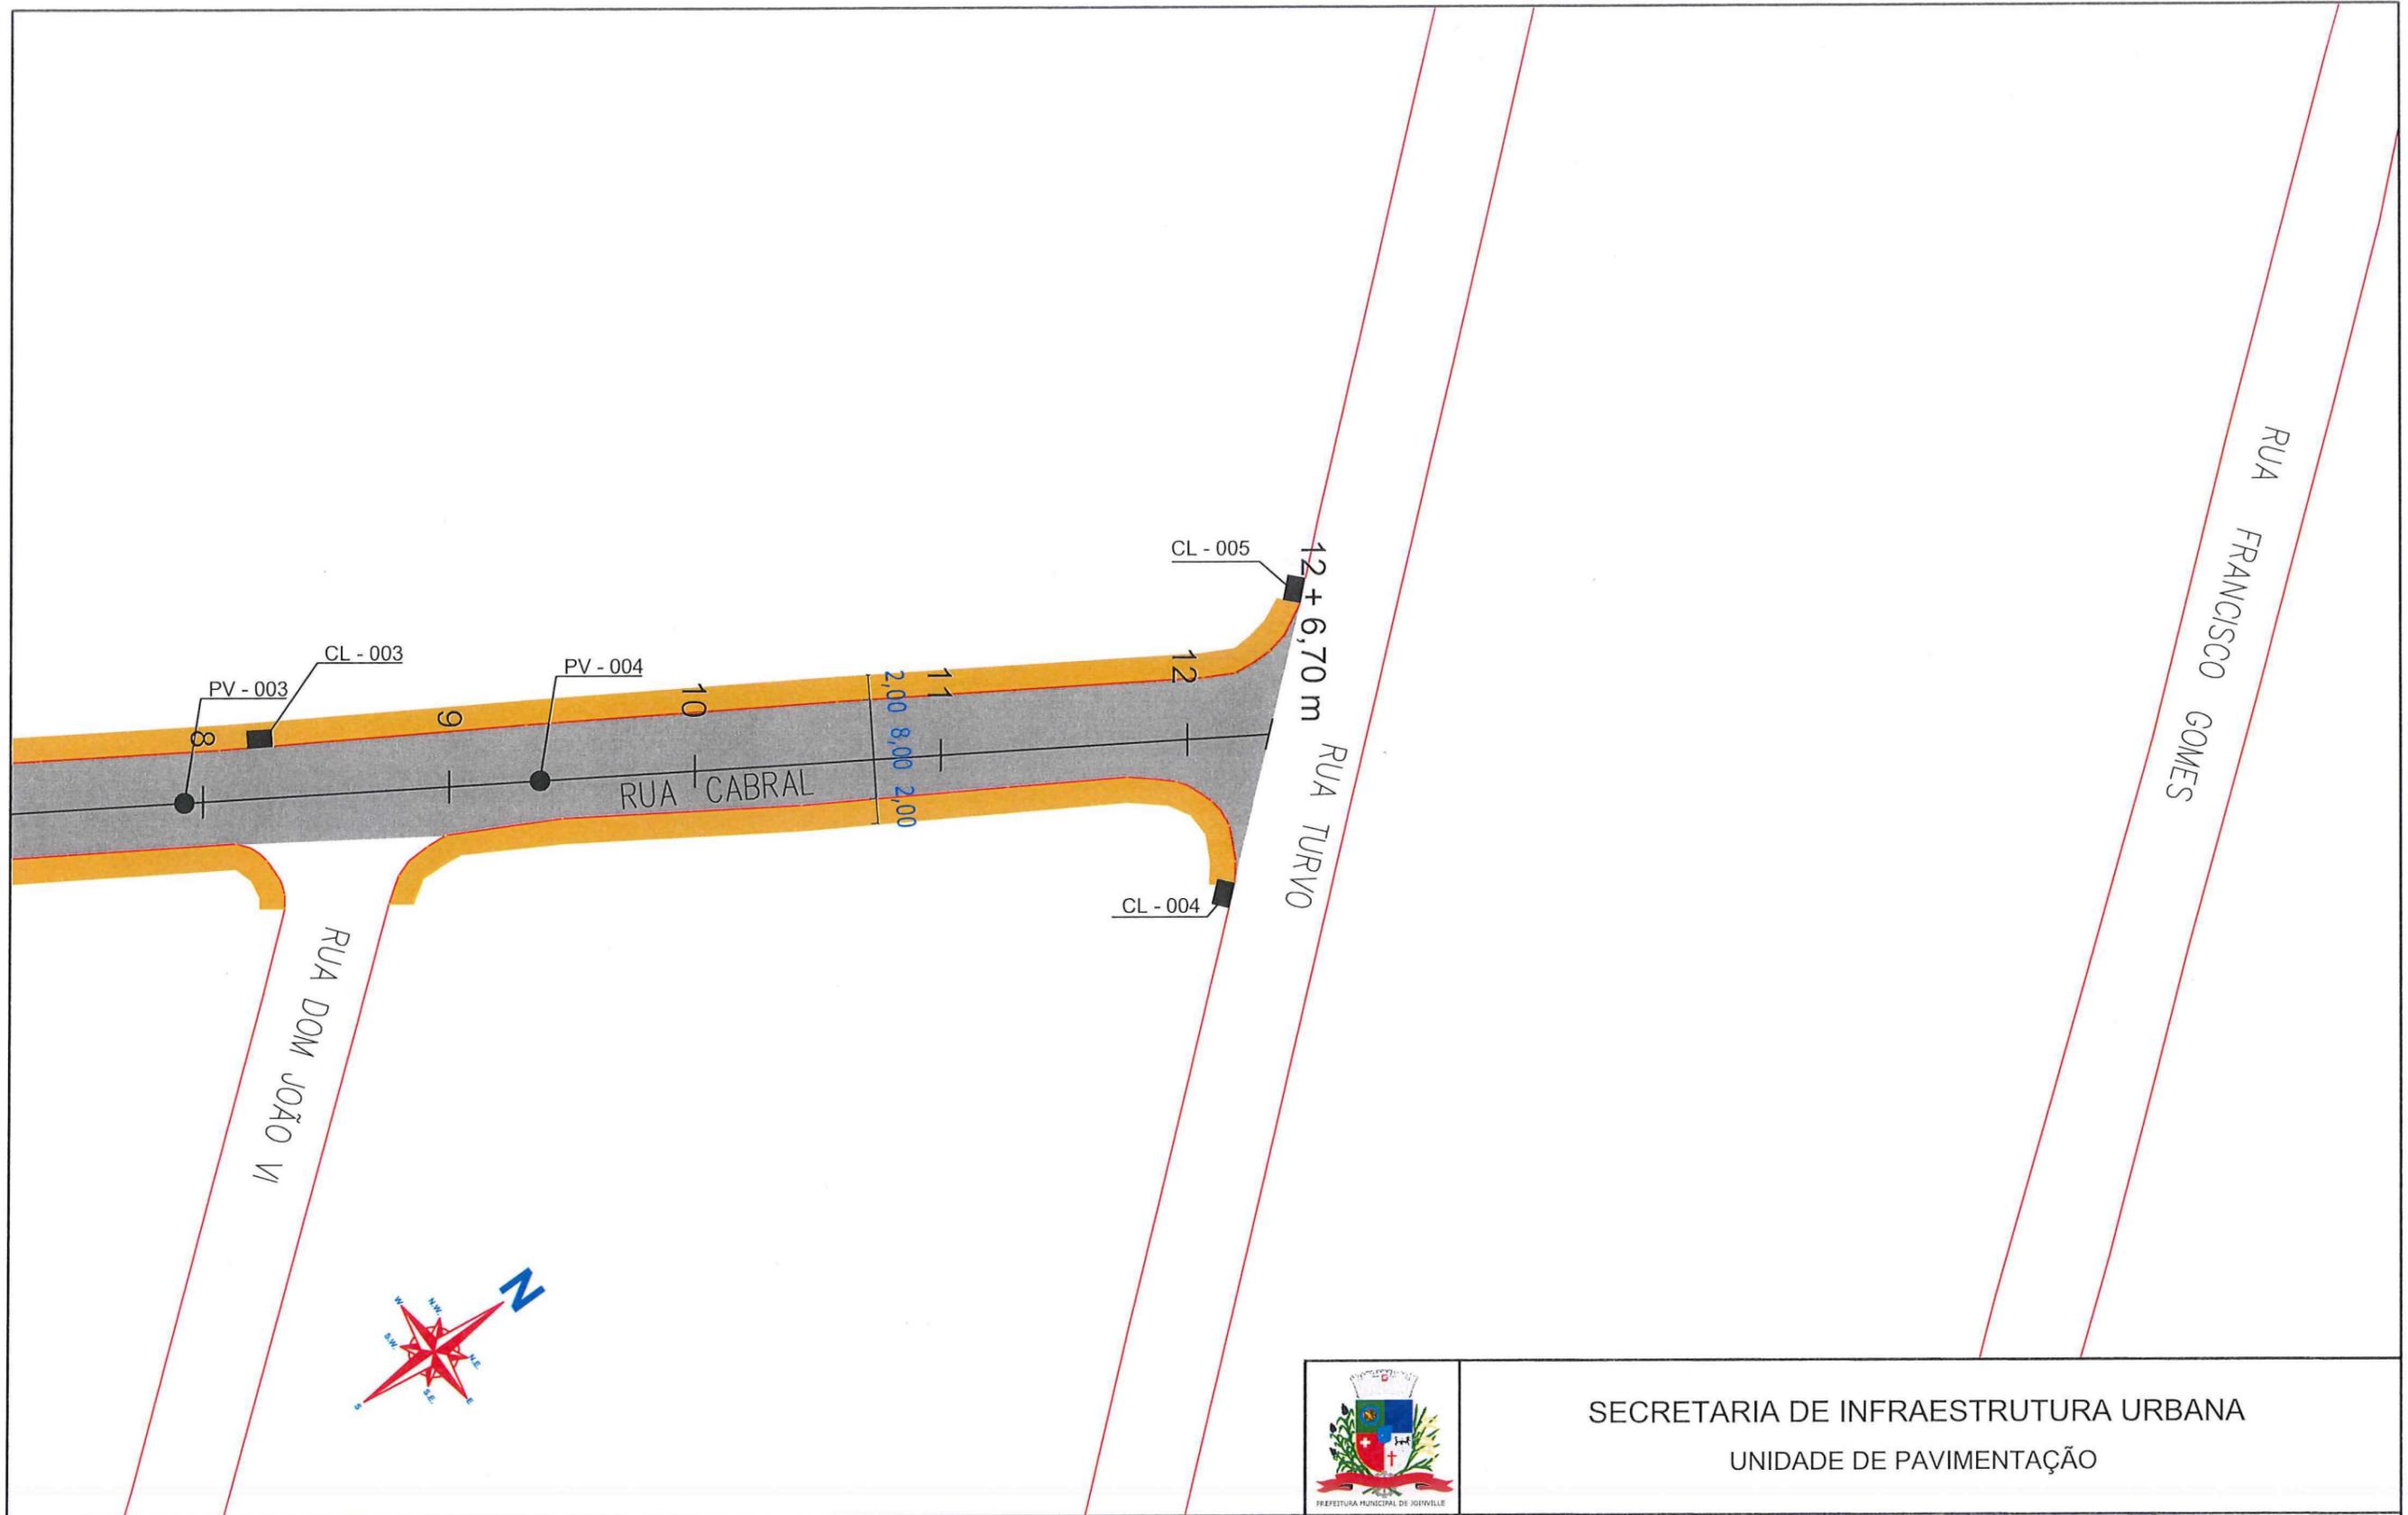

SECRETARIA DE INFRAESTRUTURA URBANA  
UNIDADE DE PAVIMENTAÇÃO

**LEGENDA:**

	PASSEIO
	PISTA DE ROLAMENTO
	PASSEIO

**NOTAS:**

1 - ESTACAS A CADA 20,00m;  
2 - ESTE DESENHO CONTÉM INFORMAÇÕES ESPECÍFICAS À FINALIDADE A QUE SE PROPÕE E NÃO DEVE SER UTILIZADO PARA OUTROS FINS SEM CONSULTA AO RESPONSÁVEL TÉCNICO;

**PROJETO GEOMÉTRICO**

Resp. Técnico:  
Engº Civil: *Juliano de Sant'Anna*  
CREA: 49.431-5

Proprietário:  
*Engº Maltes Vieira*  
Secretaria de Infraestrutura Urbana  
Diretor Executivo  
Matr. 49.806

Nome da Obra / Endereço: RUA CABRAL - BAIRRO SAGUAÇU		Número da Prancha: <b>02/02</b>	
TRECHO: BRASIL / TURVO		Conteúdo: PROJETO DRENAGEM	
Desenho: ÚNICO	Arq.CAD: PROJETO GEOMÉTRICO	Modificação:	Data: JUN/2018
Escala: S/ESCALA			