
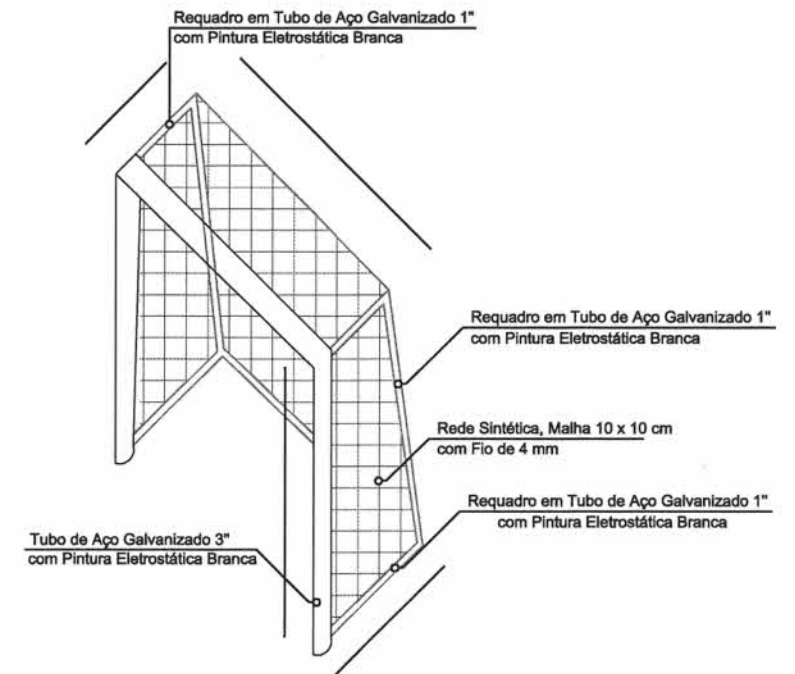


IMPLANTAÇÃO GENÉRICA

Sem Escala

SECRETARIA DE EDUCAÇÃO Rua Itajaí, 390 - Centro Joinville / SC - CEP 89.201-090 Telefone: (47) 3431-3000 Fax: (47) 3433-1122 Email: educacao@joinville.sc.gov.br www.joinville.sc.gov.br		CONTRATANTE: MUNICÍPIO DE JOINVILLE GISELE CRISTINE DA SILVA Diretora Executiva Matrícula: 50.465 SECRETARIA MUNICIPAL DE EDUCAÇÃO	
DISCRIMINAÇÃO: PROJETO EXECUTIVO QUADRA DESCOBERTA E.M. VALENTIM JOÃO DA ROCHA		CONTEÚDO: IMPLANTAÇÃO GENÉRICA	
LOCAL: JOINVILLE SC	RUA: RUA XV DE NOVEMBRO, Nº 7030 - JOINVILLE / SC		
ÁREA TERRENO: 10.057,40m²	BAIRRO: VILA NOVA		
DATA: 29/07/19	RESPONSÁVEL TÉCNICO: ENG. CIVIL ROSANE MEBS CREA/SC 040682-9		FOLHA: 01/04
ESCALAS: Sem Escalas			

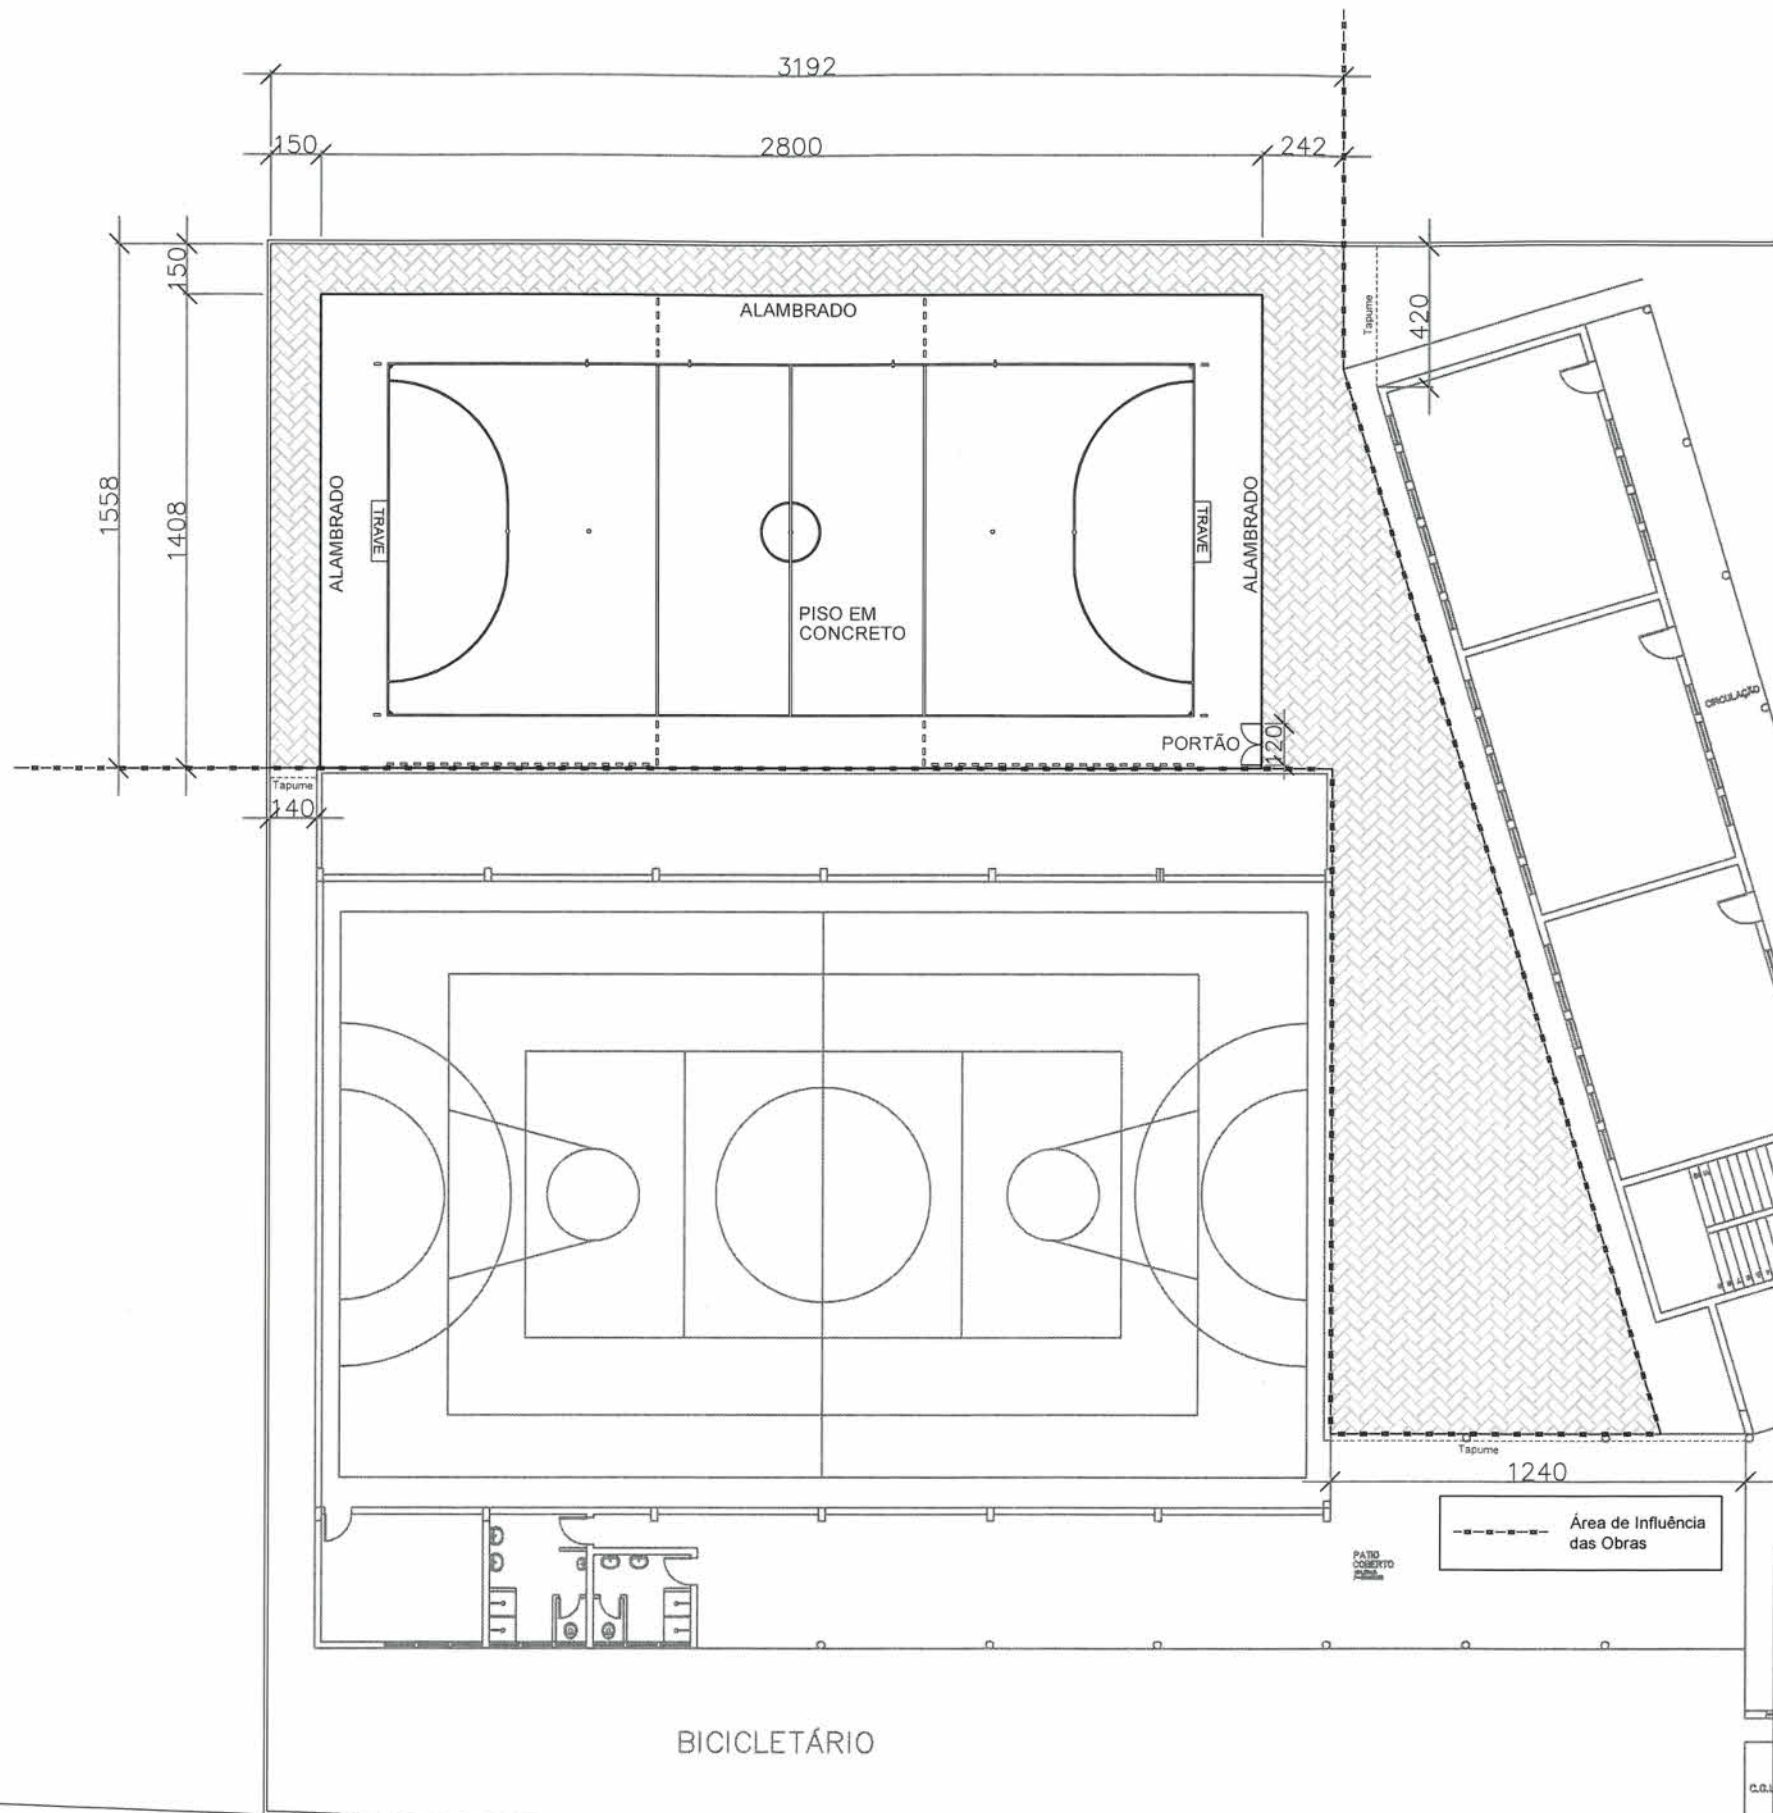


DESCRIPTIVO
TRAVE EM AÇO GALVANIZADO DE 3" COM REQUADRO DE AÇO GALVANIZADO DE 1", PINTURA ELETROSTÁTICA BRANCA, COM REDE SINTÉTICA, MALHA 10X10 COM FIO 4 mm CHUMBADA NO PISO INSTALADA. DIMENSÕES: 1,20 m DE ALTURA; 1,20 m DE LARGURA; 0,60 m DE PROFUNDIDADE NA PARTE INFERIOR; 0,40 m NA PARTE SUPERIOR.

DETALHAMENTO TRAVE
Sem escala

SECRETARIA DE EDUCAÇÃO Rua Itajaí, 390 - Centro Joinville / SC - CEP 89.201-090 Telefone: (47) 3431-3000 Fax: (47) 3433-1122 Email: educacao@joinville.sc.gov.br www.joinville.sc.gov.br	CONTRATANTE: MUNICÍPIO DE JOINVILLE GISELE CRISTINE DA SILVA Diretora Executiva Matrícula: 50.465 SECRETARIA MUNICIPAL DE EDUCAÇÃO	
	DISCRIMINAÇÃO: PROJETO EXECUTIVO QUADRA DESCOBERTA E.M. VALENTIM JOÃO DA ROCHA	CONTEÚDO: PLANTA BAIXA DETALHAMENTO TRAVE
LOCAL: JOINVILLE SC	RUA: RUA XV DE NOVEMBRO, Nº 7030 - JOINVILLE / SC	
ÁREA TERRENO: 10.057,40m²	BAIRRO: VILA NOVA	
DATA: 29/07/19	RESPONSÁVEL TÉCNICO: ENG. CIVIL ROSANE MEBS CREA/SC 040682-9	FOLHA: 02/04
ESCALAS: Sem Escalas		


PLANTA BAIXA
Sem Escala

Impresso no ambiente corporativo da Prefeitura de Joinville por u49207 em 29/07/2019 13:06:00

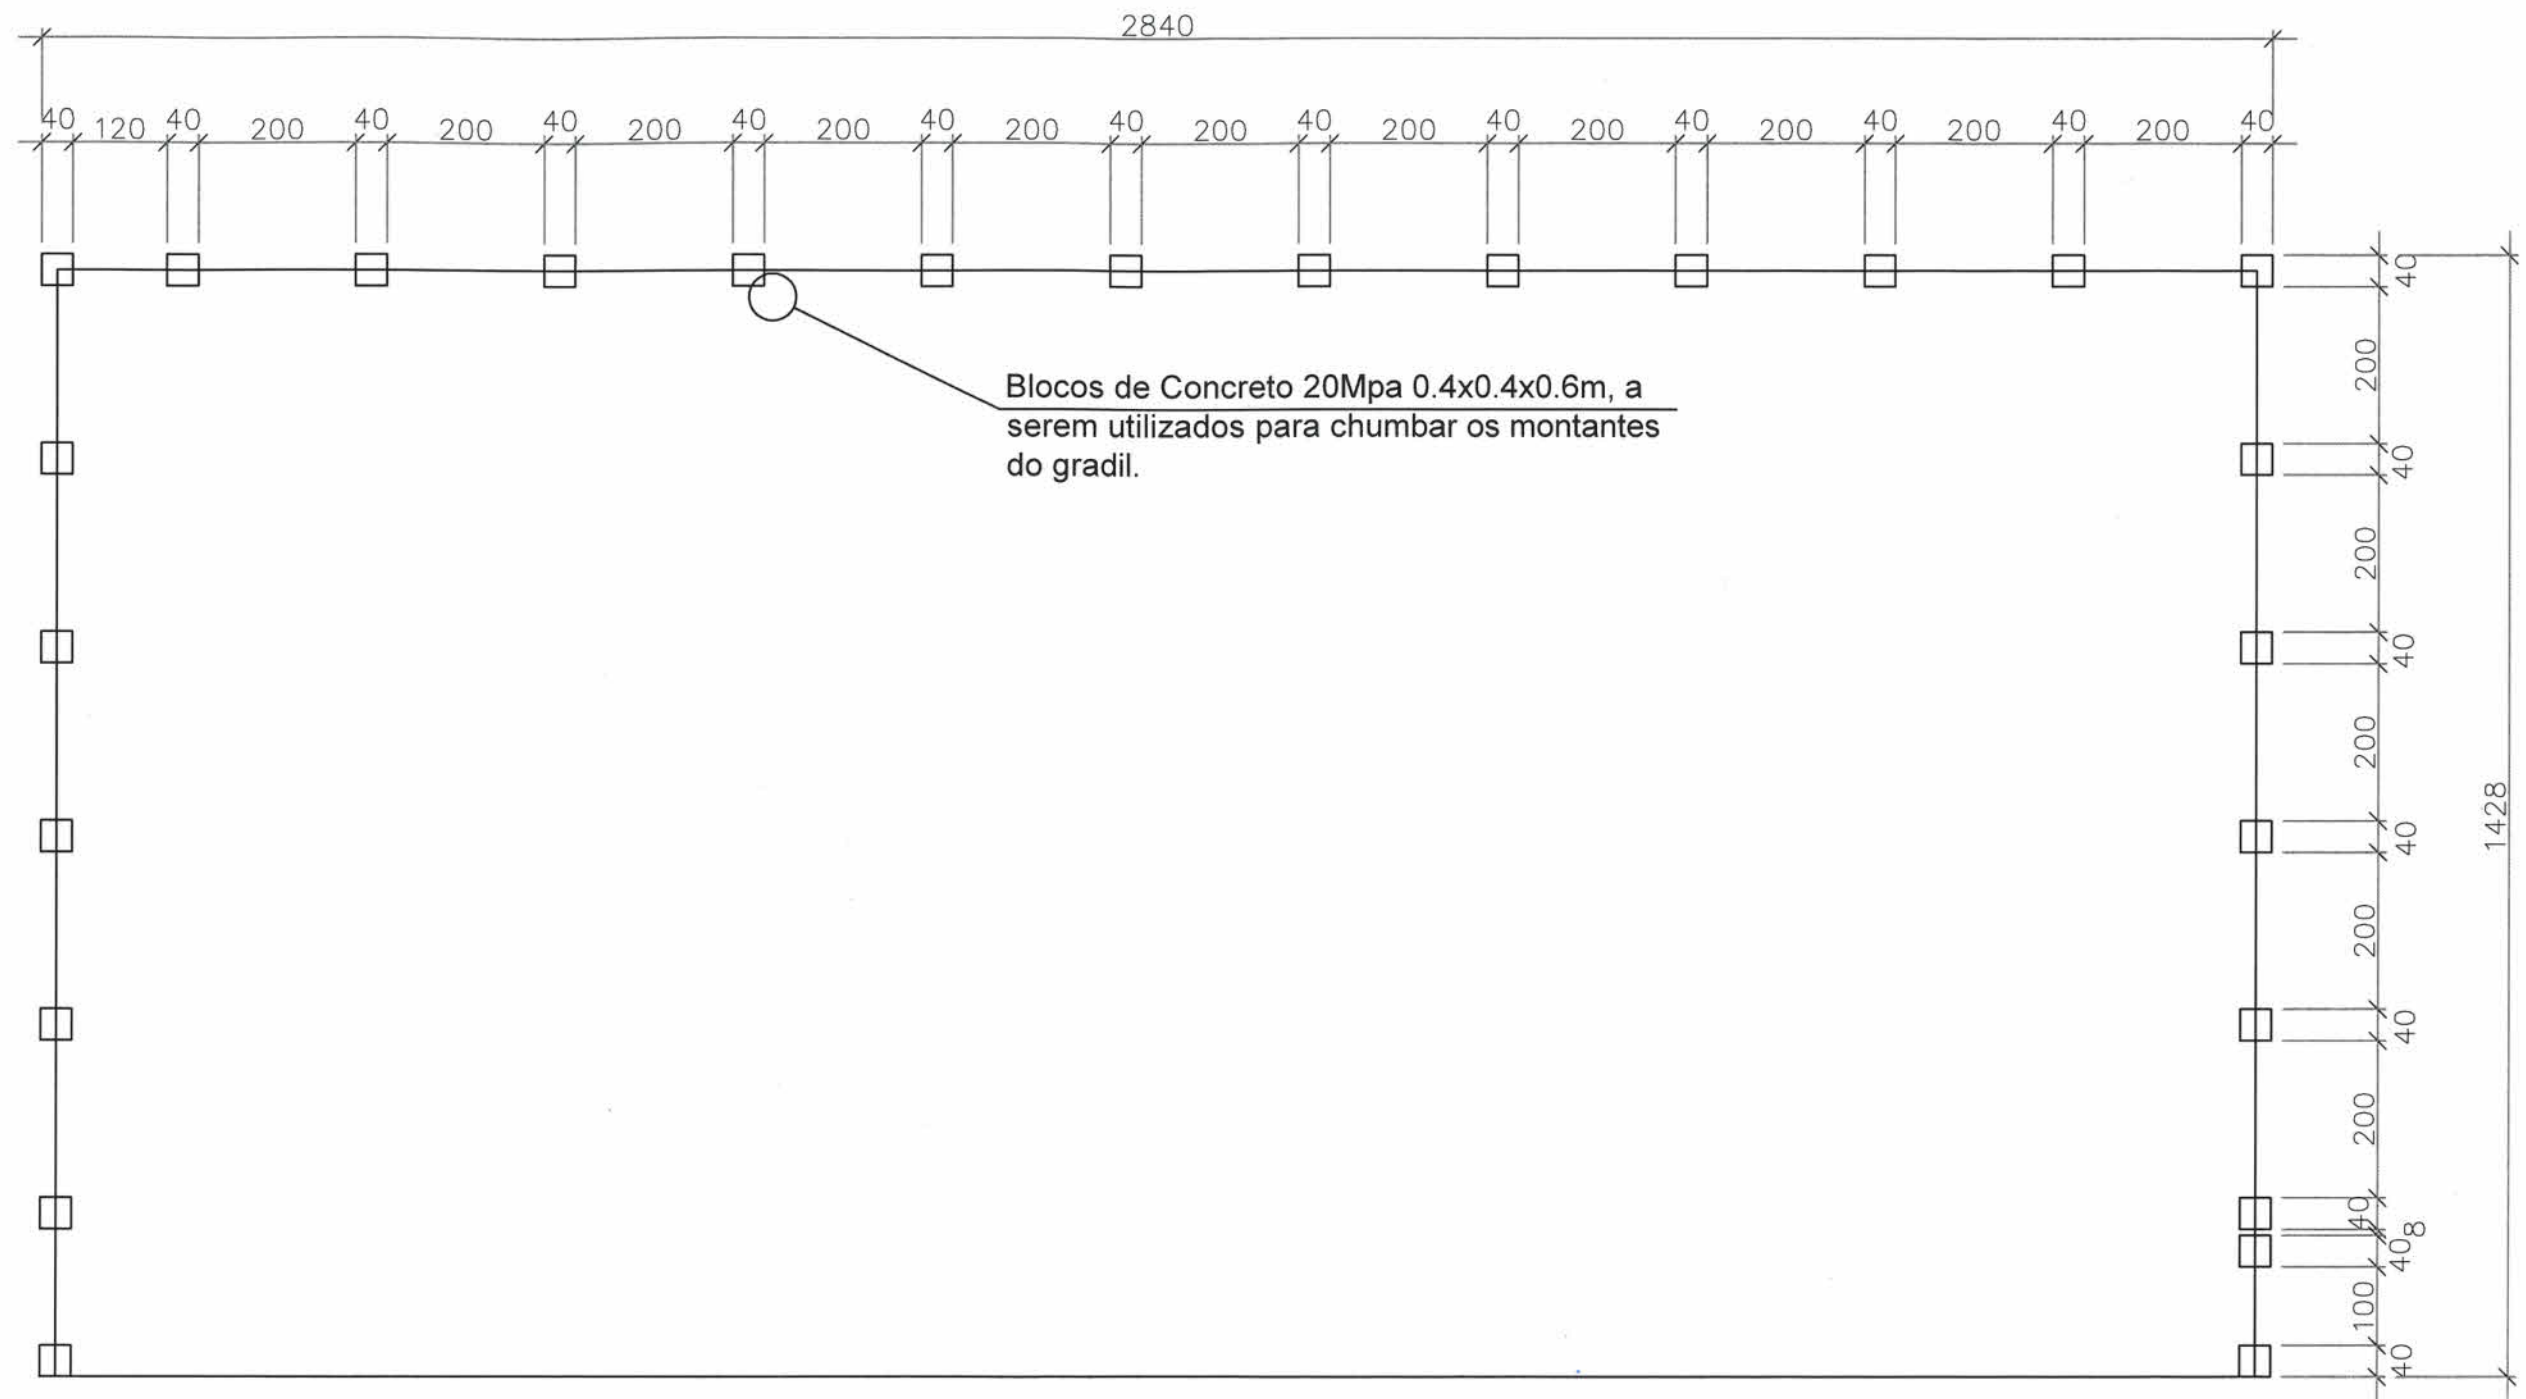

PLANTA DE DISTRIBUIÇÃO
DOS BLOCOS DE CONCRETO
Sem escala

SECRETARIA DE EDUCAÇÃO Rua Itajaí, 390 - Centro Joinville / SC - CEP 89.201-090 Telefone: (47) 3431-3000 Fax: (47) 3433-1122 Email: educacao@joinville.sc.gov.br www.joinville.sc.gov.br		CONTRATANTE: MUNICÍPIO DE JOINVILLE GISELE CRISTINE DA SILVA Diretora Executiva Matrícula: 50.465 SECRETARIA MUNICIPAL DE EDUCAÇÃO	
DISCRIMINACAO: PROJETO EXECUTIVO		CONTEUDO: PLANTA BAIXA DE DISTRIBUIÇÃO DOS BLOCOS	
LOCAL: JOINVILLE SC		RUA: RUA XV DE NOVEMBRO, Nº 7030 - JOINVILLE / SC	
ÁREA TERRENO: 10.057,40m²		BAIRRO: VILA NOVA	
DATA: 29/07/19		RESPONSÁVEL TÉCNICO: ENG. CIVIL ROSANE MEBS	
ESCALAS: Sem Escalas		FOLHA: 03/04	

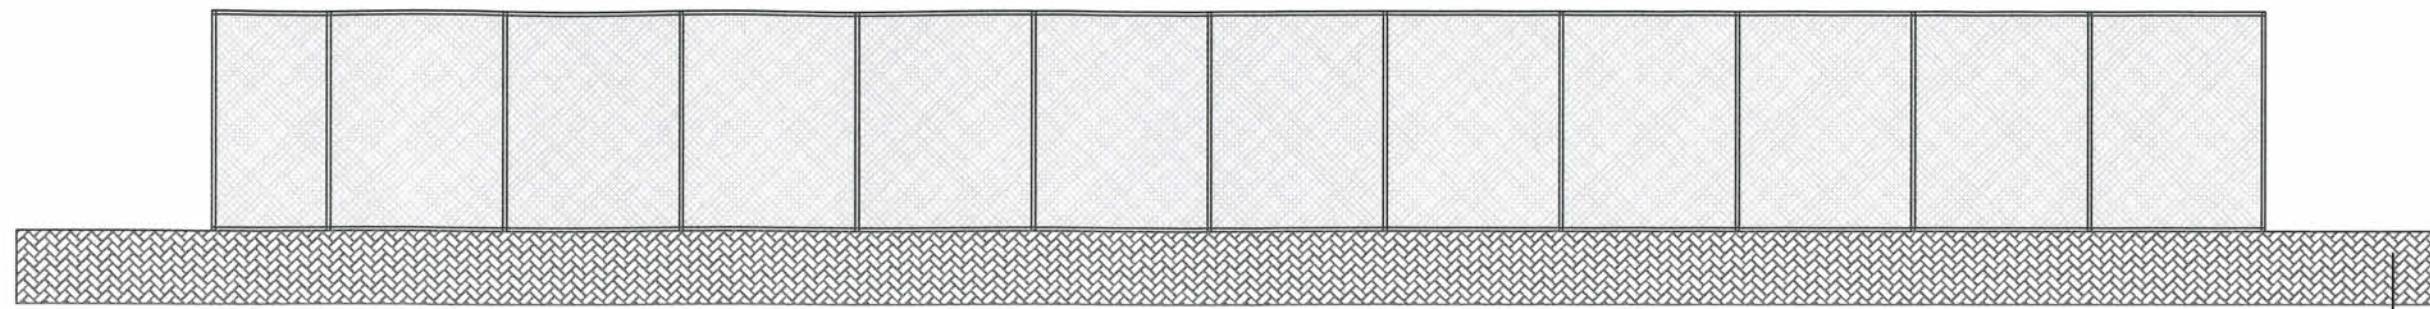


ELEVÇÃO LATERAL DIREITA
Sem escala

Paver no entorno da quadra
e acesso

Rede de Proteção Esportiva para Quadra
de Esportes - Fio 2 - Malha 15


Fixação dos tubos de aço galvanizado 2"
com distância máxima de 2,00 metros
entre eles, chumbados em blocos de
concreto 20 MPA nas dimensões
0,40x0,40x0,60m

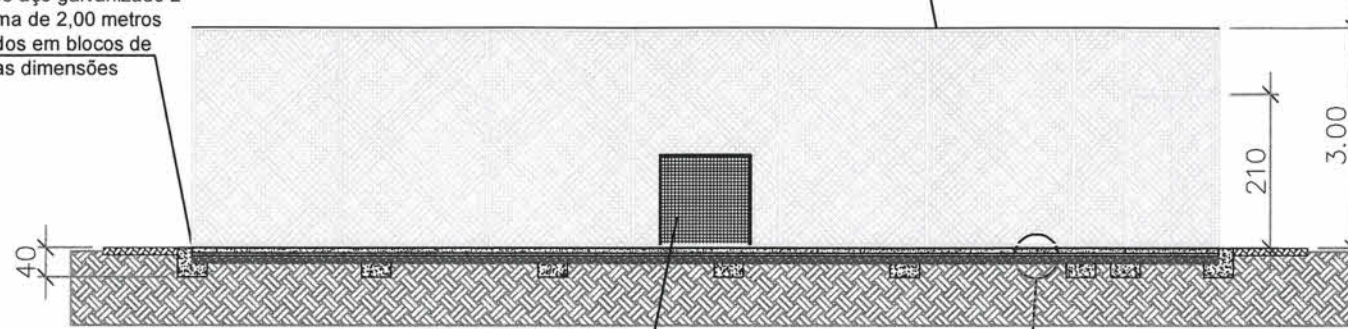

CORTE AA
Sem escala


TRAVE EM AÇO GALVANIZADO DE 3" COM
REQUADRO DE AÇO GALVANIZADO DE 1".
PINTURA ELETROSTÁTICA BRANCA, COM
REDE BINTÉTICA, MALHA 10X10 COM FIO 4
mm CHUMBADA NO PISO INSTALADA.
DIMENSÕES: 1,20 m DE ALTURA; 1,20 m DE
LARGURA; 0,60 m DE PROFUNDIDADE NA
PARTE INFERIOR; 0,40 m NA PARTE
SUPERIOR.

Piso em concreto 20 MPA, espessura 7 cm, com armação em tela
soldada Q196 + 4 cm concreto magro + 10 cm de base de brita
graduada - DETALHE 01

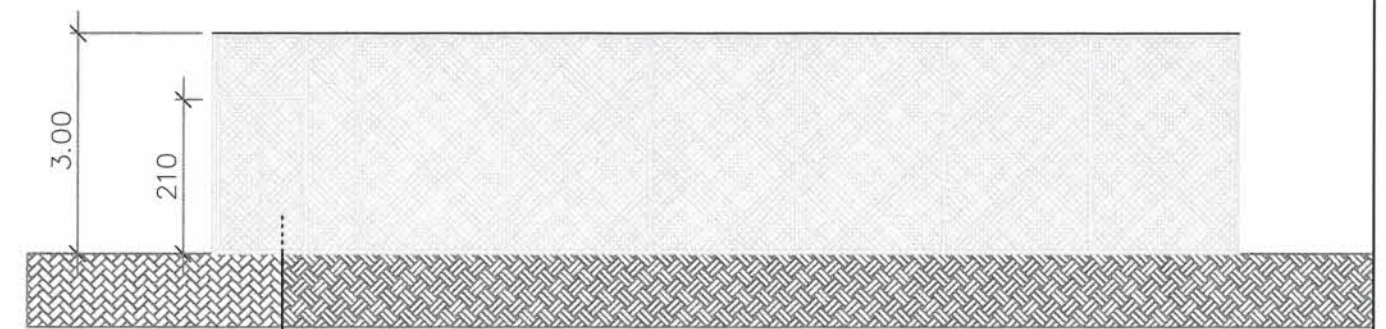

ELEVÇÃO FRONTAL
Sem escala

Portão Em Tela Arame Galvanizado
N.12 Malha 2" E Moldura Em Tubos
De Aço Com Duas Folhas De Abrir,
Incluso Ferragens 1,20 X 2,10m

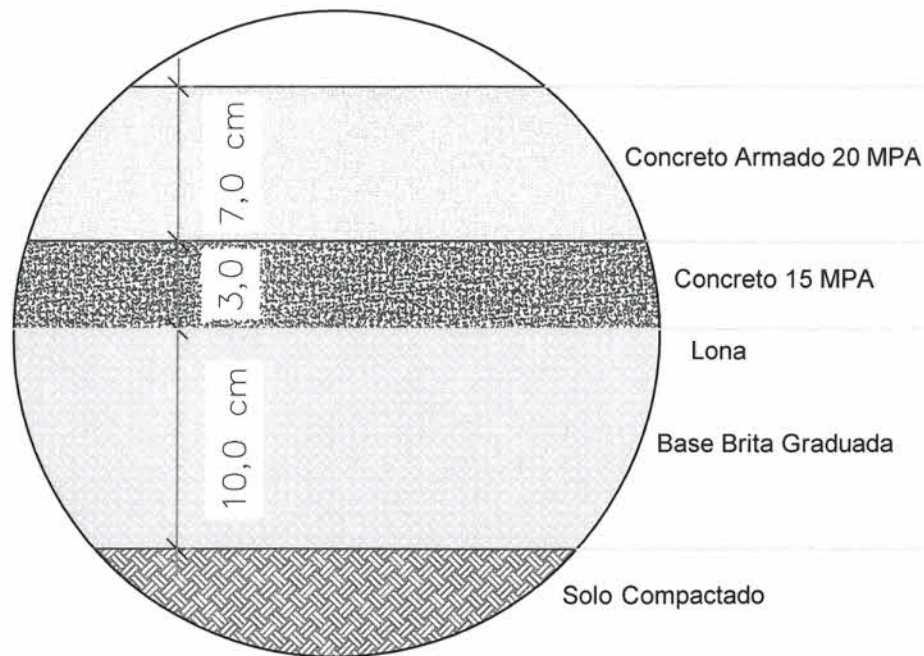

DETALHE 01
Sem escala

SECRETARIA DE EDUCAÇÃO Rua Itajai, 390 - Centro Joinville / SC - CEP 89.201-090 Telefone: (47) 3431-3000 Fax: (47) 3433-1122 Email: educacao@joinville.sc.gov.br www.joinville.sc.gov.br	CONTRATANTE: MUNICÍPIO DE JOINVILLE GISELE CRISTINE DA SILVA Diretora Executiva Matrícula: 50.465 SECRETARIA MUNICIPAL DE EDUCAÇÃO	
	DISCRIMINACAO: PROJETO EXECUTIVO QUADRA DESCOBERTA E.M. VALENTIM JOÃO DA ROCHA	CONTEÚDO: ELEVÇÕES CORTE DETALHE PISO
LOCAL: JOINVILLE SC	RUA: RUA XV DE NOVEMBRO, Nº 7030 - JOINVILLE / SC	
ÁREA TERRENO: 10.057,40m²	BAIRRO: VILA NOVA	
DATA: 29/07/19	RESPONSÁVEL TÉCNICO: ENG. CIVIL ROSANE MEBS CREA/SC 040682-9	FOLHA: 04/04
ESCALAS: Sem Escalas		