

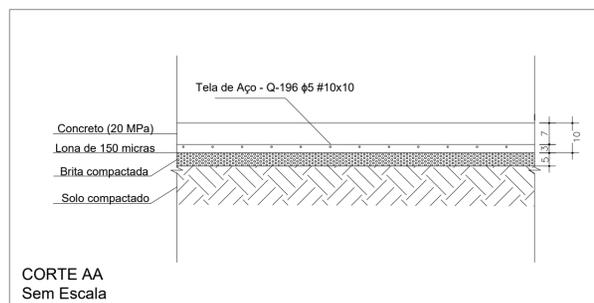



ESQUEMA REPRESENTATIVO SEM ESCALA

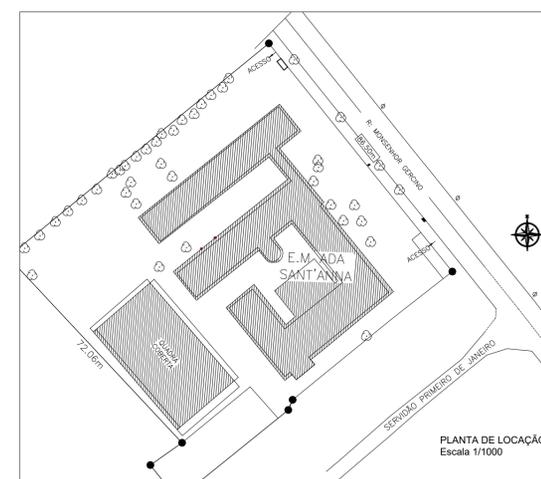


CORTE AA Sem Escala

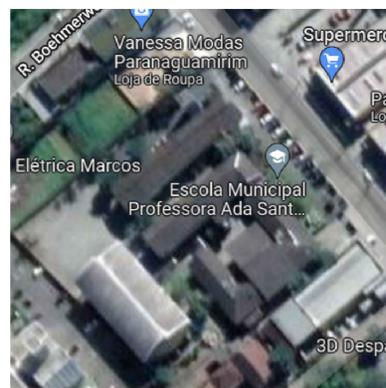

PLANTA DE LOCAÇÃO Escala 1/1000

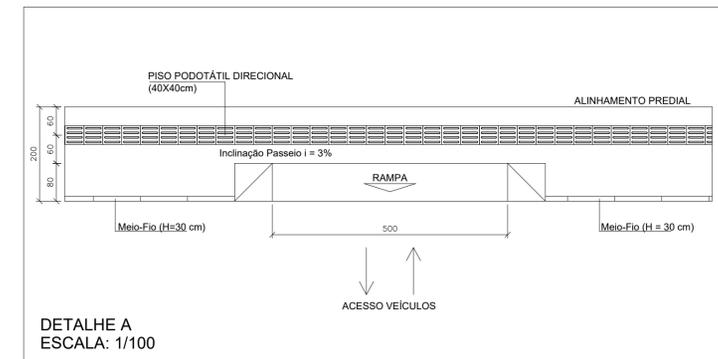

DETALHE A ESCALA: 1/100

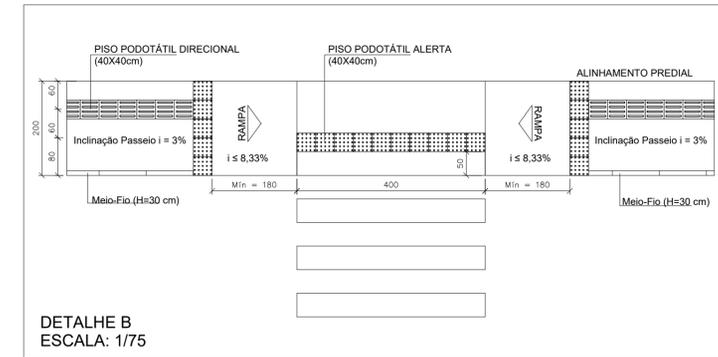

DETALHE B ESCALA: 1/75


QUADRO DE ÁREAS	
ÁREA A DEMOLIR	A = 204,9 m <sup>2</sup>
ÁREA A CONSTRUIR	A = 204,9 m <sup>2</sup>
PISO PODOTÁTIL DIRECIONAL	QTD = 196 und
PISO PODOTÁTIL ALERTA	QTD = 33 und

LEGENDA	
VEGETAÇÃO	
ILUMINAÇÃO PÚBLICA	
PISO PODOTÁTIL DIRECIONAL (40x40CM)	
PISO PODOTÁTIL ALERTA (40x40CM)	


PROPRIETÁRIO <b>ADEMAR STRINGARI JUNIOR</b> 07414980901	RESPONSÁVEL TÉCNICO <b>Erico Rafael da Silva</b> ENGENHEIRO CIVIL CREA/SC 18660-1
---	--

**E.M PROF. ADA SANT'ANNA DA SILVEIRA**


PROPRIETÁRIO	MUNICÍPIO DE JOINVILLE	ENDEREÇO	RUA ITAJAÍ, 390 - CENTRO
EDIFICAÇÃO	SECRETARIA DE EDUCAÇÃO - SED	DATA	03/08/2022
DESENHO	SETOR DE ENGENHARIA	ESCALA	INDICADA
PROJETO	PROJETO DE CALÇADAS	FOLHA	<b>01/01</b>
CONTEÚDO	REPRESENTAÇÃO, DETALHAMENTO, LOCAÇÃO E CORTE		

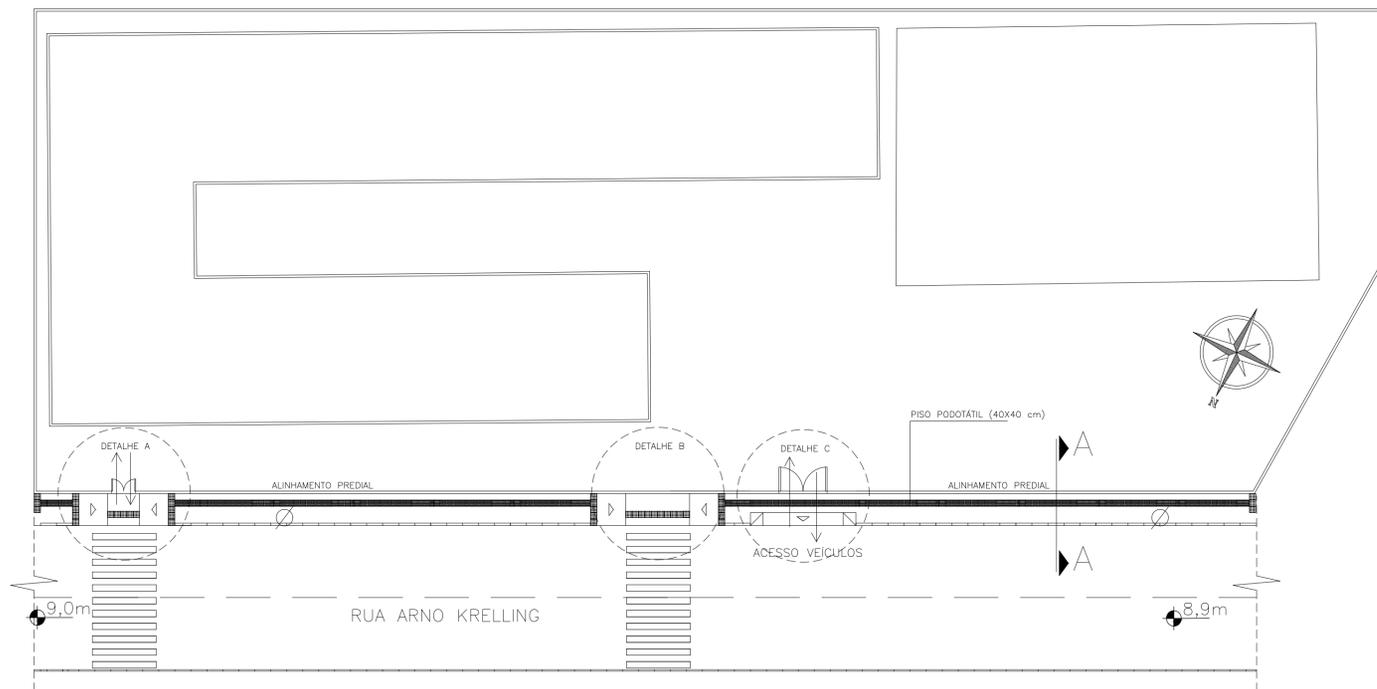


ESQUEMA REPRESENTATIVO SEM ESCALA

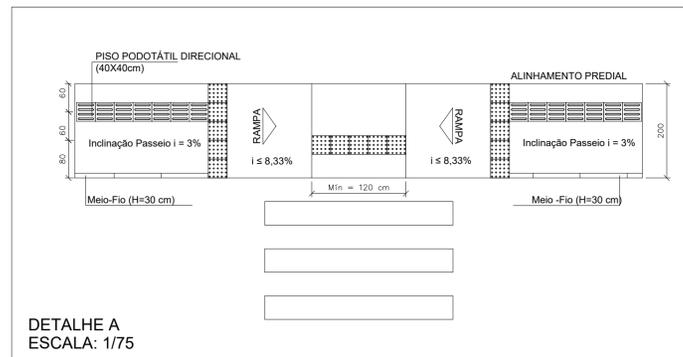


DETALHE A ESCALA: 1/75

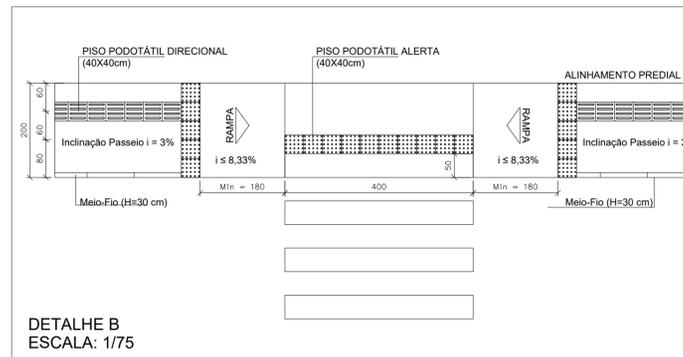



DETALHE B ESCALA: 1/75

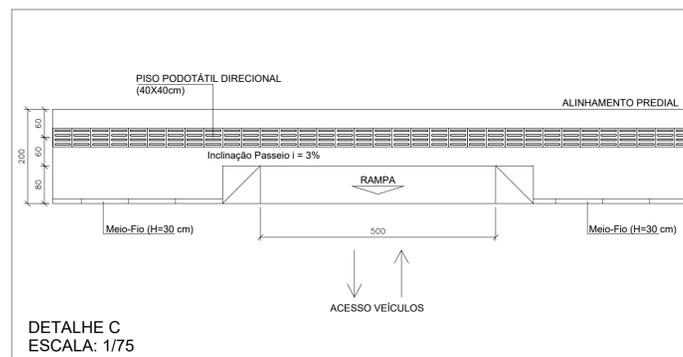

DETALHE C ESCALA: 1/75

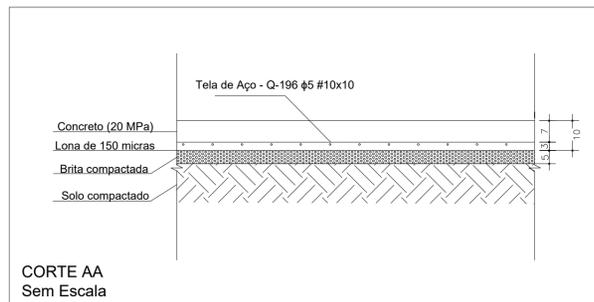

CORTE AA Sem Escala

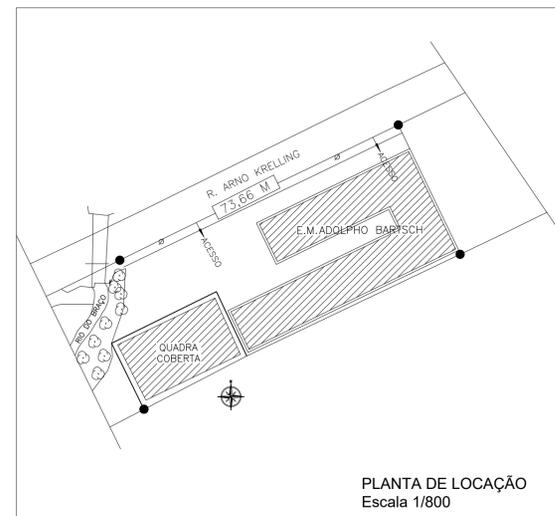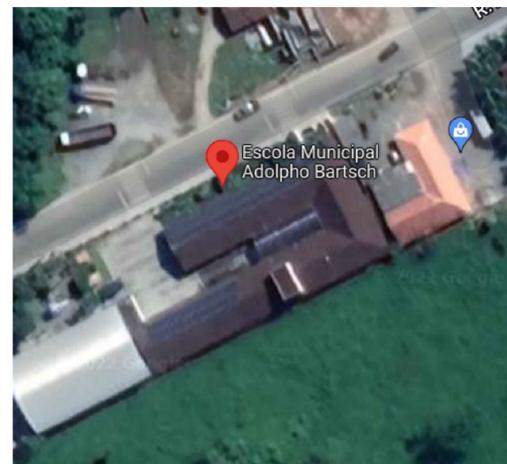

PLANTA DE LOCAÇÃO Escala 1/800

QUADRO DE ÁREAS	
ÁREA A DEMOLIR	A = 147,32 m <sup>2</sup>
ÁREA A CONSTRUIR	A = 147,32 m <sup>2</sup>
PISO PODOTÁTIL DIRECIONAL	QTD = 148 UND
PISO PODOTÁTIL ALERTA	QTD = 41 UND


LEGENDA	
VEGETAÇÃO	
ILUMINAÇÃO PÚBLICA	
PISO PODOTÁTIL DIRECIONAL (40X40CM)	
PISO PODOTÁTIL ALERTA (40X40CM)	

PROPRIETÁRIO <b>ÁDEMAR STRINGARI JUNIOR</b> 07414980901	RESPONSÁVEL TÉCNICO <b>Erico Rafael da Silva</b> ENGENHEIRO CIVIL CREA/SC 186605-1
---	---


**E.M ADOLPHO BARTSCH**

PROPRIETÁRIO	MUNICÍPIO DE JOINVILLE	ENDEREÇO	RUA ITAJAÍ, 390 - CENTRO
EDIFICAÇÃO	SECRETARIA DE EDUCAÇÃO - SED	DATA	03/08/2022
DESENHO	SETOR DE ENGENHARIA	ESCALA	INDICADA
PROJETO	PROJETO DE CALÇADAS	DATA	03/08/2022
CONTEÚDO	REPRESENTAÇÃO, DETALHAMENTO, LOCAÇÃO E CORTE	ESCALA	INDICADA


01/01

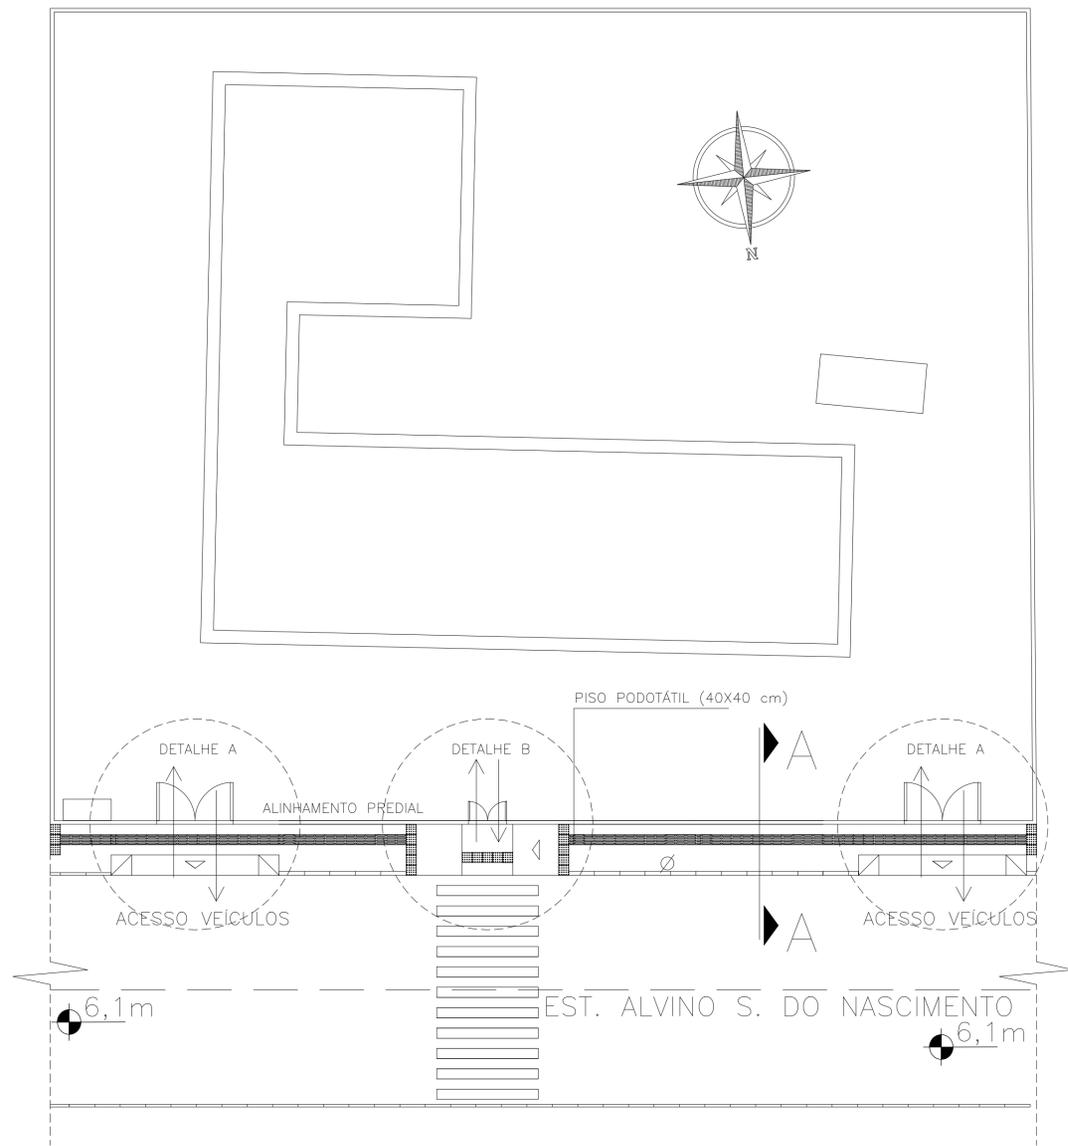

ESQUEMA REPRESENTATIVO SEM ESCALA

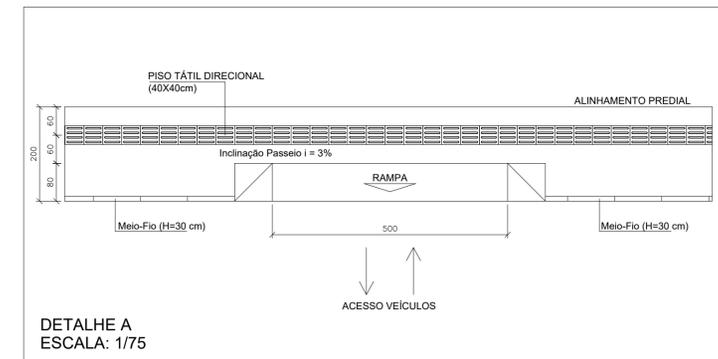


DETALHE A ESCALA: 1/75

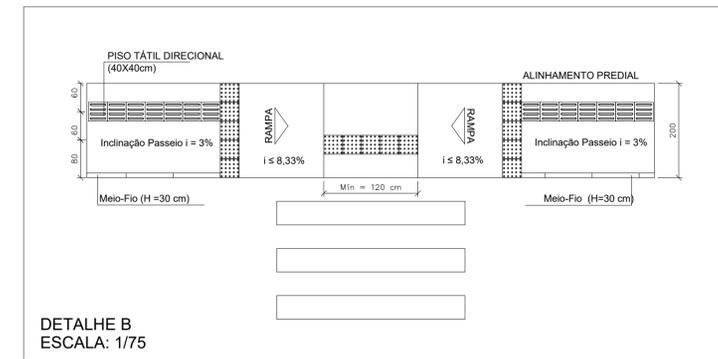


DETALHE B ESCALA: 1/75

QUADRO DE ÁREAS	
ÁREA A DEMOLIR	A = 78,80 m²
ÁREA A CONSTRUIR	A = 76,80 m²
PISO PODOTÁTIL DIRECIONAL	QTD = 80 UND
PISO PODOTÁTIL ALERTA	QTD = 21 UND

LEGENDA	
VEGETAÇÃO	
ILUMINAÇÃO PÚBLICA	
PISO PODOTÁTIL DIRECIONAL (40X40CM)	
PISO PODOTÁTIL ALERTA (40X40CM)	

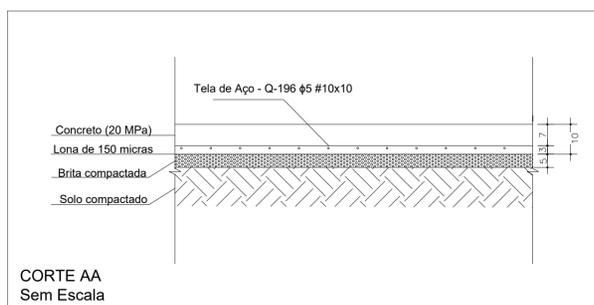

CORTE AA Sem Escala

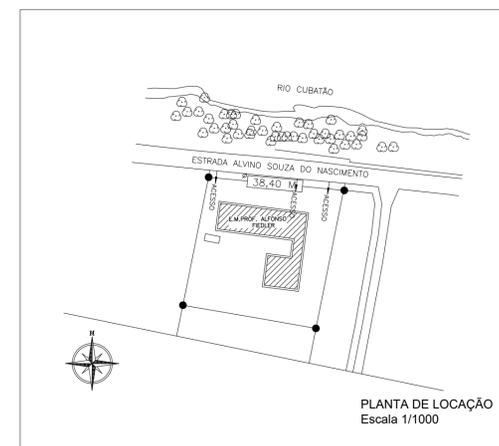


PLANTA DE LOCAÇÃO Escala 1/1000

PROPRIETÁRIO <b>ADEMAR STRINGARI JUNIOR</b> 07414980901	RESPONSÁVEL TÉCNICO <b>Erico Rafael da Silva</b> ENGENHEIRO CIVIL CREA/SC 18660-1
---	--


**E.M PROF. ALFONSO FIEDLER**




PROPRIETÁRIO	MUNICÍPIO DE JOINVILLE	ENDEREÇO	RUA ITAJAÍ, 390 - CENTRO
EDIFICAÇÃO	SECRETARIA DE EDUCAÇÃO - SED	DATA	25/08/2022
DESENHO	SETOR DE ENGENHARIA	ESCALA	INDICADA
PROJETO	PROJETO DE CALÇADAS	INDICADA	<b>01/01</b>
CONTEÚDO	REPRESENTAÇÃO, DETALHAMENTO, LOCAÇÃO E CORTE	Prefeitura Municipal de Joinville   Secretaria de Educação   CNPJ 83.169.623/0001-10 Rua Itajaí, 390, Centro   CEP 89201-090 - Joinville   Fone: (47) 3431-3016   E-mail: erico.silva@joinville.edu.sc.gov.br	

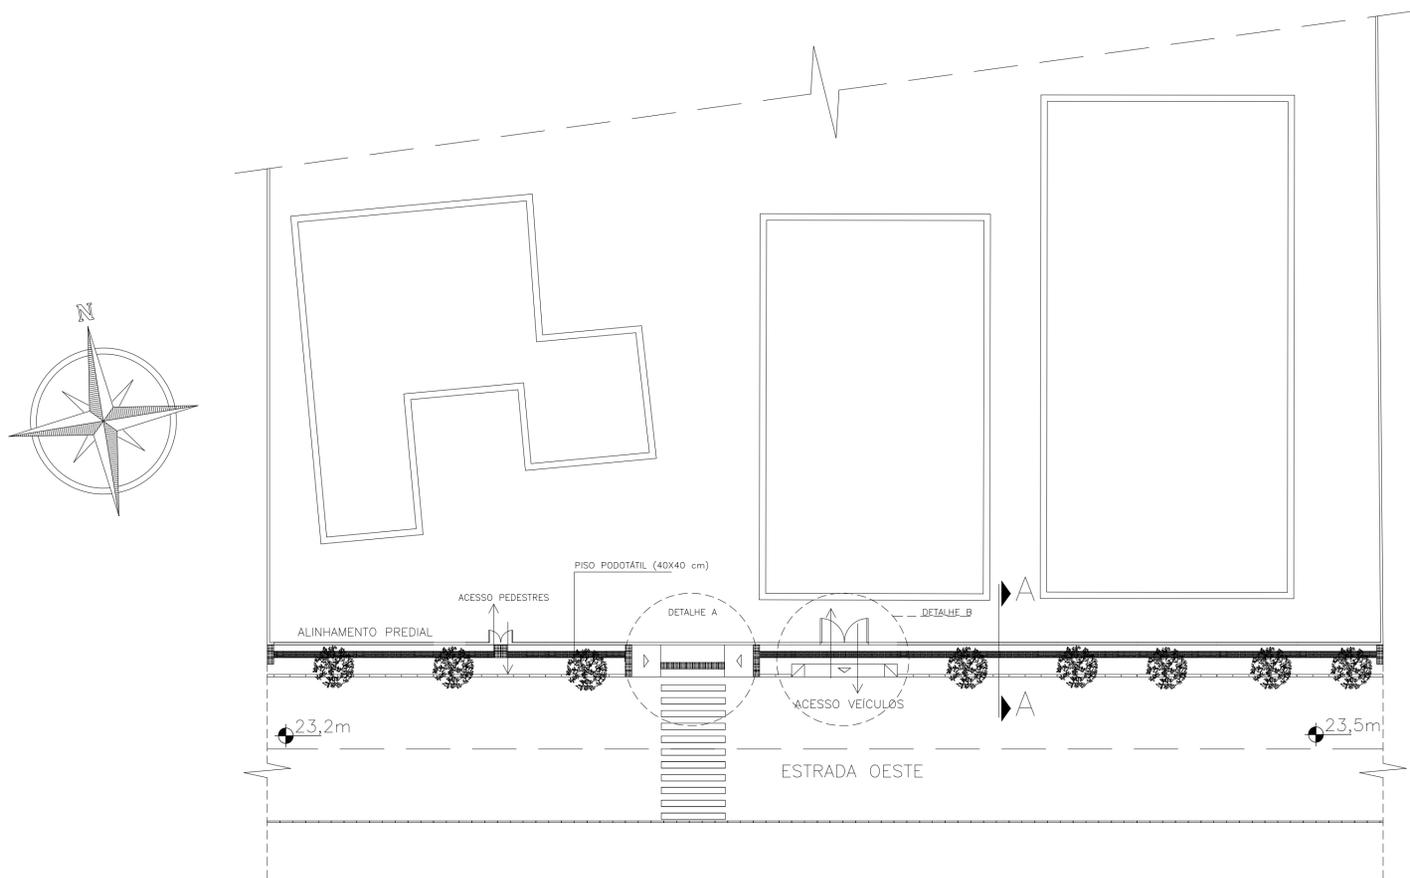


ESQUEMA REPRESENTATIVO SEM ESCALA

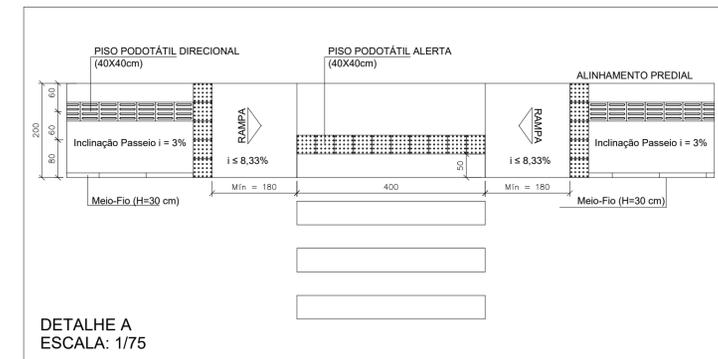


DETALHE A ESCALA: 1/75

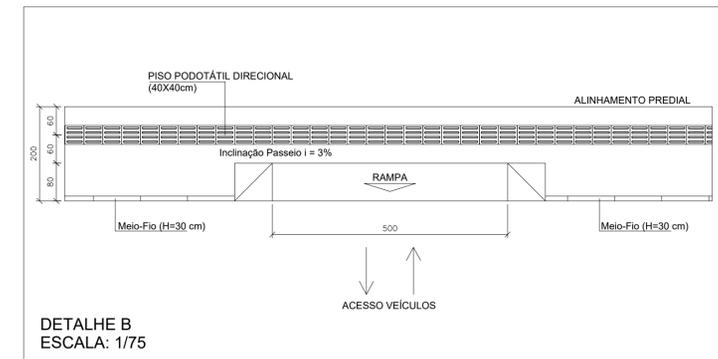

DETALHE B ESCALA: 1/75

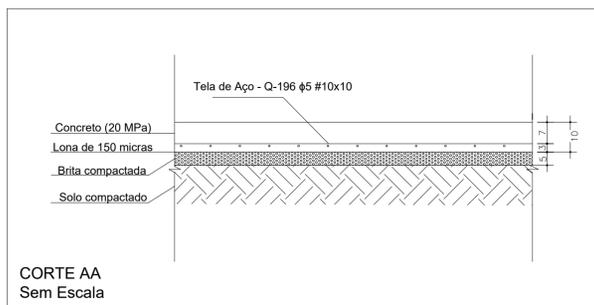

CORTE AA Sem Escala

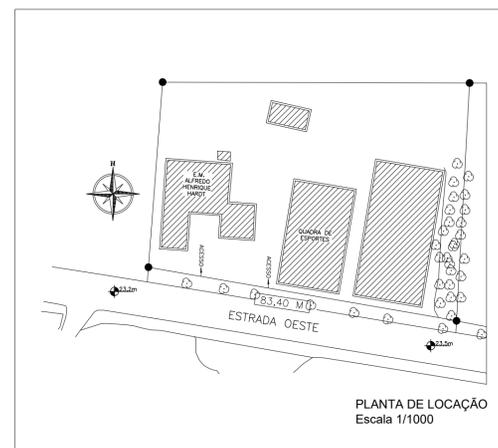

PLANTA DE LOCAÇÃO Escala 1/1000

QUADRO DE ÁREAS	
ÁREA A DEMOLIR	A = 166,80 m²
ÁREA A CONSTRUIR	A = 166,80 m²
PISO TÁTIL DIRECIONAL	QTD = 188 UND
PISO TÁTIL ALERTA	QTD = 30 UND

LEGENDA	
VEGETAÇÃO	
ILUMINAÇÃO PÚBLICA	
PISO PODOTÁTIL DIRECIONAL (40X40CM)	
PISO PODOTÁTIL ALERTA (40X40CM)	


PROPRIETÁRIO <b>ADEMAR STRINGARI JUNIOR</b> 07414980901	RESPONSÁVEL TÉCNICO <b>Erico Rafael da Silva</b> ENGENHEIRO CIVIL CREA/SC 186605-1
---	---

**E.M ALFREDO GERMANO HENRIQUE HARDT**


PROPRIETÁRIO	MUNICÍPIO DE JOINVILLE	ENDEREÇO	RUA ITAJAÍ, 390 - CENTRO
EDIFICAÇÃO	SECRETARIA DE EDUCAÇÃO - SED	DATA	25/08/2022
DESENHO	SETOR DE ENGENHARIA	ESCALA	INDICADA
PROJETO	PROJETO DE CALÇADAS	INDICADA	<b>01/01</b>

CONTEÚDO: REPRESENTAÇÃO, DETALHAMENTO, LOCAÇÃO E CORTE



Prefeitura Municipal de Joinville | Secretaria de Educação | CNPJ 83.169.623/0001-10  
Rua Itajaí, 390, Centro | CEP 89201-090 - Joinville | Fone: (47) 3431-3016 | E-mail: erico.silva@joinville.edu.sc.gov.br

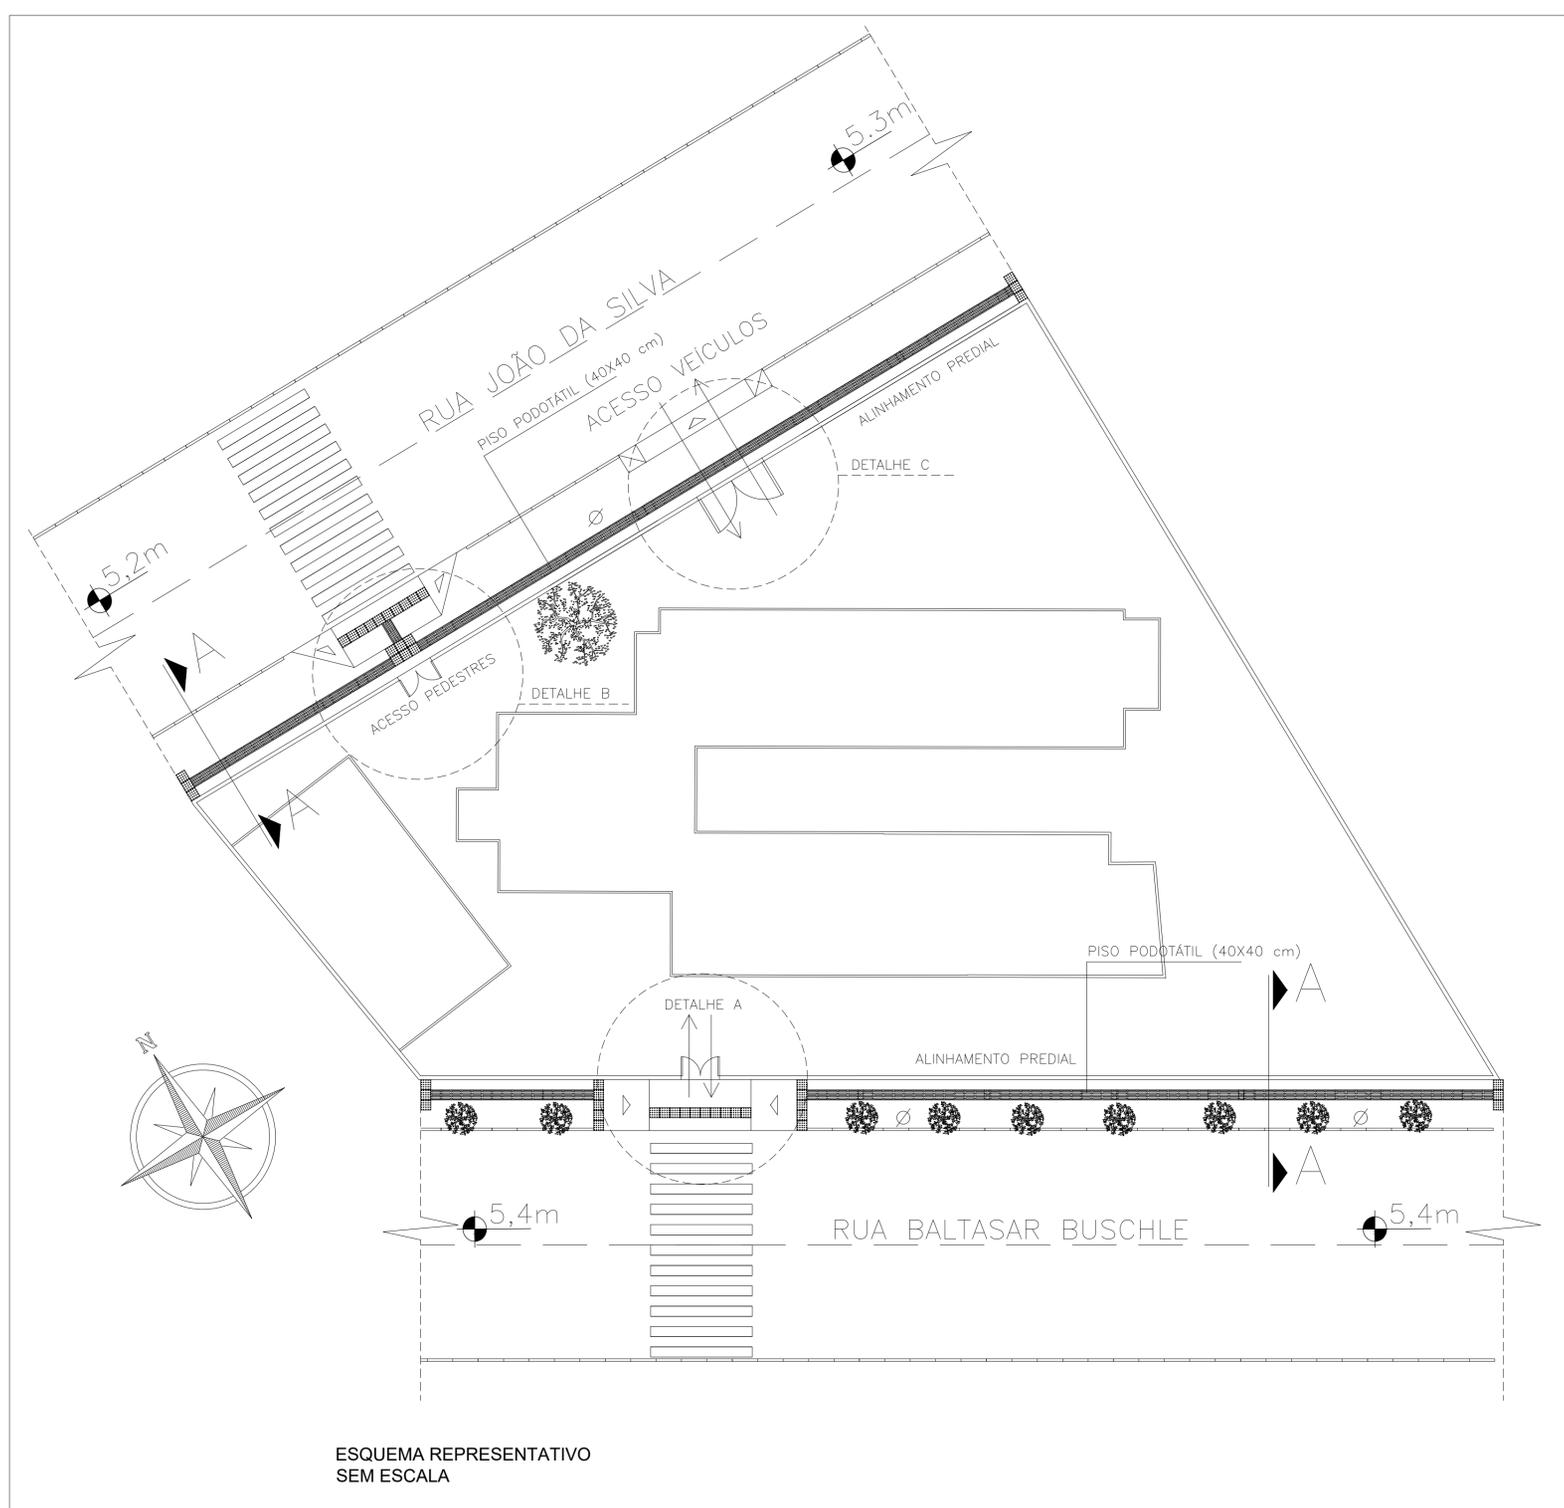


ESQUEMA REPRESENTATIVO SEM ESCALA

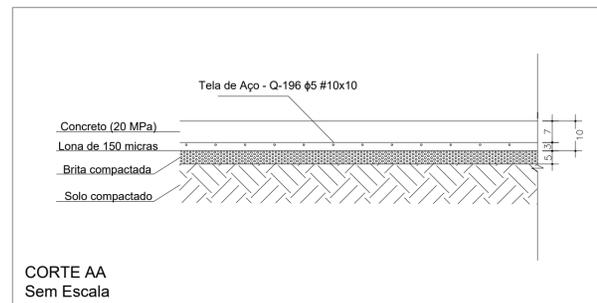


CORTE AA Sem Escala

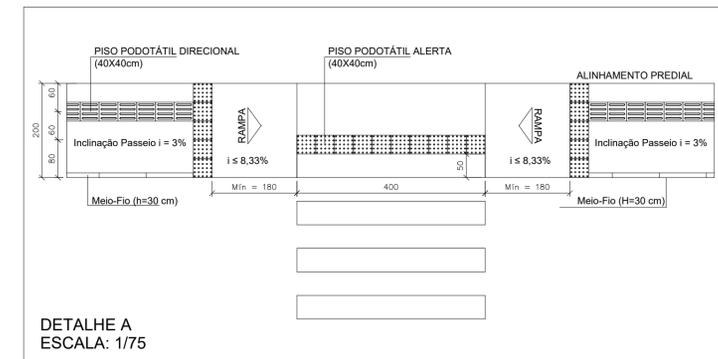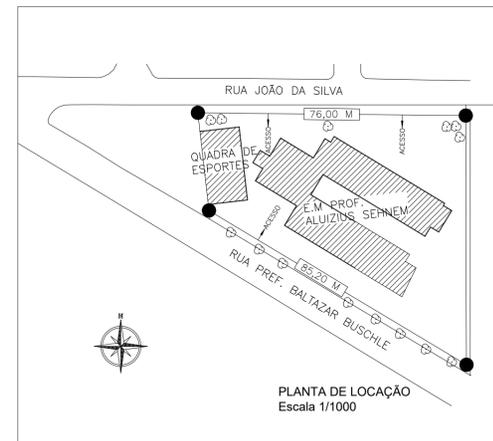

DETALHE A ESCALA: 1/75

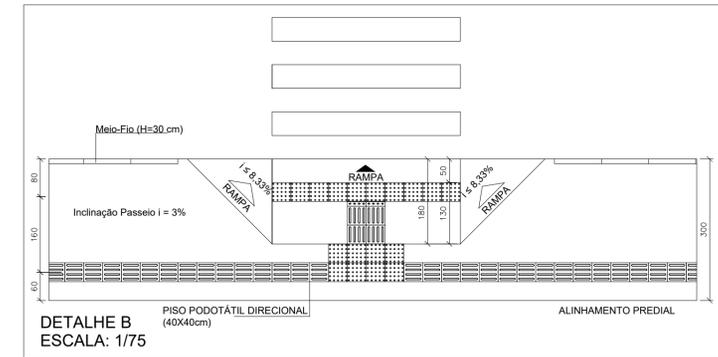

DETALHE B ESCALA: 1/75

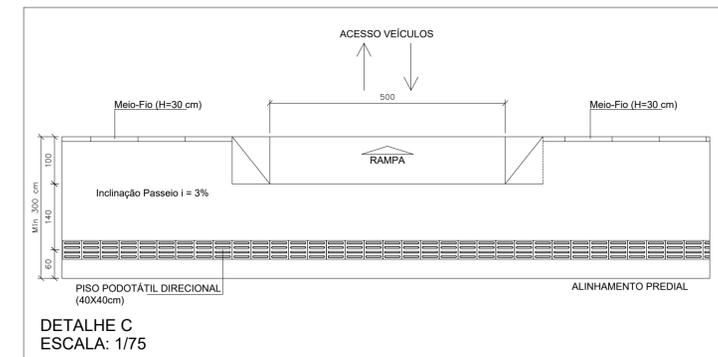


DETALHE C ESCALA: 1/75

QUADRO DE ÁREAS	
ÁREA A DEMOLIR	A = 398,4 m <sup>2</sup>
ÁREA A CONSTRUIR	A = 398,4 m <sup>2</sup>
PISO PODOTÁTIL DIRECIONAL	QTD = 380 UND
PISO PODOTÁTIL ALERTA	QTD = 48 UND



LEGENDA	
VEGETAÇÃO	
ILUMINAÇÃO PÚBLICA	
PISO TÁTIL DIRECIONAL (40X40CM)	
PISO TÁTIL ALERTA (40X40CM)	

PROPRIETÁRIO <b>ADEMAR STRINGARI JUNIOR</b> 07414980901	RESPONSÁVEL TÉCNICO Erico Rafael da Silva ENGENHEIRO CIVIL CREA/SC 18660-1
---	---


MUNICÍPIO DE JOINVILLE 83.169.623/0001-10	
<b>E.M PROF. ALUIZIUS SEHNEM</b>	
PROPRIETÁRIO MUNICÍPIO DE JOINVILLE	ENDEREÇO RUA ITAJAÍ, 390 - CENTRO
EDIFICAÇÃO SECRETARIA DE EDUCAÇÃO - SED	DATA 25/08/2022
DESENHO SETOR DE ENGENHARIA	ESCALA INDICADA
PROJETO PROJETO DE CALÇADAS	FOLHA 01/01
CONTEÚDO REPRESENTAÇÃO, DETALHAMENTO, LOCAÇÃO E CORTE	

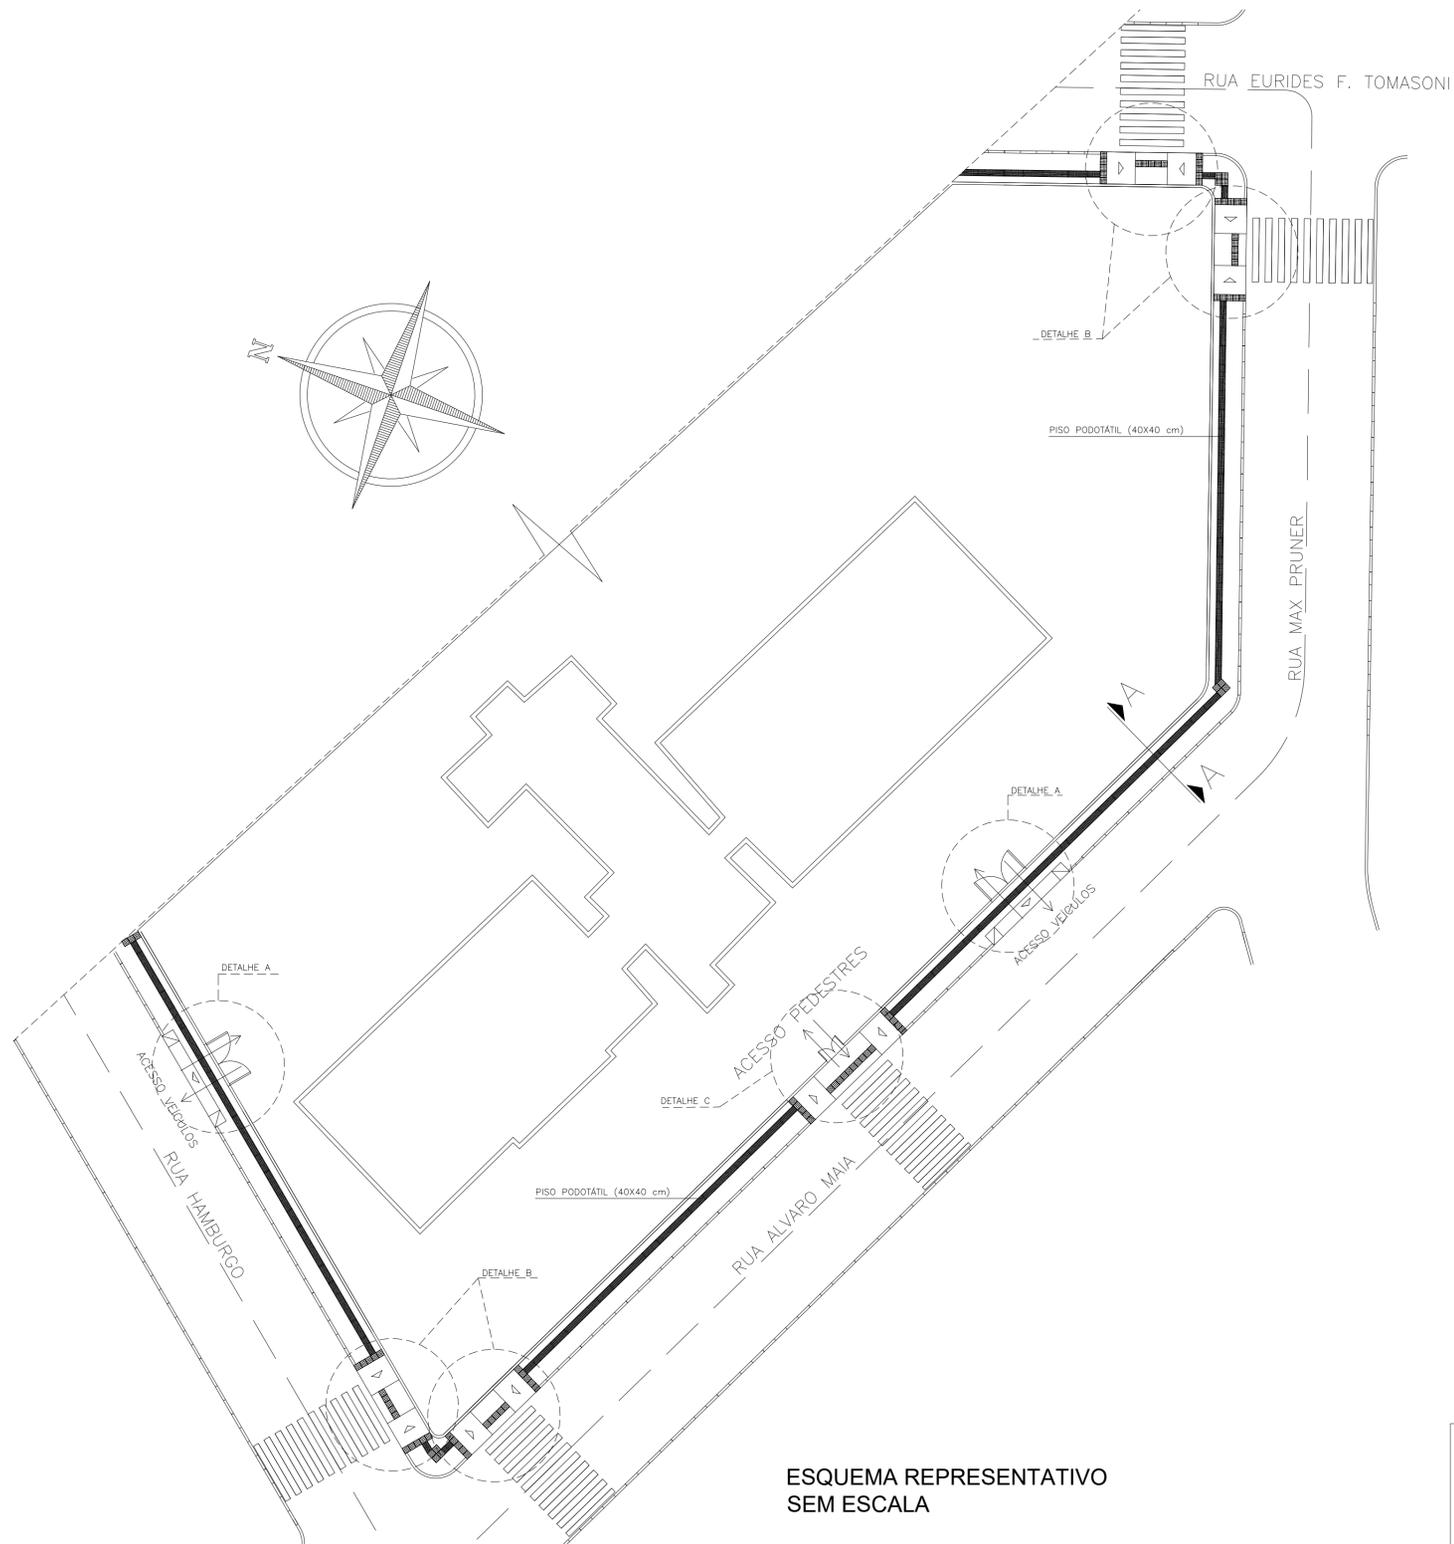


ESQUEMA REPRESENTATIVO SEM ESCALA

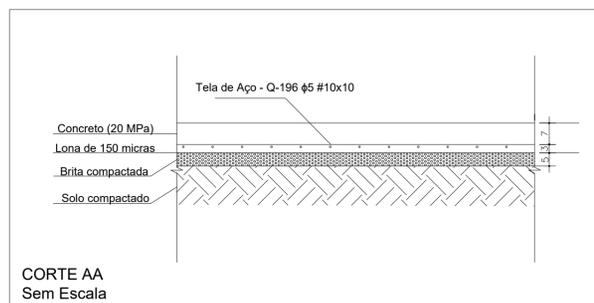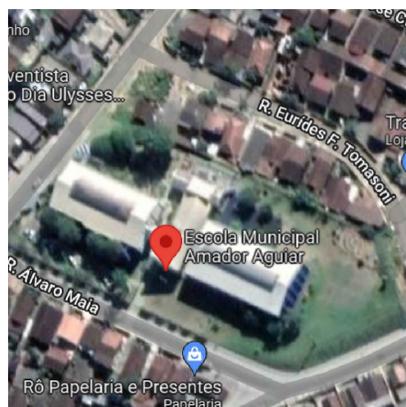


CORTE AA Sem Escala

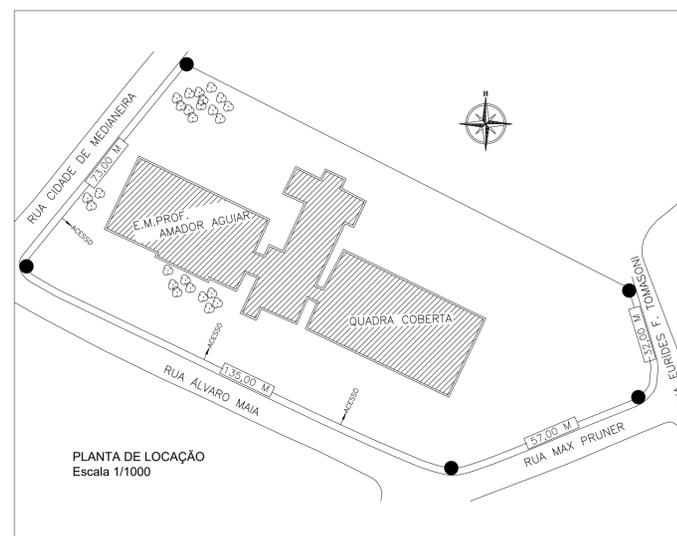


PLANTA DE LOCAÇÃO Escala 1/1000

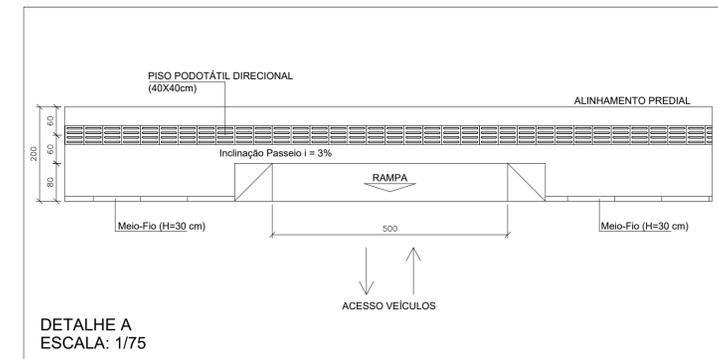

DETALHE A ESCALA: 1/75

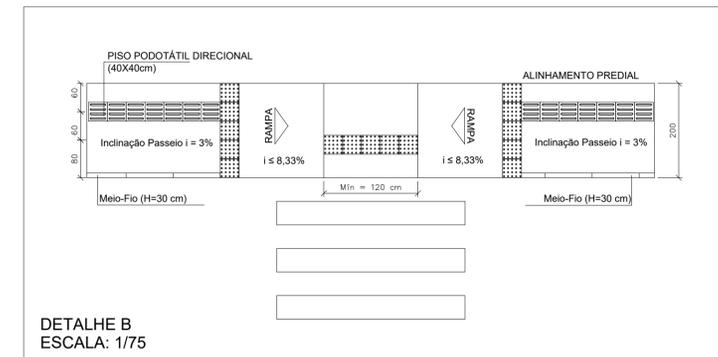

DETALHE B ESCALA: 1/75

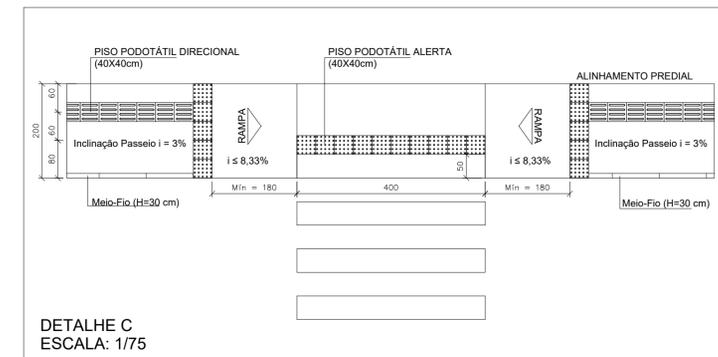

DETALHE C ESCALA: 1/75

QUADRO DE ÁREAS	
ÁREA A DEMOLIR	A = 594,00 m²
ÁREA A CONSTRUIR	A = 594,00 m²
PISO TÁTIL DIRECIONAL	QTD = 657 UND
PISO TÁTIL ALERTA	QTD = 95 UND


LEGENDA	
VEGETAÇÃO	
ILUMINAÇÃO PÚBLICA	
PISO PODOTÁTIL DIRECIONAL (40X40CM)	
PISO PODOTÁTIL ALERTA (40X40CM)	

PROPRIETÁRIO: <b>ÁDEMAR STRINGARI JUNIOR</b> 07414980901 MUNICÍPIO DE JOINVILLE 83.169.623/0001-10	RESPONSÁVEL TÉCNICO: <b>Erico Rafael da Silva</b> ENGENHEIRO CIVIL CREA/SC 18660-1
---	---


**E.M AMADOR AGUIAR**






PROPRIETÁRIO: MUNICÍPIO DE JOINVILLE	ENDEREÇO: RUA ITAJAÍ, 390 - CENTRO
EDIFICAÇÃO: SECRETARIA DE EDUCAÇÃO - SED	
DESENHO: SETOR DE ENGENHARIA	
PROJETO: PROJETO DE CALÇADAS	DATA: 25/08/2022
CONTEÚDO: REPRESENTAÇÃO, DETALHAMENTO, LOCAÇÃO E CORTE	ESCALA: INDICADA
FOLHA: <b>01/01</b>	

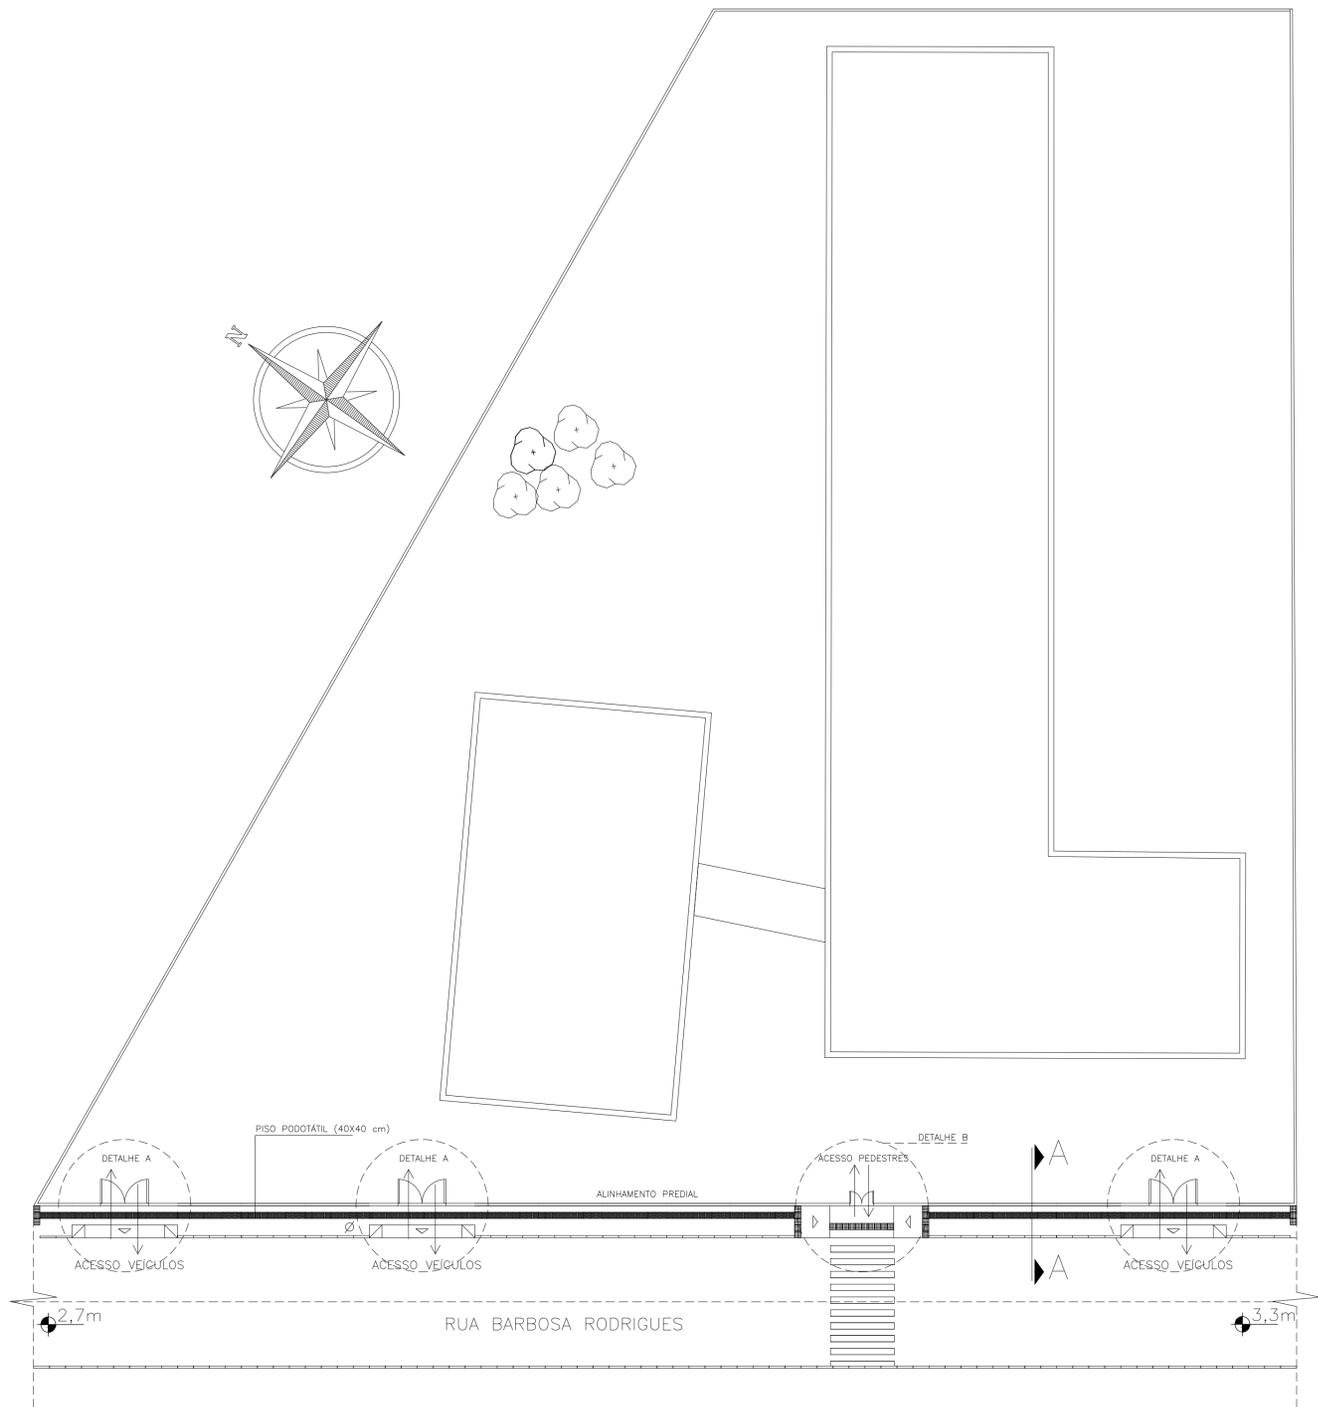


ESQUEMA REPRESENTATIVO SEM ESCALA

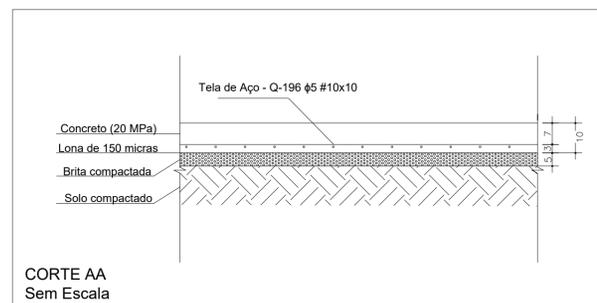

CORTE AA Sem Escala

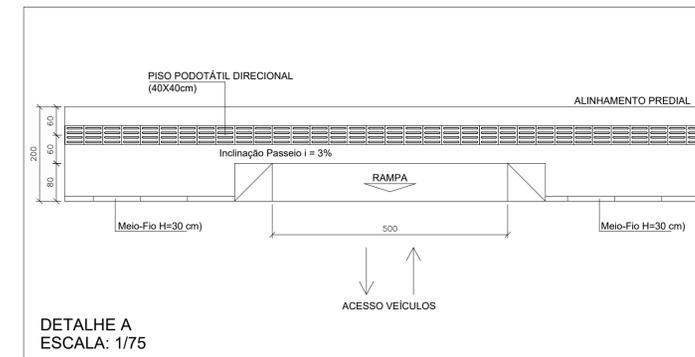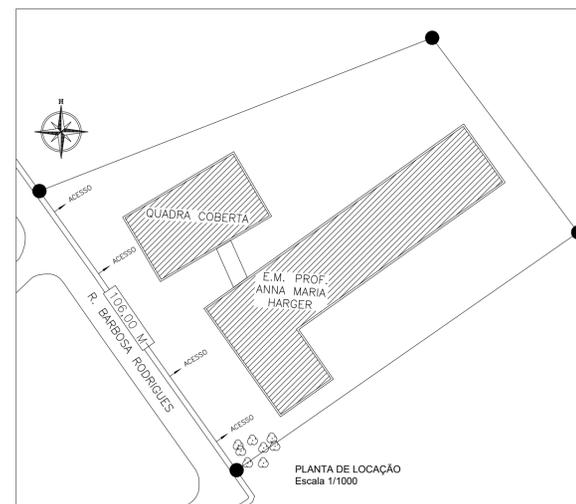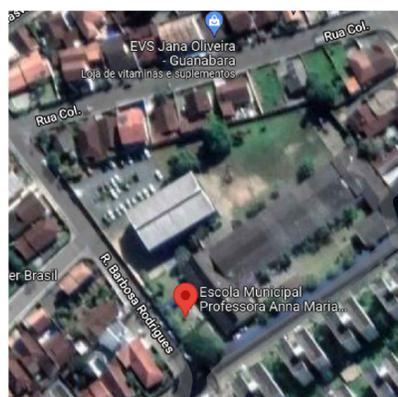

DETALHE A ESCALA: 1/75

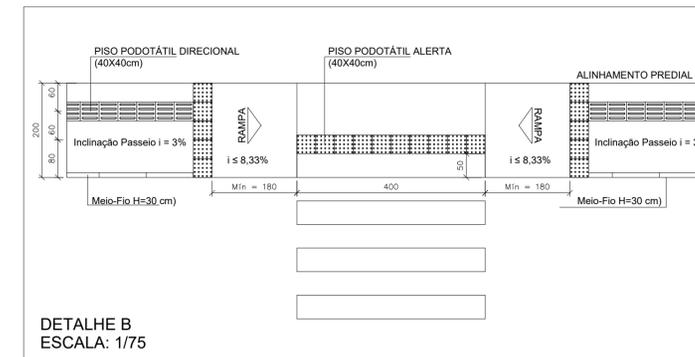

DETALHE B ESCALA: 1/75

LEGENDA	
VEGETAÇÃO	
ILUMINAÇÃO PÚBLICA	
PISO PODOTÁTIL DIRECIONAL (40X40CM)	
PISO PODOTÁTIL ALERTA (40X40CM)	


QUADRO DE ÁREAS	
ÁREA A DEMOLIR	A = 212,00 m <sup>2</sup>
ÁREA A CONSTRUIR	A = 212,00 m <sup>2</sup>
PISO PODOTÁTIL DIRECIONAL	QTD = 244 UND
PISO PODOTÁTIL ALERTA	QTD = 26 UND

PROPRIETÁRIO <b>ADEMAR STRINGARI JUNIOR</b> 07414980901 MUNICÍPIO DE JOINVILLE 83.169.623/0001-10	RESPONSÁVEL TÉCNICO <b>Erico Rafael da Silva</b> ENGENHEIRO CIVIL CREA/SC 18660-1
---	--


**E.M PROF. ANNA MARIA HARGER**






PROPRIETÁRIO	MUNICÍPIO DE JOINVILLE	ENDEREÇO	RUA ITAJAÍ, 390 - CENTRO
EDIFICAÇÃO	SECRETARIA DE EDUCAÇÃO - SED	DATA	25/08/2022
DESENHO	SETOR DE ENGENHARIA	ESCALA	INDICADA
PROJETO	PROJETO DE CALÇADAS	FOLHA	01/01
CONTEÚDO	REPRESENTAÇÃO, DETALHAMENTO, LOCAÇÃO E CORTE	Prefeitura Municipal de Joinville   Secretaria de Educação   CNPJ 83.169.623/0001-10 Rua Itajaí, 390, Centro   CEP 89201-090 - Joinville   Fone: (47) 3431-3016   E-mail: erico.silva@joinville.edu.sc.gov.br	

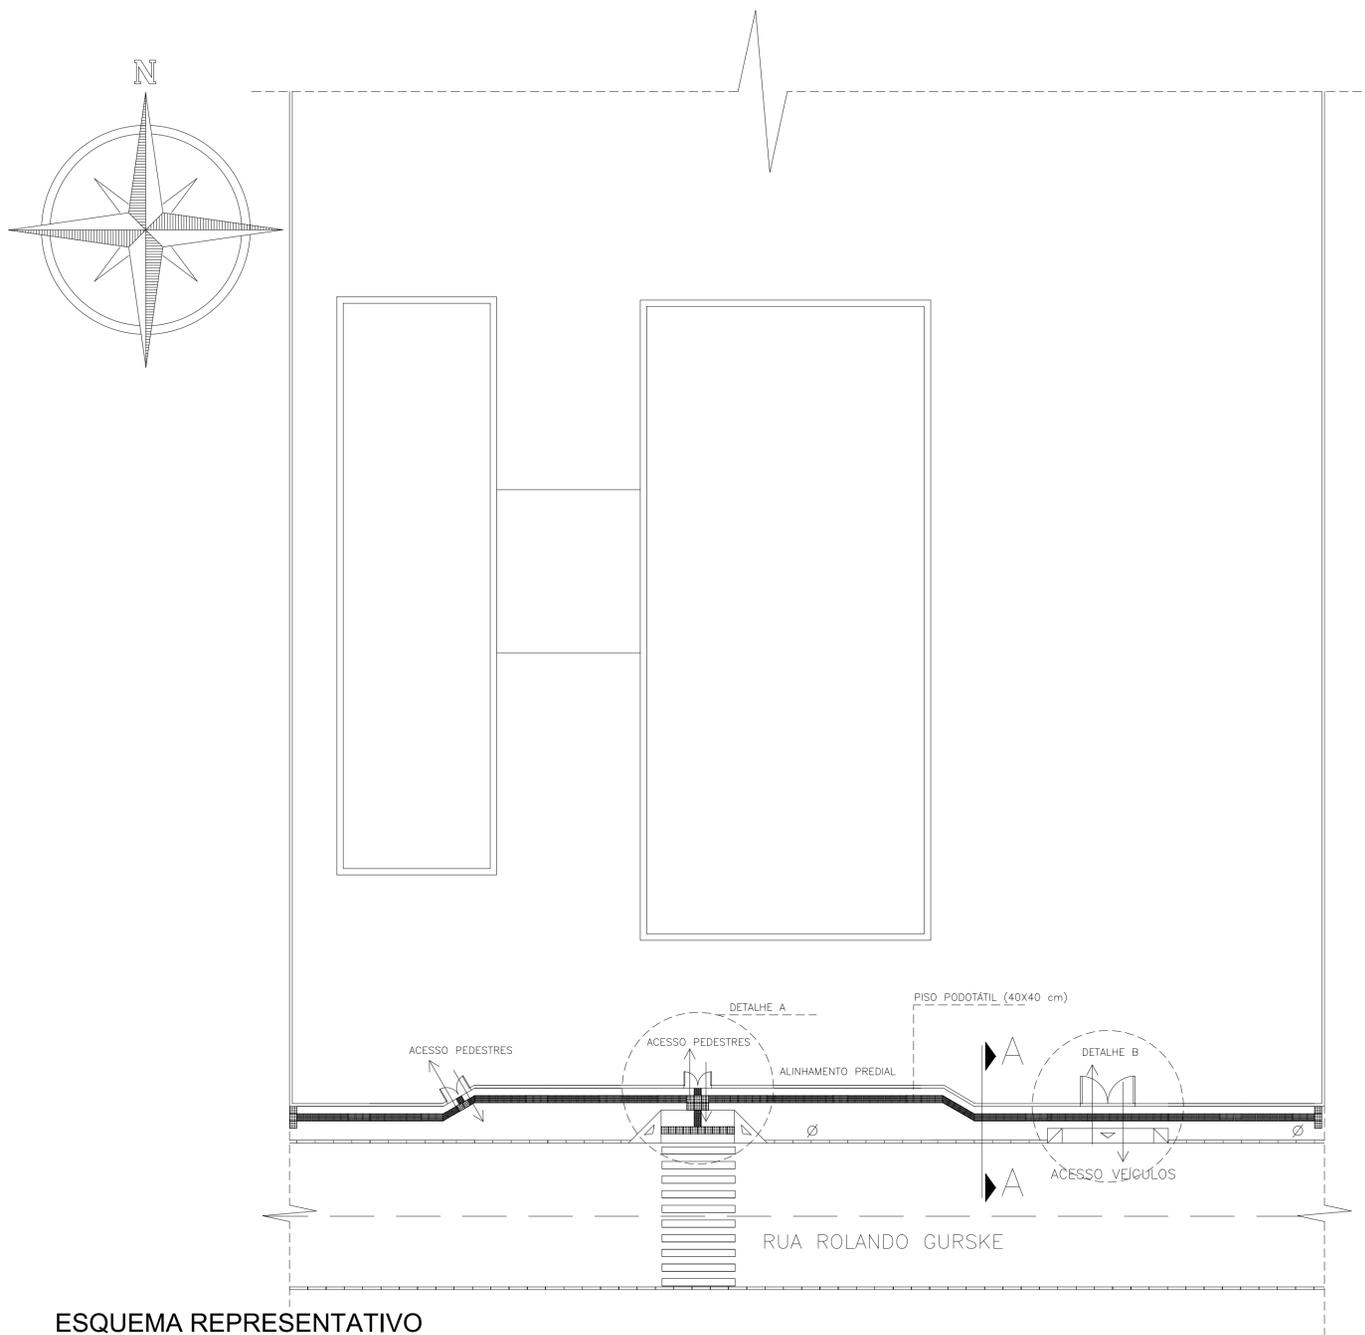

ESQUEMA REPRESENTATIVO SEM ESCALA

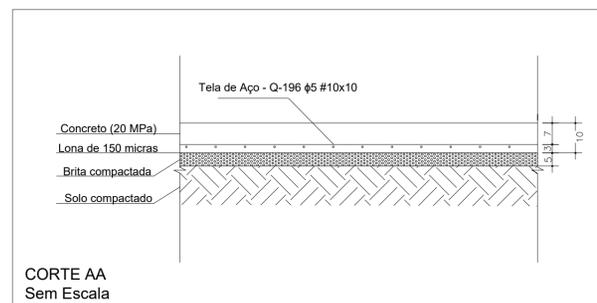

CORTE AA Sem Escala

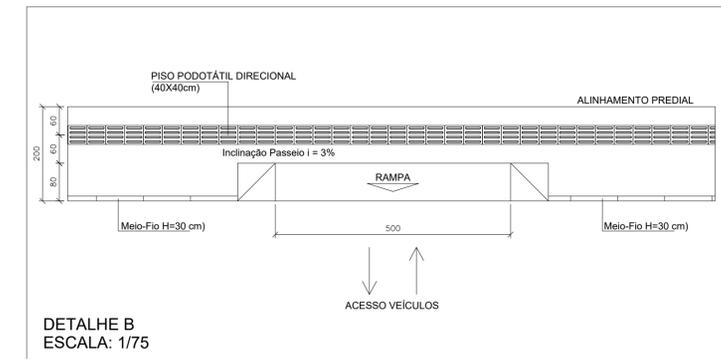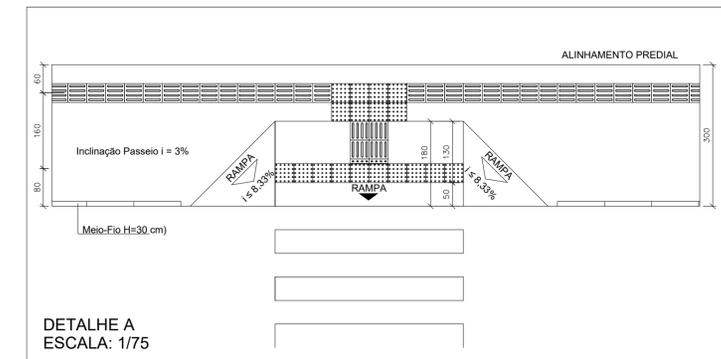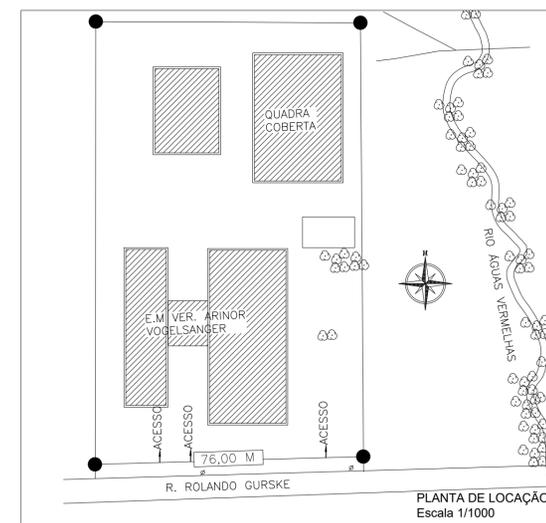

LEGENDA	
VEGETAÇÃO	
ILUMINAÇÃO PÚBLICA	
PISO PODOTÁTIL DIRECIONAL (40X40CM)	
PISO PODOTÁTIL ALERTA (40X40CM)	




QUADRO DE ÁREAS	
ÁREA A DEMOLIR	A = 198,00 m²
ÁREA A CONSTRUIR	A = 198,00 m²
PISO PODOTÁTIL DIRECIONAL	QTD = 183 UND
PISO PODOTÁTIL ALERTA	QTD = 24 UND

PROPRIETÁRIO <b>ADEMAR STRINGARI JUNIOR</b> 07414980901 MUNICÍPIO DE JOINVILLE 83.169.623/0001-10	RESPONSÁVEL TÉCNICO Erico Rafael da Silva ENGENHEIRO CIVIL CREA/SC 18660-1
---	---



**E.M. VER. ARINOR VOGELSANGER**



PROPRIETÁRIO	MUNICÍPIO DE JOINVILLE	ENDEREÇO	RUA ITAJAÍ, 390 - CENTRO
EDIFICAÇÃO	SECRETARIA DE EDUCAÇÃO - SED	DATA	25/08/2022
DESENHO	SETOR DE ENGENHARIA	ESCALA	INDICADA
PROJETO	PROJETO DE CALÇADAS	ESCALA	INDICADA
CONTEÚDO	REPRESENTAÇÃO, DETALHAMENTO, LOCAÇÃO E CORTE	FOLHA	<b>01/01</b>

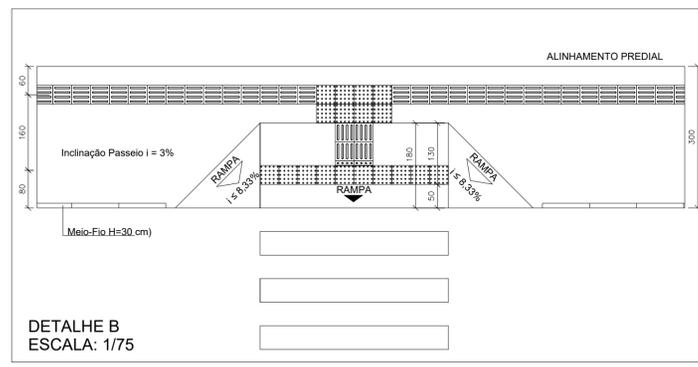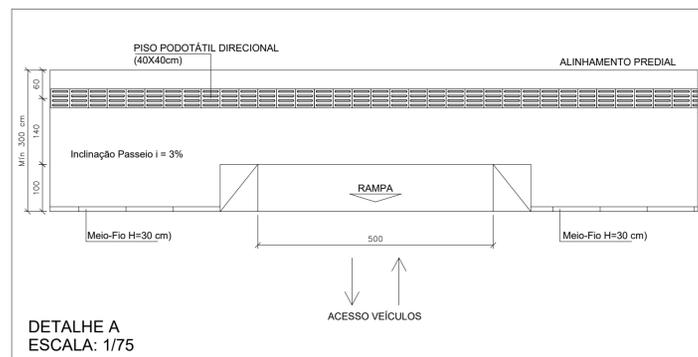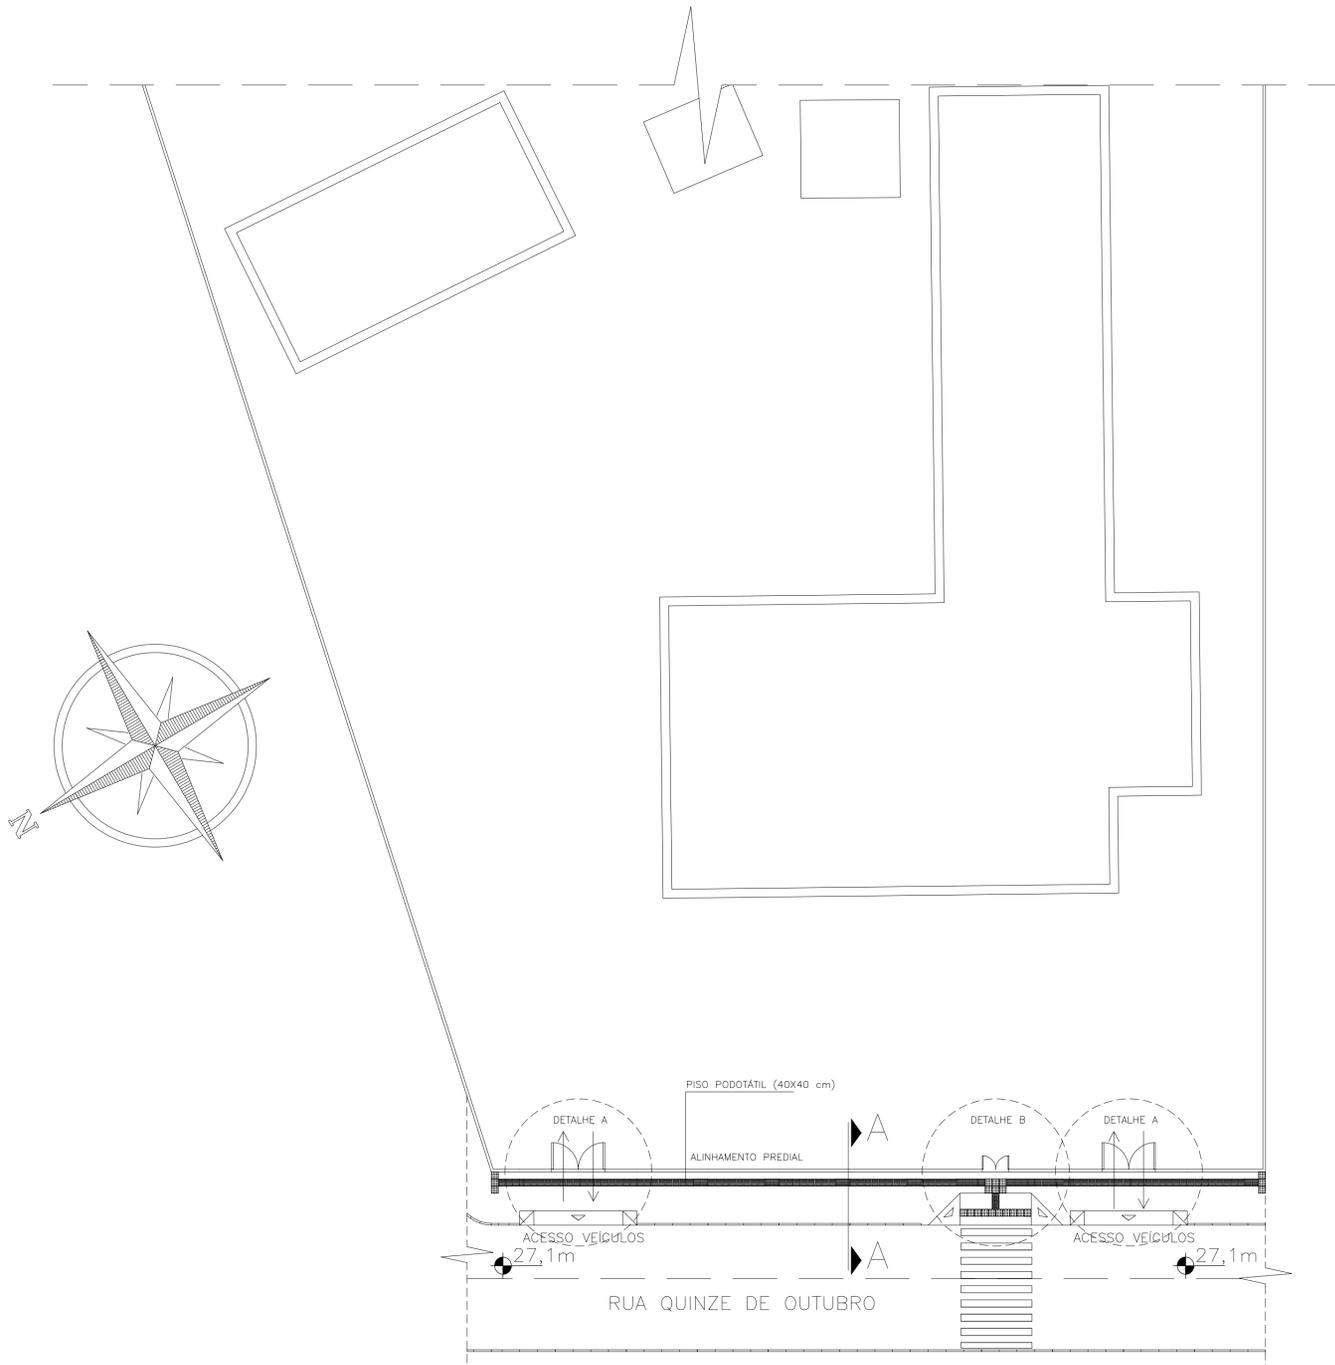

ESQUEMA REPRESENTATIVO SEM ESCALA

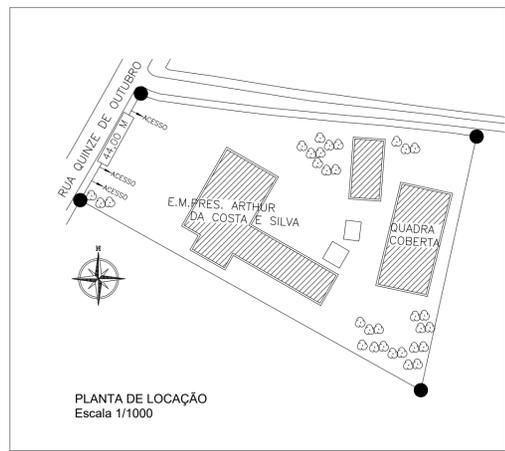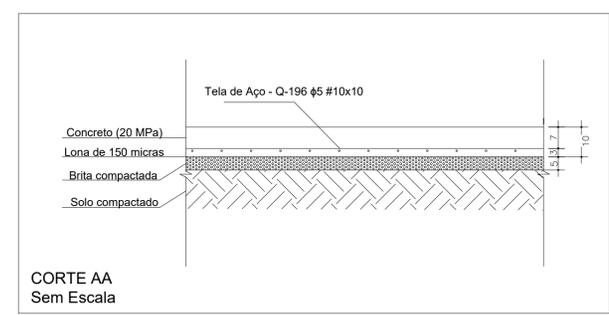

**LEGENDA**


VEGETAÇÃO	
ILUMINAÇÃO PÚBLICA	
PISO PODOTÁTIL DIRECIONAL (40X40CM)	
PISO PODOTÁTIL ALERTA (40X40CM)	

**QUADRO DE ÁREAS**


ÁREA A DEMOLIR	A = 132,00 m²
ÁREA A CONSTRUIR	A = 132,00 m²
PISO PODOTÁTIL DIRECIONAL	QTD = 107 UND
PISO PODOTÁTIL ALERTA	QTD = 22 UND

PROPRIETÁRIO <b>ADEMAR STRINGARI JUNIOR</b> 07414980901 MUNICÍPIO DE JOINVILLE 83.169.623/0001-10	RESPONSÁVEL TÉCNICO <b>Érico Rafael da Silva</b> ENGENHEIRO CIVIL CREA/SC 18660-1
---	--



<b>E.M. PRES. ARTHUR DA COSTA E SILVA</b>		
PROPRIETÁRIO MUNICÍPIO DE JOINVILLE	ENDEREÇO RUA ITAJAÍ, 390 - CENTRO	
EDIFICAÇÃO SECRETARIA DE EDUCAÇÃO - SED	DESENHO SETOR DE ENGENHARIA	<b>01/01</b>
PROJETO PROJETO DE CALÇADAS	DATA 25/08/2022	
CONTEÚDO REPRESENTAÇÃO, DETALHAMENTO, LOCAÇÃO E CORTE	ESCALA INDICADA	

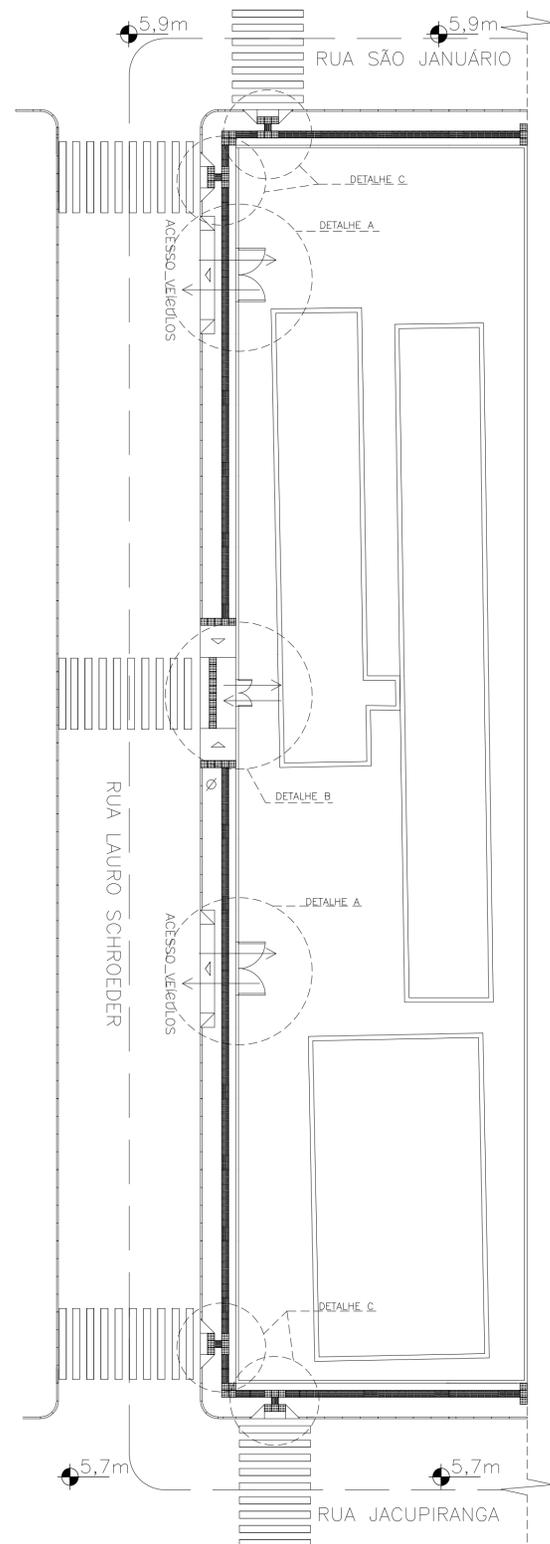


ESQUEMA REPRESENTATIVO SEM ESCALA

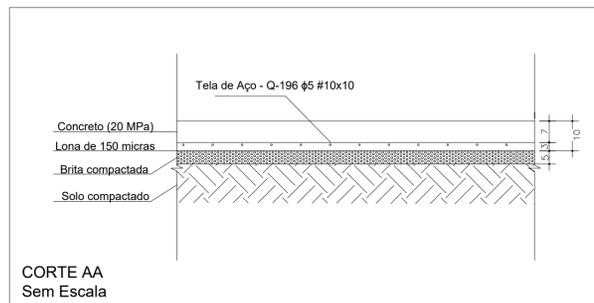


CORTE AA Sem Escala

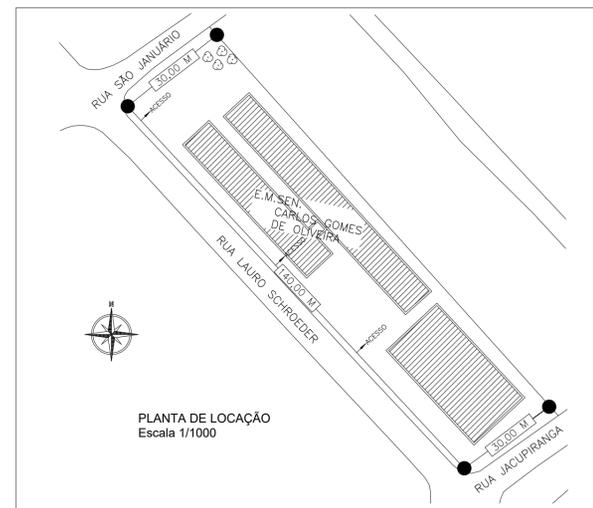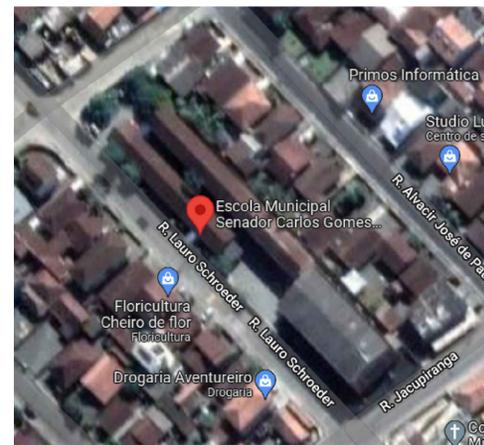


PLANTA DE LOCAÇÃO Escala 1/1000

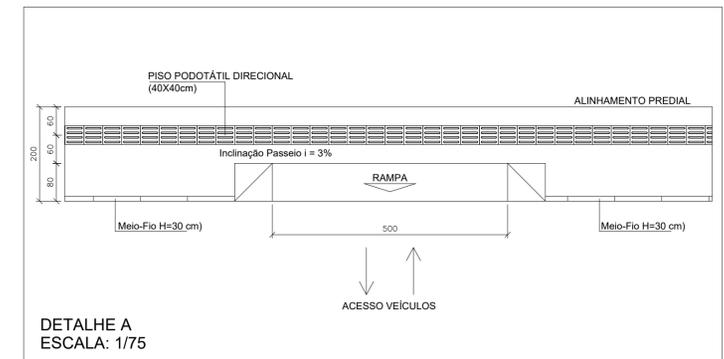

DETALHE A ESCALA: 1/75

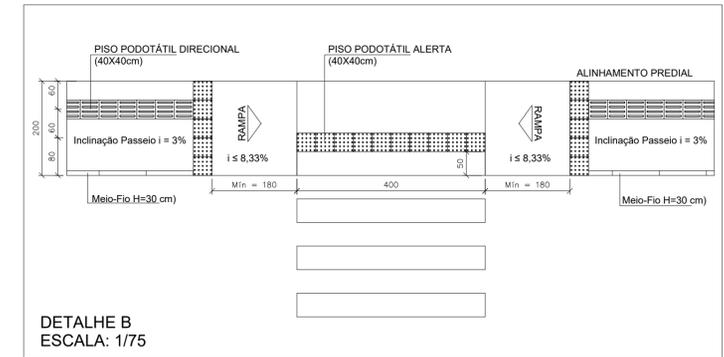

DETALHE B ESCALA: 1/75

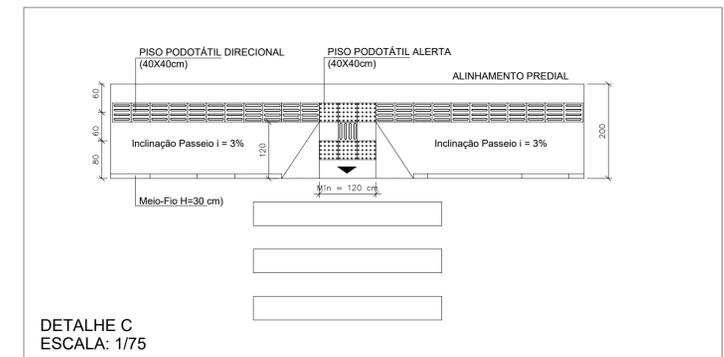

DETALHE C ESCALA: 1/75

QUADRO DE ÁREAS	
ÁREA A DEMOLIR	A = 400,00 m²
ÁREA A CONSTRUIR	A = 400,00 m²
PISO PODOTÁTIL DIRECIONAL	QTD = 479 UND
PISO PODOTÁTIL ALERTA	QTD = 58 UND

LEGENDA	
VEGETAÇÃO	
ILUMINAÇÃO PÚBLICA	
PISO PODOTÁTIL DIRECIONAL (40X40CM)	
PISO PODOTÁTIL ALERTA (40X40CM)	

PROPRIETÁRIO <b>ADEMAR STRINGARI JUNIOR</b> 07414980901	RESPONSÁVEL TÉCNICO <b>Erico Rafael da Silva</b> ENGENHEIRO CIVIL CREA/SC 18660-1
---	--

**E.M. SEN. CARLOS GOMES DE OLIVEIRA**







PROPRIETÁRIO	MUNICÍPIO DE JOINVILLE	ENDEREÇO	RUA ITAJAÍ, 390 - CENTRO
--------------	------------------------	----------	--------------------------



DESENHO	SETOR DE ENGENHARIA	DATA	25/08/2022	FOLHA	01/01
---------	---------------------	------	------------	-------	-------

PROJETO	PROJETO DE CALÇADAS	ESCALA	INDICADA
---------	---------------------	--------	----------

CONTEÚDO	REPRESENTAÇÃO, DETALHAMENTO, LOCAÇÃO E CORTE
----------	--

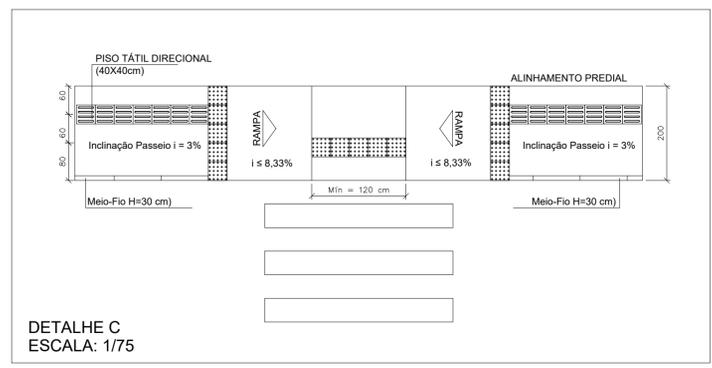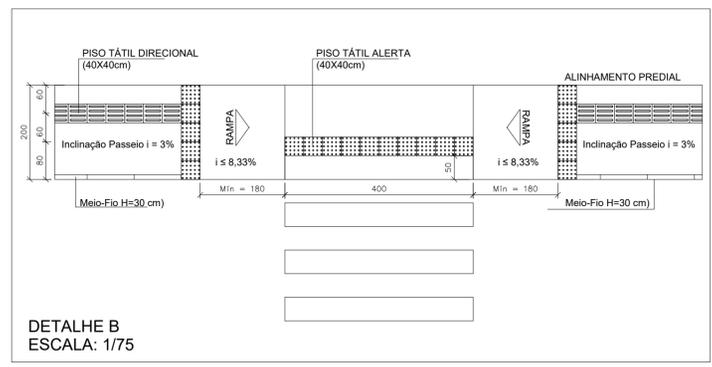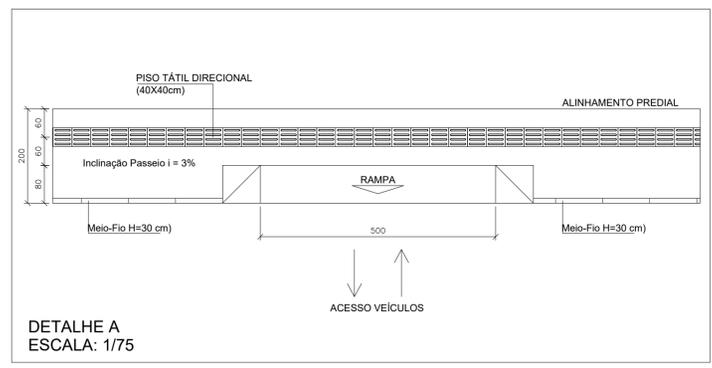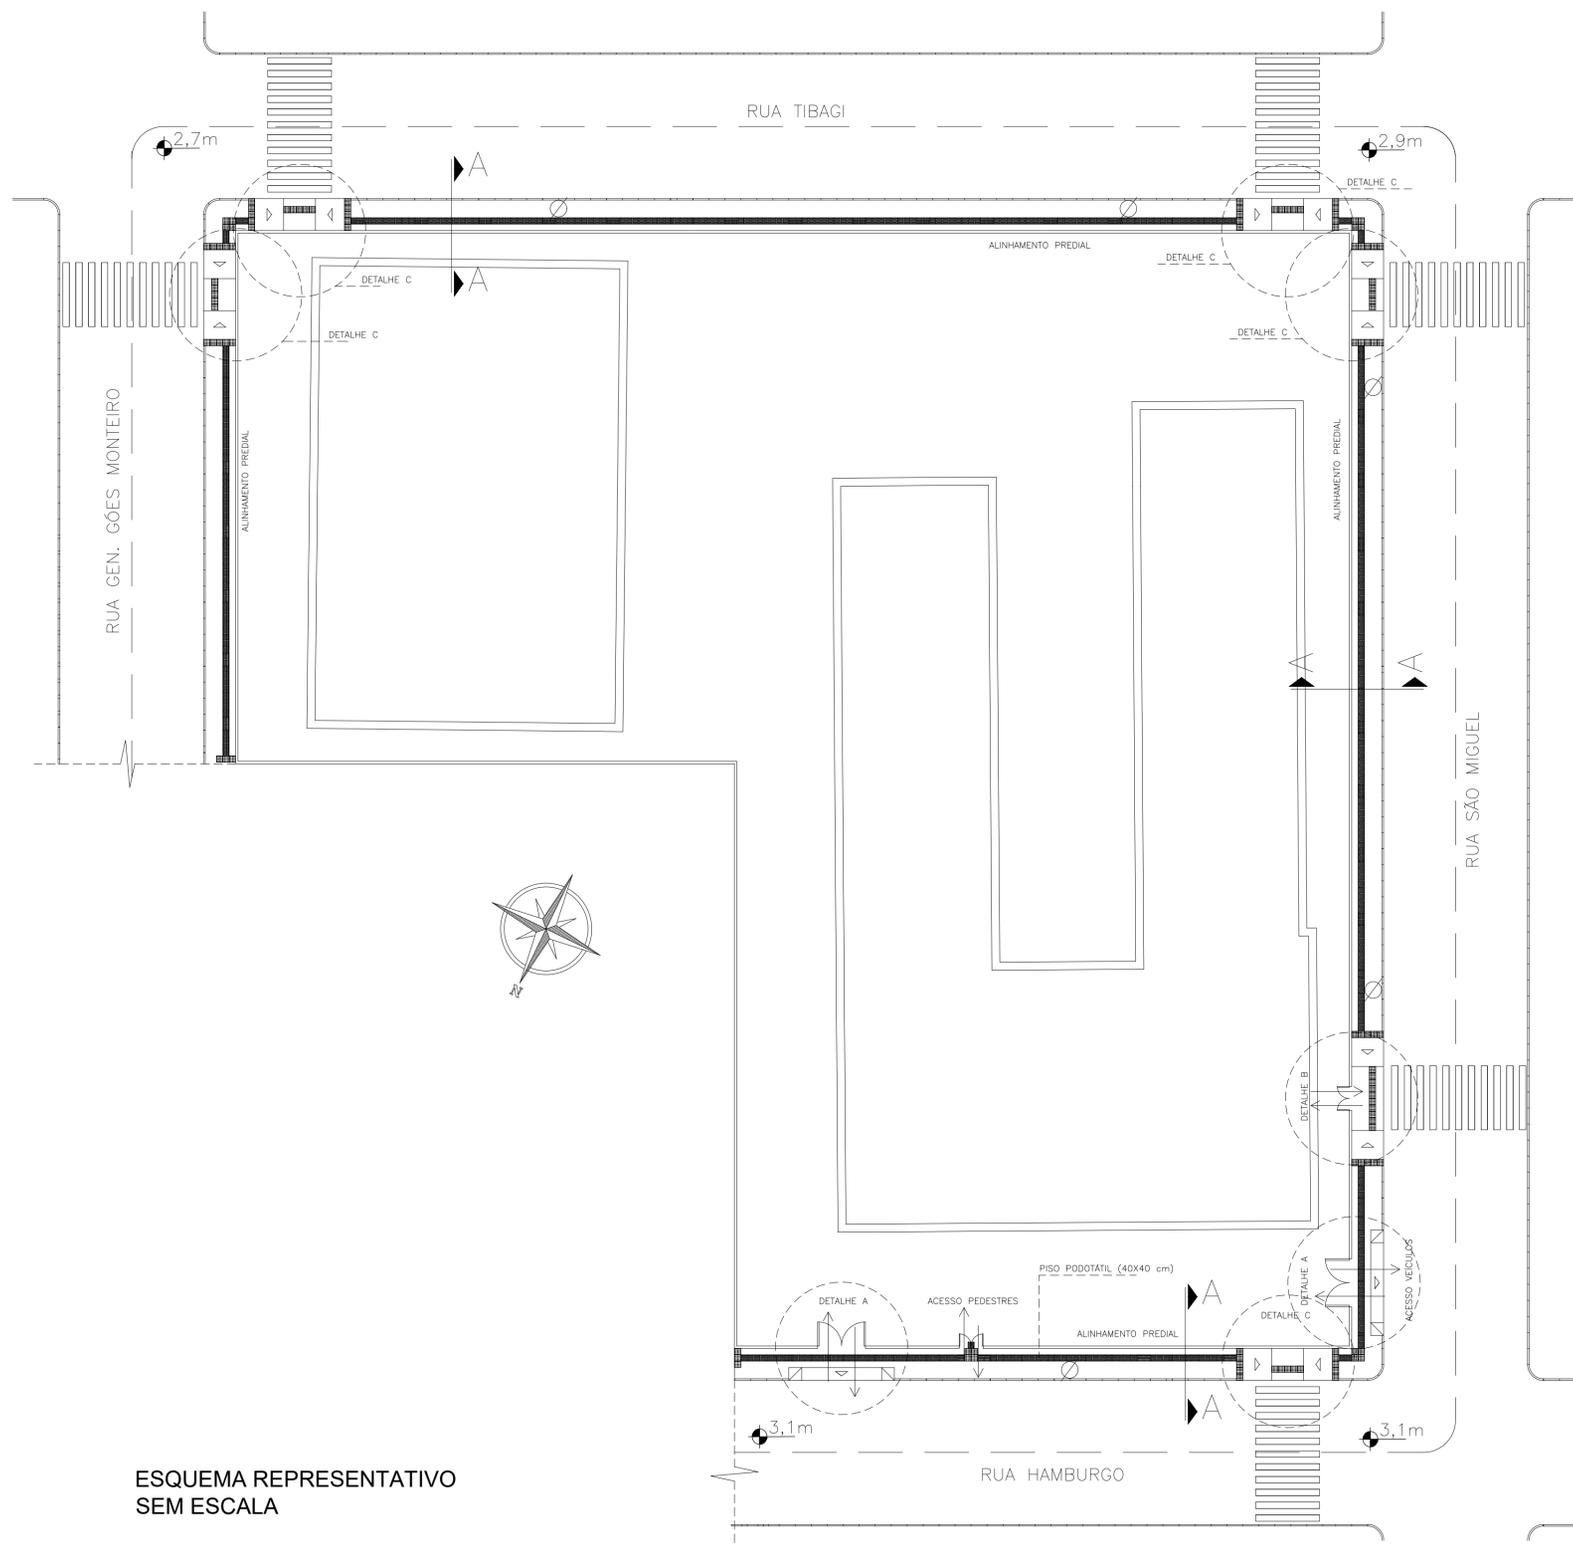

ESQUEMA REPRESENTATIVO SEM ESCALA

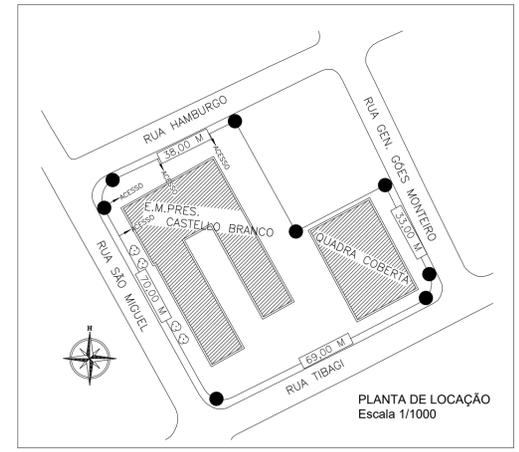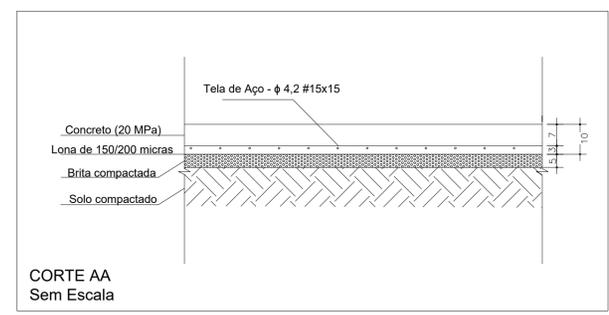



QUADRO DE ÁREAS	
ÁREA A DEMOLIR	A = 420,00 m <sup>2</sup>
ÁREA A CONSTRUIR	A = 420,00 m <sup>2</sup>
PISO PODOTÁTIL DIRECIONAL	QTD = 414 UND
PISO PODOTÁTIL ALERTA	QTD = 117 UND

LEGENDA	
VEGETAÇÃO	
ILUMINAÇÃO PÚBLICA	
PISO PODOTÁTIL DIRECIONAL (40x40CM)	
PISO PODOTÁTIL ALERTA (40x40CM)	






PROPRIETÁRIO <b>ÁDEMAR STRINGARI JUNIOR</b> 07414980901	RESPONSÁVEL TÉCNICO <b>Erico Rafael da Silva</b> ENGENHEIRO CIVIL CREA/SC 186605-1
---	---

**E.M PRES. CASTELLO BRANCO**

PROPRIETÁRIO	MUNICÍPIO DE JOINVILLE	ENDEREÇO	RUA ITAJAÍ, 390 - CENTRO
EDIFICAÇÃO	SECRETARIA DE EDUCAÇÃO - SED	DATA	25/08/2022
DESENHO	SETOR DE ENGENHARIA	ESCALA	INDICADA
PROJETO	PROJETO DE CALÇADAS	FOLHA	<b>01/01</b>
CONTEÚDO	REPRESENTAÇÃO, DETALHAMENTO, LOCAÇÃO E CORTE	<small>Prefeitura Municipal de Joinville   Secretaria de Educação   CNPJ 83.169.623/0001-10 Rua Itajaí, 390, Centro   CEP 89201-090 - Joinville   Fone: (47) 3431-3016   E-mail: erico.silva@joinville.edu.sc.gov.br</small>	

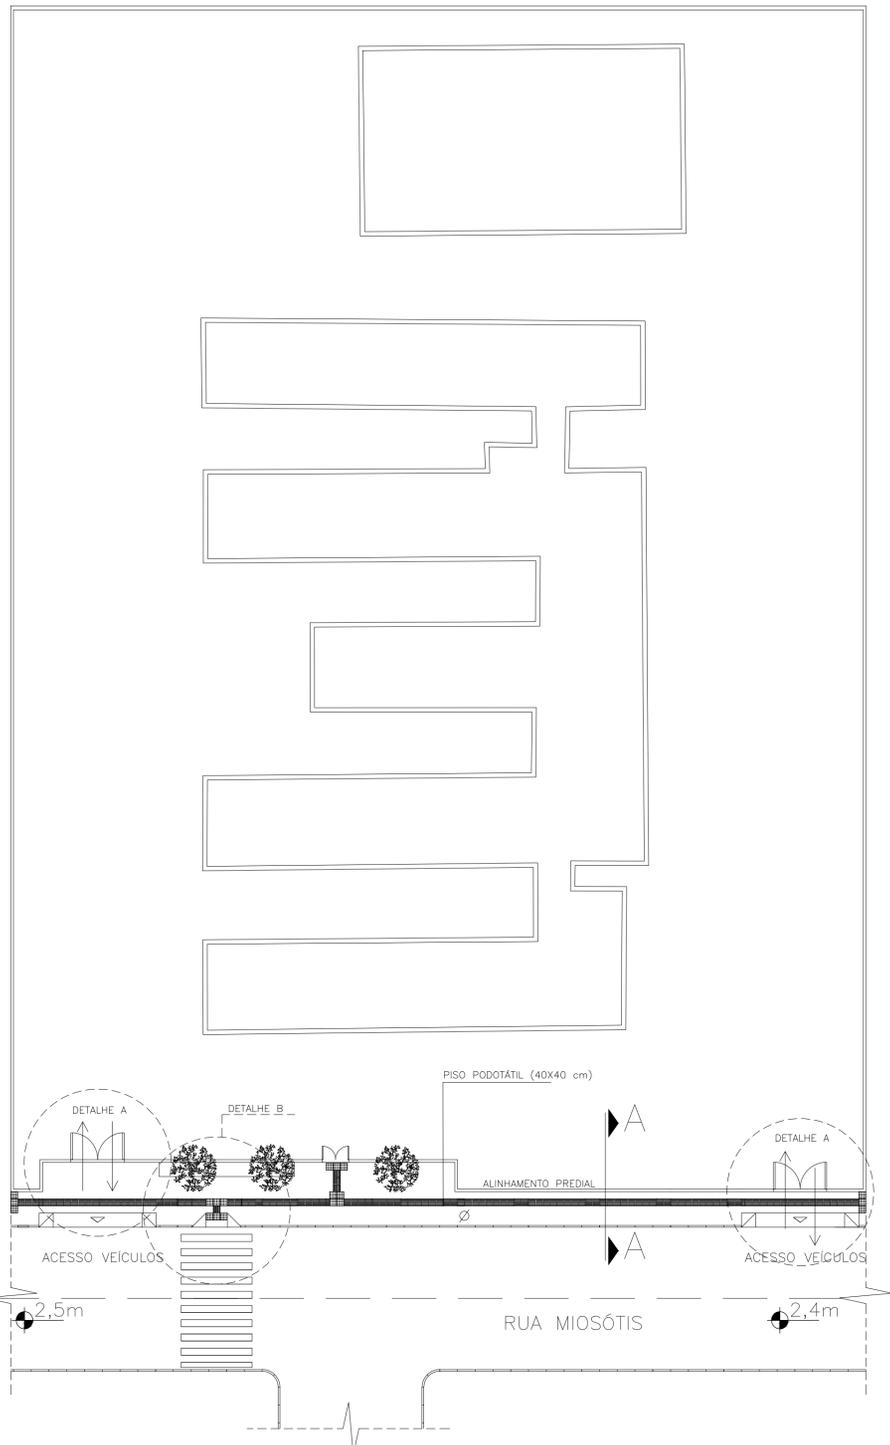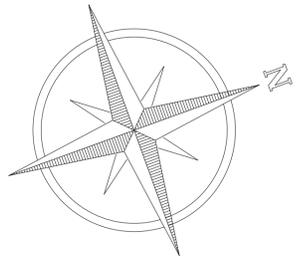

ESQUEMA REPRESENTATIVO SEM ESCALA

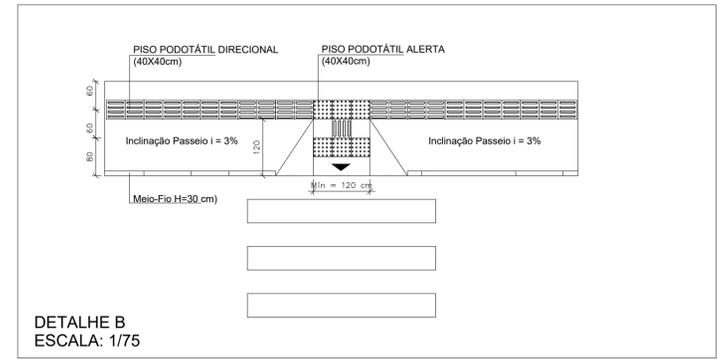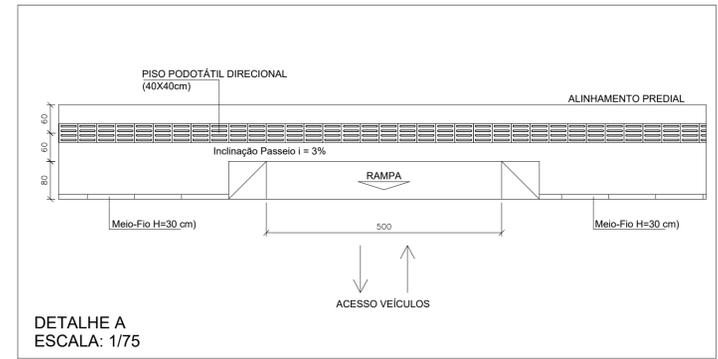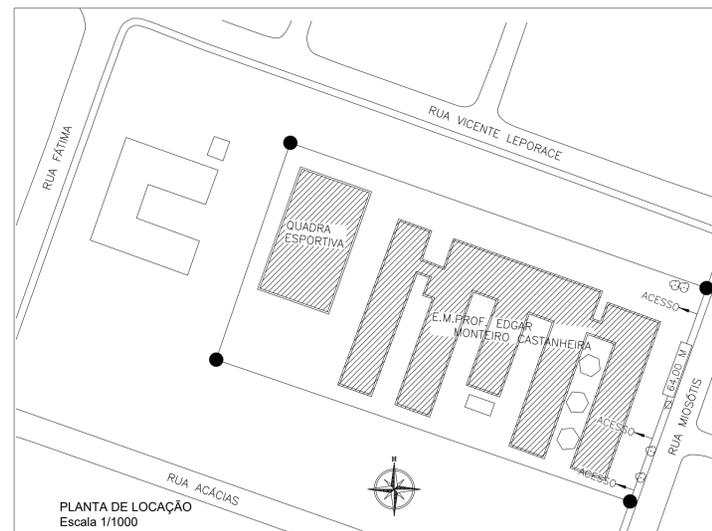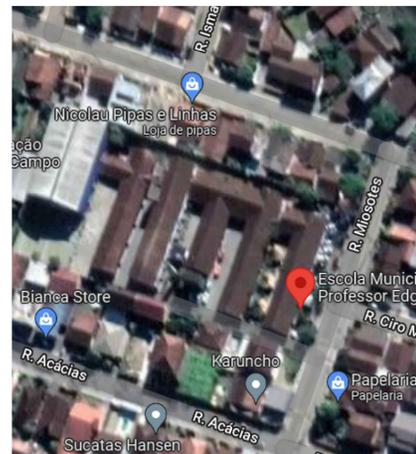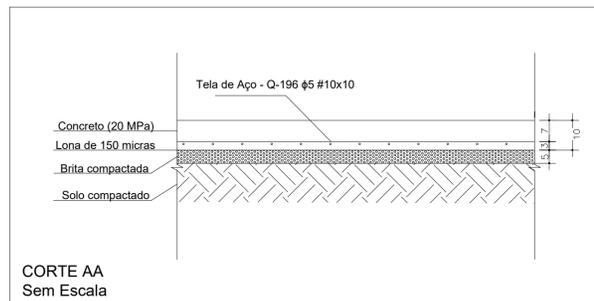


LEGENDA	
VEGETAÇÃO	
ILUMINAÇÃO PÚBLICA	
PISO PODOTÁTIL DIRECIONAL (40X40CM)	
PISO PODOTÁTIL ALERTA (40X40CM)	


QUADRO DE ÁREAS	
ÁREA A DEMOLIR	A = 165,5 m <sup>2</sup>
ÁREA A CONSTRUIR	A = 165,5 m <sup>2</sup>
PISO PODOTÁTIL DIRECIONAL	QTD = 157 UND
PISO PODOTÁTIL ALERTA	QTD = 19 UND

PROPRIETÁRIO <b>ADEMAR STRINGARI JUNIOR</b> 07414980901 MUNICÍPIO DE JOINVILLE 83.169.623/0001-10	RESPONSÁVEL TÉCNICO <b>Érico Rafael da Silva</b> ENGENHEIRO CIVIL CREA/SC 186605-1
---	---


E.M. Prof. Edgar Monteiro Castanheira			
PROPRIETÁRIO	MUNICÍPIO DE JOINVILLE	ENDEREÇO	RUA ITAJAÍ, 390 - CENTRO
EDIFICAÇÃO	SECRETARIA DE EDUCAÇÃO - SED	DESENHO	SETOR DE ENGENHARIA
PROJETO	PROJETO DE CALÇADAS	DATA	15/08/2022
CONTEÚDO	REPRESENTAÇÃO, DETALHAMENTO, LOCAÇÃO E CORTE	ESCALA	INDICADA
			FOLHA
			<b>01/01</b>

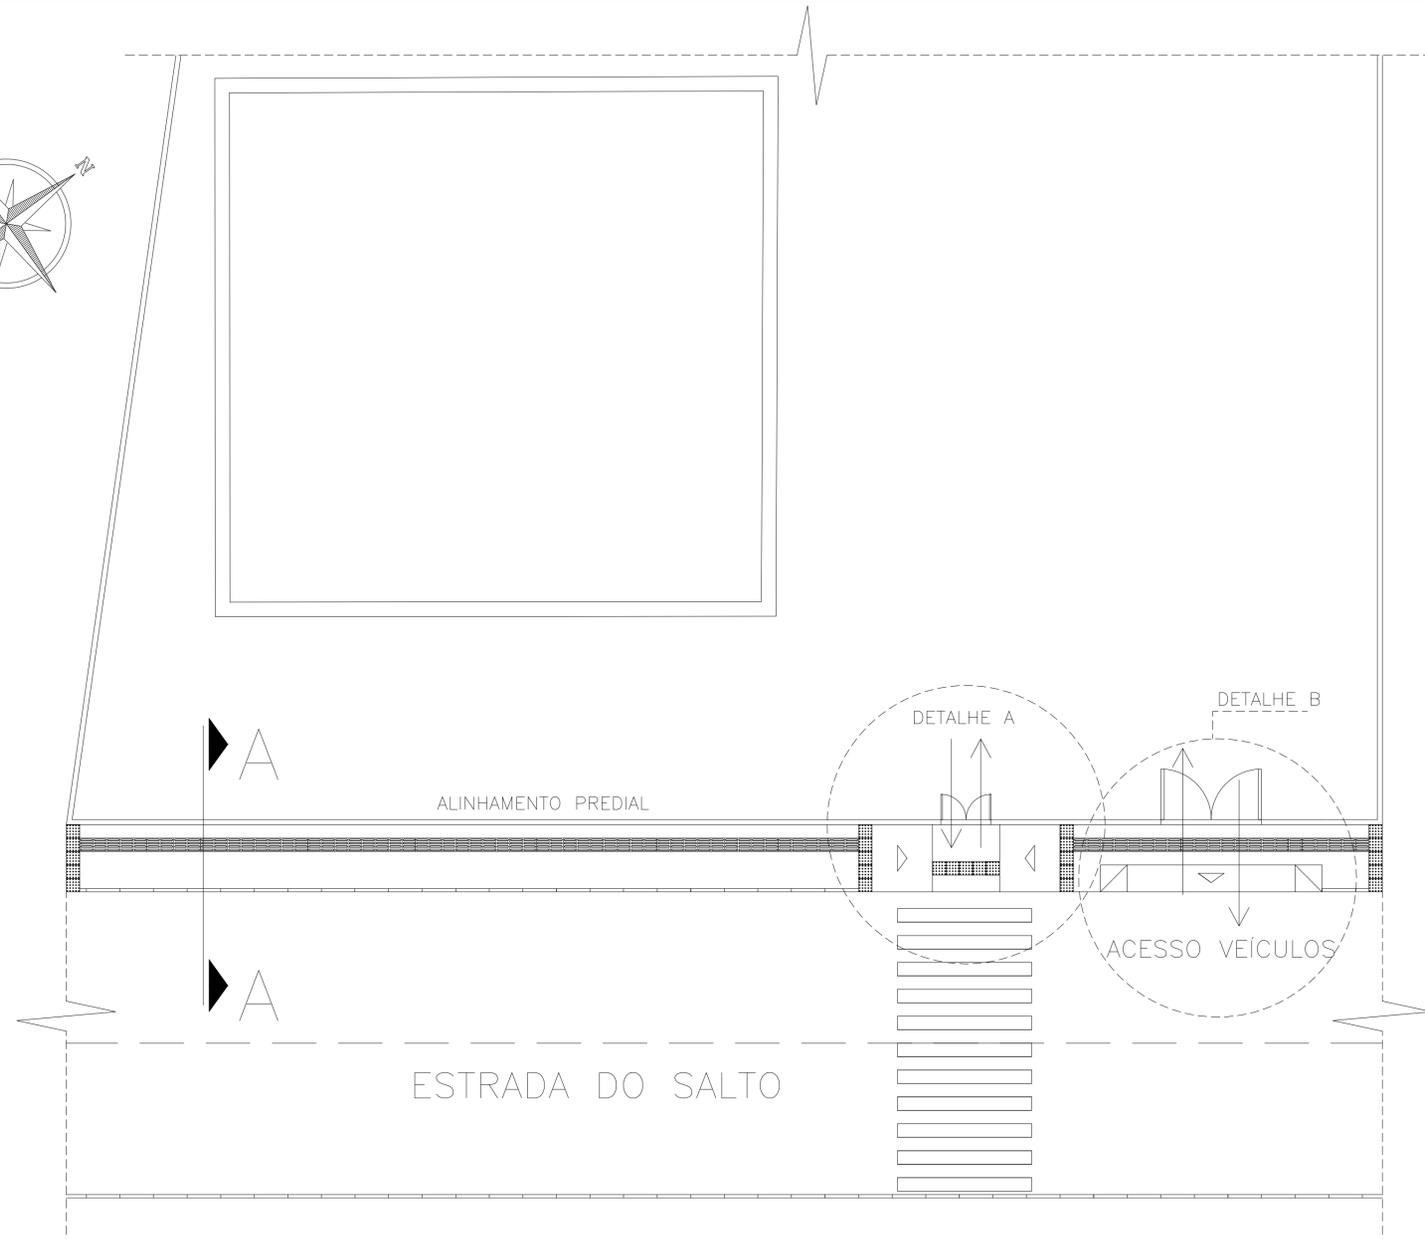


ESQUEMA REPRESENTATIVO SEM ESCALA

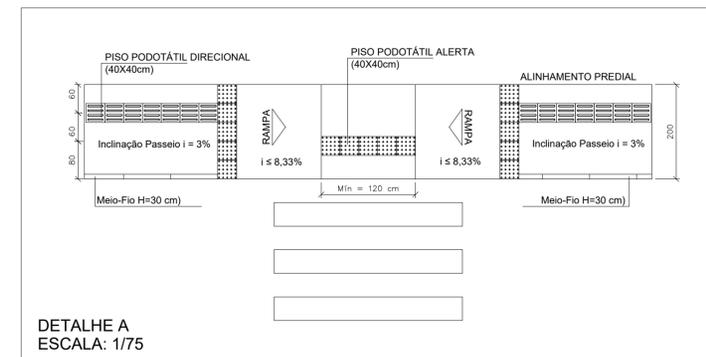


DETALHE A  
ESCALA: 1/75

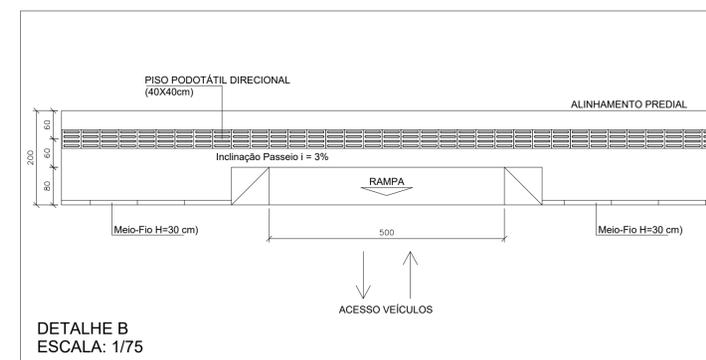

DETALHE B  
ESCALA: 1/75

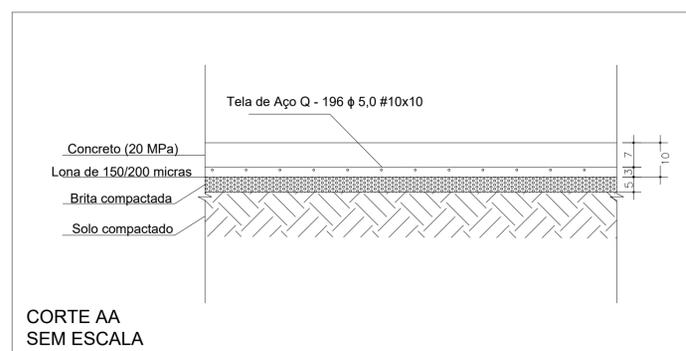

CORTE AA  
SEM ESCALA


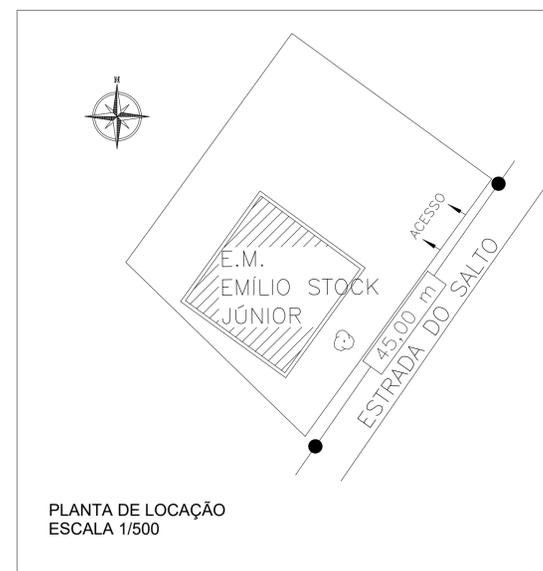


PLANTA DE LOCAÇÃO  
ESCALA 1/500

QUADRO DE ÁREAS	
ÁREA A DEMOLIR	A = 90,00 m <sup>2</sup>
ÁREA A CONSTRUIR	A = 90,00 m <sup>2</sup>
PISO PODOTÁTIL DIRECIONAL	QTD = 96 UND
PISO PODOTÁTIL ALERTA	QTD = 25 UND

LEGENDA	
VEGETAÇÃO	
ILUMINAÇÃO PÚBLICA	
PISO PODOTÁTIL DIRECIONAL (40X40CM)	
PISO PODOTÁTIL ALERTA (40X40CM)	


<b>PROPRIETÁRIO</b> <b>ADEMAR STRINGARI JUNIOR</b> 07414980901 MUNICÍPIO DE JOINVILLE 83.169.623/0001-10	<b>RESPONSÁVEL TÉCNICO</b> <b>Geanderson do Nascimento Simão</b> ENGENHEIRO CIVIL CREA/SC 187164-7
<b>E.M. EMÍLIO STOCK JÚNIOR</b>	
<b>PROPRIETÁRIO</b> MUNICÍPIO DE JOINVILLE <b>EDIFICAÇÃO</b> SECRETARIA DE EDUCAÇÃO - SED <b>DESENHO</b> SETOR DE ENGENHARIA <b>PROJETO</b> PROJETO DE CALÇADAS <b>CONTEÚDO</b> REPRESENTAÇÃO, DETALHAMENTO, LOCAÇÃO E CORTE	<b>ENDEREÇO</b> RUA ITAJAÍ, 390 - CENTRO <b>DATA</b> 26/07/2022 <b>ESCALA</b> INDICADA <b>FOLHA</b> 01/01

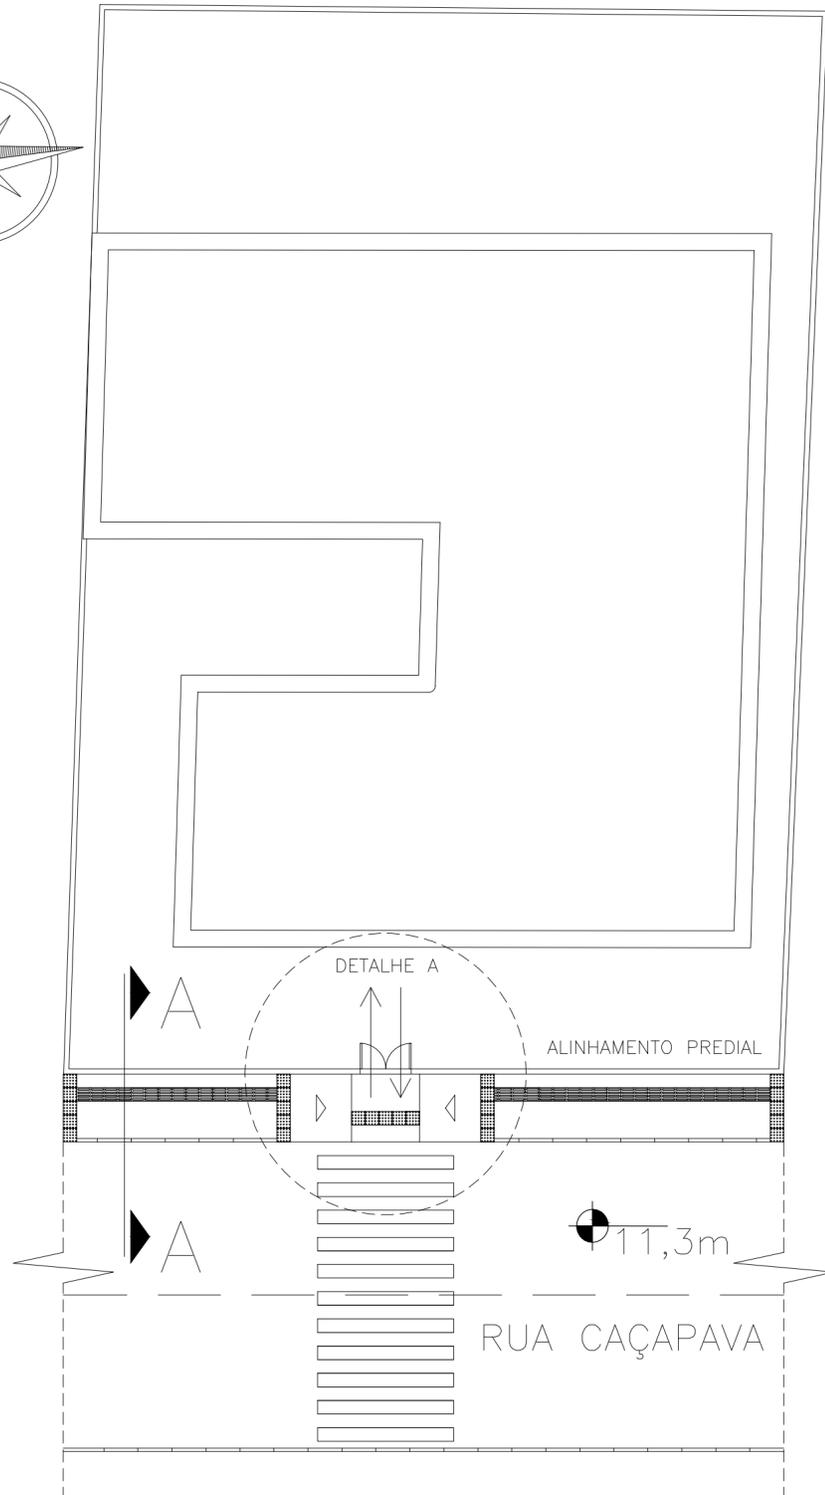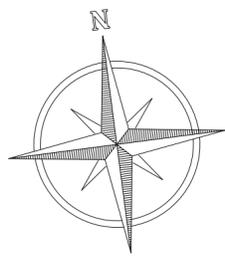


ESQUEMA REPRESENTATIVO SEM ESCALA



PLANTA DE LOCAÇÃO ESCALA 1/500

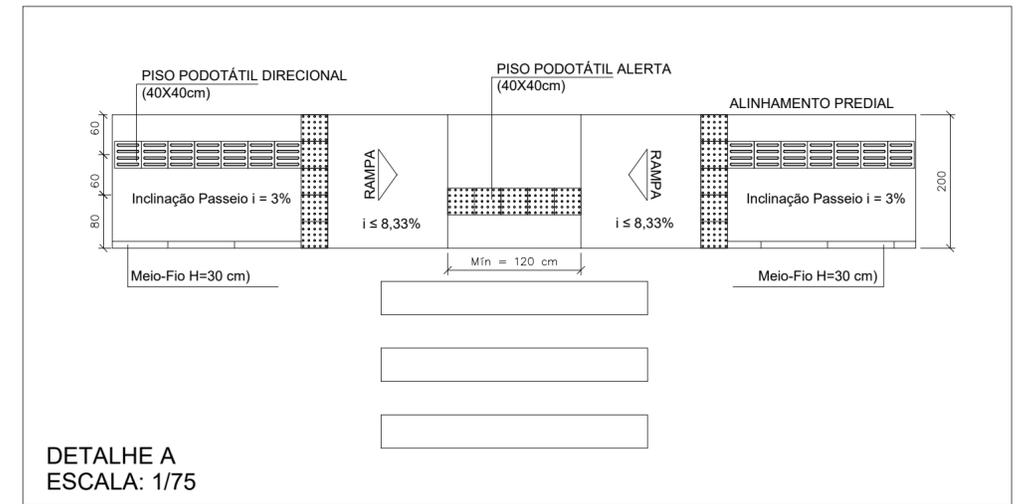

DETALHE A ESCALA: 1/75

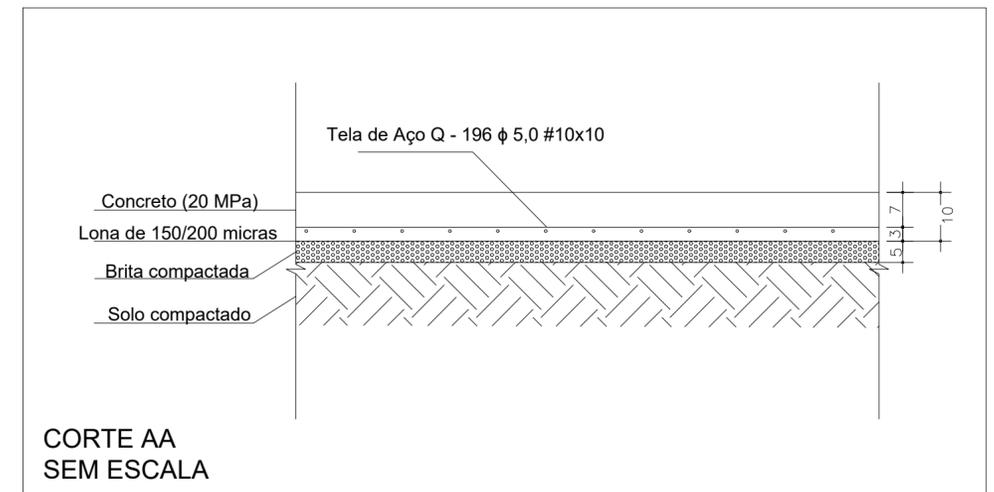

CORTE AA SEM ESCALA

QUADRO DE ÁREAS	
ÁREA A DEMOLIR	A = 48,00 m²
ÁREA A CONSTRUIR	A = 48,00 m²
PISO PODOTÁTIL DIRECIONAL	QTD = 42 UND
PISO PODOTÁTIL ALERTA	QTD = 25 UND

LEGENDA	
VEGETAÇÃO	
ILUMINAÇÃO PÚBLICA	
PISO PODOTÁTIL DIRECIONAL (40X40CM)	
PISO PODOTÁTIL ALERTA (40X40CM)	



PROPRIETÁRIO  
**ADEMAR STRINGARI JUNIOR**  
07414980901  
MUNICÍPIO DE JOINVILLE  
83.169.623/0001-10

RESPONSÁVEL TÉCNICO  
**Geanderson do Nascimento Simão**  
ENGENHEIRO CIVIL  
CREA/SC 187164-7


## CEI ADOLFO ARTMANN




PROPRIETÁRIO	MUNICÍPIO DE JOINVILLE	ENDEREÇO	RUA ITAJÁI, 390 - CENTRO
EDIFICAÇÃO	SECRETARIA DE EDUCAÇÃO - SED	DESENHO	SETOR DE ENGENHARIA
PROJETO	PROJETO DE CALÇADAS	DATA	12/07/2022
CONTEÚDO	REPRESENTAÇÃO, DETALHAMENTO, LOCAÇÃO E CORTE	ESCALA	INDICADA
			FOLHA <b>01/01</b>

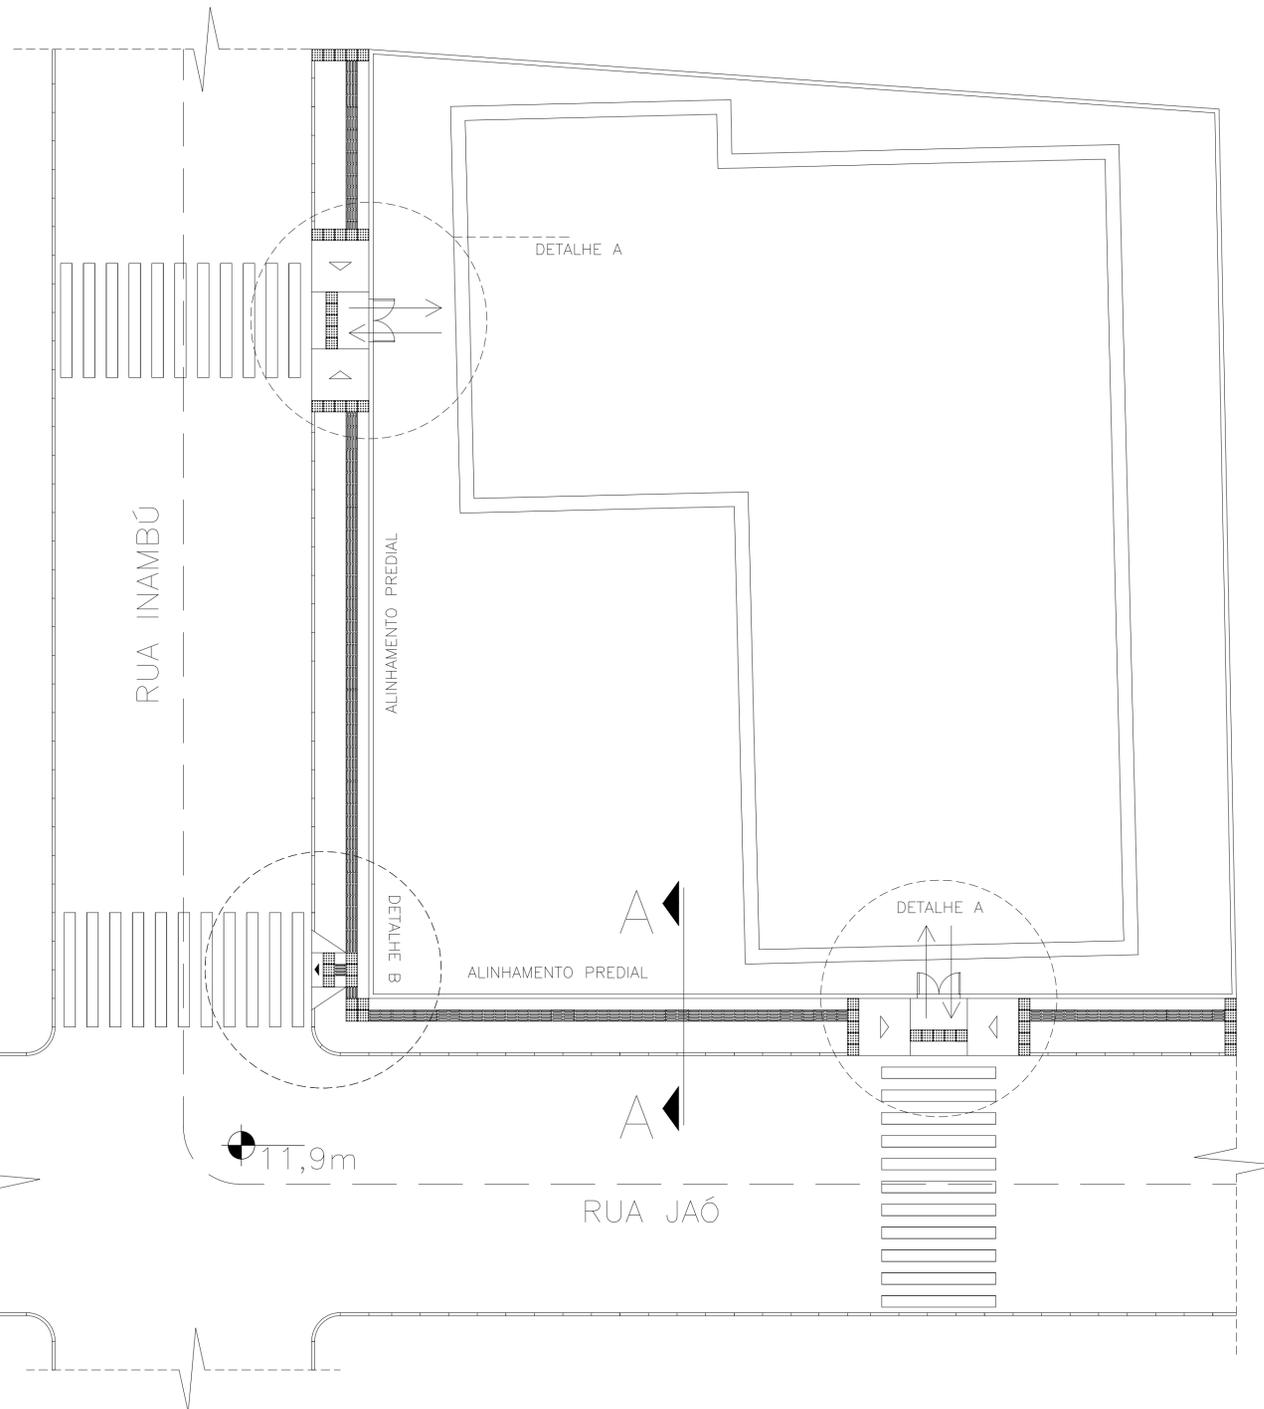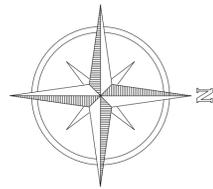

ESQUEMA REPRESENTATIVO SEM ESCALA

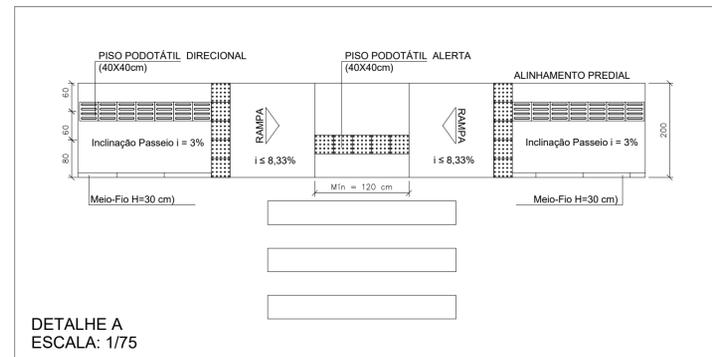


DETALHE A  
ESCALA: 1/75

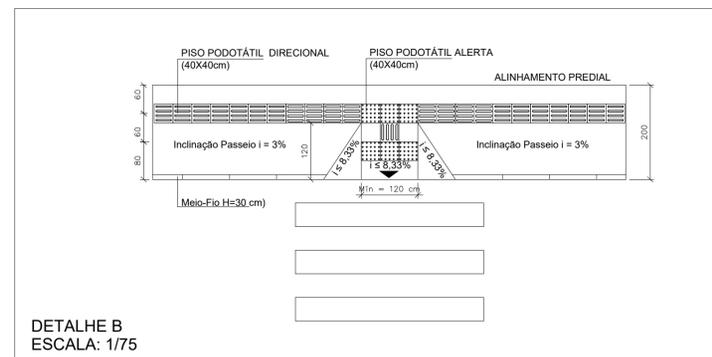


DETALHE B  
ESCALA: 1/75

QUADRO DE ÁREAS	
ÁREA A DEMOLIR	A = 157,80 m <sup>2</sup>
ÁREA A CONSTRUIR	A = 157,80 m <sup>2</sup>
PISO PODOTÁTIL DIRECIONAL	QTD = 159 UND
PISO PODOTÁTIL ALERTA	QTD = 50 UND

LEGENDA	
VEGETAÇÃO	
ILUMINAÇÃO PÚBLICA	
PISO PODOTÁTIL DIRECIONAL (40X40CM)	
PISO PODOTÁTIL ALERTA (40X40CM)	

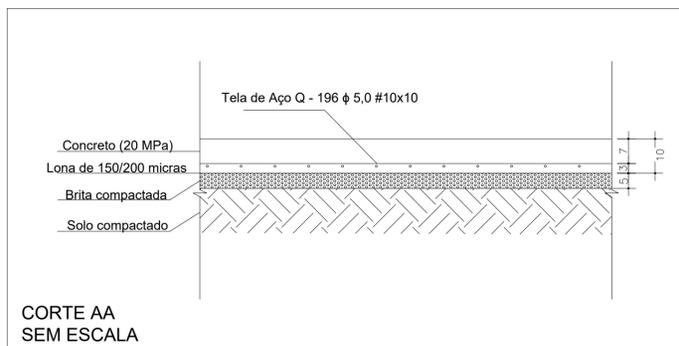


CORTE AA  
SEM ESCALA

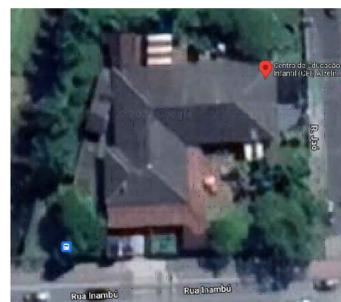


PLANTA DE LOCAÇÃO  
ESCALA 1/500


<b>PROPRIETÁRIO</b> <b>ADEMAR STRINGARI JUNIOR</b> 07414980901 MUNICÍPIO DE JOINVILLE 83.169.623/0001-10	<b>RESPONSÁVEL TÉCNICO</b> <b>Geanderson do Nascimento Simão</b> ENGENHEIRO CIVIL CREA/SC 187164-7
<b>CEI AZELIR TERESINHA GONÇALVES PACHECO</b>	
<b>PROPRIETÁRIO</b> MUNICÍPIO DE JOINVILLE <b>EDIFICAÇÃO</b> SECRETARIA DE EDUCAÇÃO - SED <b>DESENHO</b> SETOR DE ENGENHARIA <b>PROJETO</b> PROJETO DE CALÇADAS <b>CONTEÚDO</b> REPRESENTAÇÃO, DETALHAMENTO, LOCAÇÃO E CORTE	<b>ENDEREÇO</b> RUA ITAJAÍ, 390 - CENTRO <b>DATA</b> 11/07/2022 <b>ESCALA</b> INDICADA <b>FOLHA</b> 01/01

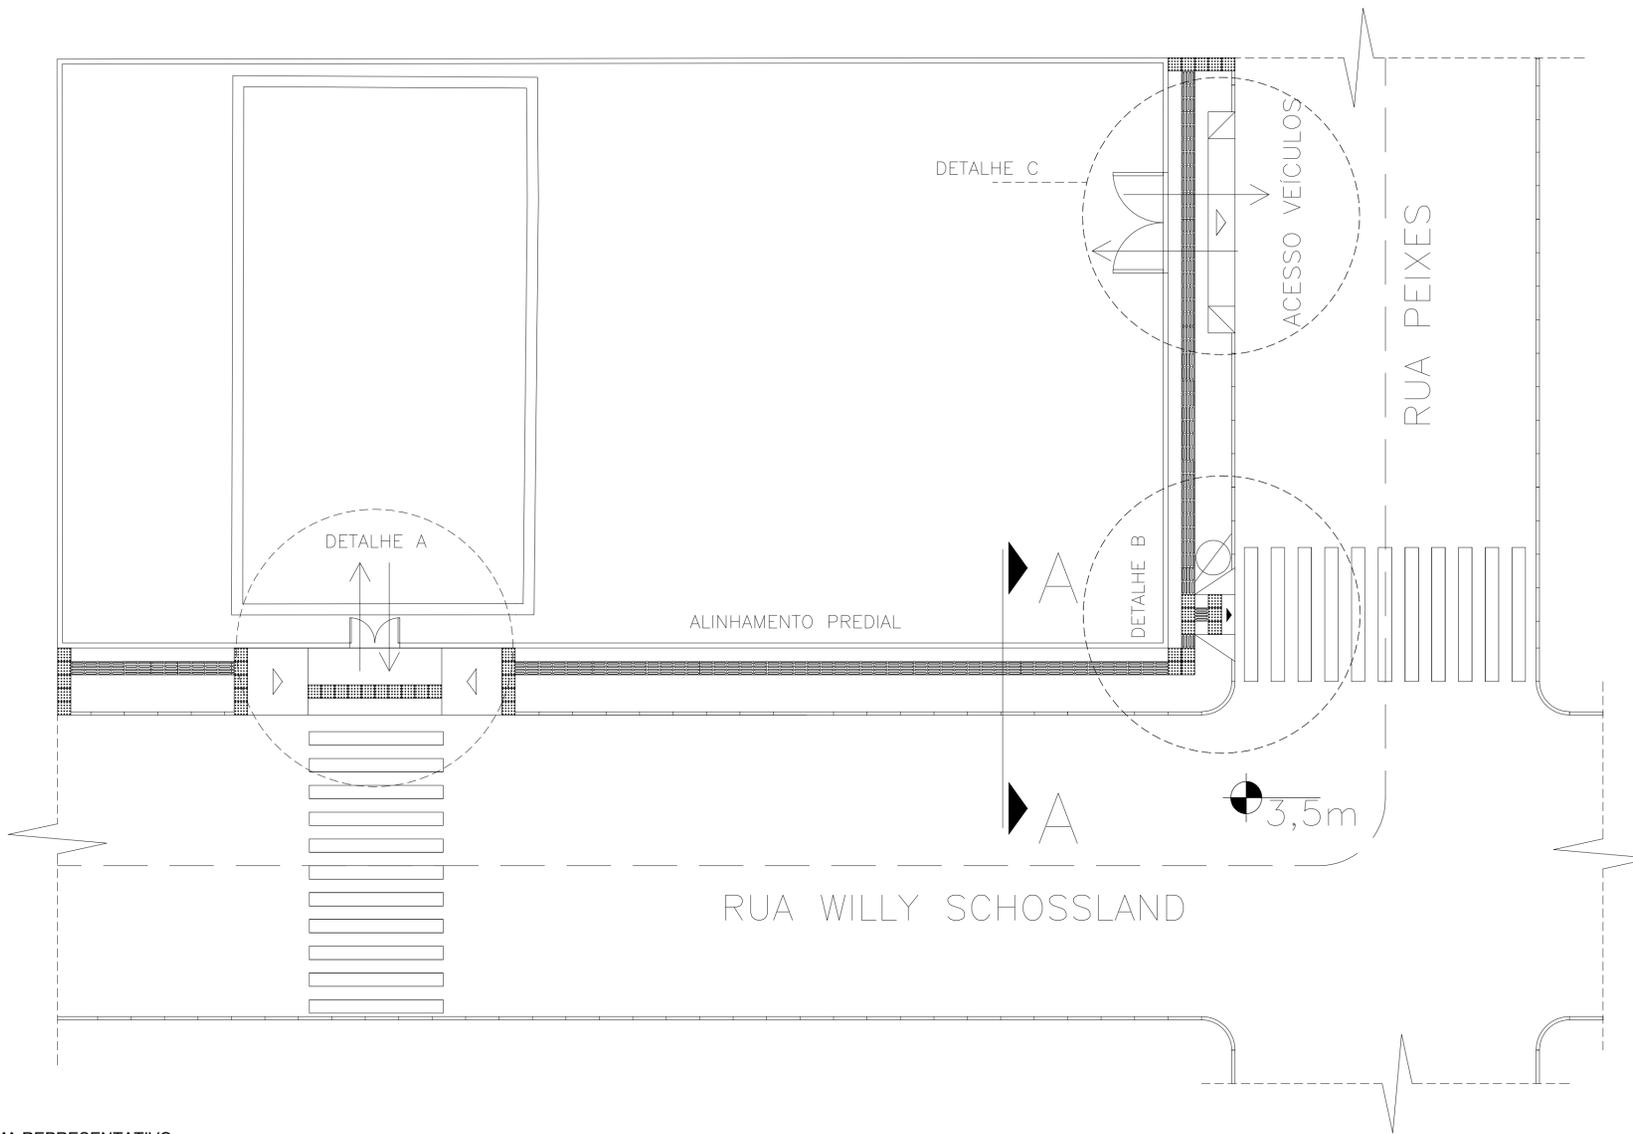


ESQUEMA REPRESENTATIVO SEM ESCALA

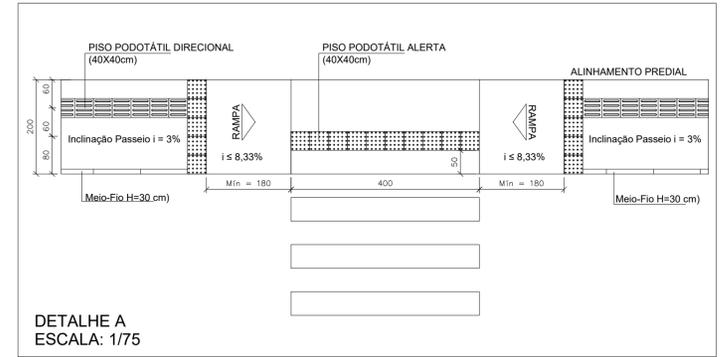


DETALHE A ESCALA: 1/75

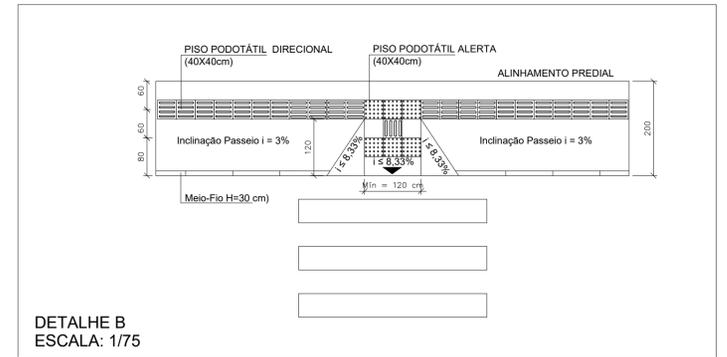


DETALHE B ESCALA: 1/75

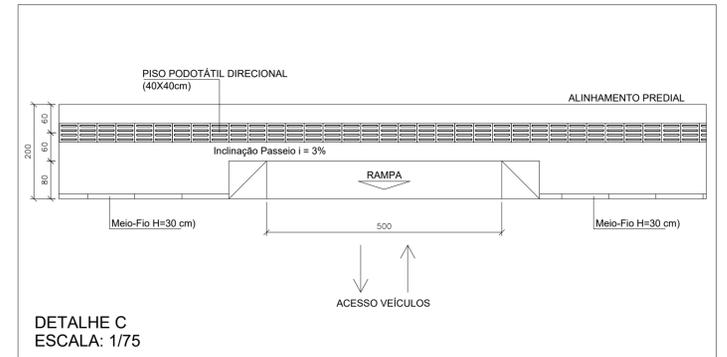

DETALHE C ESCALA: 1/75

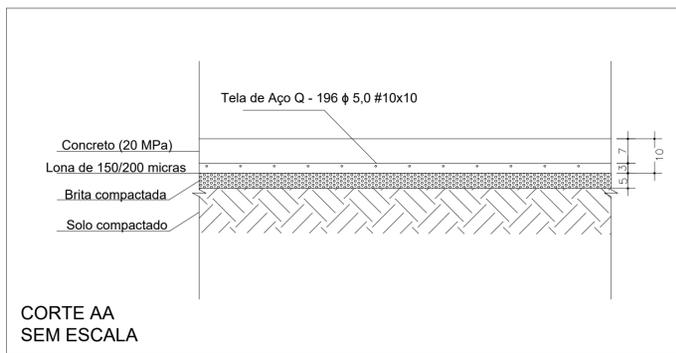

CORTE AA SEM ESCALA

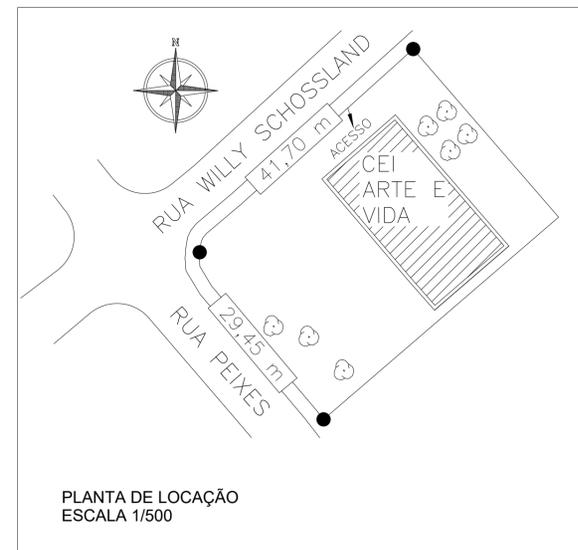


PLANTA DE LOCAÇÃO ESCALA 1/500


QUADRO DE ÁREAS	
ÁREA A DEMOLIR	A = 142,30 m <sup>2</sup>
ÁREA A CONSTRUIR	A = 142,30 m <sup>2</sup>
PISO PODOTÁTIL DIRECIONAL	QTD = 150 UND
PISO PODOTÁTIL ALERTA	QTD = 40 UND

LEGENDA	
VEGETAÇÃO	
ILUMINAÇÃO PÚBLICA	
PISO PODOTÁTIL DIRECIONAL (40X40CM)	
PISO PODOTÁTIL ALERTA (40X40CM)	


<b>PROPRIETÁRIO</b> <b>ADEMAR STRINGARI JUNIOR</b> 07414980901 MUNICÍPIO DE JOINVILLE 83.169.623/0001-10	<b>RESPONSÁVEL TÉCNICO</b> <b>Geanderson do Nascimento Simão</b> ENGENHEIRO CIVIL CREA/SC 187164-7
<b>CEI ARTE E VIDA</b>	
<b>PROPRIETÁRIO</b> MUNICÍPIO DE JOINVILLE <b>EDIFICAÇÃO</b> SECRETARIA DE EDUCAÇÃO - SED <b>DESENHO</b> SETOR DE ENGENHARIA <b>PROJETO</b> PROJETO DE CALÇADAS <b>CONTEÚDO</b> REPRESENTAÇÃO, DETALHAMENTO, LOCAÇÃO E CORTE	<b>ENDEREÇO</b> RUA ITAJAÍ, 390 - CENTRO <b>DATA</b> 14/07/2022 <b>ESCALA</b> INDICADA <b>FOLHA</b> 01/01
<small>Prefeitura Municipal de Joinville   Secretaria de Educação   CNPJ 83.169.623/0001-10          Rua Itajaí, 390, Centro   CEP 89201-090 - Joinville   Fone: (47) 3431-3016   E-mail: carla.pereira@joinville.sc.gov.br</small>	

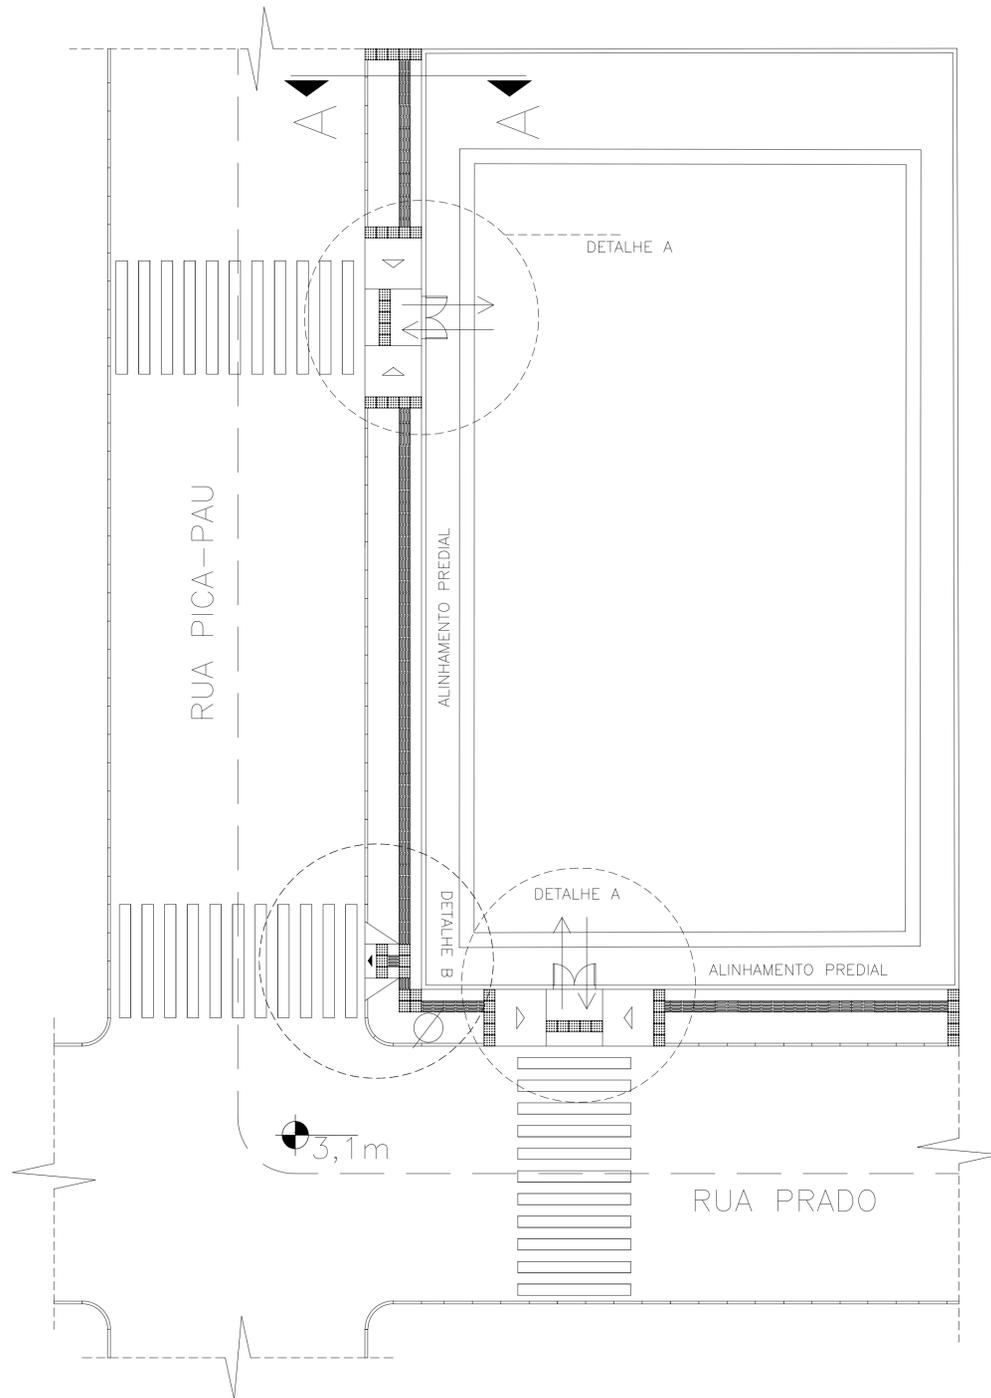

ESQUEMA REPRESENTATIVO SEM ESCALA

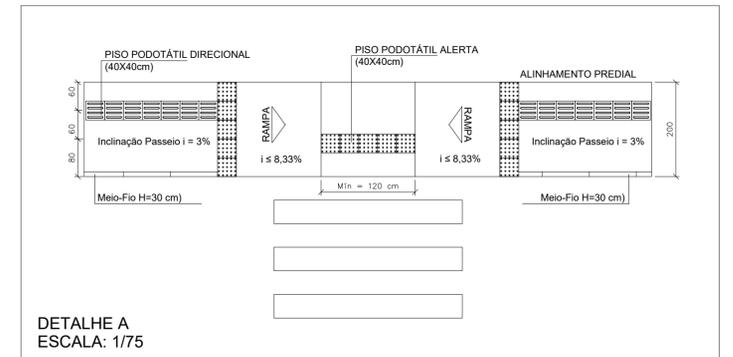


DETALHE A  
ESCALA: 1/75

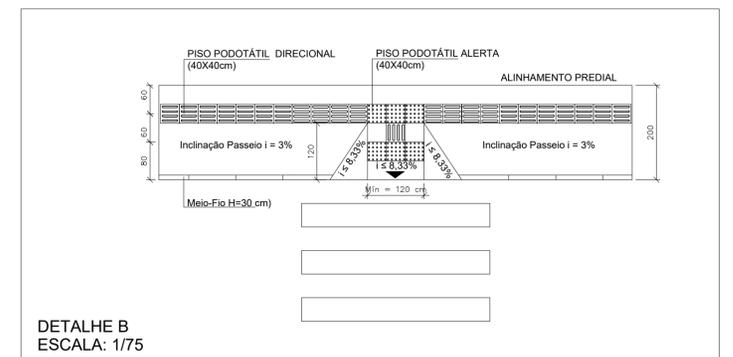

DETALHE B  
ESCALA: 1/75

QUADRO DE ÁREAS	
ÁREA A DEMOLIR	A = 106,40 m <sup>2</sup>
ÁREA A CONSTRUIR	A = 106,40 m <sup>2</sup>
PISO PODOTÁTIL DIRECIONAL	QTD = 94 UND
PISO PODOTÁTIL ALERTA	QTD = 50 UND

LEGENDA	
VEGETAÇÃO	
ILUMINAÇÃO PÚBLICA	
PISO PODOTÁTIL DIRECIONAL (40X40CM)	
PISO PODOTÁTIL ALERTA (40X40CM)	


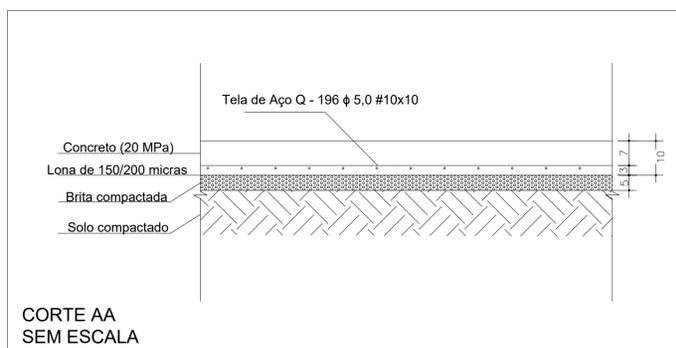


CORTE AA  
SEM ESCALA



PLANTA DE LOCAÇÃO  
ESCALA 1/300


<b>PROPRIETÁRIO</b> <b>ADEMAR STRINGARI JUNIOR</b> 07414980901 MUNICÍPIO DE JOINVILLE 83.169.623/0001-10	<b>RESPONSÁVEL TÉCNICO</b> <b>Geanderson do Nascimento Simão</b> ENGENHEIRO CIVIL CREA/SC 187164-7
<b>CEI AVENTURAS DE CRIANÇA</b>	
<b>PROPRIETÁRIO</b> MUNICÍPIO DE JOINVILLE <b>EDIFICAÇÃO</b> SECRETARIA DE EDUCAÇÃO - SED <b>DESENHO</b> SETOR DE ENGENHARIA <b>PROJETO</b> PROJETO DE CALÇADAS <b>CONTEÚDO</b> REPRESENTAÇÃO, DETALHAMENTO, LOCAÇÃO E CORTE	<b>ENDEREÇO</b> RUA ITAJAÍ, 390 - CENTRO <b>DATA</b> 12/07/2022 <b>ESCALA</b> INDICADA <b>FOLHA</b> 01/01
<small>         Prefeitura Municipal de Joinville   Secretaria de Educação   CNPJ 83.169.623/0001-10          Rua Itajaí, 390, Centro   CEP 89201-090 - Joinville   Fone: (47) 3431-3016   E-mail: carla.pereira@joinville.edu.sc.gov.br       </small>	

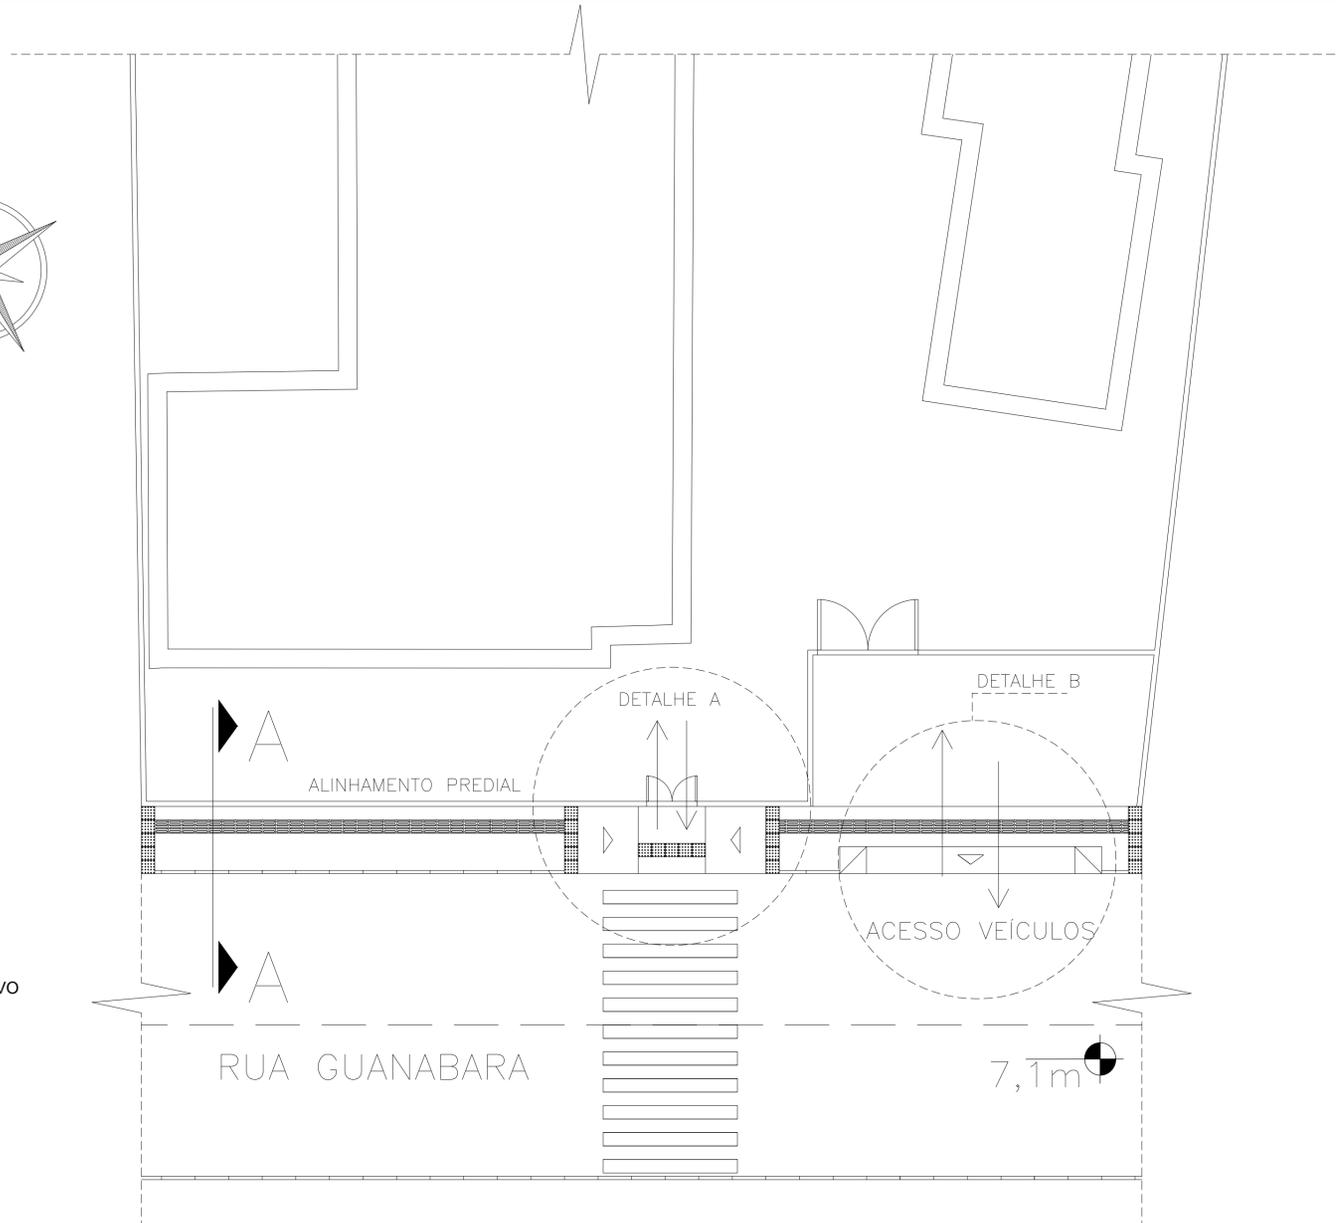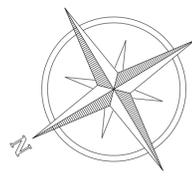


ESQUEMA REPRESENTATIVO SEM ESCALA

RUA GUANABARA


7,1m

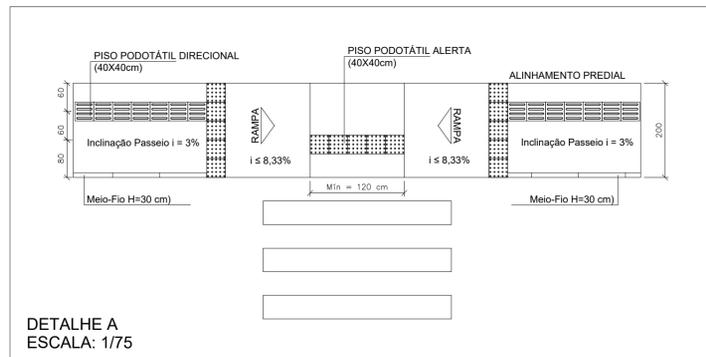


DETALHE A  
ESCALA: 1/75

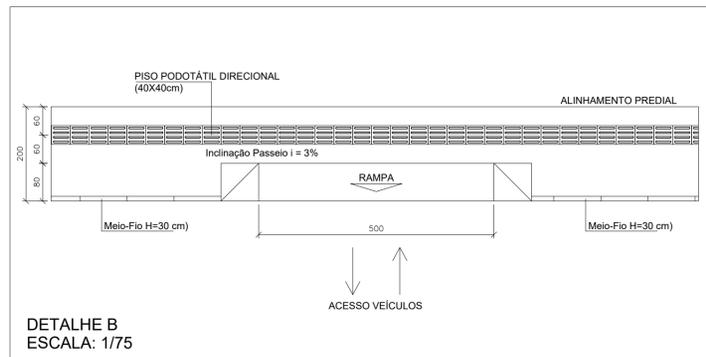

DETALHE B  
ESCALA: 1/75

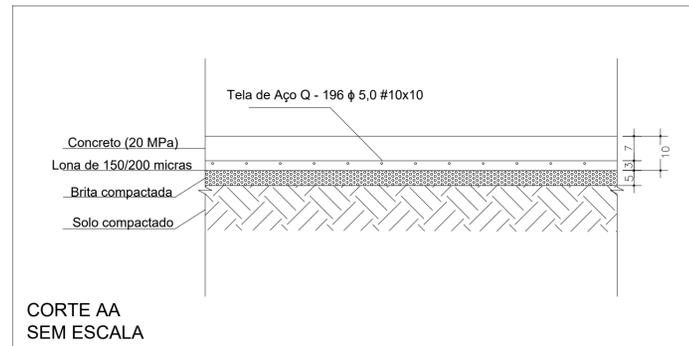

CORTE AA  
SEM ESCALA

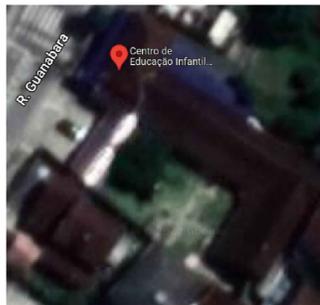

PLANTA DE LOCAÇÃO  
ESCALA 1/300

QUADRO DE ÁREAS	
ÁREA A DEMOLIR	A = 48,00 m <sup>2</sup>
ÁREA A CONSTRUIR	A = 48,00 m <sup>2</sup>
PISO PODOTÁTIL DIRECIONAL	QTD = 42 UND
PISO PODOTÁTIL ALERTA	QTD = 25 UND


LEGENDA	
VEGETAÇÃO	
ILUMINAÇÃO PÚBLICA	
PISO PODOTÁTIL DIRECIONAL (40X40CM)	
PISO PODOTÁTIL ALERTA (40X40CM)	

<b>PROPRIETÁRIO</b> <b>ADEMAR STRINGARI JUNIOR</b> 07414980901 MUNICÍPIO DE JOINVILLE 83.169.623/0001-10	<b>RESPONSÁVEL TÉCNICO</b> <b>Geanderson do Nascimento Simão</b> ENGENHEIRO CIVIL CREA/SC 187164-7
--	---


**CEI BOTÃOZINHO DE ROSA**




PROPRIETÁRIO	MUNICÍPIO DE JOINVILLE	ENDEREÇO	RUA ITAJAÍ, 390 - CENTRO
EDIFICAÇÃO	SECRETARIA DE EDUCAÇÃO - SED	DATA	19/07/2022
DESENHO	SETOR DE ENGENHARIA	ESCALA	INDICADA
PROJETO	PROJETO DE CALÇADAS	FOLHA	<b>01/01</b>
CONTEÚDO	REPRESENTAÇÃO, DETALHAMENTO, LOCAÇÃO E CORTE	Prefeitura Municipal de Joinville   Secretaria de Educação   CNPJ 83.169.623/0001-10 Rua Itajaí, 390, Centro   CEP 89201-090 - Joinville   Fone: (47) 3431-3016   E-mail: carla.pereira@joinville.edu.sc.gov.br	

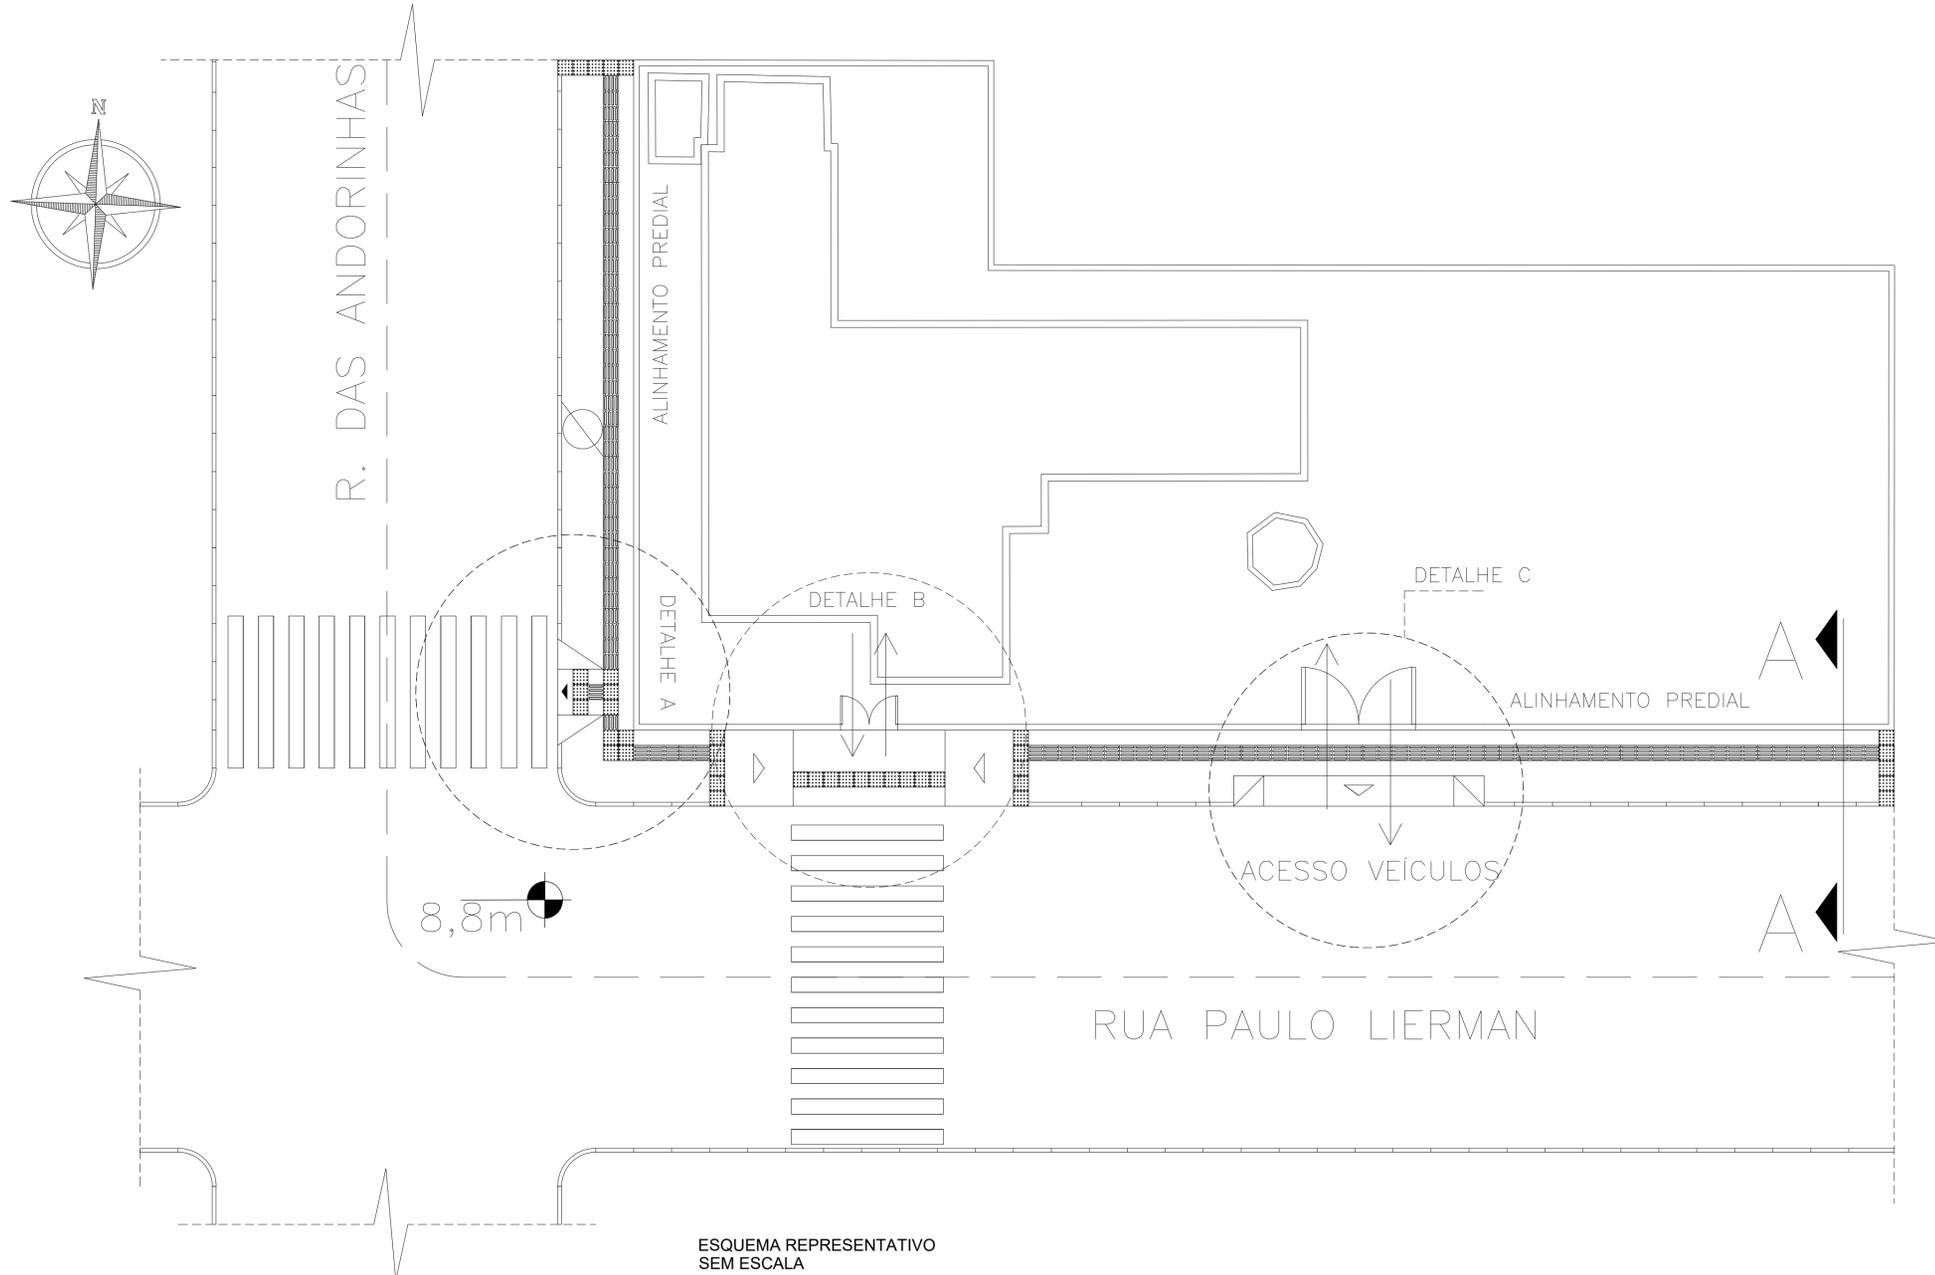


ESQUEMA REPRESENTATIVO SEM ESCALA

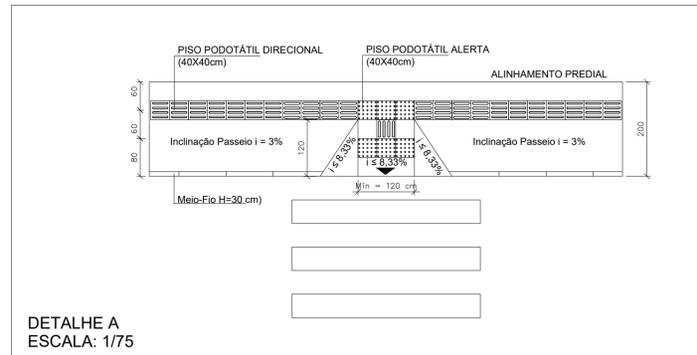


DETALHE A ESCALA: 1/75

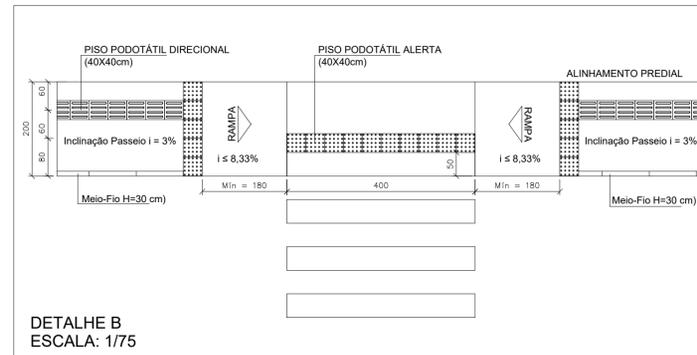


DETALHE B ESCALA: 1/75

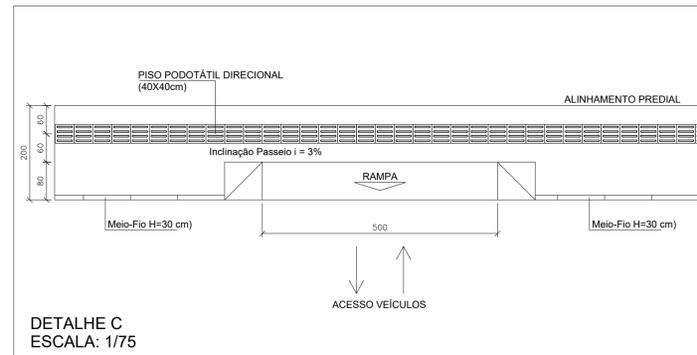

DETALHE C ESCALA: 1/75

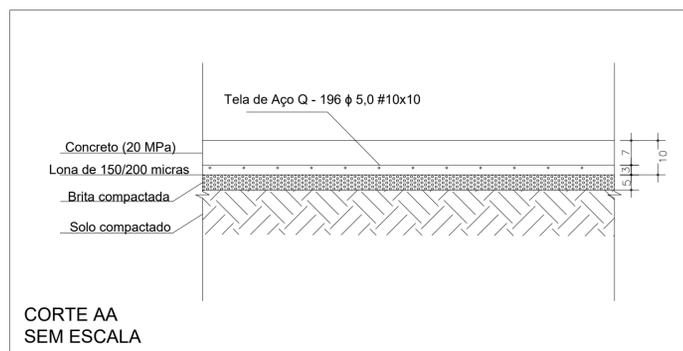

CORTE AA SEM ESCALA

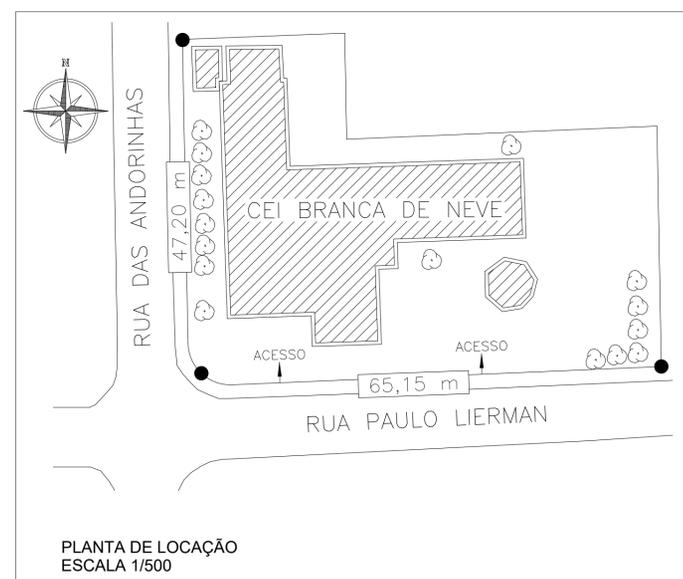

PLANTA DE LOCAÇÃO ESCALA 1/500

QUADRO DE ÁREAS	
ÁREA A DEMOLIR	A = 224,70 m <sup>2</sup>
ÁREA A CONSTRUIR	A = 224,70 m <sup>2</sup>
PISO PODOTÁTIL DIRECIONAL	QTD = 253 UND
PISO PODOTÁTIL ALERTA	QTD = 40 UND


LEGENDA	
VEGETAÇÃO	
ILUMINAÇÃO PÚBLICA	
PISO PODOTÁTIL DIRECIONAL (40X40CM)	
PISO PODOTÁTIL ALERTA (40X40CM)	

<b>PROPRIETÁRIO</b> <b>ADEMAR STRINGARI JUNIOR</b> 07414980901 MUNICÍPIO DE JOINVILLE 83.169.623/0001-10	<b>RESPONSÁVEL TÉCNICO</b> <b>Geanderson do Nascimento Simão</b> ENGENHEIRO CIVIL CREA/SC 187164-7
--	---


**CEI BRANCA DE NEVE**

PROPRIETÁRIO	MUNICÍPIO DE JOINVILLE	ENDEREÇO	RUA ITAJAÍ, 390 - CENTRO
EDIFICAÇÃO	SECRETARIA DE EDUCAÇÃO - SED	DATA	15/07/2022
DESENHO	SETOR DE ENGENHARIA	ESCALA	INDICADA
PROJETO	PROJETO DE CALÇADAS	FOLHA	01/01
CONTEÚDO	REPRESENTAÇÃO, DETALHAMENTO, LOCAÇÃO E CORTE		


Prefeitura Municipal de Joinville | Secretaria de Educação | CNPJ 83.169.623/0001-10  
 Rua Itajaí, 390, Centro | CEP 89201-090 - Joinville | Fone: (47) 3431-3016 | E-mail: carla.pereira@joinville.sc.gov.br

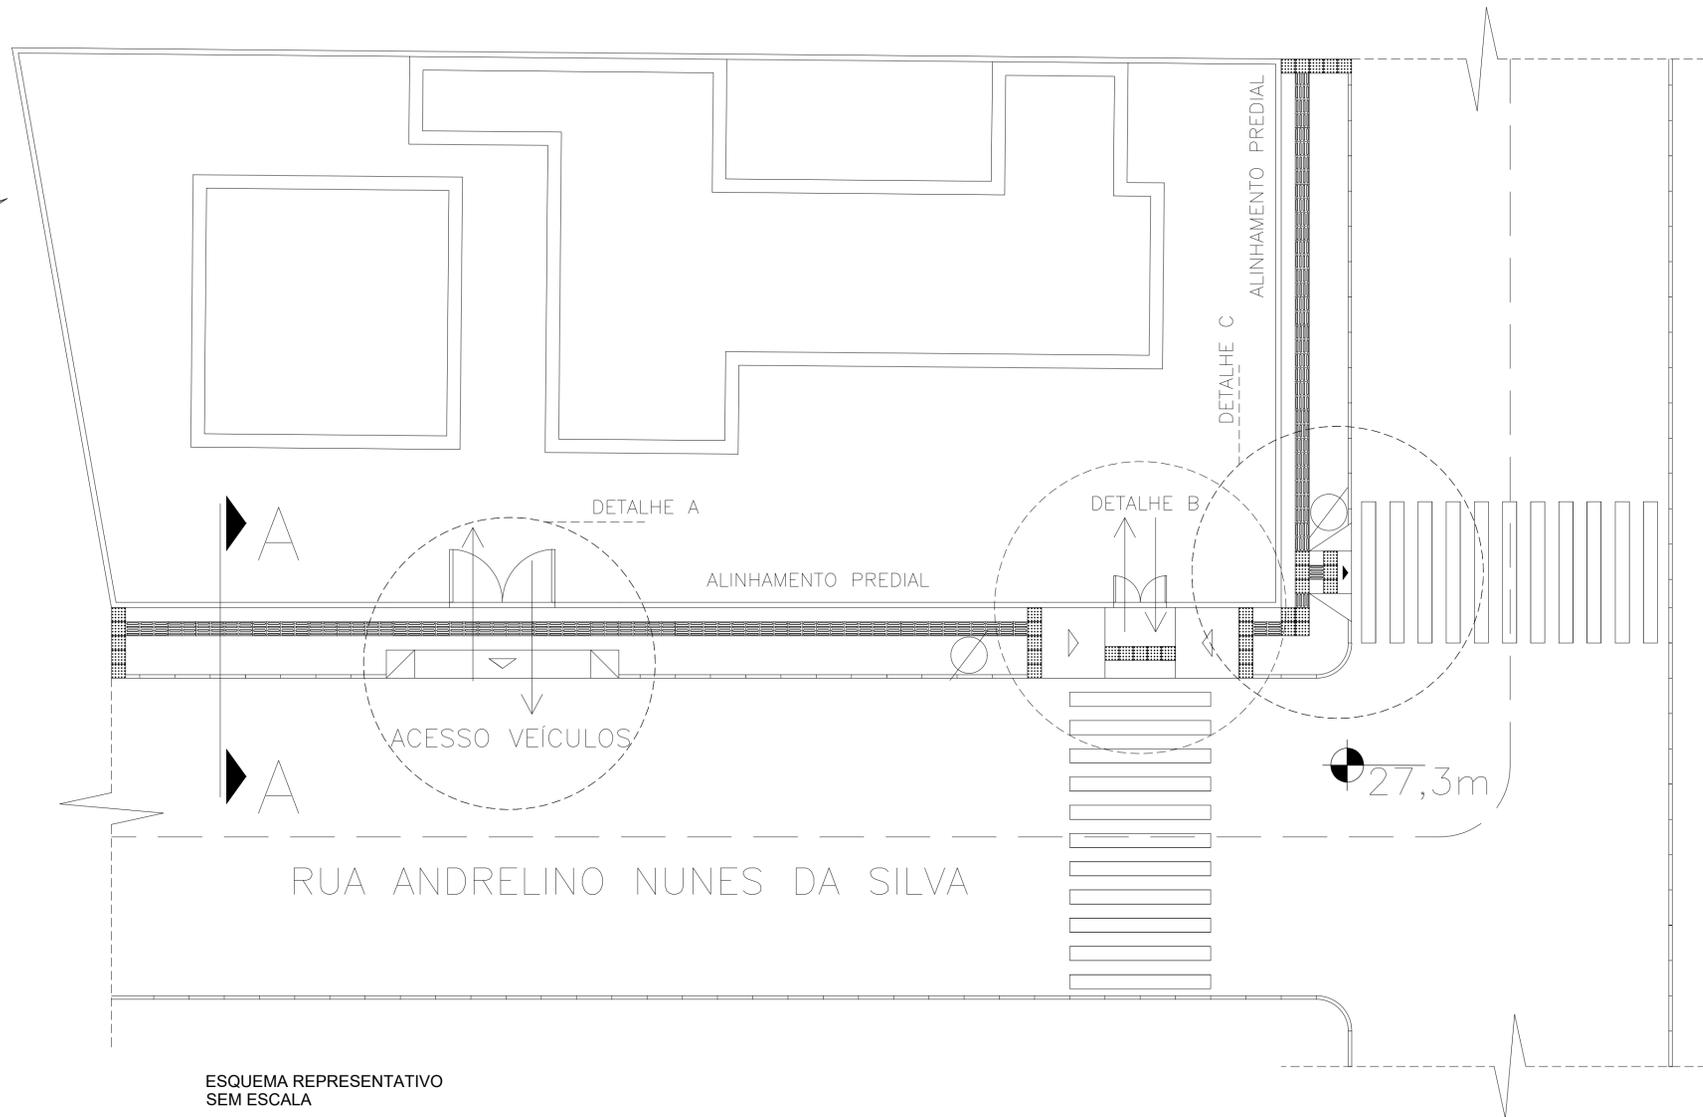


ESQUEMA REPRESENTATIVO SEM ESCALA

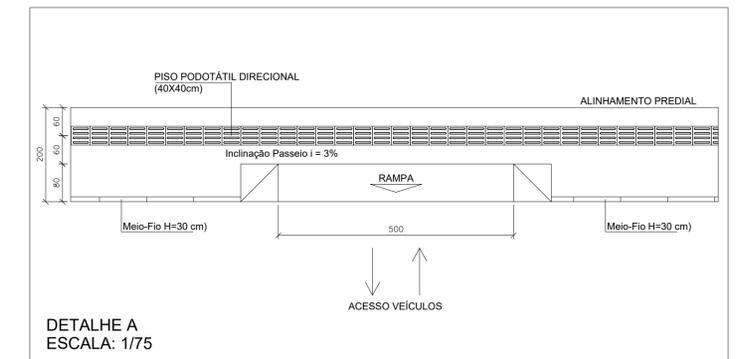


DETALHE A ESCALA: 1/75

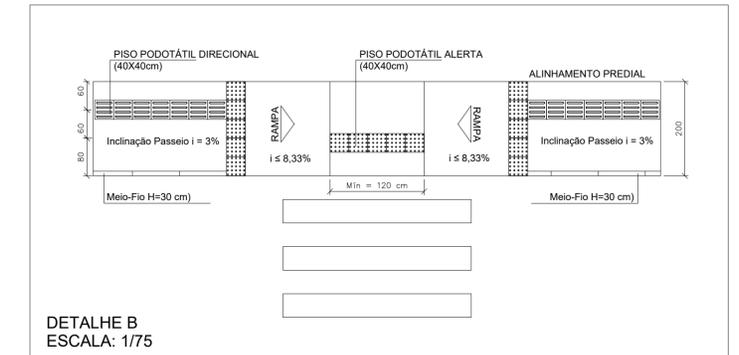

DETALHE B ESCALA: 1/75

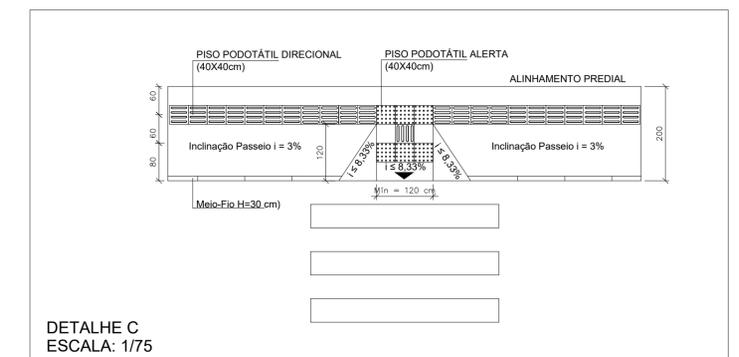

DETALHE C ESCALA: 1/75

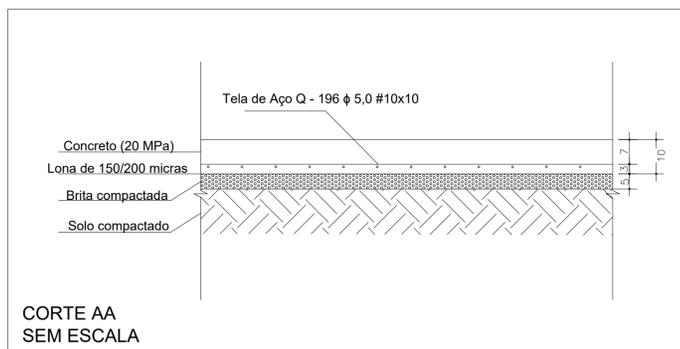

CORTE AA SEM ESCALA



PLANTA DE LOCAÇÃO ESCALA 1/300

QUADRO DE ÁREAS	
ÁREA A DEMOLIR	A = 124,70 m <sup>2</sup>
ÁREA A CONSTRUIR	A = 124,70 m <sup>2</sup>
PISO PODOTÁTIL DIRECIONAL	QTD = 133 UND
PISO PODOTÁTIL ALERTA	QTD = 35 UND

LEGENDA	
VEGETAÇÃO	
ILUMINAÇÃO PÚBLICA	
PISO PODOTÁTIL DIRECIONAL (40X40CM)	
PISO PODOTÁTIL ALERTA (40X40CM)	

PROPRIETÁRIO: **ADEMAR STRINGARI JUNIOR**  
 07414980901  
 MUNICÍPIO DE JOINVILLE  
 83.169.623/0001-10






RESPONSÁVEL TÉCNICO: **Geanderson do Nascimento Simão**  
 ENGENHEIRO CIVIL  
 CREA/SC 187164-7

### CEI CACHINHOS DE OURO - EXTENSÃO



PROPRIETÁRIO	MUNICÍPIO DE JOINVILLE	ENDEREÇO	RUA ITAJAÍ, 390 - CENTRO
EDIFICAÇÃO	SECRETARIA DE EDUCAÇÃO - SED	DATA	28/07/2022
DESENHO	SETOR DE ENGENHARIA	ESCALA	INDICADA
PROJETO	PROJETO DE CALÇADAS	FOLHA	01/01
CONTEUDO	REPRESENTAÇÃO, DETALHAMENTO, LOCAÇÃO E CORTE		

Prefeitura Municipal de Joinville | Secretaria de Educação | CNPJ 83.169.623/0001-10  
 Rua Itajaí, 390, Centro | CEP 89201-090 - Joinville | Fone: (47) 3431-3016 | E-mail: carla.pereira@joinville.sc.gov.br

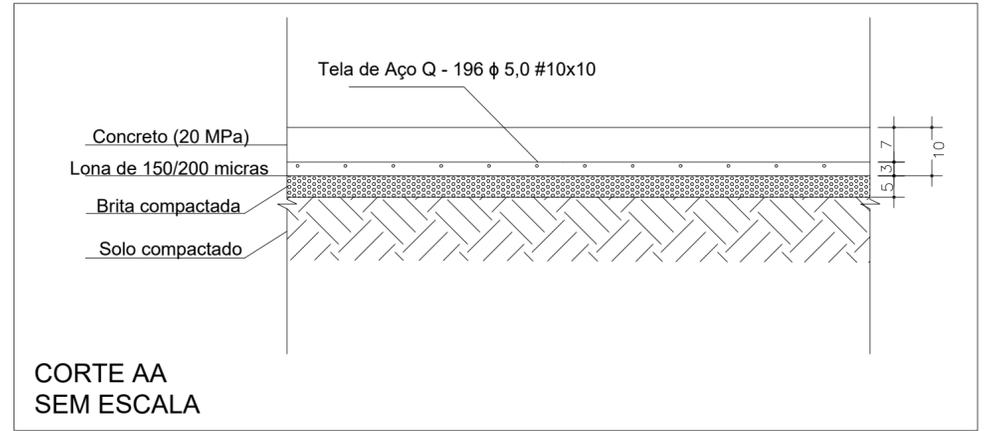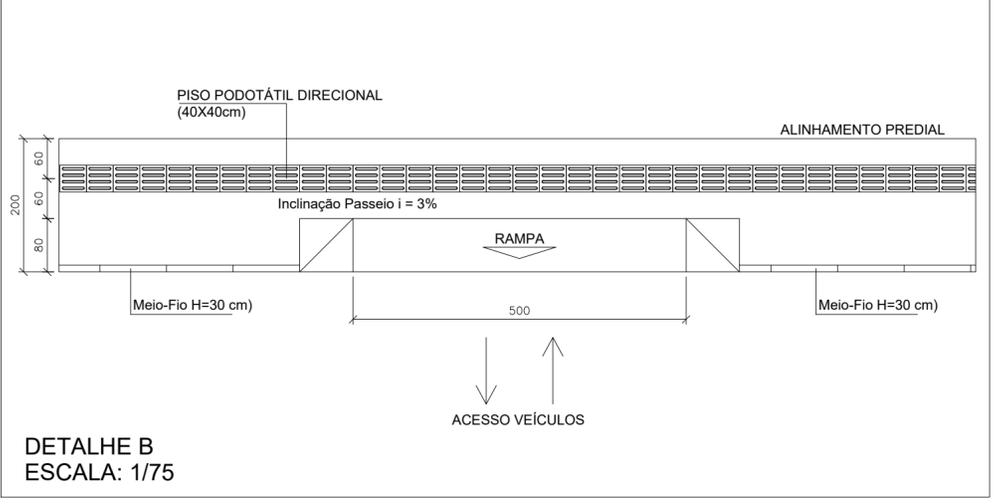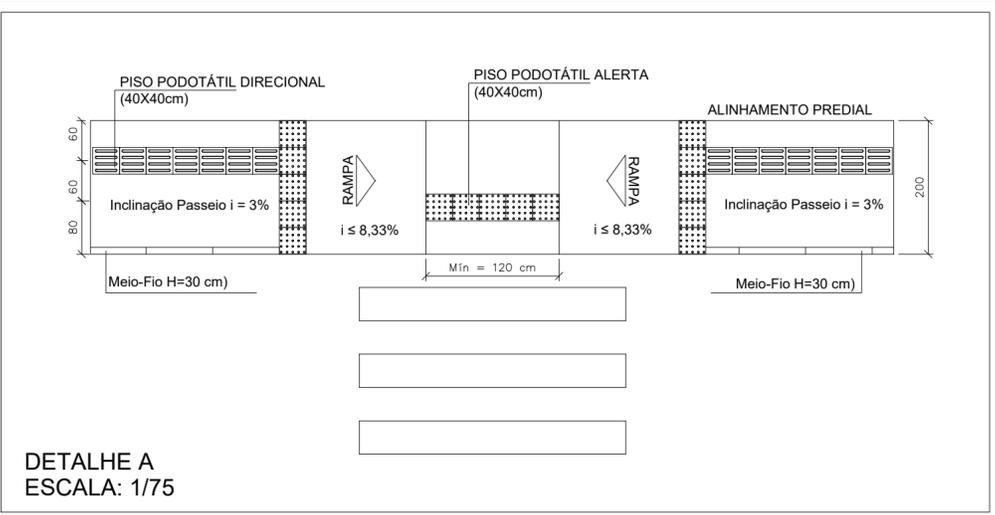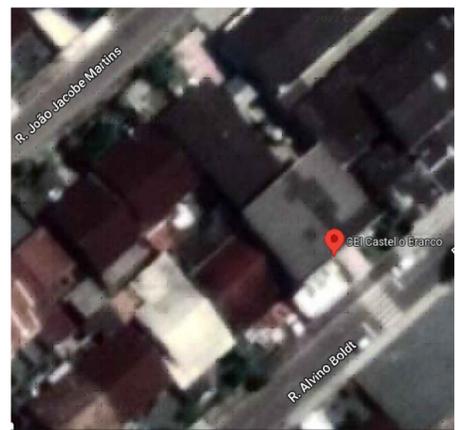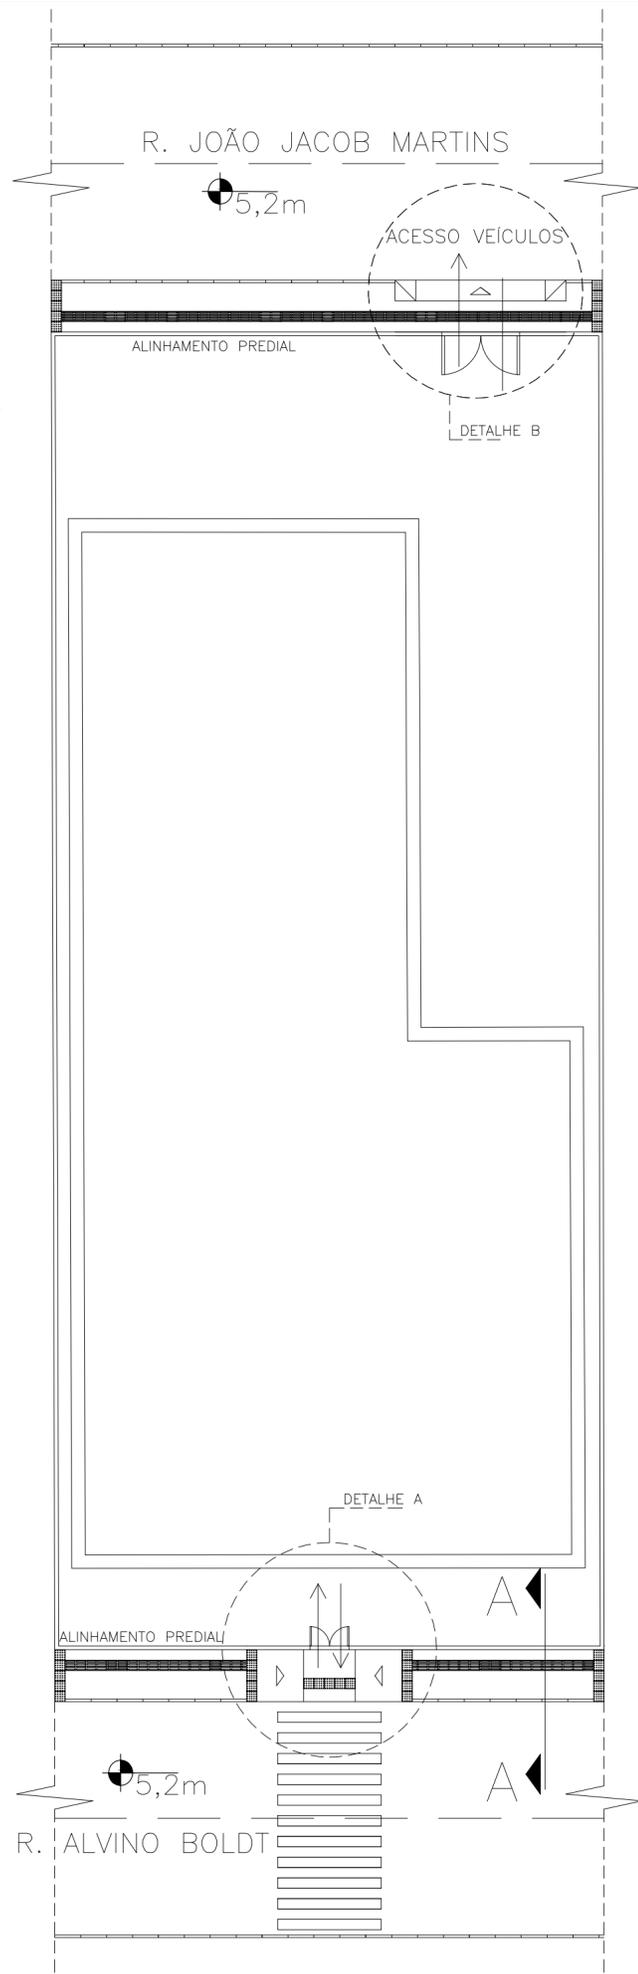

ESQUEMA REPRESENTATIVO SEM ESCALA

QUADRO DE ÁREAS	
ÁREA A DEMOLIR	A = 76,00 m <sup>2</sup>
ÁREA A CONSTRUIR	A = 76,00 m <sup>2</sup>
PISO PODOTÁTIL DIRECIONAL	QTD = 75 UND
PISO PODOTÁTIL ALERTA	QTD = 35 UND


LEGENDA	
VEGETAÇÃO	
ILUMINAÇÃO PÚBLICA	
PISO PODOTÁTIL DIRECIONAL (40X40CM)	
PISO PODOTÁTIL ALERTA (40X40CM)	

<b>PROPRIETÁRIO</b> <b>ADEMAR STRINGARI JUNIOR</b> 07414980901	<small>Assinado digitalmente por ADEMAR STRINGARI JUNIOR          DN: C=BR, O=CP-Brasil, OU=Secretaria da Receita Federal do Brasil - RFB, OU=RFB-e-CPF A1, OU=AC SERASA RFB, OU=3826145000103, OU=PRESENCIAL, CN=ADEMAR STRINGARI JUNIOR, O=7414980901          Razão: Eu estou aprovando este documento          Localização: sua localização de assinatura aqui          Data: 2022-09-06 11:03:37          Fonte: Reader Versão: 10.0.0</small>	<b>RESPONSÁVEL TÉCNICO</b> <b>Geanderson do Nascimento Simão</b> ENGENHEIRO CIVIL CREA/SC 187164-7
--	---	---


**CEI CASTELO BRANCO**

PROPRIETÁRIO	MUNICÍPIO DE JOINVILLE	ENDEREÇO	RUA ITAJÁI, 390 - CENTRO
EDIFICAÇÃO	SECRETARIA DE EDUCAÇÃO - SED	DESENHO	SETOR DE ENGENHARIA
PROJETO	PROJETO DE CALÇADAS	DATA	12/07/2022
CONTEÚDO	REPRESENTAÇÃO, DETALHAMENTO, LOCAÇÃO E CORTE	ESCALA	INDICADA
			FOLHA
			<b>01/01</b>


Prefeitura Municipal de Joinville | Secretaria da Educação | CNPJ 83.169.623/0001-10  
 Rua Itajaí, 390, Centro | CEP 89201-090 - Joinville | Fone: (47) 3431-3016 | E-mail: carla.pereira@joinville.edu.sc.gov.br

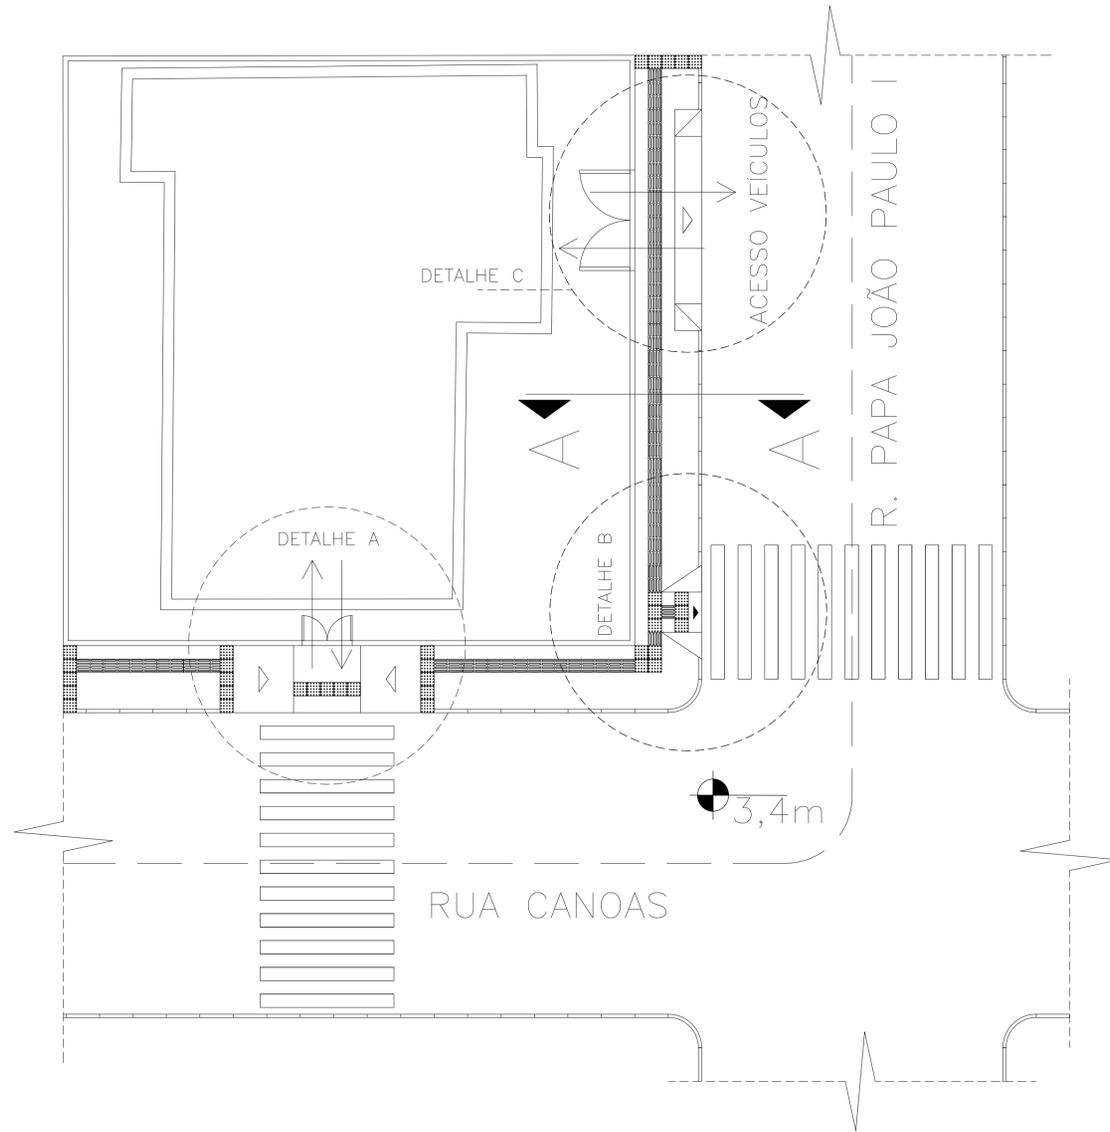


ESQUEMA REPRESENTATIVO SEM ESCALA

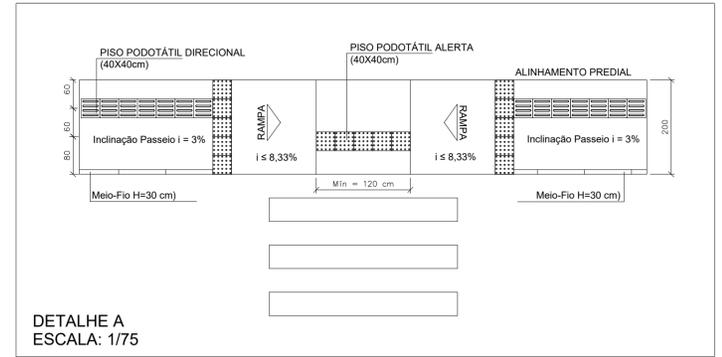


DETALHE A ESCALA: 1/75

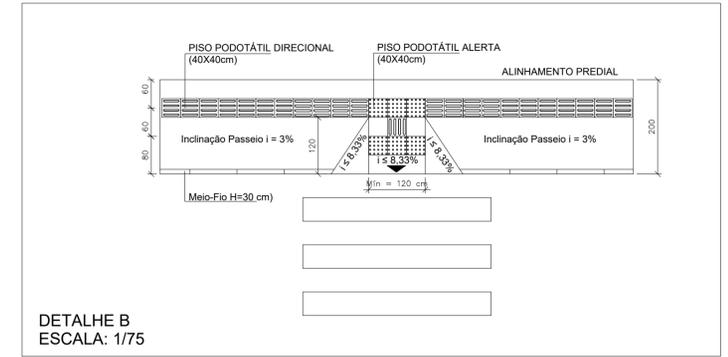


DETALHE B ESCALA: 1/75

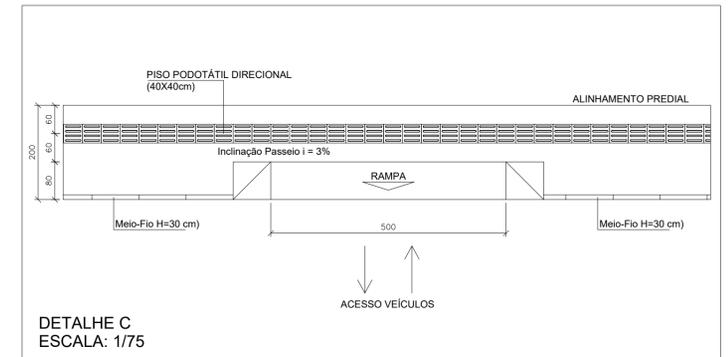

DETALHE C ESCALA: 1/75

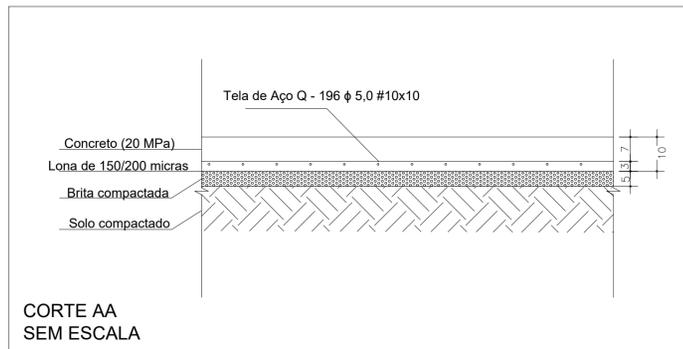

CORTE AA SEM ESCALA

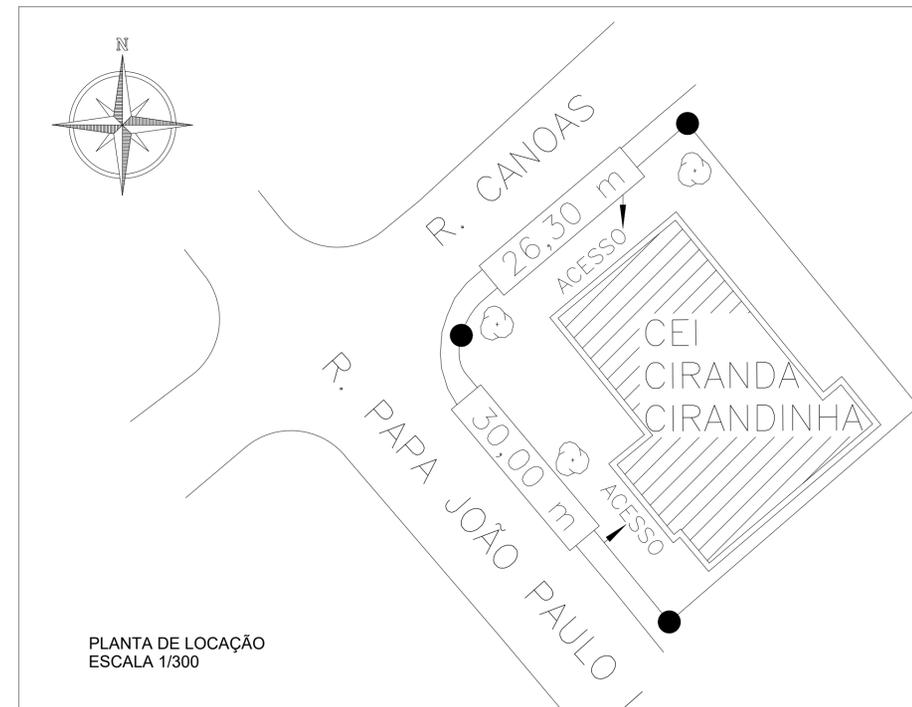



PLANTA DE LOCAÇÃO ESCALA 1/300

QUADRO DE ÁREAS	
ÁREA A DEMOLIR	A = 112,60 m <sup>2</sup>
ÁREA A CONSTRUIR	A = 112,60 m <sup>2</sup>
PISO PODOTÁTIL DIRECIONAL (40X40CM)	QTD = 118 UND
PISO PODOTÁTIL ALERTA (40X40CM)	QTD = 35 UND

LEGENDA	
VEGETAÇÃO	
ILUMINAÇÃO PÚBLICA	
PISO PODOTÁTIL DIRECIONAL (40X40CM)	
PISO PODOTÁTIL ALERTA (40X40CM)	




<b>PROPRIETÁRIO</b> <b>ADEMAR STRINGARI JUNIOR</b> 07414980901 MUNICÍPIO DE JOINVILLE 83.169.623/0001-10	<b>RESPONSÁVEL TÉCNICO</b> <b>Geanderson do Nascimento Simão</b> ENGENHEIRO CIVIL CREA/SC 187164-7
--	---

<b>CEI CIRANDA CIRANDINHA</b>	
PROPRIETÁRIO: MUNICÍPIO DE JOINVILLE EDIFICAÇÃO: SECRETARIA DE EDUCAÇÃO - SED DESENHO: SETOR DE ENGENHARIA PROJETO: PROJETO DE CALÇADAS CONTEÚDO: REPRESENTAÇÃO, DETALHAMENTO, LOCAÇÃO E CORTE	ENDEREÇO: RUA ITAJÁI, 390 - CENTRO DATA: 14/07/2022 ESCALA: INDICADA FOLHA: <b>01/01</b>

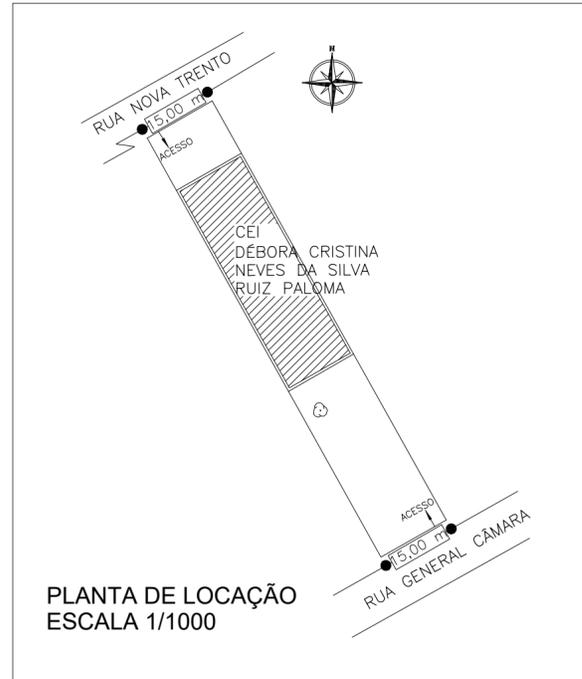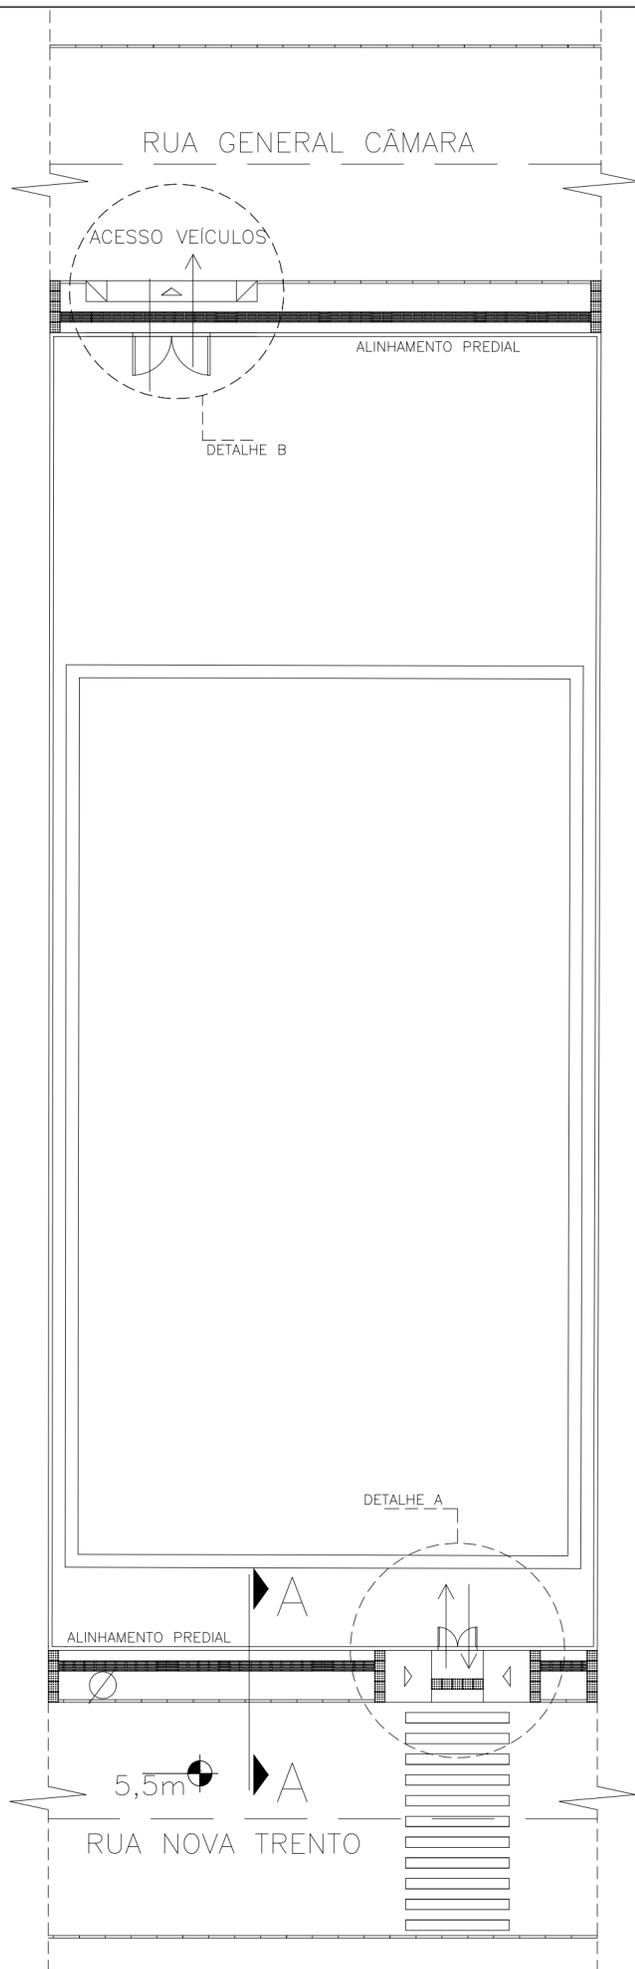

QUADRO DE ÁREAS	
ÁREA À DEMOLIR	A = 60,00 m <sup>2</sup>
ÁREA À CONSTRUIR	A = 60,00 m <sup>2</sup>
PISO PODOTÁTIL DIRECIONAL	QTD = 55 UND
PISO PODOTÁTIL ALERTA	QTD = 35 UND

LEGENDA	
VEGETAÇÃO	
ILUMINAÇÃO PÚBLICA	
PISO PODOTÁTIL DIRECIONAL (40X40CM)	
PISO PODOTÁTIL ALERTA (40X40CM)	

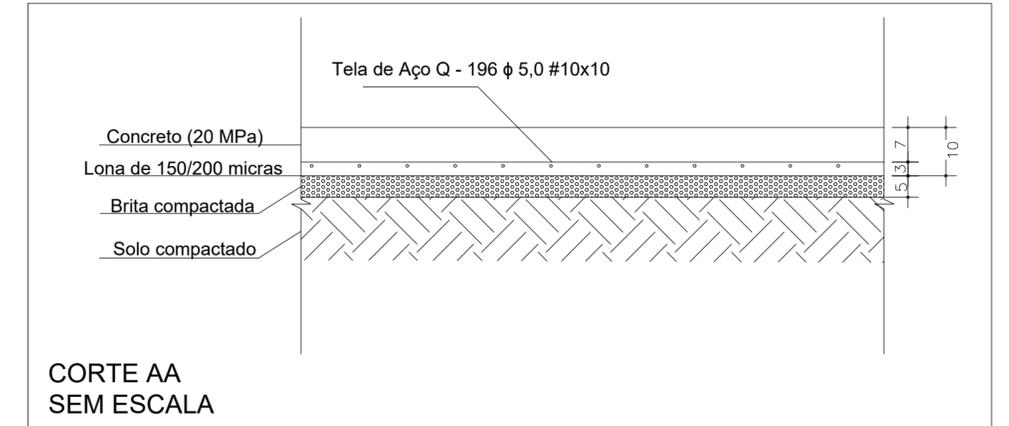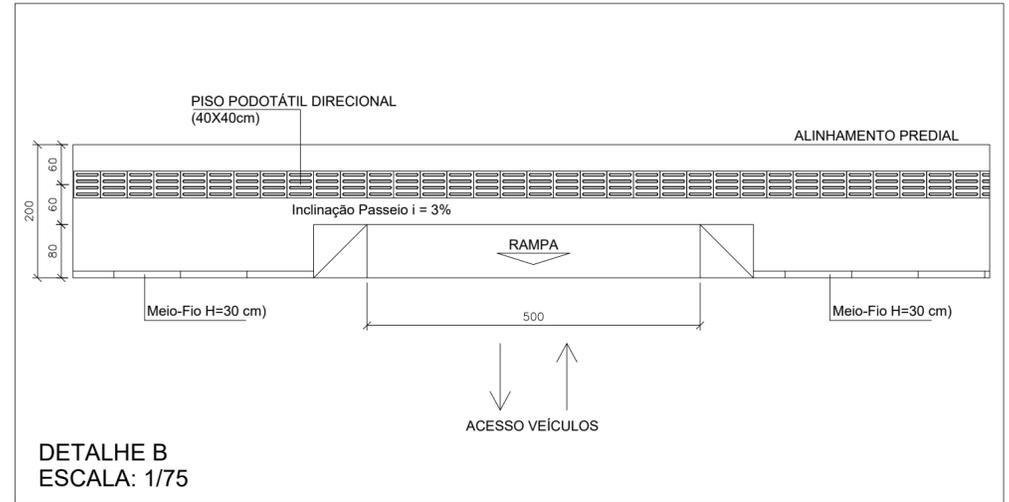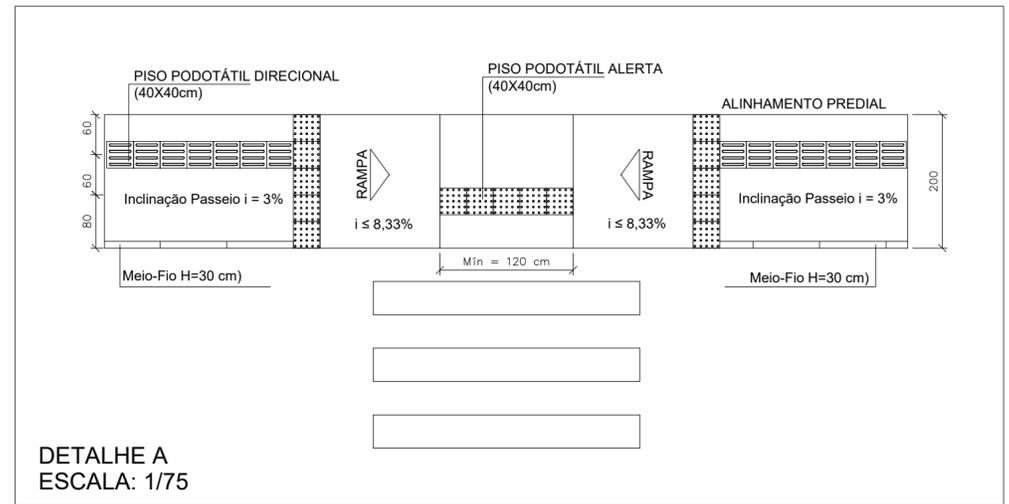



ESQUEMA REPRESENTATIVO SEM ESCALA

<b>PROPRIETÁRIO</b> <b>ADEMAR STRINGARI JUNIOR</b> 07414980901	<b>RESPONSÁVEL TÉCNICO</b> <b>Geanderson do Nascimento Simão</b> ENGENHEIRO CIVIL CREA/SC 187164-7
Assinado digitalmente por ADEMAR STRINGARI JUNIOR DN: C=BR, O=CP-Brasil, OU=Secretaria da Receita Federal do Brasil - RFB, OU=RFB-e-CPF A1, OU=AC SERASA RFB, OU=3826145000103, CN=ADEMAR STRINGARI JUNIOR, 07414980901 Razão: Eu estou aprovando este documento Localização: sua localização de assinatura aqui Data: 2022-09-06 11:05:55 Fossil Reader Versão: 10.0.0	
Assinado digitalmente por Geanderson do Nascimento Simão DN: DC=br, DC=gov, DC=sc, DC=joinville, OU=People, OU=Servidores Públicos, CN=Geanderson do Nascimento Simão, E=geanderson.simao@joinville.sc.gov.br Razão: Eu sou o autor deste documento Localização: sua localização de assinatura aqui Data: 2022-09-29 11:38:27 Fossil Reader Versão: 10.0.0	


## CEI DÉBORA CRISTINA NEVES DA SILVA RUIZ PALOMA




PROPRIETÁRIO	MUNICÍPIO DE JOINVILLE	ENDEREÇO	RUA ITAJAÍ, 390 - CENTRO
EDIFICAÇÃO	SECRETARIA DE EDUCAÇÃO - SED	DESENHO	SETOR DE ENGENHARIA
PROJETO	PROJETO DE CALÇADAS	DATA	12/07/2022
CONTEÚDO	REPRESENTAÇÃO, DETALHAMENTO, LOCAÇÃO E CORTE	ESCALA	INDICADA
			FOLHA
			<b>01/01</b>

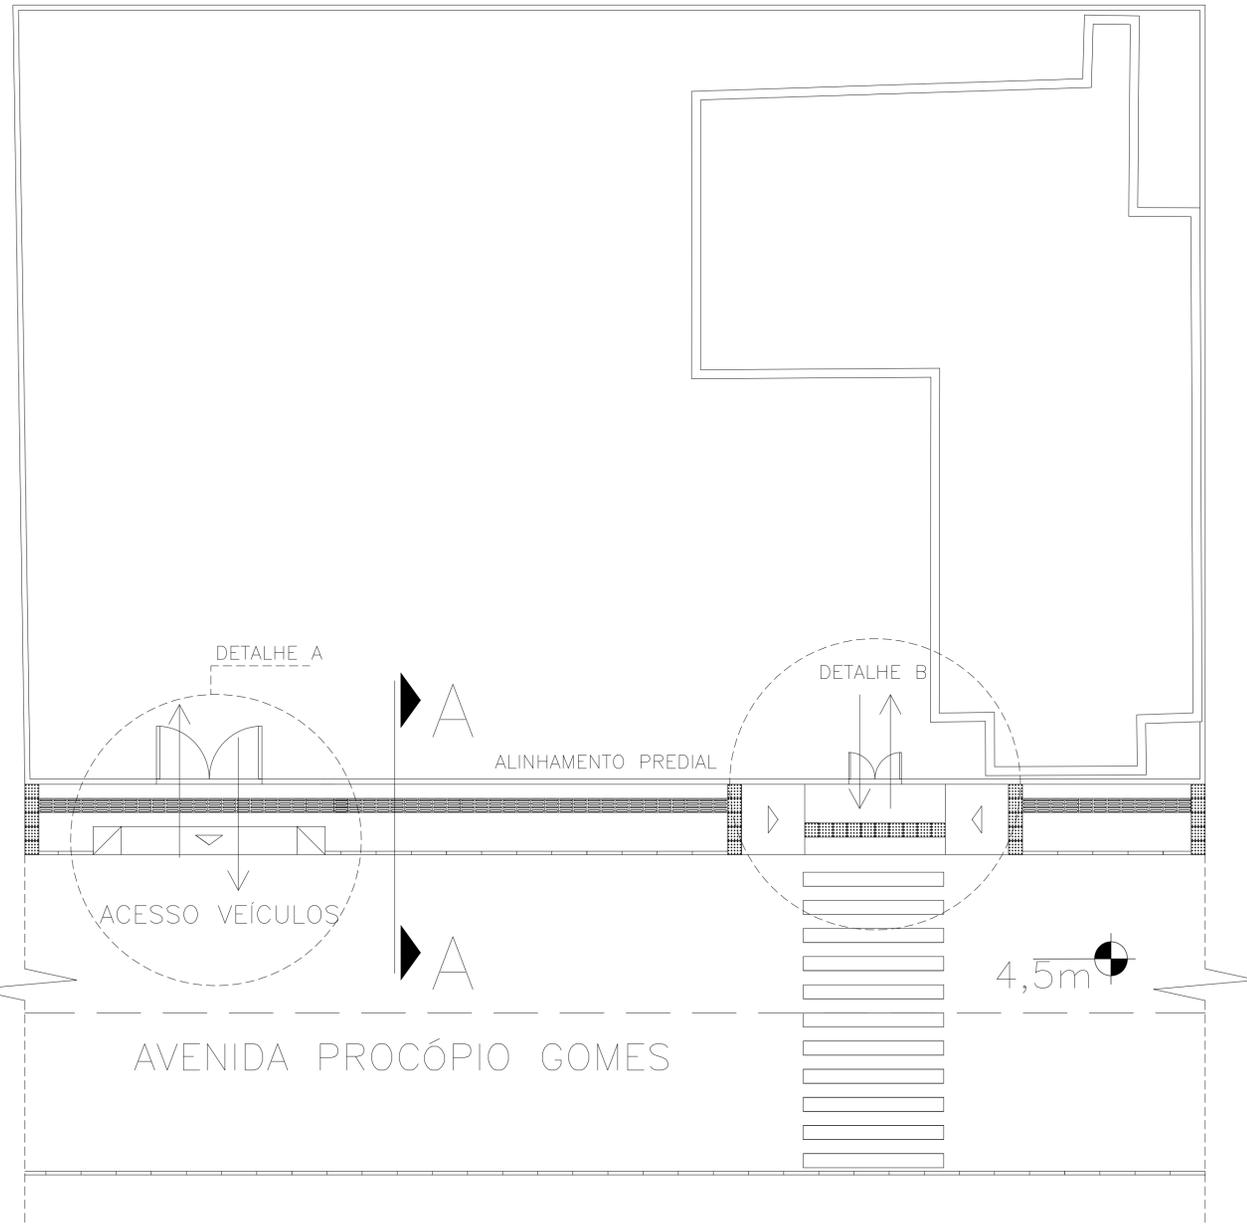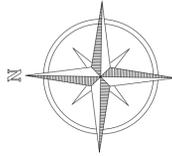

ESQUEMA REPRESENTATIVO SEM ESCALA

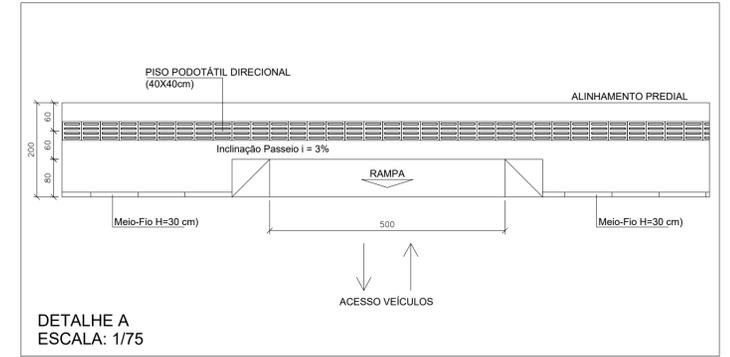


DETALHE A  
ESCALA: 1/75

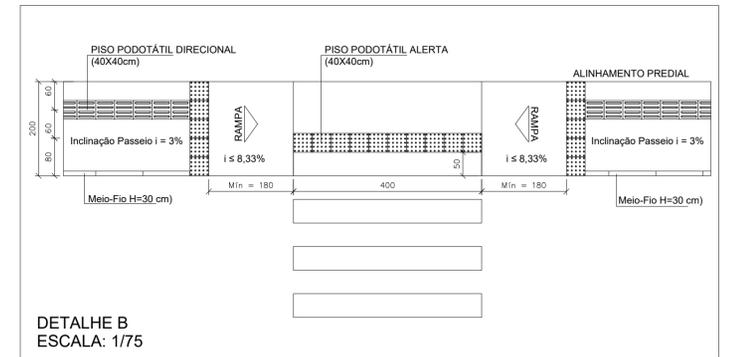



DETALHE B  
ESCALA: 1/75

QUADRO DE ÁREAS	
ÁREA A DEMOLIR	A = 114,00 m²
ÁREA A CONSTRUIR	A = 114,00 m²
PISO PODOTÁTIL DIRECIONAL	QTD = 120 UND
PISO PODOTÁTIL ALERTA	QTD = 30 UND

LEGENDA	
VEGETAÇÃO	
ILUMINAÇÃO PÚBLICA	
PISO PODOTÁTIL DIRECIONAL (40X40CM)	
PISO PODOTÁTIL ALERTA (40X40CM)	

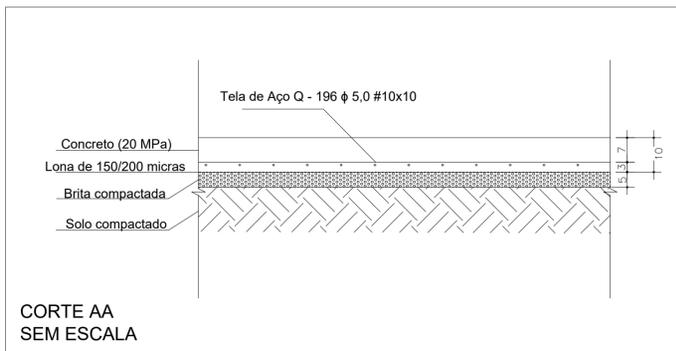


CORTE AA  
SEM ESCALA

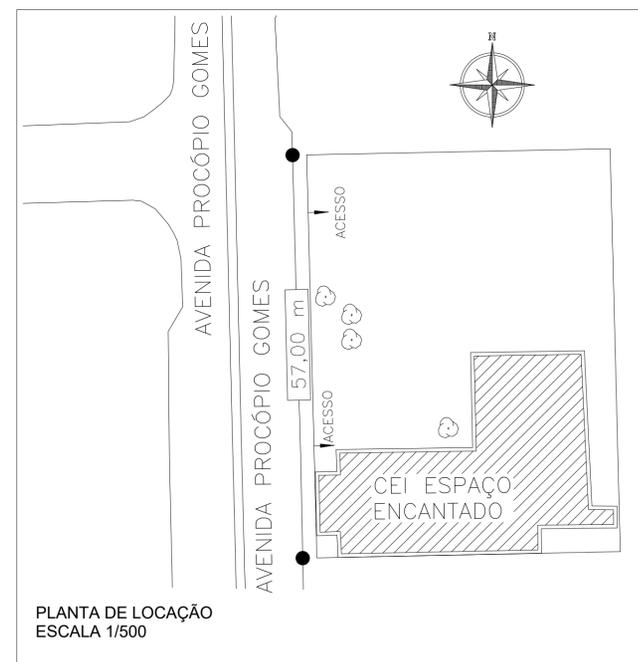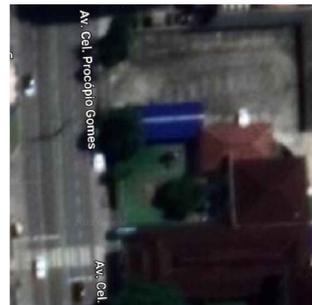


PLANTA DE LOCAÇÃO  
ESCALA 1/500


PROPRIETÁRIO <b>ADEMAR STRINGARI JUNIOR</b> 07414980901 MUNICÍPIO DE JOINVILLE 83.169.623/0001-10	RESPONSÁVEL TÉCNICO <b>Geanderson do Nascimento Simão</b> ENGENHEIRO CIVIL CREA/SC 187164-7
<b>CEI ESPAÇO ENCANTADO</b>	
PROPRIETÁRIO MUNICÍPIO DE JOINVILLE	ENDEREÇO RUA ITAJAÍ, 390 - CENTRO
EDIFICAÇÃO SECRETARIA DE EDUCAÇÃO - SED	DATA 20/07/2022
DESENHO SETOR DE ENGENHARIA	ESCALA INDICADA
PROJETO PROJETO DE CALÇADAS	FOLHA <b>01/01</b>
CONTEÚDO REPRESENTAÇÃO, DETALHAMENTO, LOCAÇÃO E CORTE	
<small>         Prefeitura Municipal de Joinville   Secretaria de Educação   CNPJ 83.169.623/0001-10          Rua Itajaí, 390, Centro   CEP 89201-090 - Joinville   Fone: (47) 3431-3016   E-mail: carla.pereira@joinville.edu.sc.gov.br       </small>	

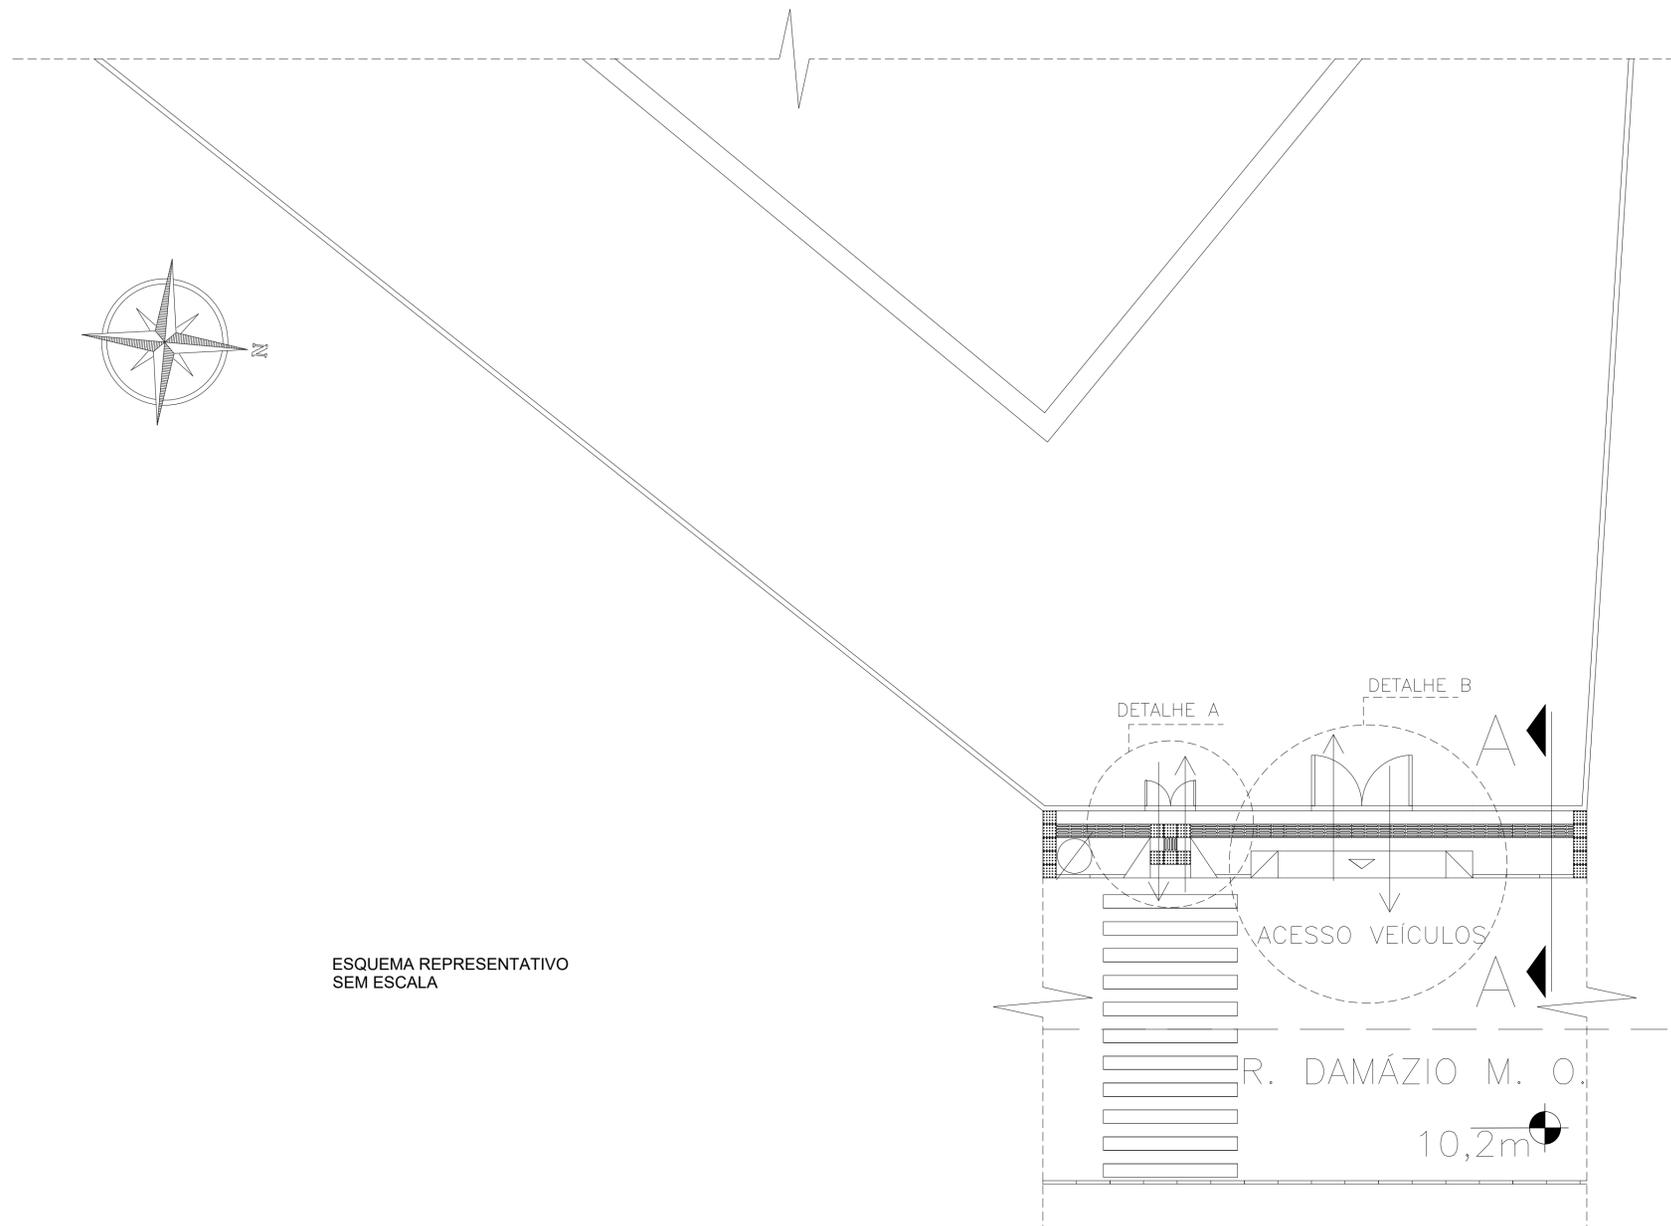


ESQUEMA REPRESENTATIVO SEM ESCALA

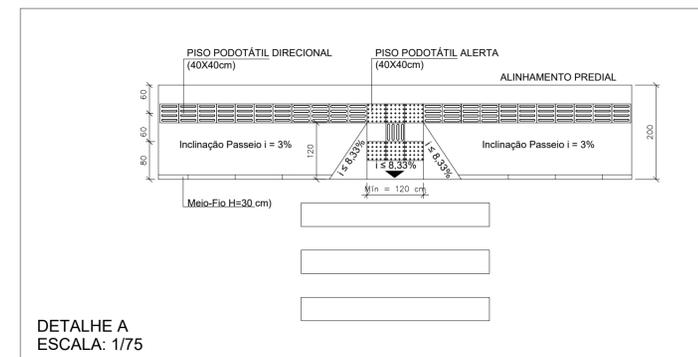


DETALHE A ESCALA: 1/75

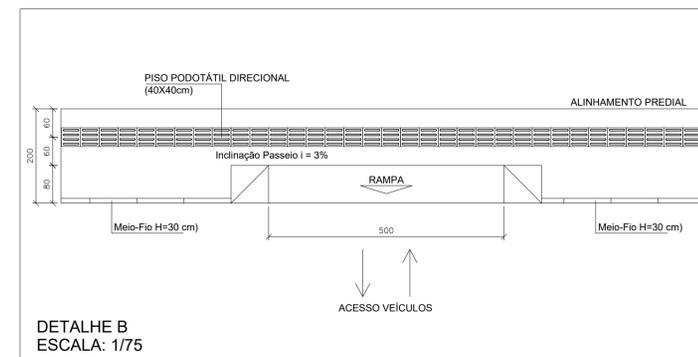

DETALHE B ESCALA: 1/75

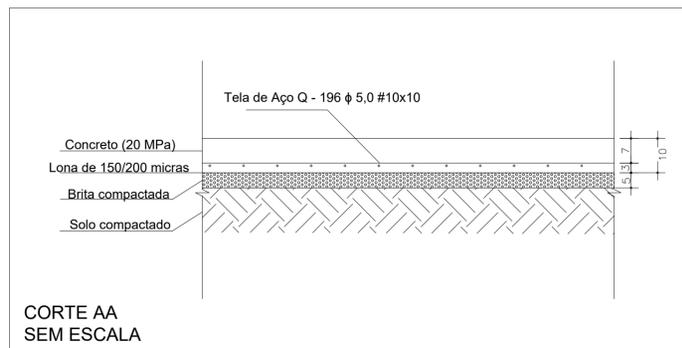

CORTE AA SEM ESCALA

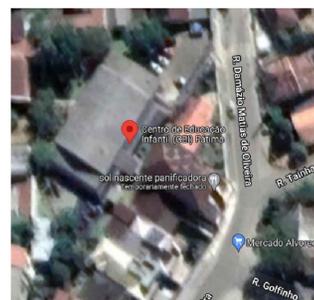







PLANTA DE LOCAÇÃO ESCALA 1/500

QUADRO DE ÁREAS	
ÁREA A DEMOLIR	A = 26,00 m <sup>2</sup>
ÁREA A CONSTRUIR	A = 26,00 m <sup>2</sup>
PISO PODOTÁTIL DIRECIONAL	QTD = 29 UND
PISO PODOTÁTIL ALERTA	QTD = 16 UND

LEGENDA	
VEGETAÇÃO	
ILUMINAÇÃO PÚBLICA	
PISO PODOTÁTIL DIRECIONAL (40x40CM)	
PISO PODOTÁTIL ALERTA (40x40CM)	

<b>PROPRIETÁRIO</b> <b>ADEMAR STRINGARI JUNIOR</b> 07414980901 MUNICÍPIO DE JOINVILLE 83.169.623/0001-10	<b>RESPONSÁVEL TÉCNICO</b> <b>Geanderson do Nascimento Simão</b> ENGENHEIRO CIVIL CREA/SC 187164-7
--	---

<b>CEI FÁTIMA</b>			
PROPRIETÁRIO	MUNICÍPIO DE JOINVILLE	ENDEREÇO	RUA ITAJÁI, 390 - CENTRO
EDIFICAÇÃO	SECRETARIA DE EDUCAÇÃO - SED	DATA	08/08/2022
DESENHO	SETOR DE ENGENHARIA	ESCALA	INDICADA
PROJETO	PROJETO DE CALÇADAS	FOLHA	01/01
CONTEÚDO	REPRESENTAÇÃO, DETALHAMENTO, LOCAÇÃO E CORTE		

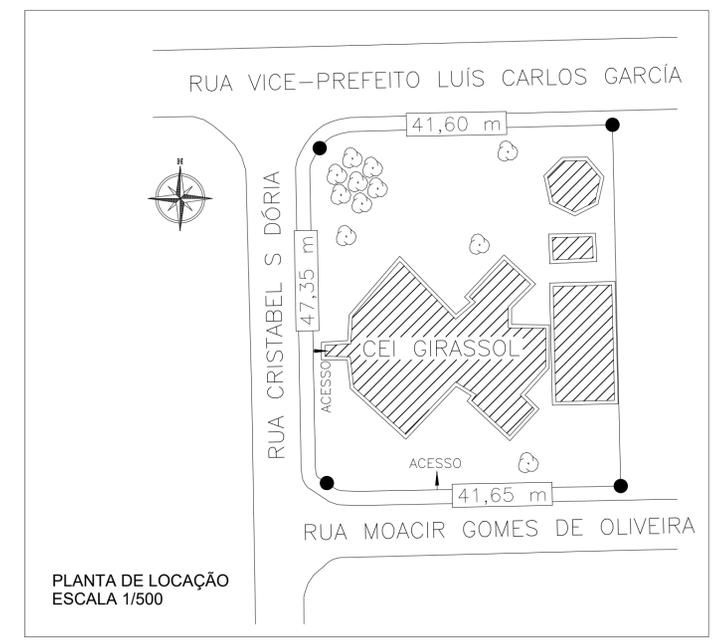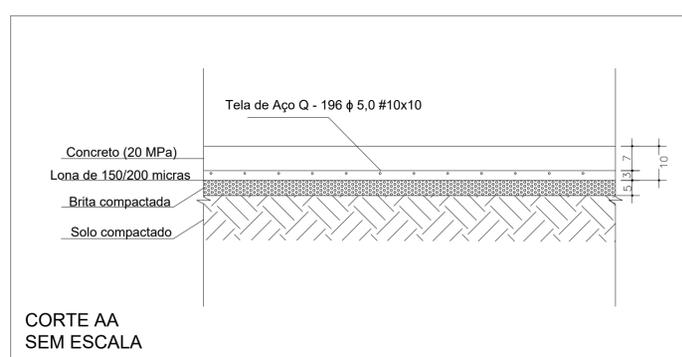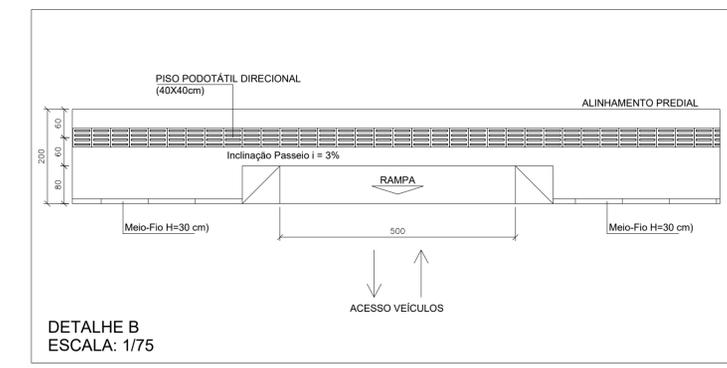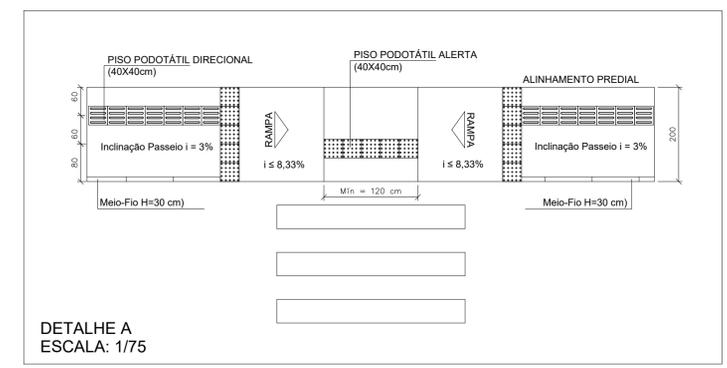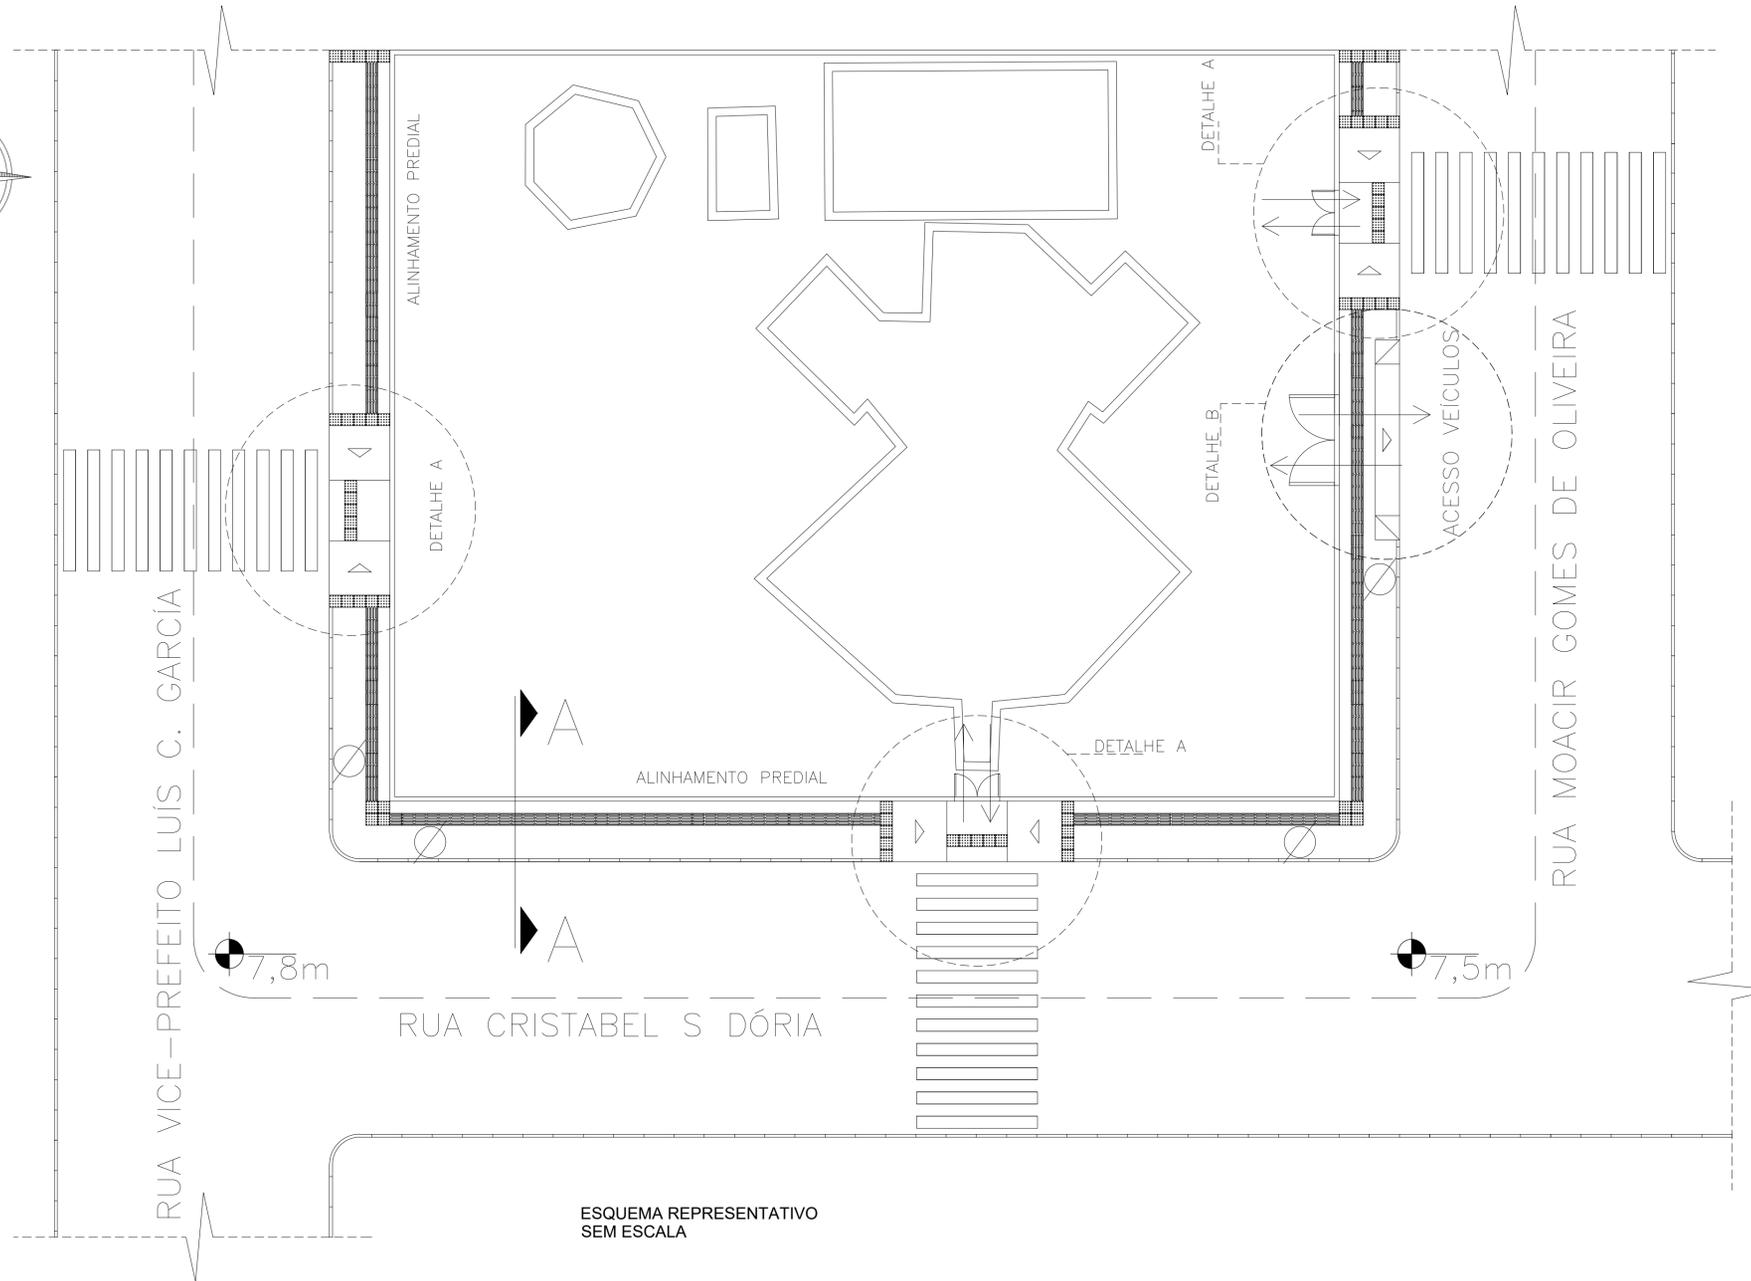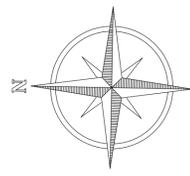

QUADRO DE ÁREAS	
ÁREA A DEMOLIR	A = 261,20 m <sup>2</sup>
ÁREA A CONSTRUIR	A = 261,20 m <sup>2</sup>
PISO PODOTÁTIL DIRECIONAL	QTD = 271 UND
PISO PODOTÁTIL ALERTA	QTD = 63 UND



LEGENDA	
VEGETAÇÃO	
ILUMINAÇÃO PÚBLICA	
PISO PODOTÁTIL DIRECIONAL (40X40CM)	
PISO PODOTÁTIL ALERTA (40X40CM)	

<b>PROPRIETÁRIO</b> <b>ADEMAR STRINGARI JUNIOR</b> 07414980901 MUNICÍPIO DE JOINVILLE 83.169.623/0001-10	<b>RESPONSÁVEL TÉCNICO</b> <b>Geanderson do Nascimento Simão</b> ENGENHEIRO CIVIL CREA/SC 187164-7
<b>PROPRIETÁRIO</b> MUNICÍPIO DE JOINVILLE <b>EDIFICAÇÃO</b> SECRETARIA DE EDUCAÇÃO - SED <b>DESENHO</b> SETOR DE ENGENHARIA <b>PROJETO</b> PROJETO DE CALÇADAS <b>CONTEÚDO</b> REPRESENTAÇÃO, DETALHAMENTO, LOCAÇÃO E CORTE	<b>ENDEREÇO</b> RUA ITAJAÍ, 390 - CENTRO <b>DATA</b> 28/07/2022 <b>ESCALA</b> INDICADA <b>FOLHA</b> 01/01


Prefeitura Municipal de Joinville | Secretaria de Educação | CNPJ 83.169.623/0001-10  
 Rua Itajaí, 390, Centro | CEP 89201-090 - Joinville | Fone: (47) 3431-3016 | E-mail: carla.pereira@joinville.edu.sc.gov.br




ESQUEMA REPRESENTATIVO SEM ESCALA

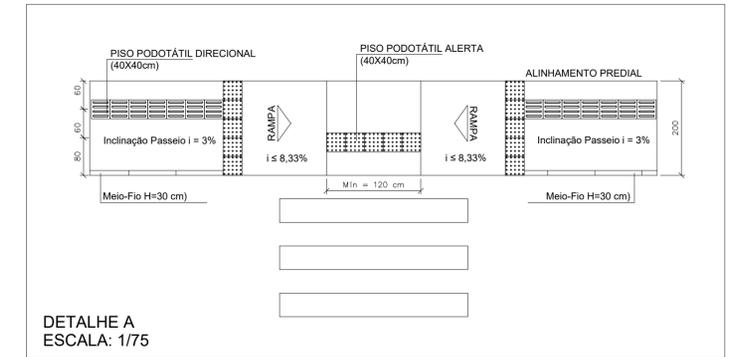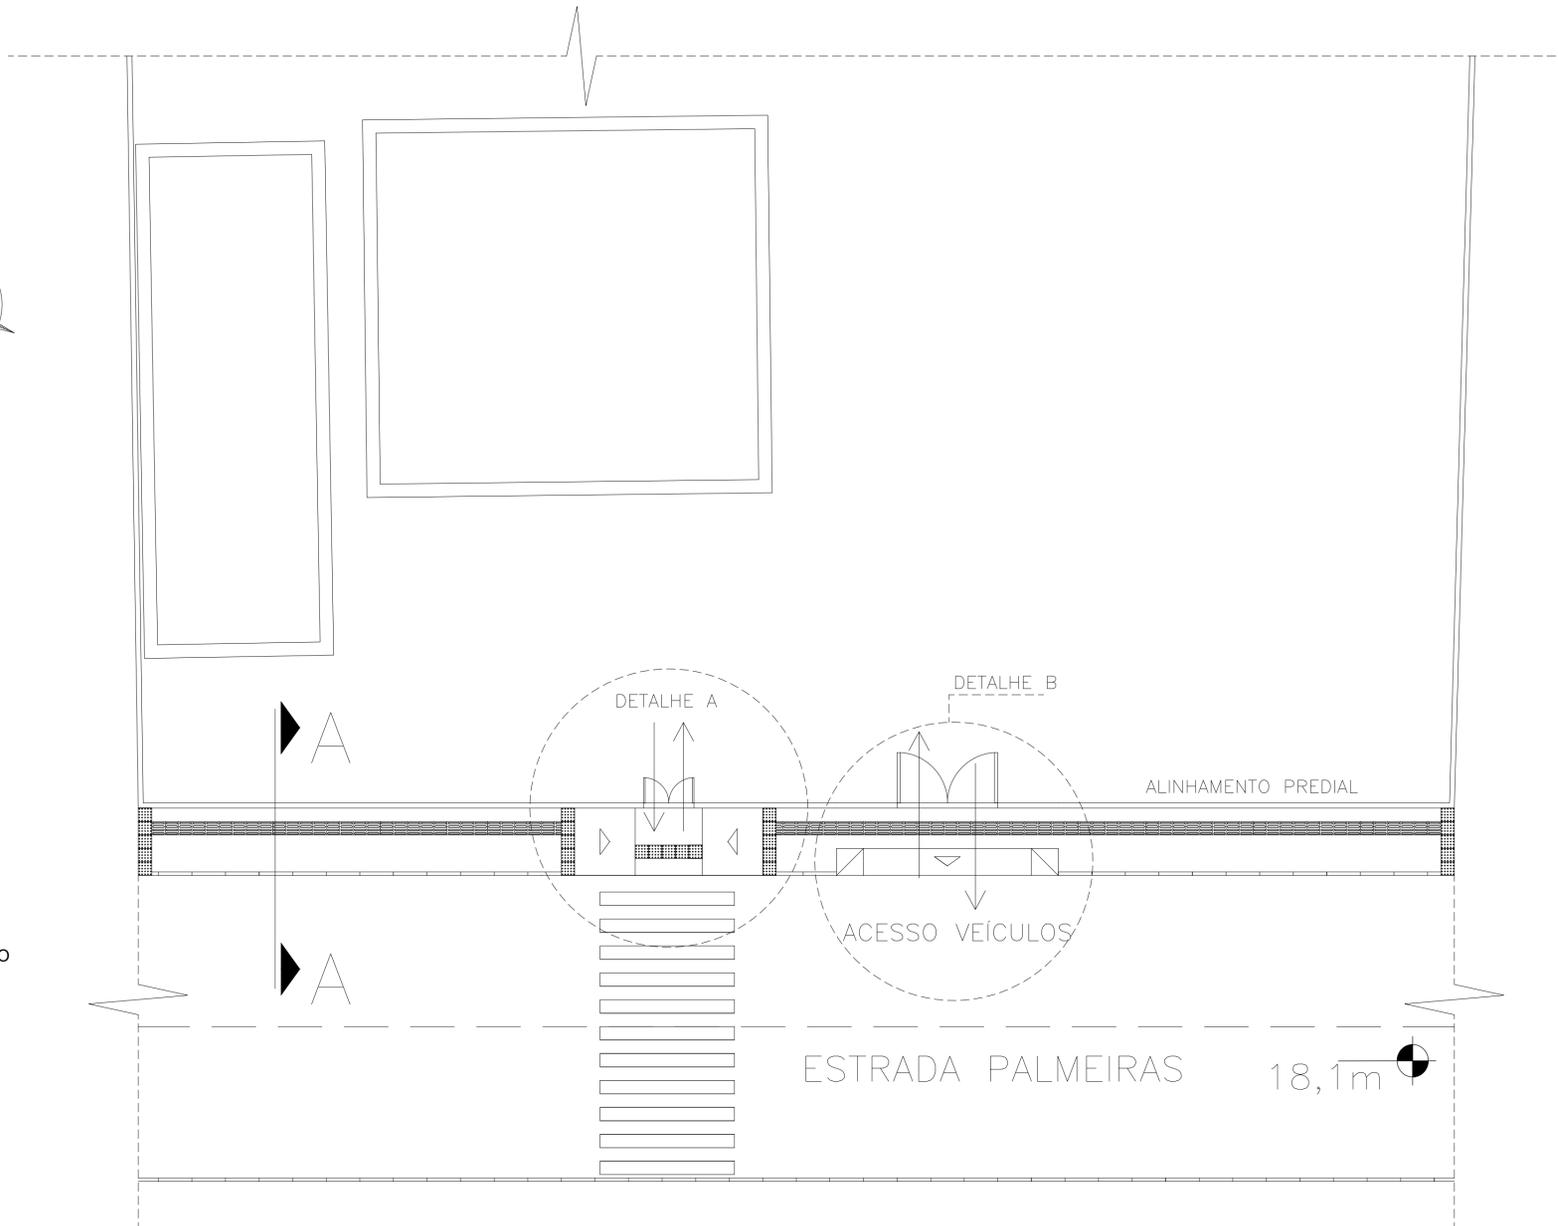


DETALHE A  
ESCALA: 1/75

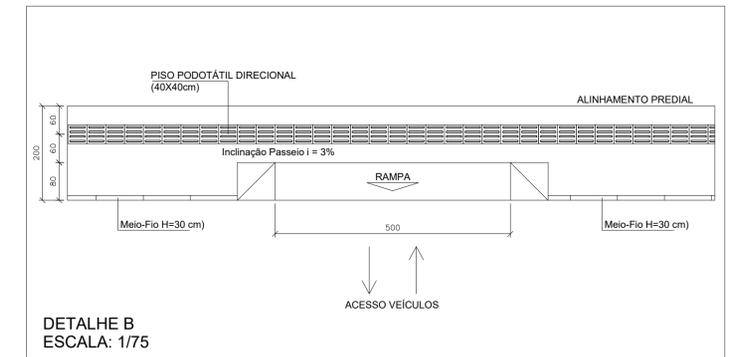

DETALHE B  
ESCALA: 1/75

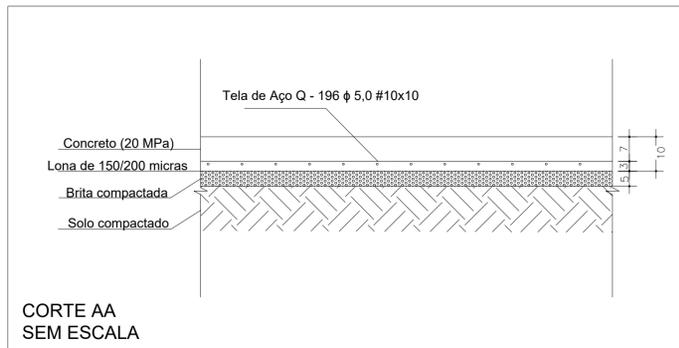

CORTE AA  
SEM ESCALA


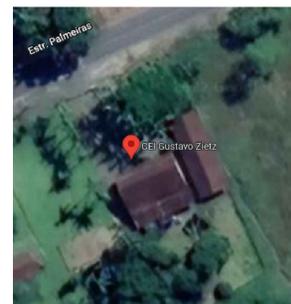


PLANTA DE LOCAÇÃO  
ESCALA 1/500


QUADRO DE ÁREAS	
ÁREA A DEMOLIR	A = 120,00 m <sup>2</sup>
ÁREA A CONSTRUIR	A = 120,00 m <sup>2</sup>
PISO PODOTÁTIL DIRECIONAL	QTD = 132 UNID
PISO PODOTÁTIL ALERTA	QTD = 26 UNID

LEGENDA	
VEGETAÇÃO	
ILUMINAÇÃO PÚBLICA	
PISO PODOTÁTIL DIRECIONAL (40x40CM)	
PISO PODOTÁTIL ALERTA (40x40CM)	


<b>PROPRIETÁRIO</b> <b>ADEMAR STRINGARI JUNIOR</b> 07414980901 MUNICÍPIO DE JOINVILLE 83.169.623/0001-10	<b>RESPONSÁVEL TÉCNICO</b> <b>Geanderson do Nascimento Simão</b> ENGENHEIRO CIVIL CREA/SC 187164-7
<b>CEI GUSTAVO ZIETZ</b>	
<b>PROPRIETÁRIO</b> MUNICÍPIO DE JOINVILLE <b>EDIFICAÇÃO</b> SECRETARIA DE EDUCAÇÃO - SED <b>DESENHO</b> SETOR DE ENGENHARIA <b>PROJETO</b> PROJETO DE CALÇADAS <b>CONTEÚDO</b> REPRESENTAÇÃO, DETALHAMENTO, LOCAÇÃO E CORTE	<b>ENDEREÇO</b> RUA ITAJAÍ, 390 - CENTRO <b>DATA</b> 20/07/2022 <b>ESCALA</b> INDICADA <b>FOLHA</b> 01/01

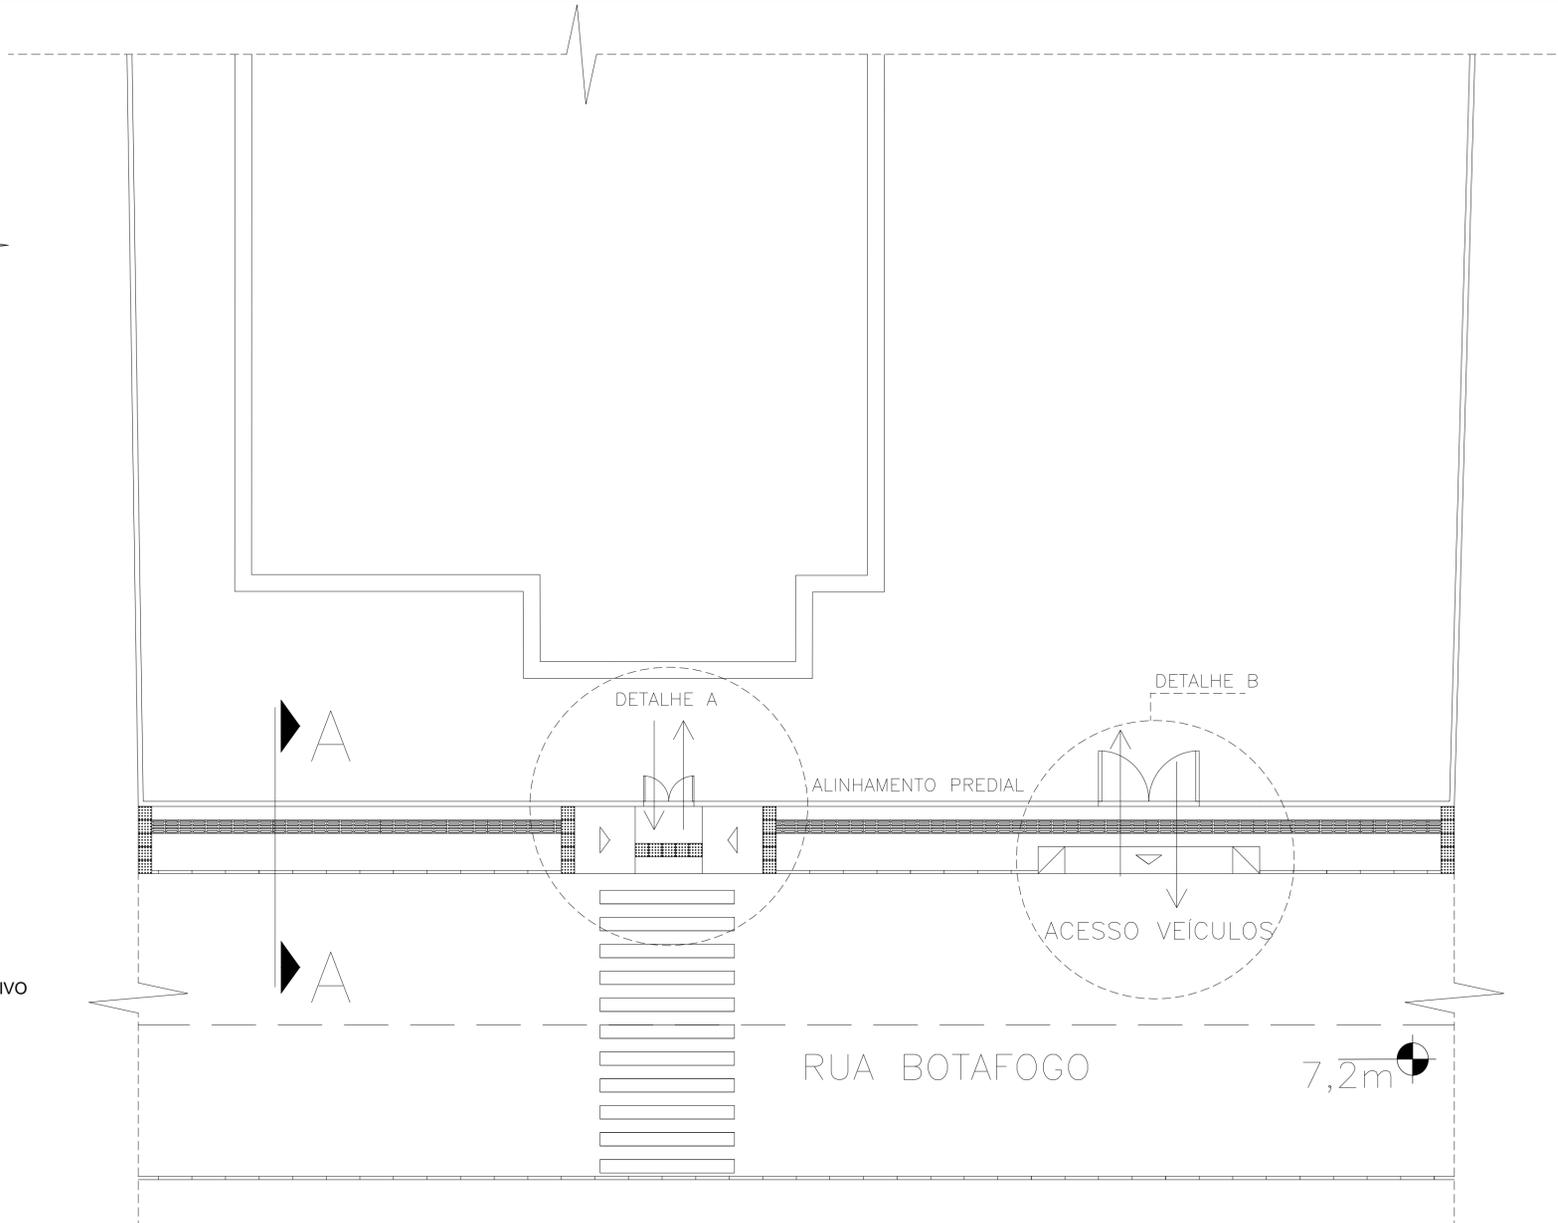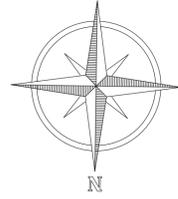

ESQUEMA REPRESENTATIVO SEM ESCALA

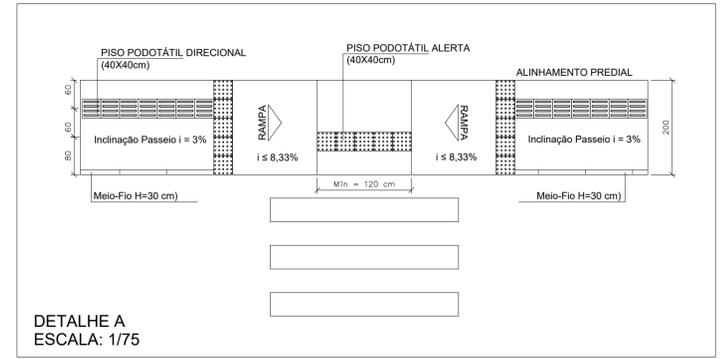

DETALHE A  
ESCALA: 1/75

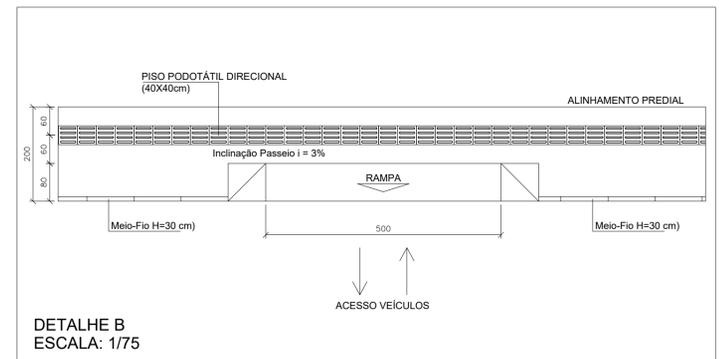


DETALHE B  
ESCALA: 1/75


RUA BOTAFOGO 7,2m

QUADRO DE ÁREAS	
ÁREA A DEMOLIR	A = 70,00 m <sup>2</sup>
ÁREA A CONSTRUIR	A = 70,00 m <sup>2</sup>
PISO PODOTÁTIL DIRECIONAL	QTD = 70 UND
PISO PODOTÁTIL ALERTA	QTD = 25 UND

LEGENDA	
VEGETAÇÃO	
ILUMINAÇÃO PÚBLICA	
PISO PODOTÁTIL DIRECIONAL (40X40CM)	
PISO PODOTÁTIL ALERTA (40X40CM)	

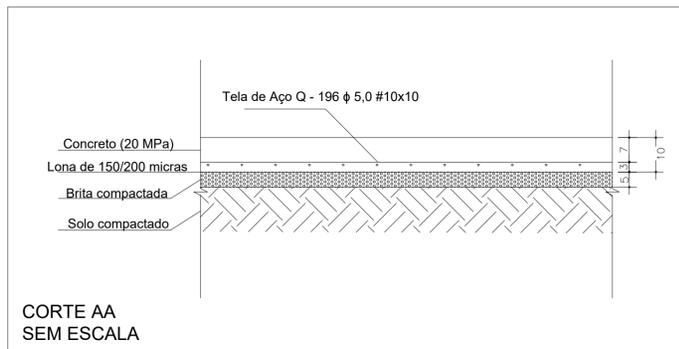


CORTE AA  
SEM ESCALA

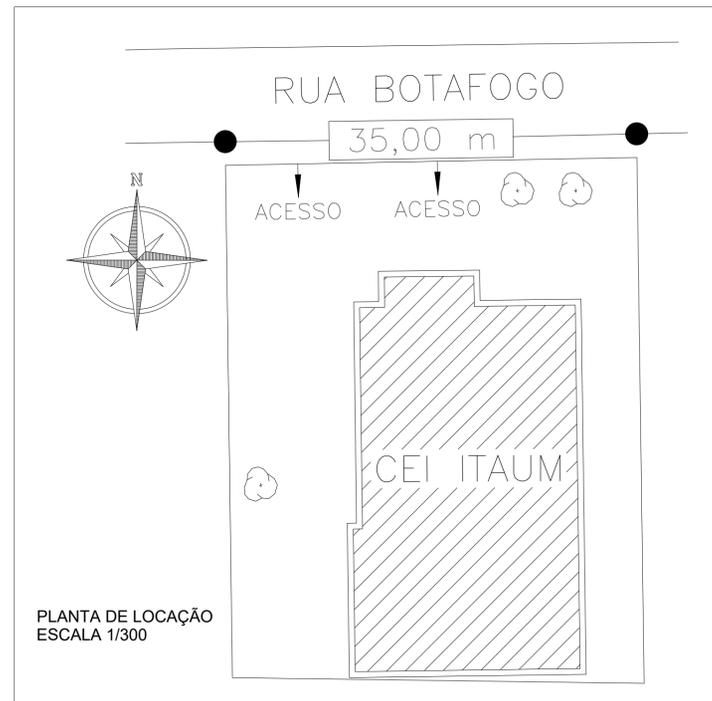


PLANTA DE LOCAÇÃO  
ESCALA 1/300


<b>PROPRIETÁRIO</b> <b>ADEMAR STRINGARI JUNIOR</b> 07414980901 MUNICÍPIO DE JOINVILLE 83.169.623/0001-10	<b>RESPONSÁVEL TÉCNICO</b> <b>Geanderson do Nascimento Simão</b> ENGENHEIRO CIVIL CREA/SC 187164-7
<b>CEI ITAUM</b>	
<b>PROPRIETÁRIO</b> MUNICÍPIO DE JOINVILLE <b>EDIFICAÇÃO</b> SECRETARIA DE EDUCAÇÃO - SED <b>DESENHO</b> SETOR DE ENGENHARIA <b>PROJETO</b> PROJETO DE CALÇADAS <b>CONTEÚDO</b> REPRESENTAÇÃO, DETALHAMENTO, LOCAÇÃO E CORTE	<b>ENDEREÇO</b> RUA ITAJAÍ, 390 - CENTRO <b>DATA</b> 20/07/2022 <b>ESCALA</b> INDICADA <b>FOLHA</b> 01/01
<small>Prefeitura Municipal de Joinville   Secretaria de Educação   CNPJ 83.169.623/0001-10          Rua Itajaí, 390, Centro   CEP 89201-090 - Joinville   Fone: (47) 3431-3016   E-mail: carla.pereira@joinville.edu.sc.gov.br</small>	

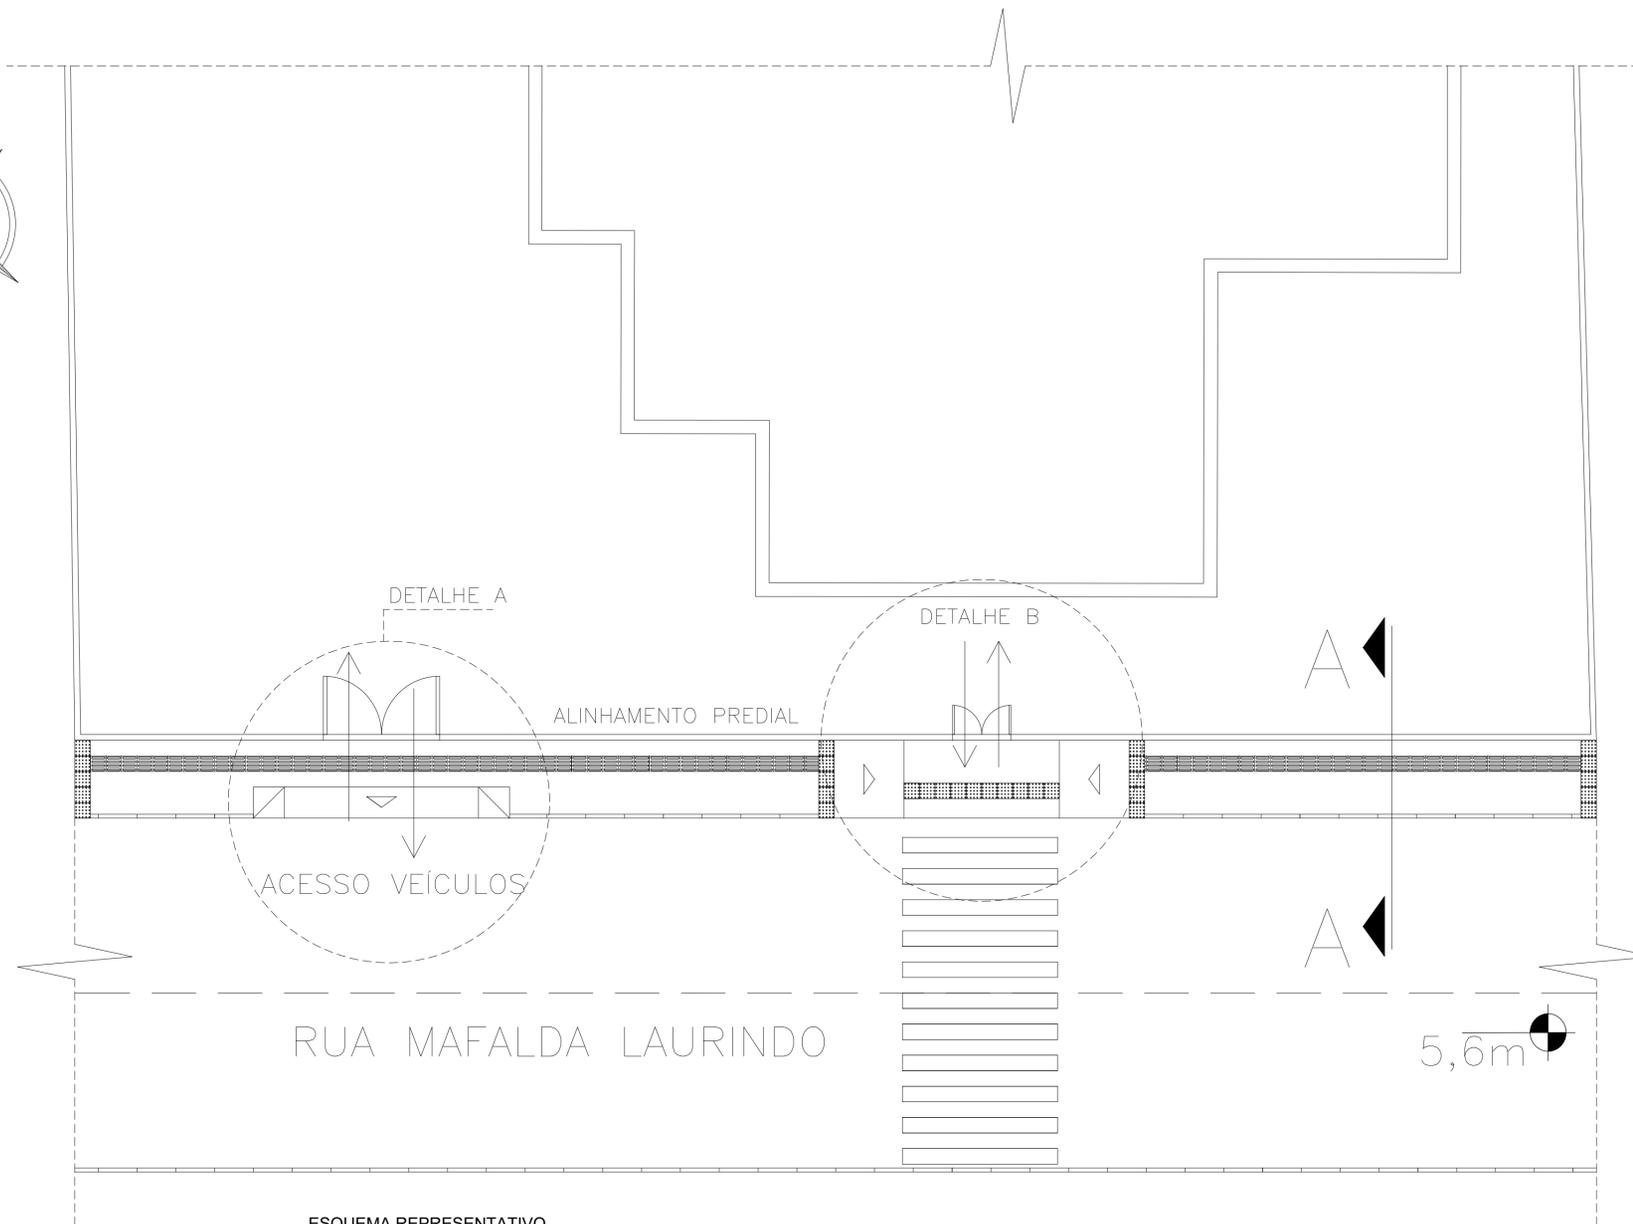


ESQUEMA REPRESENTATIVO SEM ESCALA

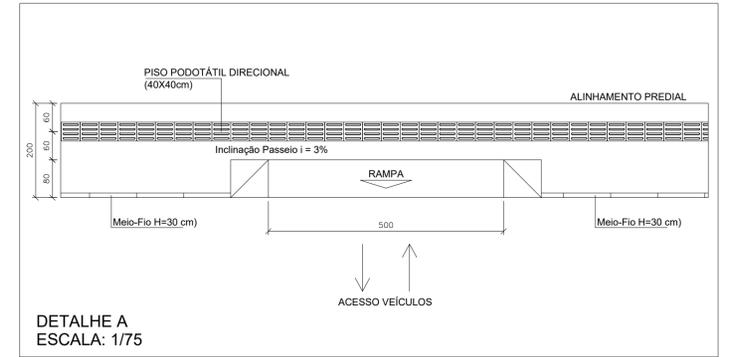


DETALHE A  
ESCALA: 1/75

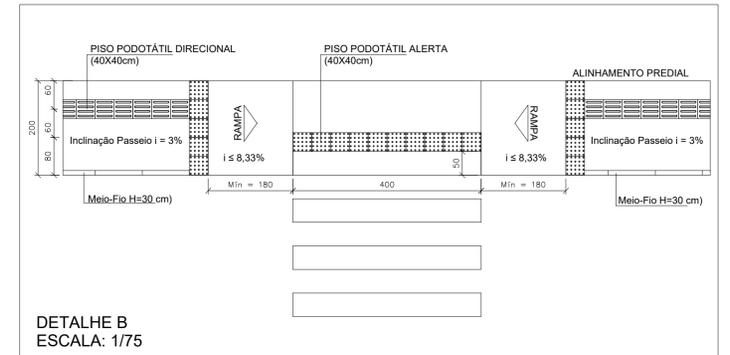

DETALHE B  
ESCALA: 1/75

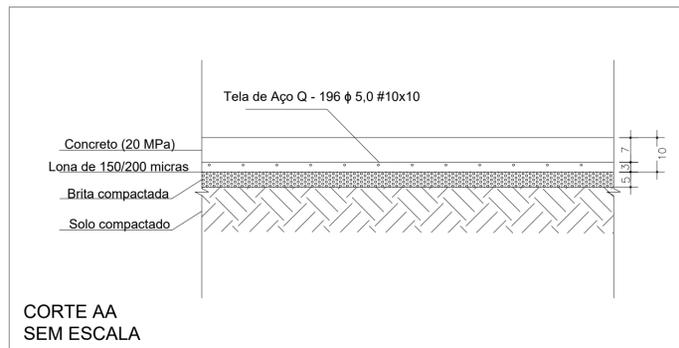

CORTE AA  
SEM ESCALA

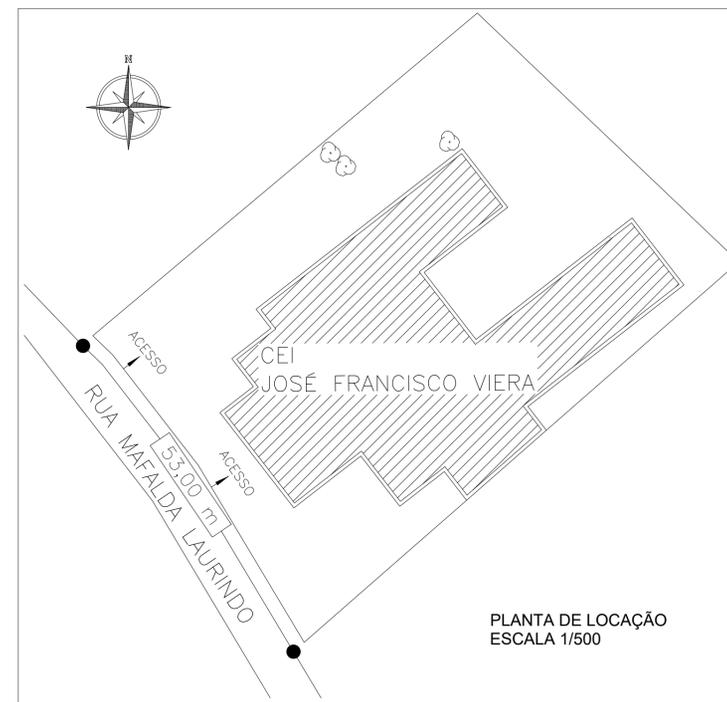



PLANTA DE LOCAÇÃO  
ESCALA 1/500

QUADRO DE ÁREAS	
ÁREA A DEMOLIR	A = 106,00 m <sup>2</sup>
ÁREA A CONSTRUIR	A = 106,00 m <sup>2</sup>
PISO PODOTÁTIL DIRECIONAL	QTD = 110 UND
PISO PODOTÁTIL ALERTA	QTD = 30 UND


LEGENDA	
VEGETAÇÃO	
ILUMINAÇÃO PÚBLICA	
PISO PODOTÁTIL DIRECIONAL (40X40CM)	
PISO PODOTÁTIL ALERTA (40X40CM)	

<b>PROPRIETÁRIO</b> <b>ADEMAR STRINGARI JUNIOR</b> 07414980901 MUNICÍPIO DE JOINVILLE 83.169.623/0001-10	<b>RESPONSÁVEL TÉCNICO</b> <b>Geanderson do Nascimento Simão</b> ENGENHEIRO CIVIL CREA/SC 187164-7
--	---


<b>CEI JOSÉ FRANCISCO VIEIRA</b>		
PROPRIETÁRIO: MUNICÍPIO DE JOINVILLE EDIFICAÇÃO: SECRETARIA DE EDUCAÇÃO - SED DESENHO: SETOR DE ENGENHARIA PROJETO: PROJETO DE CALÇADAS CONTEÚDO: REPRESENTAÇÃO, DETALHAMENTO, LOCAÇÃO E CORTE		
ENDEREÇO: RUA ITAJÁI, 390 - CENTRO DATA: 21/07/2022 ESCALA: INDICADA		<b>01/01</b>

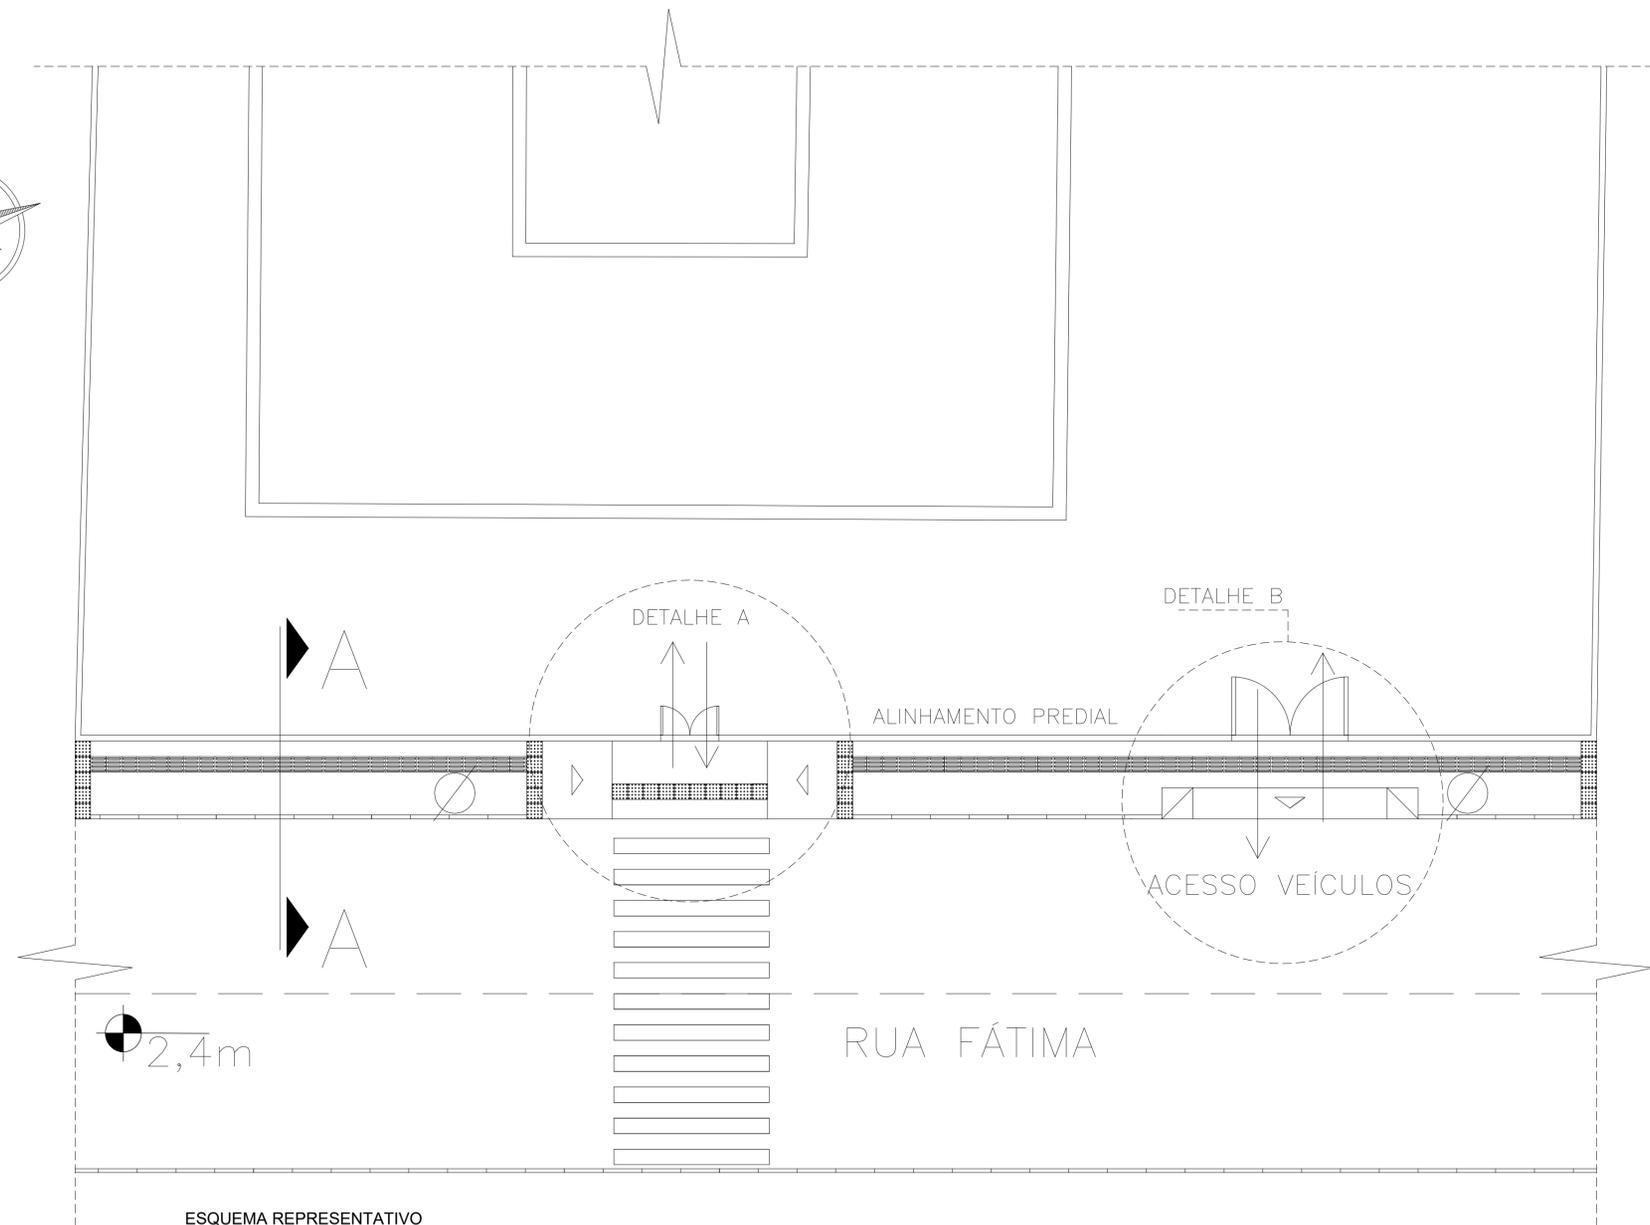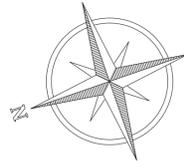


ESQUEMA REPRESENTATIVO SEM ESCALA

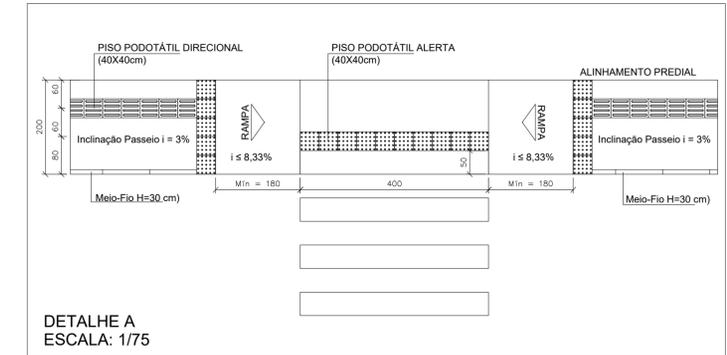


DETALHE A ESCALA: 1/75

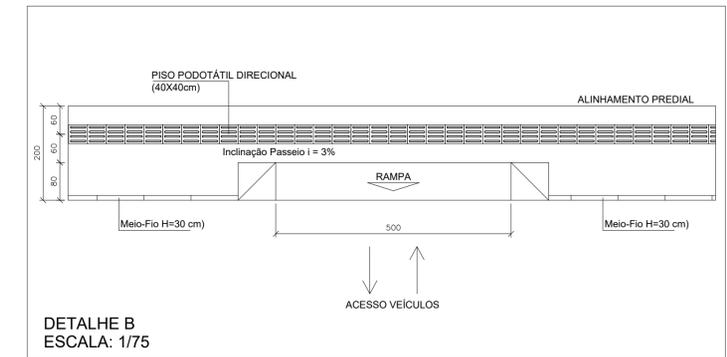

DETALHE B ESCALA: 1/75

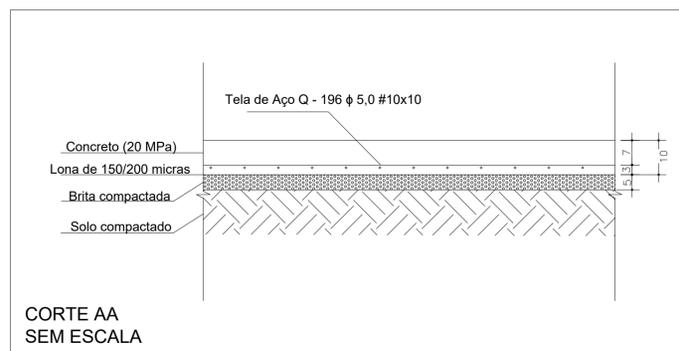

CORTE AA SEM ESCALA


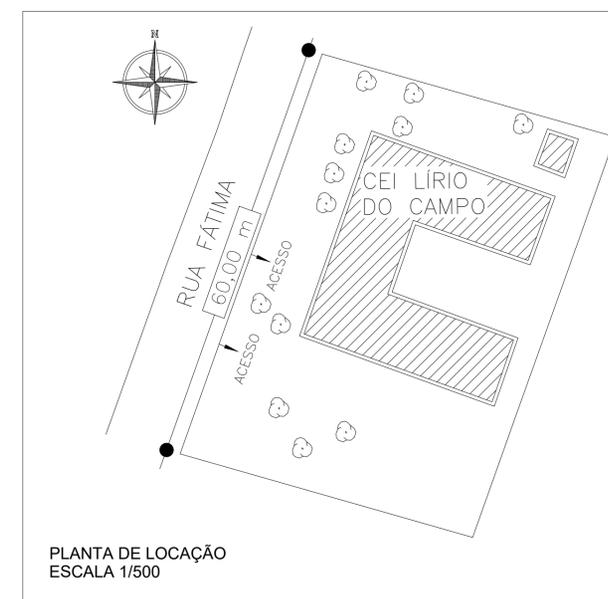


PLANTA DE LOCAÇÃO ESCALA 1/500


QUADRO DE ÁREAS	
ÁREA A DEMOLIR	A = 120,00 m <sup>2</sup>
ÁREA A CONSTRUIR	A = 120,00 m <sup>2</sup>
PISO PODOTÁTIL DIRECIONAL	QTD = 127 UND
PISO PODOTÁTIL ALERTA	QTD = 30 UND

LEGENDA	
VEGETAÇÃO	
ILUMINAÇÃO PÚBLICA	
PISO PODOTÁTIL DIRECIONAL (40X40CM)	
PISO PODOTÁTIL ALERTA (40X40CM)	


<b>PROPRIETÁRIO</b> <b>ADEMAR STRINGARI JUNIOR</b> 07414980901 <small>MUNICÍPIO DE JOINVILLE 83.169.623/0001-10</small>	<small>Assessoria: Engenharia por ADEMAR STRINGARI JUNIOR CNPJ: 08.042.078/0001-00 Rua: Itajaí, 390 - Centro - Joinville - SC - CEP: 89.201-090 Fone: (47) 3431-3016   E-mail: carla.pereira@joinville.sc.gov.br</small>	<b>RESPONSÁVEL TÉCNICO</b> <b>Geanderson do Nascimento Simão</b> <small>ENGENHEIRO CIVIL CREA/SC 187164-7</small>
<b>CEI LÍRIO DO CAMPO</b>		
<b>PROPRIETÁRIO</b> MUNICÍPIO DE JOINVILLE <b>EDIFICAÇÃO</b> SECRETARIA DE EDUCAÇÃO - SED <b>DESENHO</b> SETOR DE ENGENHARIA <b>PROJETO</b> PROJETO DE CALÇADAS <b>CONTEÚDO</b> REPRESENTAÇÃO, DETALHAMENTO, LOCAÇÃO E CORTE	<b>ENDEREÇO</b> RUA ITAJAÍ, 390 - CENTRO <b>DATA</b> 21/07/2022 <b>ESCALA</b> INDICADA	<b>FOLHA</b> 01/01
<small>Prefeitura Municipal de Joinville   Secretaria da Educação   CNPJ 83.169.623/0001-10 Rua Itajaí, 390, Centro   CEP 89201-090 - Joinville   Fone: (47) 3431-3016   E-mail: carla.pereira@joinville.sc.gov.br</small>		

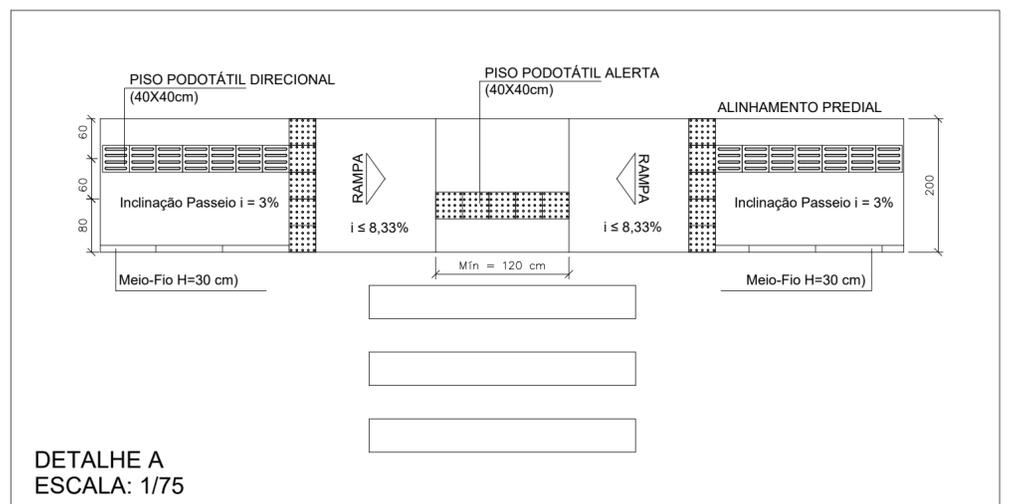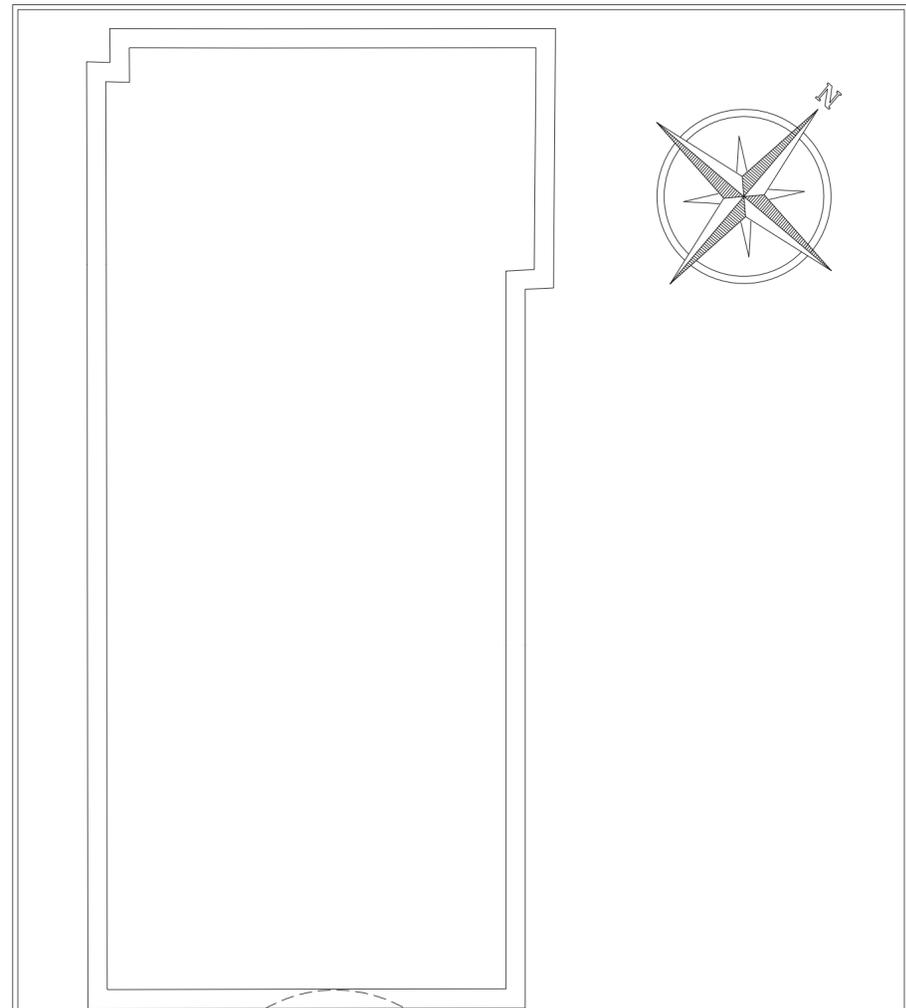


DETALHE A  
ESCALA: 1/75

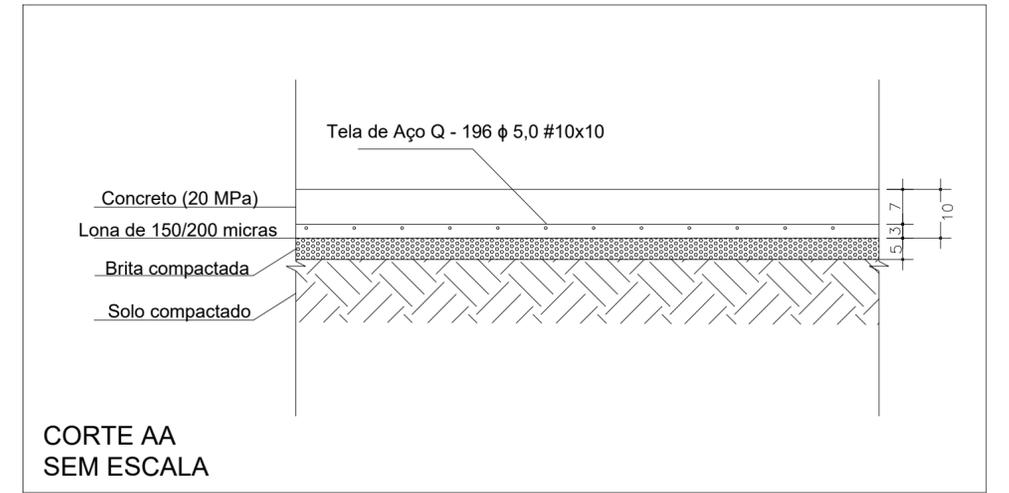

CORTE AA  
SEM ESCALA

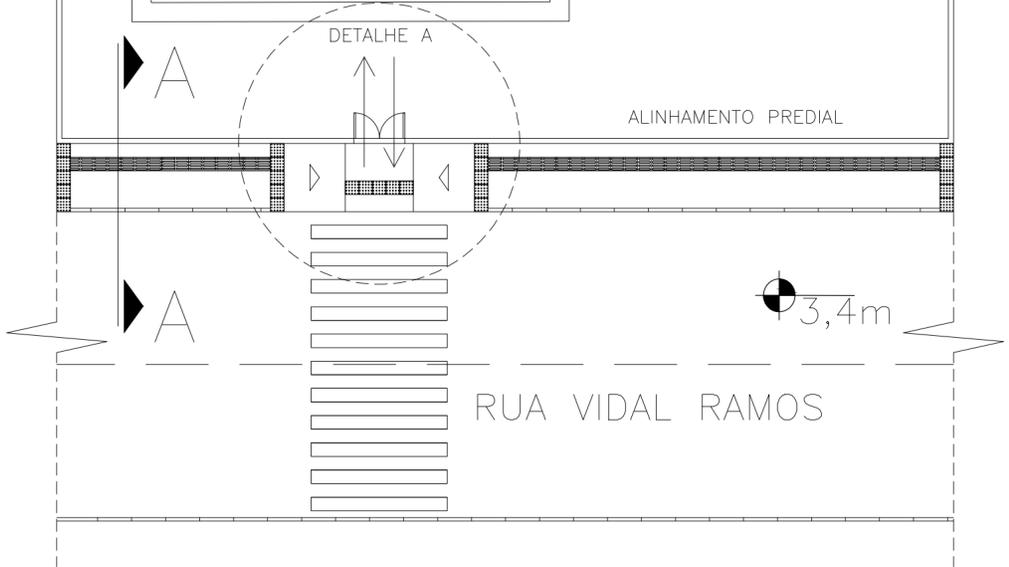

ESQUEMA REPRESENTATIVO  
SEM ESCALA

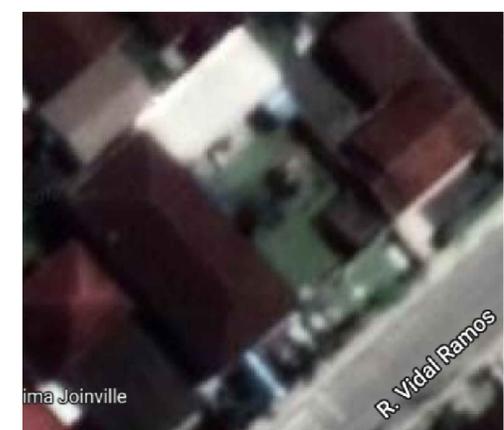

QUADRO DE ÁREAS	
ÁREA A DEMOLIR	A = 54,00 m <sup>2</sup>
ÁREA A CONSTRUIR	A = 54,00 m <sup>2</sup>
PISO PODOTÁTIL DIRECIONAL	QTD = 50 UND
PISO PODOTÁTIL ALERTA	QTD = 25 UND

LEGENDA	
VEGETAÇÃO	
ILUMINAÇÃO PÚBLICA	
PISO PODOTÁTIL DIRECIONAL (40X40CM)	
PISO PODOTÁTIL ALERTA (40X40CM)	


PROPRIETÁRIO  
**ADEMAR STRINGARI JUNIOR**  
07414980901  
MUNICÍPIO DE JOINVILLE  
83.169.623/0001-10

RESPONSÁVEL TÉCNICO  
**Geanderson do Nascimento Simão**  
ENGENHEIRO CIVIL  
CREA/SC 187164-7


## CEI LUIZA MARIA VEIGA




PROPRIETÁRIO	MUNICÍPIO DE JOINVILLE	
EDIFICAÇÃO	SECRETARIA DE EDUCAÇÃO - SED	ENDEREÇO RUA ITAJAÍ, 390 - CENTRO
DESENHO	SETOR DE ENGENHARIA	
PROJETO	PROJETO DE CALÇADAS	DATA 12/07/2022
CONTEÚDO	REPRESENTAÇÃO, DETALHAMENTO, LOCAÇÃO E CORTE	ESCALA INDICADA
		FOLHA <b>01/01</b>

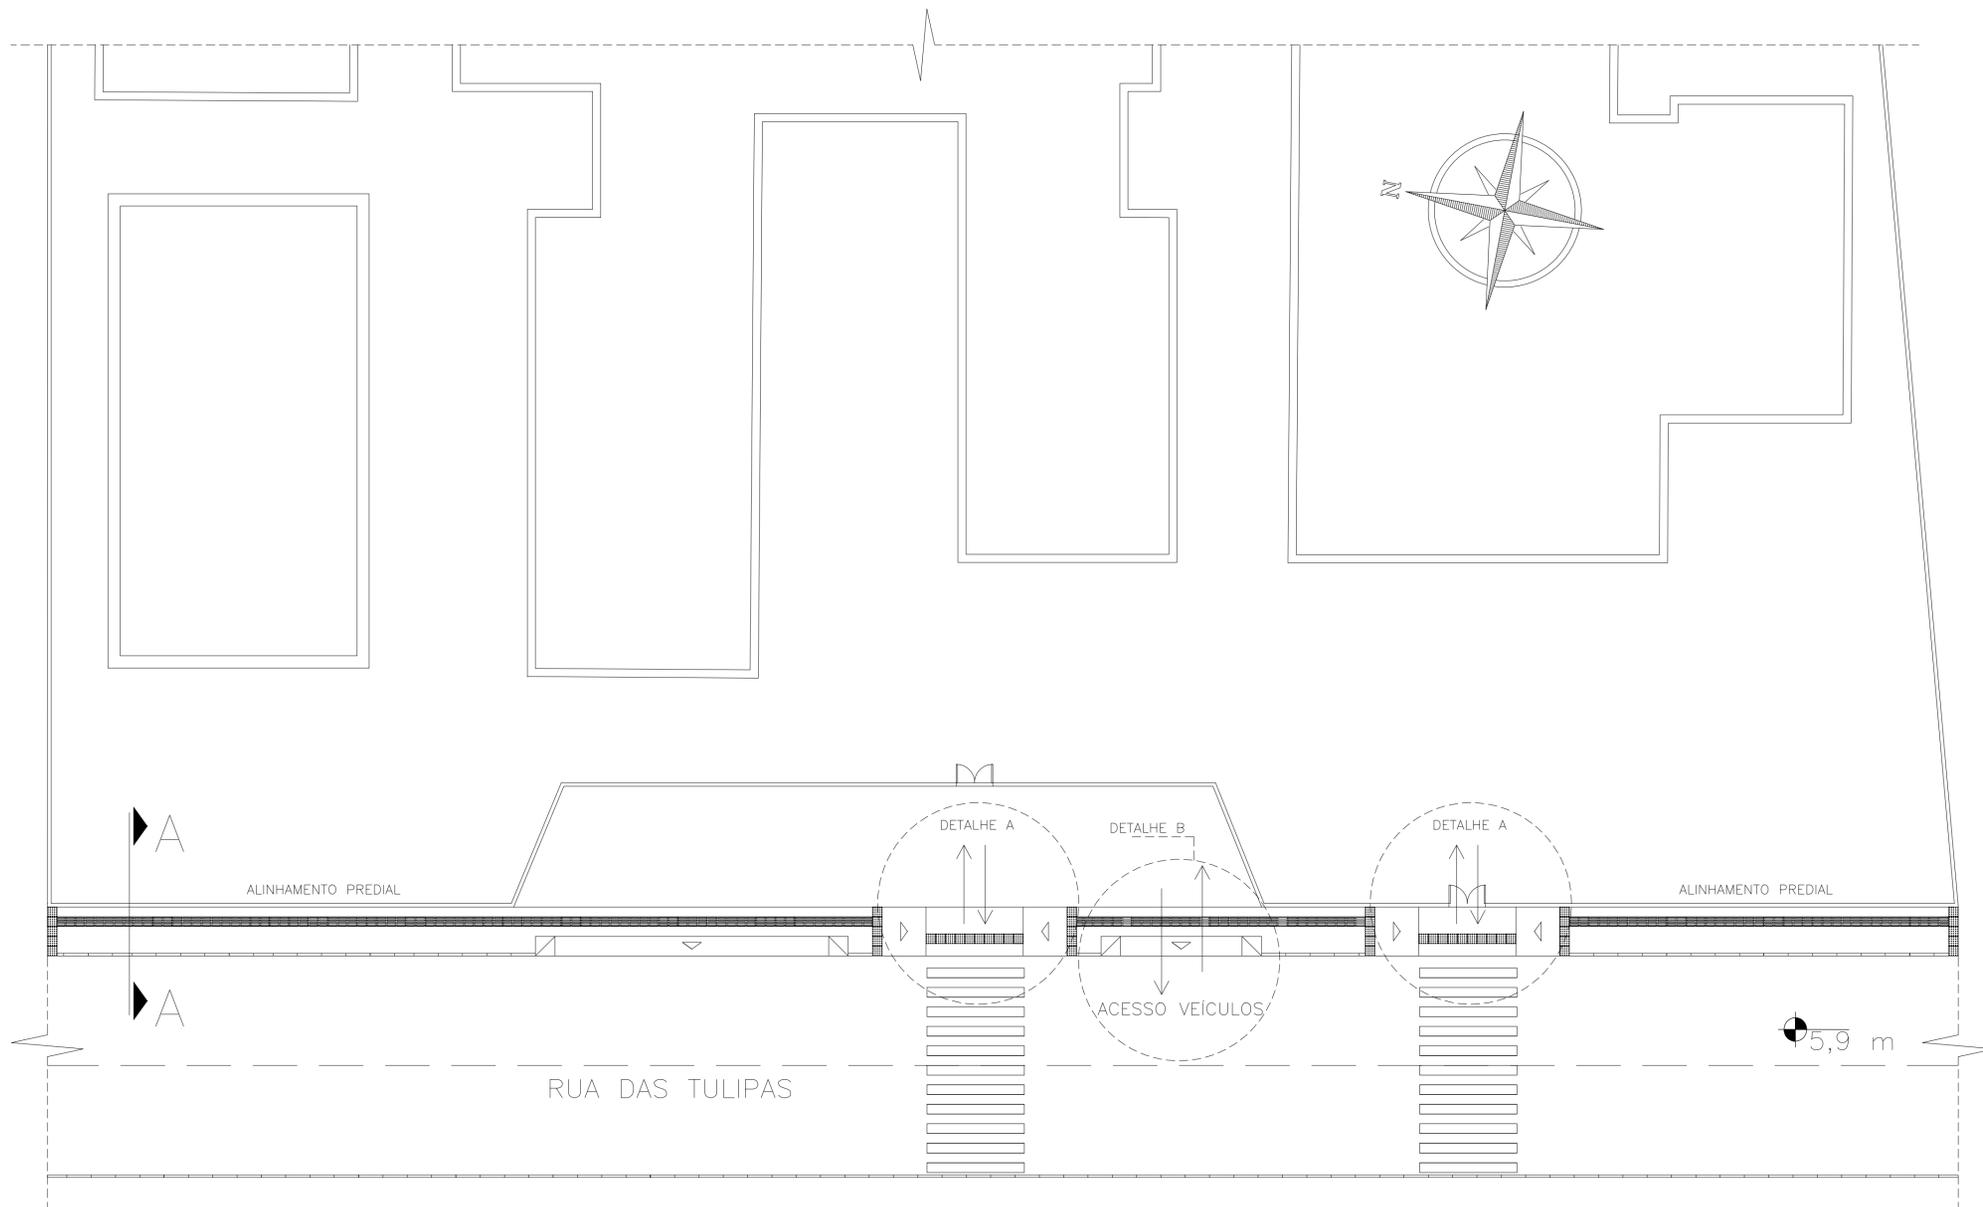


ESQUEMA REPRESENTATIVO SEM ESCALA

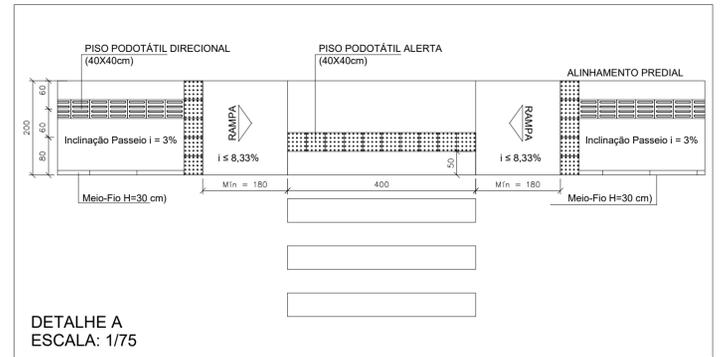


DETALHE A ESCALA: 1/75

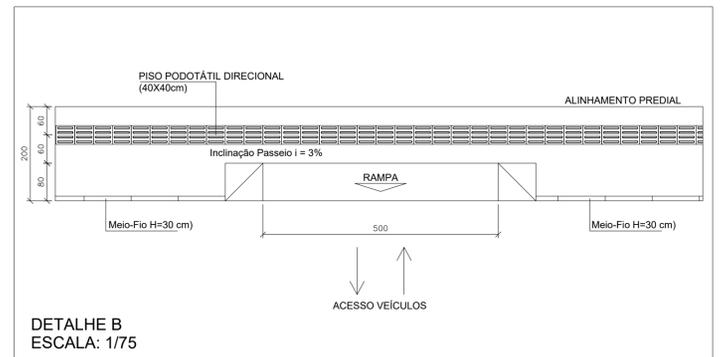

DETALHE B ESCALA: 1/75

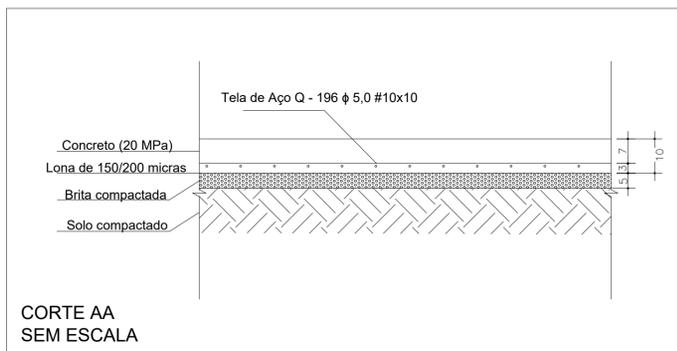

CORTE AA SEM ESCALA

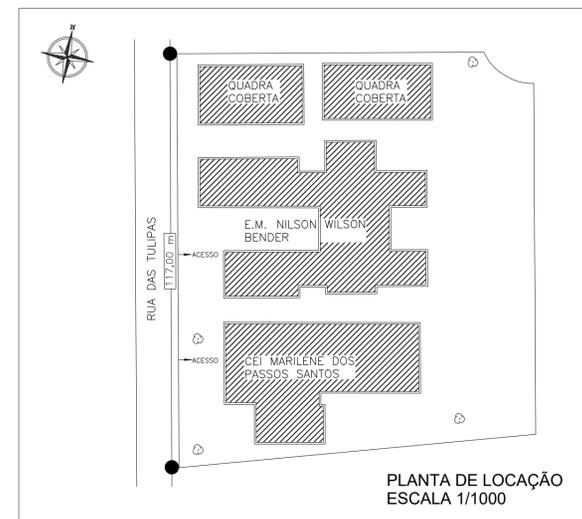

PLANTA DE LOCAÇÃO ESCALA 1/1000

QUADRO DE ÁREAS	
ÁREA A DEMOLIR	A = 234,00 m <sup>2</sup>
ÁREA A CONSTRUIR	A = 234,00 m <sup>2</sup>
PISO PODOTÁTIL DIRECIONAL	QTD = 249 UND
PISO PODOTÁTIL ALERTA	QTD = 50 UND

LEGENDA	
VEGETAÇÃO	
ILUMINAÇÃO PÚBLICA	
PISO PODOTÁTIL DIRECIONAL (40x40CM)	
PISO PODOTÁTIL ALERTA (40x40CM)	


<b>PROPRIETÁRIO</b> <b>ADEMAR STRINGARI JUNIOR</b> 07414980901 MUNICÍPIO DE JOINVILLE 83.169.623/0001-10	<b>RESPONSÁVEL TÉCNICO</b> <b>Geanderson do Nascimento Simão</b> ENGENHEIRO CIVIL CREA/SC 187164-7
--	---

**E.M. NILSON WILSON BENDER & CEI MARILÊNÉ DOS PASSOS SANTOS**




PROPRIETÁRIO	MUNICÍPIO DE JOINVILLE	ENDEREÇO	RUA ITAJÁI, 390 - CENTRO
EDIFICAÇÃO	SECRETARIA DE EDUCAÇÃO - SED	DATA	27/07/2022
DESENHO	SETOR DE ENGENHARIA	ESCALA	INDICADA
PROJETO	PROJETO DE CALÇADAS	FOLHA	01/01
CONTEÚDO	REPRESENTAÇÃO, DETALHAMENTO, LOCAÇÃO E CORTE	ESCALA	INDICADA


Prefeitura Municipal de Joinville | Secretaria de Educação | CNPJ 83.169.623/0001-10  
 Rua Itajaí, 390, Centro | CEP 89201-090 - Joinville | Fone: (47) 3431-3016 | E-mail: carla.pereira@joinville.sc.gov.br

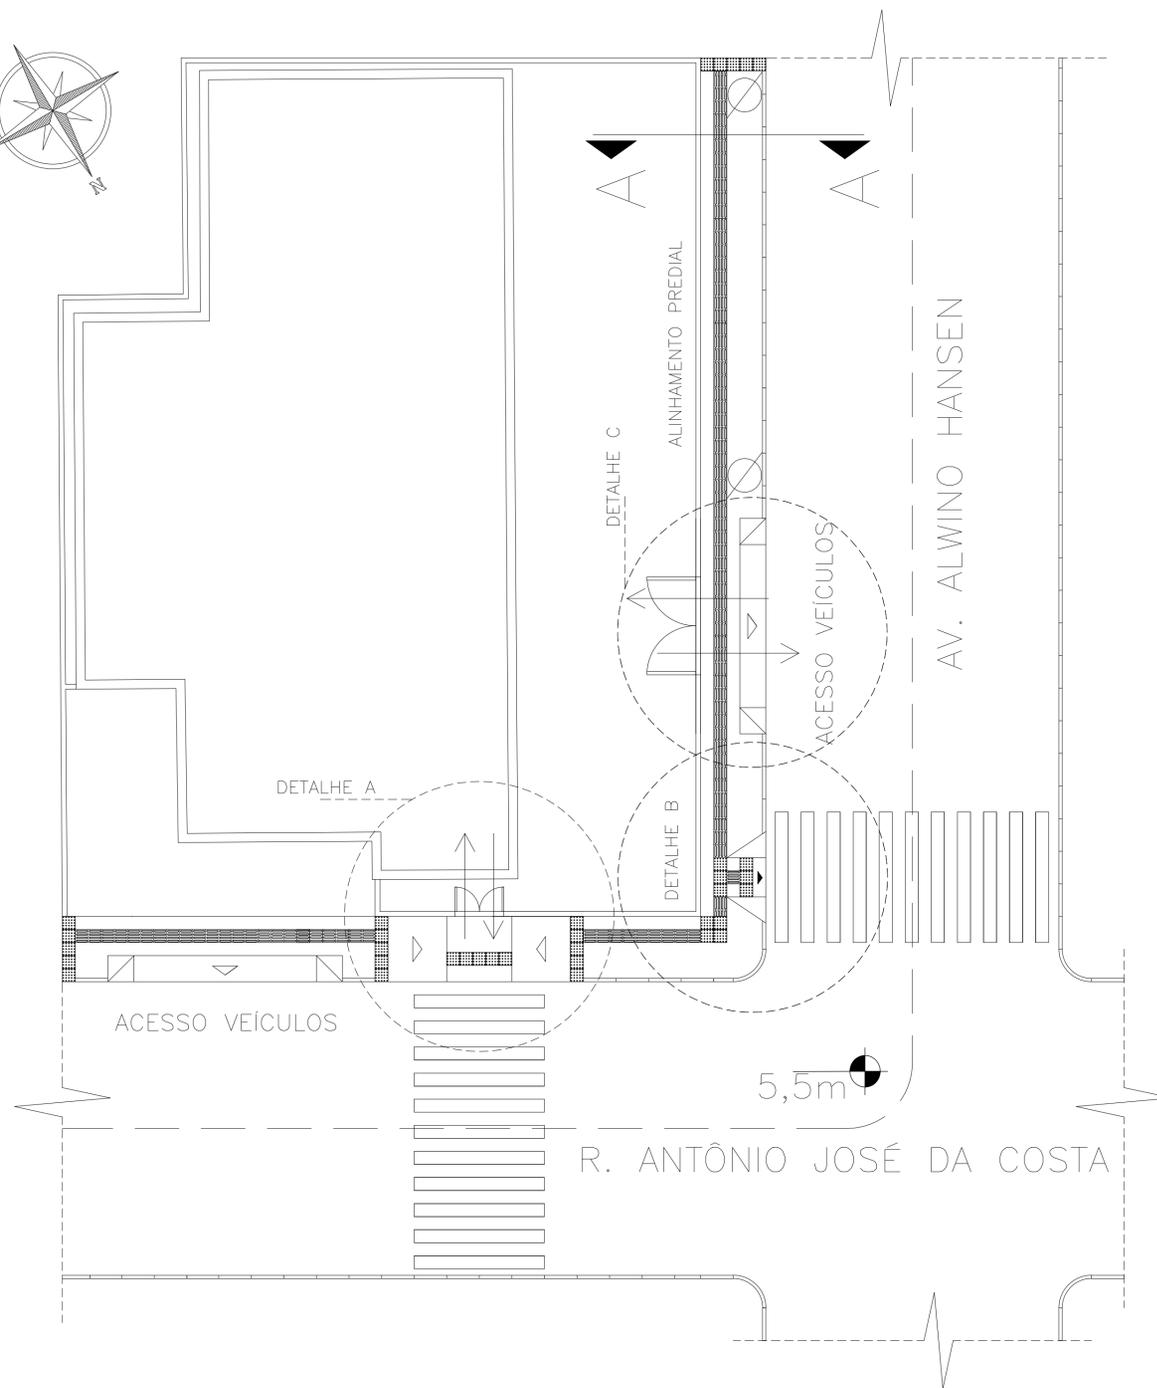


ESQUEMA REPRESENTATIVO SEM ESCALA

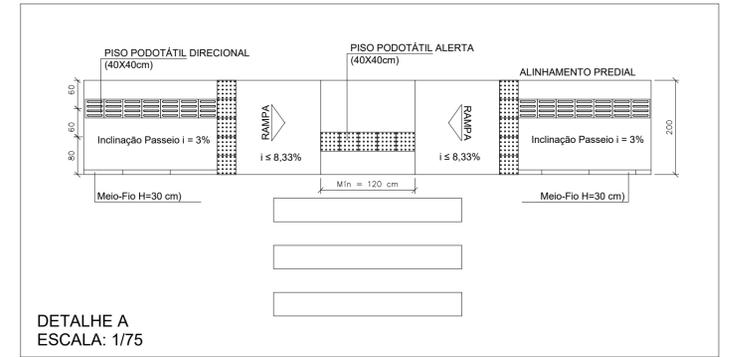


DETALHE A  
ESCALA: 1/75

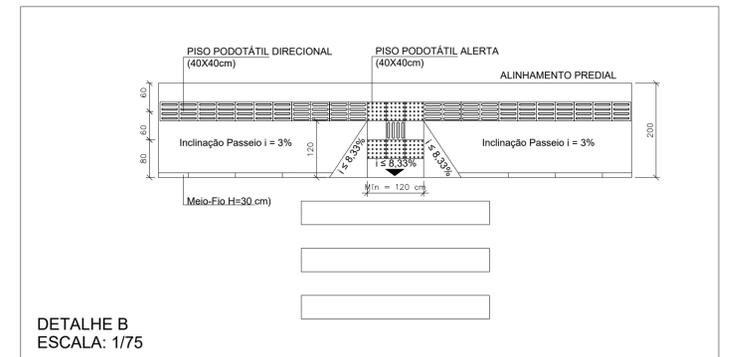


DETALHE B  
ESCALA: 1/75

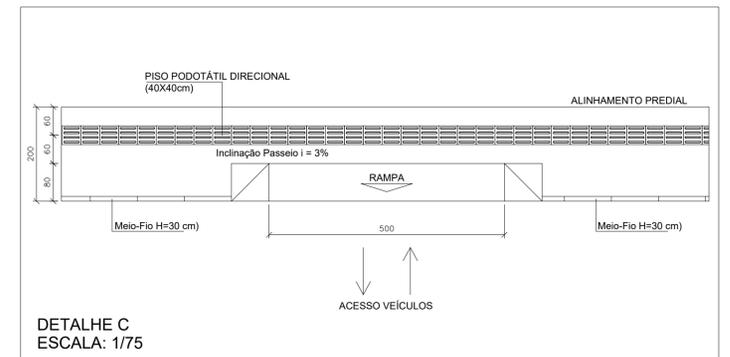

DETALHE C  
ESCALA: 1/75

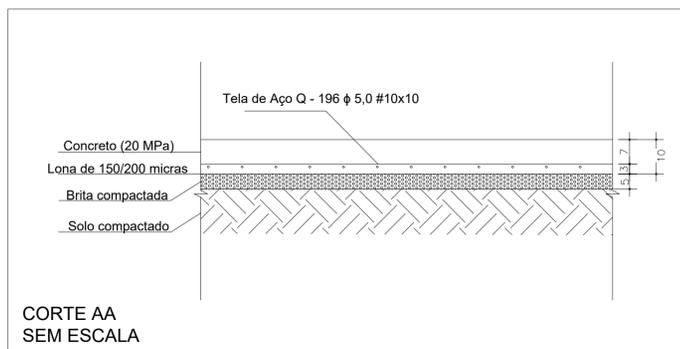

CORTE AA  
SEM ESCALA

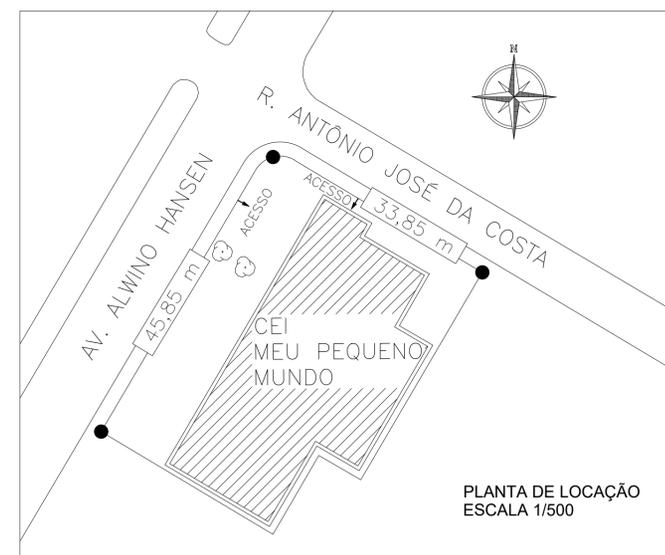





PLANTA DE LOCAÇÃO  
ESCALA 1/500

QUADRO DE ÁREAS	
ÁREA A DEMOLIR	A = 159,4 m <sup>2</sup>
ÁREA A CONSTRUIR	A = 159,4 m <sup>2</sup>
PISO PODOTÁTIL DIRECIONAL	QTD = 177 UND
PISO PODOTÁTIL ALERTA	QTD = 35 UND

LEGENDA	
VEGETAÇÃO	
ILUMINAÇÃO PÚBLICA	
PISO PODOTÁTIL DIRECIONAL (40X40CM)	
PISO PODOTÁTIL ALERTA (40X40CM)	

<b>PROPRIETÁRIO</b> <b>ADEMAR STRINGARI JUNIOR</b> 07414980901 MUNICÍPIO DE JOINVILLE 83.169.623/0001-10	<small>Assinado eletronicamente por ADEMAR STRINGARI JUNIOR, Diretor Geral, em 05/08/2022 às 11:52:22. O documento eletrônico assinado por ADEMAR STRINGARI JUNIOR, Diretor Geral, em 05/08/2022 às 11:52:22, possui validade jurídica e produzirá efeitos legais. Para mais informações, consulte o site: www.br.gov.br/assinatura-eletronica.</small>	<b>RESPONSÁVEL TÉCNICO</b> <b>Geanderson do Nascimento Simão</b> ENGENHEIRO CIVIL CREA/SC 187164-7
--	---	---


<b>CEI MEU PEQUENO MUNDO</b>			
PROPRIETÁRIO	MUNICÍPIO DE JOINVILLE	ENDEREÇO	RUA ITAJAÍ, 390 - CENTRO
EDIFICAÇÃO	SECRETARIA DE EDUCAÇÃO - SED	DESENHO	SETOR DE ENGENHARIA
PROJETO	PROJETO DE CALÇADAS	DATA	05/08/2022
CONTEÚDO	REPRESENTAÇÃO, DETALHAMENTO, LOCAÇÃO E CORTE	ESCALA	INDICADA
			<b>01/01</b>

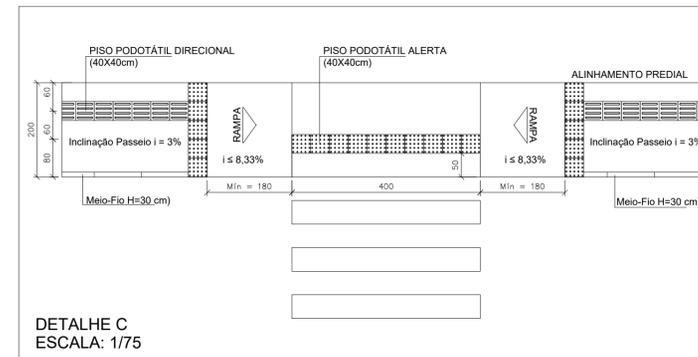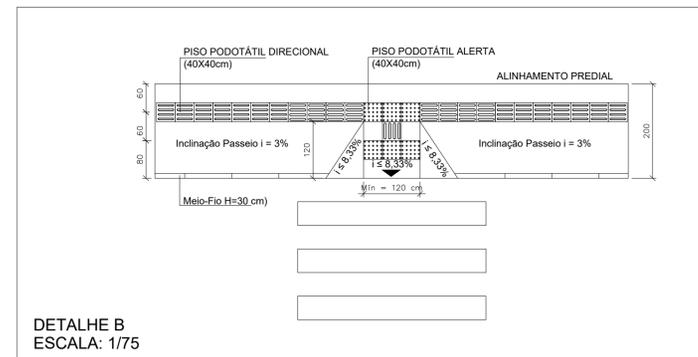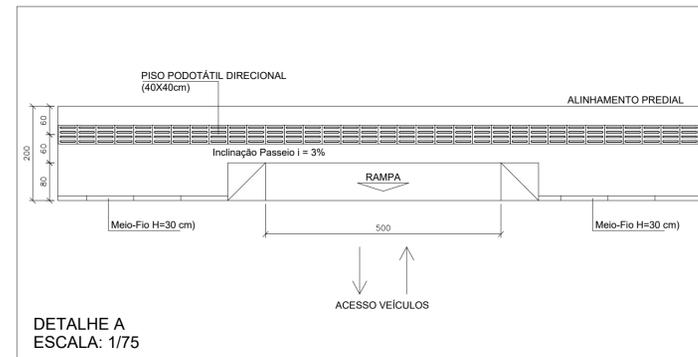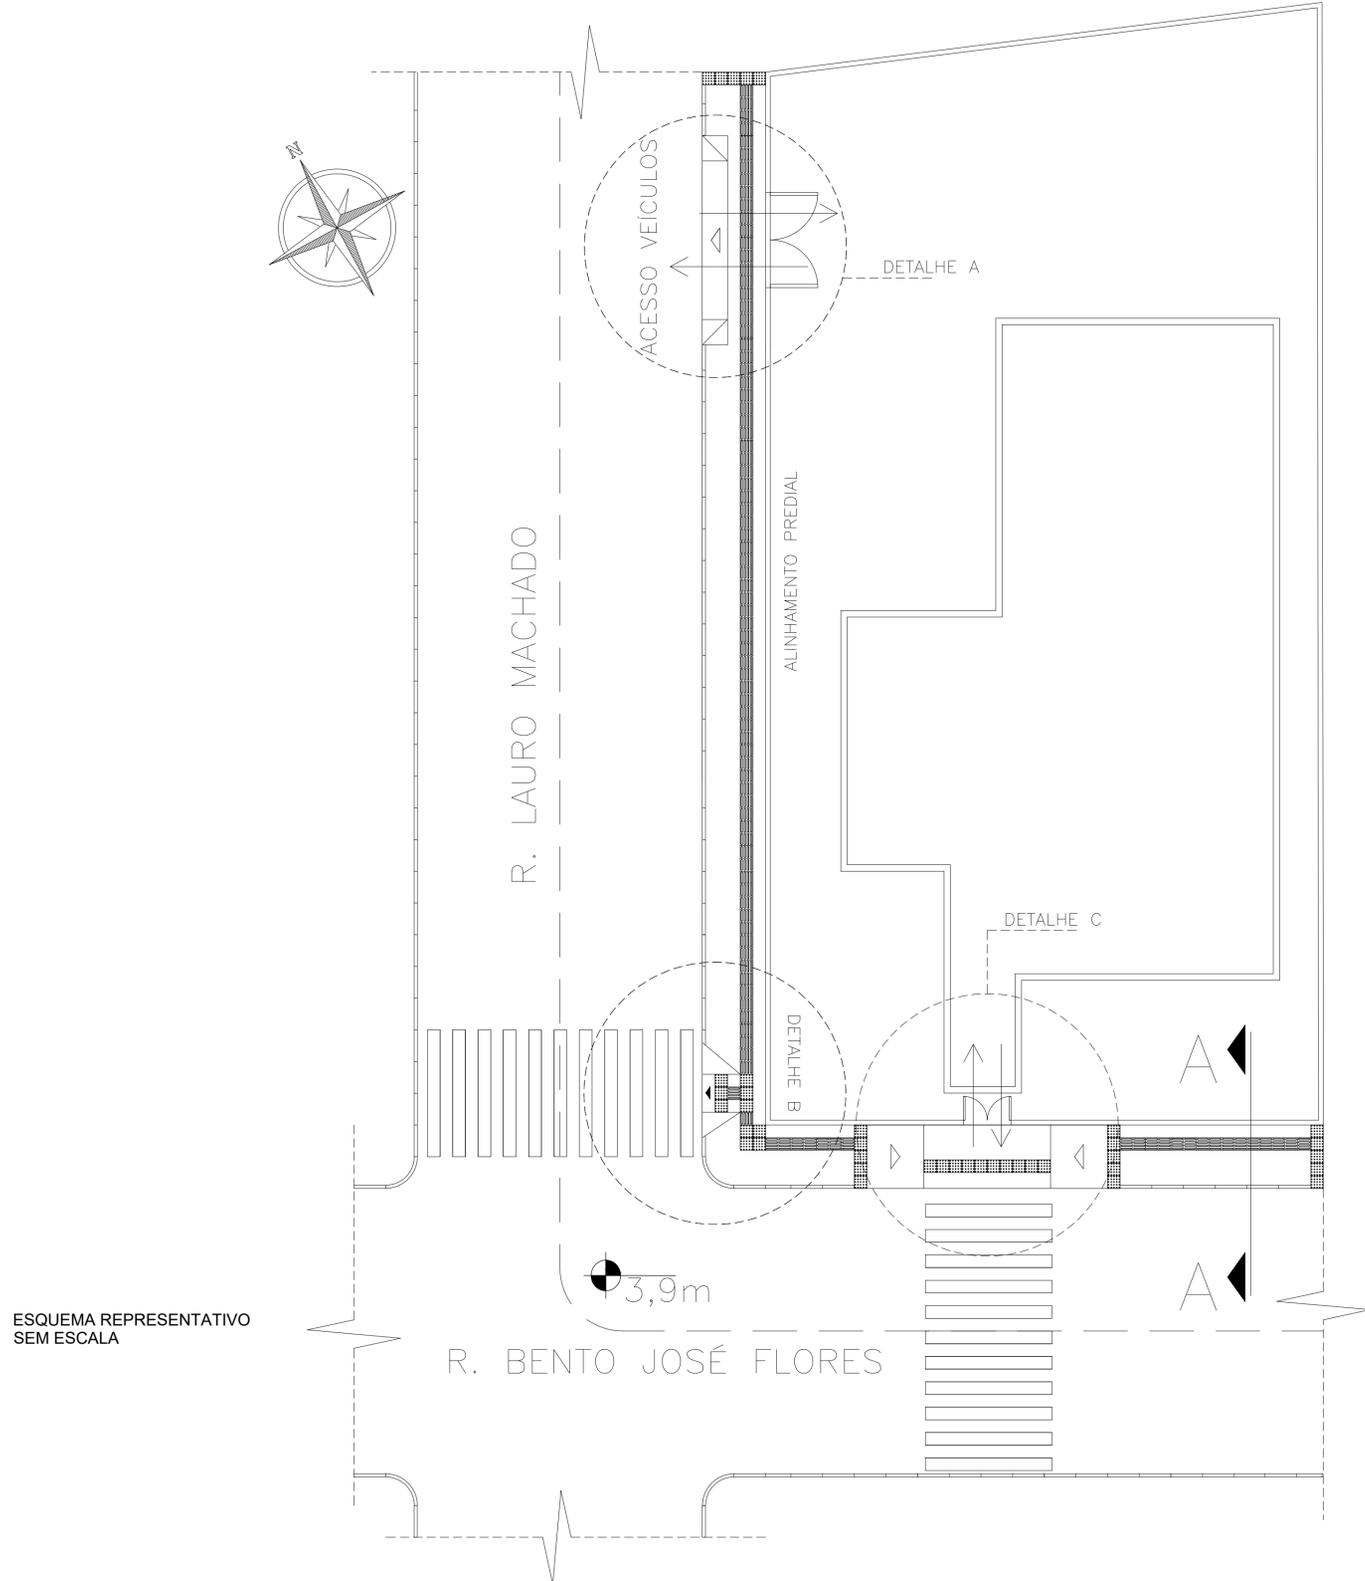




ESQUEMA REPRESENTATIVO SEM ESCALA

QUADRO DE ÁREAS	
ÁREA A DEMOLIR	A = 231,50 m <sup>2</sup>
ÁREA A CONSTRUIR	A = 231,50 m <sup>2</sup>
PISO PODOTÁTIL DIRECIONAL	QTD = 262 UND
PISO PODOTÁTIL ALERTA	QTD = 40 UND

LEGENDA	
VEGETAÇÃO	
ILUMINAÇÃO PÚBLICA	
PISO PODOTÁTIL DIRECIONAL (40X40CM)	
PISO PODOTÁTIL ALERTA (40X40CM)	

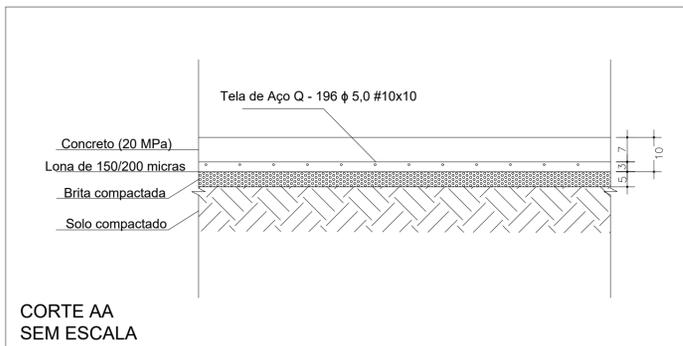


<b>PROPRIETÁRIO</b> <b>ADEMAR STRINGARI JUNIOR</b> 07414980901 MUNICÍPIO DE JOINVILLE 83.169.623/0001-10	<b>RESPONSÁVEL TÉCNICO</b> <b>Geanderson do Nascimento Simão</b> ENGENHEIRO CIVIL CREA/SC 187164-7
<b>CEI MIRACI DERETI</b>	
<b>PROPRIETÁRIO</b> MUNICÍPIO DE JOINVILLE <b>EDIFICAÇÃO</b> SECRETARIA DE EDUCAÇÃO - SED <b>DESENHO</b> SETOR DE ENGENHARIA <b>PROJETO</b> PROJETO DE CALÇADAS <b>CONTEÚDO</b> REPRESENTAÇÃO, DETALHAMENTO, LOCAÇÃO E CORTE	<b>ENDEREÇO</b> RUA ITAJAÍ, 390 - CENTRO <b>DATA</b> 15/07/2022 <b>ESCALA</b> INDICADA <b>FOLHA</b> 01/01

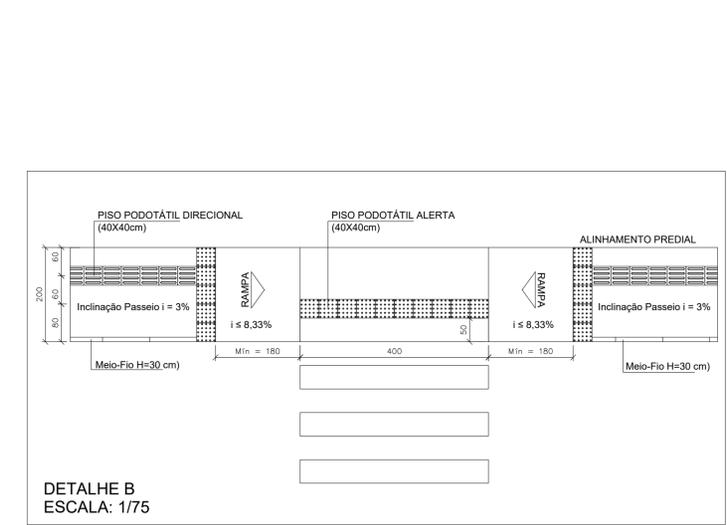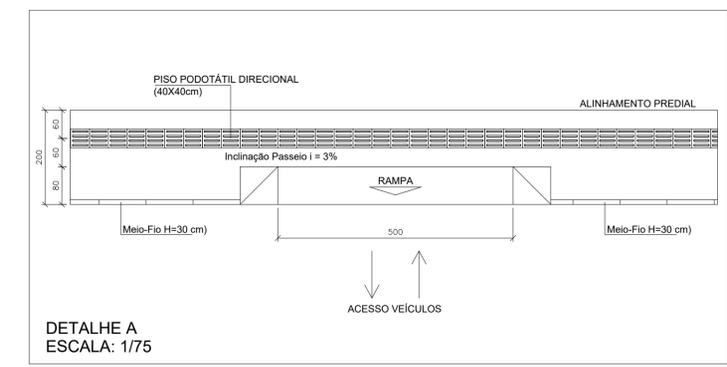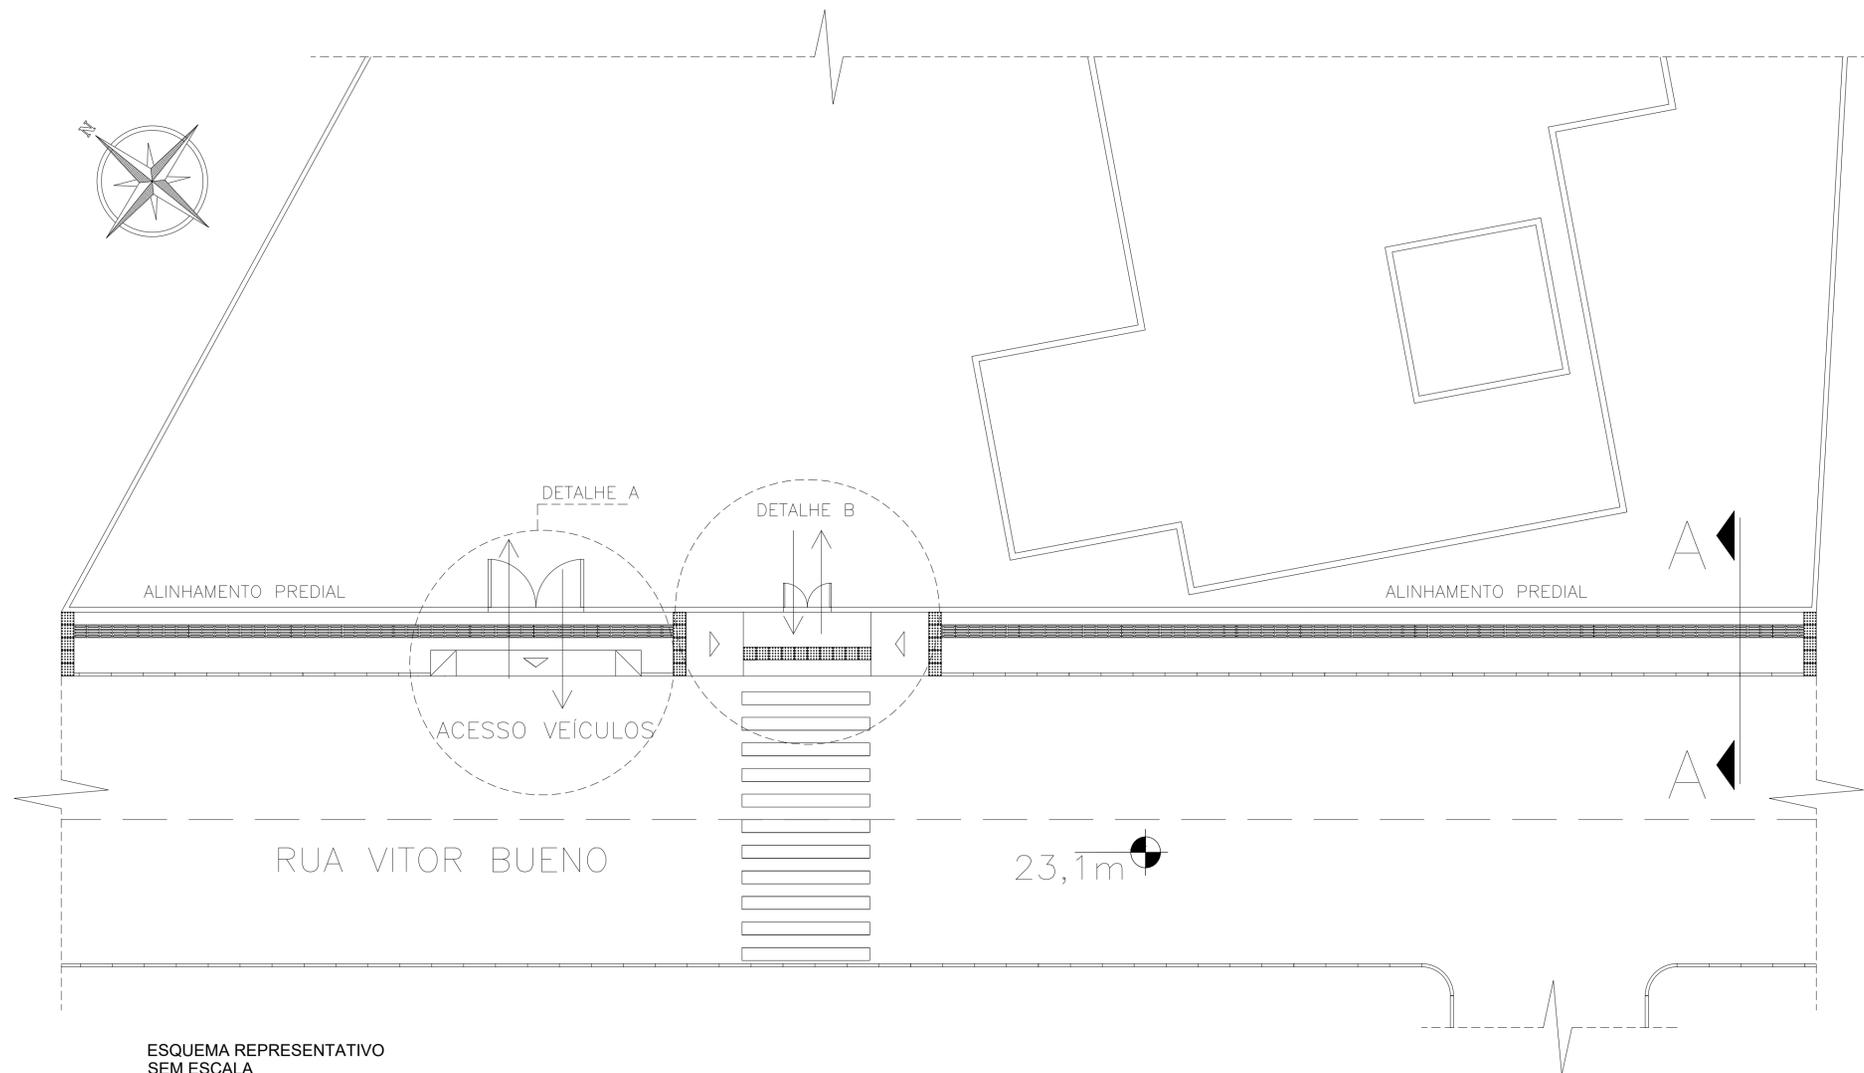


ESQUEMA REPRESENTATIVO SEM ESCALA

DETALHE A  
ESCALA: 1/75

DETALHE B  
ESCALA: 1/75

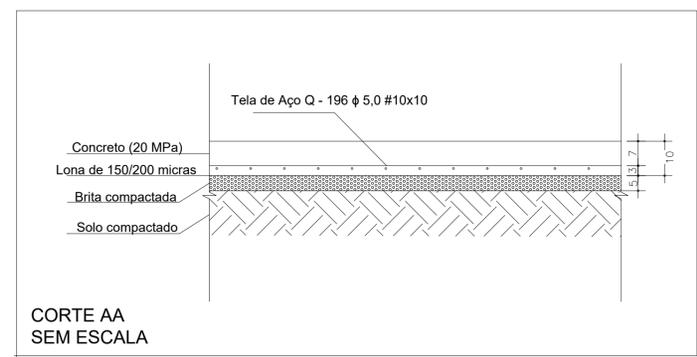

CORTE AA  
SEM ESCALA

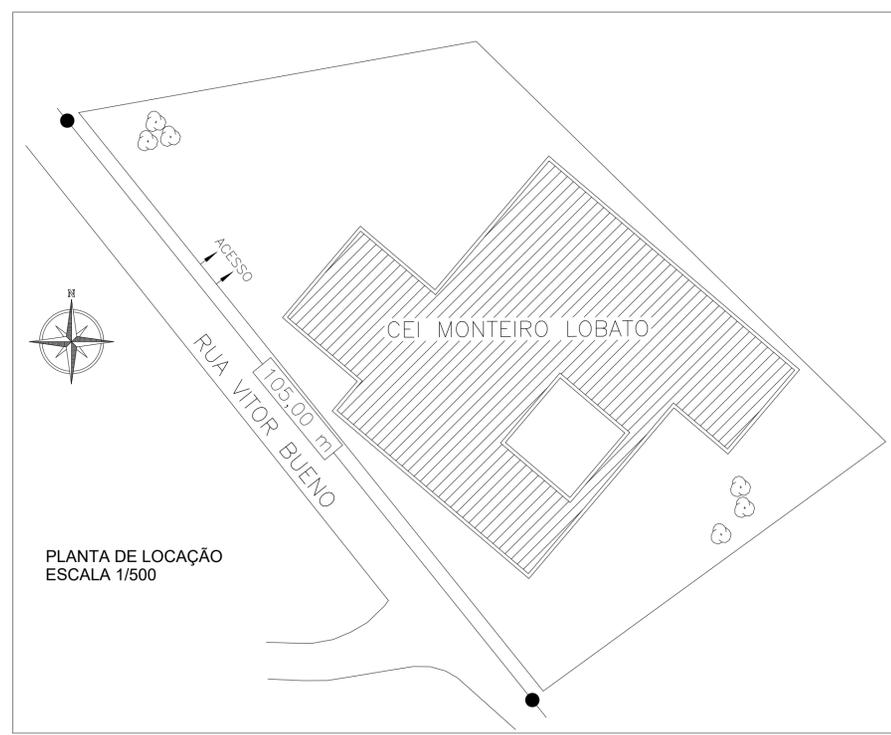



PLANTA DE LOCAÇÃO  
ESCALA 1/500

QUADRO DE ÁREAS	
ÁREA A DEMOLIR	A = 210,00 m <sup>2</sup>
ÁREA A CONSTRUIR	A = 210,00 m <sup>2</sup>
PISO PODOTÁTIL DIRECIONAL	QTD = 240 UNID
PISO PODOTÁTIL ALERTA	QTD = 30 UNID

LEGENDA	
VEGETAÇÃO	
ILUMINAÇÃO PÚBLICA	
PISO PODOTÁTIL DIRECIONAL (40X40CM)	
PISO PODOTÁTIL ALERTA (40X40CM)	

<b>PROPRIETÁRIO</b> <b>ADEMAR STRINGARI JUNIOR</b> 07414980901 MUNICÍPIO DE JOINVILLE 83.169.623/0001-10	<small>Assinado eletronicamente por ADEMAR STRINGARI JUNIOR em 21/07/2022 às 11:50:22. O documento eletrônico tem a mesma validade jurídica do documento original, conforme o Decreto nº 7.093, de 24/04/2010.</small> <b>RESPONSÁVEL TÉCNICO</b> <b>Geanderson do Nascimento Simão</b> ENGENHEIRO CIVIL CREA/SC 187164-7
--	---


<b>CEI MONTEIRO LOBATO</b>			
PROPRIETÁRIO	MUNICÍPIO DE JOINVILLE	ENDEREÇO	RUA ITAJAÍ, 390 - CENTRO
EDIFICAÇÃO	SECRETARIA DE EDUCAÇÃO - SED	DATA	21/07/2022
DESENHO	SETOR DE ENGENHARIA	ESCALA	INDICADA
PROJETO	PROJETO DE CALÇADAS	FOLHA	01/01
CONTEÚDO	REPRESENTAÇÃO, DETALHAMENTO, LOCAÇÃO E CORTE		
<small>Prefeitura Municipal de Joinville   Secretaria de Educação   CNPJ 83.169.623/0001-10 Rua Itajaí, 390, Centro   CEP 89201-090 - Joinville   Fone: (47) 3431-3016   E-mail: carla.pereira@joinville.edu.sc.gov.br</small>			

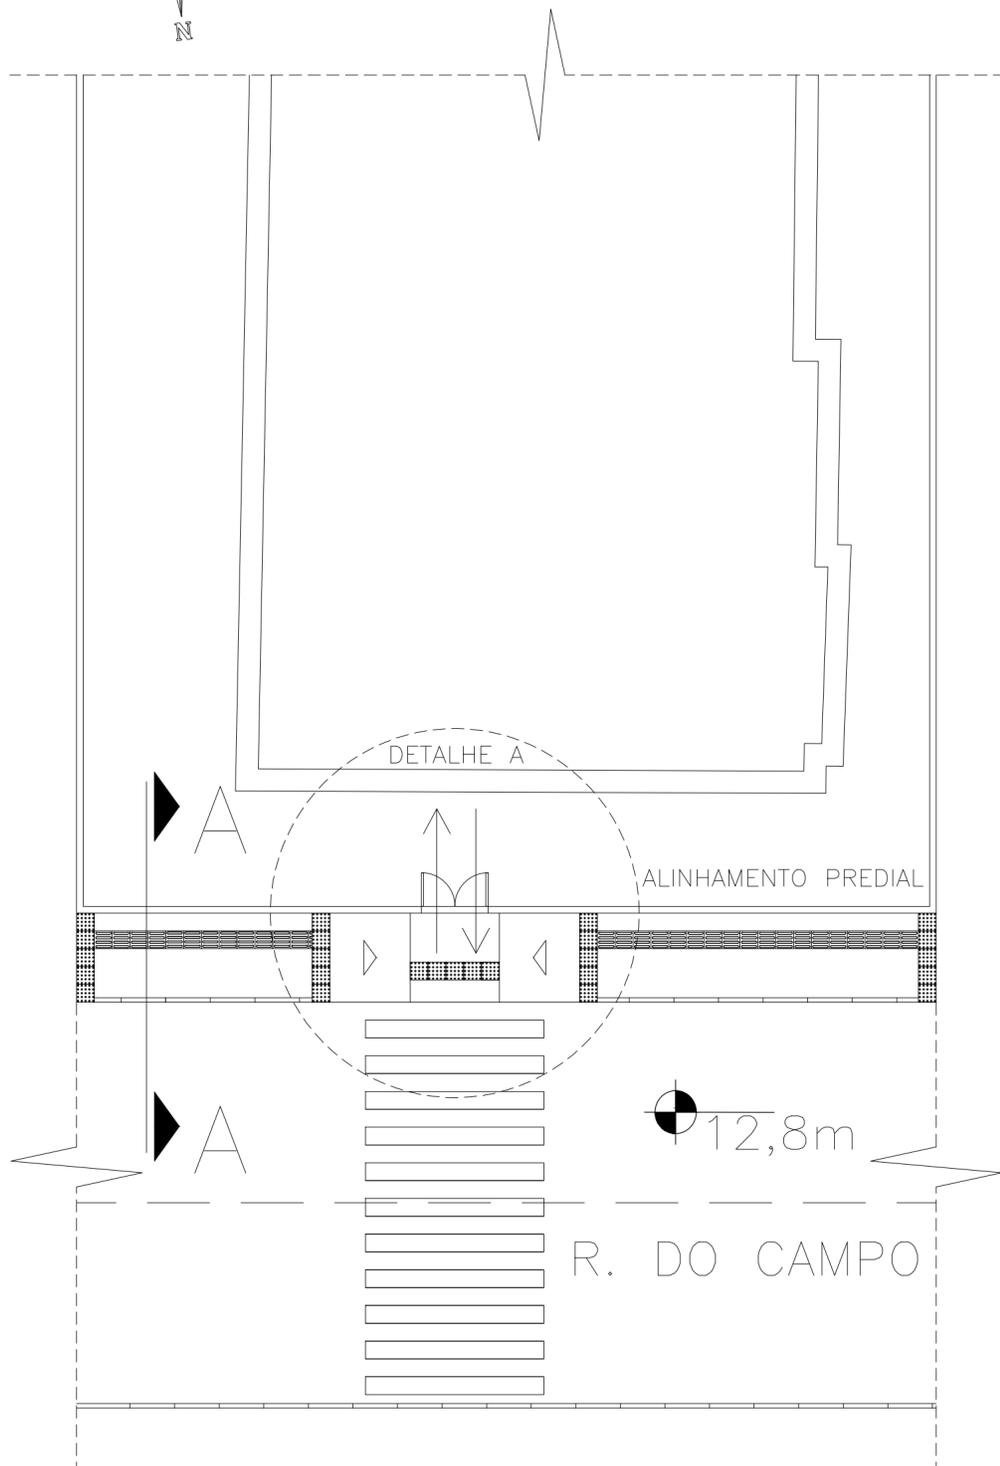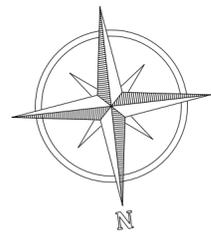


ESQUEMA REPRESENTATIVO SEM ESCALA



PLANTA DE LOCAÇÃO ESCALA 1/500

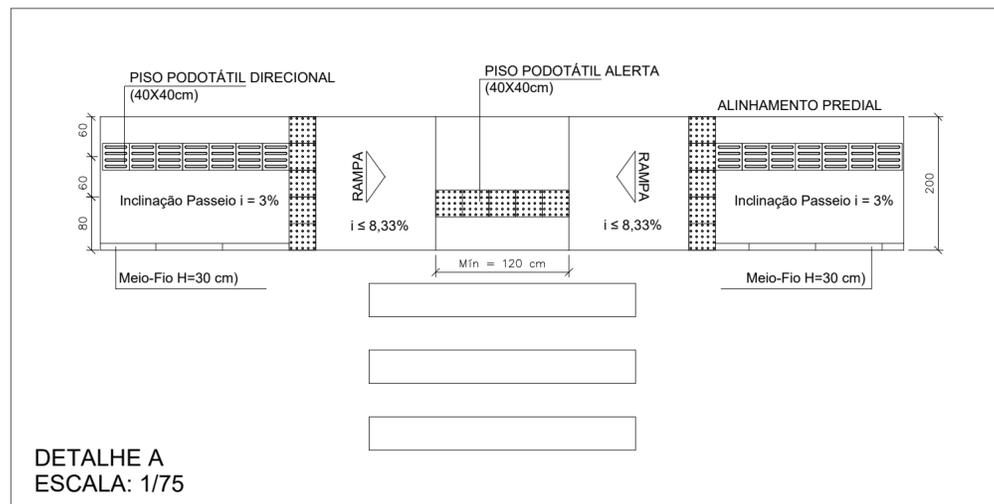

DETALHE A ESCALA: 1/75

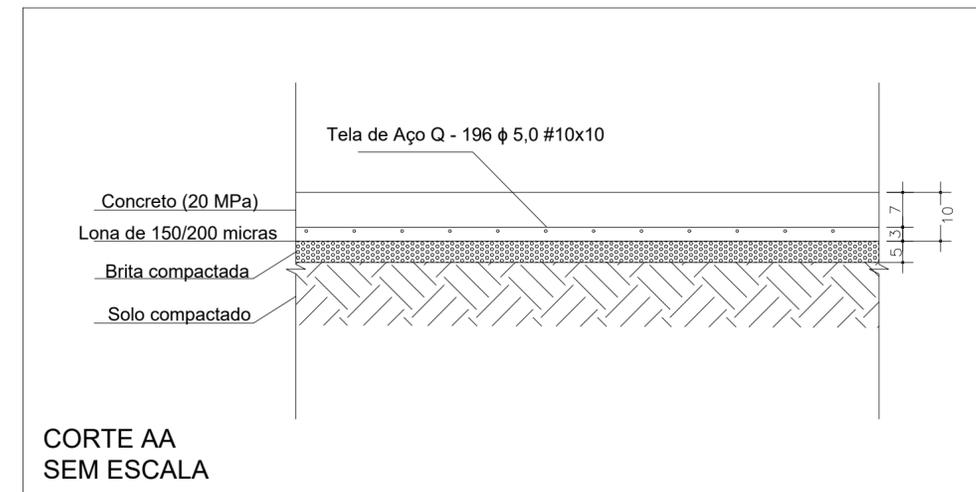

CORTE AA SEM ESCALA

QUADRO DE ÁREAS	
ÁREA A DEMOLIR	A = 30,00 m²
ÁREA A CONSTRUIR	A = 30,00 m²
PISO PODOTÁTIL DIRECIONAL	QTD = 20 UND
PISO PODOTÁTIL ALERTA	QTD = 25 UND



LEGENDA	
VEGETAÇÃO	
ILUMINAÇÃO PÚBLICA	
PISO PODOTÁTIL DIRECIONAL (40X40CM)	
PISO PODOTÁTIL ALERTA (40X40CM)	

<b>PROPRIETÁRIO</b> <b>ADEMAR STRINGARI JUNIOR</b> 07414980901 MUNICÍPIO DE JOINVILLE 83.169.623/0001-10	<small>Assinado digitalmente por ADEMAR STRINGARI JUNIOR:          DN: C=BR, O=CP-Brasil, OU=Secretaria da Receita Federal do Brasil - RFB, OU=RFB-e-CPF A1, OU=AC SERASA RFB, OU=8826145000103, OU=PRESENCIAL, CN=ADEMAR STRINGARI JUNIOR,07414980901          Razão: Eu estou aprovando este documento          Localização: sua localização de assinatura aqui          Data: 2022-09-06 11:22:42          Fone Reader Versão: 10.0.0</small>	<b>RESPONSÁVEL TÉCNICO</b> <b>Geanderson do Nascimento Simão</b> ENGENHEIRO CIVIL CREA/SC 187164-7	<small>Assinado digitalmente por Geanderson do Nascimento Simão          DN: DC=br, DC=gov, DC=sc, DC=joinville, DC=people, OU=People, OU=Assandant Users, OU=Servidores Públicos, CN=Geanderson do Nascimento Simão, E=geanderson.simao@joinville.sc.gov.br          Razão: Eu sou o autor deste documento          Localização: sua localização de assinatura aqui          Data: 2022-09-29 11:57:25          Fone Reader Versão: 10.0.0</small>
--	--	---	---


## CEI MORRO DO MEIO



PROPRIETÁRIO	MUNICÍPIO DE JOINVILLE	ENDEREÇO	RUA ITAJAÍ, 390 - CENTRO
EDIFICAÇÃO	SECRETARIA DE EDUCAÇÃO - SED		
DESENHO	SETOR DE ENGENHARIA		
PROJETO	PROJETO DE CALÇADAS	DATA	12/07/2022
CONTEÚDO	REPRESENTAÇÃO, DETALHAMENTO, LOCAÇÃO E CORTE	ESCALA	INDICADA
		FOLHA	<b>01/01</b>

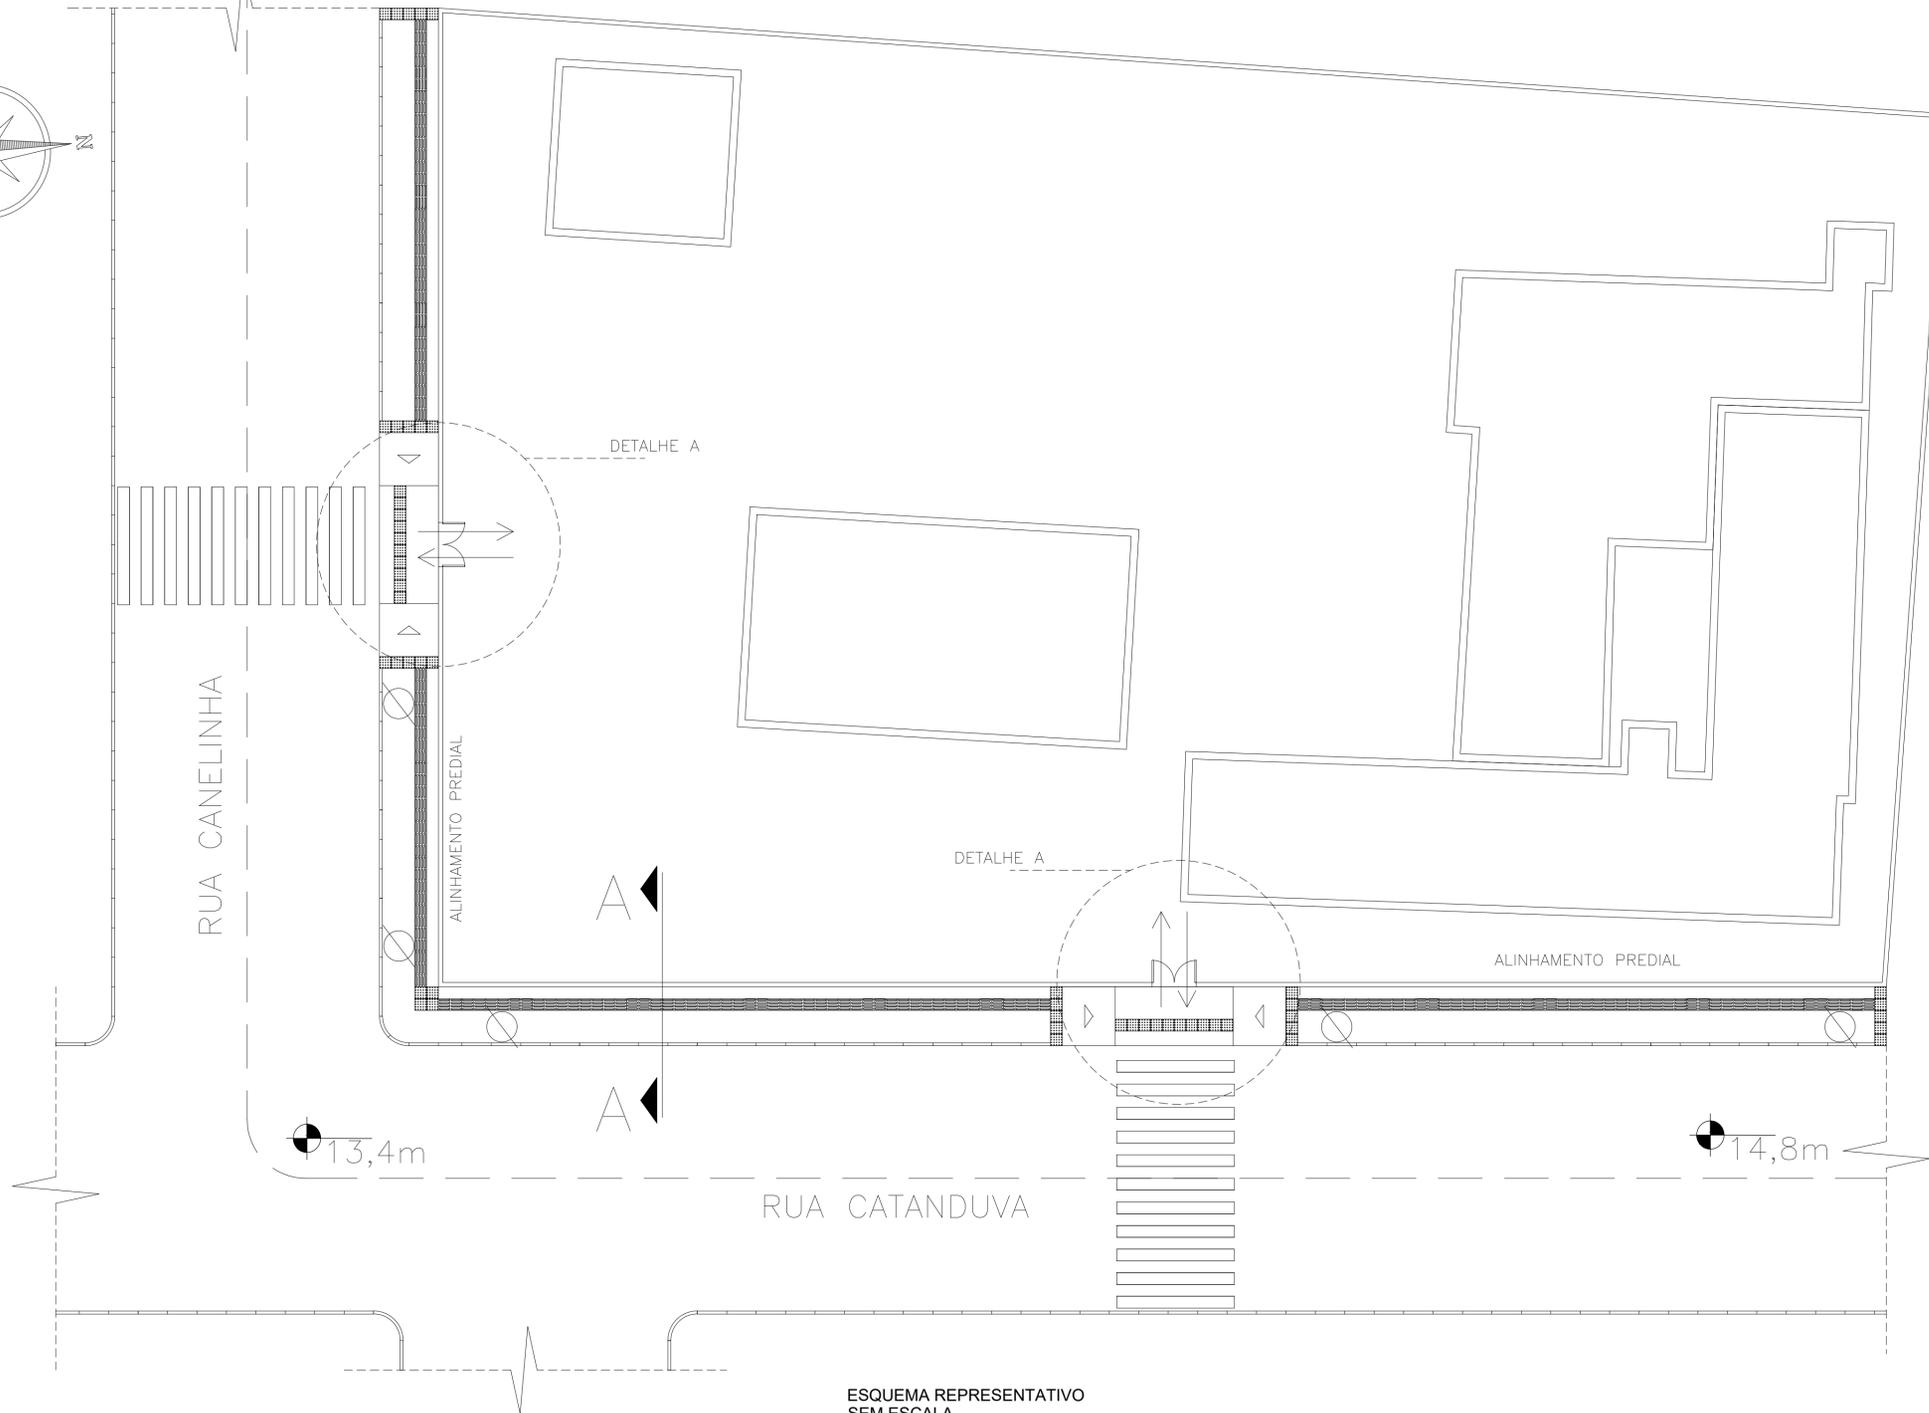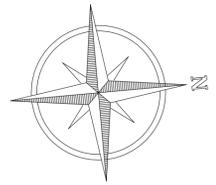


ESQUEMA REPRESENTATIVO SEM ESCALA

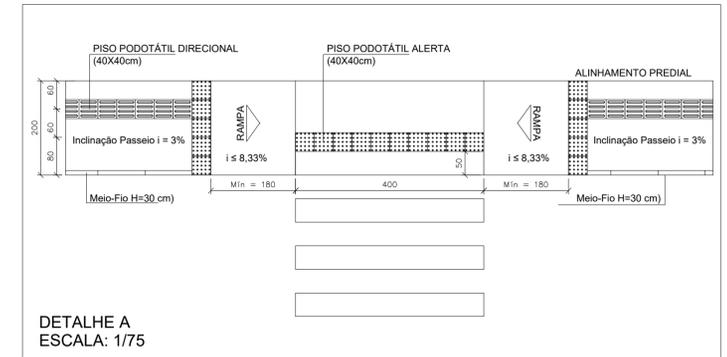


DETALHE A  
ESCALA: 1/75

QUADRO DE ÁREAS	
ÁREA A DEMOLIR	A = 334,40 m <sup>2</sup>
ÁREA A CONSTRUIR	A = 334,40 m <sup>2</sup>
PISO PODOTÁTIL DIRECIONAL	QTD = 371 UND
PISO PODOTÁTIL ALERTA	QTD = 54 UND

LEGENDA	
VEGETAÇÃO	
ILUMINAÇÃO PÚBLICA	
PISO PODOTÁTIL DIRECIONAL (40X40CM)	
PISO PODOTÁTIL ALERTA (40X40CM)	

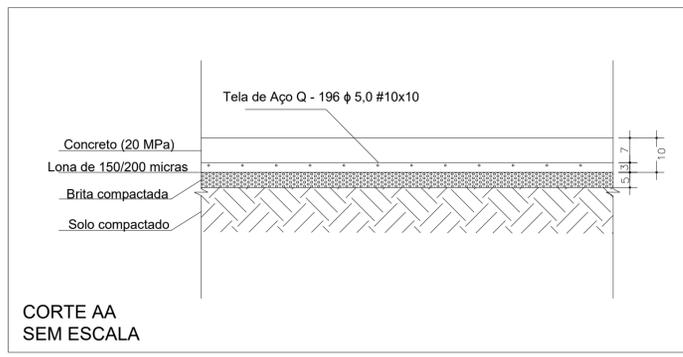


CORTE AA  
SEM ESCALA

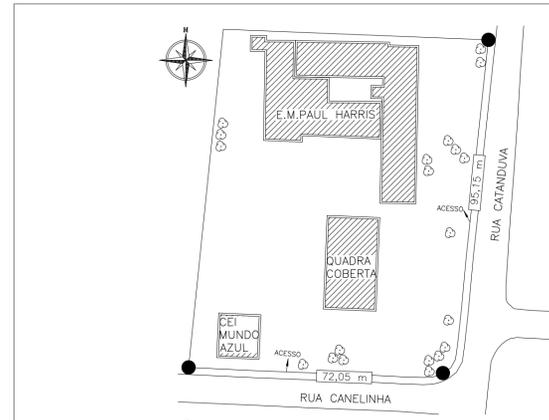


PLANTA DE LOCAÇÃO  
ESCALA 1/1000


<b>PROPRIETÁRIO</b> <b>ADEMAR STRINGARI JUNIOR</b> 07414980901 MUNICÍPIO DE JOINVILLE 83.169.623/0001-10	<b>RESPONSÁVEL TÉCNICO</b> <b>Geanderson do Nascimento Simão</b> ENGENHEIRO CIVIL CREA/SC 187164-7
<b>E.M. PAUL HARRIS CEI MUNDO AZUL</b>	
<b>PROPRIETÁRIO</b> MUNICÍPIO DE JOINVILLE <b>EDIFICAÇÃO</b> SECRETARIA DE EDUCAÇÃO - SED <b>DESENHO</b> SETOR DE ENGENHARIA <b>PROJETO</b> PROJETO DE CALÇADAS <b>CONTEÚDO</b> REPRESENTAÇÃO, DETALHAMENTO, LOCAÇÃO E CORTE	<b>ENDEREÇO</b> RUA ITAJAÍ, 390 - CENTRO <b>DATA</b> 11/07/2022 <b>ESCALA</b> INDICADA <b>FOLHA</b> 01/01

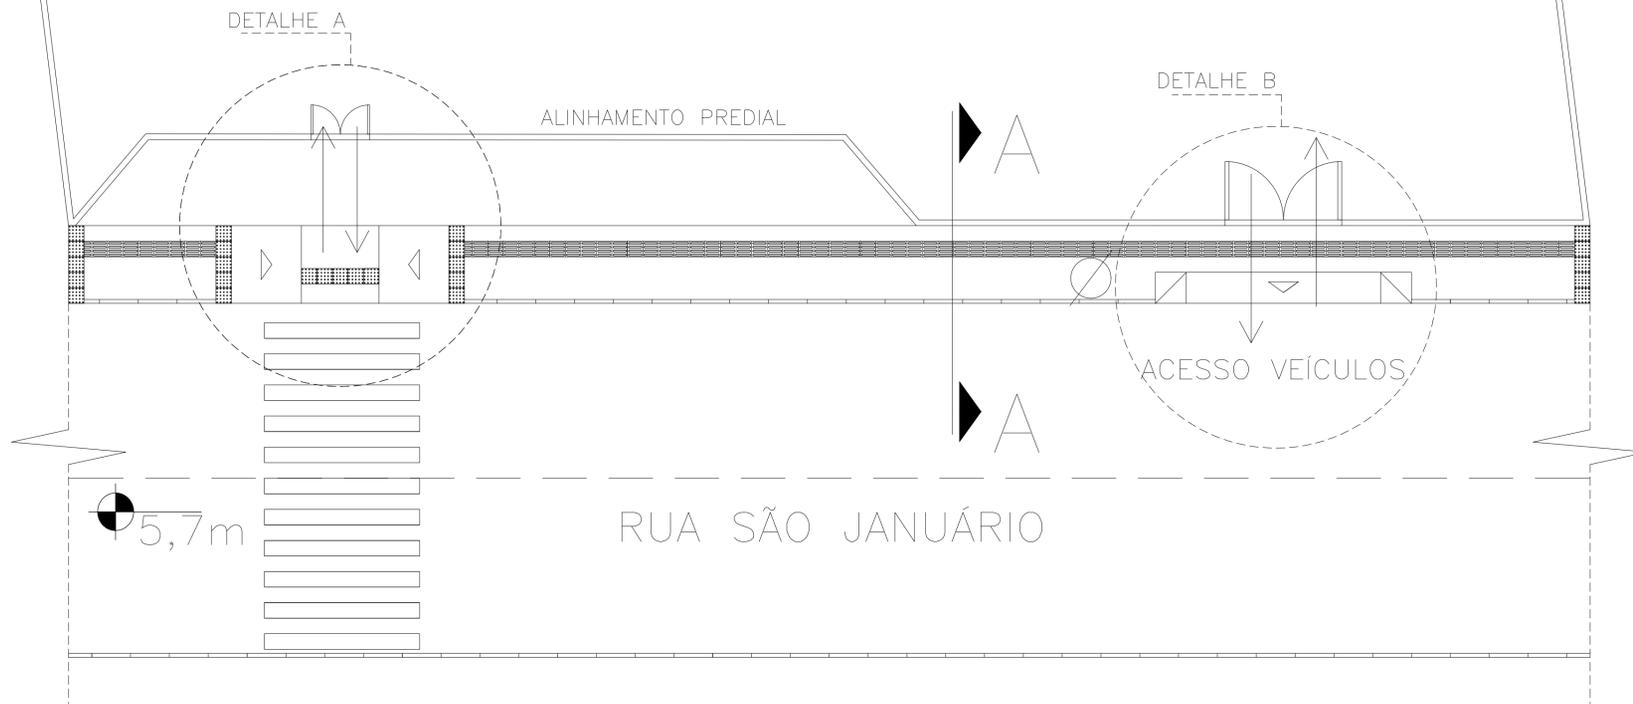

ESQUEMA REPRESENTATIVO SEM ESCALA

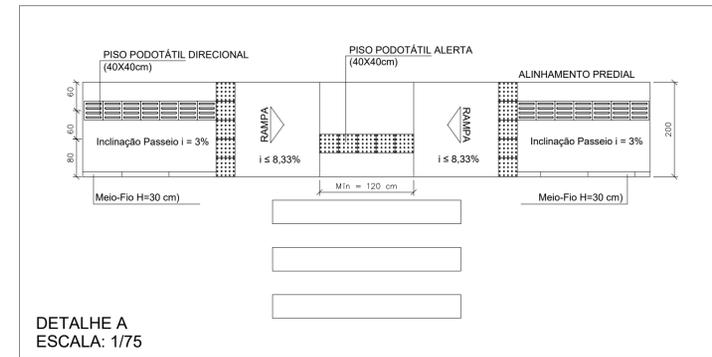


DETALHE A  
ESCALA: 1/75

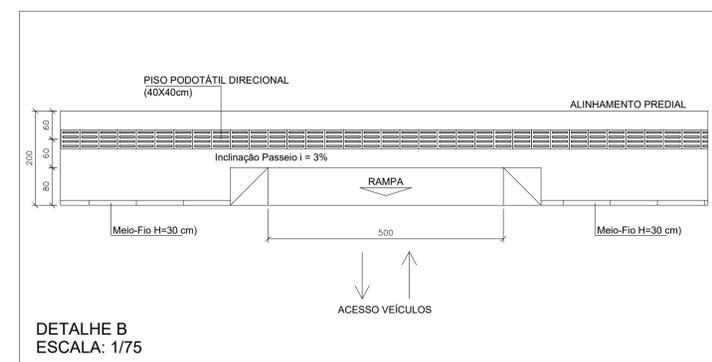

DETALHE B  
ESCALA: 1/75


QUADRO DE ÁREAS	
ÁREA A DEMOUIR	A = 66,00 m <sup>2</sup>
ÁREA A CONSTRUIR	A = 66,00 m <sup>2</sup>
PISO PODOTÁTIL DIRECIONAL	QTD = 65 UND
PISO PODOTÁTIL ALERTA	QTD = 25 UND

LEGENDA	
VEGETAÇÃO	
ILUMINAÇÃO PÚBLICA	
PISO PODOTÁTIL DIRECIONAL (40X40CM)	
PISO PODOTÁTIL ALERTA (40X40CM)	





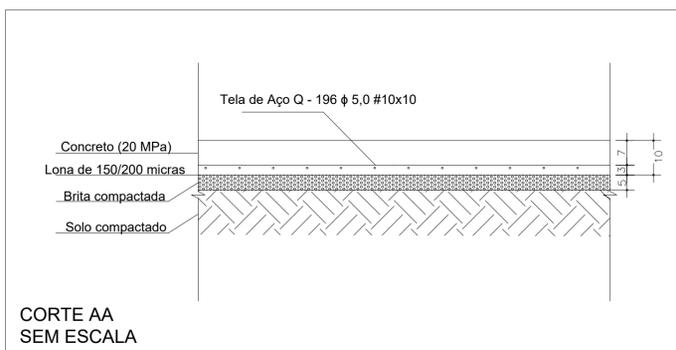


<b>PROPRIETÁRIO</b> <b>ADEMAR STRINGARI JUNIOR</b> 07414980901 MUNICÍPIO DE JOINVILLE 83.169.623/0001-10	<b>RESPONSÁVEL TÉCNICO</b> <b>Geanderson do Nascimento Simão</b> ENGENHEIRO CIVIL CREA/SC 187164-7
--	---

<b>CEI NAMIR ALFREDO ZATTAR</b>		
PROPRIETÁRIO: MUNICÍPIO DE JOINVILLE EDIFICAÇÃO: SECRETARIA DE EDUCAÇÃO - SED DESENHO: SETOR DE ENGENHARIA PROJETO: PROJETO DE CALÇADAS CONTEÚDO: REPRESENTAÇÃO, DETALHAMENTO, LOCAÇÃO E CORTE	ENDEREÇO: RUA ITAJAJ, 390 - CENTRO DATA: 22/07/2022 ESCALA: INDICADA FOLHA: <b>01/01</b>	

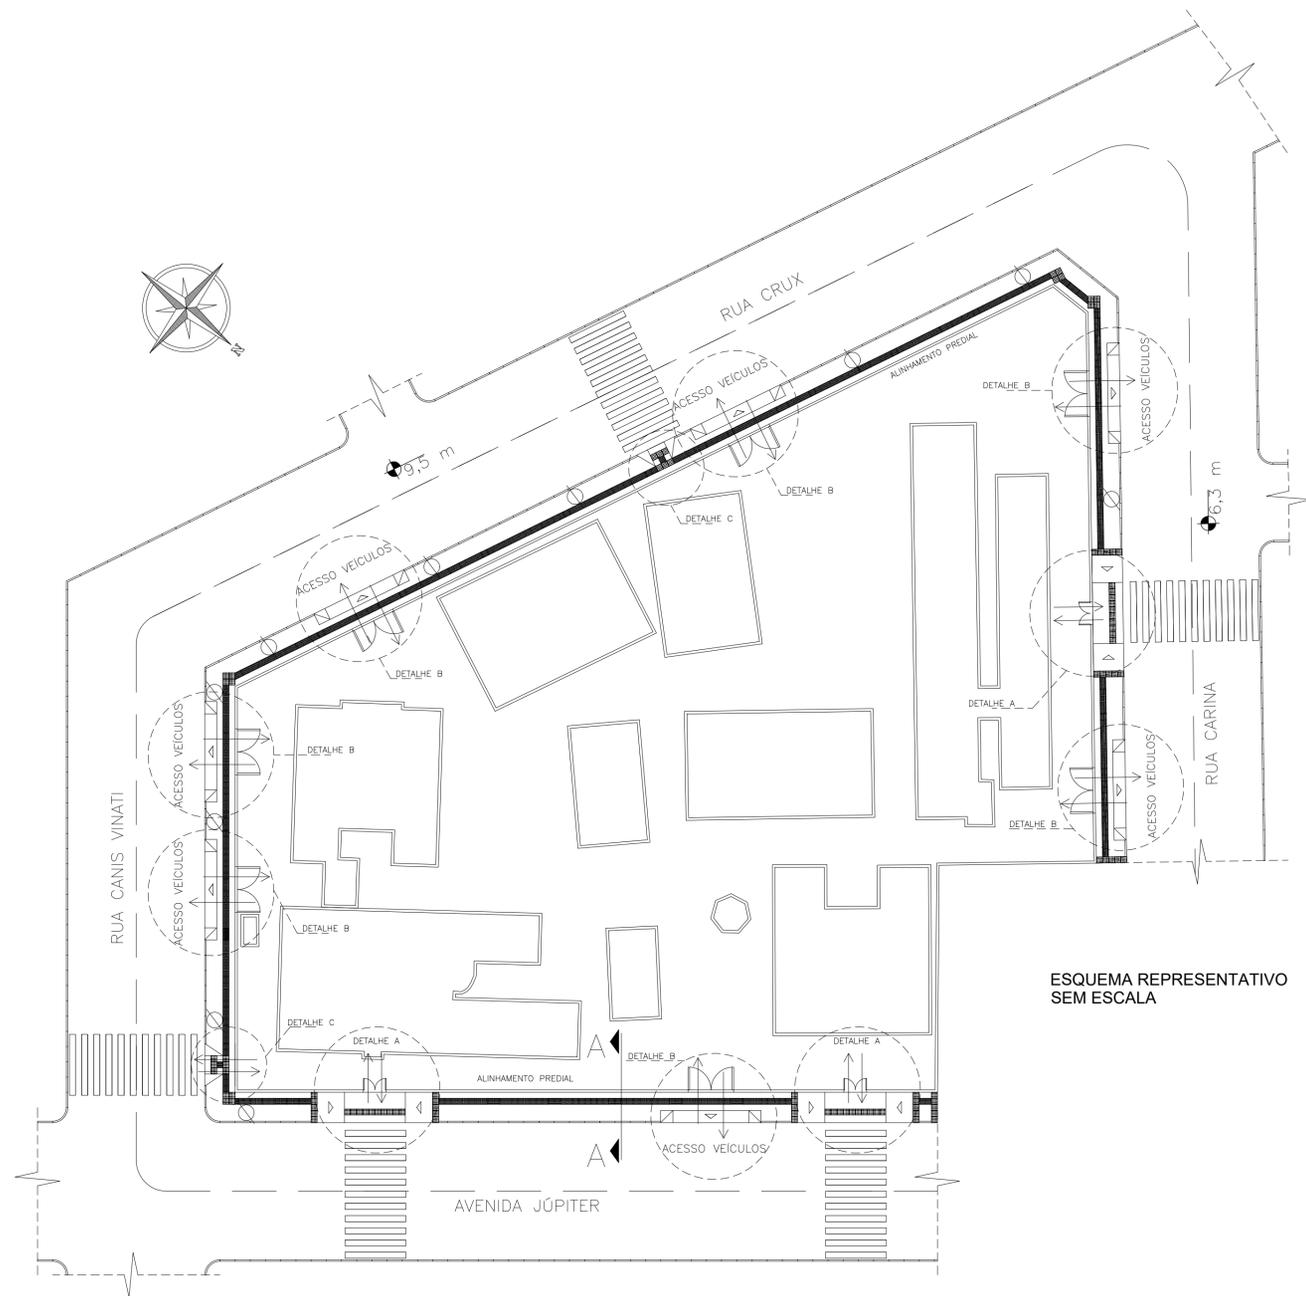

ESQUEMA REPRESENTATIVO SEM ESCALA

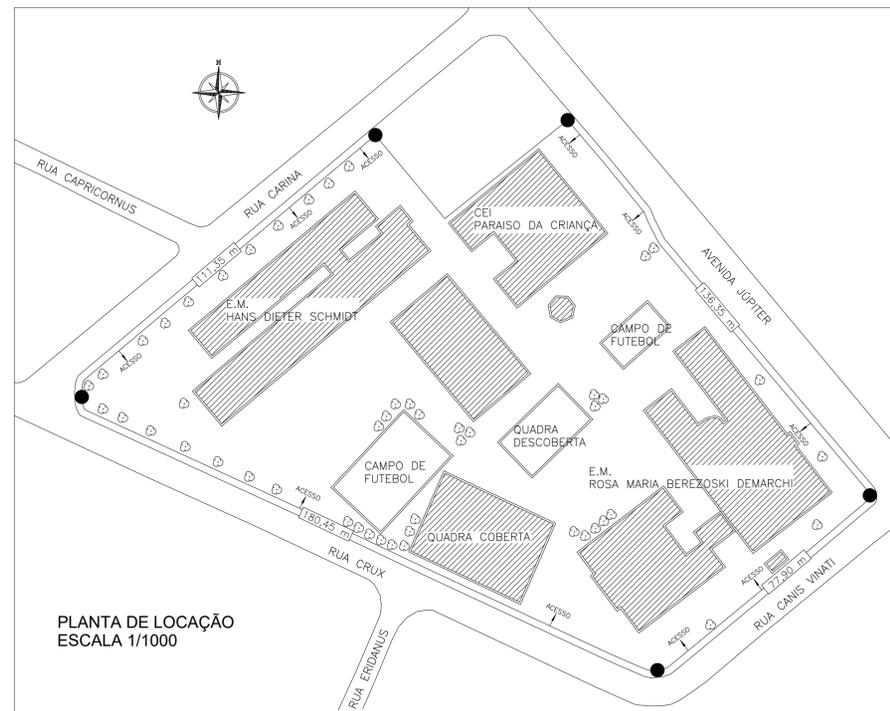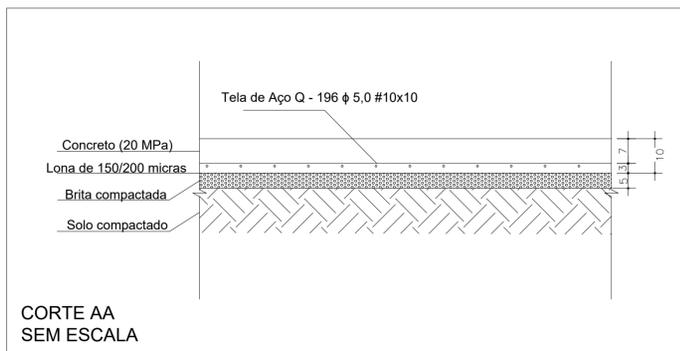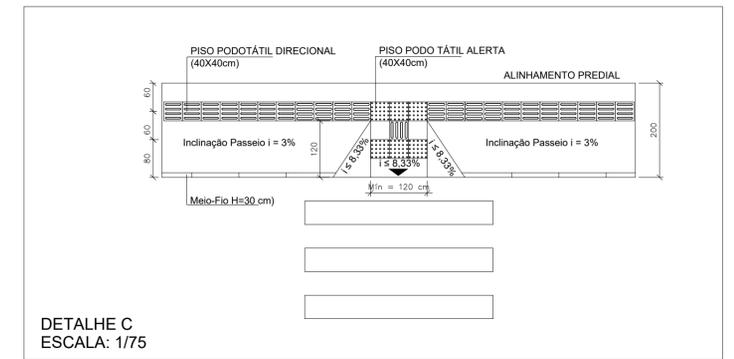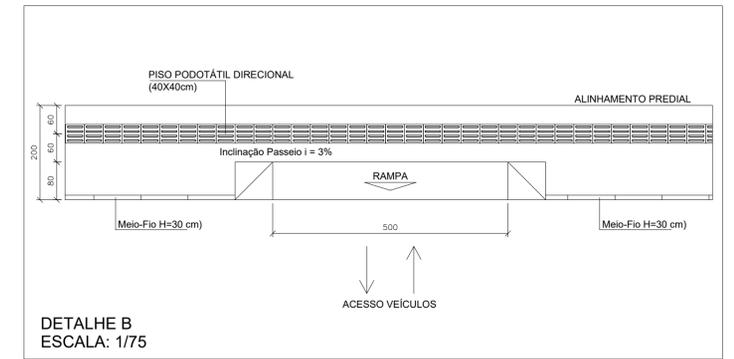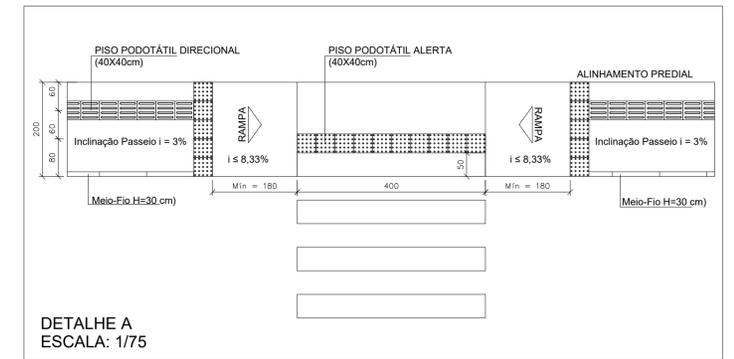

PLANTA DE LOCAÇÃO ESCALA 1/1000








QUADRO DE ÁREAS	
ÁREA A DEMOLIR	A = 1.012,10 m <sup>2</sup>
ÁREA A CONSTRUIR	A = 1.012,10 m <sup>2</sup>
PISO PODOTÁTIL DIRECIONAL	QTD = 1.185 UND
PISO PODOTÁTIL ALERTA	QTD = 98 UND

LEGENDA	
VEGETAÇÃO	
ILUMINAÇÃO PÚBLICA	
PISO PODOTÁTIL DIRECIONAL (40X40CM)	
PISO PODOTÁTIL ALERTA (40X40CM)	

**PROPRIETÁRIO:** ADEMAR STRINGARI JUNIOR  
**RESPONSÁVEL TÉCNICO:** Geanderson do Nascimento Simão  
 MUNICÍPIO DE JOINVILLE - 83.169.623/0001-10

**CEI PARAÍSO DA CRIANÇA**  
**E.M. ROSA MARIA BEREZOSKI DEMARCHI**  
**E.M. HANS DIETER SCHMIDT**


PROPRIETÁRIO	MUNICÍPIO DE JOINVILLE	ENDEREÇO	RUA ITAJAÍ, 390 - CENTRO
EDIFICAÇÃO	SECRETARIA DE EDUCAÇÃO - SED	DATA	09/08/2022
DESENHO	SETOR DE ENGENHARIA	ESCALA	INDICADA
PROJETO	PROJETO DE CALÇADAS	FOLHA	01/01
CONTEÚDO	REPRESENTAÇÃO, DETALHAMENTO, LOCAÇÃO E CORTE	Prefeitura Municipal de Joinville   Secretaria de Educação   CNPJ 83.169.623/0001-10 Rua Itajaí, 390, Centro   CEP 89201-090 - Joinville   Fone: (47) 3431-3016   E-mail: carla.pereira@joinville.edu.sc.gov.br	

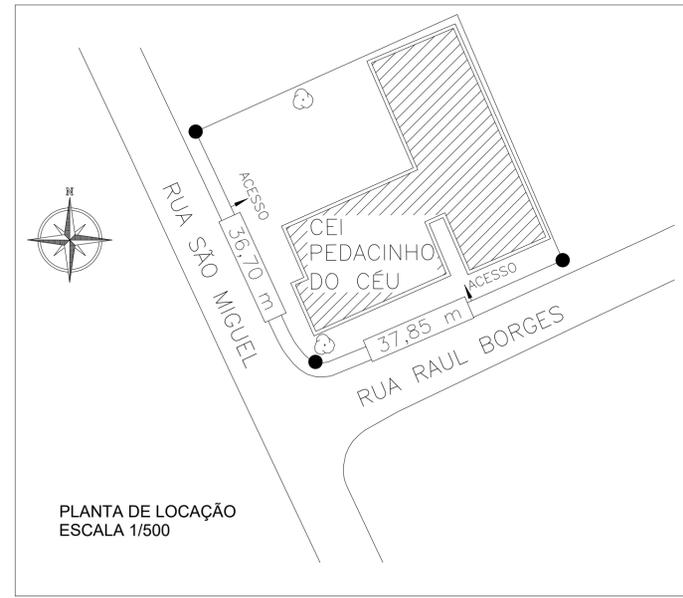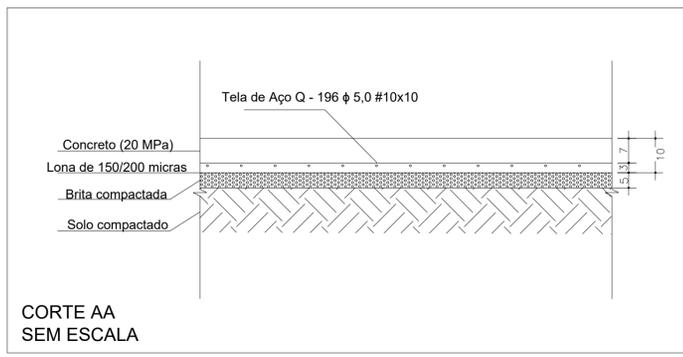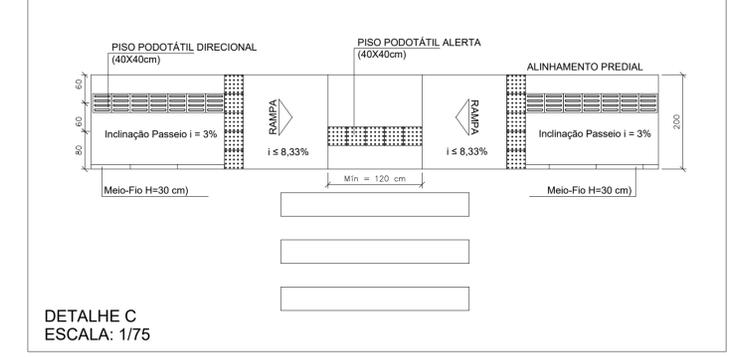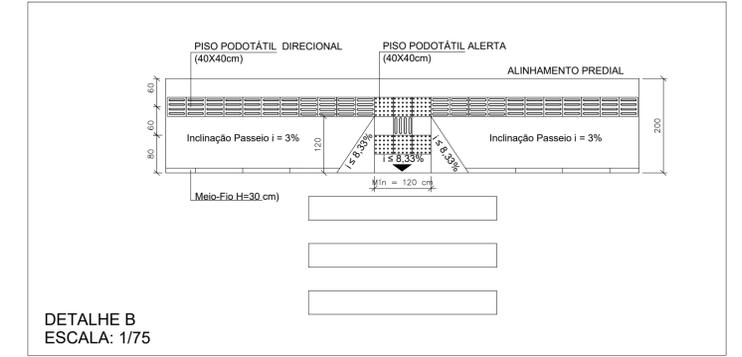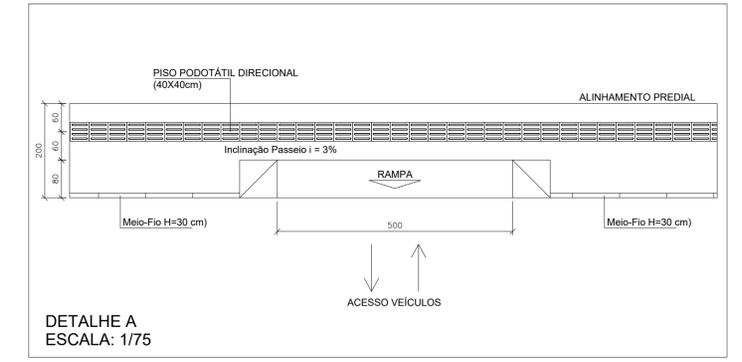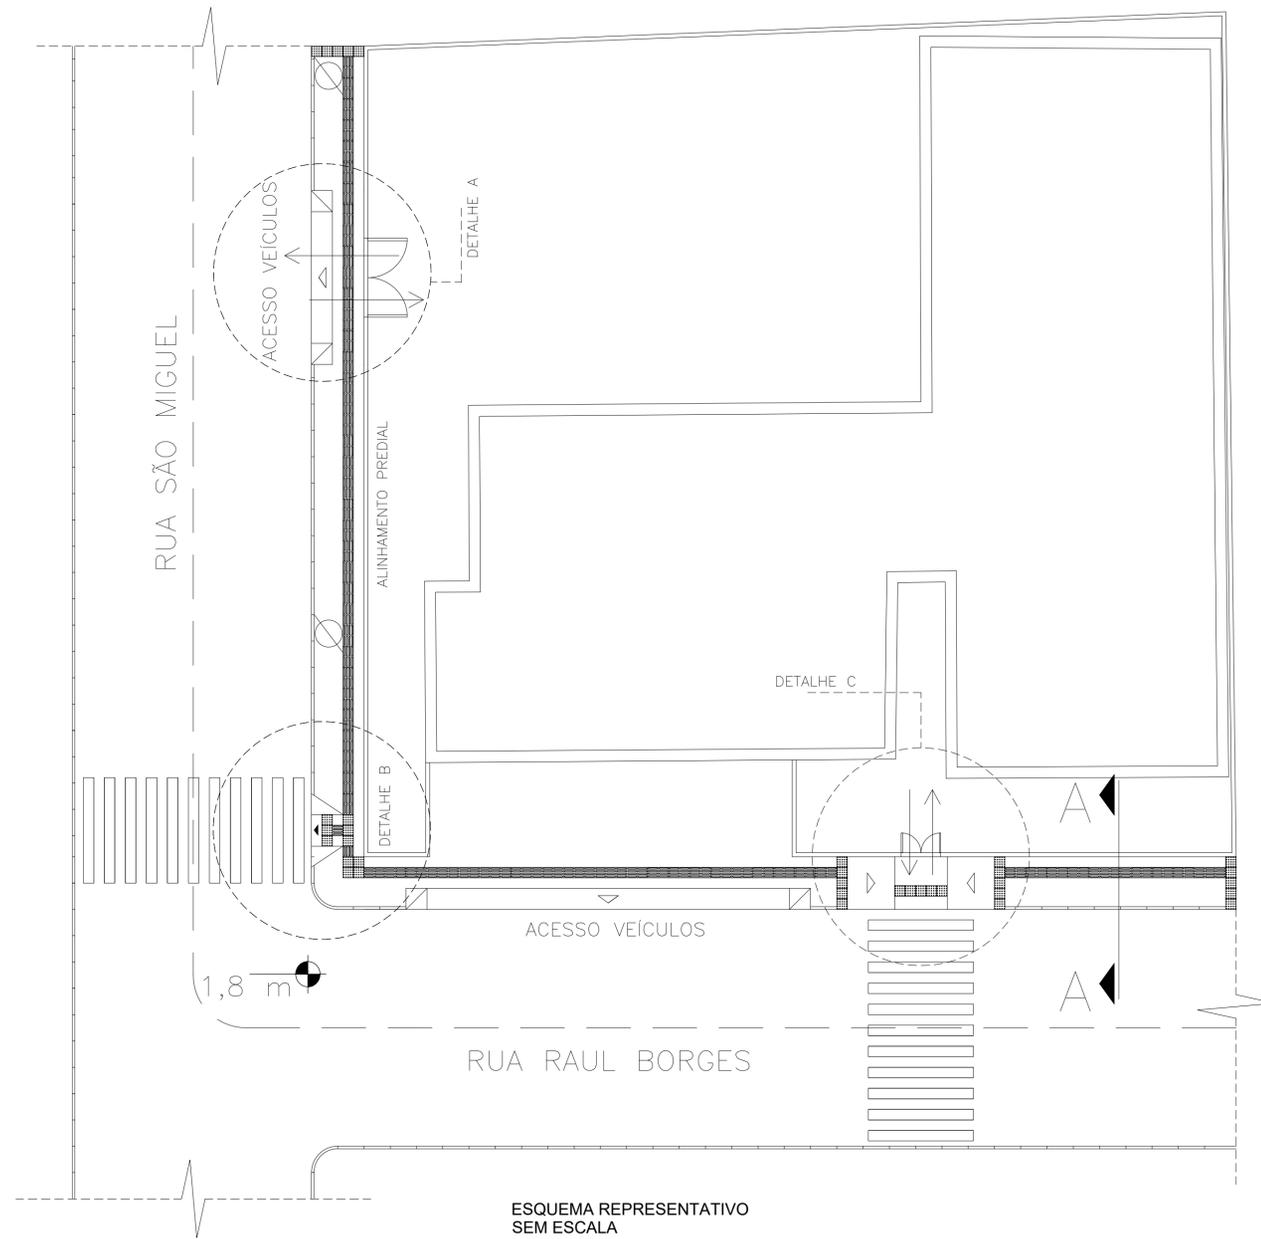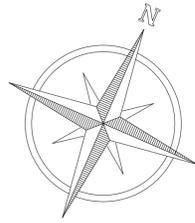

QUADRO DE ÁREAS	
ÁREA A DEMOLIR	A = 149,10 m <sup>2</sup>
ÁREA A CONSTRUIR	A = 149,10 m <sup>2</sup>
PISO PODOTÁTIL DIRECIONAL	QTD = 164 UND
PISO PODOTÁTIL ALERTA	QTD = 35 UND

LEGENDA	
VEGETAÇÃO	
ILUMINAÇÃO PÚBLICA	
PISO PODOTÁTIL DIRECIONAL (40X40CM)	
PISO PODOTÁTIL ALERTA (40X40CM)	



<b>PROPRIETÁRIO</b> <b>ADEMAR STRINGARI JUNIOR</b> 07414980901 MUNICÍPIO DE JOINVILLE 83.169.623/0001-10	<b>RESPONSÁVEL TÉCNICO</b> <b>Geanderson do Nascimento Simão</b> ENGENHEIRO CIVIL CREA/SC 187164-7
<b>CEI PEDACINHO DO CÉU</b>	
<b>PROPRIETÁRIO</b> MUNICÍPIO DE JOINVILLE <b>EDIFICAÇÃO</b> SECRETARIA DE EDUCAÇÃO - SED <b>DESENHO</b> SETOR DE ENGENHARIA <b>PROJETO</b> PROJETO DE CALÇADAS <b>CONTEÚDO</b> REPRESENTAÇÃO, DETALHAMENTO, LOCAÇÃO E CORTE	<b>ENDEREÇO</b> RUA ITAJÁI, 390 - CENTRO <b>DATA</b> 02/08/2022 <b>ESCALA</b> INDICADA <b>FOLHA</b> 01/01
<small>         Prefeitura Municipal de Joinville   Secretaria de Educação   CNPJ 83.169.623/0001-10          Rua Itajaí, 390, Centro   CEP 89201-090 - Joinville   Fone: (47) 3431-3016   E-mail: carla.pereira@joinville.edu.sc.gov.br       </small>	

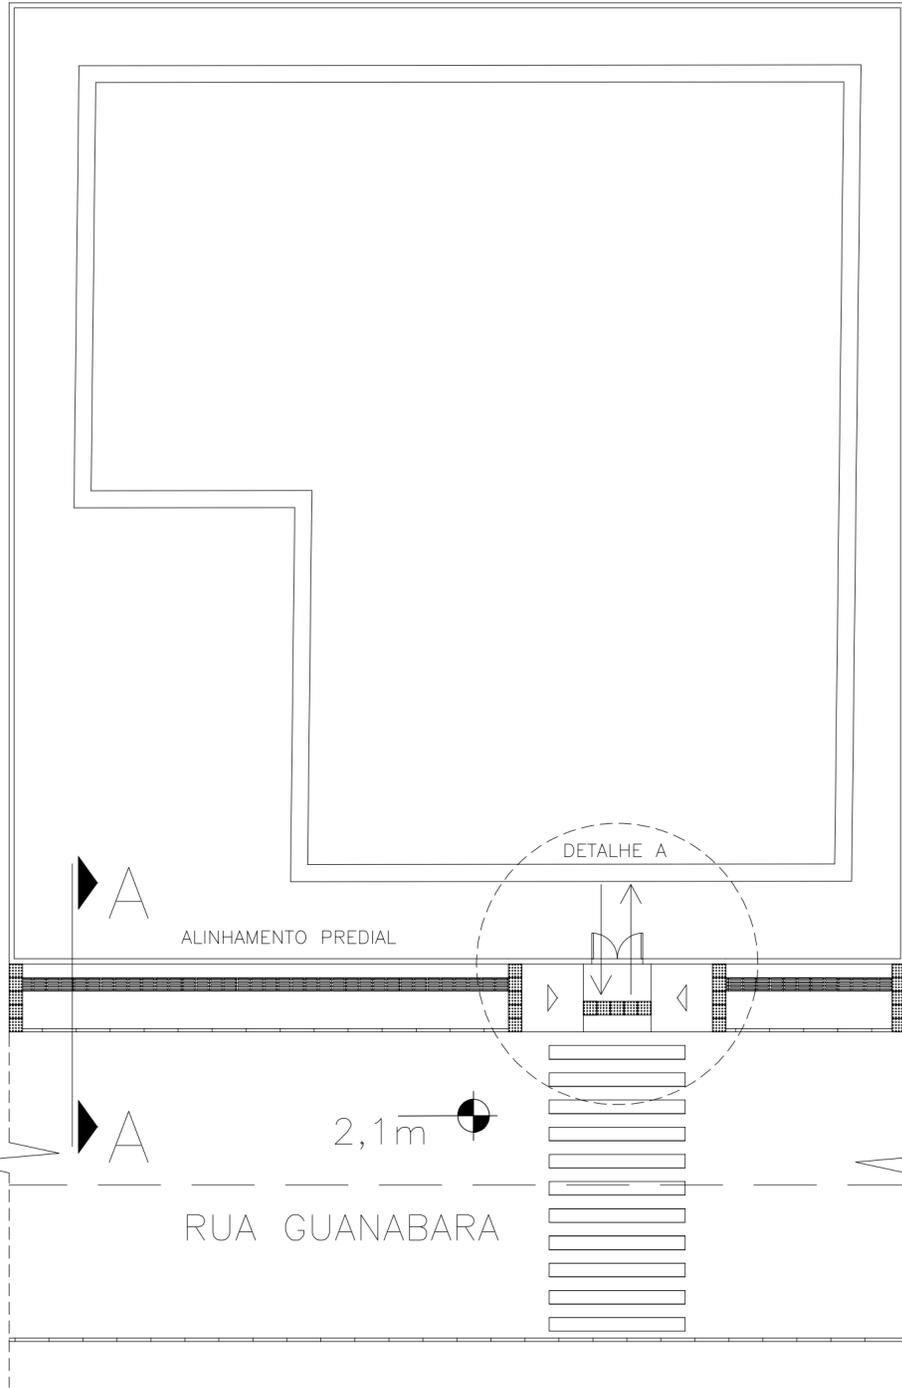


ESQUEMA REPRESENTATIVO SEM ESCALA



PLANTA DE LOCAÇÃO ESCALA 1/500

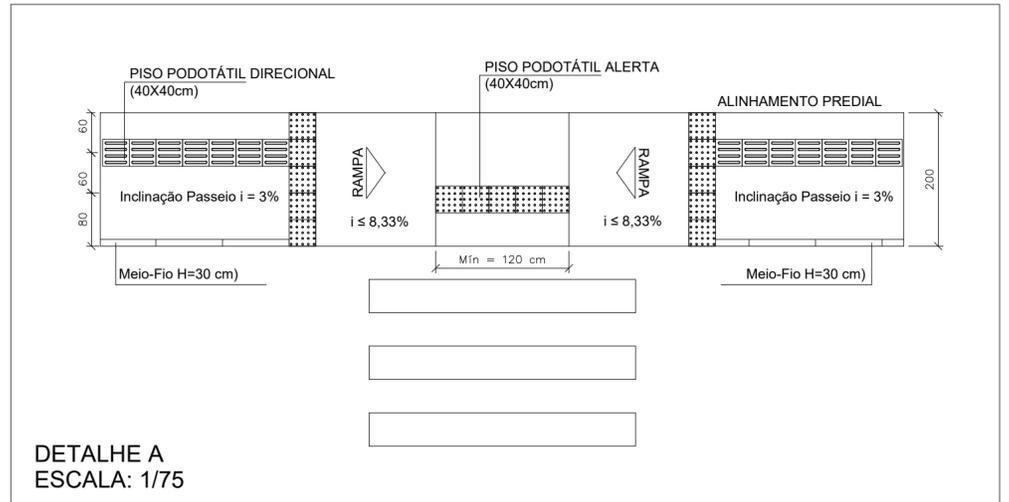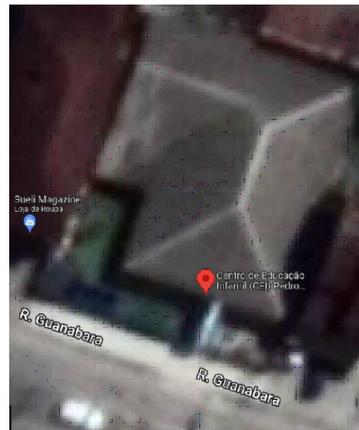

DETALHE A ESCALA: 1/75

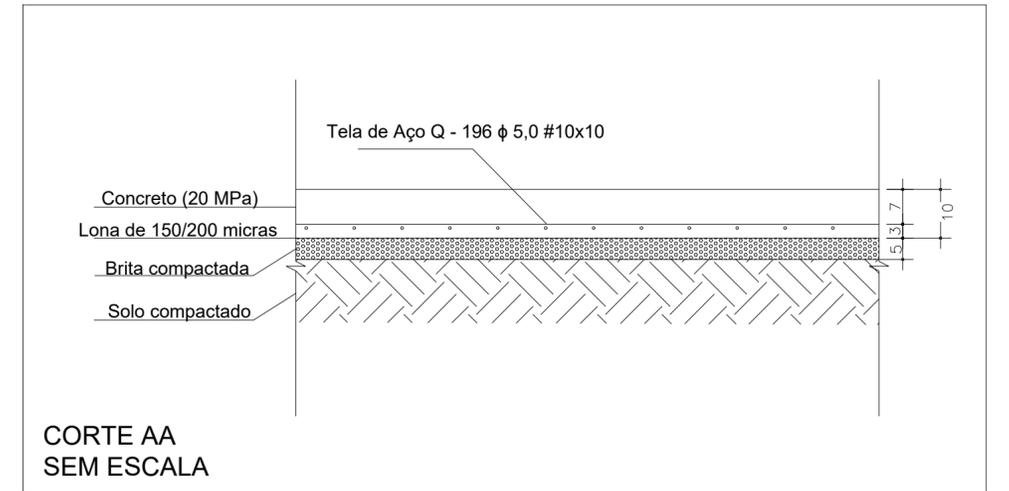

CORTE AA SEM ESCALA

QUADRO DE ÁREAS	
ÁREA A DEMOLIR	A = 48,00 m <sup>2</sup>
ÁREA A CONSTRUIR	A = 48,00 m <sup>2</sup>
PISO PODOTÁTIL DIRECIONAL	QTD = 42 UND
PISO PODOTÁTIL ALERTA	QTD = 25 UND

LEGENDA	
VEGETAÇÃO	
ILUMINAÇÃO PÚBLICA	
PISO PODOTÁTIL DIRECIONAL (40X40CM)	
PISO PODOTÁTIL ALERTA (40X40CM)	





PROPRIETÁRIO  
**ADEMAR STRINGARI JUNIOR**  
07414980901  
MUNICÍPIO DE JOINVILLE  
83.169.623/0001-10

RESPONSÁVEL TÉCNICO  
**Geanderson do Nascimento Simão**  
ENGENHEIRO CIVIL  
CREA/SC 187164-7

## CEI PEDRO IVO FIGUEIREDO DE CAMPOS



PROPRIETÁRIO	MUNICÍPIO DE JOINVILLE	ENDEREÇO	RUA ITAJAÍ, 390 - CENTRO
EDIFICAÇÃO	SECRETARIA DE EDUCAÇÃO - SED	DESENHO	SETOR DE ENGENHARIA
PROJETO	PROJETO DE CALÇADAS	DATA	12/07/2022
CONTEÚDO	REPRESENTAÇÃO, DETALHAMENTO, LOCAÇÃO E CORTE	ESCALA	INDICADA
			FOLHA
			<b>01/01</b>

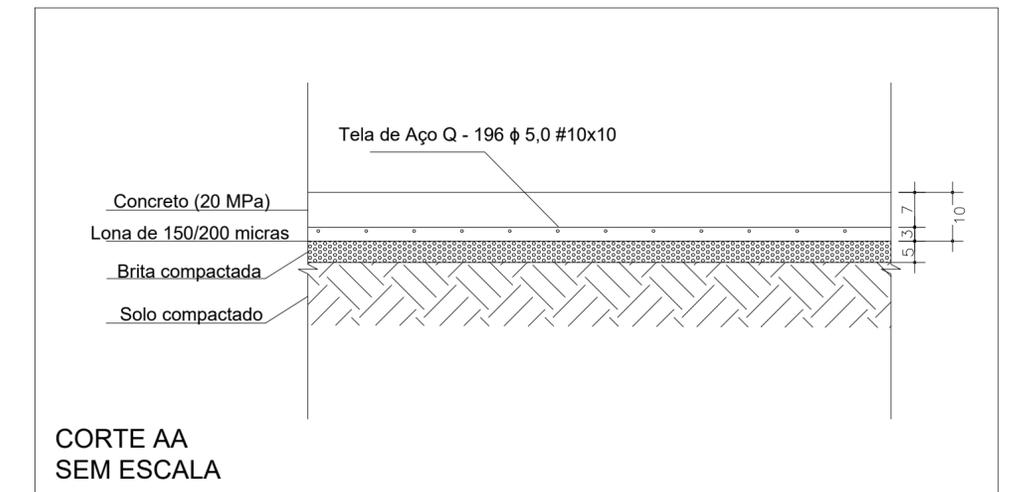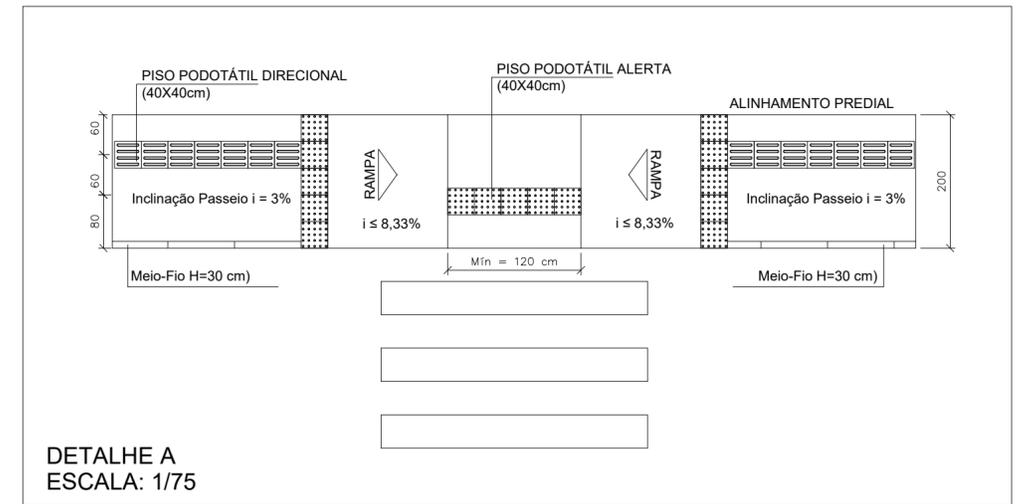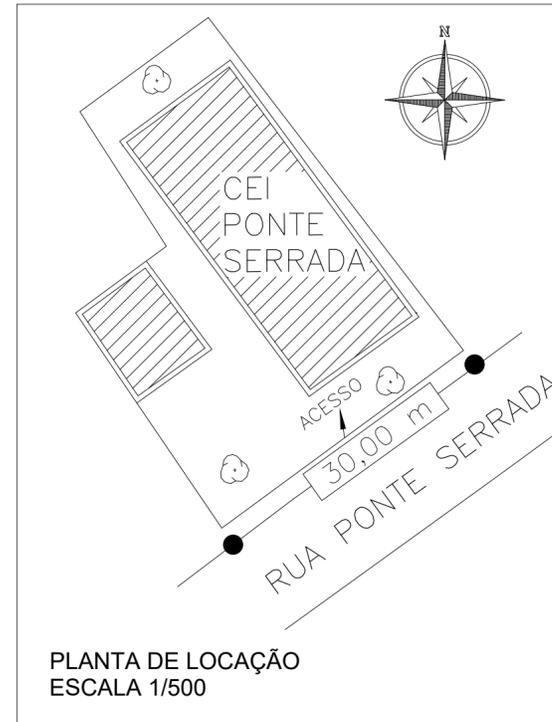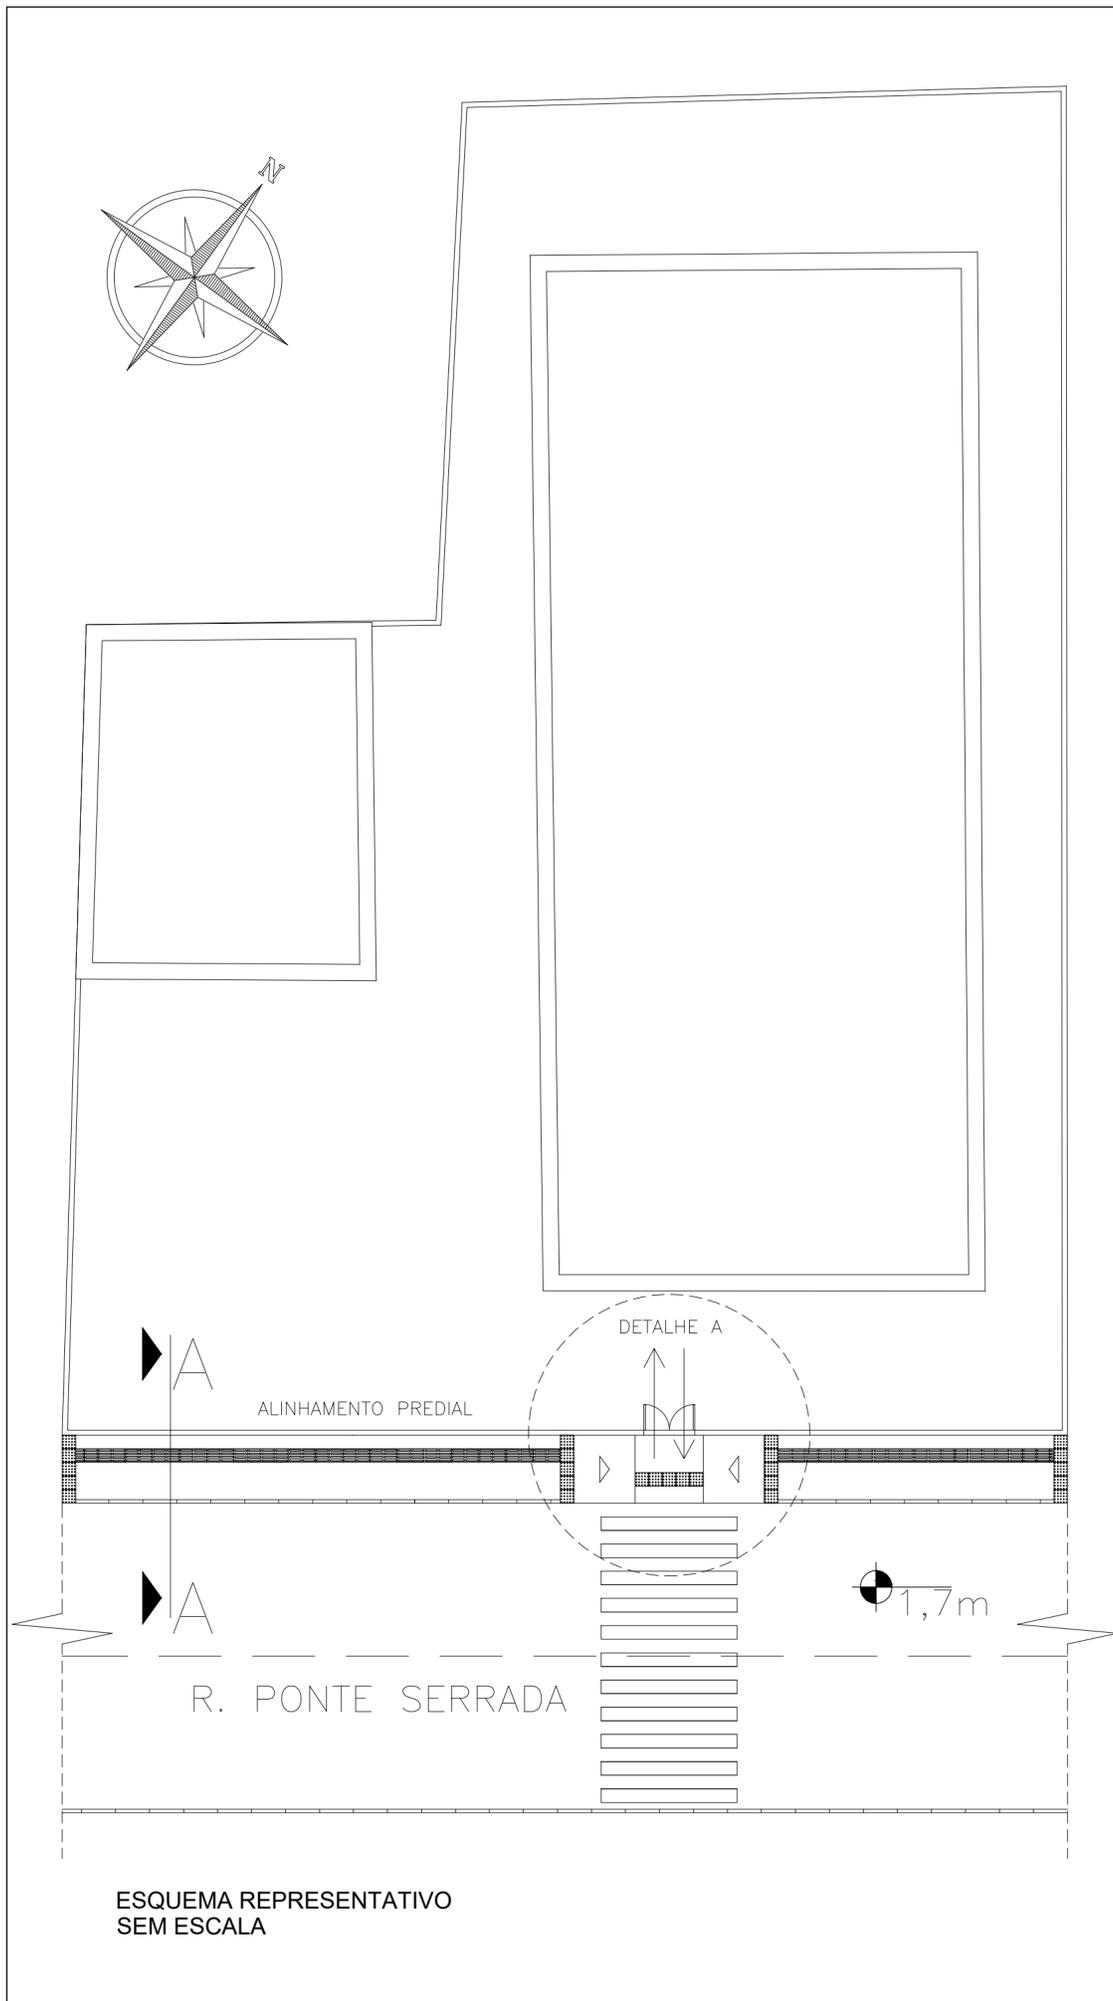

QUADRO DE ÁREAS	
ÁREA À DEMOLIR	A = 60,00 m²
ÁREA À CONSTRUIR	A = 60,00 m²
PISO PODOTÁTIL DIRECIONAL	QTD = 57 UND
PISO PODOTÁTIL ALERTA	QTD = 25 UND

LEGENDA	
VEGETAÇÃO	
ILUMINAÇÃO PÚBLICA	
PISO PODOTÁTIL DIRECIONAL (40X40CM)	
PISO PODOTÁTIL ALERTA (40X40CM)	





<b>PROPRIETÁRIO</b> <b>ADEMAR STRINGARI JUNIOR</b> 07414980901 MUNICÍPIO DE JOINVILLE 83.169.623/0001-10	Assinado digitalmente por ADEMAR STRINGARI JUNIOR: <small>DN: C=BR, O=CP-Brasil, OU=Secretaria da Receita Federal do Brasil - RFB, OU=RFB e-CPF A1, O=AC SERASA RFB, OU=832244500010, OU=PRESENCIAL, CN=ADEMAR STRINGARI JUNIOR.07414980901</small> Razão: Eu estou aprovando este documento Localização: sua localização de assinatura aqui Data: 2022-09-06 11:31:45 Fossil Reader Versão: 10.0.9	<b>RESPONSÁVEL TÉCNICO</b> <b>Geanderson do Nascimento Simão</b> ENGENHEIRO CIVIL CREA/SC 187164-7	Assinado digitalmente por Geanderson do Nascimento Simão: <small>DN: DC=br, DC=gov, DC=sc, DC=joinville, DC=people, OU=Secretaria de Urbanismo, OU=Secretaria de Planejamento Urbano, OU=Secretaria de Planejamento Urbano, CN=Geanderson do Nascimento Simão, E=geanderson.simao@joinville.sc.gov.br</small> Razão: Eu sou o autor deste documento Localização: sua localização de assinatura aqui Data: 2022-09-09 12:36:06 Fossil Reader Versão: 10.0.0
--	--	---	---


## CEI PONTE SERRADA




PROPRIETÁRIO	MUNICÍPIO DE JOINVILLE	ENDEREÇO	RUA ITAJÁI, 390 - CENTRO
EDIFICAÇÃO	SECRETARIA DE EDUCAÇÃO - SED	DESENHO	SETOR DE ENGENHARIA
PROJETO	PROJETO DE CALÇADAS	DATA	12/07/2022
CONTEÚDO	REPRESENTAÇÃO, DETALHAMENTO, LOCAÇÃO E CORTE	ESCALA	INDICADA
			FOLHA
			<b>01/01</b>

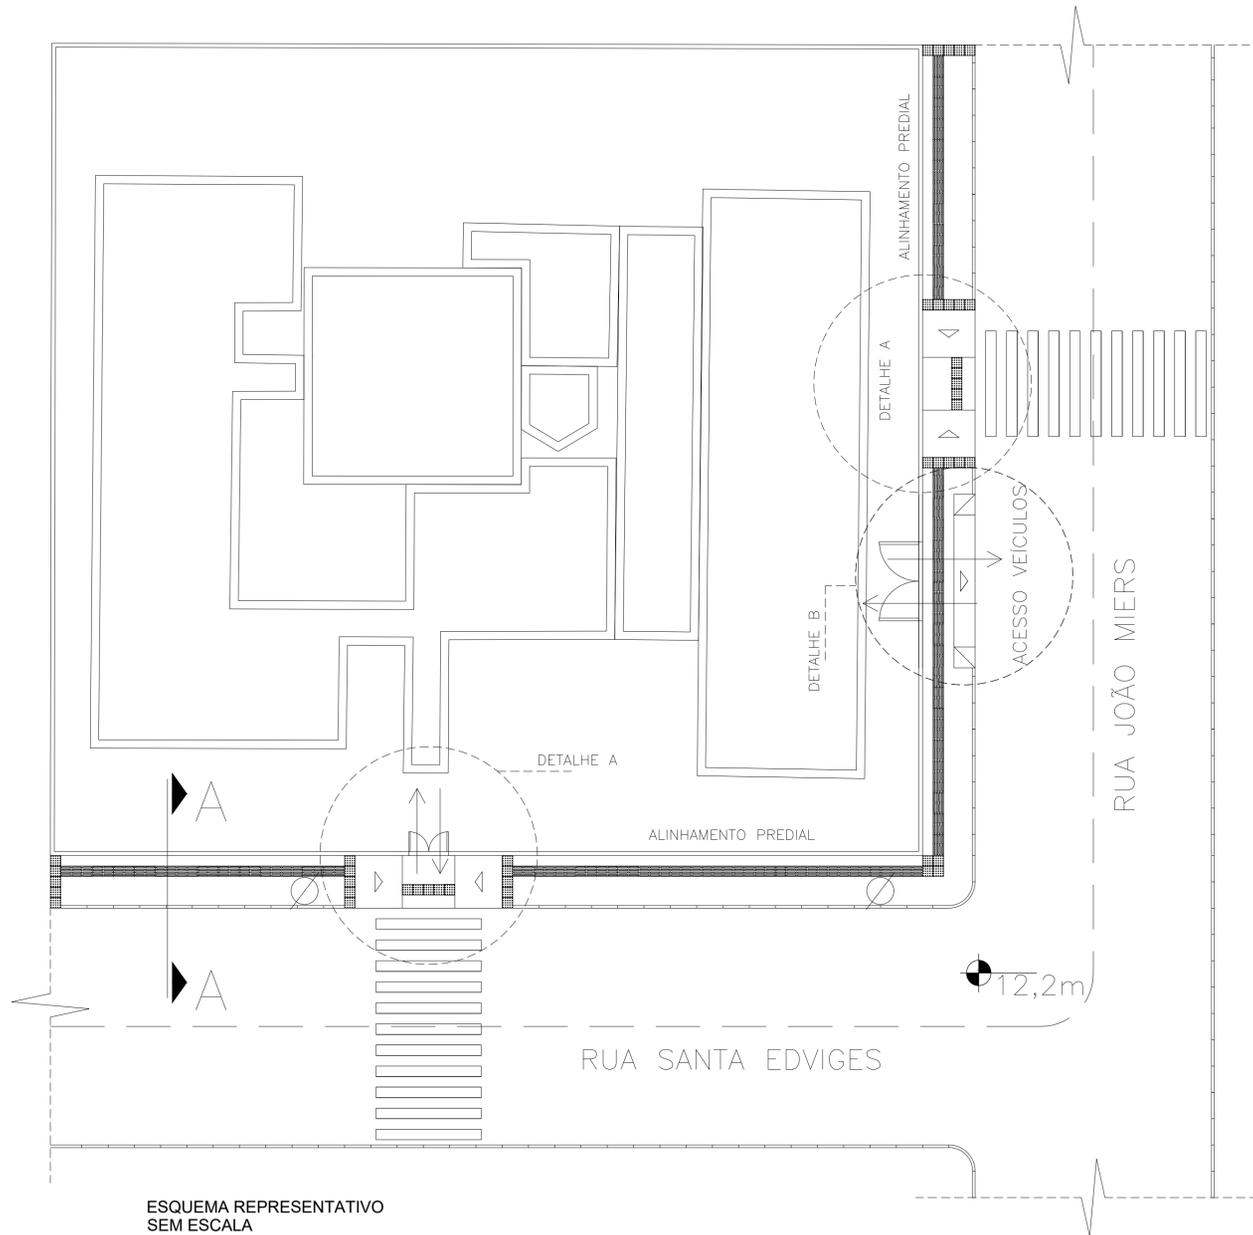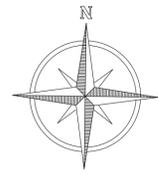


ESQUEMA REPRESENTATIVO SEM ESCALA

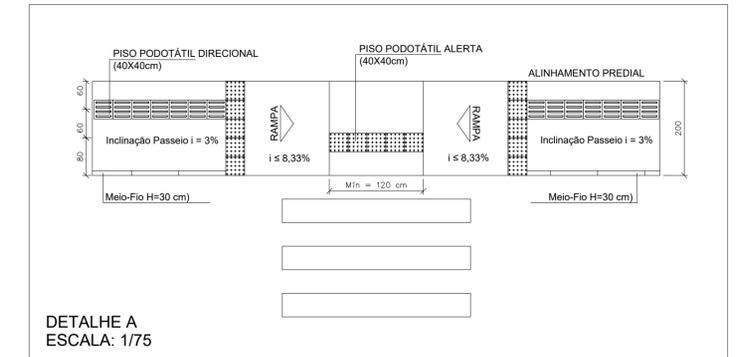


DETALHE A  
ESCALA: 1/75

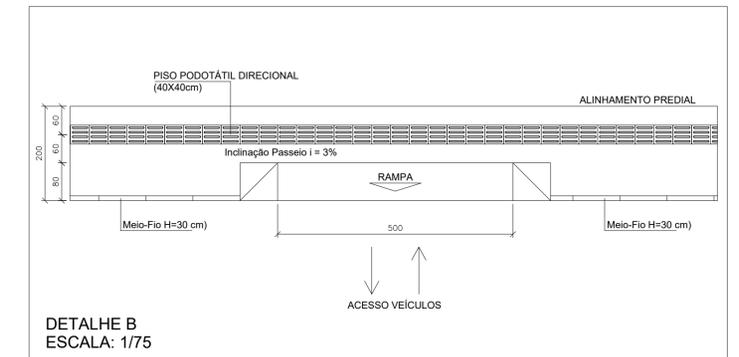

DETALHE B  
ESCALA: 1/75

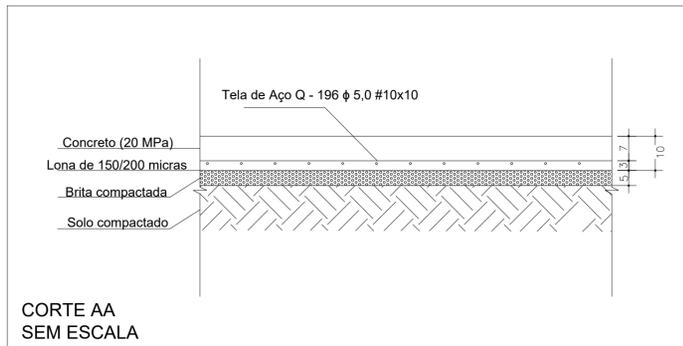

CORTE AA  
SEM ESCALA

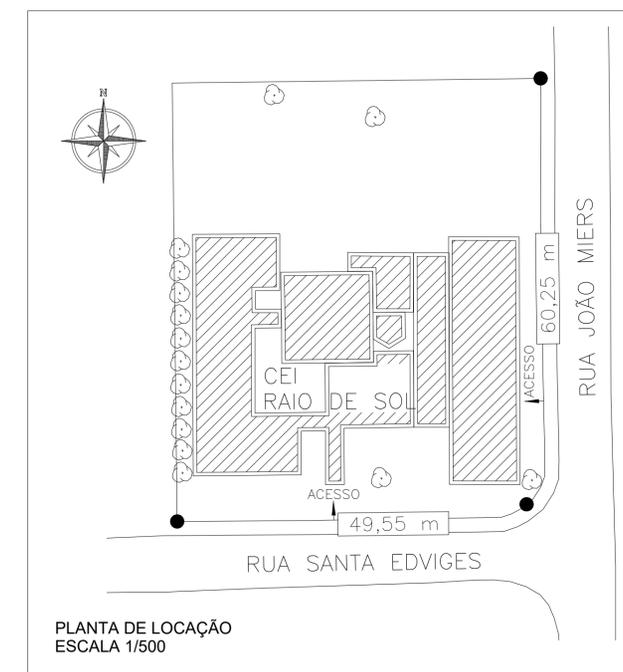




PLANTA DE LOCAÇÃO  
ESCALA 1/500

QUADRO DE ÁREAS	
ÁREA A DEMOLIR	A = 219,60 m <sup>2</sup>
ÁREA A CONSTRUIR	A = 219,60 m <sup>2</sup>
PISO PODOTÁTIL DIRECIONAL	QTD = 238 UND
PISO PODOTÁTIL ALERTA	QTD = 44 UND

LEGENDA	
VEGETAÇÃO	
ILUMINAÇÃO PÚBLICA	
PISO PODOTÁTIL DIRECIONAL (40X40CM)	
PISO PODOTÁTIL ALERTA (40X40CM)	



<b>PROPRIETÁRIO</b> <b>ADEMAR STRINGARI JUNIOR</b> 07414980901 MUNICÍPIO DE JOINVILLE 83.169.623/0001-10	<b>RESPONSÁVEL TÉCNICO</b> <b>Geanderson do Nascimento Simão</b> ENGENHEIRO CIVIL CREA/SC 187164-7
--	---

<b>CEI RAIOS DE SOL</b>			
PROPRIETÁRIO	MUNICÍPIO DE JOINVILLE	ENDEREÇO	RUA ITAJAÍ, 390 - CENTRO
EDIFICAÇÃO	SECRETARIA DE EDUCAÇÃO - SED	DATA	02/08/2022
DESENHO	SETOR DE ENGENHARIA	ESCALA	INDICADA
PROJETO	PROJETO DE CALÇADAS	FOLHA	<b>01/01</b>
CONTEÚDO	REPRESENTAÇÃO, DETALHAMENTO, LOCAÇÃO E CORTE	Prefeitura Municipal de Joinville   Secretaria de Educação   CNPJ 83.169.623/0001-10 Rua Itajaí, 390, Centro   CEP 89201-090 - Joinville   Fone: (47) 3431-3016   E-mail: carla.pereira@joinville.edu.sc.gov.br	

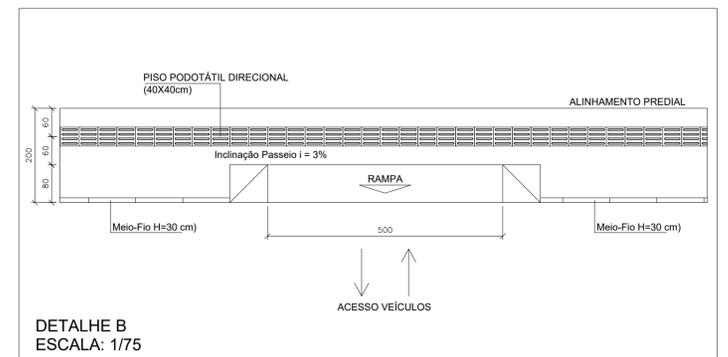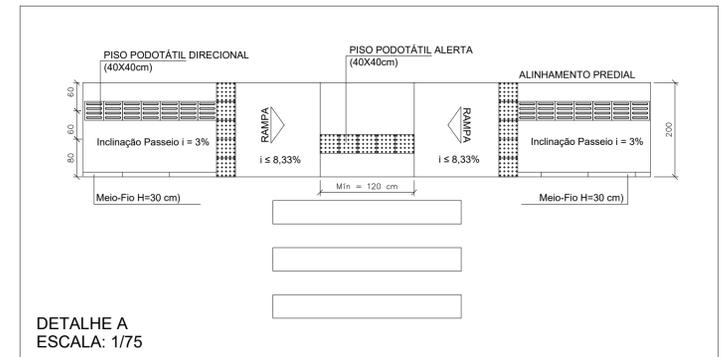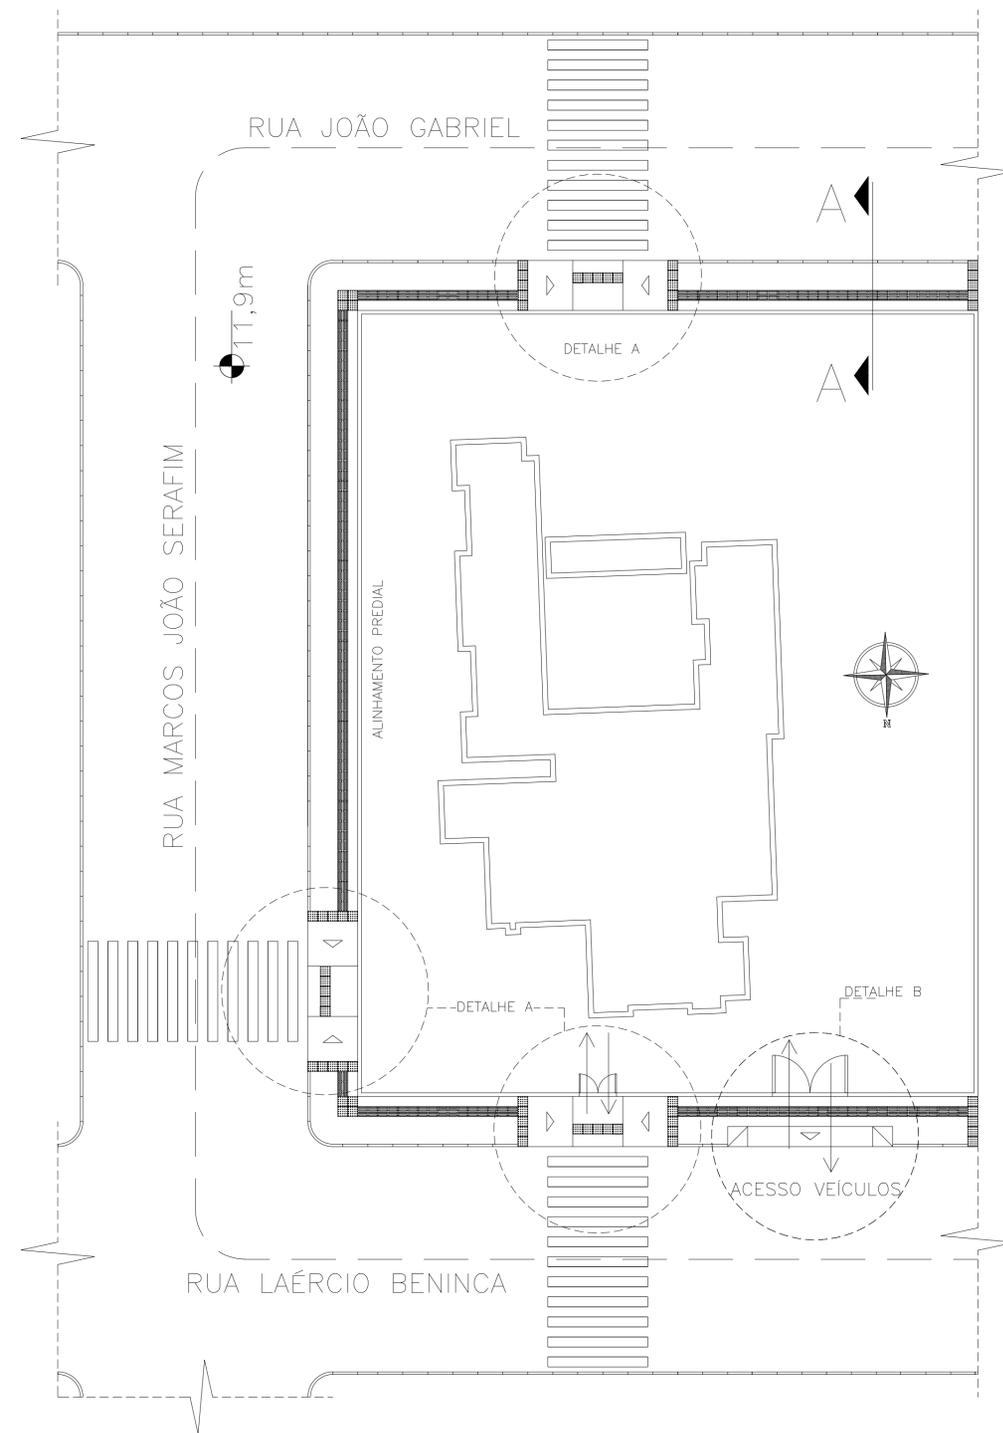


QUADRO DE ÁREAS	
ÁREA A DEMOLIR	A = 400,90 m <sup>2</sup>
ÁREA A CONSTRUIR	A = 400,90 m <sup>2</sup>
PISO PODOTÁTIL DIRECIONAL	QTD = 446 UND
PISO PODOTÁTIL ALERTA	QTD = 63 UND

LEGENDA	
VEGETAÇÃO	
ILUMINAÇÃO PÚBLICA	
PISO PODOTÁTIL DIRECIONAL (40X40CM)	
PISO PODOTÁTIL ALERTA (40X40CM)	

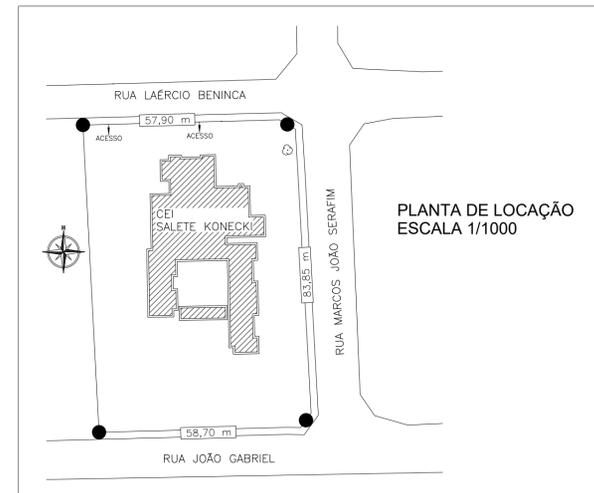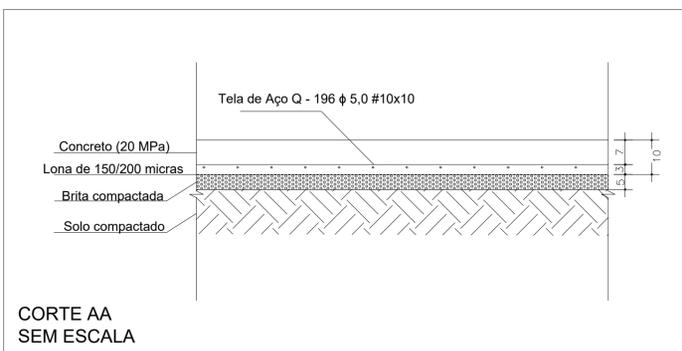

<b>PROPRIETÁRIO</b> <b>ADEMAR STRINGARI JUNIOR</b> 07414980901 MUNICÍPIO DE JOINVILLE 83.169.623/0001-10	<b>RESPONSÁVEL TÉCNICO</b> <b>Geanderson do Nascimento Simão</b> ENGENHEIRO CIVIL CREA/SC 187164-7
<b>CEI SALETE KONECKI</b>	
<b>PROPRIETÁRIO</b> MUNICÍPIO DE JOINVILLE <b>EDIFICAÇÃO</b> SECRETARIA DE EDUCAÇÃO - SED <b>DESENHO</b> SETOR DE ENGENHARIA <b>PROJETO</b> PROJETO DE CALÇADAS <b>CONTEÚDO</b> REPRESENTAÇÃO, DETALHAMENTO, LOCAÇÃO E CORTE	<b>ENDEREÇO</b> RUA ITAJAÍ, 390 - CENTRO <b>DATA</b> 22/07/2022 <b>ESCALA</b> INDICADA <b>FOLHA</b> 01/01
<small>         Prefeitura Municipal de Joinville   Secretaria de Educação   CNPJ 83.169.623/0001-10          Rua Itajaí, 390, Centro   CEP 89201-090 - Joinville   Fone: (47) 3431-3016   E-mail: carla.pereira@joinville.edu.sc.gov.br       </small>	


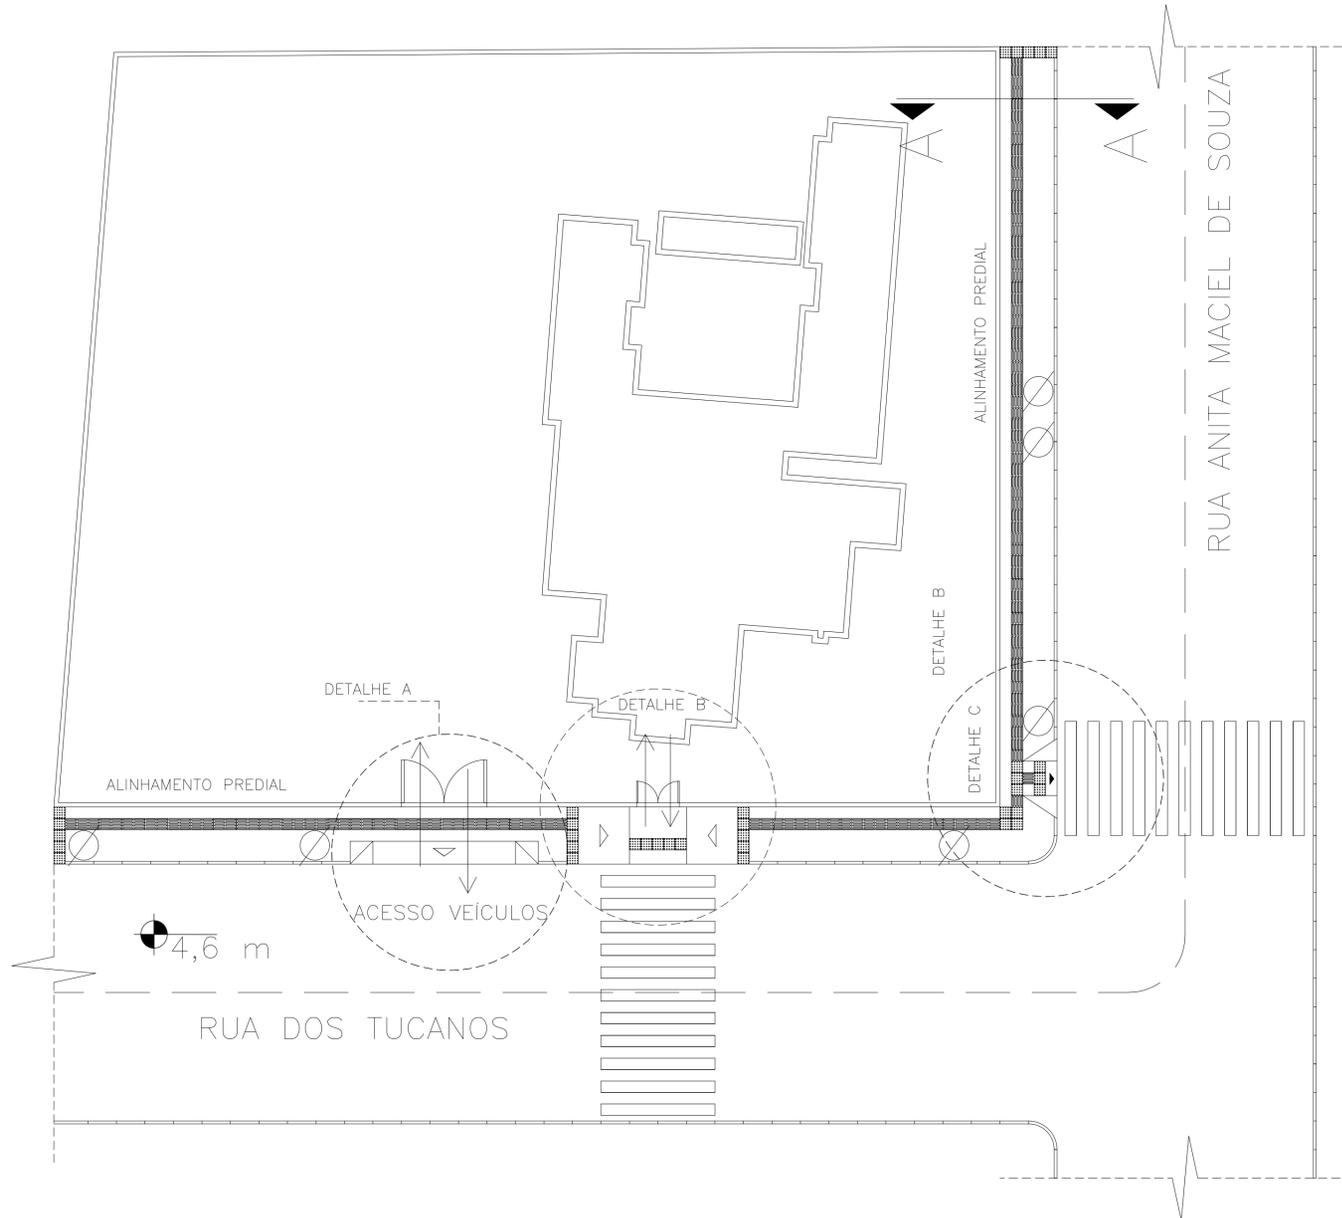


ESQUEMA REPRESENTATIVO SEM ESCALA


4,6 m

RUA DOS TUCANOS


CORTE AA SEM ESCALA

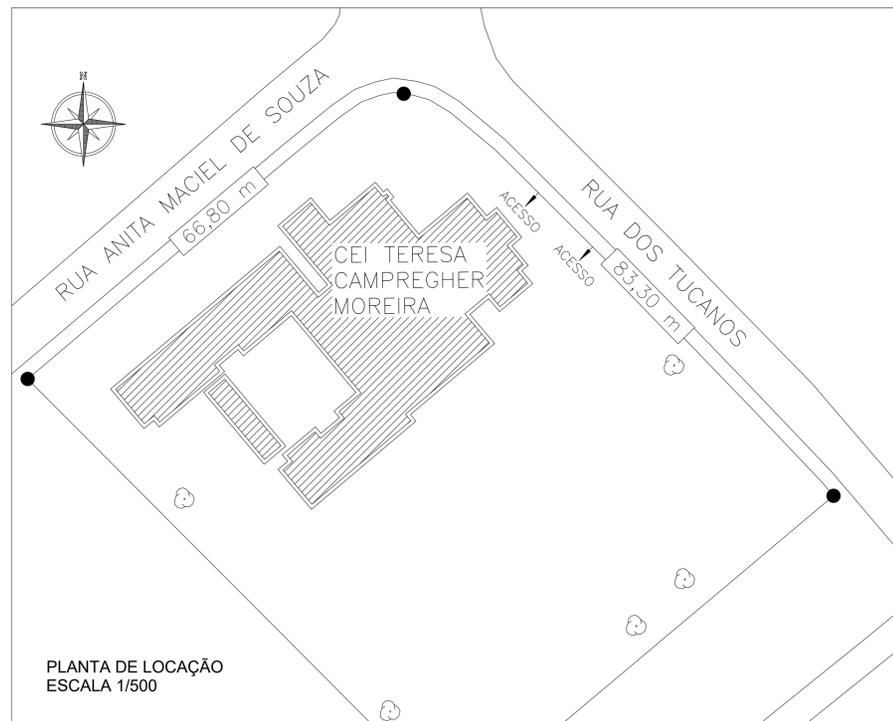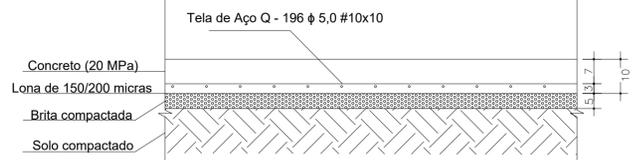


PLANTA DE LOCAÇÃO ESCALA 1/500

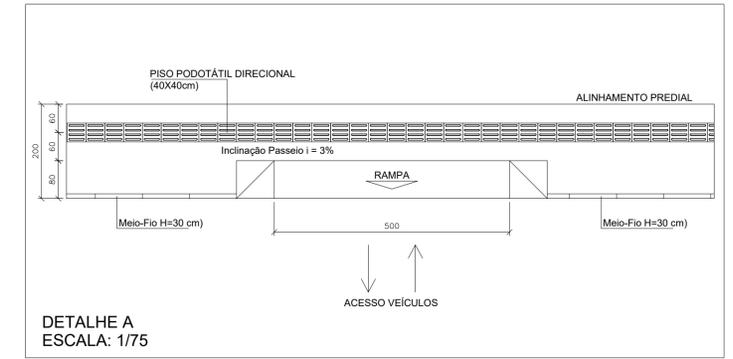

DETALHE A ESCALA: 1/75

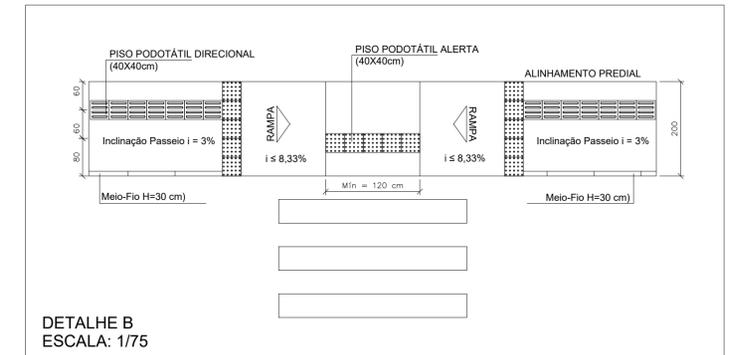

DETALHE B ESCALA: 1/75

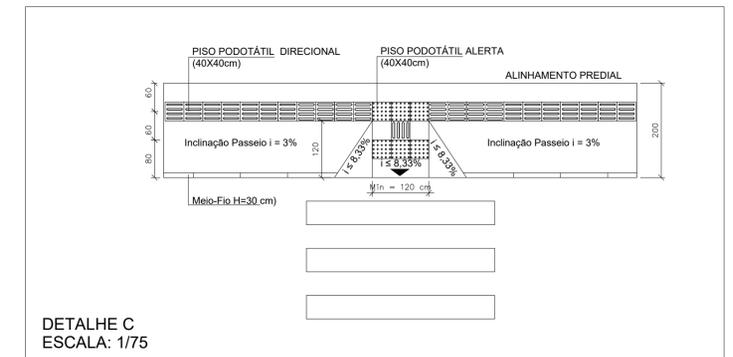

DETALHE C ESCALA: 1/75

QUADRO DE ÁREAS	
ÁREA A DEMOLIR	A = 300,20 m <sup>2</sup>
ÁREA A CONSTRUIR	A = 300,20 m <sup>2</sup>
PISO PODOTÁTIL DIRECIONAL	QTD = 353 UND
PISO PODOTÁTIL ALERTA	QTD = 35 UND

LEGENDA	
VEGETAÇÃO	
ILUMINAÇÃO PÚBLICA	
PISO PODOTÁTIL DIRECIONAL (40X40CM)	
PISO PODOTÁTIL ALERTA (40X40CM)	

PROPRIETÁRIO: **ADEMAR STRINGARI JUNIOR**  
 07414980901  
 MUNICÍPIO DE JOINVILLE  
 83.169.623/0001-10







RESPONSÁVEL TÉCNICO: **Geanderson do Nascimento Simão**  
 ENGENHEIRO CIVIL  
 CREA/SC 187164-7

**CEI TERESA CAMPREGHER MOREIRA**



PROPRIETÁRIO	MUNICÍPIO DE JOINVILLE	ENDEREÇO	RUA ITAJAÍ, 390 - CENTRO
EDIFICAÇÃO	SECRETARIA DE EDUCAÇÃO - SED	DATA	01/08/2022
DESENHO	SETOR DE ENGENHARIA	ESCALA	INDICADA
PROJETO	PROJETO DE CALÇADAS	FOLHA	<b>01/01</b>
CONTEUDO	REPRESENTAÇÃO, DETALHAMENTO, LOCAÇÃO E CORTE		

ESQUEMA REPRESENTATIVO SEM ESCALA

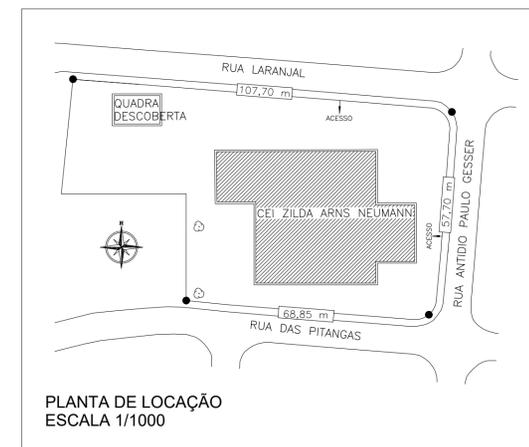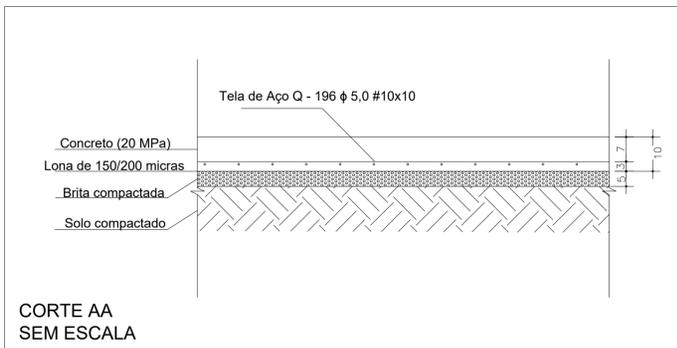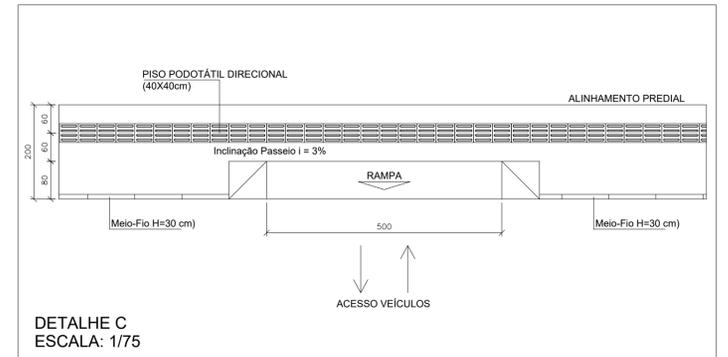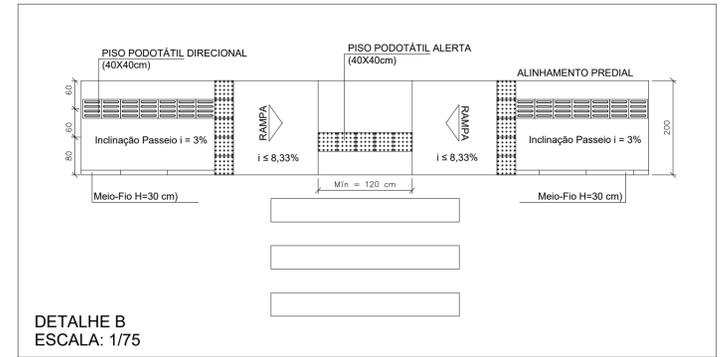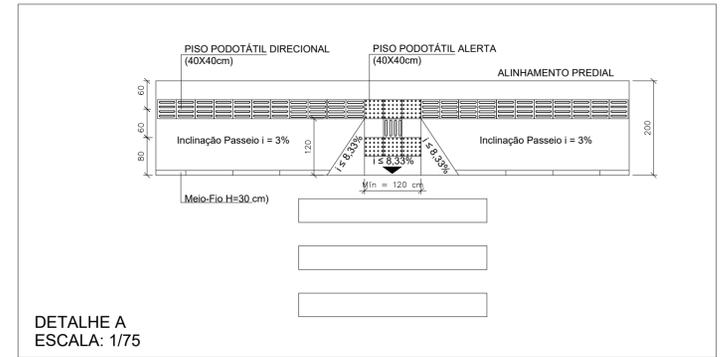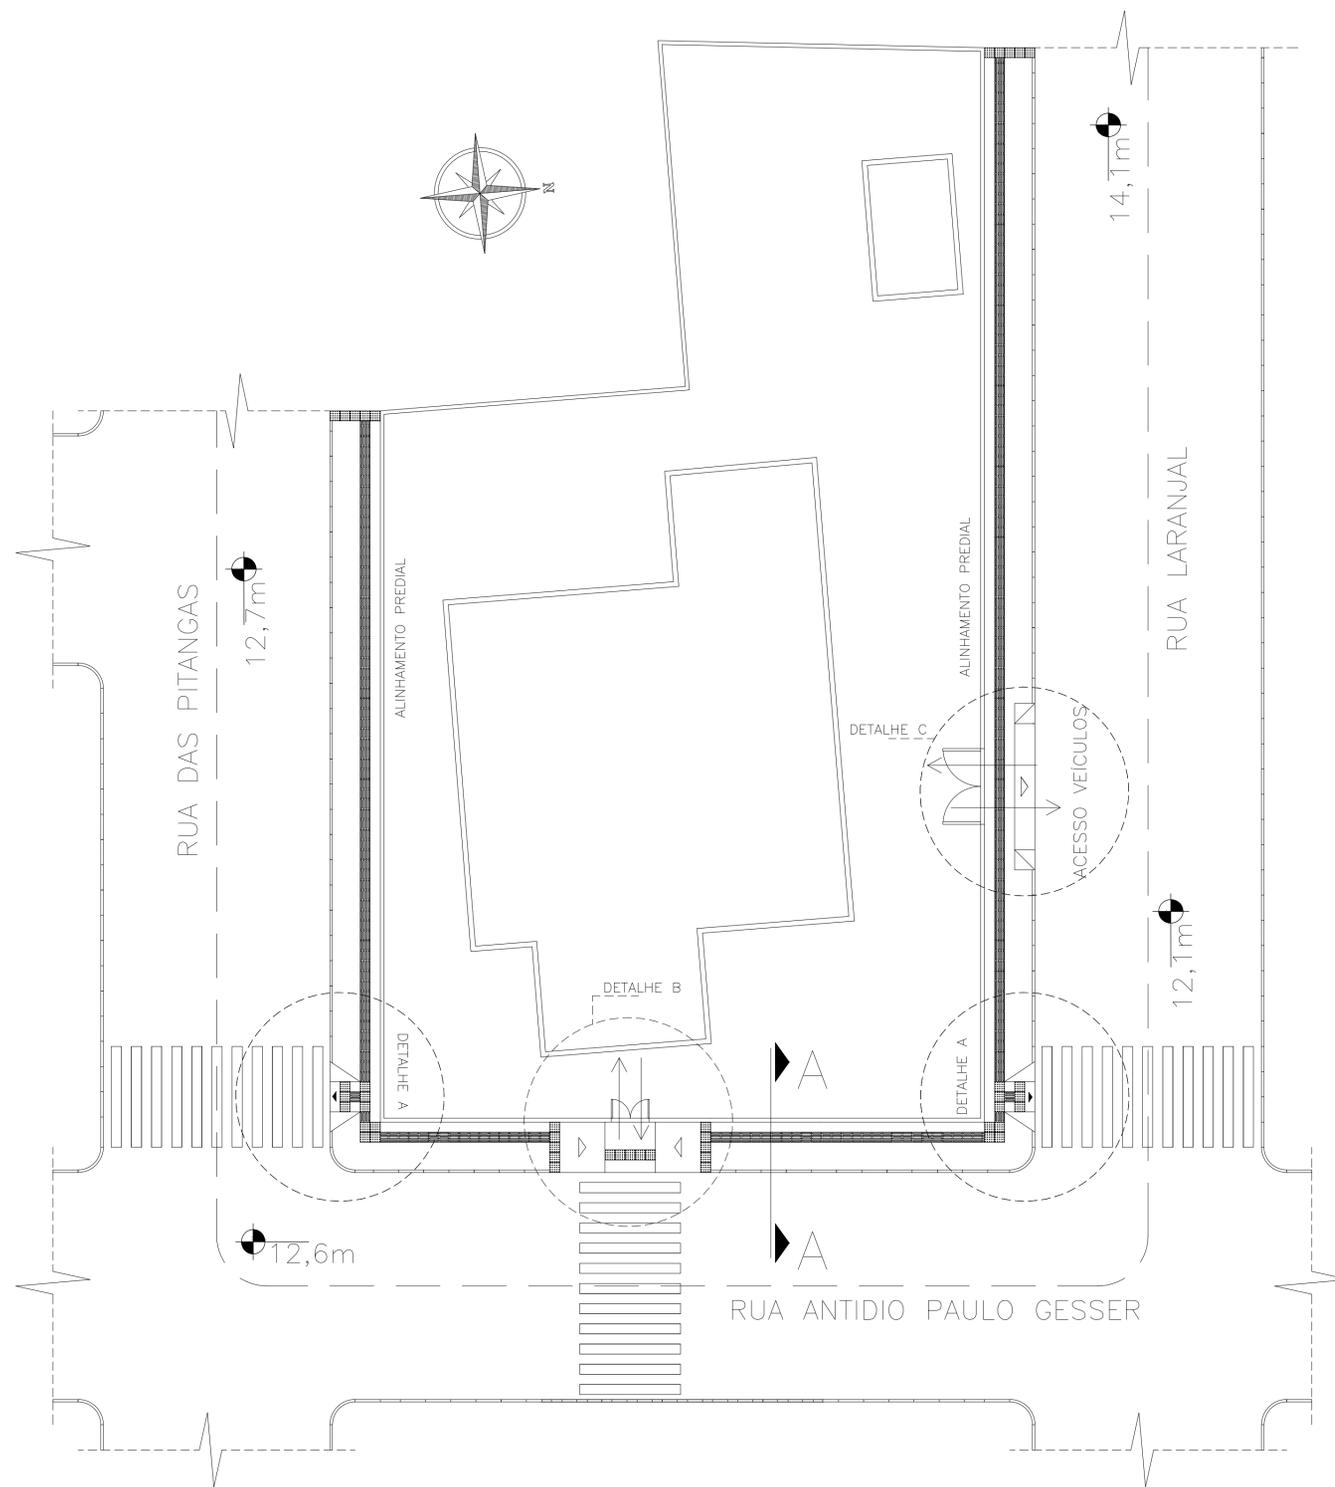

QUADRO DE ÁREAS	
ÁREA A DEMOLIR	A = 468,50 m <sup>2</sup>
ÁREA A CONSTRUIR	A = 468,50 m <sup>2</sup>
PISO PODOTÁTIL DIRECIONAL	QTD = 568 UND
PISO PODOTÁTIL ALERTA	QTD = 45 UND

LEGENDA	
VEGETAÇÃO	
ILUMINAÇÃO PÚBLICA	
PISO PODOTÁTIL DIRECIONAL (40X40CM)	
PISO PODOTÁTIL ALERTA (40X40CM)	

PROPRIETÁRIO: **ADEMAR STRINGARI JUNIOR**  
07414980901

RESPONSÁVEL TÉCNICO: **Geanderson do Nascimento Simão**  
ENGENHEIRO CIVIL  
CREA/SC 187164-7

**CEI ZILDA ARNS NEUMANN**

PROPRIETÁRIO: MUNICÍPIO DE JOINVILLE  
EDIFICAÇÃO: SECRETARIA DE EDUCAÇÃO - SED  
DESENHO: SETOR DE ENGENHARIA  
PROJETO: PROJETO DE CALÇADAS  
CONTEÚDO: REPRESENTAÇÃO, DETALHAMENTO, LOCAÇÃO E CORTE

ENDEREÇO: RUA ITAJÁI, 390 - CENTRO  
DATA: 29/07/2022  
ESCALA: INDICADA  
FOLHA: 01/01

MUNICÍPIO DE JOINVILLE  
83.169.623/0001-10

Brasão de Armas do Município de Joinville