




DETALHE FIXAÇÃO REDE FRIGORÍGENA E DUTOS FLEXÍVEIS

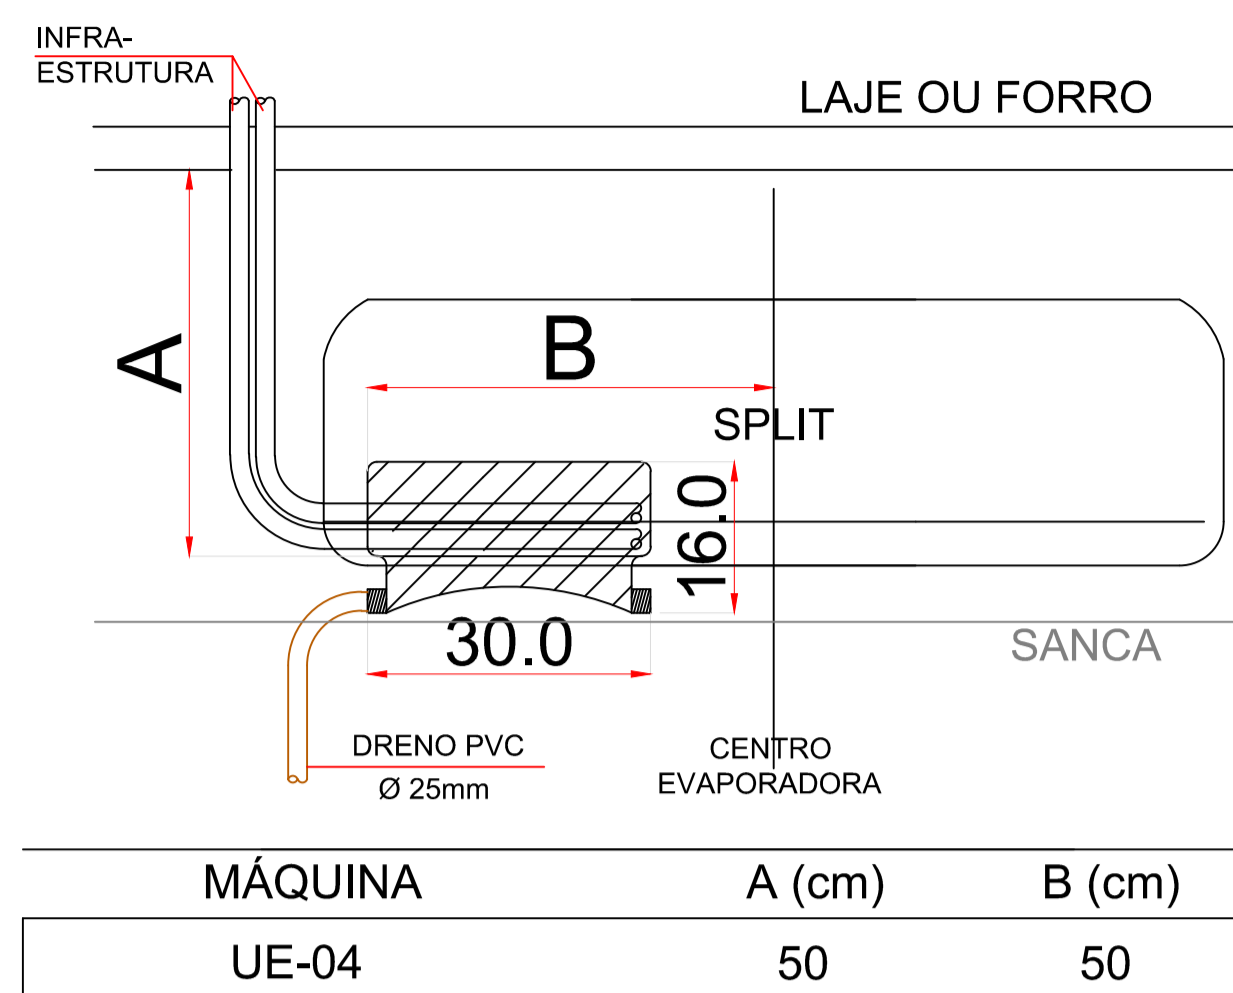


DETALHE CAIXA INTERNA (EVAPORADORA HI-WALL)

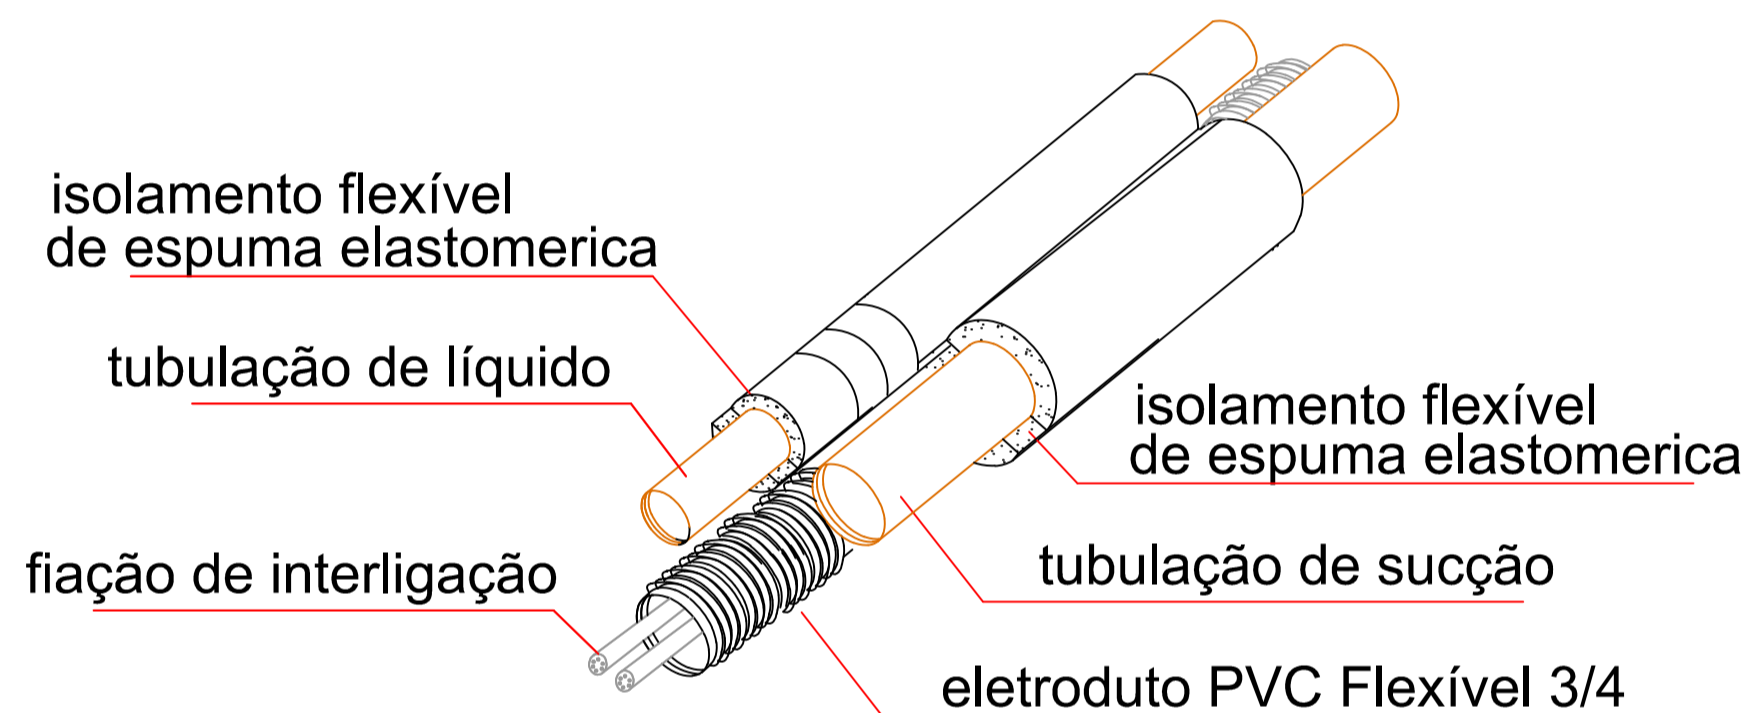

DETALHE CONSTRUTIVO P/TUBULAÇÕES DE INTERLIGAÇÃO ELÉTRICA E GÁS

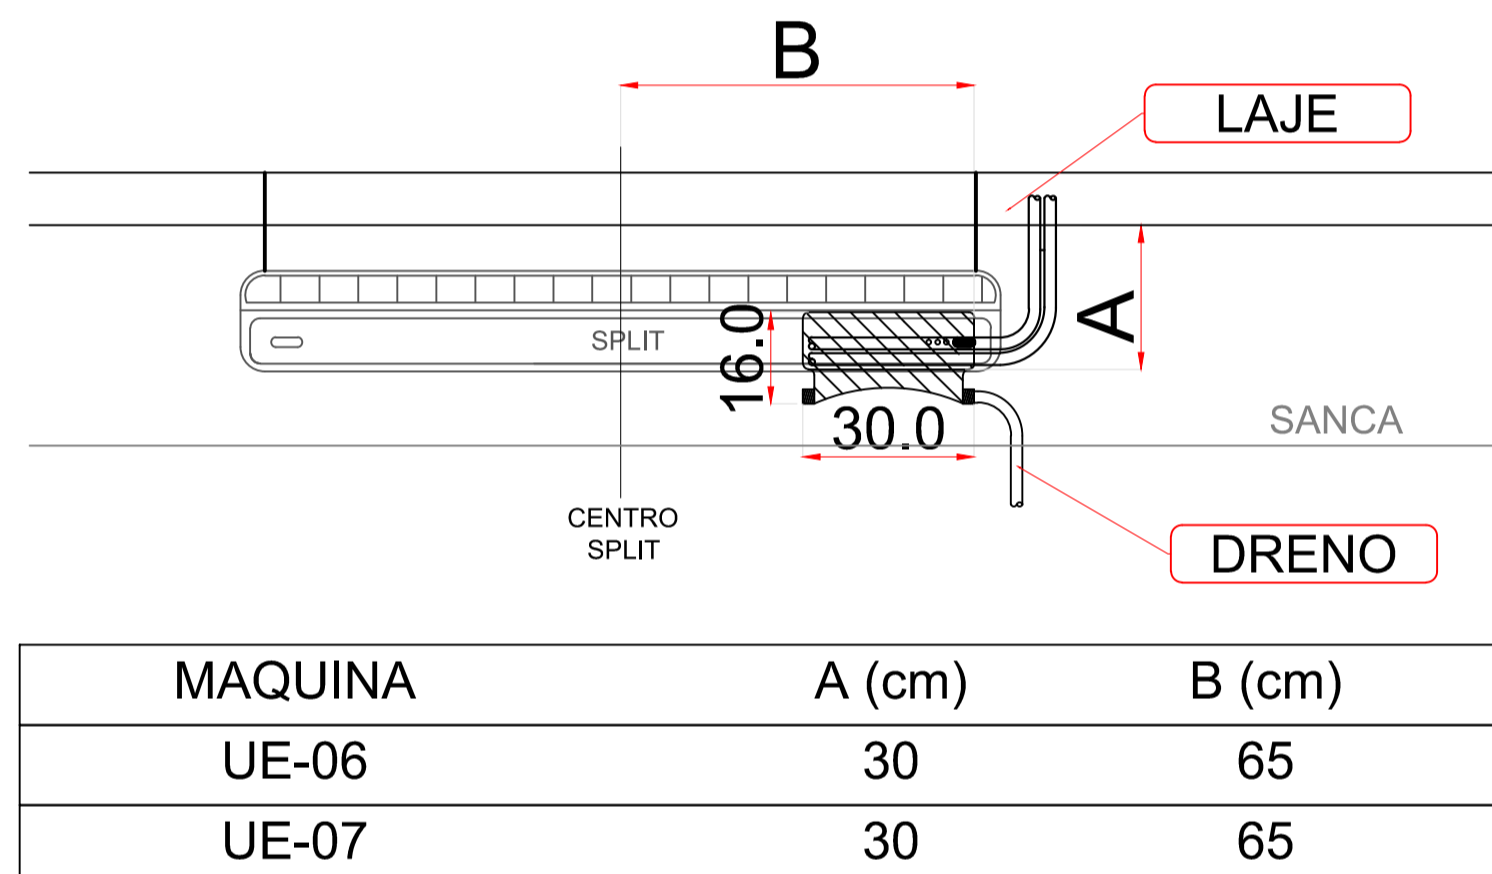

DETALHE EVAPORADORA PISO TETO (AUDITÓRIO)

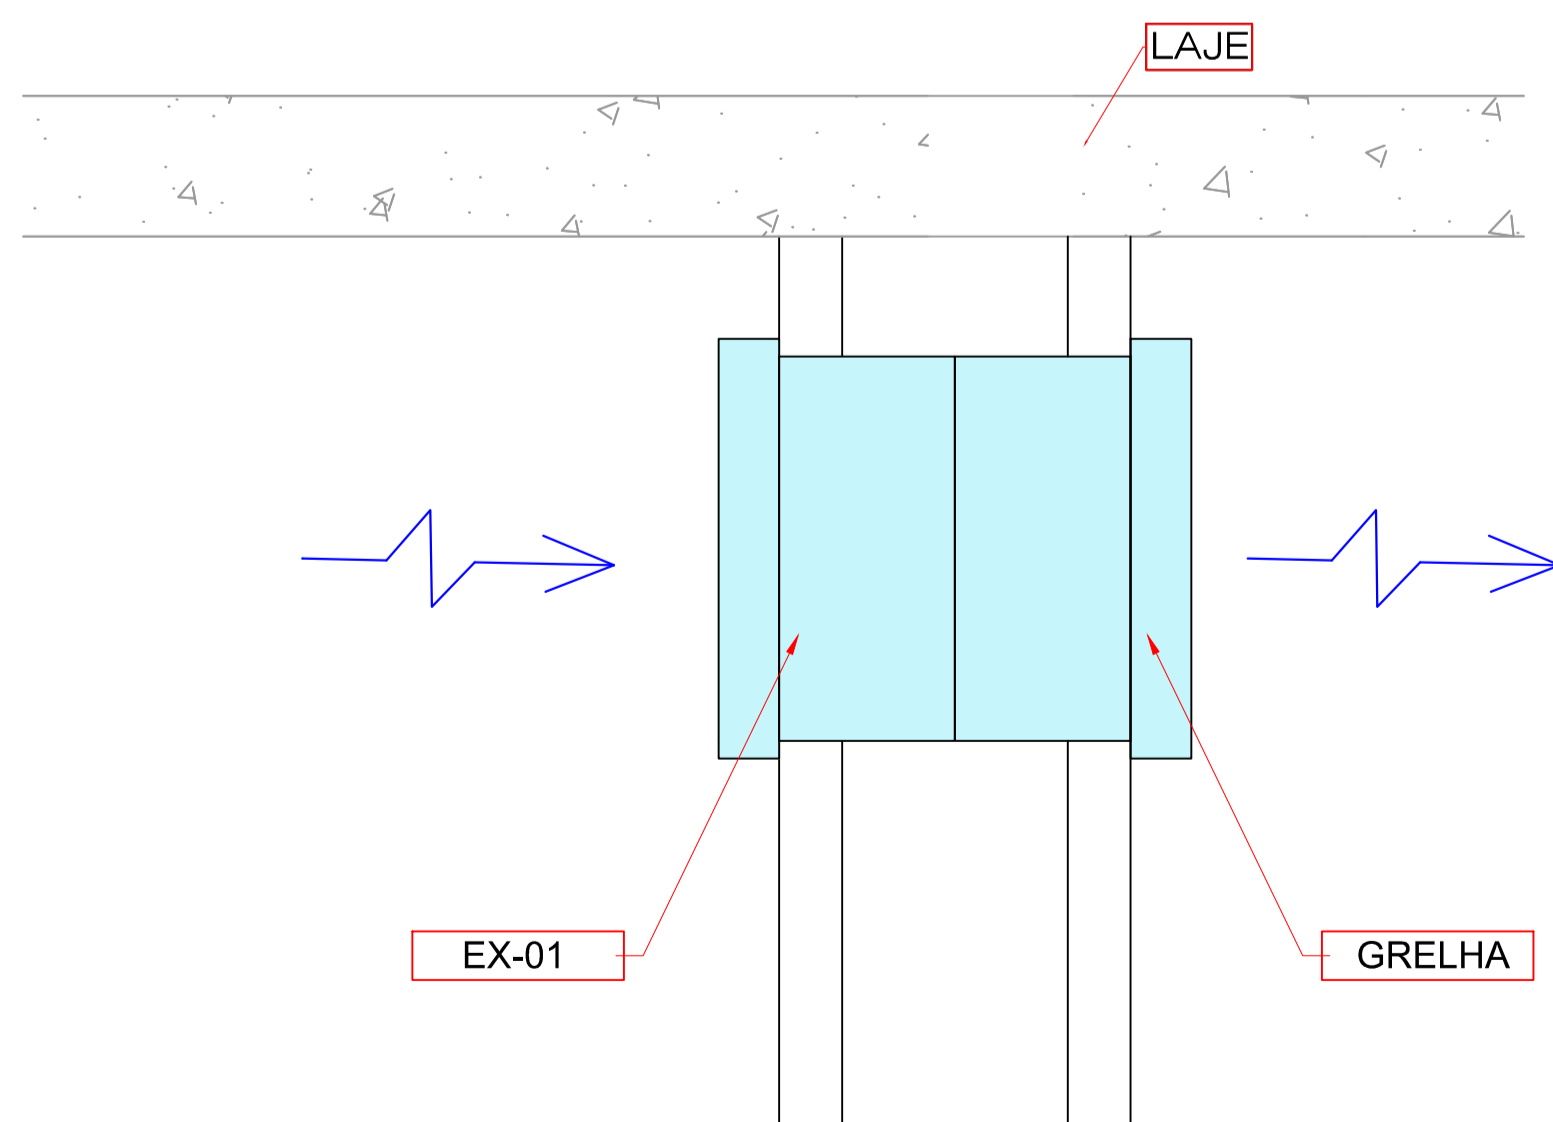

DETALHE CONSTRUTIVO - EX-01

QUADRO DE CARGAS ELÉTRICAS					
LEGENDA	ITEM	CAPACIDADE	CORRENTE(A)	CONSUMO(KW)	DIJUNTOR(A)
C4	UC-04	24000Btu/h MONOFÁSICA	10,20	2,13	25
C6	UC-06	36000Btu/h MONOFÁSICA	17,36	3,78	25
C7	UC-07	48000Btu/h TRIFÁSICA	8,10	4,38	15
E1	EK-01	340m³/h MONOFÁSICA	--	0,03	--

*MONOFÁSICA 220V E TRIFÁSICA 380V

LEGENDA	
	PONTO DE ENERGIA PARA ALIMENTAÇÃO DAS MÁQUINAS
	PONTO DE DRENO P/RAIO SIFONADO Ø25mm
	TUBULAÇÃO DE INTERLIGAÇÃO ENTRE AS UNIDADES

OBSERVAÇÕES

- INTERLIGAÇÕES ELÉTRICAS E FRIGORÍGENAS ENTRE AS UNIDADES EVAPORADORAS E CONDICIONADORAS SEGUIR ESPECIFICAÇÕES EM PROJETO.
- LOCALIZAR EM OBRA O MENOR TRAQUETO POSSÍVEL.
- TODAS AS TUBULAÇÕES DE INTERLIGAÇÃO DEVERÃO SER PRESSURIZADAS A 250PSI.
- PREVER RAIO EM TODAS AS CASAS DE MÁQUINAS.
- PROJETO PARA INSTALAÇÃO DE CONDICIONADORES SPLIT.
- PASSAGENS EM VIGAS CONSIDERAR 6X6cm PARA CADA TUBULAÇÃO.
- AS TUBULAÇÕES DE INTERLIGAÇÃO SERÃO PASSADAS POR ELETRICALHAS, ABAIXO DAS ELETRICALHAS ELÉTRICAS, QUANDO FOR O CASO.
- VERIFICAR DETALHES EXECUTIVOS DE INSTALAÇÃO NA PLANILHA 022.

QUADRO DE REVISÕES			
REVISÃO	DESCRIÇÃO	DATA	DESENHO
01	EMISSÃO INICIAL	05/06/2014	PRECALHA

APROVAÇÕES

PROPRIETÁRIO	MUNICÍPIO DE JOINVILLE CNPJ: 83.169.623/0001-10	RESPONSÁVEL TÉCNICO	FLÁVIO AUGUSTO PREZEZNAK CREA SC 109148-4
--------------	--	---------------------	--

ENGENHARIA | ARQUITETURA

ROBSON CARLOS SANTOS
ENGENHEIRO CIVIL
CREA/SC 062935-8
ANDRESSA KESSLER
ARQUITETA E URBANISTA
CAU A63134-5
THAIS BRAND
ARQUITETA E URBANISTA
CAU A30276-5
ÍTALO LUNA CORRÊA
ENGENHEIRO ELETRICISTA
CREA/SC 086923-9

PROPRIETÁRIO	MUNICÍPIO DE JOINVILLE SECRETARIA DA EDUCAÇÃO		
EDIFICAÇÃO	EDUCACIONAL C. E. I. ELIANE KRUGER		
ENDEREÇO	RUA ADOLFO DA VEIGA, 749 BOEHMERWALD JOINVILLE / SC		
PROJETO	CLIMATIZAÇÃO	ARQUIVO	0364_CLI.EX.002.000.Detalhes
CONTEÚDO	DETALHAMENTO	ETAPA	EXECUTIVO FOLHA
		ESCALA	INDICADA
			CLI02/02