




Fachada - 01

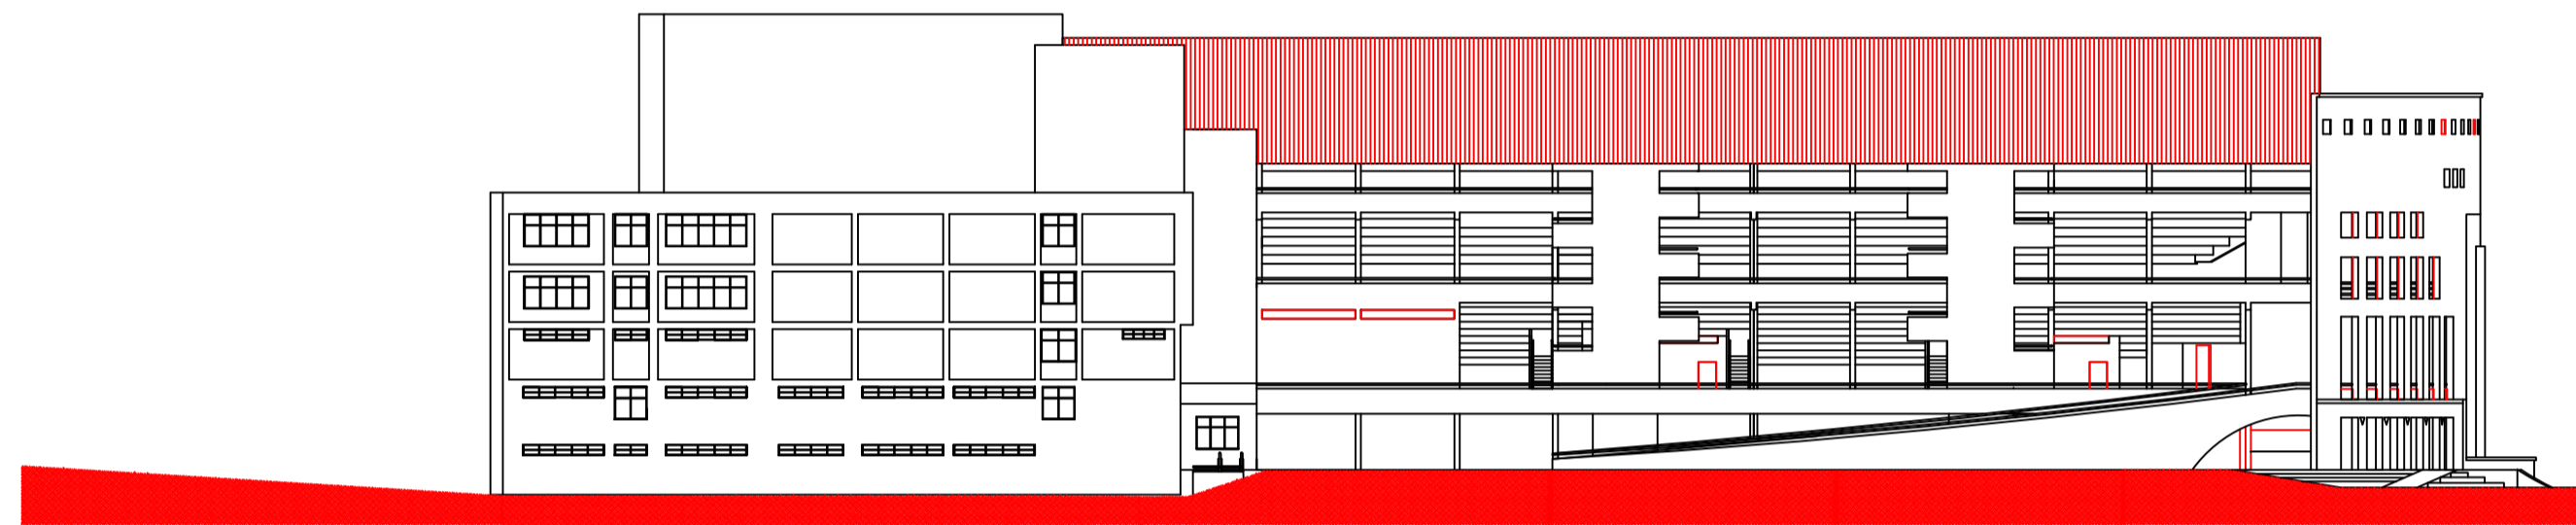

Fachada - 02

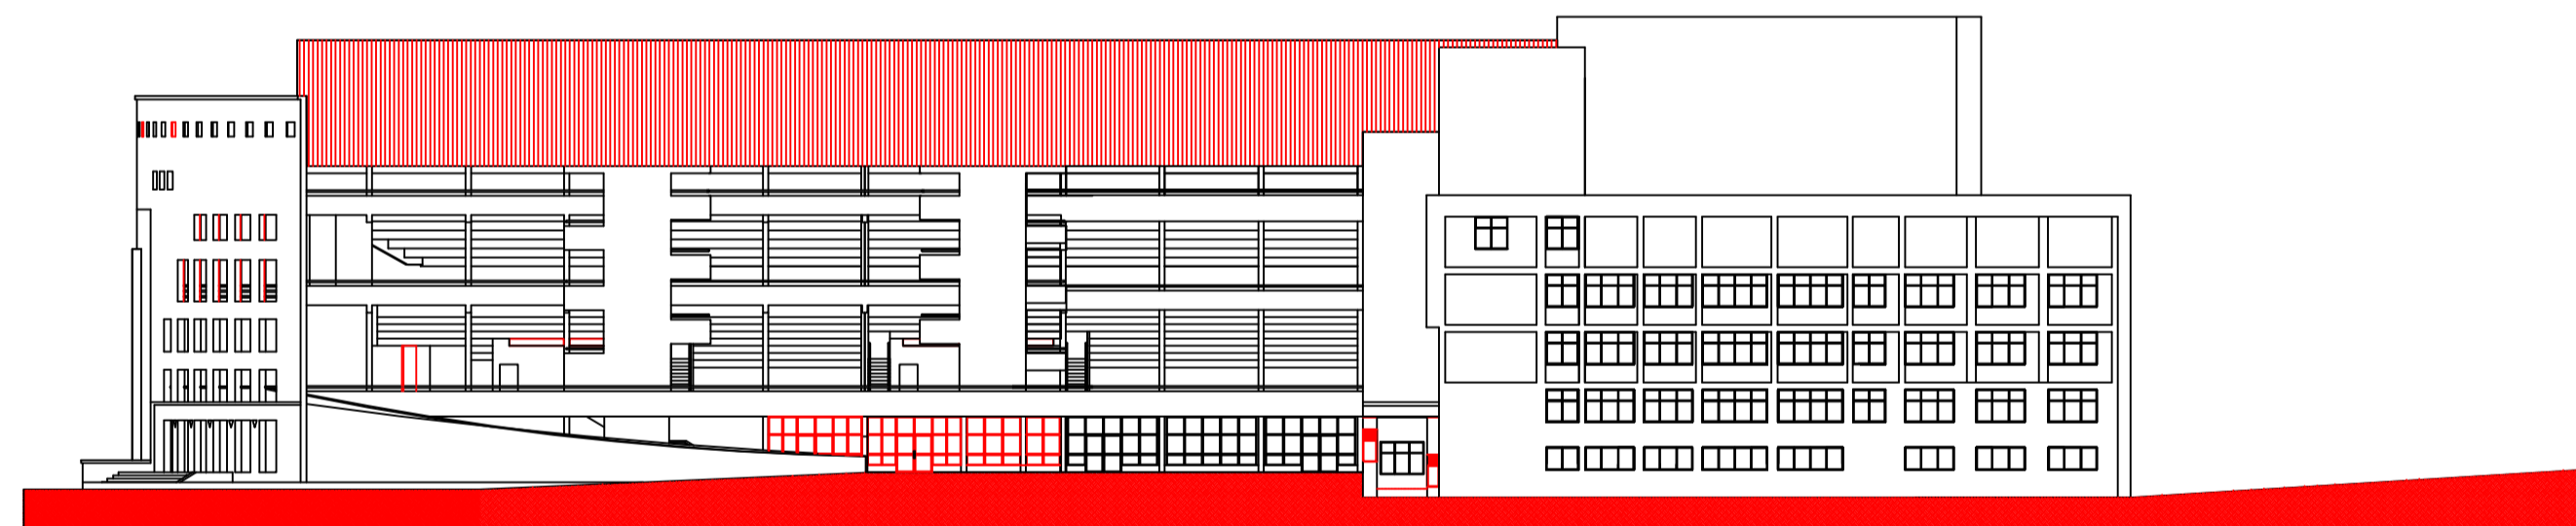


Fachada - 03

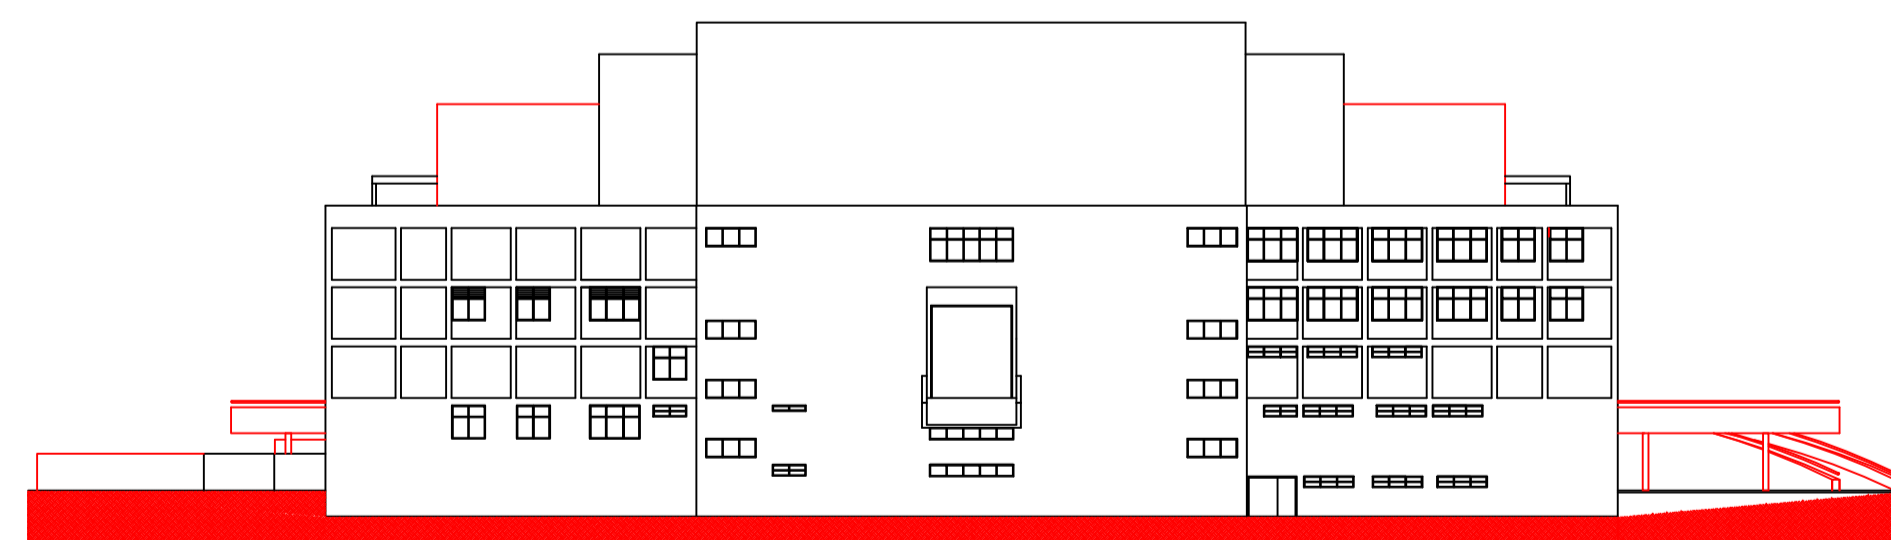


Fachada - 04


		PREFEITURA MUNICIPAL DE JOINVILLE SECRETARIA DE CULTURA E TURISMO nº9589DFC-400	
CONTEÚDO DETALHES			
PROJETO	SECRETARIA	DESENHO	
CENTREVENTOS CAU HANSEN	SECULT	SECULT	
CONTRATANTE	CNPJ	DATA	
PREFEITURA MUNICIPAL DE JOINVILLE	83.169.623/0001-10	novembro/2022	
DESCRIÇÃO	ESCALA	PRANCHA	
FACHADAS EXTERNAS	INDICADA	01/01	

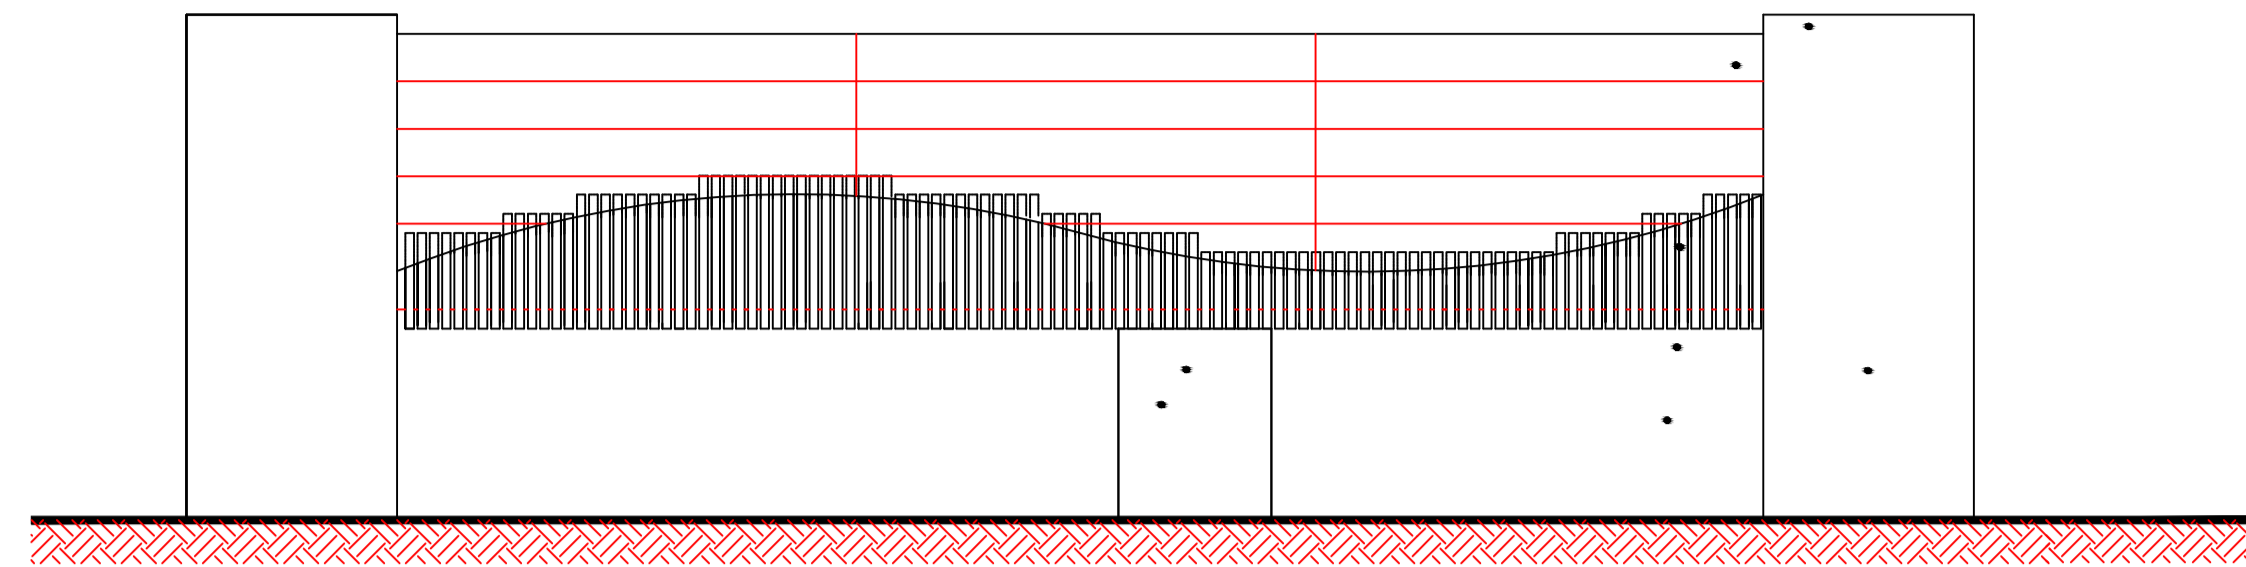


Fachada - 01

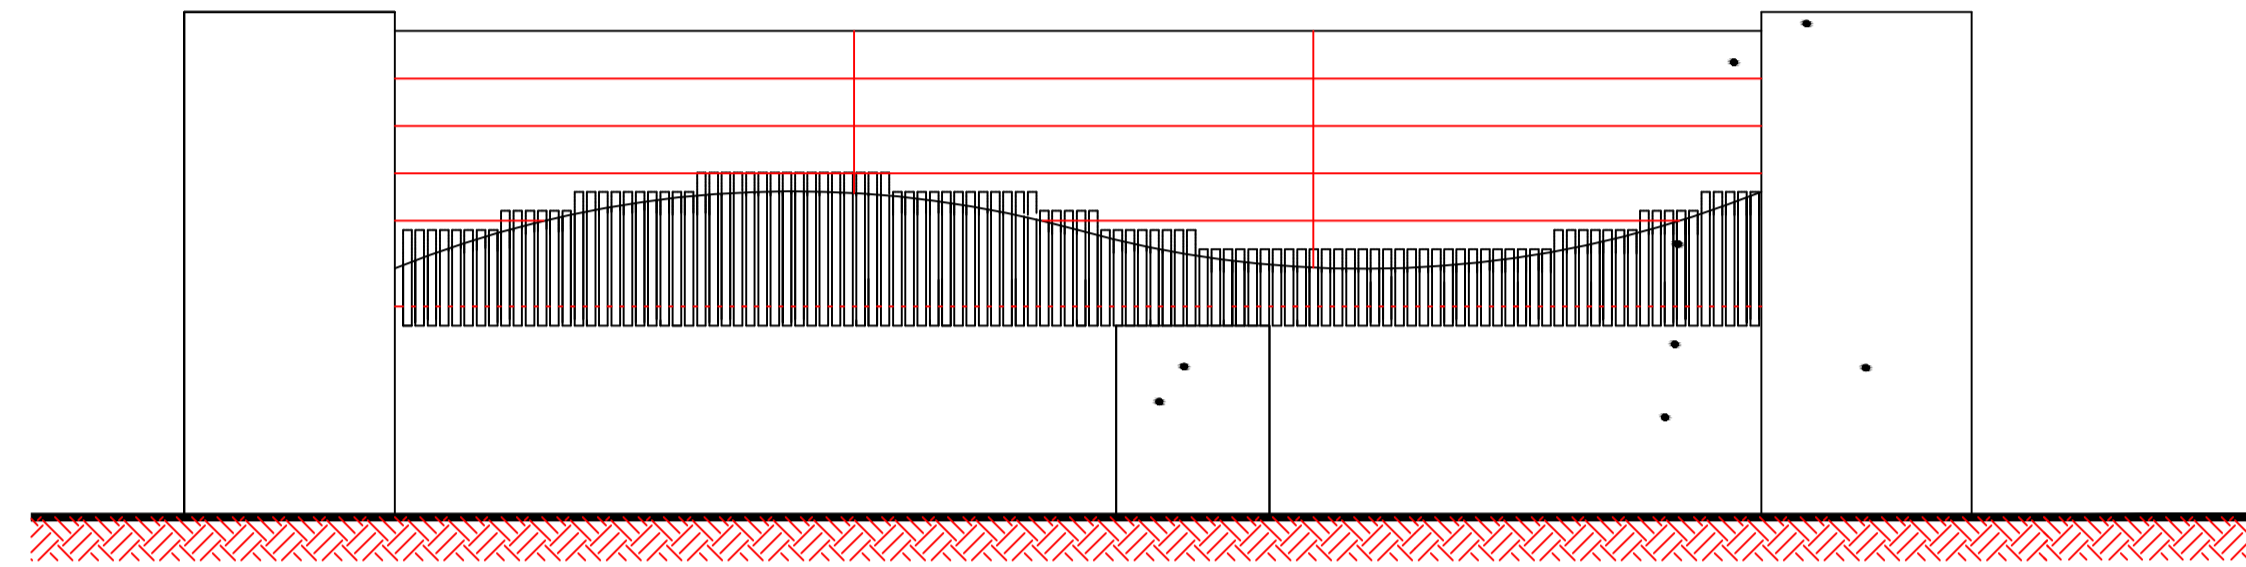

Fachada - 02

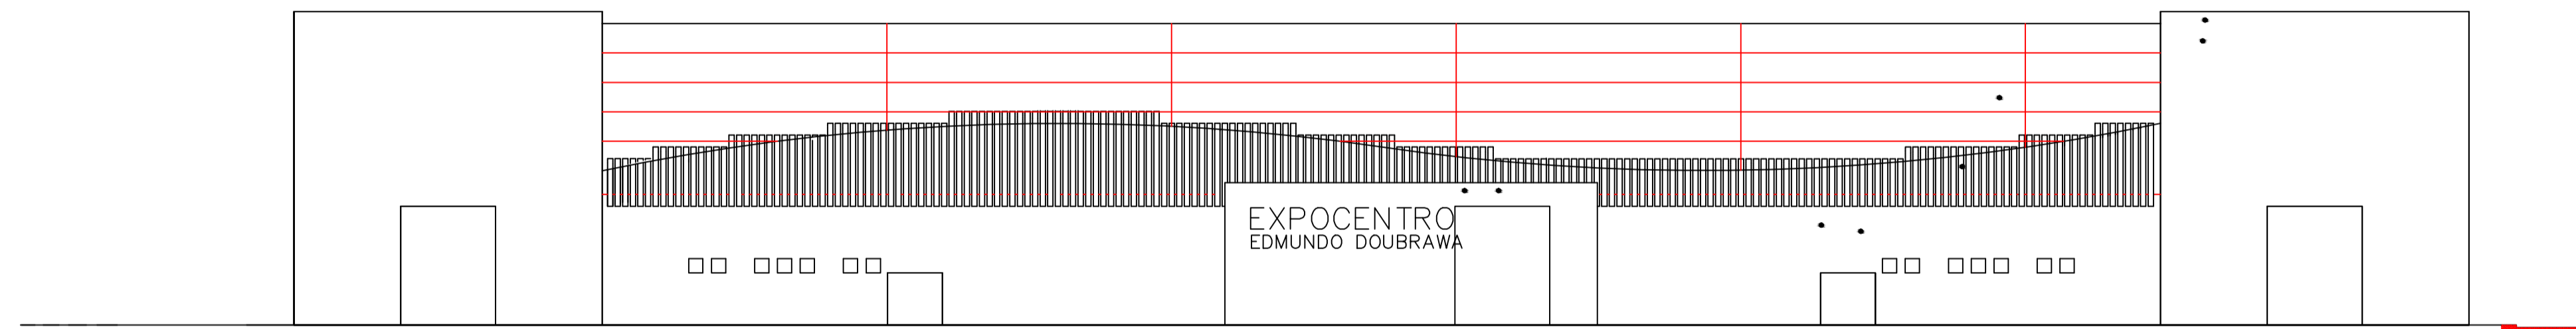


Fachada - 03

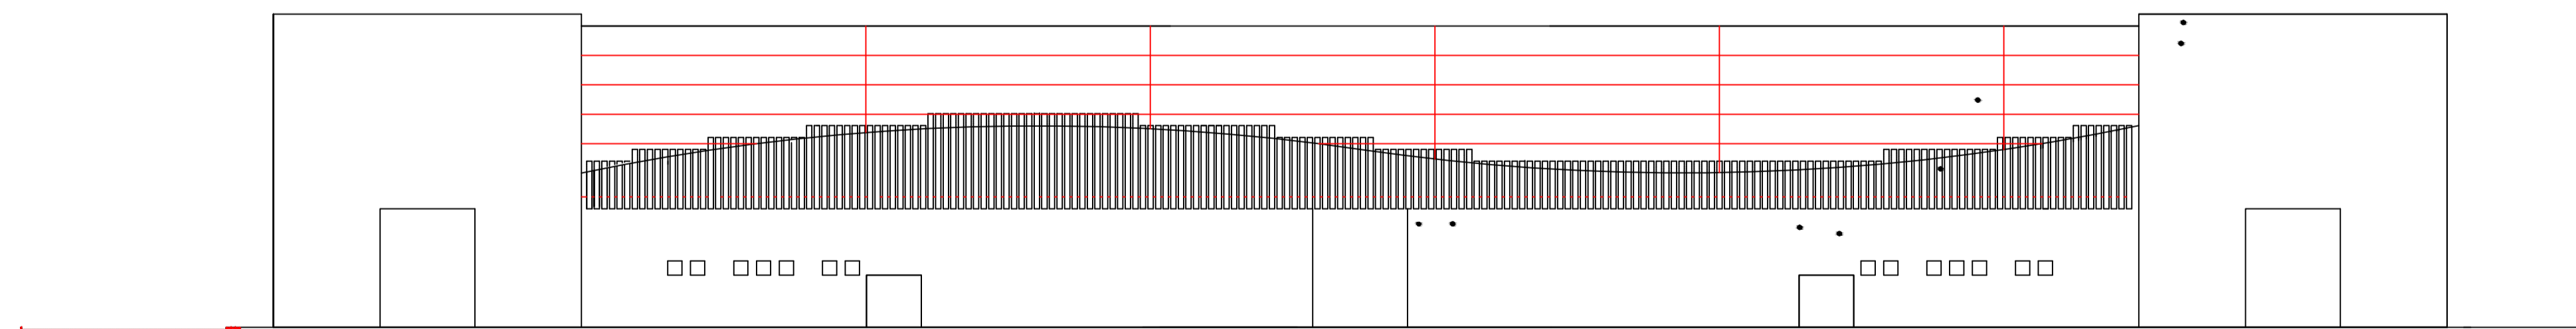


Fachada - 04

		PREFEITURA MUNICIPAL DE JOINVILLE SECRETARIA DE CULTURA E TURISMO nº 95891FC-410G	
PREFEITURA MUNICIPAL DE JOINVILLE CONTEÚDO			
DETALHES			
PROJETO	SECRETARIA	DESENHO	
EDMUNDO DOUBRAWA	SECULT	SECULT	
CONTRATANTE	CNPJ	DATA	
PREFEITURA MUNICIPAL DE JOINVILLE	83.169.623/0001-10	novembro/2022	
DESCRIÇÃO	ESCALA	PRANCHA	
FACHADAS EXTERNAS	INDICADA	01/01	

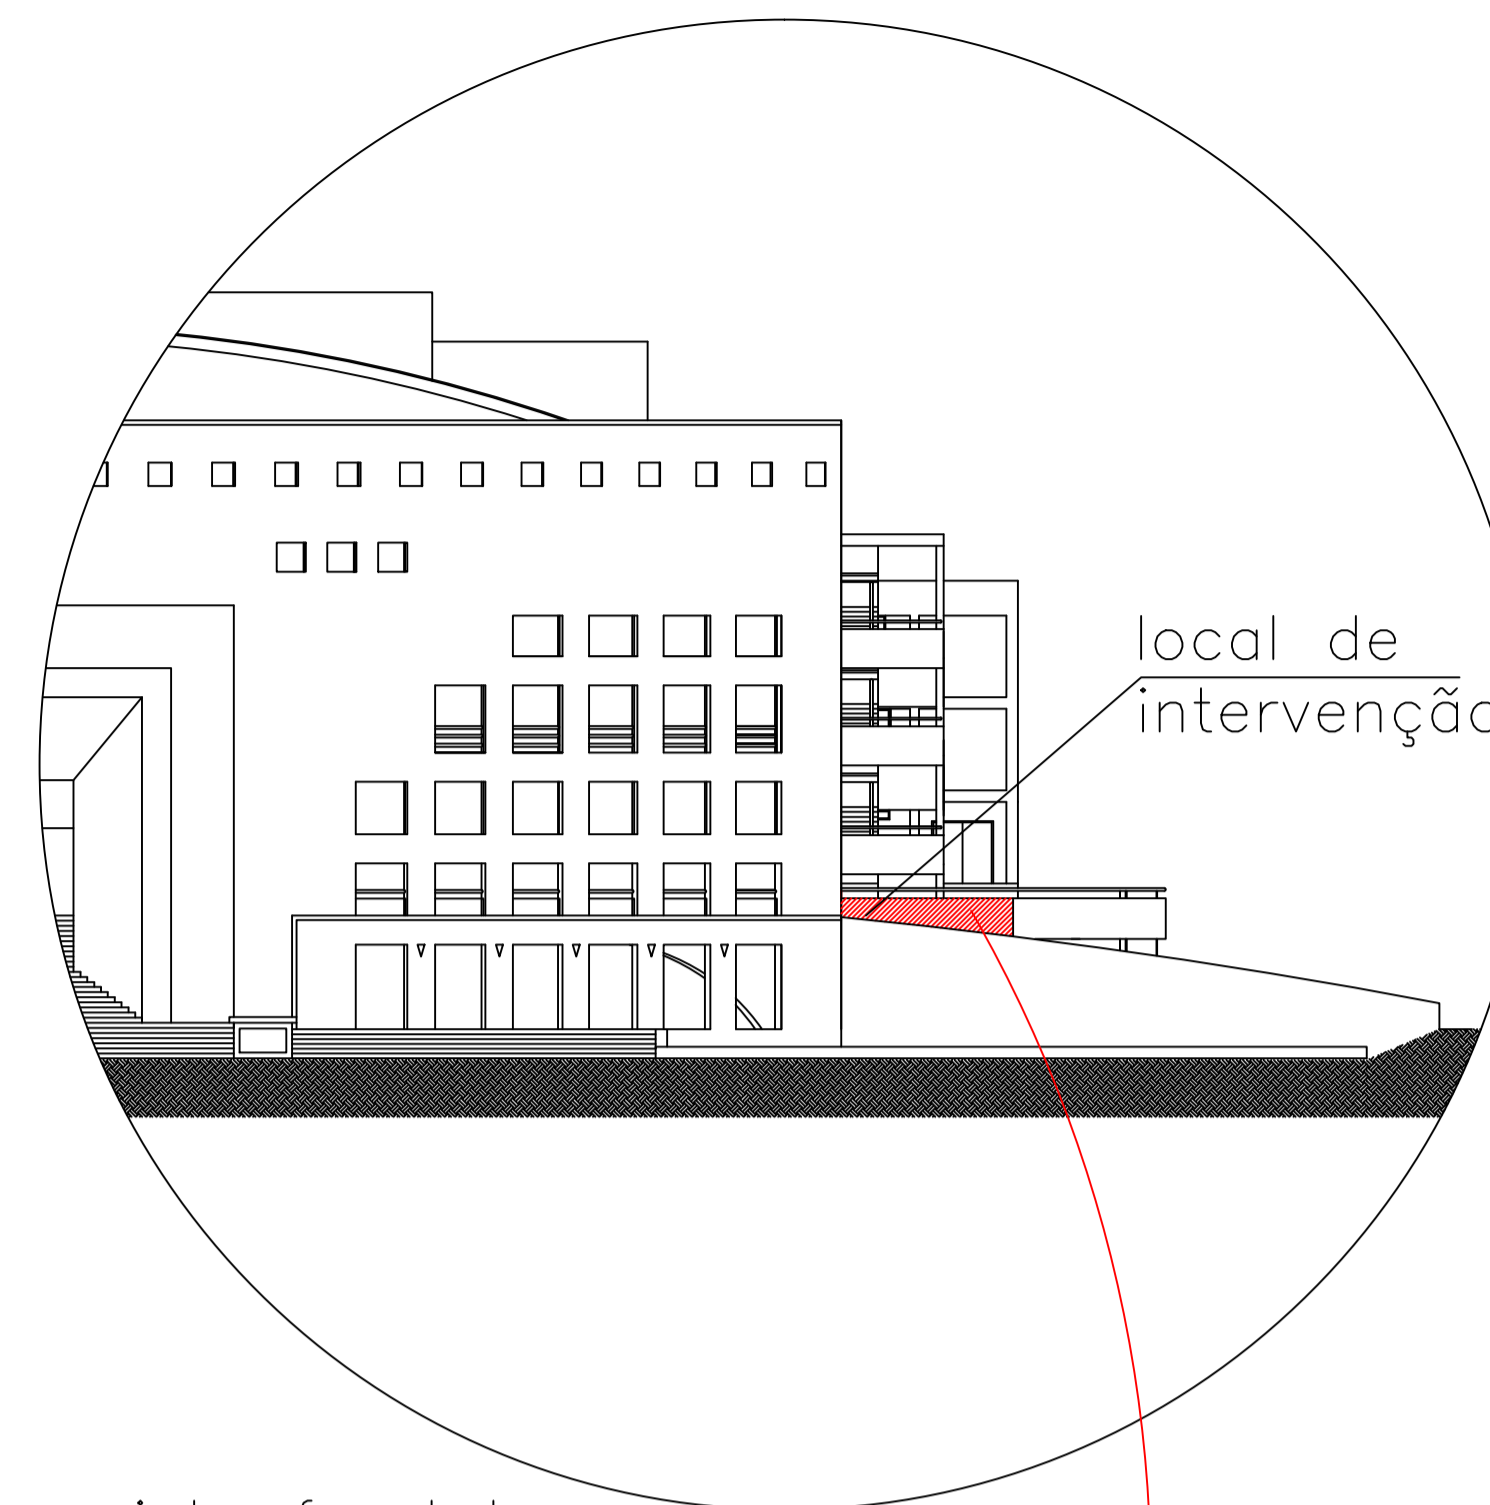

vista frontal

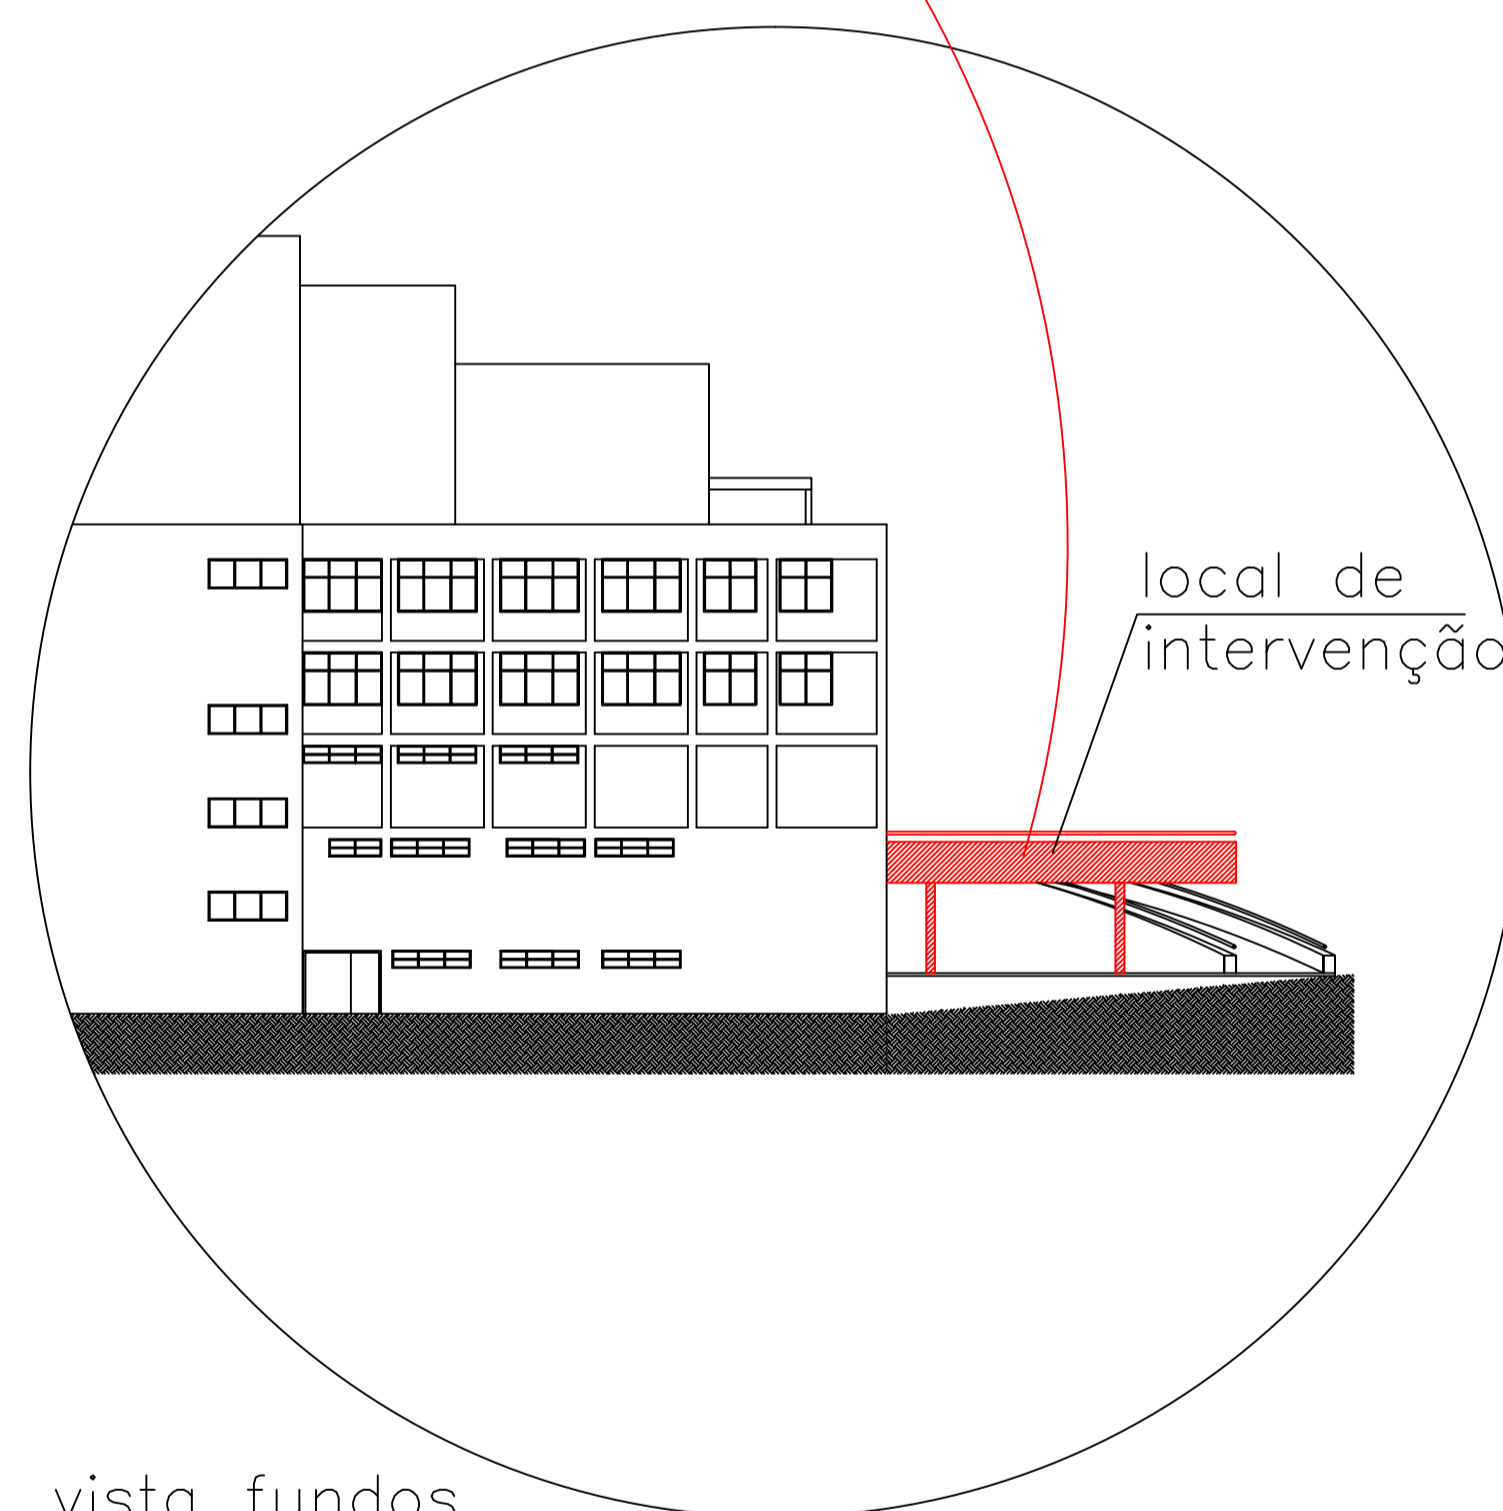


vista fundos




LOCAÇÃO REPAROS
DETALHE - FACHADAS
Escala:1:200

		PREFEITURA MUNICIPAL DE JOINVILLE SECRETARIA DE CULTURA E TURISMO aF9589DFC-8FC	
PREFEITURA MUNICIPAL DE JOINVILLE CONTEÚDO		DETALHES	
PROJETO	SECRETARIA	DESENHO	
CENTREVENTOS CAU HANSEN	SECULT	SECULT	
CONTRATANTE	CNPJ	DATA	
PREFEITURA MUNICIPAL DE JOINVILLE	83.169.623/0001-10	outubro/2022	
DESCRIÇÃO	ESCALA	PRANCHA	
LOCAÇÃO REPAROS - FACHADAS EXTERNAS	INDICADA	01/03	

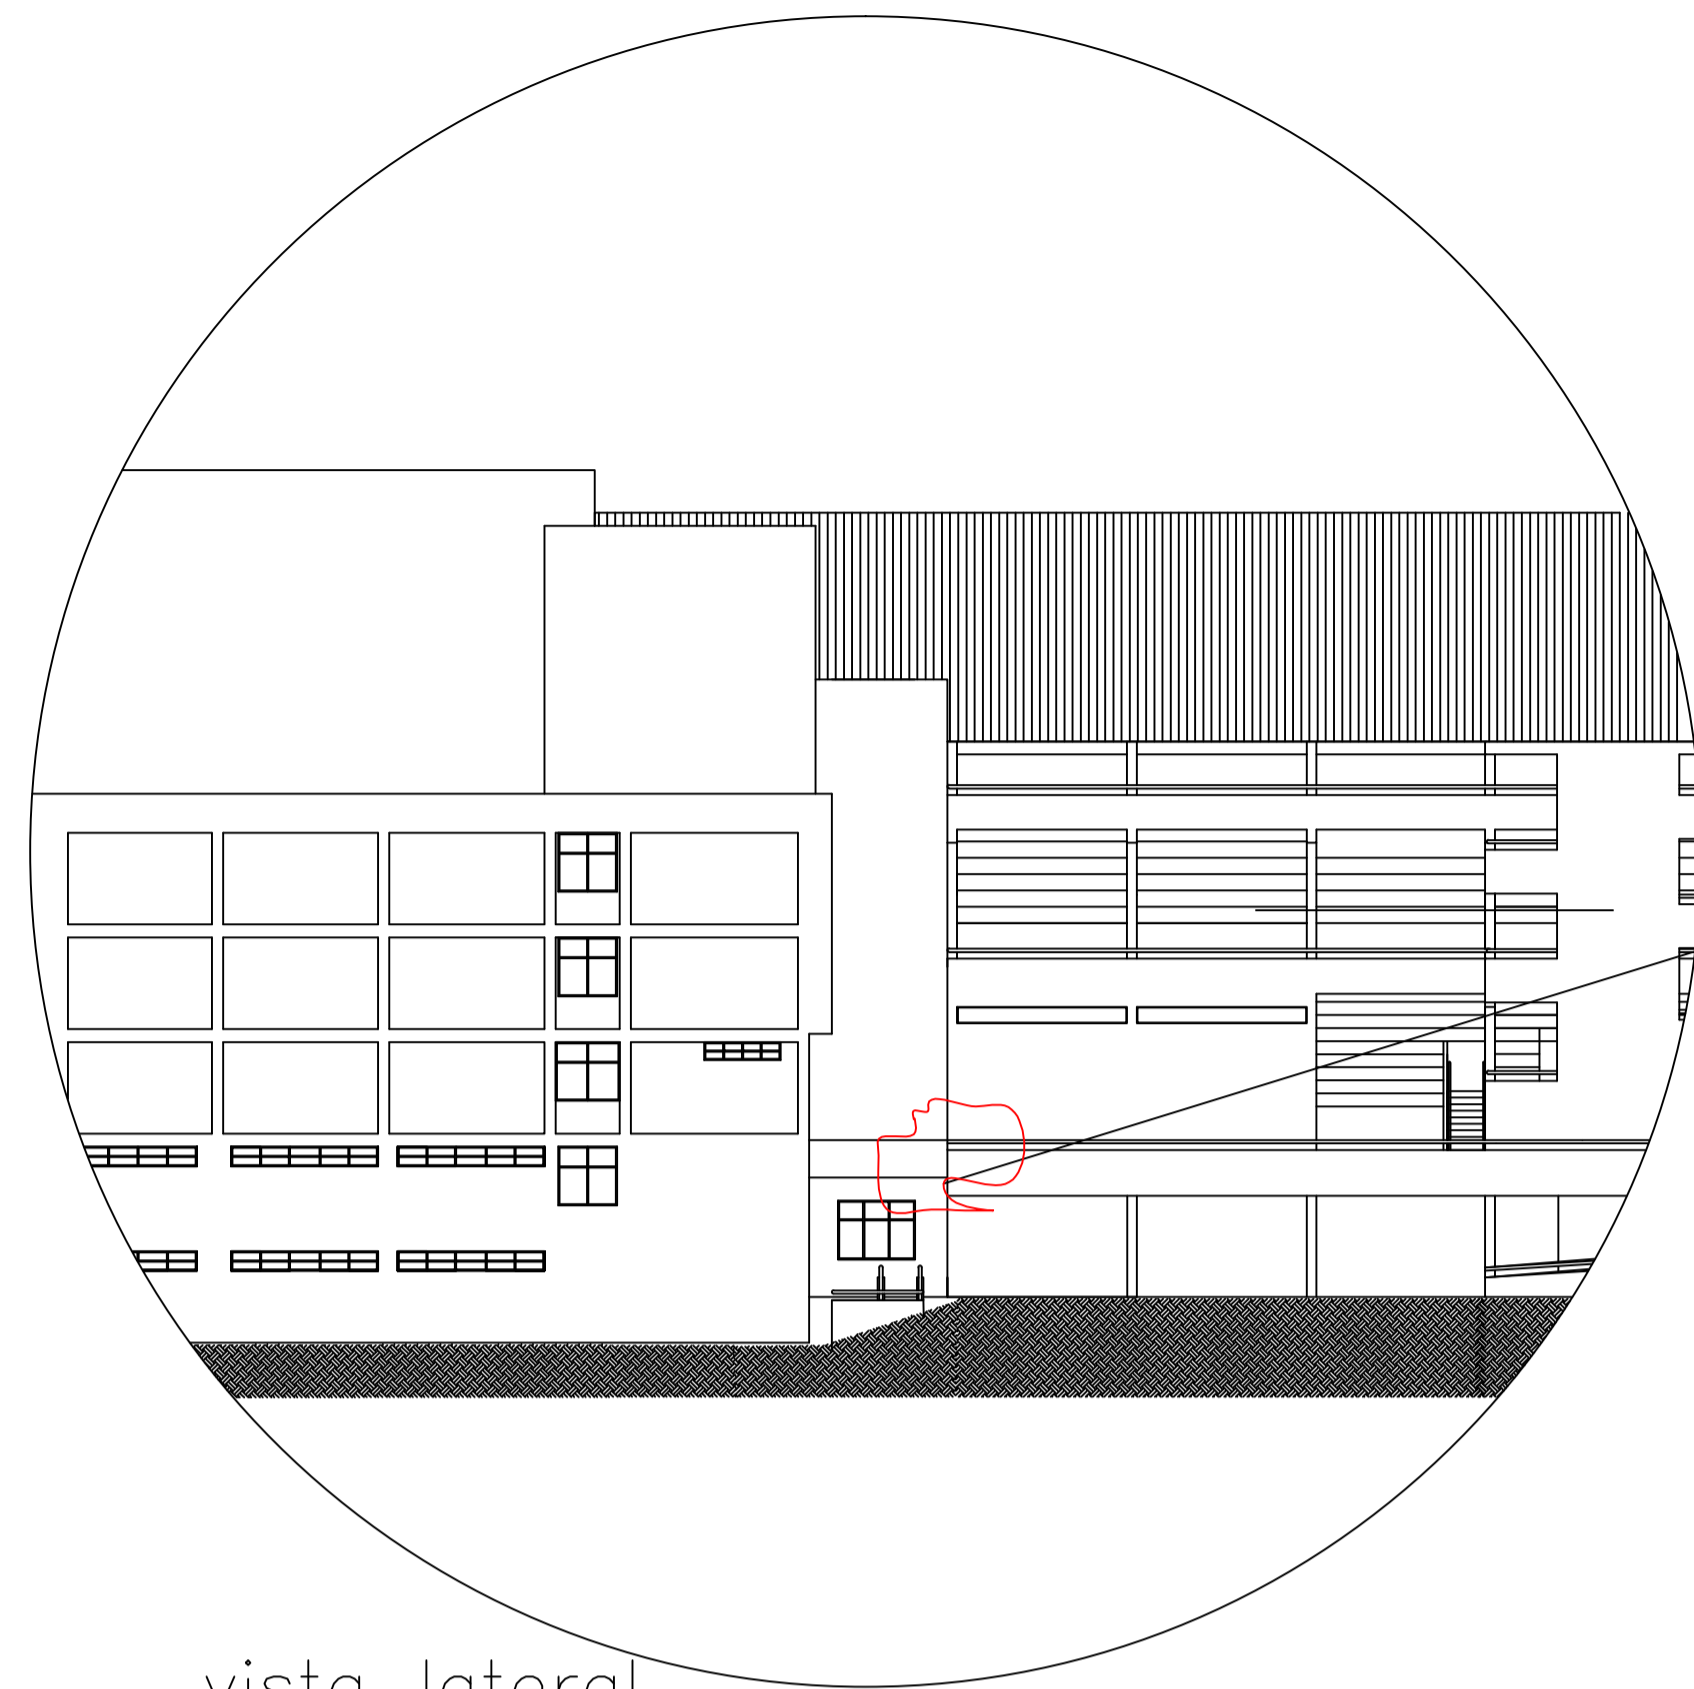


local de intervenção

vista lateral

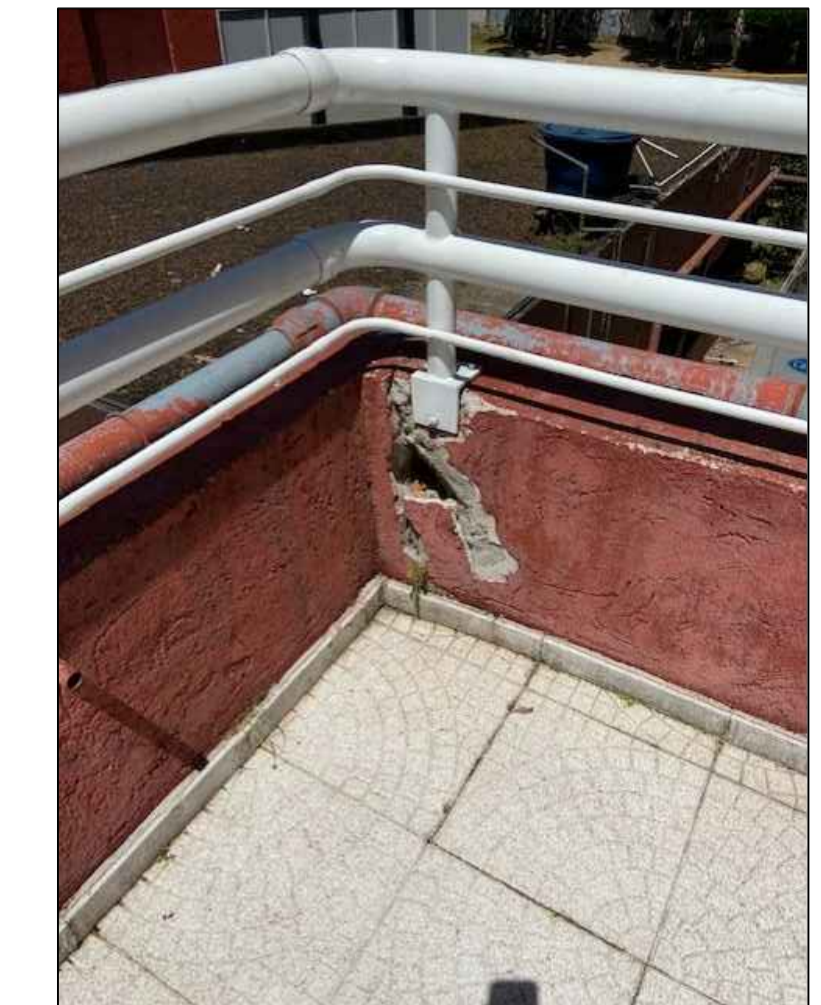

vista in loco

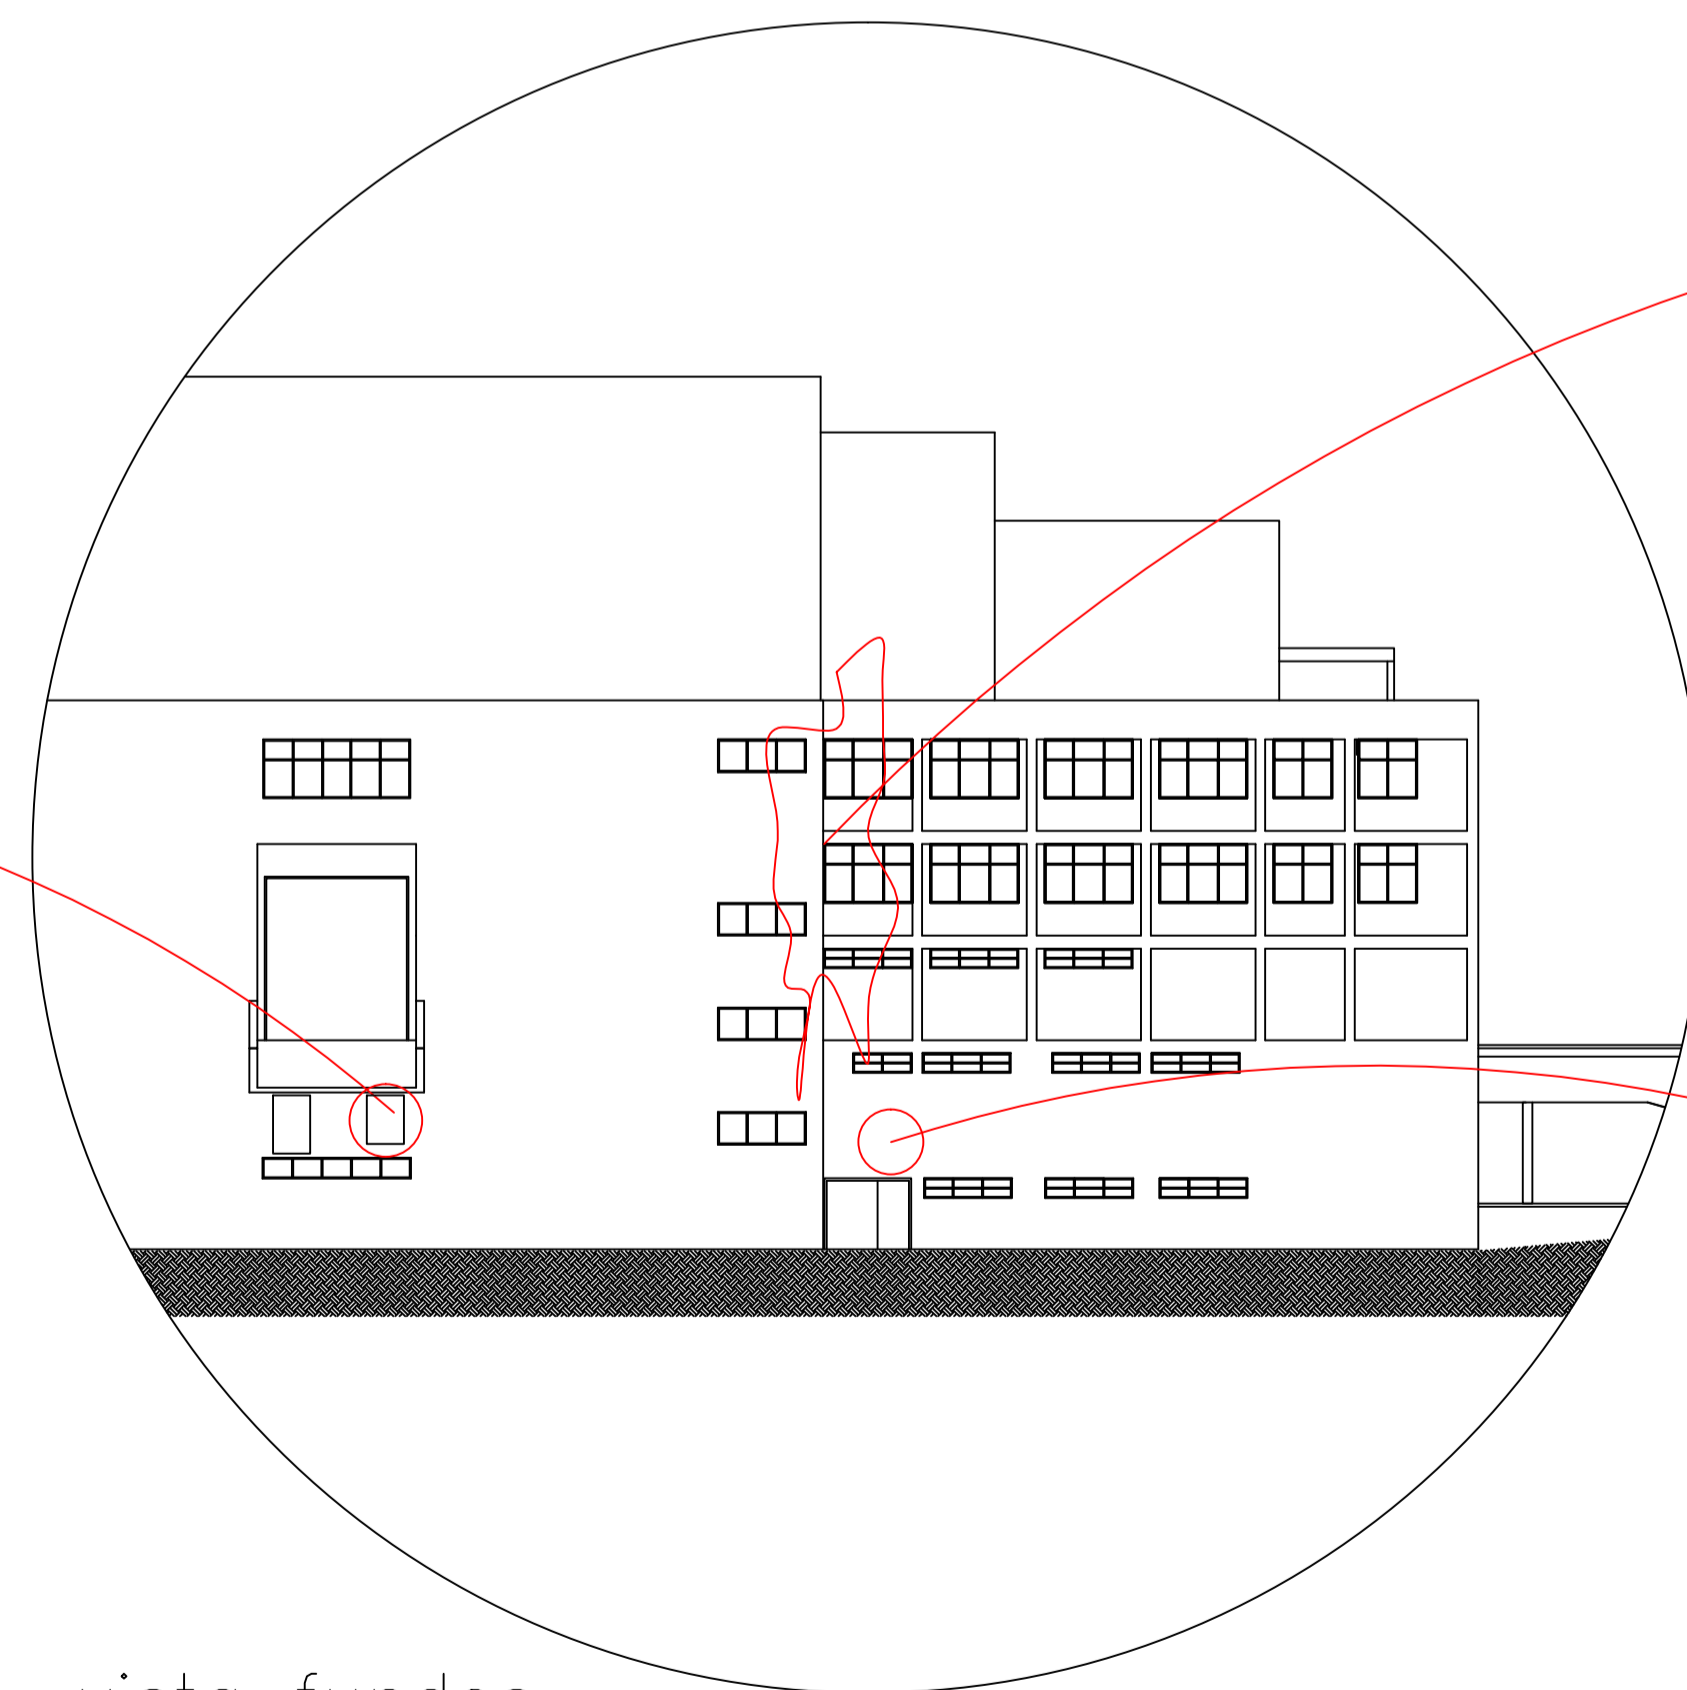


vista fundos




LOCAÇÃO REPAROS
DETALHE - FACHADAS
Escala: 1:200

		PREFEITURA MUNICIPAL DE JOINVILLE SECRETARIA DE CULTURA E TURISMO aF9589DFC-8FC	
PREFEITURA MUNICIPAL DE JOINVILLE CONTEÚDO		DETALHES	
PROJETO	SECRETARIA	DESENHO	
CENTREVENTOS CAU HANSEN	SECULT	SECULT	
CONTRATANTE	CNPJ	DATA	
PREFEITURA MUNICIPAL DE JOINVILLE	83.169.623/0001-10	outubro/2022	
DESCRIÇÃO		ESCALA	PRANCHA
LOCAÇÃO REPAROS - FACHADAS EXTERNAS		INDICADA	02/03

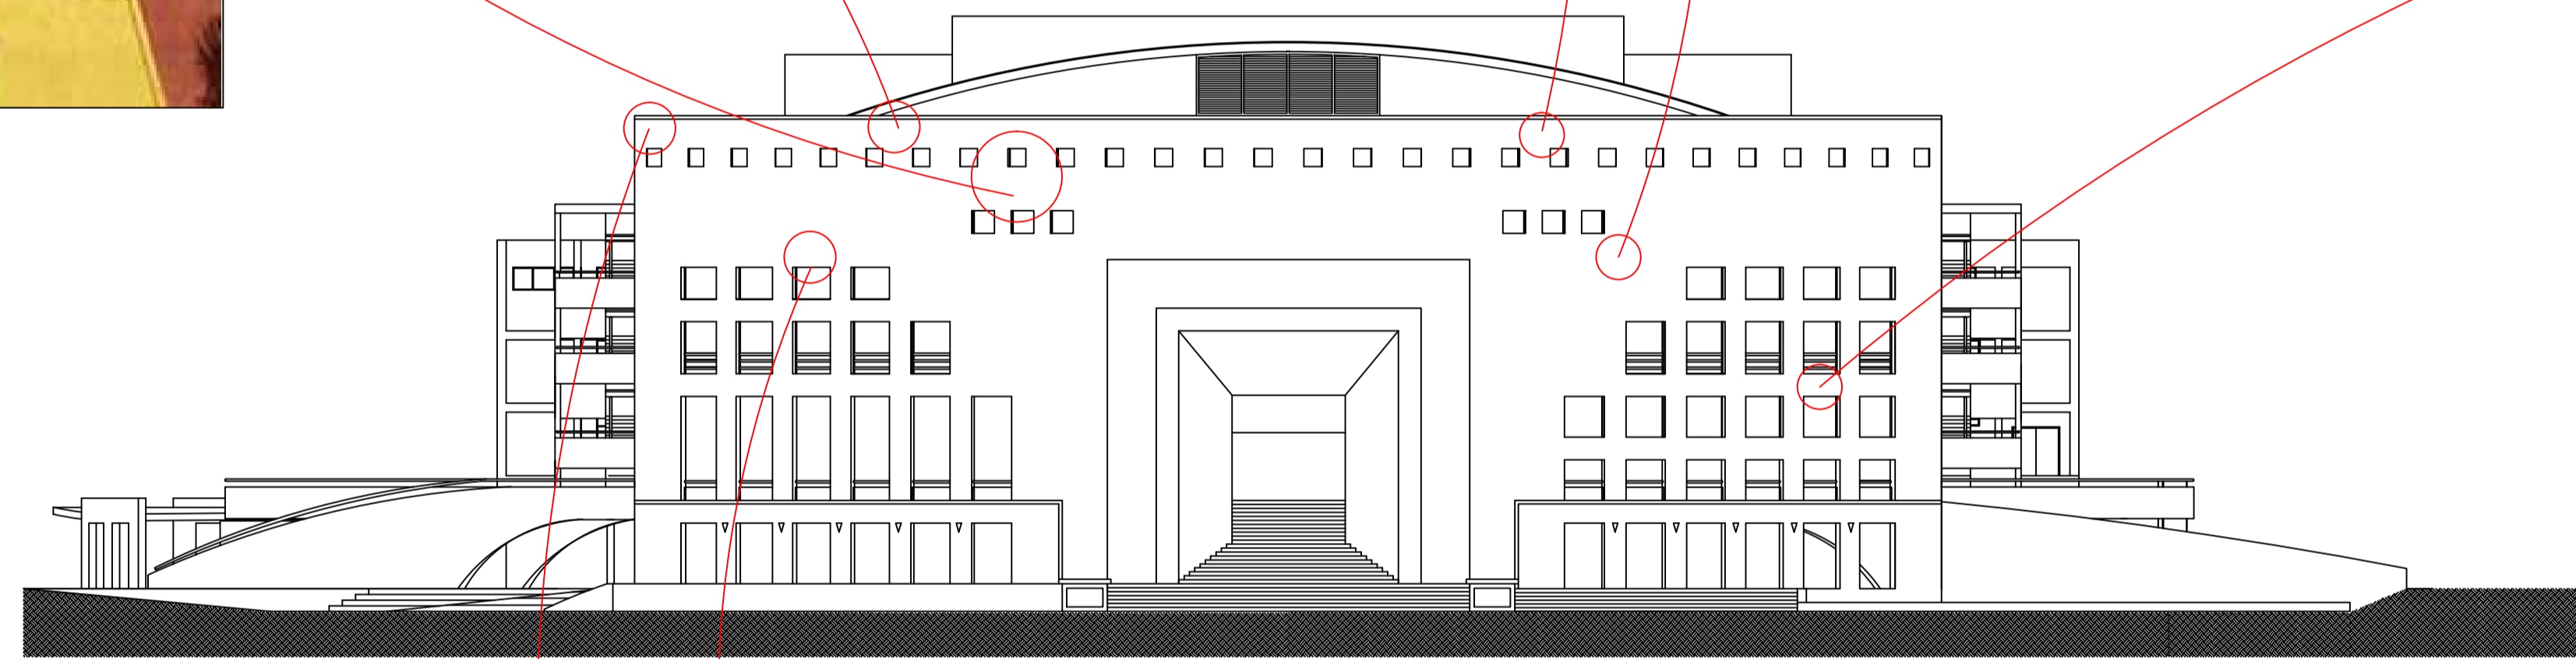

fachada frontal

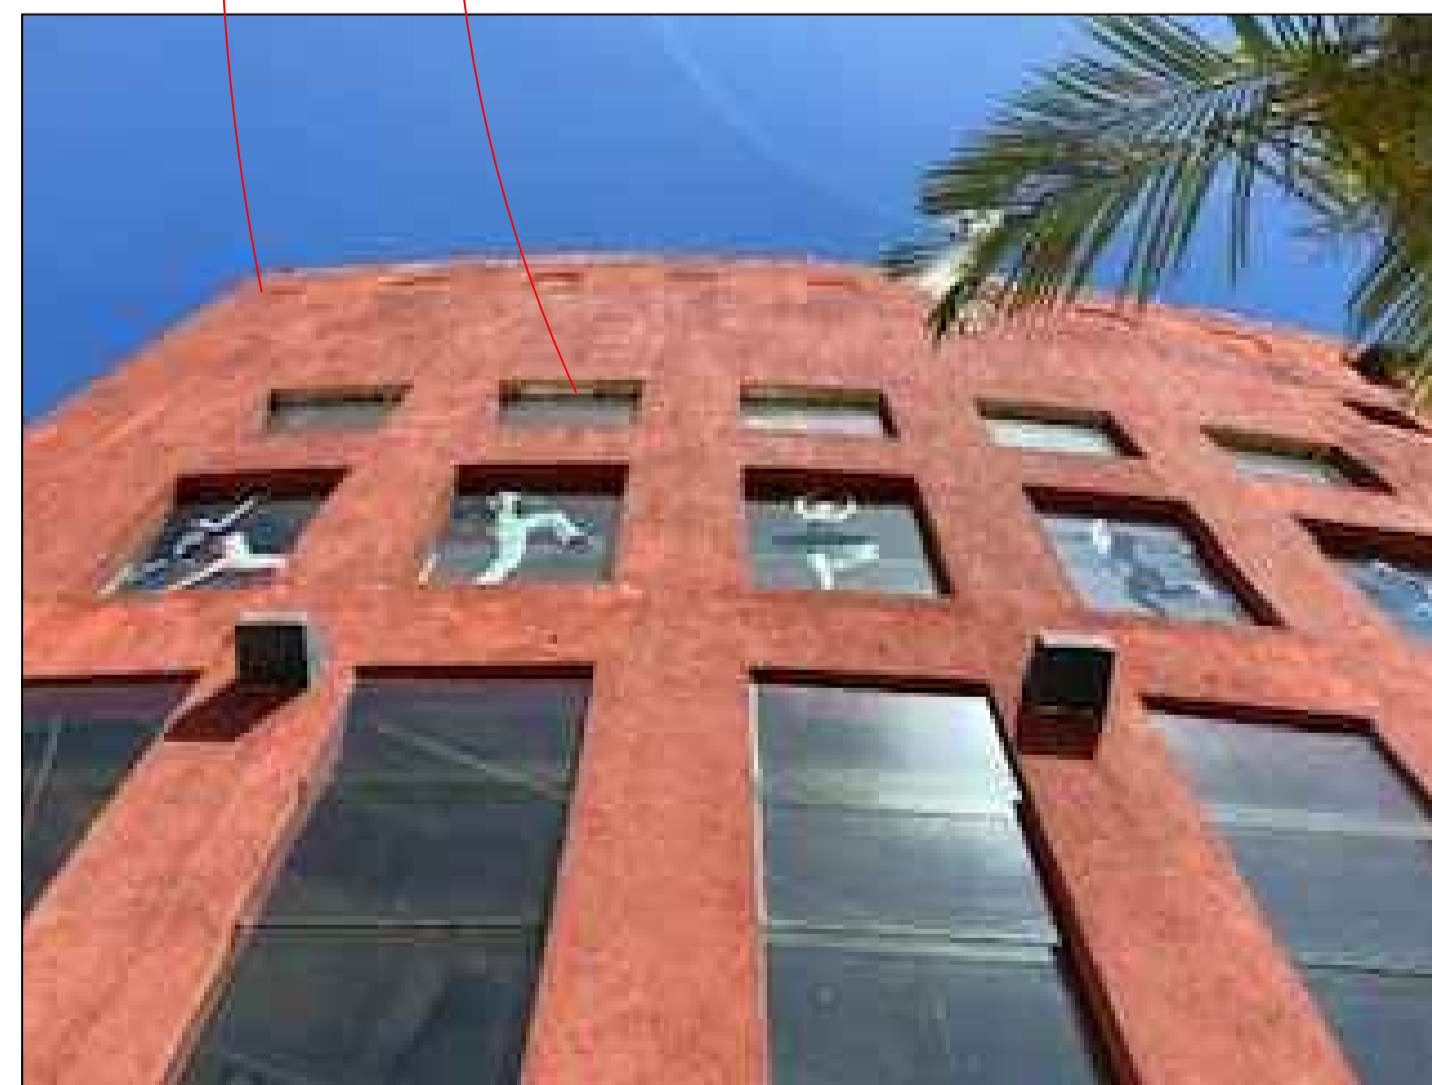

*reboco em locais pontuais
 *destacam-se as bordas das aberturas frontais

LOCAÇÃO REPAROS
 DETALHE – FACHADAS
 Escala: 1:200

 PREFEITURA MUNICIPAL DE JOINVILLE SECRETARIA DE CULTURA E TURISMO nº95891FC-010		PREFEITURA MUNICIPAL DE JOINVILLE SECRETARIA DE CULTURA E TURISMO nº95891FC-010	
PROJETO	SECRETARIA	DESENHO	
CENTREVENTOS CAU HANSEN	SECULT	SECULT	
CONTRATANTE	CNPJ	DATA	
PREFEITURA MUNICIPAL DE JOINVILLE	83.169.623/0001-10	outubro/2022	
DESCRIÇÃO	ESCALA	PRANCHA	
LOCAÇÃO REPAROS - FACHADAS EXTERNAS	INDICADA	03/03	