



Utilize seu celular para ler este código QRCode.

A Secretaria de Agricultura e Meio Ambiente, por intermédio da Unidade de Aprovação de Projetos informa que em consonância com a legislação em vigor o Projeto Legal para edificar a área de **819.4m²**, sendo construção de **819.4m² em alvenaria** está:

**APROVADO**

Essa aprovação é proveniente do processo **3115-21-JLLE-LCE**.

A autenticidade deste documento e o processo podem ser conferidos no site <https://aprova.joinville.sc.gov.br/consultaCodigo>, informando o código verificador **0wbzqd2j**.

**IMPORTANTE!**


O prazo desta APROVAÇÃO DE PROJETO será de **06 (seis) meses**, conforme Legislação em Vigor.

A presente APROVAÇÃO DE PROJETO **não autoriza** a execução da obra. Para início e execução da obra deverá ser solicitado o Alvará para Construção.


Processo deferido na data: 29/11/2021 18:01:18



**ESQUEMA VERTICAL A-A**  
Escala 1/125

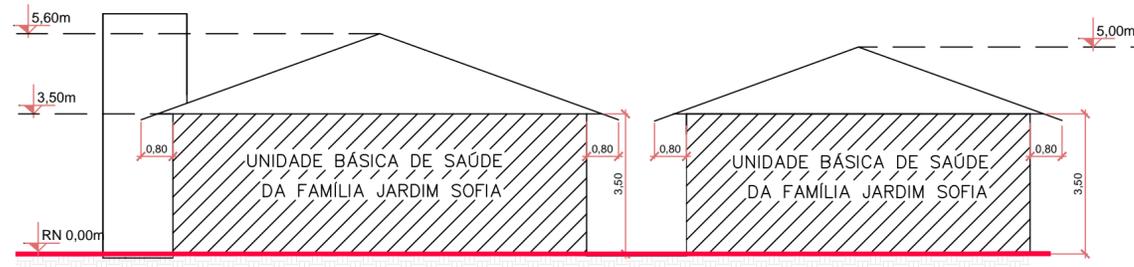


**ESQUEMA VERTICAL B-B**  
Escala 1/125

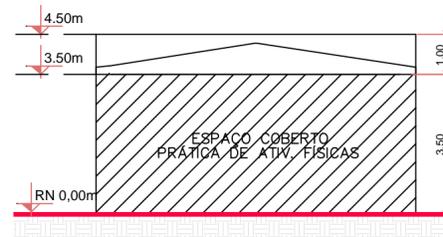

**ESQUEMA VERTICAL C-C**  
Escala 1/125

**LEGENDA**

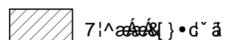

<b>UNIDADE BÁSICA DE SAÚDE DA FAMÍLIA JARDIM SOFIA</b>	
Local da Obra: Rua Acaçá, nº 100 - Jardim Sofia - Joinville - SC	
<b>Interessado:</b> Nathalia de Souza Zattar Arquiteta e Urbanista CNPJ:08.154.821/0001-37	
<b>Data:</b> Setembro/2021 Prancha: 02/02	<b>Autor do Projeto:</b> Nathalia de Souza Zattar Arquiteta e Urbanista CAU A69107-0

