

SECRETARIA DE INFRAESTRUTURA URBANA  
UNIDADE DE PAVIMENTAÇÃO

**LEGENDA:**

	PASSEIO
	PISTA DE ROLAMENTO/ CAPA
	PASSEIO
	MEIO FIO EXISTENTE

**NOTAS:**


1 - ESTACAS A CADA 20,00m;  
2 - ESTE DESENHO CONTÉM INFORMAÇÕES ESPECÍFICAS À FINALIDADE A QUE SE PROPÕE E NÃO DEVE SER UTILIZADO PARA OUTROS FINS SEM CONSULTA AO RESPONSÁVEL TÉCNICO;

<b>PROJETO</b>
Resp. Técnico: 
Engº Civil Juliano de Sant'Anna CREA: 49.431-5
Proprietário: 
PREFEITURA DE JOINVILLE

Nome da Obra / Endereço: RUA WILLY A. JACOB - BAIRRO COSTA E SILVA	
TRECHO: AV ALMIRANTE JACEGUAY / RUA LEOPOLDO ACKERMANN	
Conteúdo: PROJETO GEOMÉTRICO	
Desenho: ÚNICO	Arq.CAD: PROJETO GEOMÉTRICO
Modificação:	Data: ABR/2019

Núm. Prancha:  
**01 / 03**

Escala:  
S/ESCALA

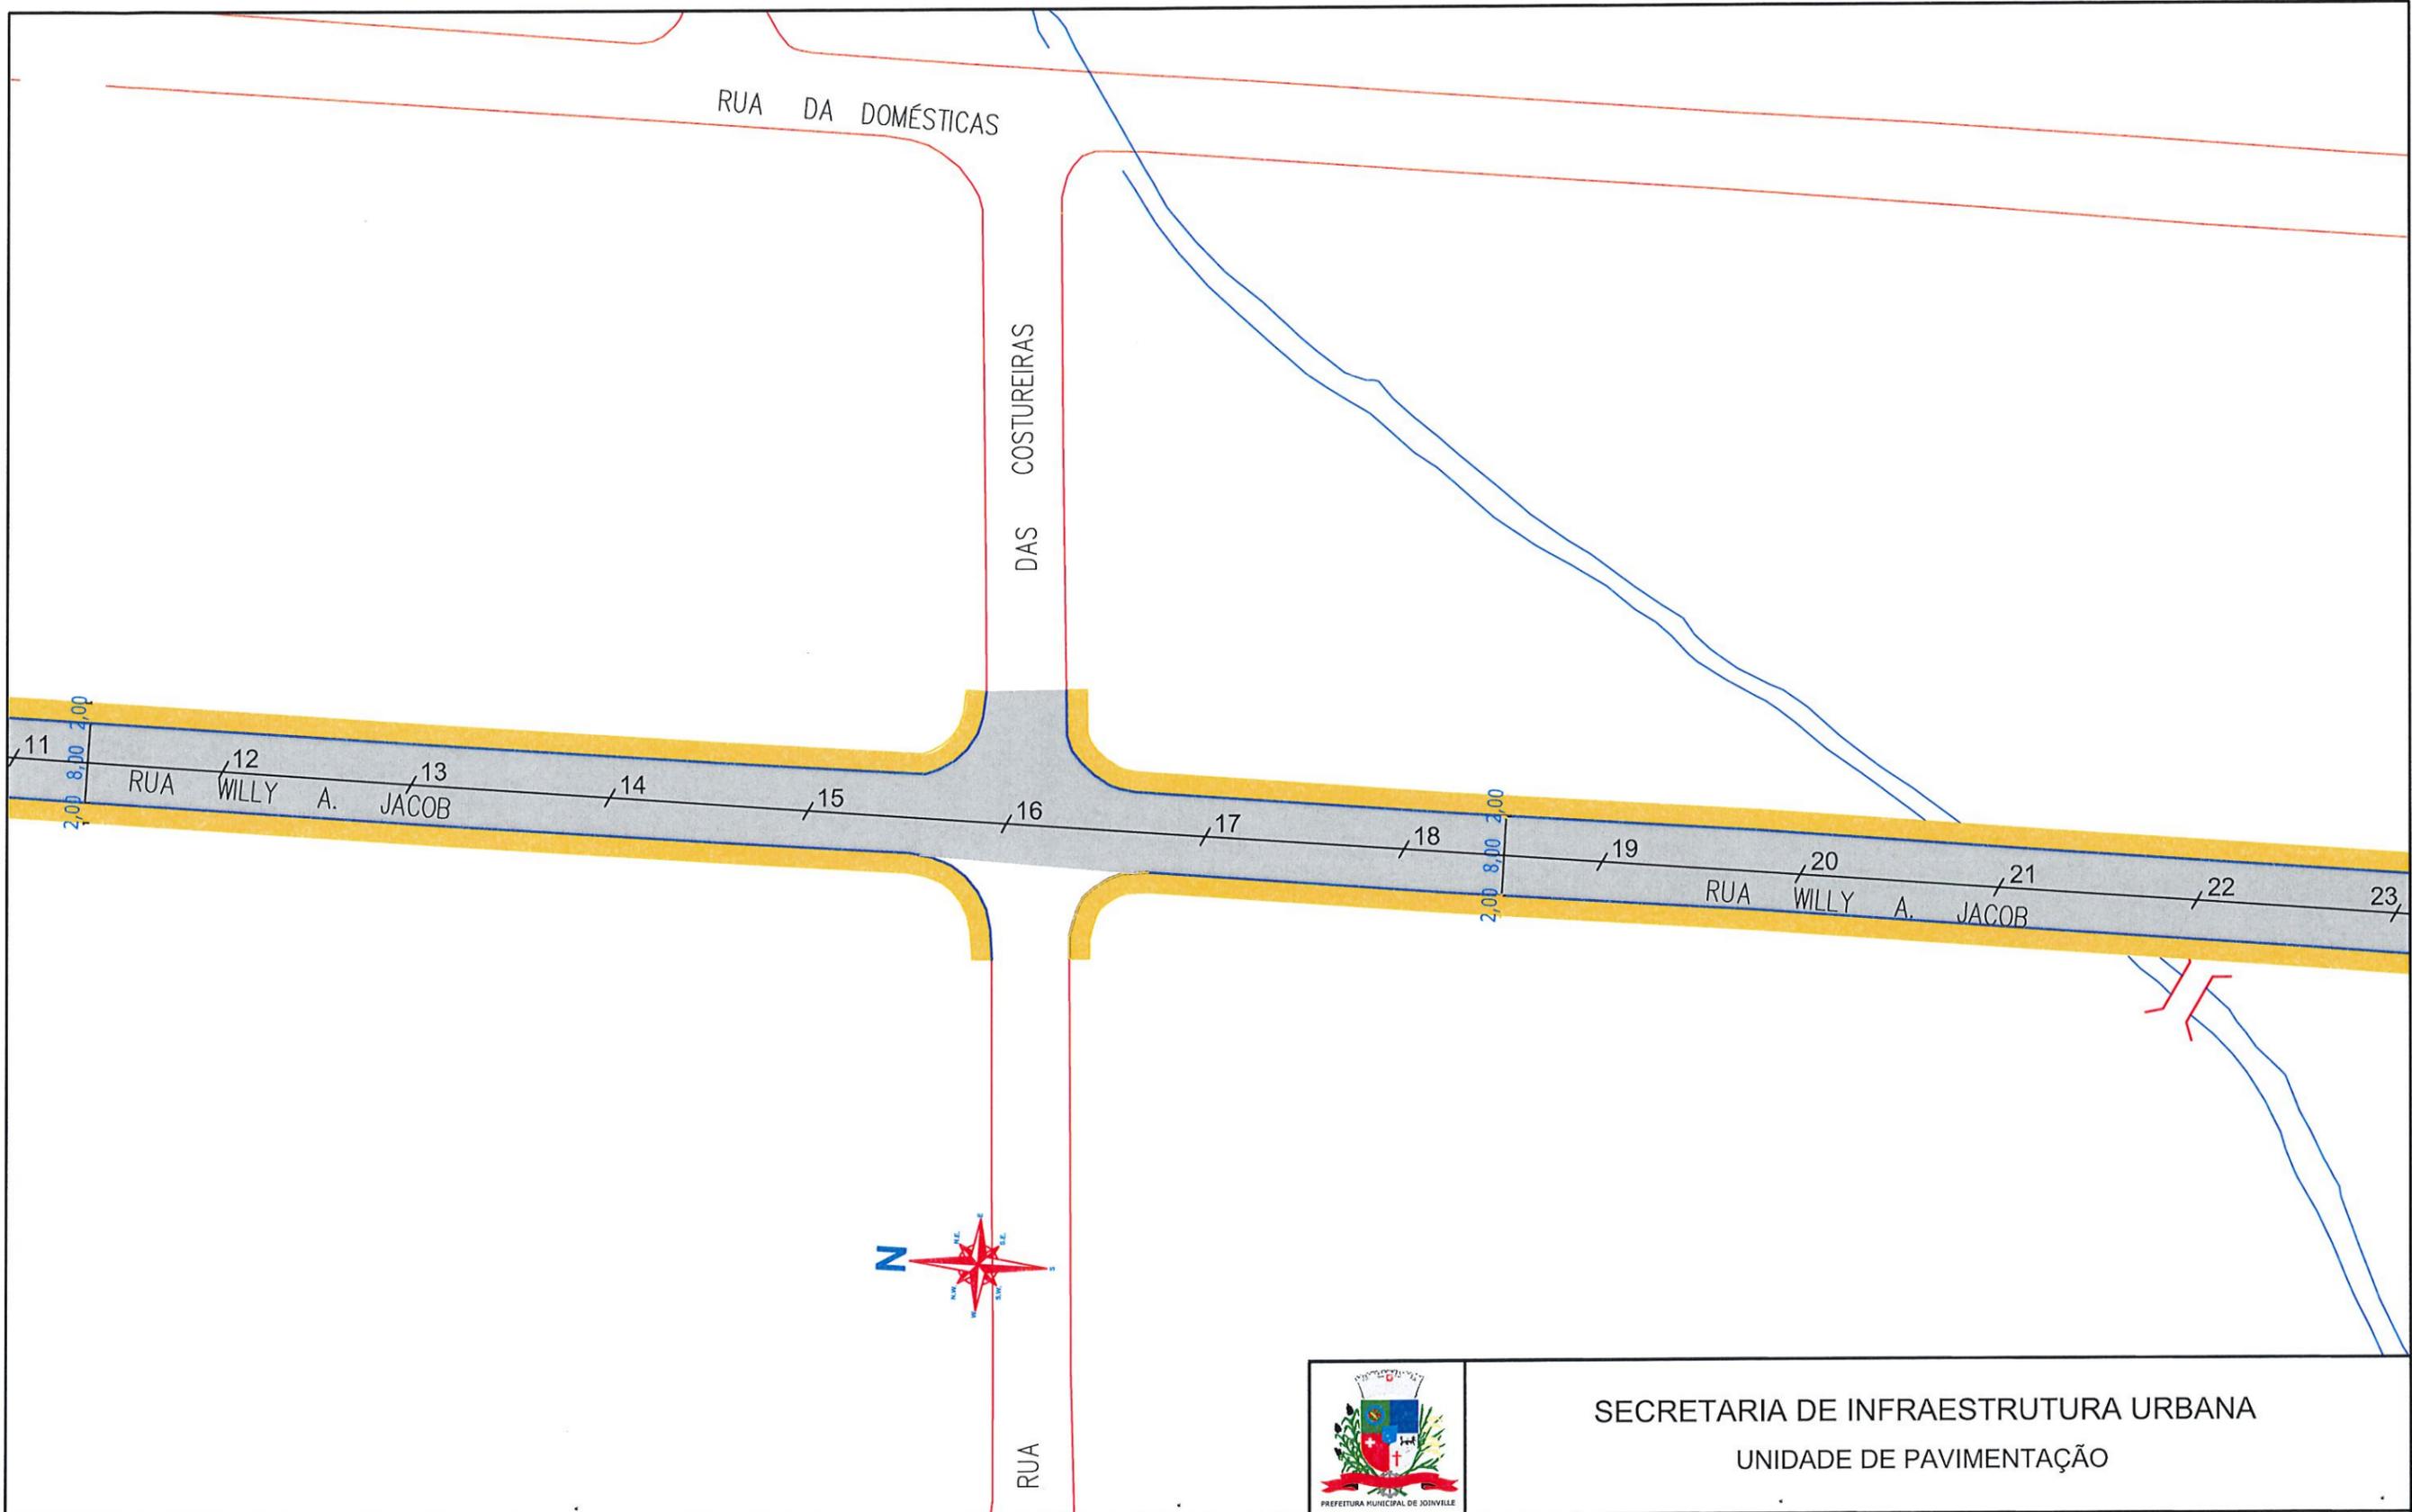

**LEGENDA:**

- PASSEIO
- PISTA DE ROLAMENTO/ CAPA
- PASSEIO
- MEIO FIO EXISTENTE

**NOTAS:**

1 - ESTACAS A CADA 20,00m;  
 2 - ESTE DESENHO CONTÉM INFORMAÇÕES ESPECÍFICAS À FINALIDADE A QUE SE PROPÕE E NÃO DEVE SER UTILIZADO PARA OUTROS FINS SEM CONSULTA AO RESPONSÁVEL TÉCNICO;





**SECRETARIA DE INFRAESTRUTURA URBANA  
 UNIDADE DE PAVIMENTAÇÃO**

**PROJETO**

Resp. Técnico:  
 Eng<sup>o</sup> Civil: Juliano de Sant'Anna  
 CREA: 49.431-5

Proprietário:  
PREFEITURA DE JOINVILLE

Nome da Obra / Endereço: RUA WILLY A. JACOB - BAIRRO COSTA E SILVA		Núm. Prancha: <b>02/03</b>
TRECHO: AV ALMIRANTE JACEGUAY / RUA LEOPOLDO ACKERMANN		
Conteúdo: PROJETO GEOMÉTRICO		Escala: S/ESCALA
Desenho: ÚNICO	Arq.CAD: PROJETO GEOMÉTRICO	
Modificação:	Data: ABR/2019	

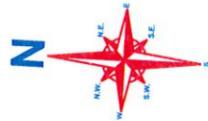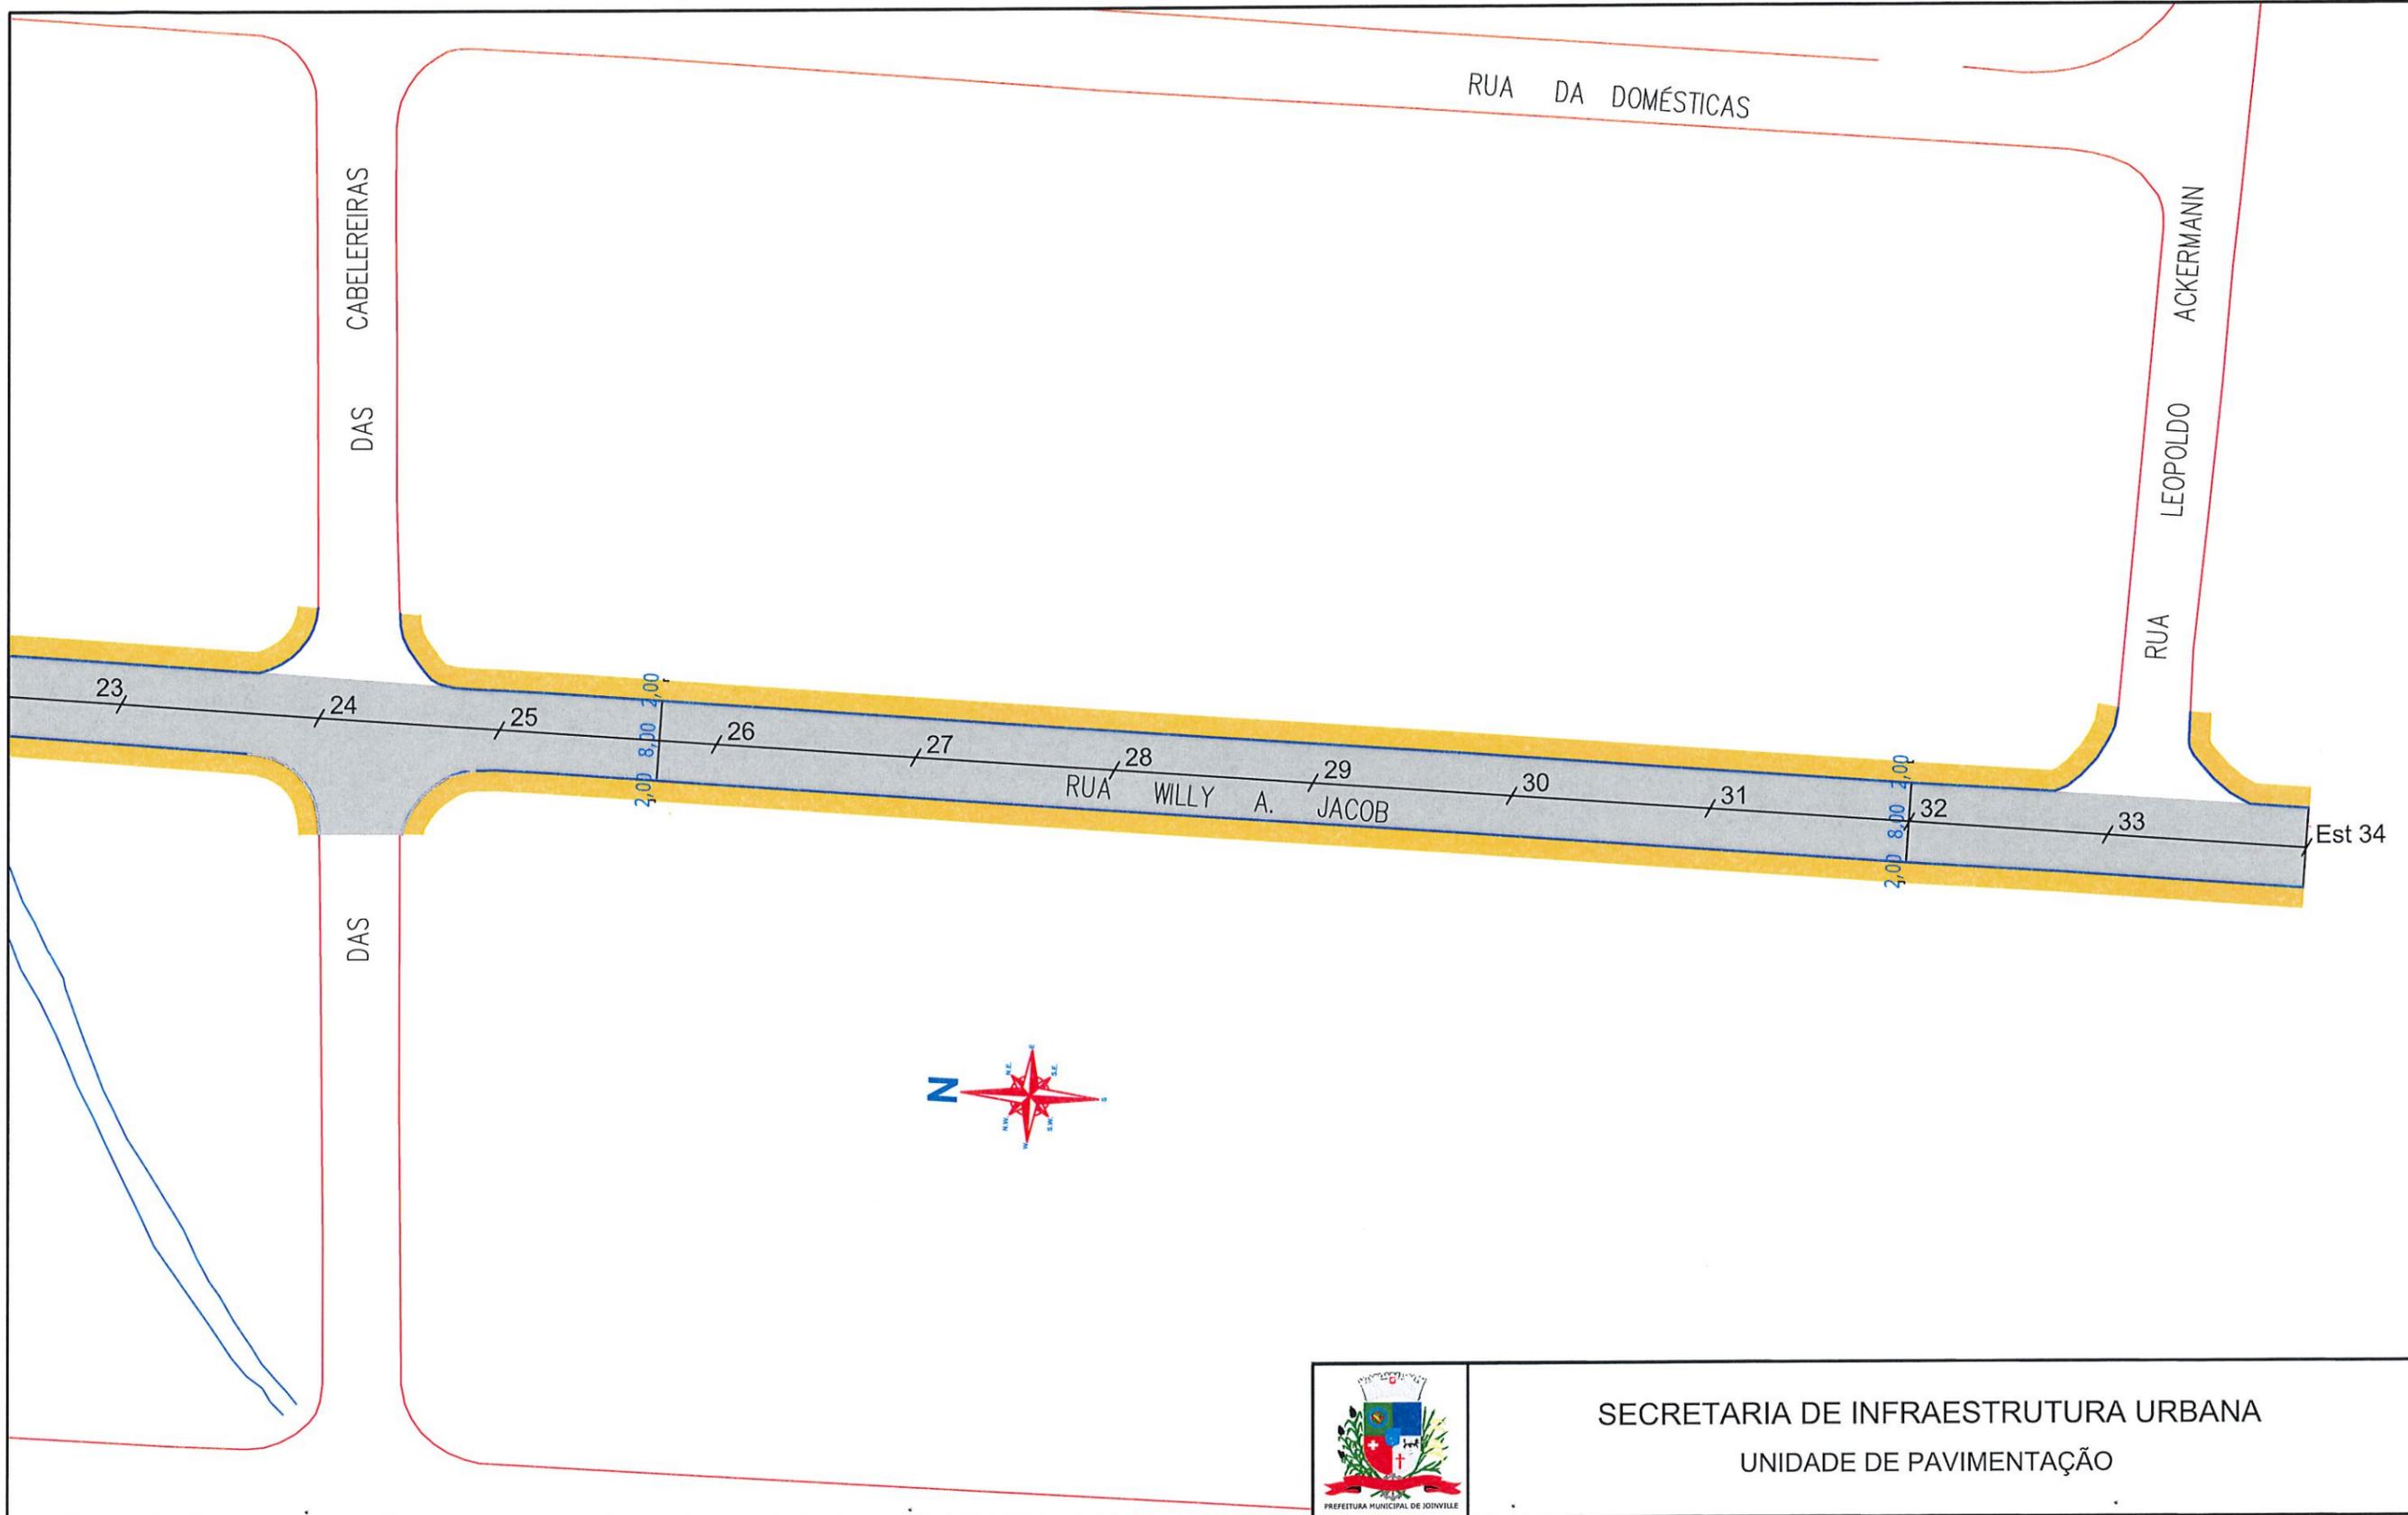

**SECRETARIA DE INFRAESTRUTURA URBANA**  
**UNIDADE DE PAVIMENTAÇÃO**

**LEGENDA:**


- PASSEIO
- PISTA DE ROLAMENTO/ CAPA
- PASSEIO
- MEIO FIO EXISTENTE

**NOTAS:**  
1 - ESTACAS A CADA 20,00m;  
2 - ESTE DESENHO CONTÉM INFORMAÇÕES ESPECÍFICAS À FINALIDADE A QUE SE PROPÕE E NÃO DEVE SER UTILIZADO PARA OUTROS FINS SEM CONSULTA AO RESPONSÁVEL TÉCNICO;

**PROJETO**  
Resp. Técnico:  
*Engº Civil: Juliana de Sant'Anna*  
CREA: 19.431-5  
Proprietário:  
**PREFEITURA DE JOINVILLE**

Nome da Obra / Endereço: RUA WILLY A. JACOB - BAIRRO COSTA E SILVA		Núm. Prancha: <b>03/03</b>
TRECHO: AV ALMIRANTE JACEGUAY / RUA LEOPOLDO ACKERMANN		
Conteúdo: PROJETO GEOMÉTRICO		Escala: S/ESCALA
Desenho: ÚNICO	Arq.CAD: PROJETO GEOMÉTRICO	
Modificação:	Data: ABR/2019	

# REQUALIFICAÇÃO

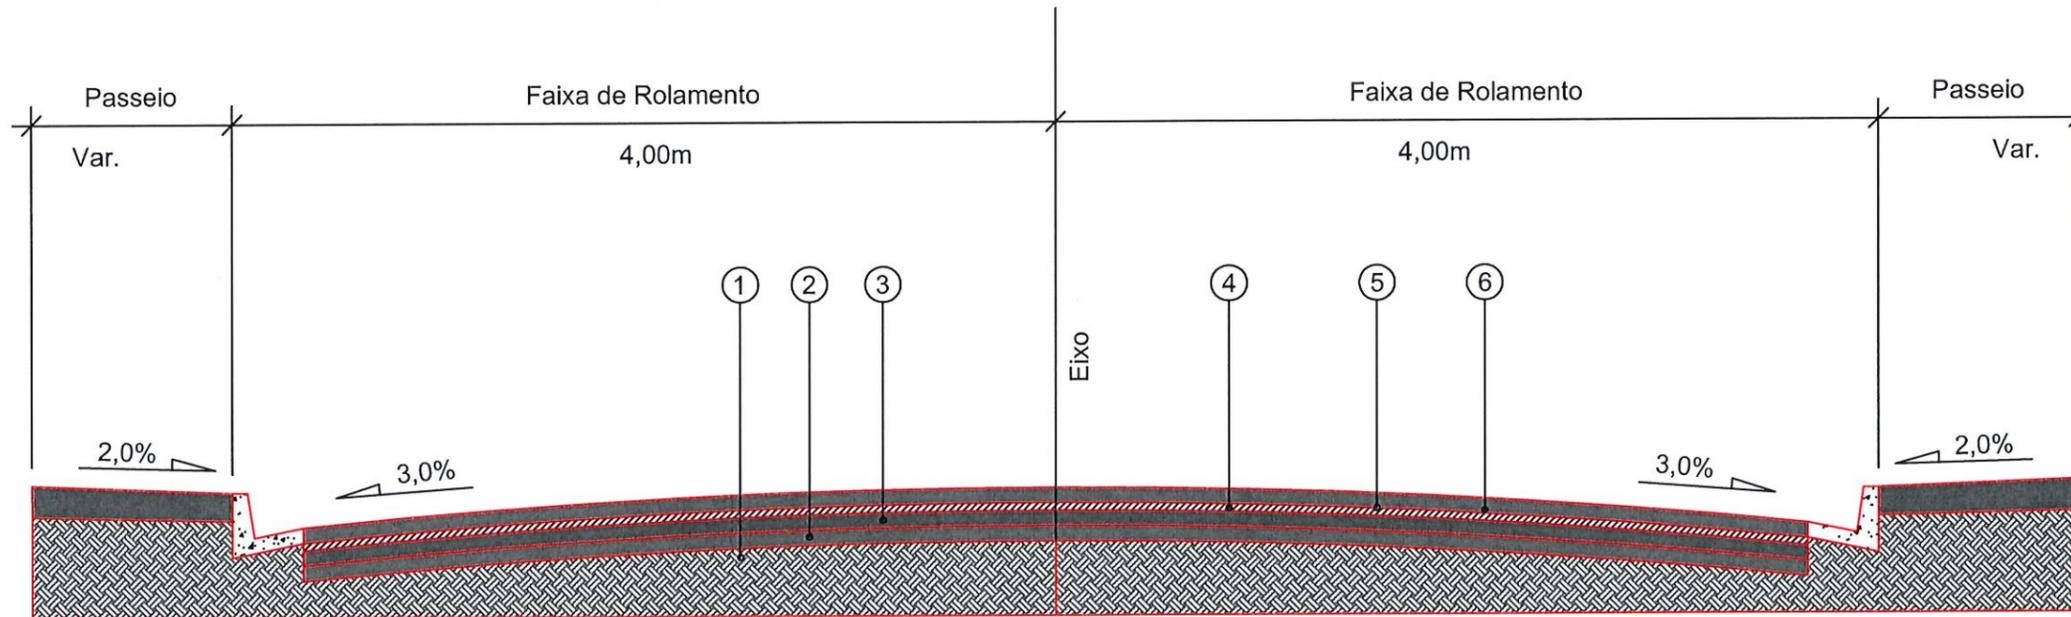

- 1 - Subleito Existente
- 2 - Base Existente
- 3 - Sub-base Existente
- 4 - Revestimento Existente
- 5 - Pintura de Ligação - RR - 1C
- 6 - CAUQ - Concreto Asfáltico Usinado a Quente Faixa "C" = 4,00cm

EXTENSÃO - 680,00 m

ÁREA - 5.790,00 m<sup>2</sup>



SECRETARIA DE INFRAESTRUTURA URBANA  
UNIDADE DE PAVIMENTAÇÃO

LEGENDA:

NOTAS:

PROJETO  
PAVIMENTAÇÃO

Resp. Técnico:

Engº Civil: Juliano de Sant'Anna  
CREA: 49.431-5

Proprietário:

PREFEITURA DE JOINVILLE

Desenho:

UNICO

Nome da Obra / Endereço:

RUA WILLY A. JACOB - BAIRRO: COSTA E SILVA

TRECHO: AV. ALMIRANTE JACEGUAY / RUA LEOPOLDO ACKERMANN

Conteúdo:

PROJETO PAVIMENTAÇÃO

Arq.CAD:

PROJETO PAVIMENTAÇÃO

Modificação:

Data:



ABR/2019

Núm. Prancha:

01/01

Escala:

S/ESCALA

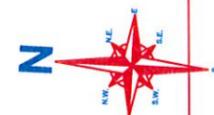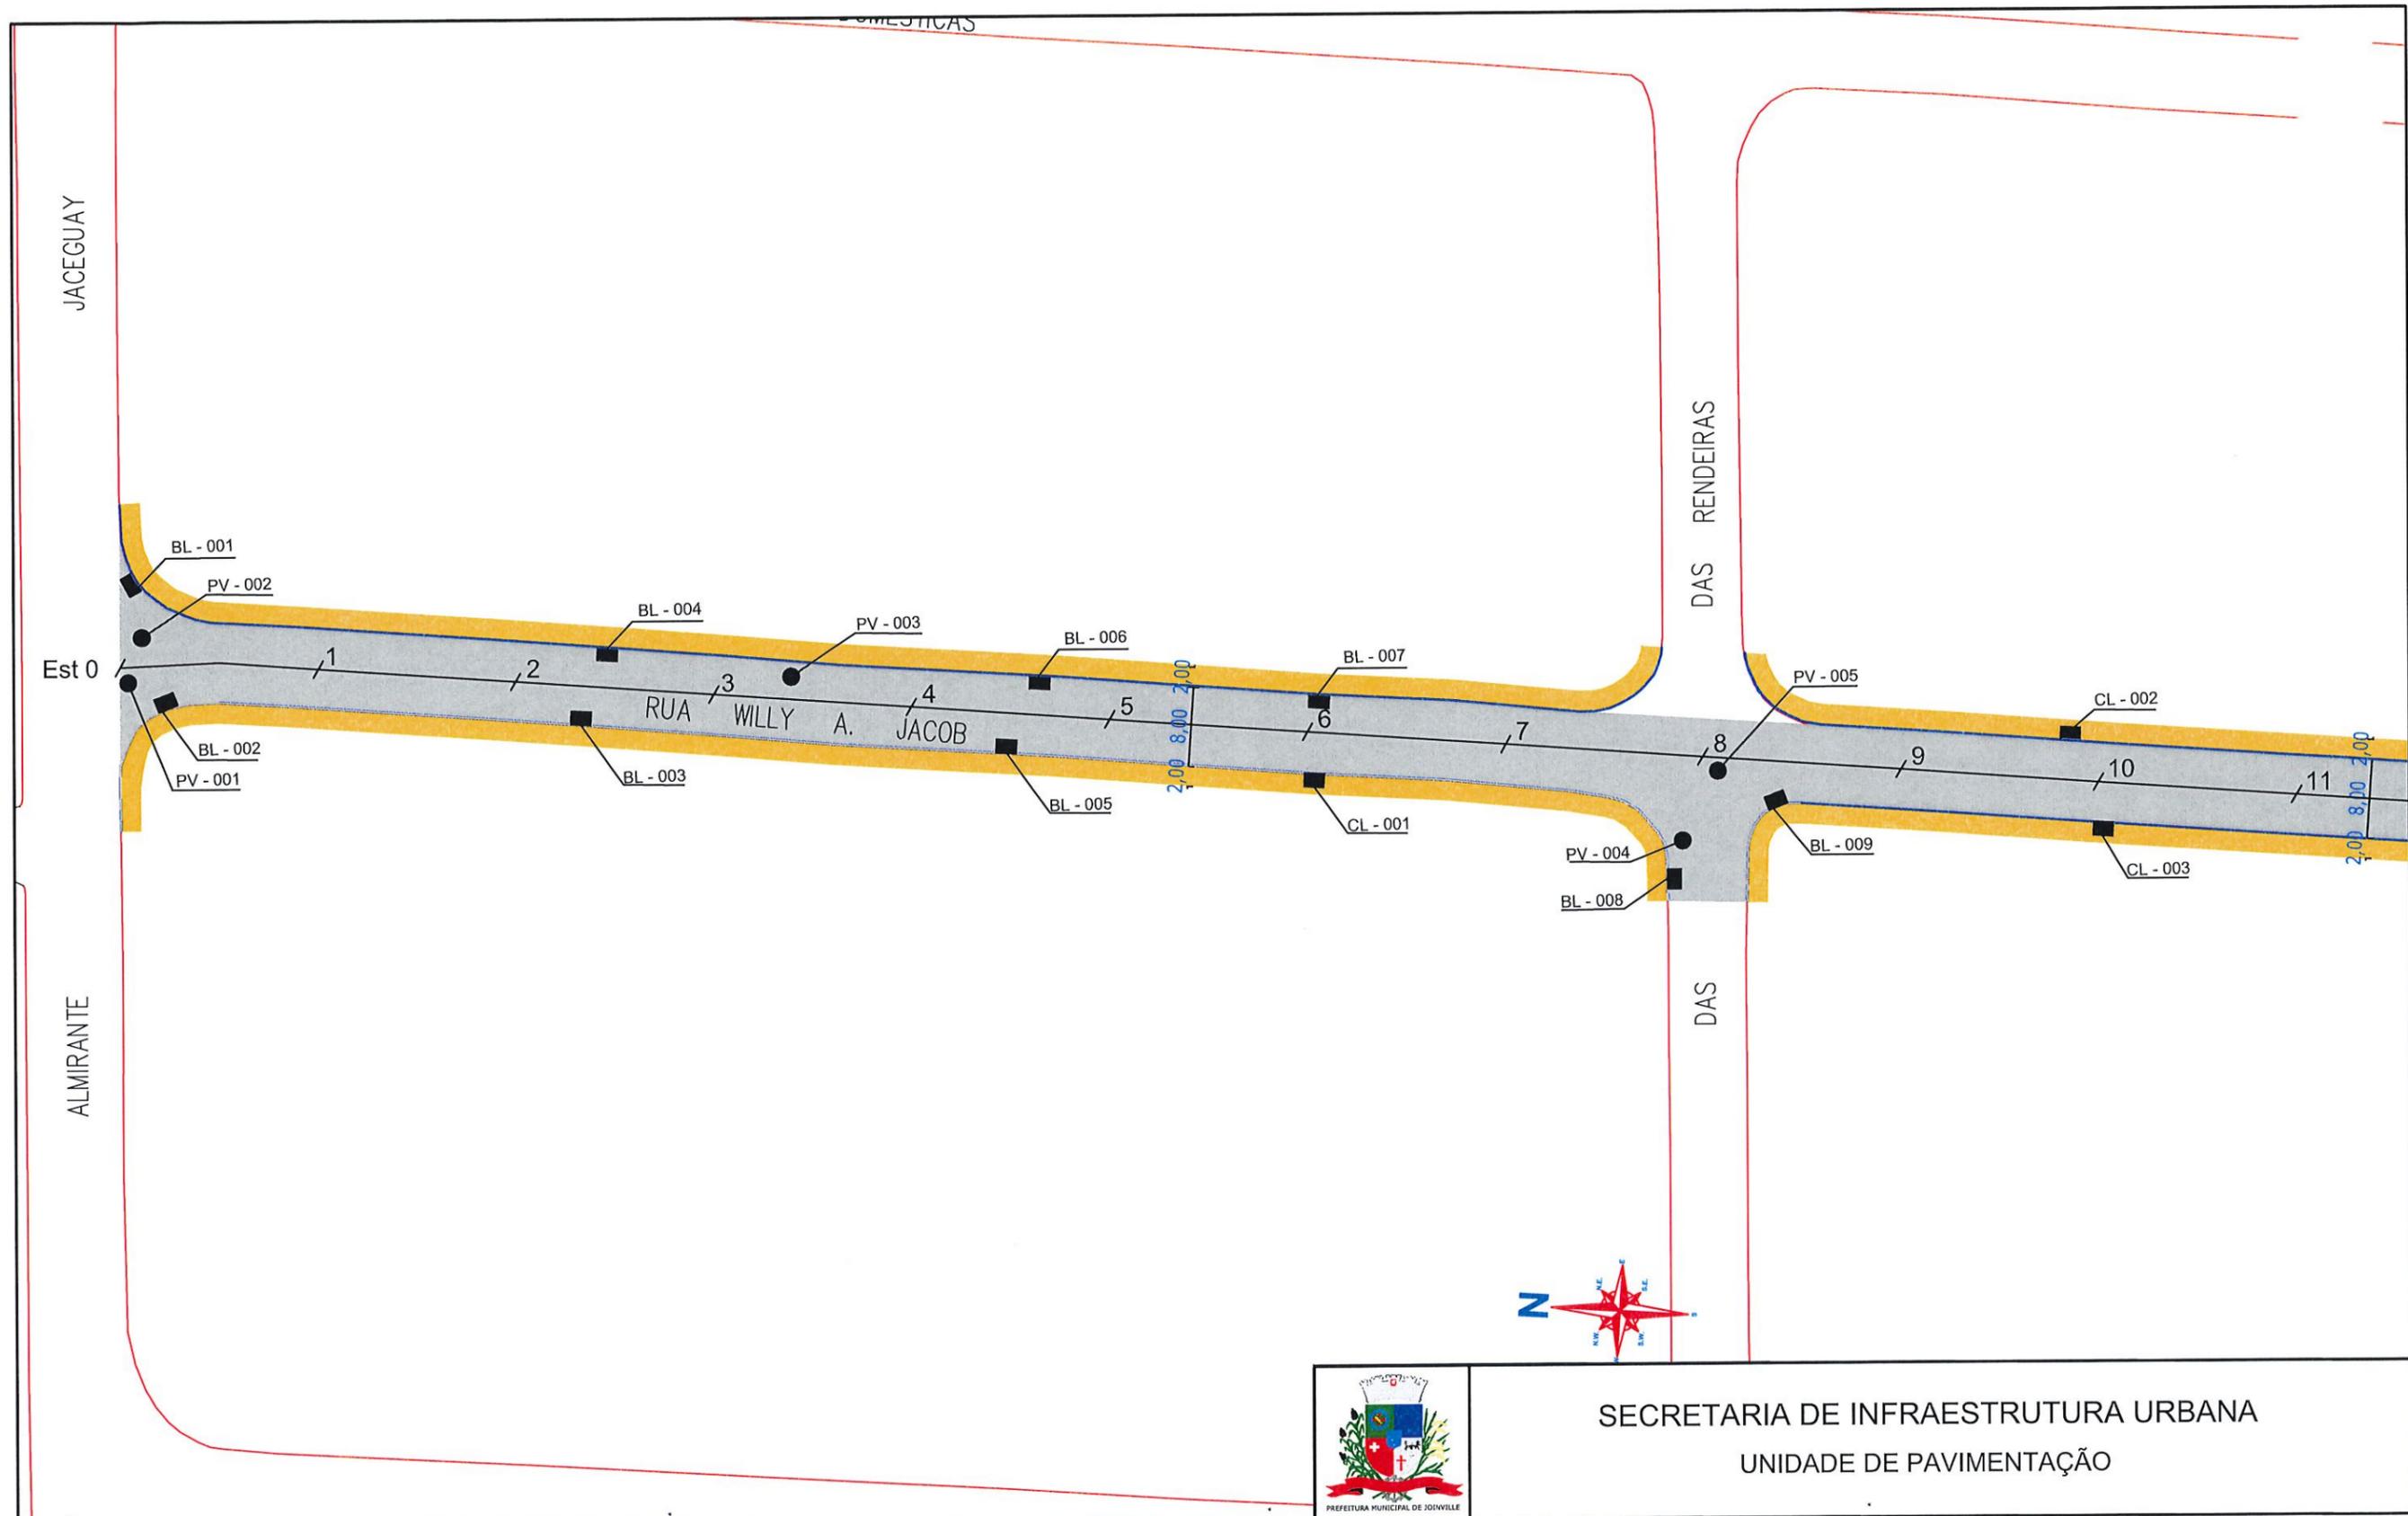

SECRETARIA DE INFRAESTRUTURA URBANA  
UNIDADE DE PAVIMENTAÇÃO

LEGENDA:


- PASSEIO
- PISTA DE ROLAMENTO/ CAPA
- PASSEIO
- MEIO FIO EXISTENTE
- BL - BOCA DE LOBO COM GRELHA
- CL - CAIXA COLETORA NO PASSEIO
- PV - POÇO DE VISITA

NOTAS:

1 - ESTACAS A CADA 20,00m;  
2 - ESTE DESENHO CONTÉM INFORMAÇÕES ESPECÍFICAS À FINALIDADE A QUE SE PROPÕE E NÃO DEVE SER UTILIZADO PARA OUTROS FINS SEM CONSULTA AO RESPONSÁVEL TÉCNICO;

PROJETO  
Resp. Técnico:  
Engº Civil: Júlio de Sant'Anna  
CREA: 49.434-9  
Proprietário:  
PREFEITURA DE JOINVILLE

Nome da Obra / Endereço: RUA WILLY A. JACOB - BAIRRO COSTA E SILVA		Núm. Prancha: <b>01/03</b>
TRECHO: AV ALMIRANTE JACEGUAY / RUA LEOPOLDO ACKERMANN		
Conteúdo: PROJETO DRENAGEM		Escala: S/ESCALA
Desenho: ÚNICO	Arq.CAD: PROJETO GEOMÉTRICO	
Modificação:	Data: ABR/2019	

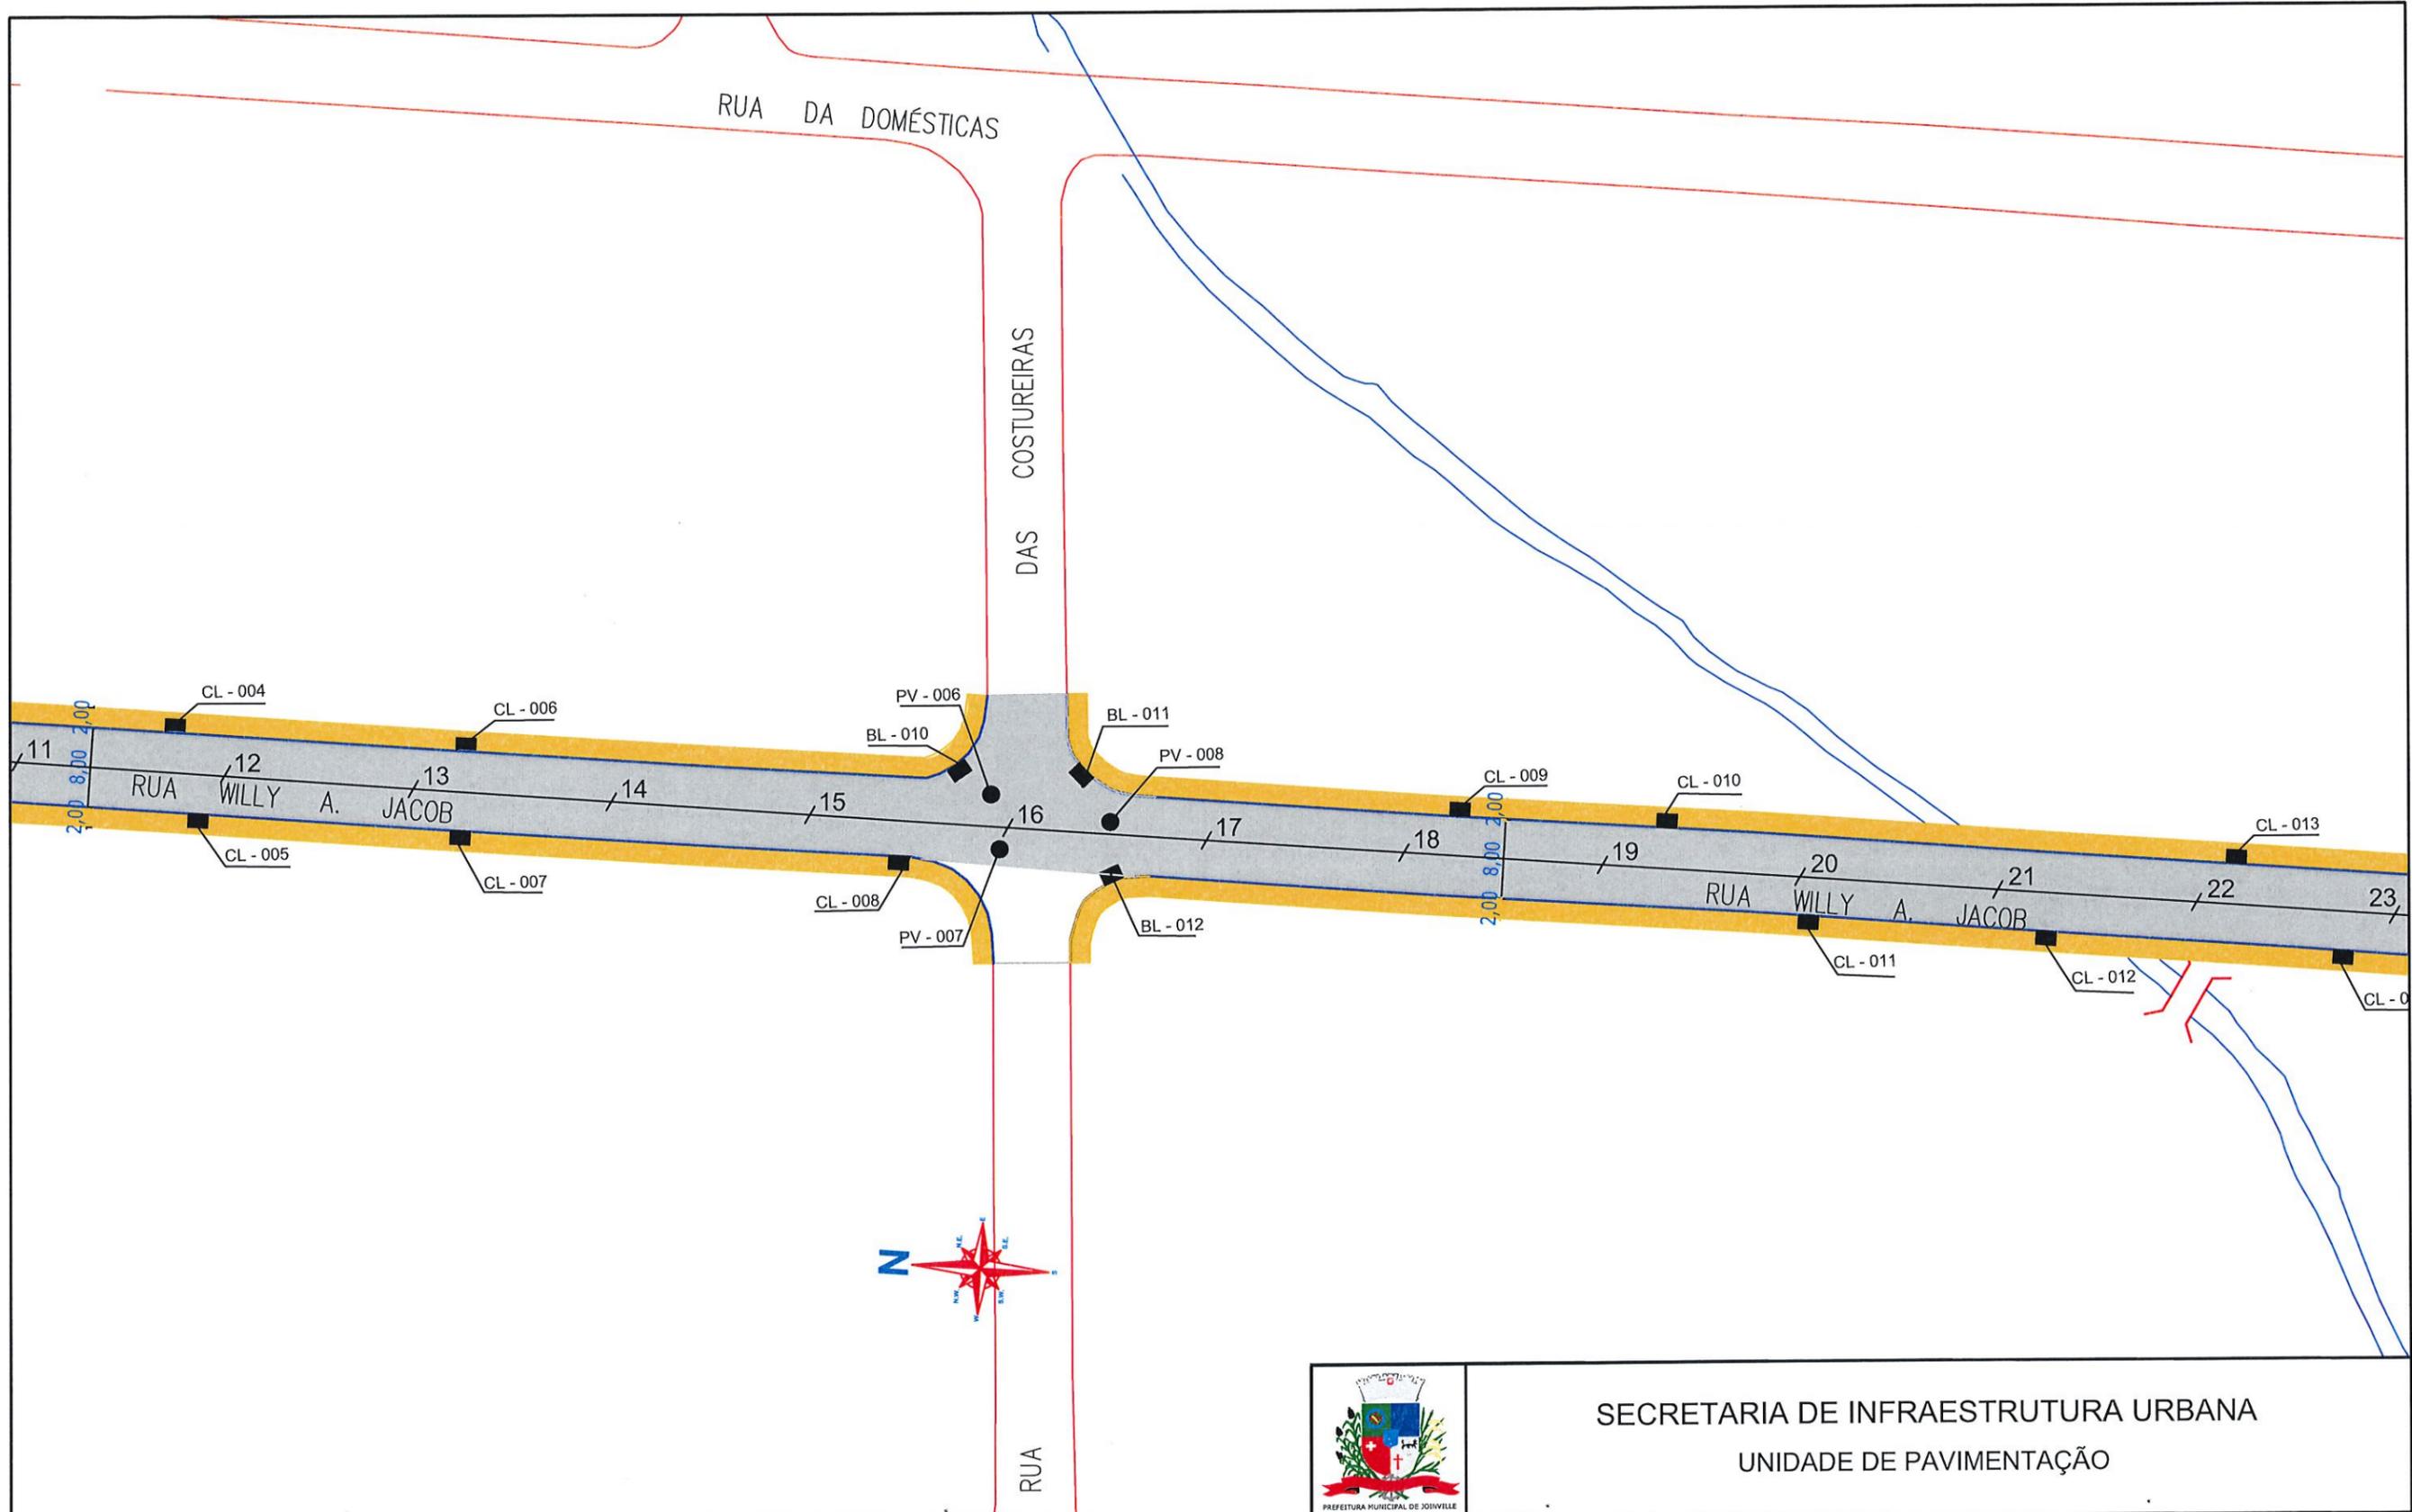

**SECRETARIA DE INFRAESTRUTURA URBANA**  
**UNIDADE DE PAVIMENTAÇÃO**


**LEGENDA:**

 PASSEIO	 BL - BOCA DE LOBO COM GRELHA
 PISTA DE ROLAMENTO/ CAPA	 CL - CAIXA COLETORA NO PASSEIO
 PASSEIO	 PV - POÇO DE VISITA
 MEIO FIO EXISTENTE	

**NOTAS:**


1 - ESTACAS A CADA 20,00m;  
2 - ESTE DESENHO CONTÉM INFORMAÇÕES ESPECÍFICAS À FINALIDADE A QUE SE PROPÕE E NÃO DEVE SER UTILIZADO PARA OUTROS FINS SEM CONSULTA AO RESPONSÁVEL TÉCNICO;

**PROJETO**

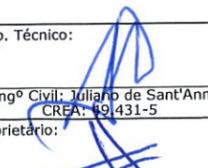Resp. Técnico:  
  
Engº Civil: Juliano de Sant'Anna  
CREA: 19.431-5

Proprietário:  
  
PREFEITURA DE JOINVILLE

Nome da Obra / Endereço: RUA WILLY A. JACOB - BAIRRO COSTA E SILVA		Núm. Prancha: <b>02/03</b>
TRECHO: AV ALMIRANTE JACEGUAY / RUA LEOPOLDO ACKERMANN		
Conteúdo: PROJETO DRENAGEM		Escala: S/ESCALA
Desenho: ÚNICO	Arq.CAD: PROJETO GEOMÉTRICO	
Modificação:	Data: ABR/2019	

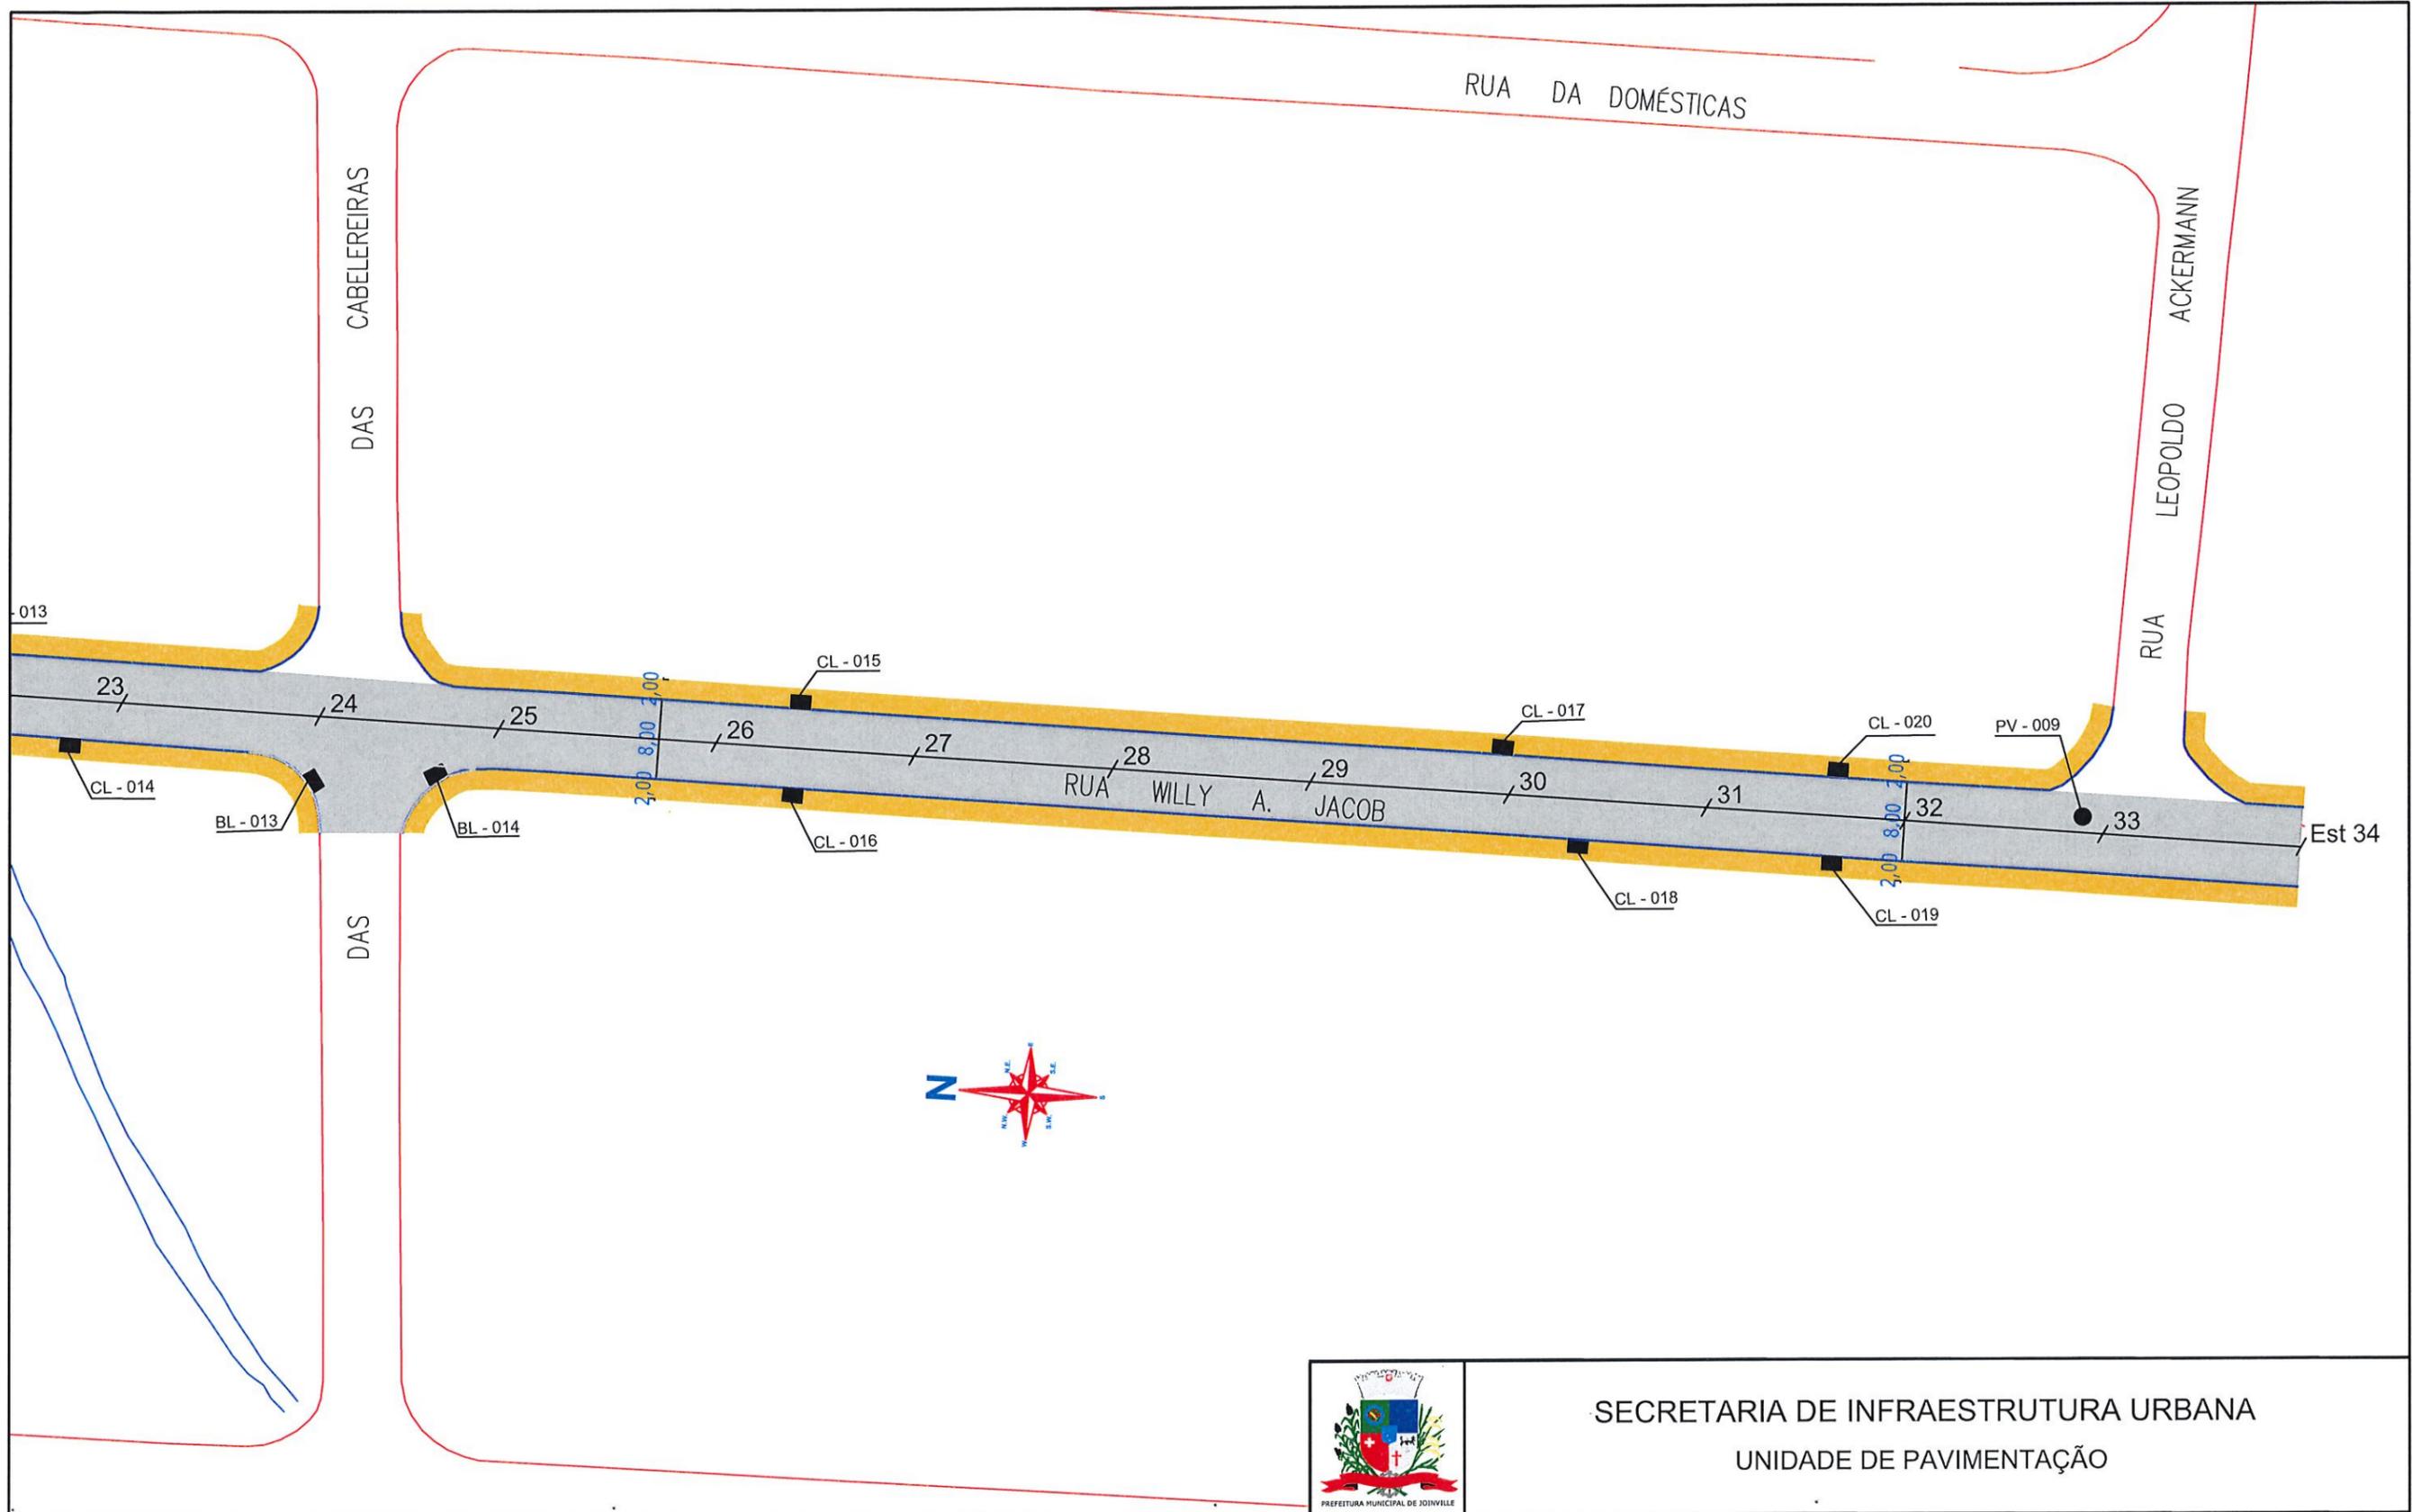

SECRETARIA DE INFRAESTRUTURA URBANA  
UNIDADE DE PAVIMENTAÇÃO

LEGENDA:

- PASSEIO
- PISTA DE ROLAMENTO/ CAPA
- PASSEIO
- MEIO FIO EXISTENTE
- BL - BOCA DE LOBO COM GRELHA
- CL - CAIXA COLETORA NO PASSEIO
- PV - POÇO DE VISITA

NOTAS:  
1 - ESTACAS A CADA 20,00m;  
2 - ESTE DESENHO CONTÉM INFORMAÇÕES ESPECÍFICAS À FINALIDADE A QUE SE PROPÕE E NÃO DEVE SER UTILIZADO PARA OUTROS FINS SEM CONSULTA AO RESPONSÁVEL TÉCNICO;

PROJETO  
Resp. Técnico:  
Engº Civil Juliano de Sant'Anna  
CREA: 49.431-5  
Proprietário:  
PREFEITURA DE JOINVILLE

Nome da Obra / Endereço: RUA WILLY A. JACOB - BAIRRO COSTA E SILVA		Núm. Prancha: <b>03/03</b>
TRECHO: AV ALMIRANTE JACEGUAY / RUA LEOPOLDO ACKERMANN		
Conteúdo: PROJETO DRENAGEM		Escala: S/ESCALA
Desenho: ÚNICO	Arq.CAD: PROJETO GEOMÉTRICO	
Modificação:	Data: ABR/2019	