



VISTA LATERAL

Escala 1/20

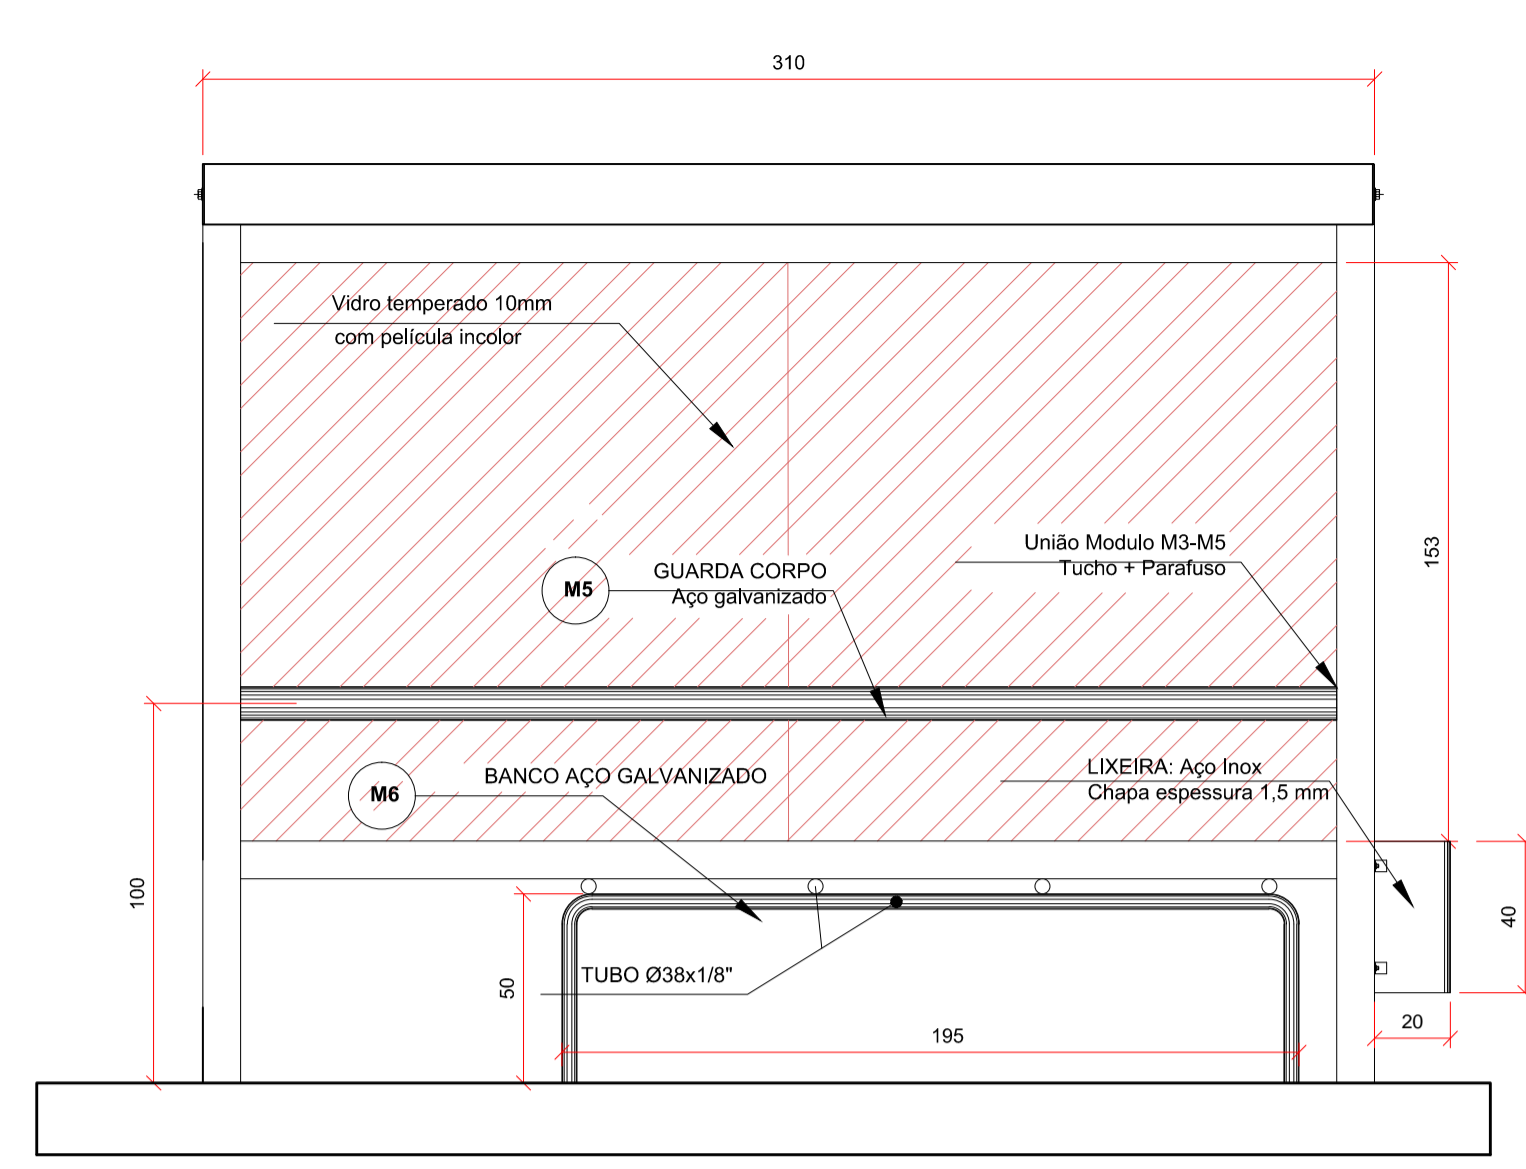


VISTA FRONTAL

Escala 1/20

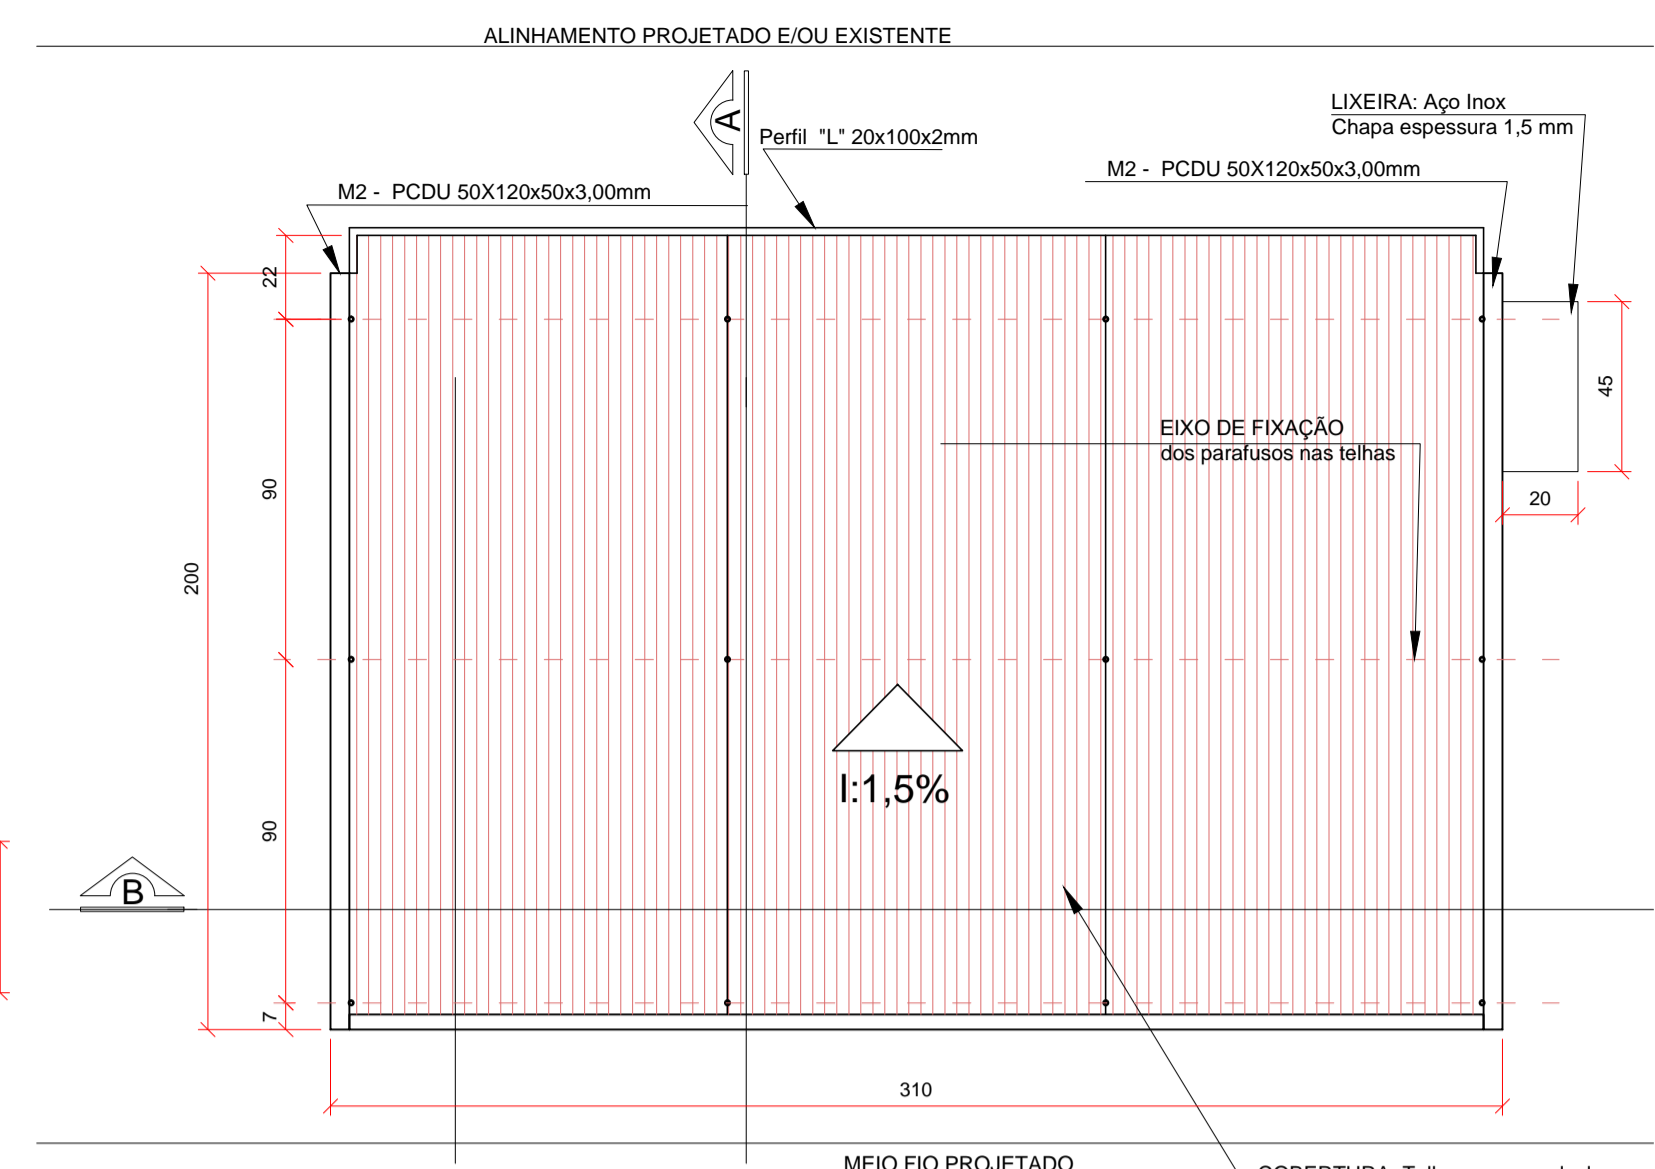


VISTA SUPERIOR

Escala 1/20

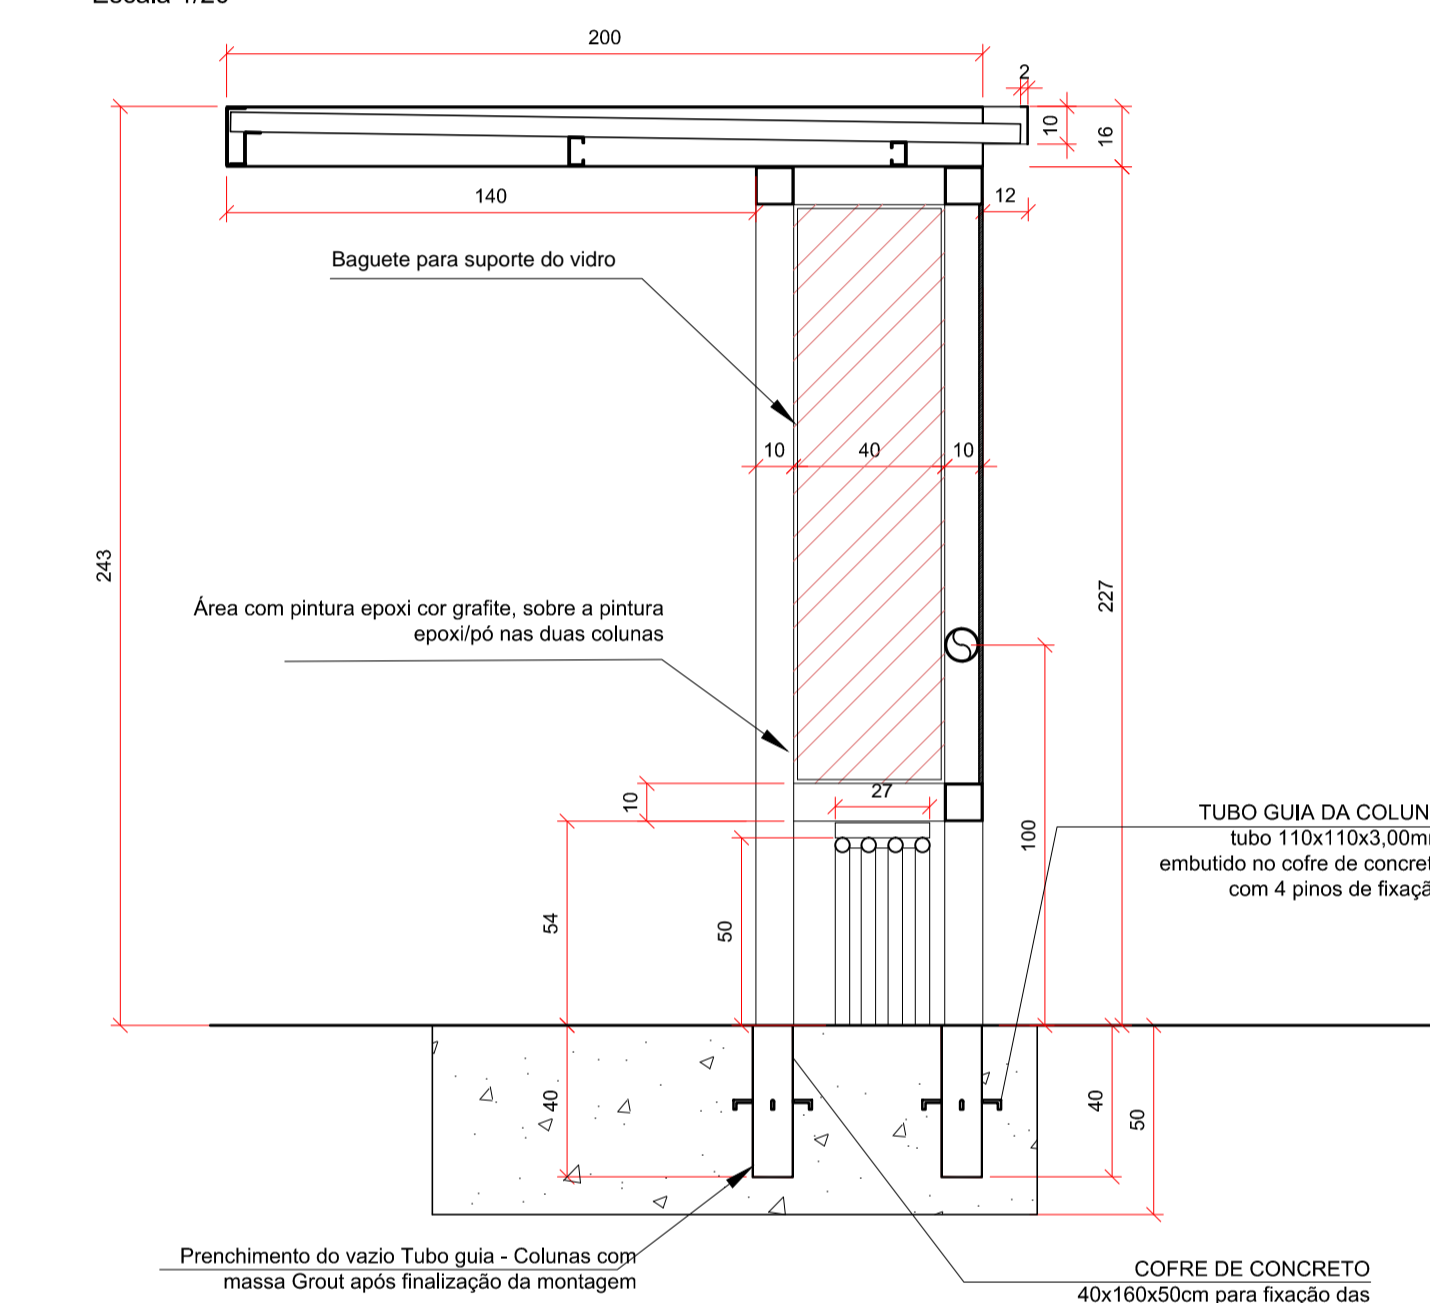


CORTE AA

Escala 1/20

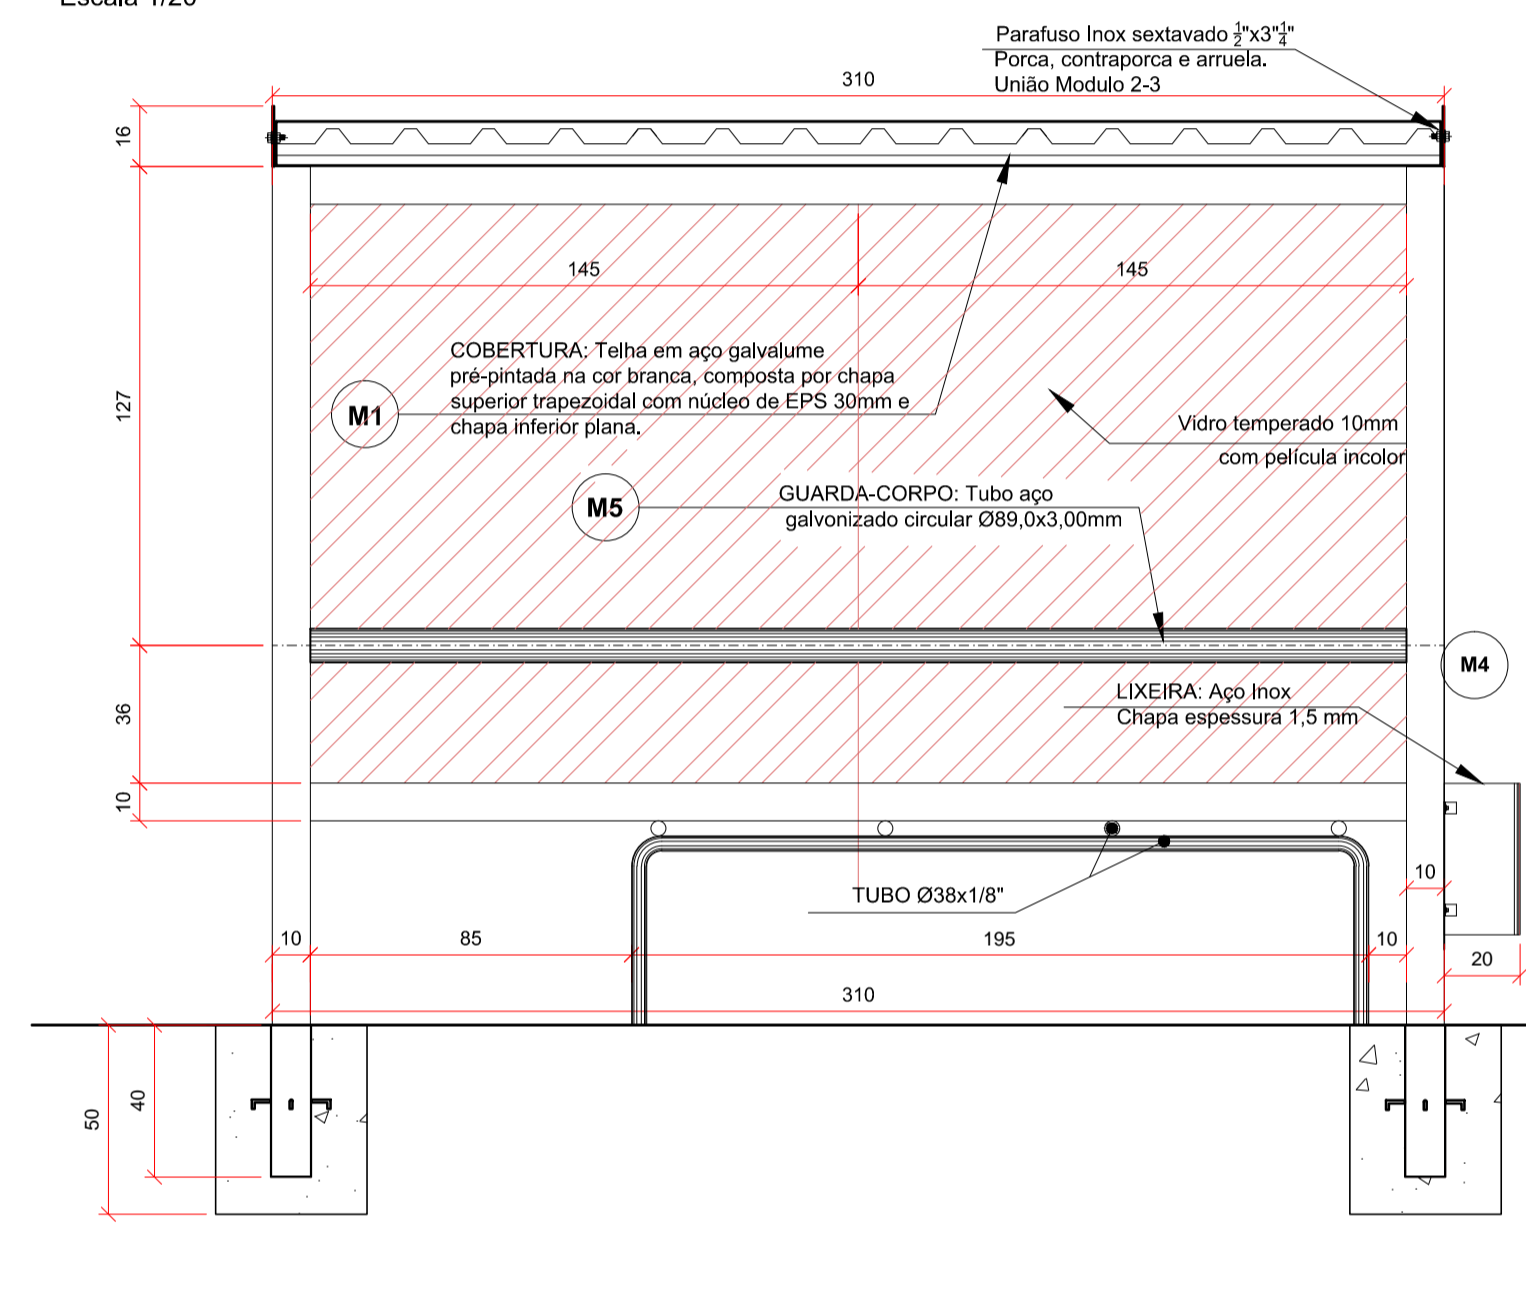



CORTE BB

Escala 1/20

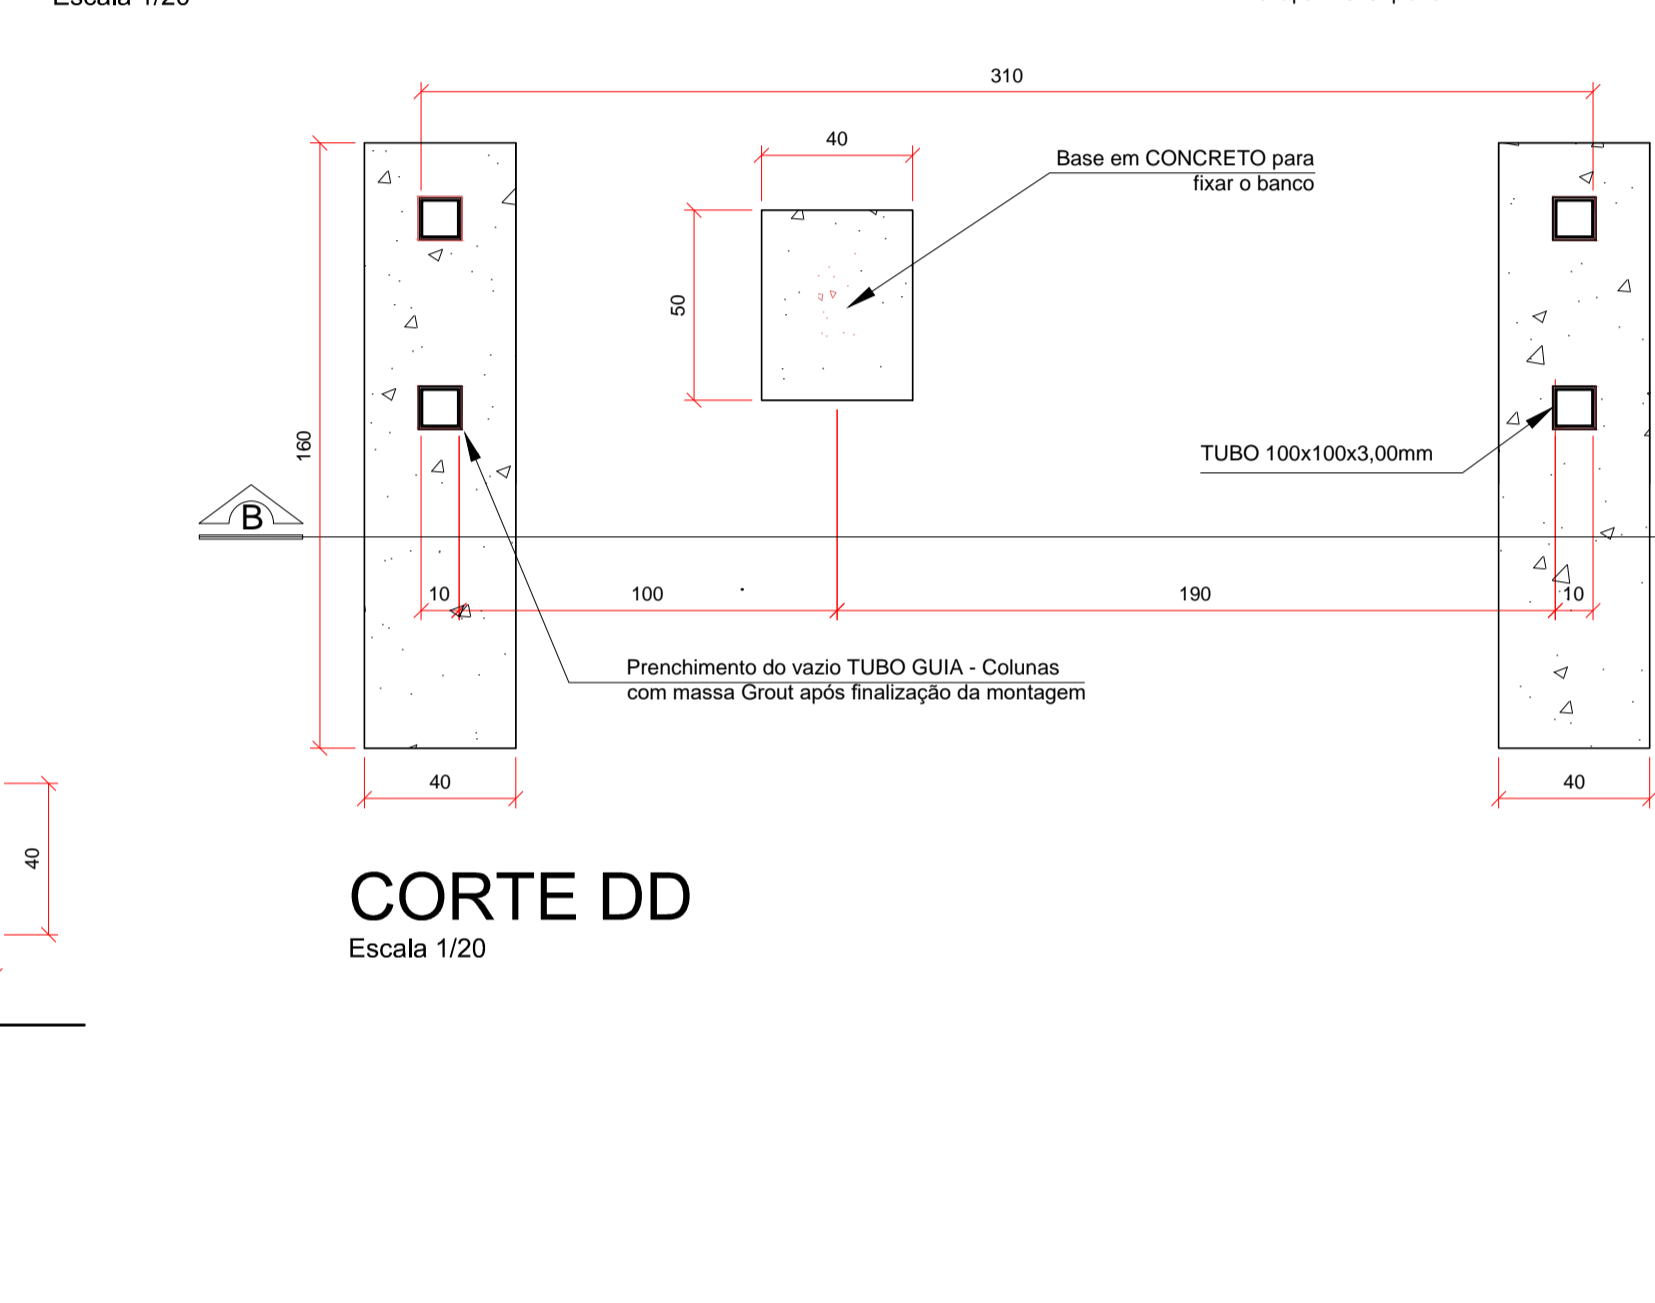

CORTE DD

Escala 1/20

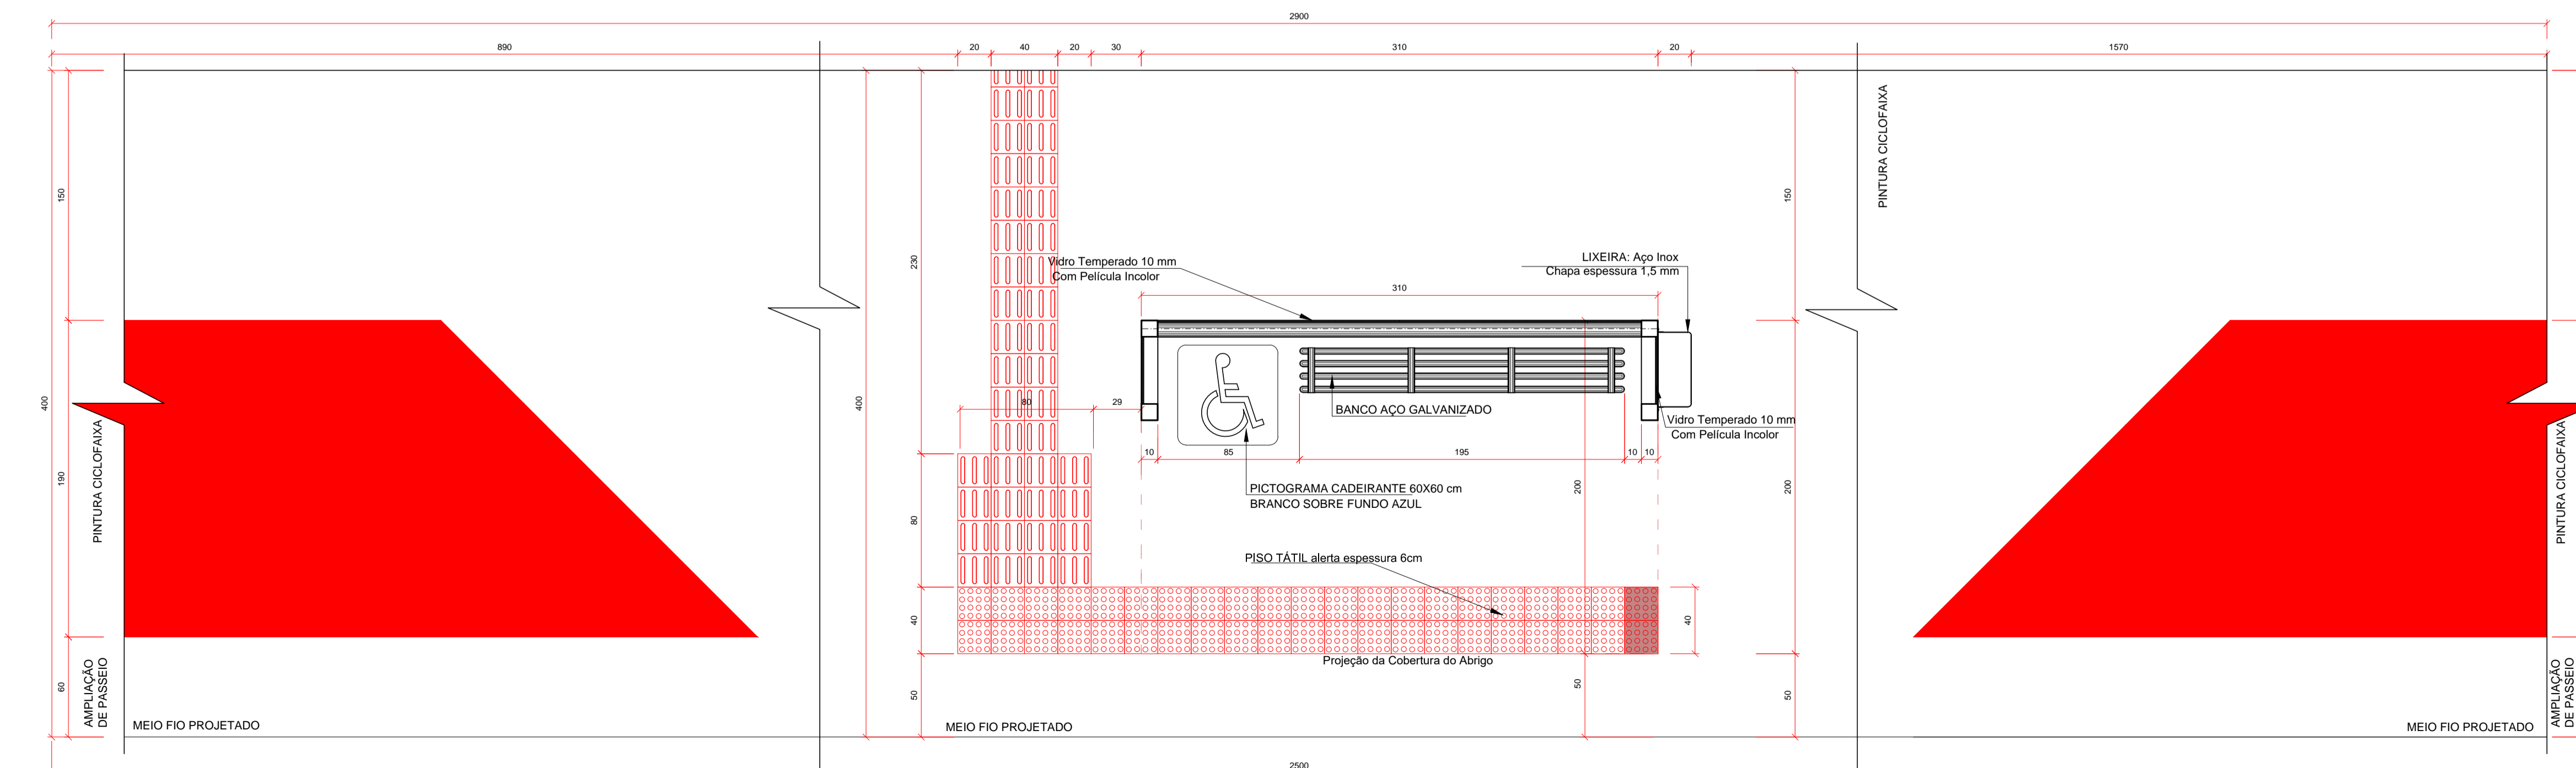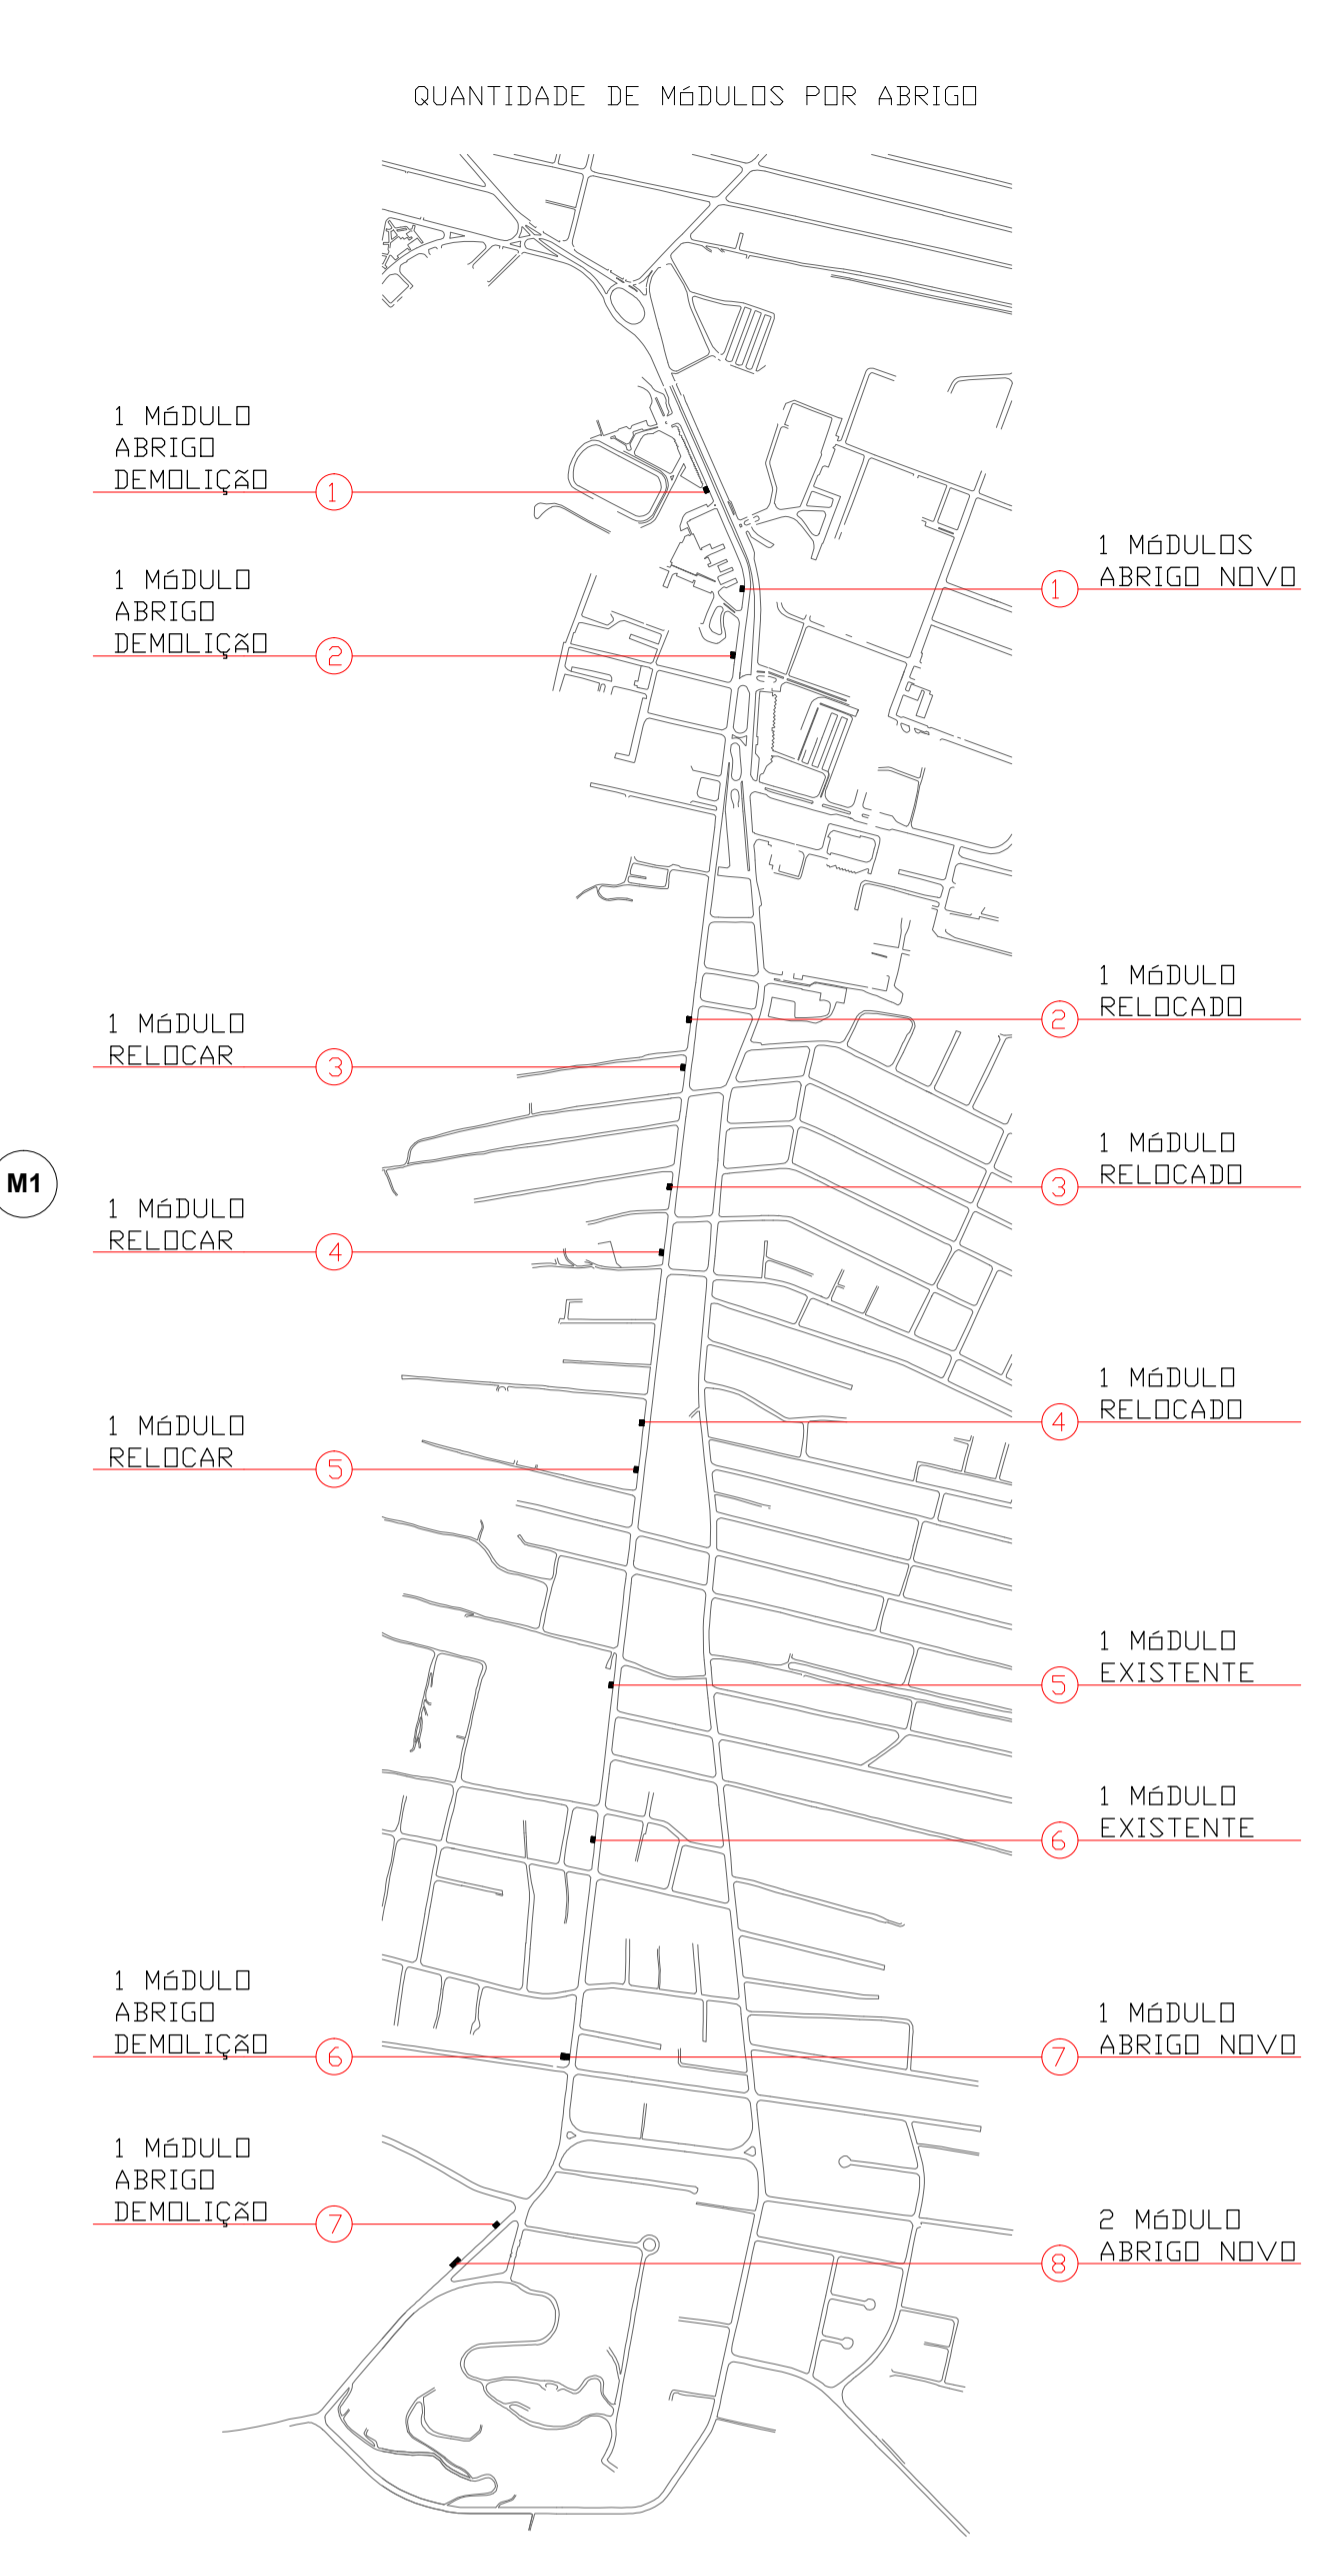

CORTE CC (DETALHE CALÇADA E IMPLANTAÇÃO)

Escala 1/25

**FUNDAÇÃO - BLOCO**

SEÇÃO A-A  
ESC 1:25

2 N2 ø6.3 c197  
0 150 25  
L A P1 P2  
83 14 36 11 13  
25 150 25  
4 N1 c10 1 N1  
4 N2 ø6.3 c197

SEÇÃO A-A  
ESC 1:25  
41  
5 N1 ø4.2 c155

**Resumo do aço**

AÇO	DIAM (mm)	C.TOTAL (m)	PESO + 10% (kg)
CA50	6.3	23.7	6.4
CA60	4.2	40.3	4.8
<b>PESO TOTAL (kg)</b>			
CA50	6.4		
CA60	4.8		

Volume de concreto (C-30) = 0.68 m³  
Área de forma = 4.48 m²

**SECRETARIA DE INFRAESTRUTURA URBANA**  
UNIDADE DE BANCO DE PROJETOS

Projeto: PAC 2 - MOBILIDADE MÉDIAS CIDADES - EIXO RUA HELMUT FALLGATTER  
PROJETO DE OBRAS COMPLEMENTARES - ABRIGO DE PASSAGEIROS

Conteúdo: PLANTA / VISTAS / ELEVAÇÕES / DETALHES

Autores: Ass.:  
Arq. VÁNDI LESTER KUNTZE - CAUSC A15190-4

Requerente: PREFEITURA MUNICIPAL DE JOINVILLE

Co-Autores: Ass.:

Escala: INDICADA Desenhistas CAD: VÂNIO

Proprietário / Requerente:

Código: UBP/

Data: NOVEMBRO/2019 Número Prancha: DET 01/01