



**VISTA LATERAL**  
Escala 1/20

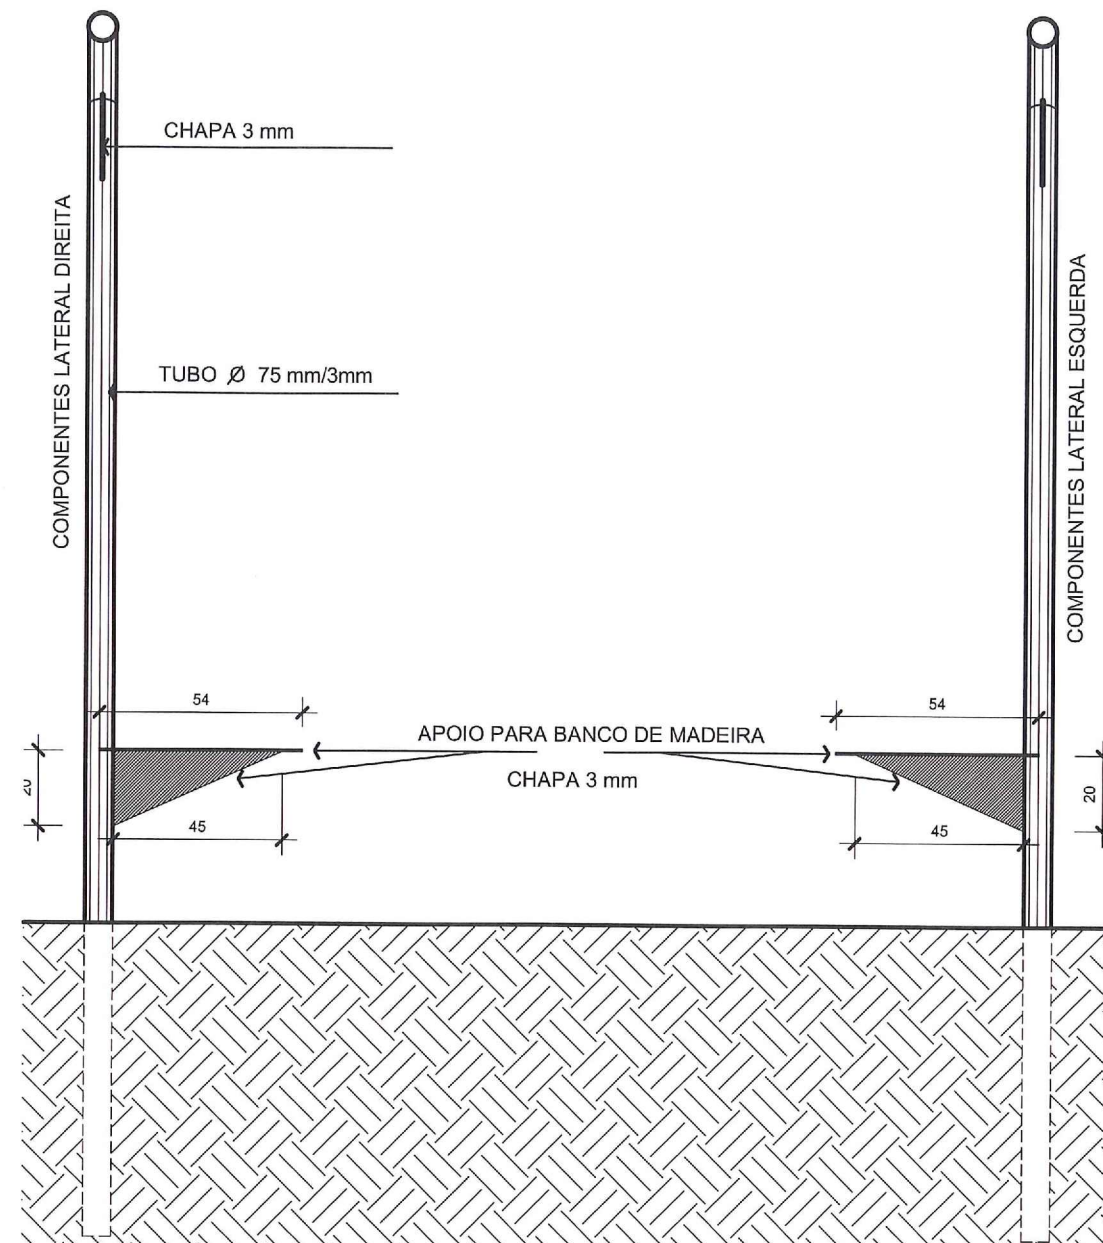


**VISTA FRONTAL**  
Escala 1/20

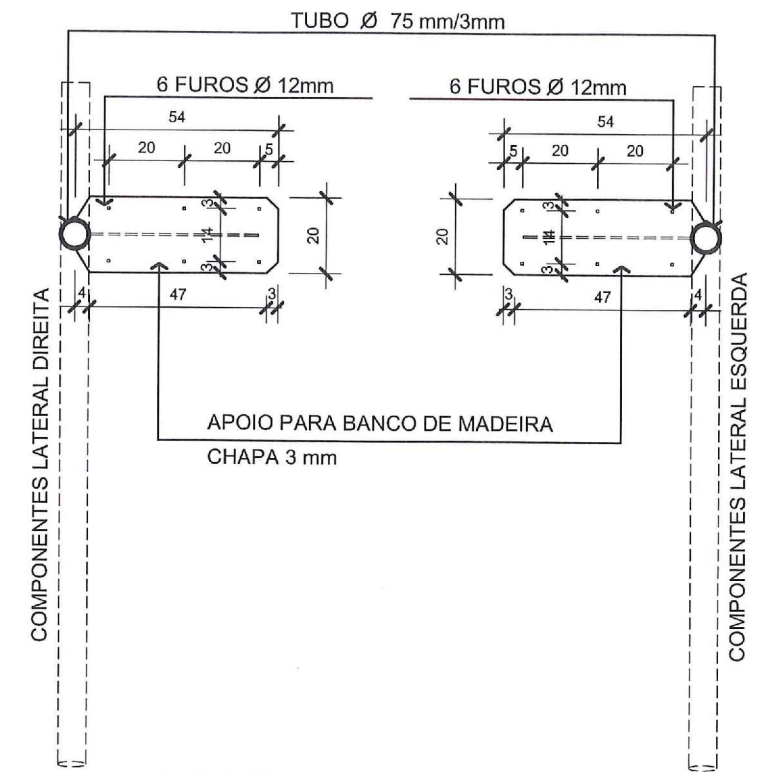


**VISTA EM PLANTA**  
Escala 1/20

**OBSERVAÇÕES:** EXECUTAR SOLDAS E FURAÇÕES ANTES DO PROCESSO DE GALVANIZAÇÃO A FOGO.

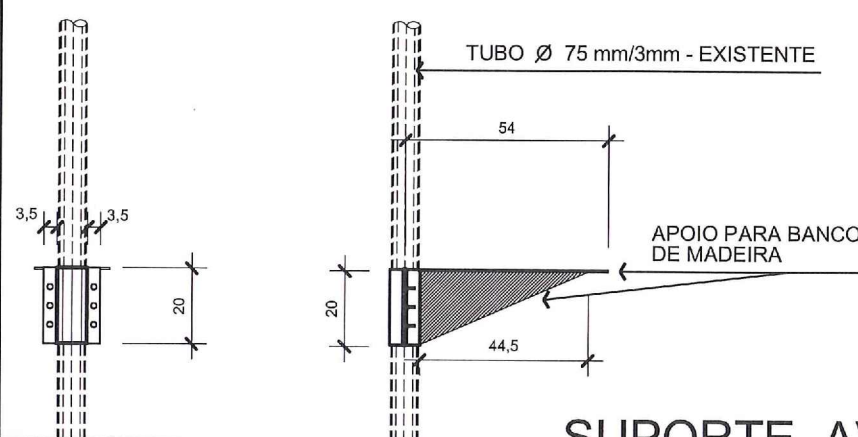

**SUPOORTE AVULSO DO BANCO - DETALHE**  
Escala 1/20

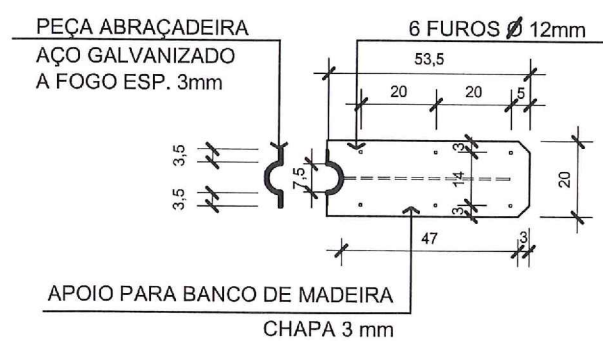

 PREFEITURA MUNICIPAL DE JOINVILLE SECRETARIA DE INFRAESTRUTURA URBANA UNIDADE DE BANCO DE PROJETOS Rua Saguacu, 265 Saguacu, Joinville - SC CEP: 89221-010 (47) 3433-5024	Código:	Projeto:		
	UBP/	ABRIGO DE PASSAGEIROS - BAIRRO		
	Requerente:	SEINFRA - UTP	Conteúdo:	Núm. Prancha:
	Autor:	Arq. Válio Lesler Kuntze CAU/SC A15189-4	COMPONENTES METÁLICOS	ÚNICA
Co-Autor:	Ass.:	Desenhista CAD:	Data:	
Ordenador da Despesa:	Ass.:	VÂNIO	SETEMBRO/2018	
			Escala:	
			1/20	

*Paulo Renato Vecchietti*  
 Eng. Paulo Renato Vecchietti  
 Diretor Executivo  
 Secretaria de Infraestrutura Urbana  
 Matrícula 19.094