
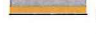






  
 Eng. Paulo Renato Vecchietti  
 Diretor Executivo  
 Secretaria de Infraestrutura Urbana  
 Matrícula 19.094





**SECRETARIA DE INFRAESTRUTURA URBANA**  
**GERÊNCIA DE PAVIMENTAÇÃO**

- LEGENDA:**
-  PASSEIO
  -  PISTA DE ROLAMENTO
  -  PASSEIO
  -  LINHA FÉRREA
  -  BL - BOCA DE LOBO
  -  CL - CAIXA COLETORA NO PASSEIO
  -  PV - POÇO DE VISITA

**NOTAS:**

- 1 - ESTACAS A CADA 20,00m;
- 2 - ESTE DESENHO CONTÉM INFORMAÇÕES ESPECÍFICAS À FINALIDADE A QUE SE PROPÕE E NÃO DEVE SER UTILIZADO PARA OUTROS FINS SEM CONSULTA AO RESPONSÁVEL TÉCNICO.

<b>PROJETO DRENAGEM</b> Resp. Técnico: Engº Civil: Juliano de Sant'Anna CREA: 49.431-5		Nome da Obra / Endereço: RUA DONA FRANCISCA - BAIRRO SAGUAÇU TRECHO: HERMAN LEPPER / SAGUAÇU TRECHO: SAGUAÇU / ITAIÓPOLIS		Núm. Prancha: <b>01/06</b>
Proprietário: PREFEITURA DE JOINVILLE		Conteúdo: PROJETO DRENAGEM		
Desenho: ÚNICO	Arq.CAD: PROJETO DRENAGEM	Modificação:	Data: FEV/18	Escala: S/ESCALA

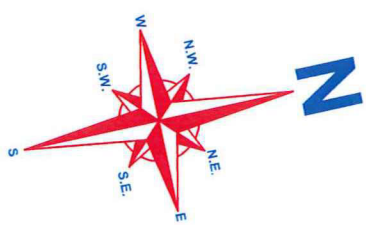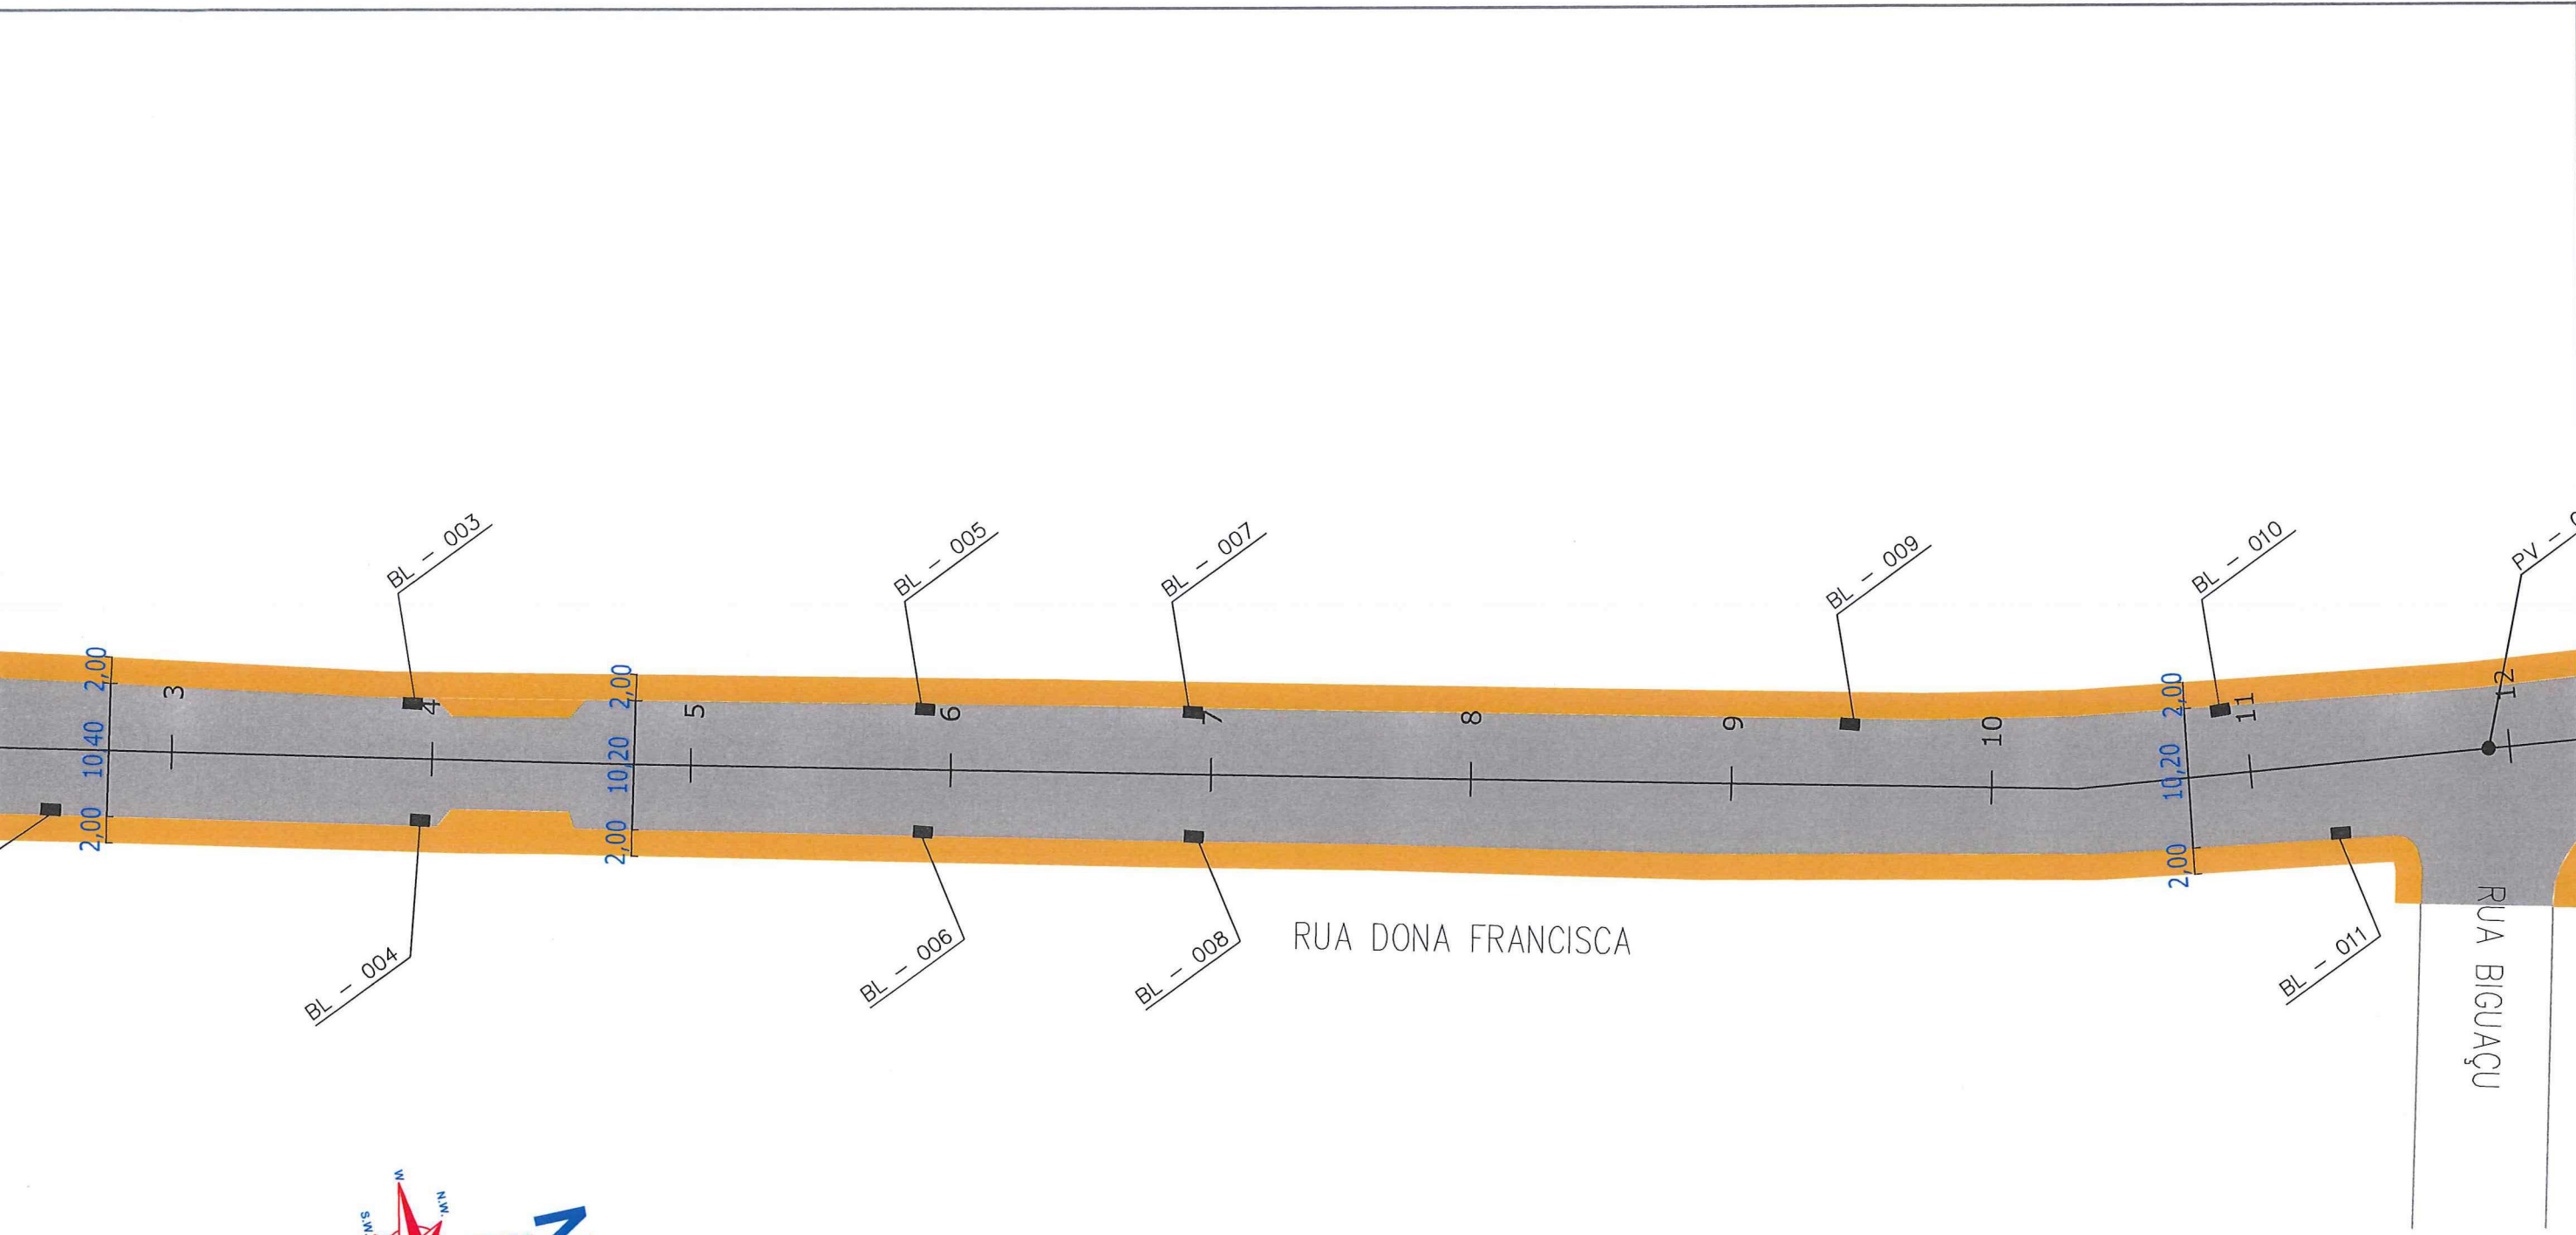

Eng. Paulo Renato Vecchietti  
 Diretor Executivo  
 Secretaria de Infraestrutura Urbana  
 Matrícula 19.094



SECRETARIA DE INFRAESTRUTURA URBANA  
 GERÊNCIA DE PAVIMENTAÇÃO


**LEGENDA:**

	PASSEIO
	PISTA DE ROLAMENTO
	PASSEIO
	LINHA FÉRREA
	BL - BOCA DE LOBO
	CL - CAIXA COLETORA NO PASSEIO
	PV - POÇO DE VISITA

**NOTAS:**

- ESTACAS A CADA 20,00m;
- ESTE DESENHO CONTEM INFORMAÇÕES ESPECÍFICAS À FINALIDADE A QUE SE PROPÕE E NÃO DEVE SER UTILIZADO PARA OUTROS FINS SEM CONSULTA AO RESPONSÁVEL TÉCNICO.

<b>PROJETO DRENAGEM</b> Resp. Técnico: Engº Civil: Juliano de Sant'Anna CREA: 49.431-5 Proprietário: PREFEITURA DE JOINVILLE		Nome da Obra / Endereço: RUA DONA FRANCISCA - BAIRRO SAGUAÇU TRECHO: HERMAN LEPPER / SAGUAÇU TRECHO: SAGUAÇU / ITAIÓPOLIS		Núm. Prancha: <b>02/06</b>
Desenho: ÚNICO		Arq.CAD: PROJETO DRENAGEM	Modificação: Data: FEV/18	

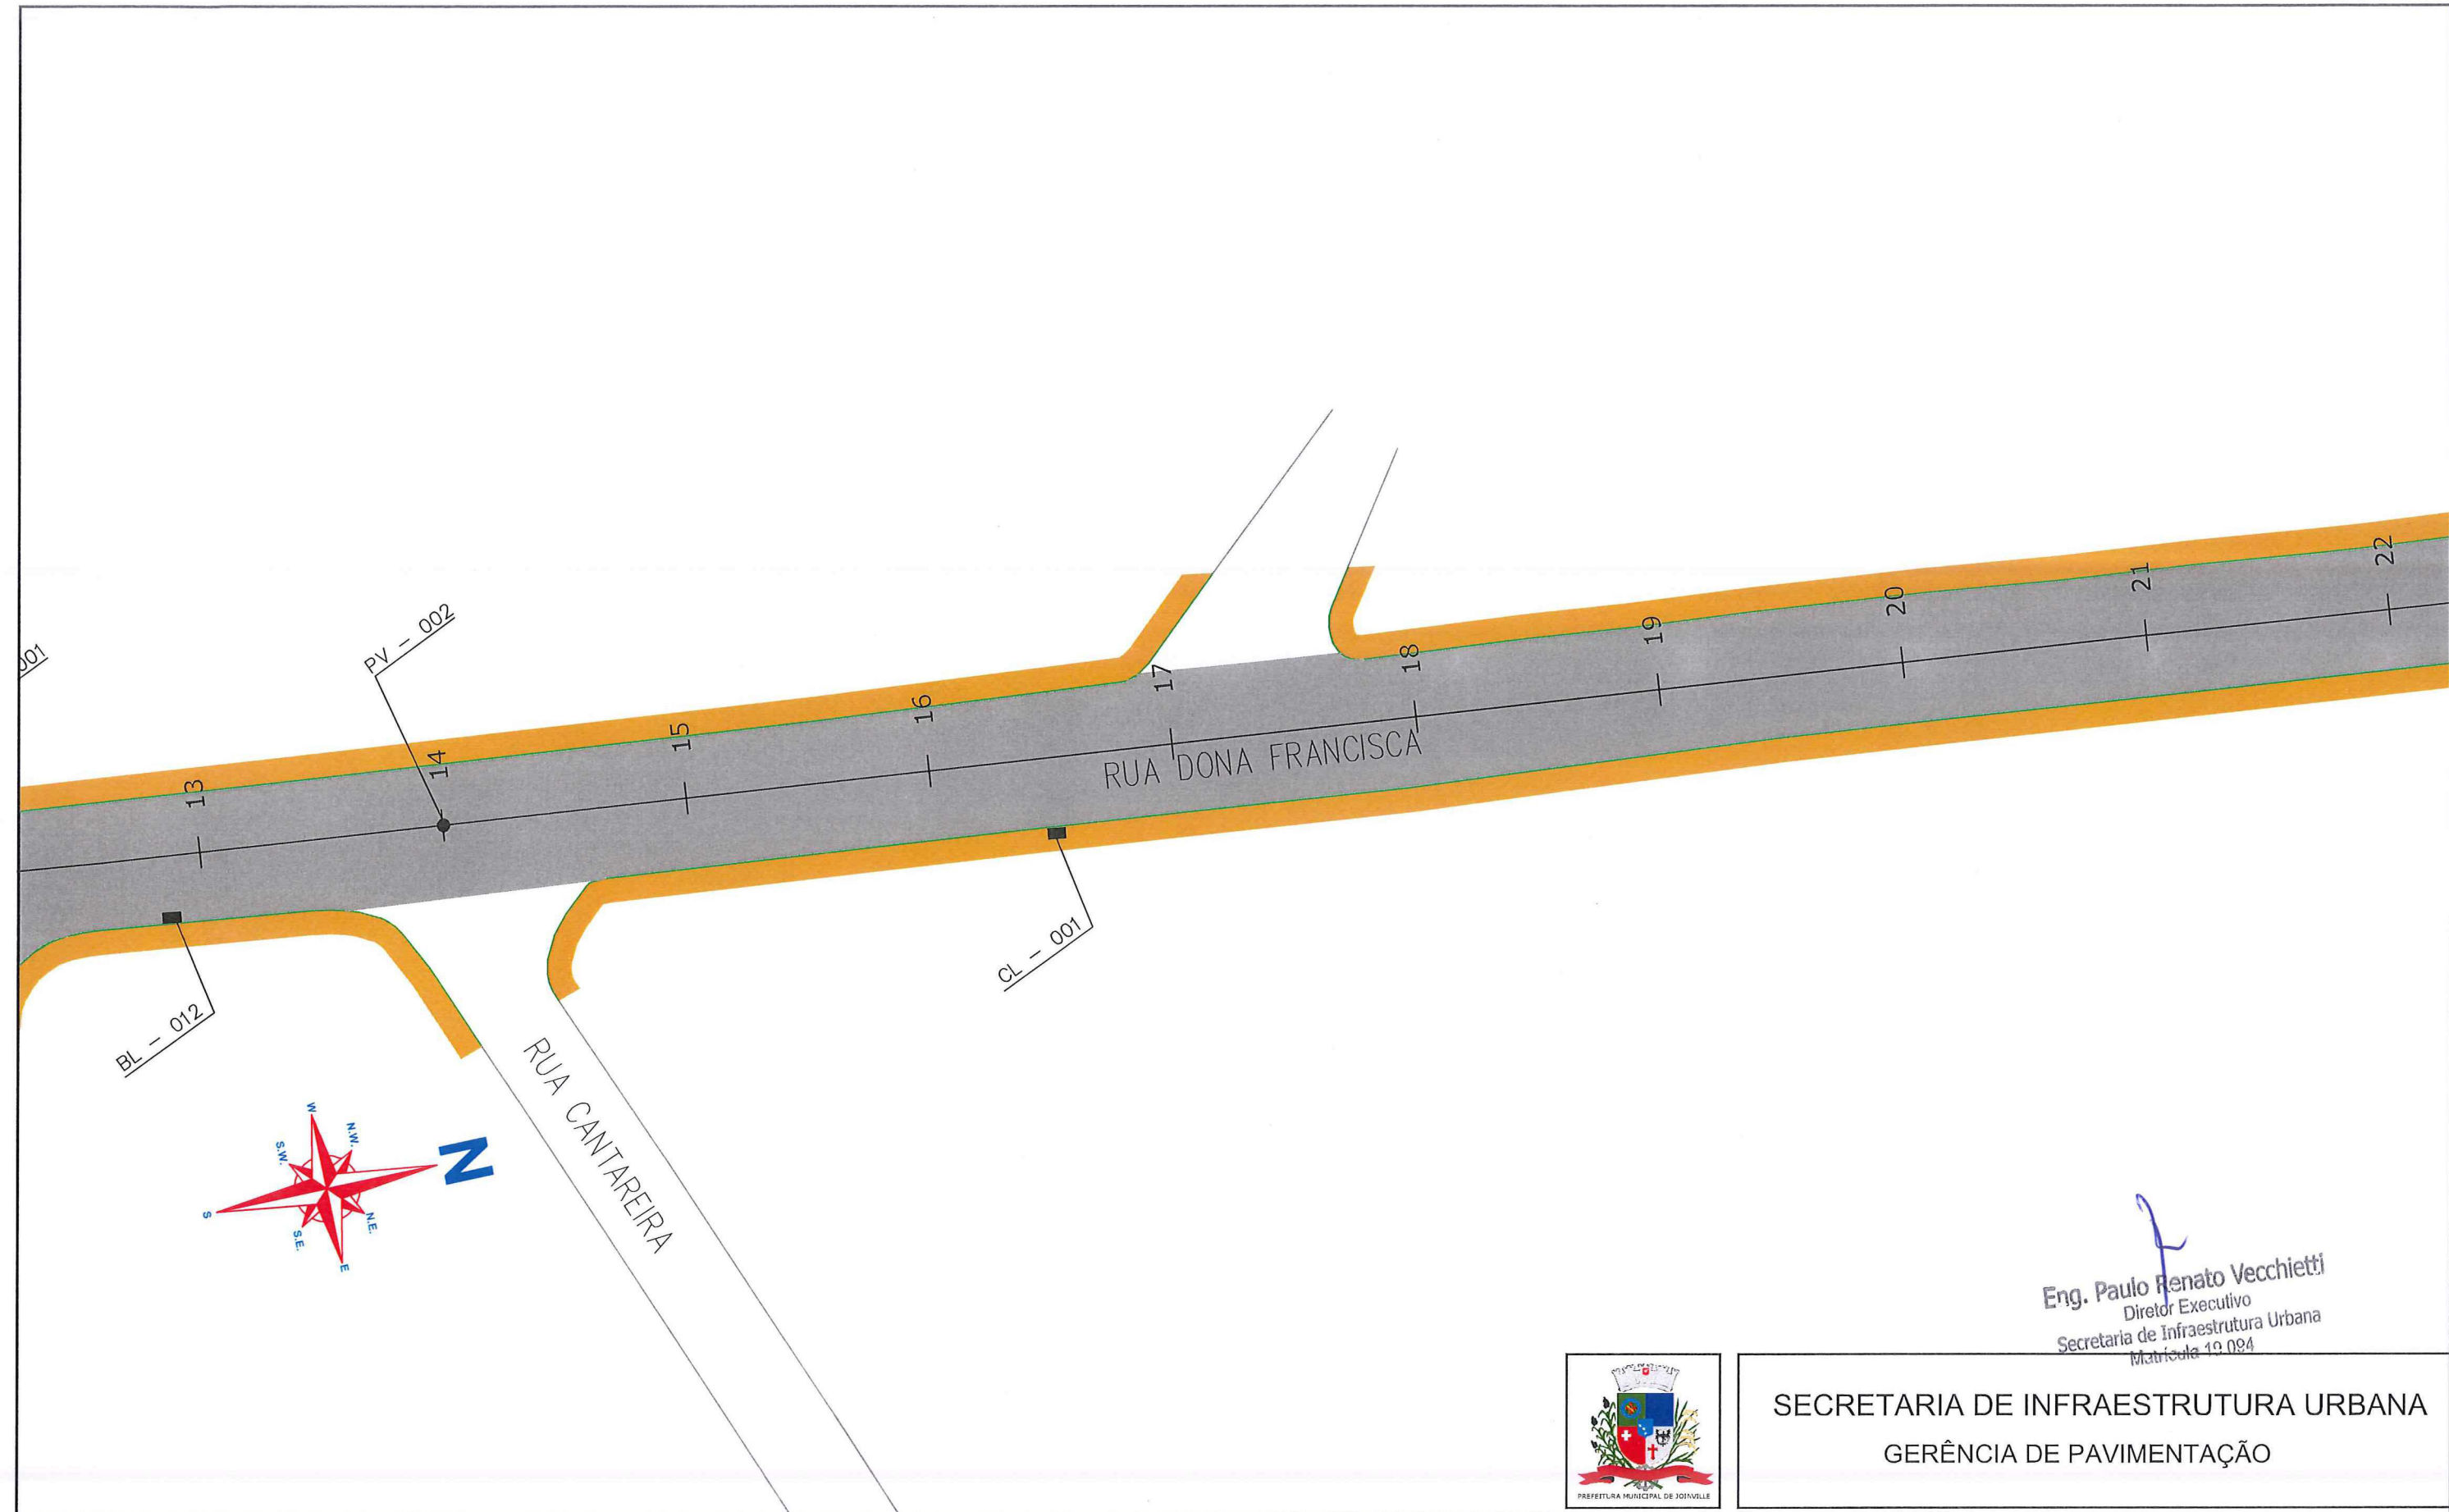

  
**Eng. Paulo Renato Vecchietti**  
 Diretor Executivo  
 Secretaria de Infraestrutura Urbana  
 Matrícula 19.094





**SECRETARIA DE INFRAESTRUTURA URBANA**  
**GERÊNCIA DE PAVIMENTAÇÃO**

- LEGENDA:**
-  PASSEIO
  -  PISTA DE ROLAMENTO
  -  PASSEIO
  -  LINHA FÉRREA
  -  BL - BOCA DE LOBO
  -  CL - CAIXA COLETORA NO PASSEIO
  -  PV - POÇO DE VISITA

**NOTAS:**

- 1 - ESTACAS A CADA 20,00m;
- 2 - ESTE DESENHO CONTÉM INFORMAÇÕES ESPECÍFICAS À FINALIDADE A QUE SE PROPÕE E NÃO DEVE SER UTILIZADO PARA OUTROS FINS SEM CONSULTA AO RESPONSÁVEL TÉCNICO.

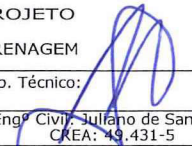
<b>PROJETO DRENAGEM</b>		Nome da Obra / Endereço: RUA DONA FRANCISCA - BAIRRO SAGUAÇU TRECHO: HERMAN LEPPER / SAGUAÇU TRECHO: SAGUAÇU / ITAIÓPOLIS	
Resp. Técnico:  Eng.º Civil Juliano de Sant'Anna CREA: 49.431-5		Conteúdo: PROJETO DRENAGEM	
Proprietário: PREFEITURA DE JOINVILLE		Núm. Prancha: <b>03 / 06</b>	
Desenho: ÚNICO	Arq.CAD: PROJETO DRENAGEM	Modificação:	Data: FEV/18
		Escala: S/ESCALA	

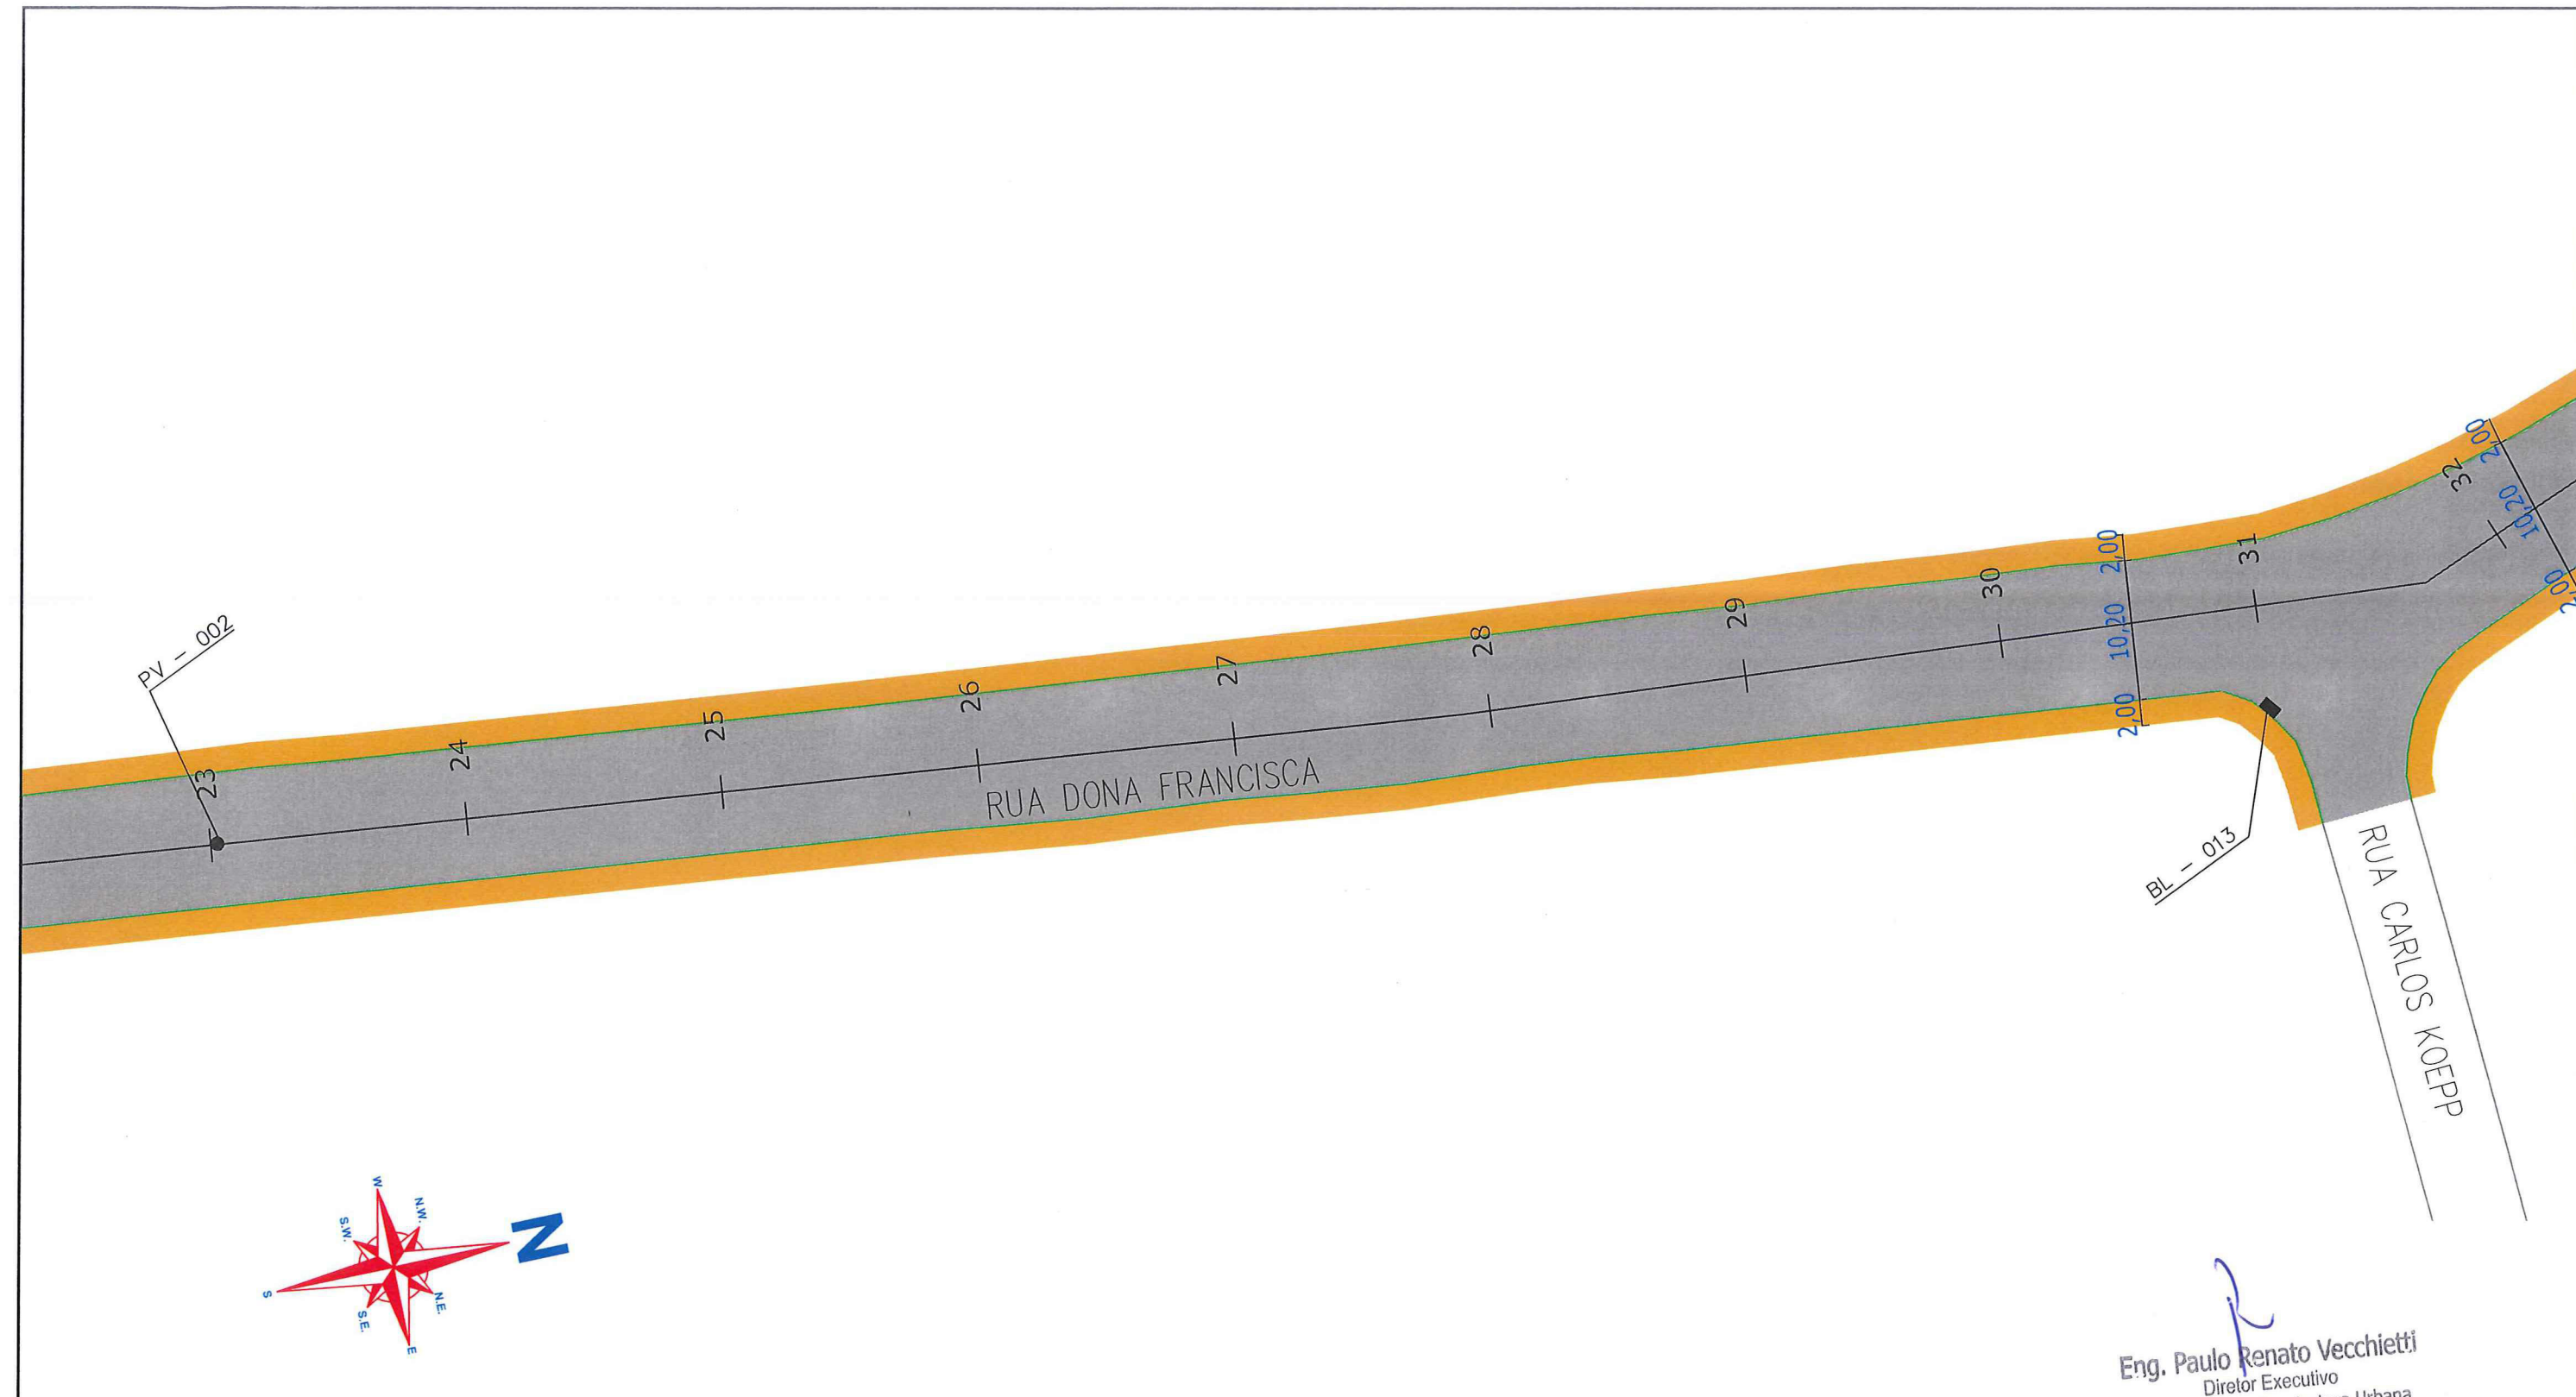

  
**Eng. Paulo Renato Vecchietti**  
 Diretor Executivo  
 Secretaria de Infraestrutura Urbana  
 Matrícula 10.094





**SECRETARIA DE INFRAESTRUTURA URBANA**  
**GERÊNCIA DE PAVIMENTAÇÃO**

- LEGENDA:**
-  PASSEIO
  -  PISTA DE ROLAMENTO
  -  PASSEIO
  -  LINHA FÉRREA
  -  BL - BOCA DE LOBO
  -  CL - CAIXA COLETORA NO PASSEIO
  -  PV - POÇO DE VISITA

**NOTAS:**

- 1 - ESTACAS A CADA 20,00m;
- 2 - ESTE DESENHO CONTÉM INFORMAÇÕES ESPECÍFICAS À FINALIDADE A QUE SE PROPÕE E NÃO DEVE SER UTILIZADO PARA OUTROS FINS SEM CONSULTA AO RESPONSÁVEL TÉCNICO.
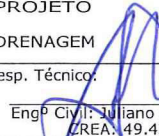
<b>PROJETO DRENAGEM</b> Resp. Técnico:  Eng.º Civil: Juliano de Sant'Anna CREA: 49.431-5 Proprietário: <b>PREFEITURA DE JOINVILLE</b> Desenho: ÚNICO	Nome da Obra / Endereço: RUA DONA FRANCISCA - BAIRRO SAGUAÇU TRECHO: HERMAN LEPPER / SAGUAÇU TRECHO: SAGUAÇU / ITAIÓPOLIS Conteúdo: PROJETO DRENAGEM	Núm. Prancha: <div style="font-size: 2em; font-weight: bold; text-align: center;">04/06</div> Escala: S/ESCALA
	Arq.CAD: PROJETO DRENAGEM      Modificação: Data: FEV/18	

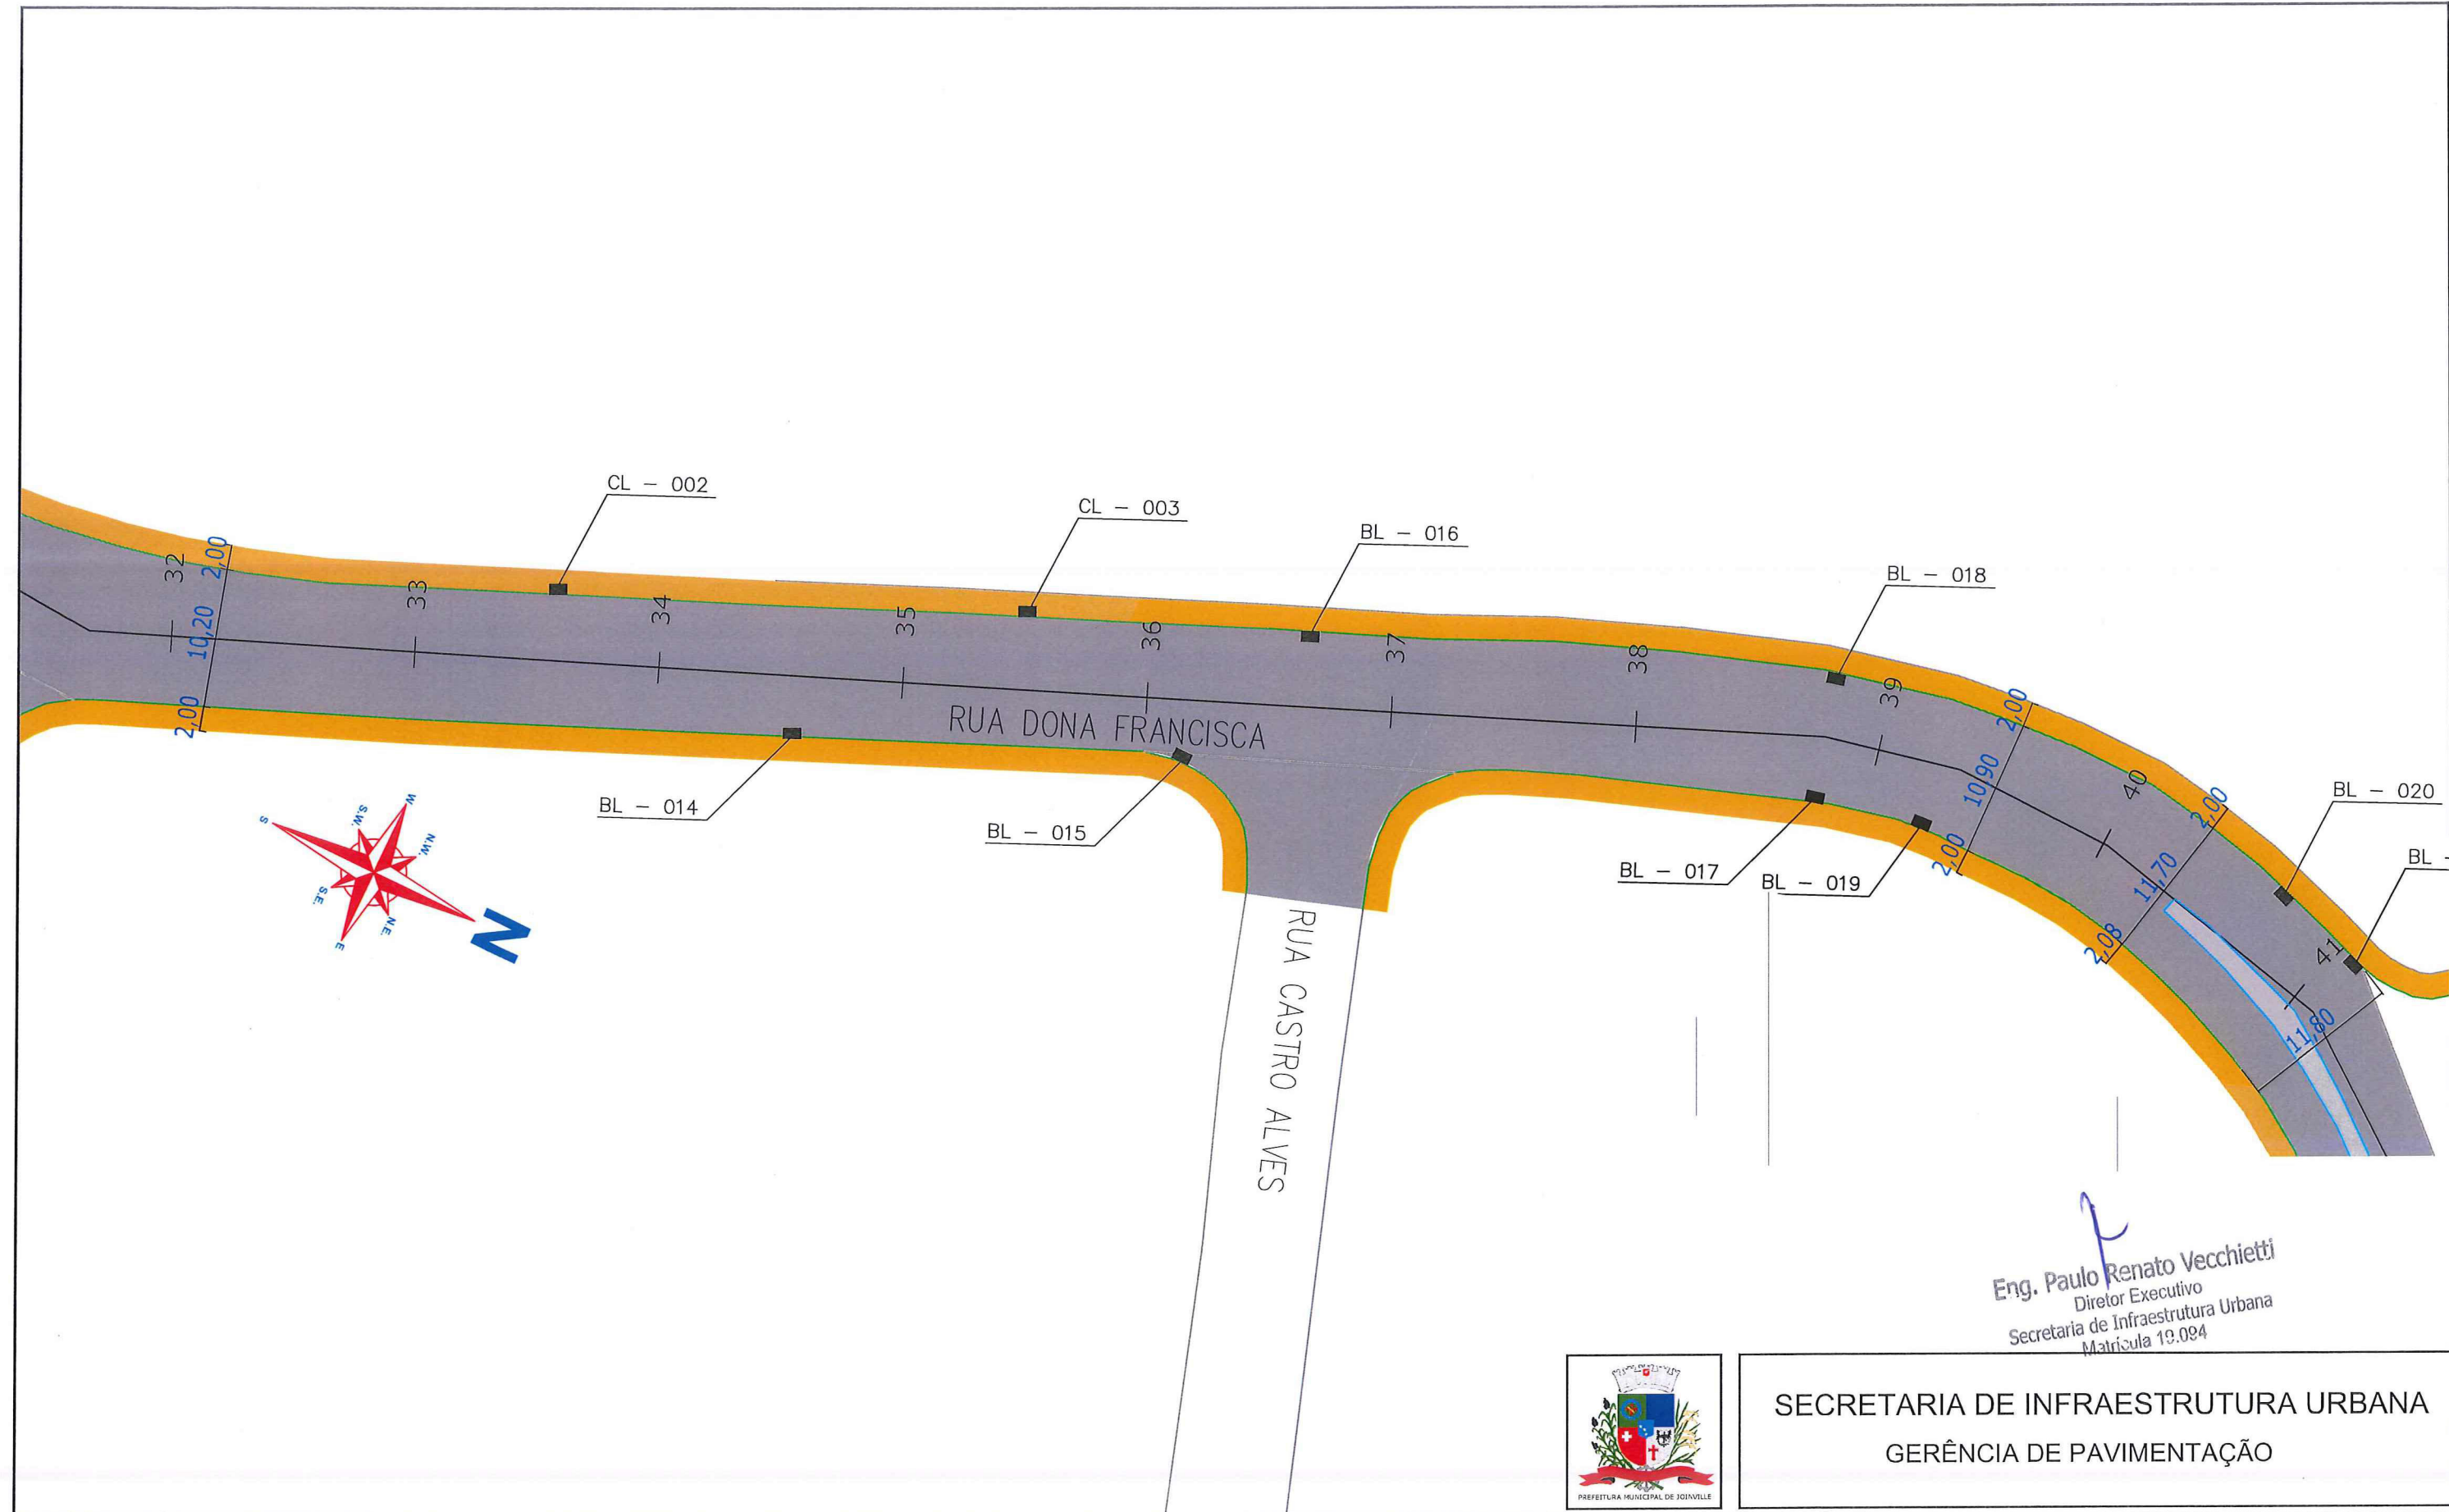

Eng. Paulo Renato Vecchietti  
 Diretor Executivo  
 Secretaria de Infraestrutura Urbana  
 Matrícula 19.094





**SECRETARIA DE INFRAESTRUTURA URBANA**  
**GERÊNCIA DE PAVIMENTAÇÃO**

- LEGENDA:**
- PASSEIO
  - PISTA DE ROLAMENTO
  - PASSEIO
  - LINHA FÉRREA
  - BL - BOCA DE LOBO
  - CL - CAIXA COLETORA NO PASSEIO
  - PV - POÇO DE VISITA

**NOTAS:**

- 1 - ESTACAS A CADA 20,00m;
- 2 - ESTE DESENHO CONTEM INFORMAÇÕES ESPECÍFICAS À FINALIDADE À QUE SE PROPÕE E NÃO DEVE SER UTILIZADO PARA OUTROS FINS SEM CONSULTA AO RESPONSÁVEL TÉCNICO.

<b>PROJETO DRENAGEM</b> Resp. Técnico: Eng.º Civil: Juliano de Sant'Anna CREA: 49.431-5 Proprietário: PREFEITURA DE JOINVILLE		Nome da Obra / Endereço: RUA DONA FRANCISCA - BAIRRO SAGUAÇU TRECHO: HERMAN LEPPER / SAGUAÇU TRECHO: SAGUAÇU / ITAIÓPOLIS		Núm. Prancha: <b>05/06</b>
Desenho: ÚNICO		Conteúdo: PROJETO DRENAGEM	Arq.CAD: PROJETO DRENAGEM	
		Modificação:	Data: FEV/18	Escala: S/ESCALA

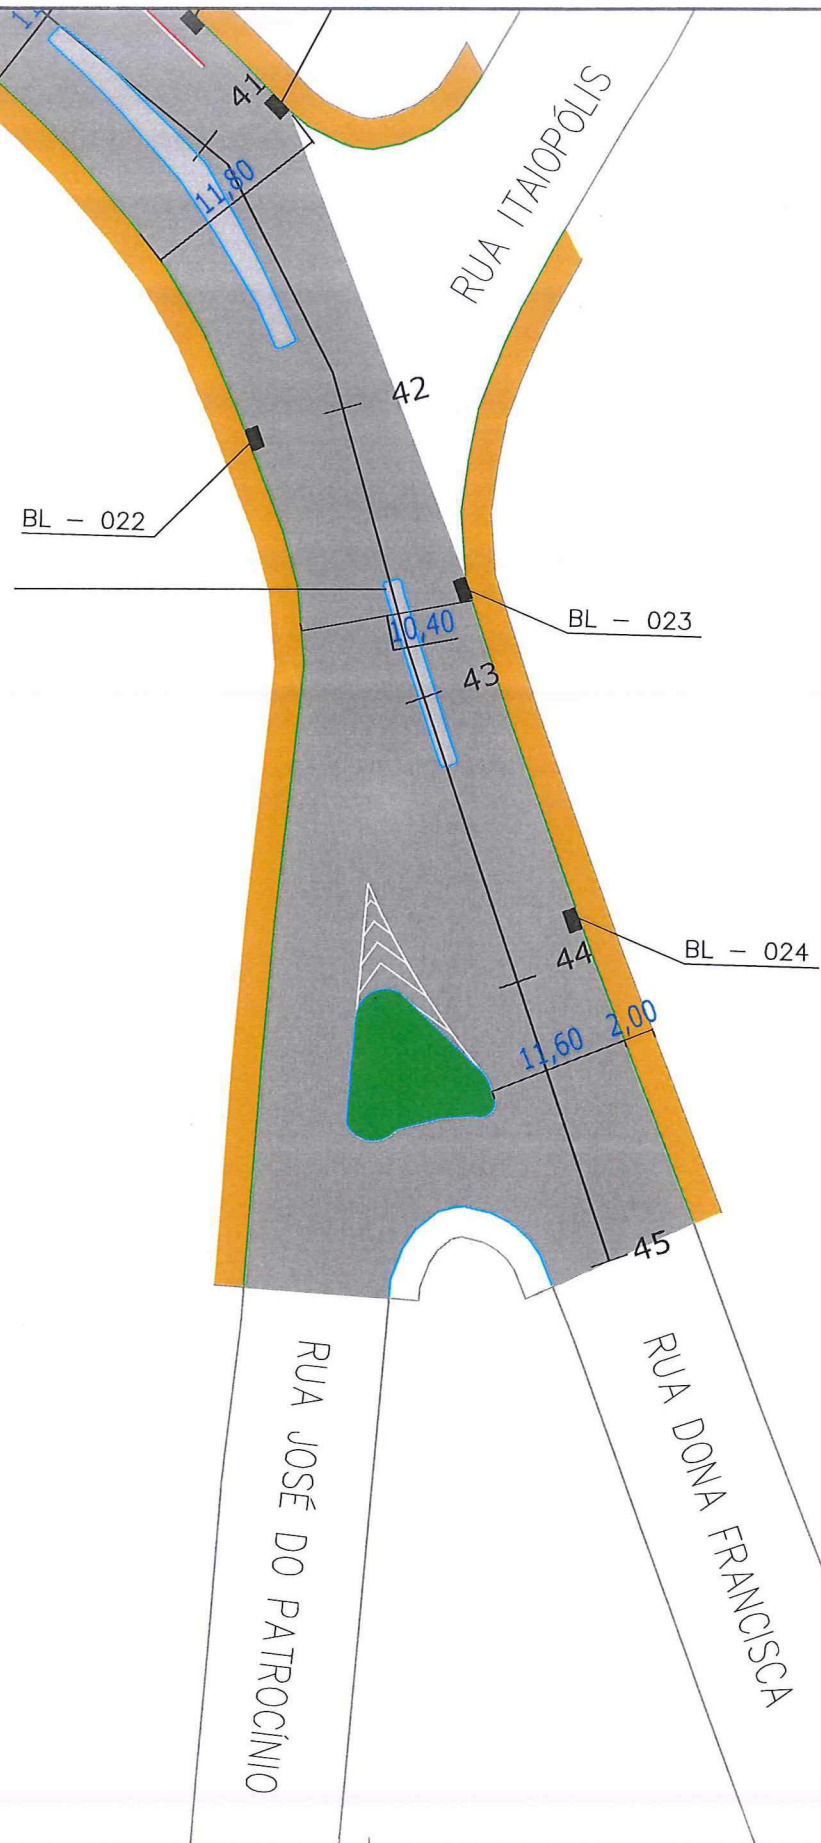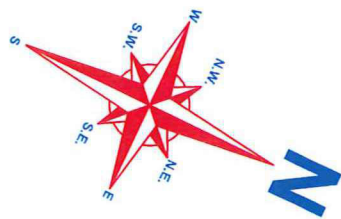

  
 Eng. Paulo Renato Vecchietti  
 Diretor Executivo  
 Secretaria de Infraestrutura Urbana  
 Matrícula 19.094




SECRETARIA DE INFRAESTRUTURA URBANA  
GERÊNCIA DE PAVIMENTAÇÃO

- LEGENDA:**
-  PASSEIO
  -  PISTA DE ROLAMENTO
  -  PASSEIO
  -  LINHA FÉRREA
  -  BL - BOCA DE LOBO
  -  CL - CAIXA COLETORA NO PASSEIO
  -  PV - POÇO DE VISITA


**NOTAS:**

- 1 - ESTACAS A CADA 20,00m;
- 2 - ESTE DESENHO CONTEM INFORMAÇÕES ESPECÍFICAS À FINALIDADE A QUE SE PROPÕE E NÃO DEVE SER UTILIZADO PARA OUTROS FINS SEM CONSULTA AO RESPONSÁVEL TÉCNICO.

<b>PROJETO DRENAGEM</b> Resp. Técnico:  Eng.º Civil Juliano de Sant'Anna CREA: 49.431-5 Proprietário: PREFEITURA DE JOINVILLE		Nome da Obra / Endereço: RUA DONA FRANCISCA - BAIRRO SAGUAÇU TRECHO: HERMAN LEPPER / SAGUAÇU TRECHO: SAGUAÇU / ITAIOPÓLIS		Núm. Prancha: <b>06 / 06</b>
Desenho: ÚNICO		Conteúdo: PROJETO DRENAGEM	Escala: S/ESCALA	
Arq.CAD: PROJETO DRENAGEM		Modificação:	Data: FEV/18	

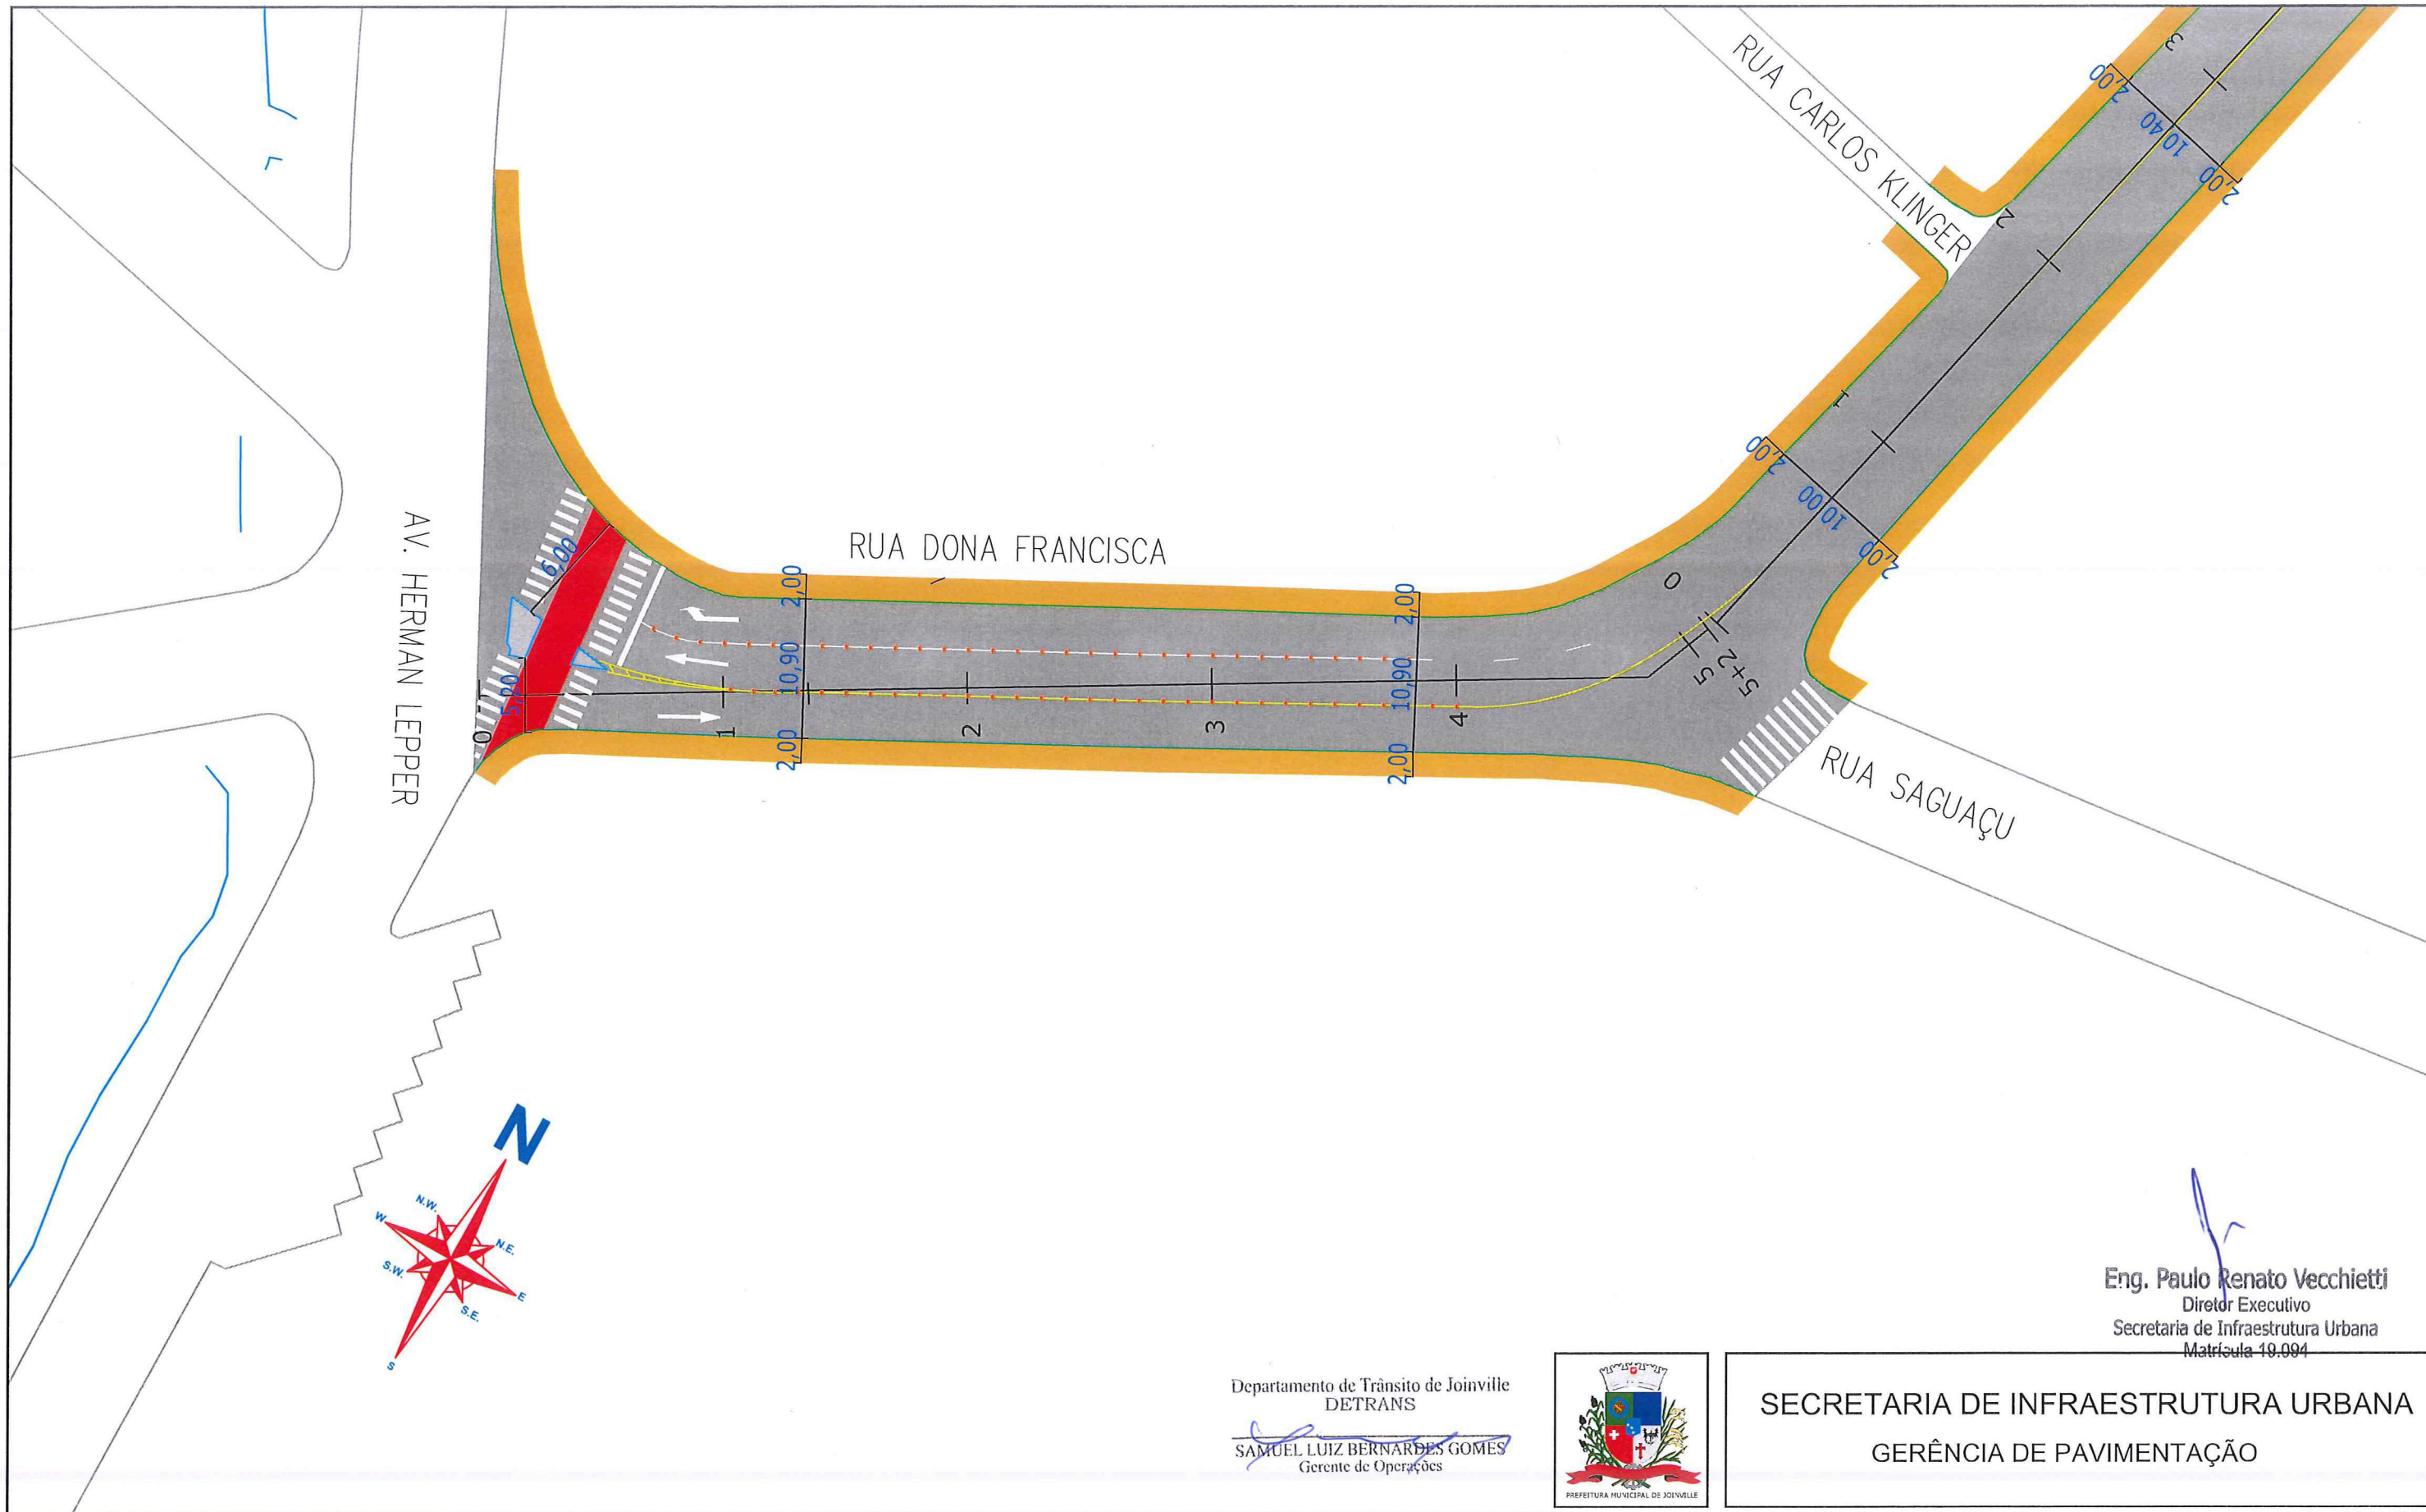

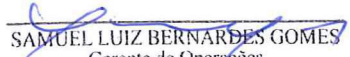


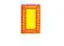





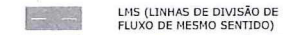
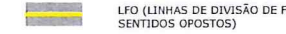
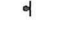
  
**Eng. Paulo Renato Vecchietti**  
 Diretor Executivo  
 Secretaria de Infraestrutura Urbana  
 Matrícula 10.094

Departamento de Trânsito de Joinville  
 DETRANS  
  
**SAMUEL LUIZ BERNARDES GOMES**  
 Gerente de Operações




**SECRETARIA DE INFRAESTRUTURA URBANA**  
**GERÊNCIA DE PAVIMENTAÇÃO**


**LEGENDA:**

	PASSEIO CICLOFAIXA PISTA DE ROLAMENTO PASSEIO		FAIXA DE PEDESTRE LINHA DE RETENÇÃO		SINALIZAÇÃO CRUZAMENTO DE VIAS		TACHA REFLETIVA BIDIRECIONAL AMARELA
	LINHA FÉRREA		REBAIXO DE MEIO FIO		TRAVESSIA DE CICLOVIA COR VERMELHA PINTURA SECCIONADA BRANCA 0,4X0,4X0,4M		TACHA REFLETIVA BIDIRECIONAL VERMELHA
	TARTARUGA		LMS (LINHAS DE DIVISÃO DE FLUXO DE MESMO SENTIDO)		LFO (LINHAS DE DIVISÃO DE FLUXO DE SENTIDOS OPOSTOS)		
	PLACA COM SUPORTE PROJETADA						

**NOTAS:**


- 1 - ESTACAS A CADA 20,00m;
- 2 - ESTE DESENHO CONTÉM INFORMAÇÕES ESPECÍFICAS À FINALIDADE A QUE SE PROPÕE E NÃO DEVE SER UTILIZADO PARA OUTROS FINS SEM CONSULTA AO RESPONSÁVEL TÉCNICO.
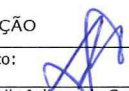
<b>PROJETO</b> <b>SINALIZAÇÃO</b>		Nome da Obra / Endereço: RUA DONA FRANCISCA - BAIRRO SAGUAÇU TRECHO: HERMAN LEPPER / SAGUAÇU TRECHO: SAGUAÇU / ITAIÓPOLIS		Núm. Prancha: <b>01/06</b>	
Resp. Técnico:  Engº Civil: Juliano de Sant'Anna CREA: 49.431-5		Conteúdo: PROJETO IMPLANTAÇÃO DE SINALIZAÇÃO			
Proprietário: PREFEITURA DE JOINVILLE		Arq.CAD: PROJETO SINALIZAÇÃO	Modificação:	Data: FEV/18	Escala: S/ESCALA

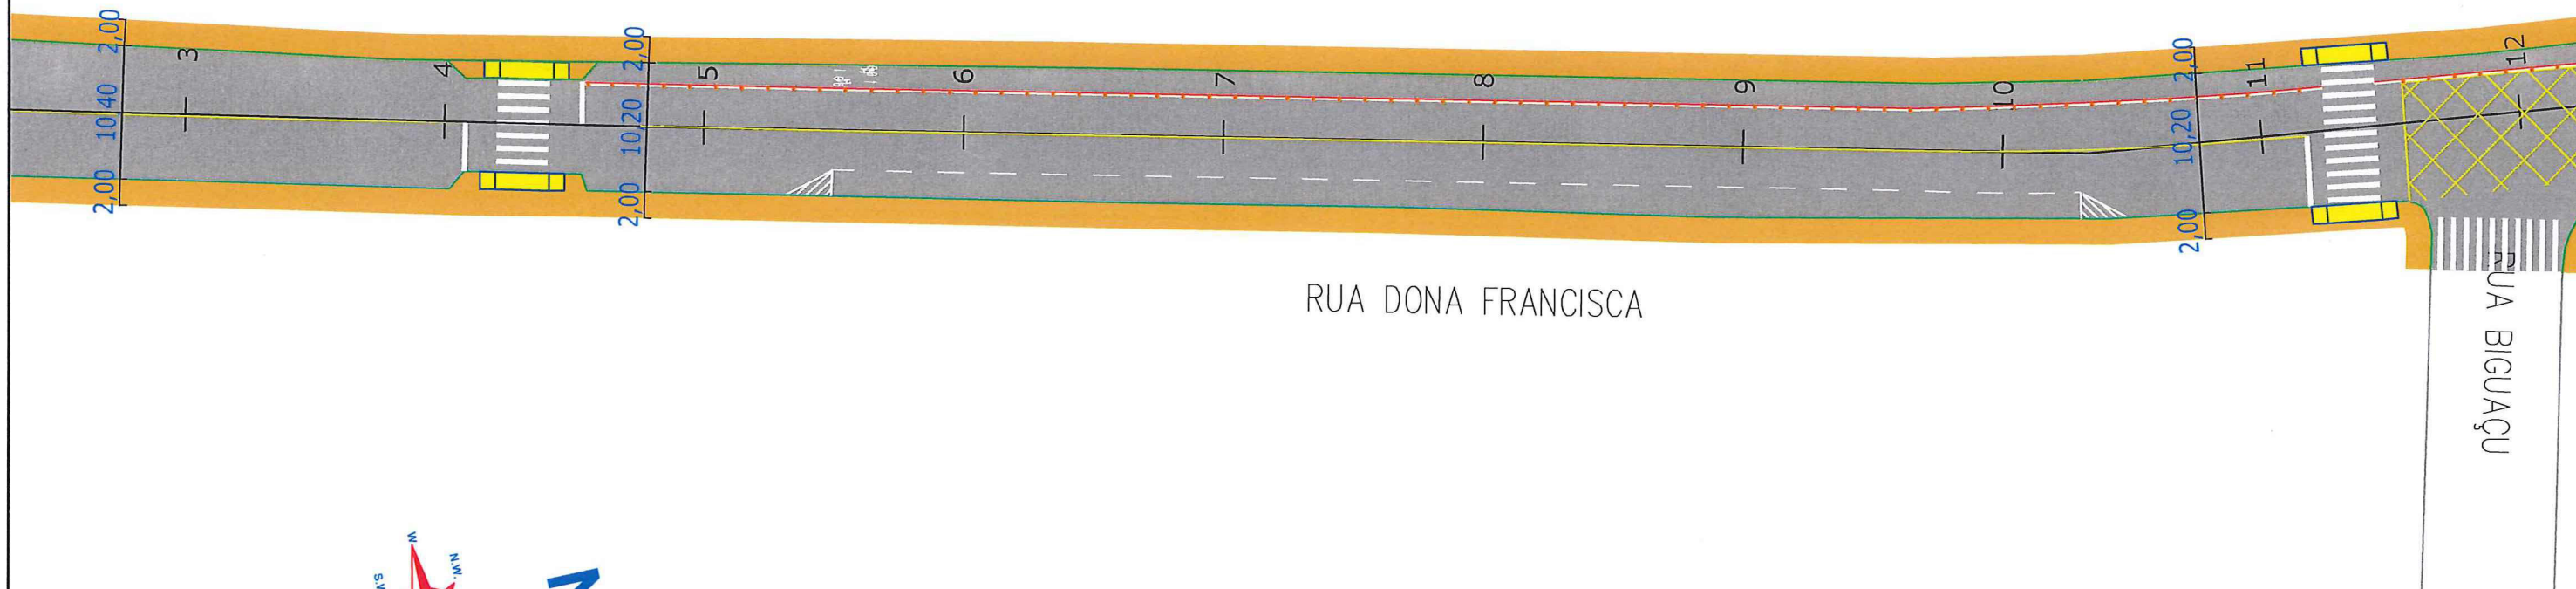

RUA DONA FRANCISCA

RUA BIGUAÇU

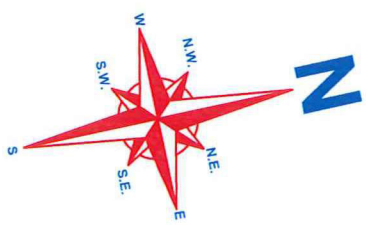

Eng. Paulo Renato Vecchietti  
 Diretor Executivo  
 Secretaria de Infraestrutura Urbana  
 Matrícula 19.094

Departamento de Trânsito de Joinville  
 DETRANS  
 SAMUEL LUIZ BERNARDES GOMES  
 Gerente de Operações



SECRETARIA DE INFRAESTRUTURA URBANA  
 GERÊNCIA DE PAVIMENTAÇÃO

LEGENDA:


- PASSEIO
- CICLOFAIXA
- PISTA DE ROLAMENTO
- PASSEIO
- LINHA FÉRREA
- TARTARUGA
- PLACA COM SUPORTE PROJETADA
- FAIXA DE PEDESTRE
- LINHA DE RETENÇÃO
- REBAIXO DE MEIO FIO
- LMS (LINHAS DE DIVISÃO DE FLUXO DE MESMO SENTIDO)
- LFO (LINHAS DE DIVISÃO DE FLUXO DE SENTIDOS OPOSTOS)
- SINALIZAÇÃO CRUZAMENTO DE VIAS
- TRAVESSIA DE CICLOVIA COR VERMELHA
- PINTURA SECCIONADA BRANCA 0,4X0,4X0,4M
- TACHA REFLETIVA BIDIRECIONAL AMARELA
- TACHA REFLETIVA BIDIRECIONAL BRANCA
- TACHA REFLETIVA BIDIRECIONAL VERMELHA

NOTAS:

- 1 - ESTACAS A CADA 20,09m;
- 2 - ESTE DESENHO CONTÉM INFORMAÇÕES ESPECÍFICAS À FINALIDADE A QUE SE PROPÕE E NÃO DEVE SER UTILIZADO PARA OUTROS FINS SEM CONSULTA AO RESPONSÁVEL TÉCNICO.

<p><b>PROJETO SINALIZAÇÃO</b></p> <p>Resp. Técnico: </p> <p>Engº Civil: <u>Juliano de Sant'Anna</u>        CREA: 49.431-5</p> <p>Proprietário:        PREFEITURA DE JOINVILLE</p> <p>Desenho: ÚNICO</p>	<p>Nome da Obra / Endereço:        RUA DONA FRANCISCA - BAIRRO SAGUAÇU        TRECHO: HERMAN LEPPER / SAGUAÇU        TRECHO: SAGUAÇU / ITAIÓPOLIS</p> <p>Conteúdo:        PROJETO IMPLANTAÇÃO DE SINALIZAÇÃO</p>	<p>Núm. Prancha:  <span style="font-size: 2em; font-weight: bold;">02/06</span></p> <p>Escala:        S/ESCALA</p>
	<p>Arq.CAD:        PROJETO SINALIZAÇÃO</p> <p>Modificação:</p> <p>Data:        FEV/18</p>	



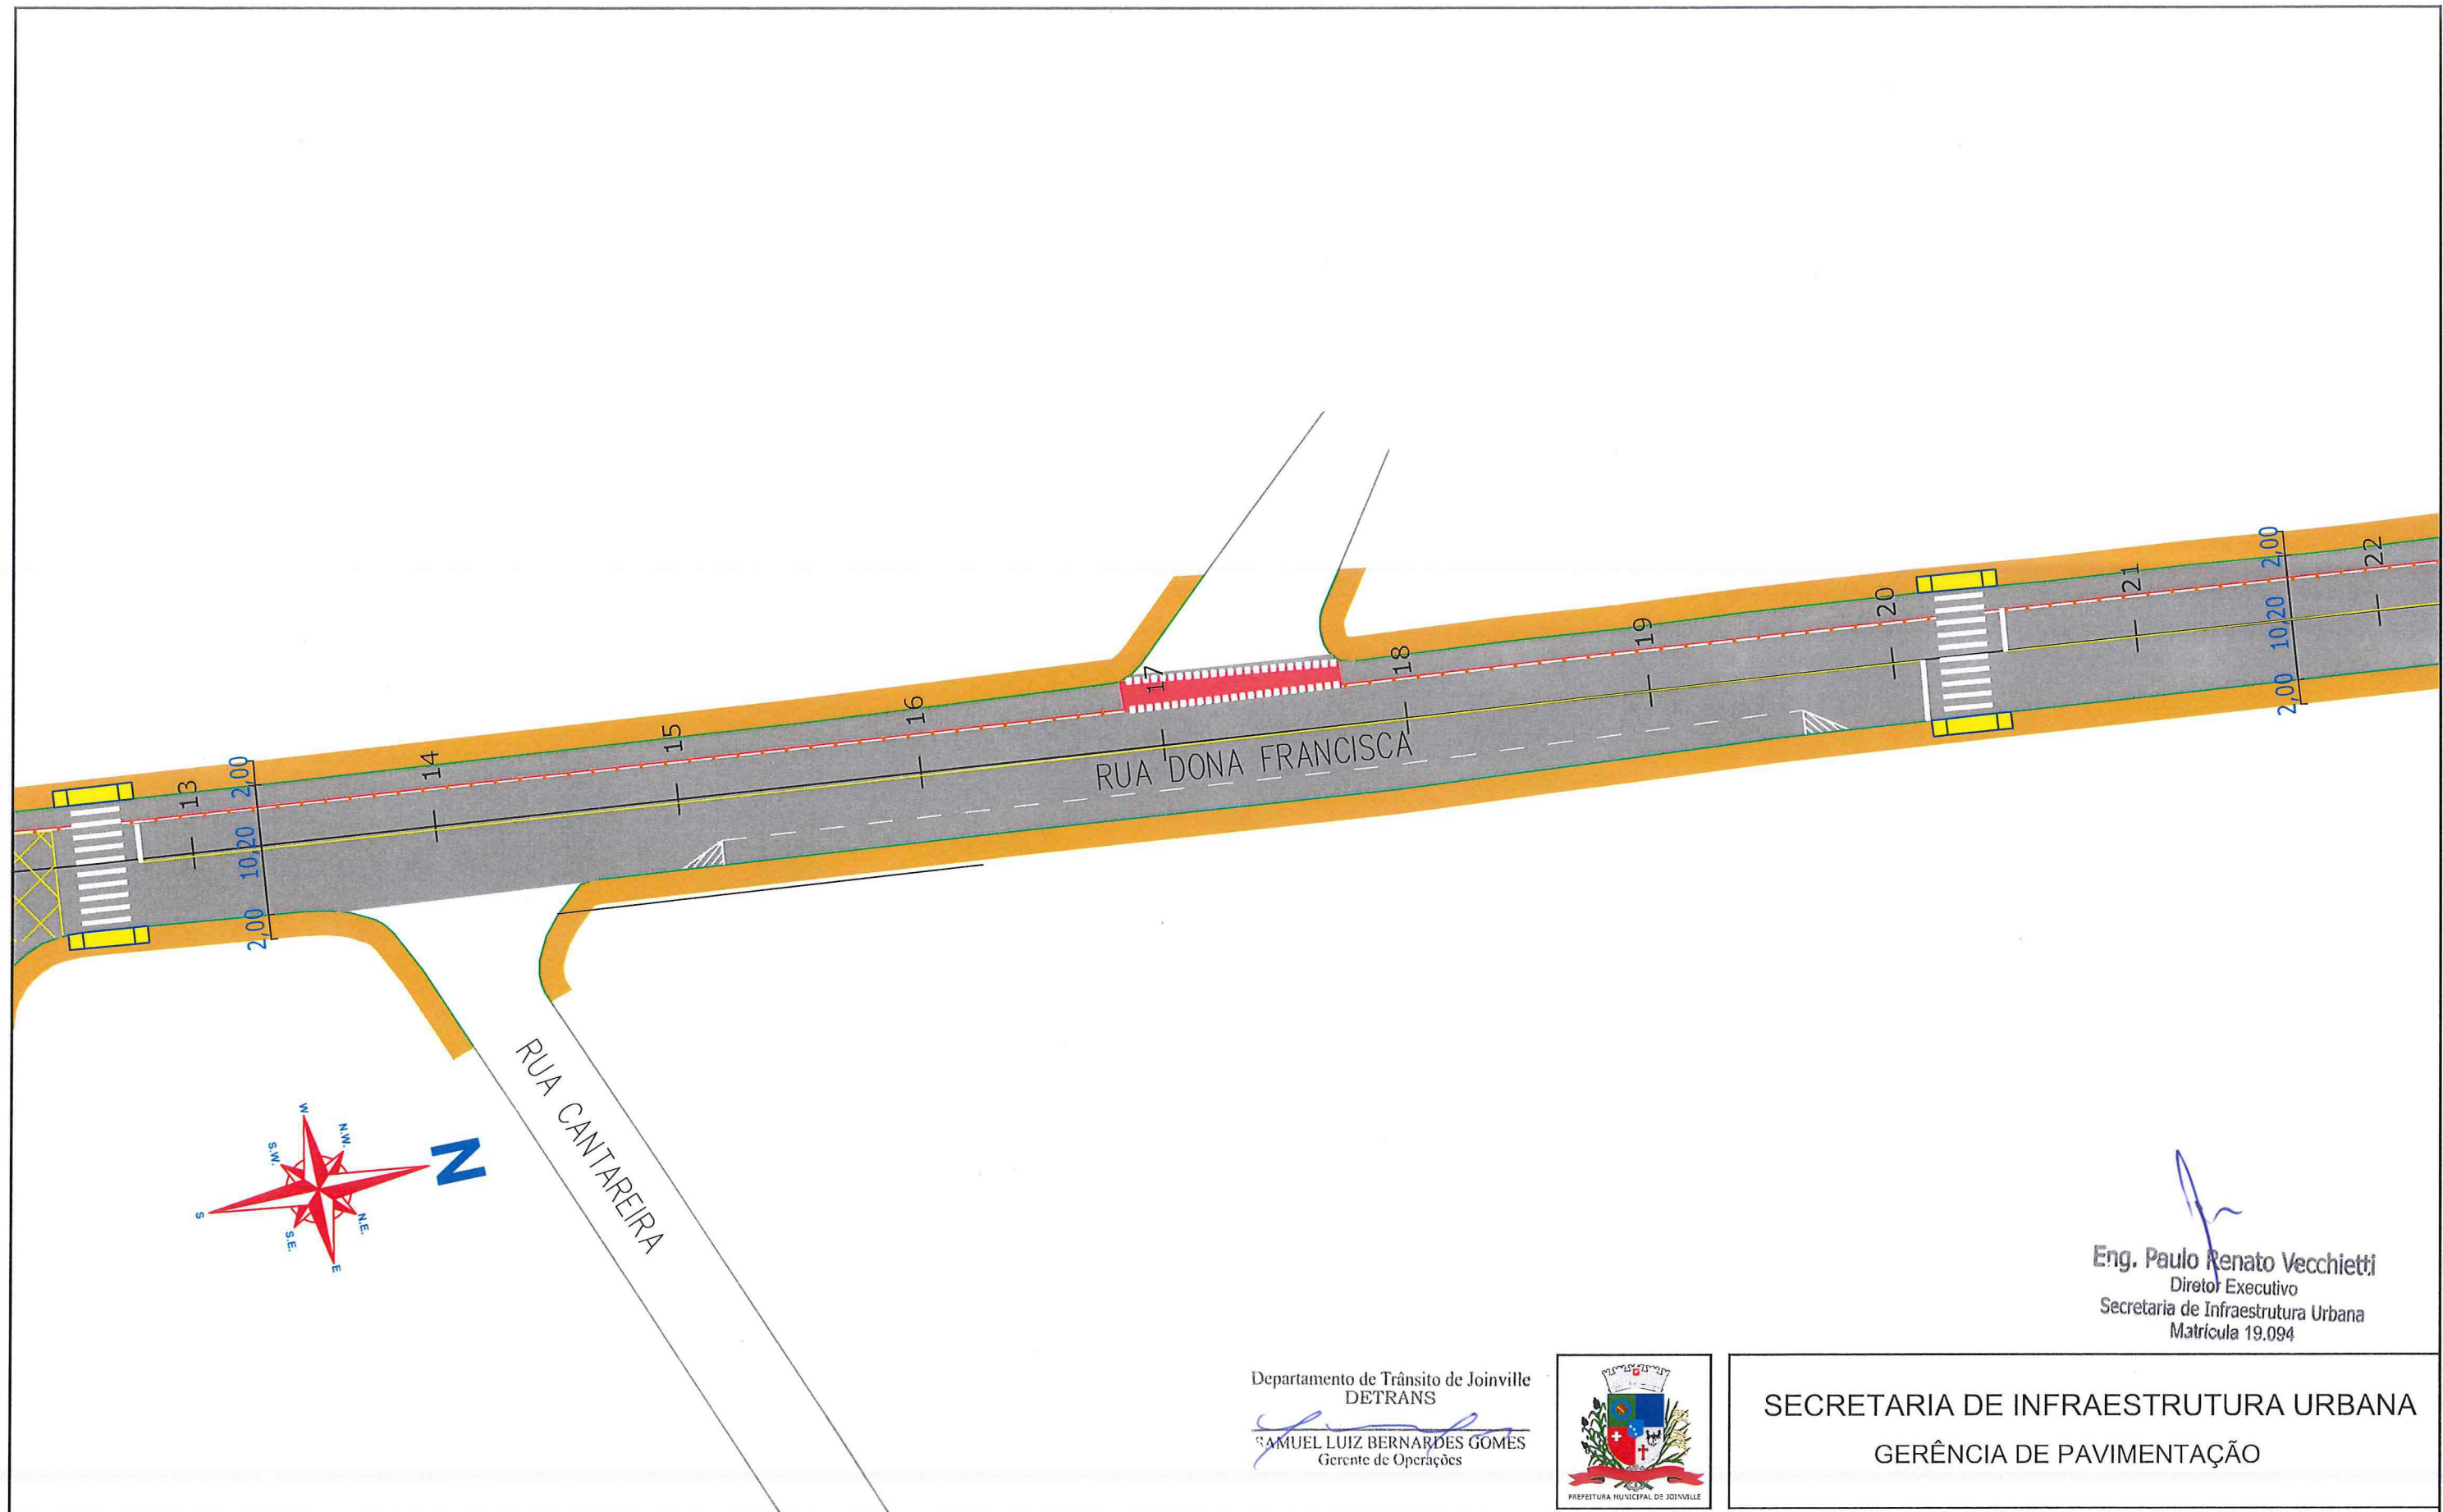


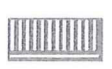











  
**Eng. Paulo Renato Vecchietti**  
 Diretor Executivo  
 Secretaria de Infraestrutura Urbana  
 Matrícula 19.094

Departamento de Trânsito de Joinville  
**DETRANS**  
  
**SAMUEL LUIZ BERNARDES GOMES**  
 Gerente de Operações



**SECRETARIA DE INFRAESTRUTURA URBANA**  
**GERÊNCIA DE PAVIMENTAÇÃO**


**LEGENDA:**

 PASSEIO CICLOFAIXA PISTA DE ROLAMENTO PASSEIO	 FAIXA DE PEDESTRE LINHA DE RETENÇÃO	 SINALIZAÇÃO CRUZAMENTO DE VIAS	 TACHA REFLETIVA BIDIRECIONAL AMARELA
 LINHA FÉRREA	 REBAIXO DE MEIO FIO	 TRAVESSIA DE CICLOVIA COR VERMELHA PINTURA SECCIONADA BRANCA 0,4X0,4X0,4M	 TACHA REFLETIVA BIDIRECIONAL BRANCA
 TARTARUGA	 LMS (LINHAS DE DIVISÃO DE FLUXO DE MESMO SENTIDO)	 TACHA REFLETIVA BIDIRECIONAL VERMELHA	
 PLACA COM SUPORTE PROJETADA	 LFO (LINHAS DE DIVISÃO DE FLUXO DE SENTIDOS OPOSTOS)		

**NOTAS:**

1 - ESTACAS A CADA 20,00m;  
 2 - ESTE DESENHO CONTEM INFORMAÇÕES ESPECÍFICAS À FINALIDADE  
 A QUE SE PROPÕE E NÃO DEVE SER UTILIZADO PARA OUTROS FINS  
 SEM CONSULTA AO RESPONSÁVEL TÉCNICO.

<b>PROJETO</b> <b>SINALIZAÇÃO</b>		Nome da Obra / Endereço: RUA DONA FRANCISCA - BAIRRO SAGUAÇU TRECHO: HERMAN LEPPER / SAGUAÇU TRECHO: SAGUAÇU / ITAIÓPOLIS		Núm. Prancha: <b>03/06</b>	
Resp. Técnico:  Engº Civil: Juliano de Sant'Anna CREA: 49.431-5		Conteúdo: PROJETO IMPLANTAÇÃO DE SINALIZAÇÃO			
Proprietário: PREFEITURA DE JOINVILLE		Desenho: ÚNICO	Arq.CAD: PROJETO SINALIZAÇÃO	Modificação: Data: FEV/18	Escala: S/ESCALA

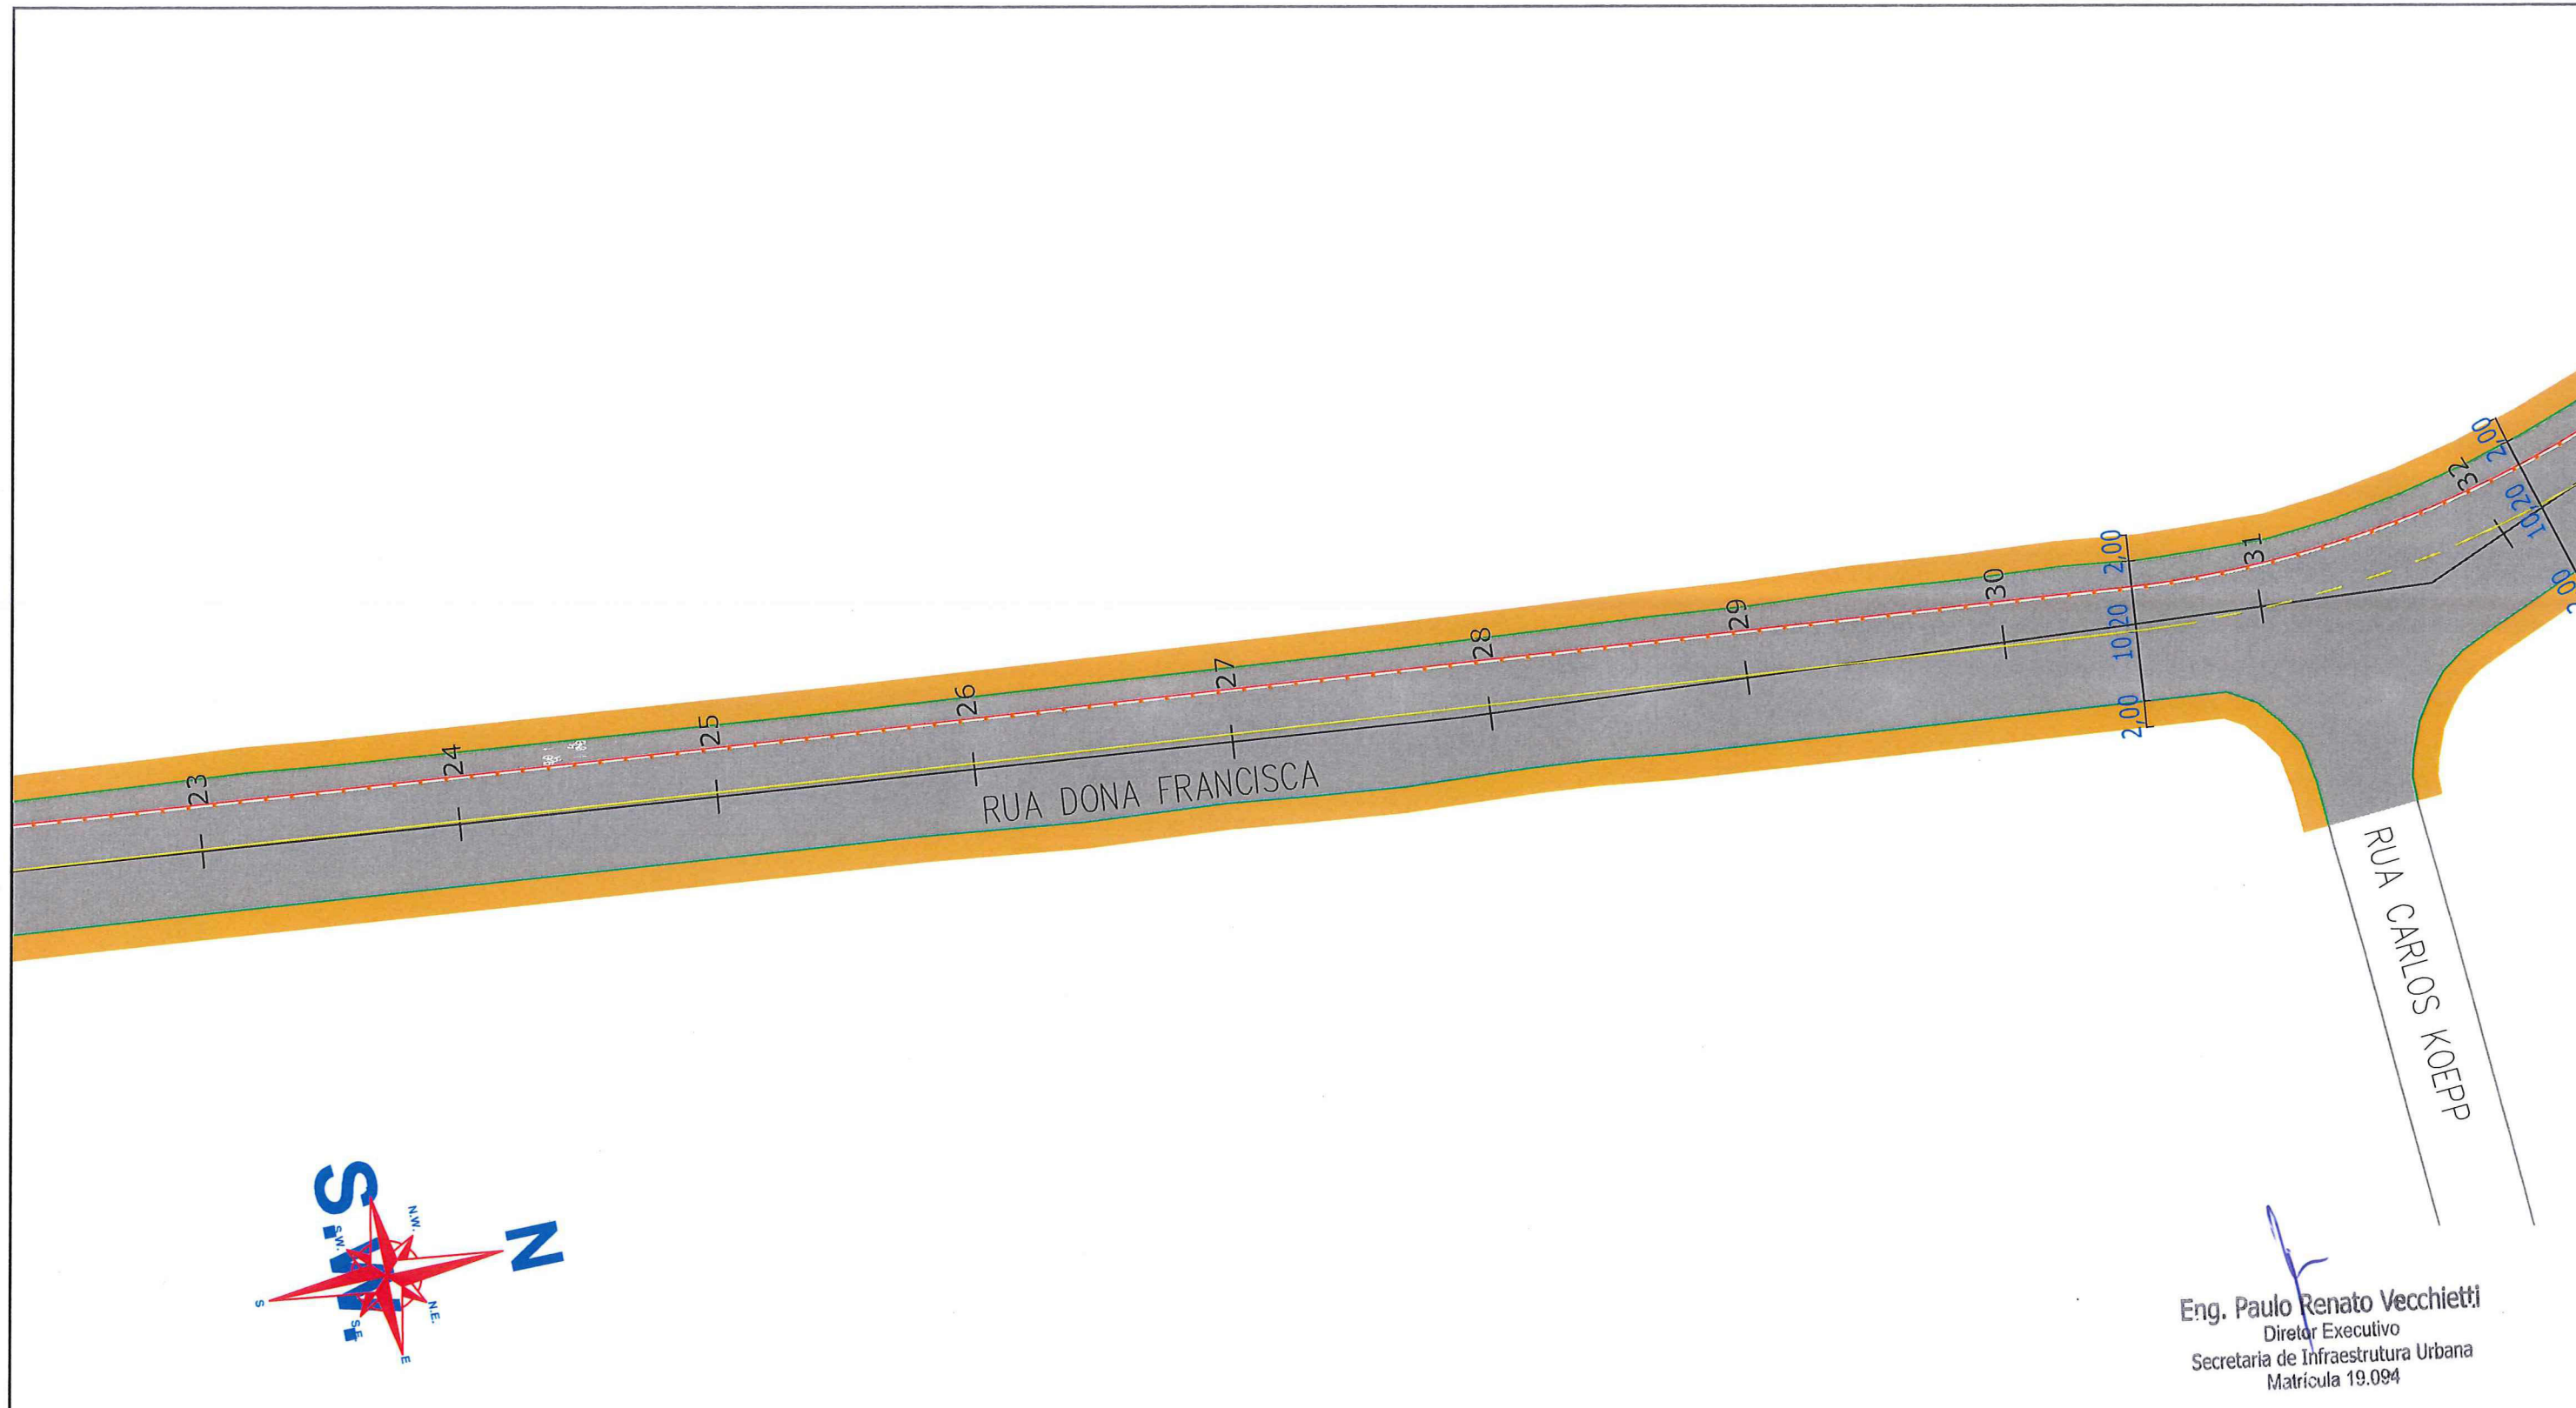

Eng. Paulo Renato Vecchietti  
 Diretor Executivo  
 Secretaria de Infraestrutura Urbana  
 Matrícula 19.094

Departamento de Trânsito de Joinville  
 DETRANS  
 SAMUEL LUIZ BERNARDES GOMES  
 Gerente de Operações



SECRETARIA DE INFRAESTRUTURA URBANA  
 GERÊNCIA DE PAVIMENTAÇÃO



LEGENDA:

- |  |                             |  |  |  |  |  |                                       |
|--|-----------------------------|--|--|--|--|--|---------------------------------------|
|  | PASSEIO                     |  | FAIXA DE PEDESTRE                                    |  | SINALIZAÇÃO CRUZAMENTO DE VIAS         |  | TACHA REFLETIVA BIDIRECIONAL AMARELA  |
|  | CICLOFAIXA                  |  | REBAIXO DE MEIO FIO                                  |  | TRAVESSIA DE CICLOVIA COR VERMELHA     |  | TACHA REFLETIVA BIDIRECIONAL BRANCA   |
|  | PISTA DE ROLAMENTO          |  | LMS (LINHAS DE DIVISÃO DE FLUXO DE MESMO SENTIDO)    |  | PINTURA SECCIONADA BRANCA 0,4X0,4X0,4M |  | TACHA REFLETIVA BIDIRECIONAL VERMELHA |
|  | PASSEIO                     |  | LFO (LINHAS DE DIVISÃO DE FLUXO DE SENTIDOS OPOSTOS) |  |  |  |                                       |
|  | LINHA FÉRREA                |  |  |  |  |  |                                       |
|  | TARTARUGA                   |  |  |  |  |  |                                       |
|  | PLACA COM SUPORTE PROJETADA |  |  |  |  |  |                                       |

NOTAS:

- 1 - ESTACAS A CADA 20,00m;
- 2 - ESTE DESENHO CONTÉM INFORMAÇÕES ESPECÍFICAS À FINALIDADE A QUE SE PROPÕE E NÃO DEVE SER UTILIZADO PARA OUTROS FINS SEM CONSULTA AO RESPONSÁVEL TÉCNICO.

<b>PROJETO</b> <b>SINALIZAÇÃO</b>		Nome da Obra / Endereço: RUA DONA FRANCISCA - BAIRRO SAGUAÇU TRECHO: HERMAN LEPPER / SAGUAÇU TRECHO: SAGUAÇU / ITAIÓPOLIS		Núm. Prancha: <b>04 / 06</b>	
Resp. Técnico: Engº Civil: <i>Juliano de Sant'Anna</i> CREA: 49.431-5		Conteúdo: PROJETO IMPLANTAÇÃO DE SINALIZAÇÃO			
Proprietário: PREFEITURA DE JOINVILLE		Arq.CAD: PROJETO SINALIZAÇÃO	Modificação:	Data: FEV/18	Escala: S/ESCALA

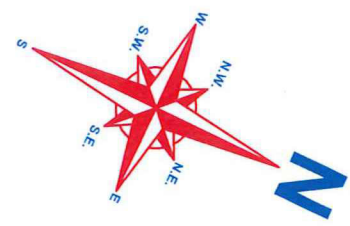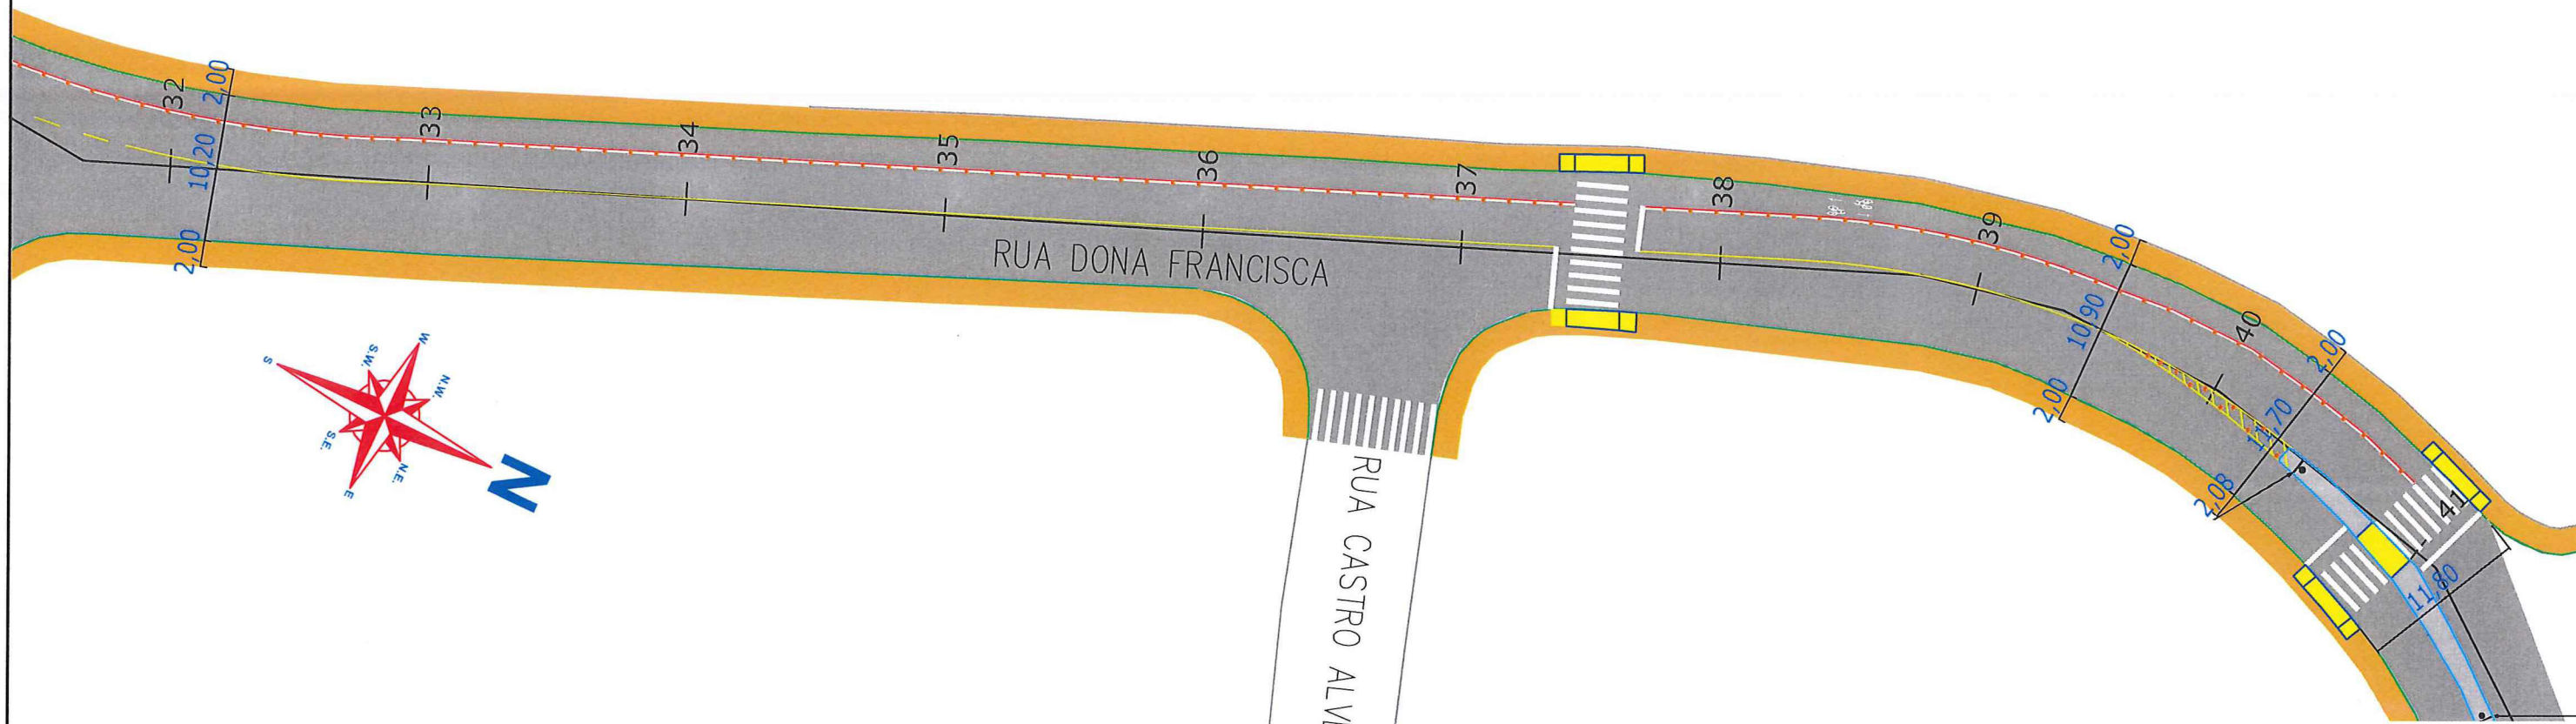

Departamento de Trânsito de Joinville  
**DETRANS**  
 SAMUEL LUIZ BERNARDES GOMES  
 Gerente de Operações



*Eng. Paulo Renato Vecchietti*  
 Diretor Executivo  
 Secretaria de Infraestrutura Urbana  
 Matrícula 19.094

**SECRETARIA DE INFRAESTRUTURA URBANA**  
**GERÊNCIA DE PAVIMENTAÇÃO**


**LEGENDA:**

	PASSEIO		FAIXA DE PEDESTRE		SINALIZAÇÃO CRUZAMENTO DE VIAS		TACHA REFLETIVA BIDIRECIONAL AMARELA
	PISTA DE ROLAMENTO		LINHA DE RETENÇÃO		TRAVESSIA DE CICLOVIA COR VERMELHA		TACHA REFLETIVA BIDIRECIONAL BRANCA
	LINHA FÉRREA		REBAIXO DE MEIO FIO		TACHA REFLETIVA BIDIRECIONAL VERMELHA		
	TARTARUGA		LMS (LINHAS DE DIVISÃO DE FLUXO DE MESMO SENTIDO)				
	PLACA COM SUPORTE PROJETADA		LFO (LINHAS DE DIVISÃO DE FLUXO DE SENTIDOS OPOSTOS)				

**NOTAS:**

- 1 - ESTACAS A CADA 20,00m;
- 2 - ESTE DESENHO CONTÉM INFORMAÇÕES ESPECÍFICAS À FINALIDADE À QUE SE PROPÕE E NÃO DEVE SER UTILIZADO PARA OUTROS FINS SEM CONSULTA AO RESPONSÁVEL TÉCNICO.

<b>PROJETO SINALIZAÇÃO</b>		Nome da Obra / Endereço: RUA DONA FRANCISCA - BAIRRO SAGUAÇU	
Resp. Técnico: Engº Civil: <i>Juliano de Sant'Anna</i> CREA: 49.431-5		TRECHO: HERMAN LEPPER / SAGUAÇU	
Proprietário: PREFEITURA DE JOINVILLE		TRECHO: SAGUAÇU / ITAIÓPOLIS	
Desenho: ÚNICO		Arq.CAD: PROJETO SINALIZAÇÃO	Modificação: Data: FEV/18
		Núm. Prancha: <b>05/06</b>	
		Escala: S/ESCALA	

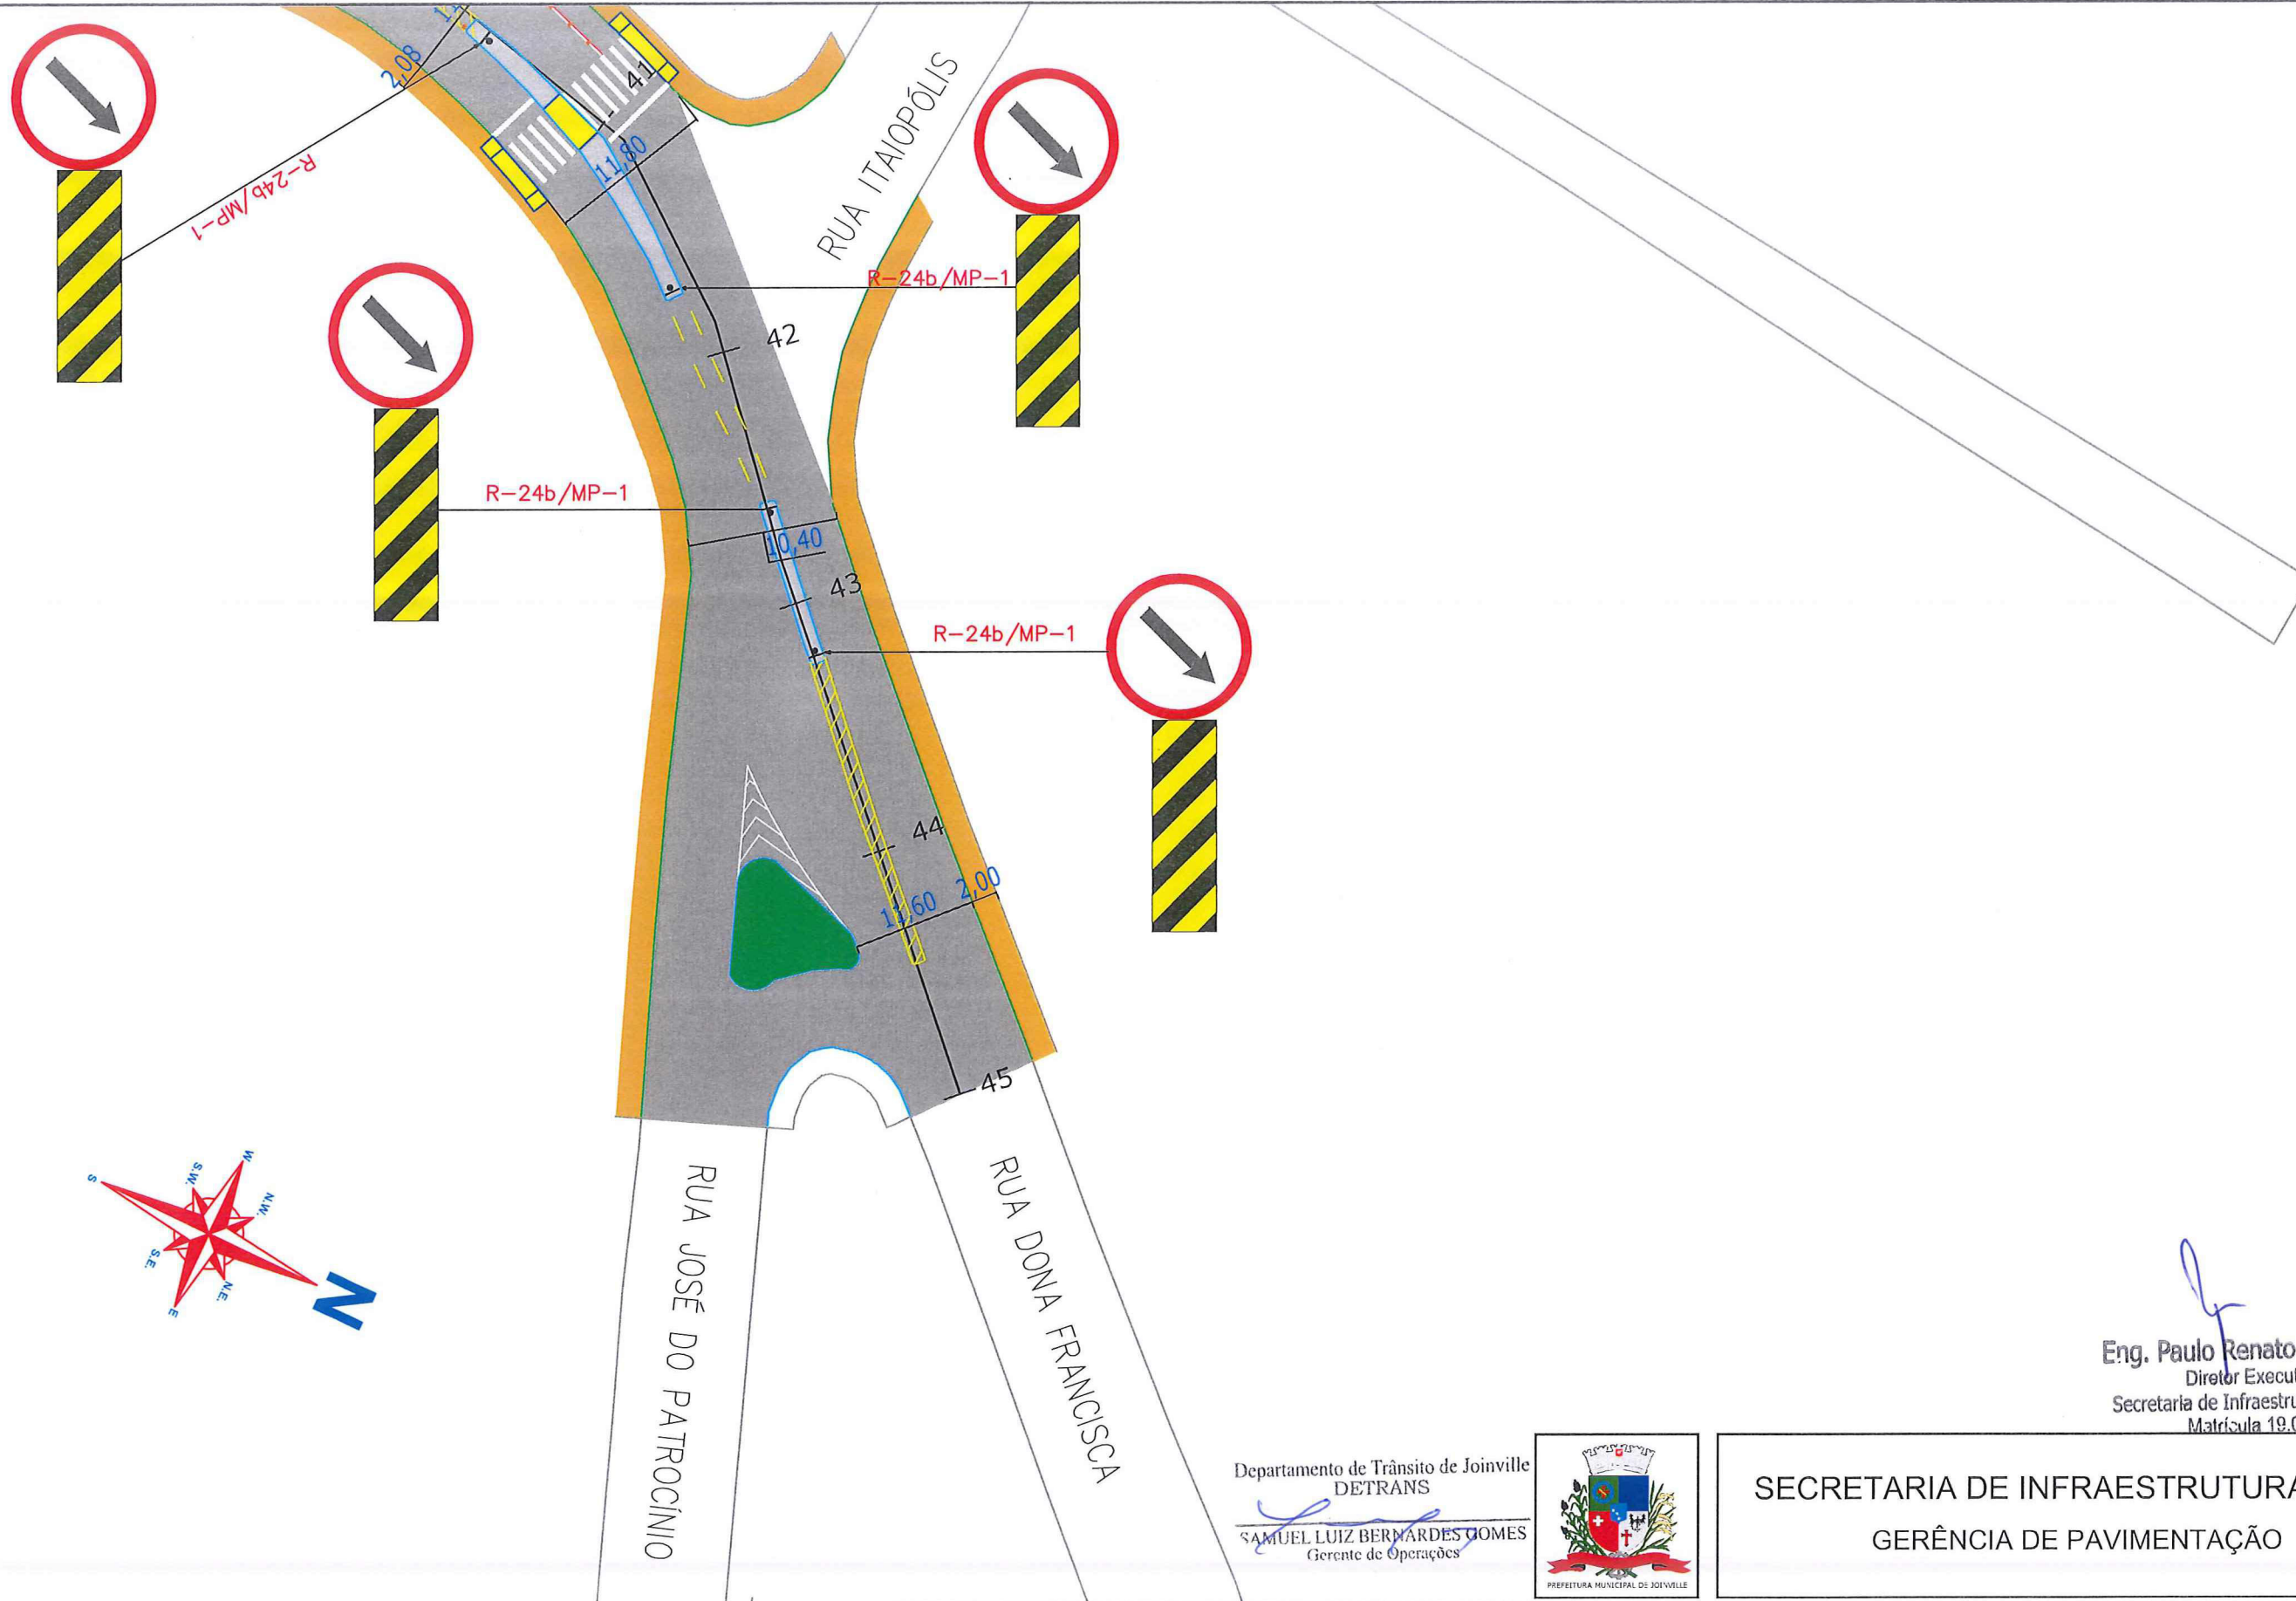













  
**Eng. Paulo Renato Vecchietti**  
 Diretor Executivo  
 Secretaria de Infraestrutura Urbana  
 Matrícula 19.094

Departamento de Trânsito de Joinville  
**DETRANS**  
  
**SAMUEL LUIZ BERNARDES GOMES**  
 Gerente de Operações




**SECRETARIA DE INFRAESTRUTURA URBANA**  
**GERÊNCIA DE PAVIMENTAÇÃO**

**LEGENDA:**

- |  |  |  |  |
|--|--|--|--|
|  PASSEIO<br>CICLOFAIXA<br>PISTA DE ROLAMENTO<br>PASSEIO |  FAIXA DE PEDESTRE<br>LINHA DE RETENÇÃO               |  SINALIZAÇÃO CRUZAMENTO DE VIAS   |  TACHA REFLETIVA BIDIRECIONAL AMARELA |
|  LINHA FÉRREA   |  REBAIXO DE MEIO FIO                                  |  TRAVESSIA DE CICLOVIA COM VERMELHA<br>PINTURA SECCIONADA BRANCA 0,4X0,4X0,4M |  TACHA REFLETIVA BIDIRECIONAL BRANCA  |
|  TARTARUGA  |  LMS (LINHAS DE DIVISÃO DE FLUXO DE MESMO SENTIDO)    |  TACHA REFLETIVA BIDIRECIONAL VERMELHA  |  |
|  PLACA COM SUPORTE PROJETADA                            |  LFO (LINHAS DE DIVISÃO DE FLUXO DE SENTIDOS OPOSTOS) |  |  |

**NOTAS:**  
 1 - ESTACAS A CADA 20,00m;  
 2 - ESTE DESENHO CONTÉM INFORMAÇÕES ESPECÍFICAS À FINALIDADE A QUE SE PROPÕE E NÃO DEVE SER UTILIZADO PARA OUTROS FINS SEM CONSULTA AO RESPONSÁVEL TÉCNICO.

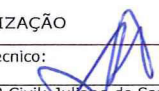**PROJETO SINALIZAÇÃO**  
 Resp. Técnico:  
  
 Eng<sup>o</sup> Civil: Jujana de Sant'Anna  
 CREA: 49.431-5  
 Proprietário:  
 PREFEITURA DE JOINVILLE  
 Desenho:  
 ÚNICO

Nome da Obra / Endereço:  
 RUA DONA FRANCISCA - BAIRRO SAGUAÇU  
 TRECHO: HERMAN LEPPER / SAGUAÇU  
 TRECHO: SAGUAÇU / ITAIOPOLIS  
 Conteúdo:  
 PROJETO IMPLANTAÇÃO DE SINALIZAÇÃO  
 Núm. Prancha:  
 06 / 06  
 Escala:  
 S/ESCALA  
 Arq.CAD:  
 PROJETO SINALIZAÇÃO  
 Modificação:  
 Data:  
 FEV/18