


LOCALIZAÇÃO DA LANCHONETE
 PLANTA NÍVEL DO TEATRO
 Escala:1:400

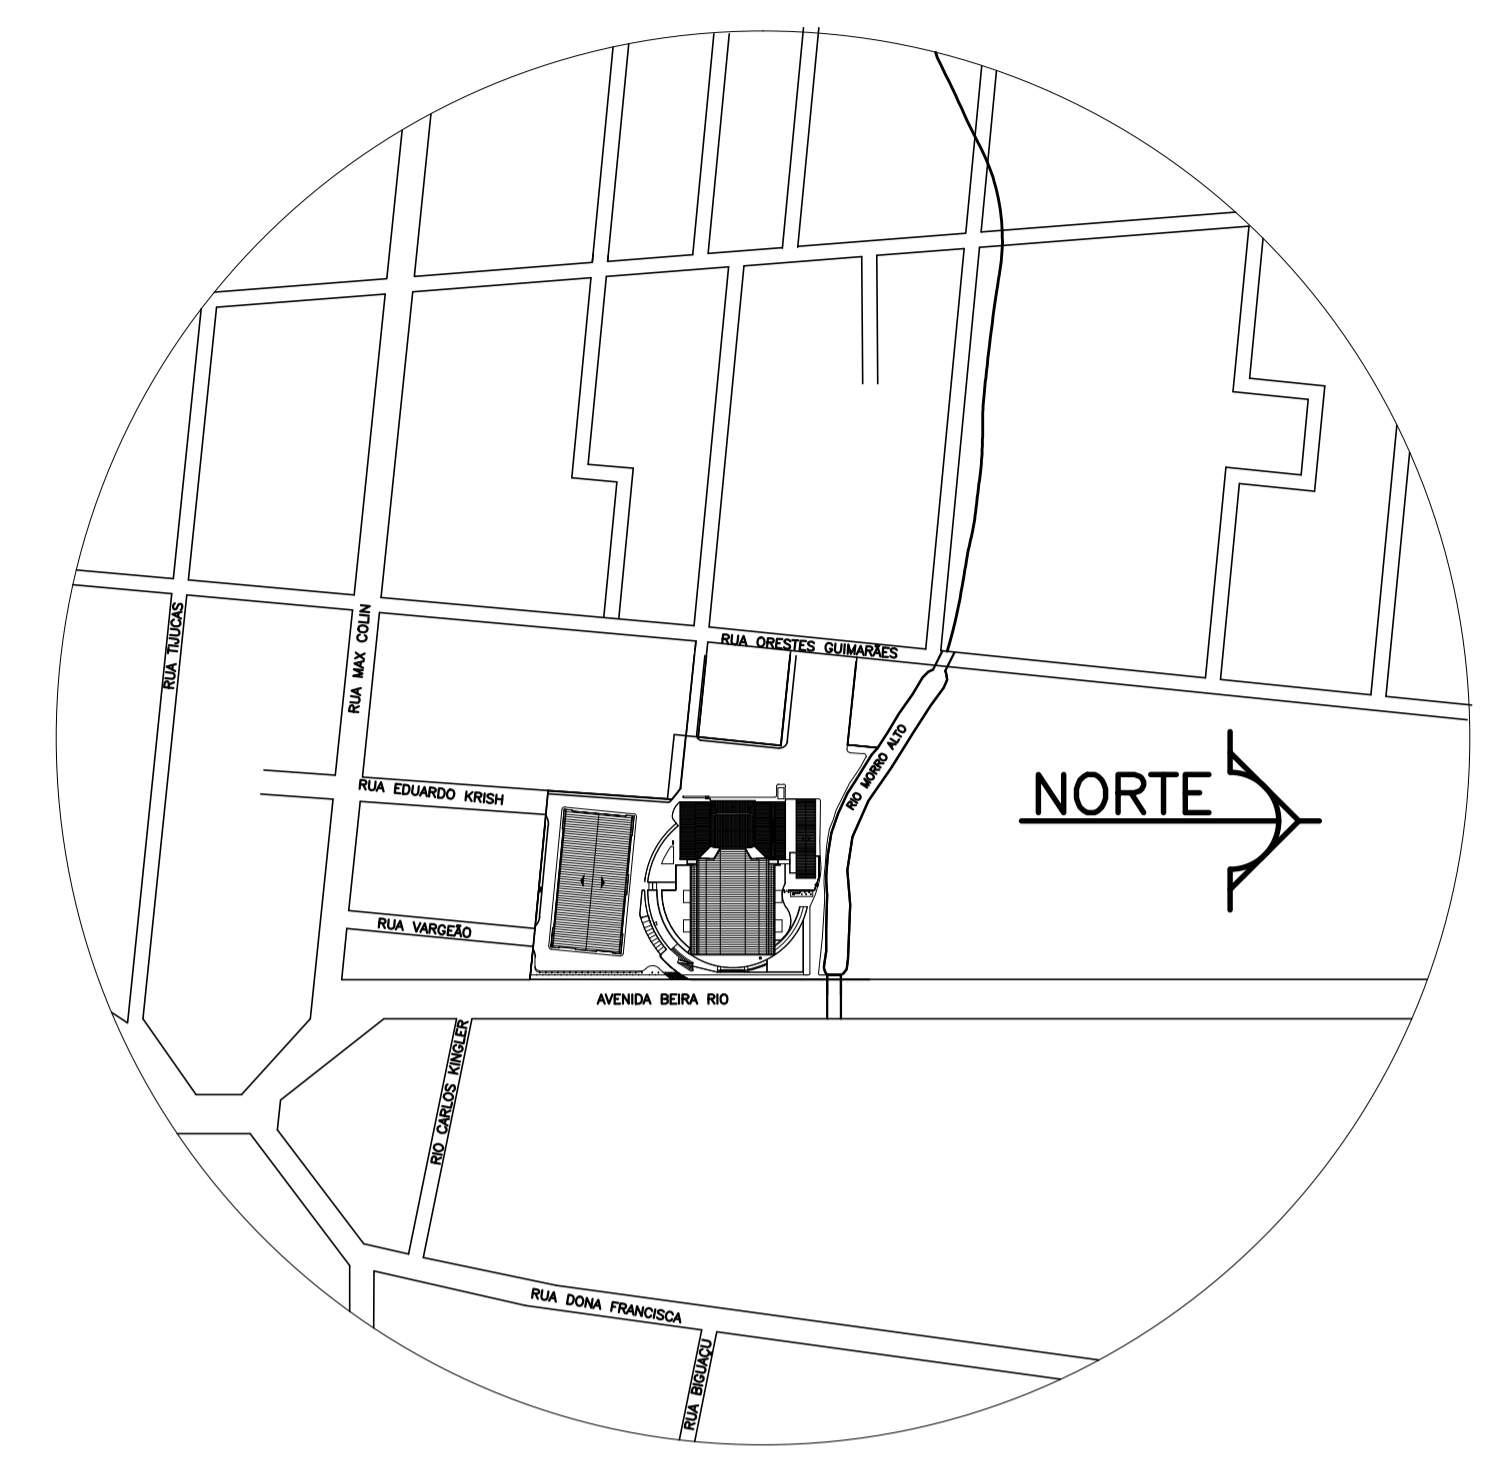

LOCALIZAÇÃO CENTREVENTOS
 Escala:1:5000

| | | | |
|--|--|---|--------------------|
| | | PREFEITURA MUNICIPAL DE JOINVILLE SECRETARIA DE CULTURA E TURISMO 7CF89B5E8C8D5F-A2BC71@1F5@ | |
| LANCHONETE DO TEATRO JUAREZ MACHADO | | | |
| PROJETO | ARQUIVOS PMJ | S.R.T. | - |
| CONTRATANTE | PREFEITURA MUNICIPAL DE JOINVILLE | CNPJ | 83.169.623/0001-10 |
| ASSINATURAS | SECRETÁRIO DE CULTURA E TURISMO PREFEITURA MUNICIPAL DE JOINVILLE | | DATA ABRIL/2017 |
| KARENINA URRIOLA MENDEZ ARQUITETA E URBANISTA | | ESCALA | PRANCHA |
| INDICADA | | 01/01 | |