




DET. 1 - CAIXA DE PASSAGEM SOB CADEIRA SEM ESCALA

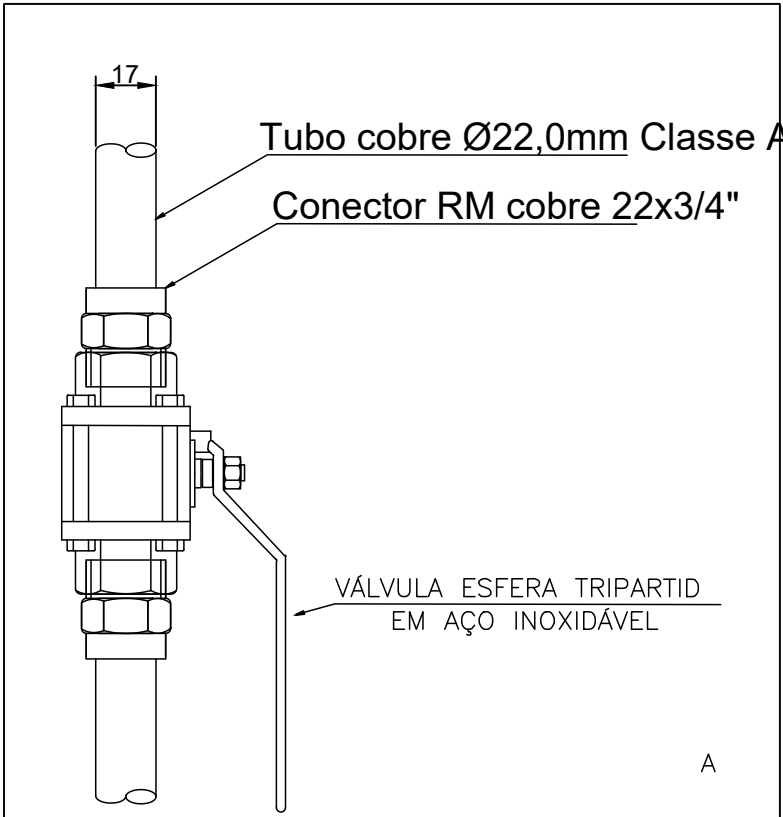


DET. 2 - VÁLVULA DE SECÇÃO SEM ESCALA

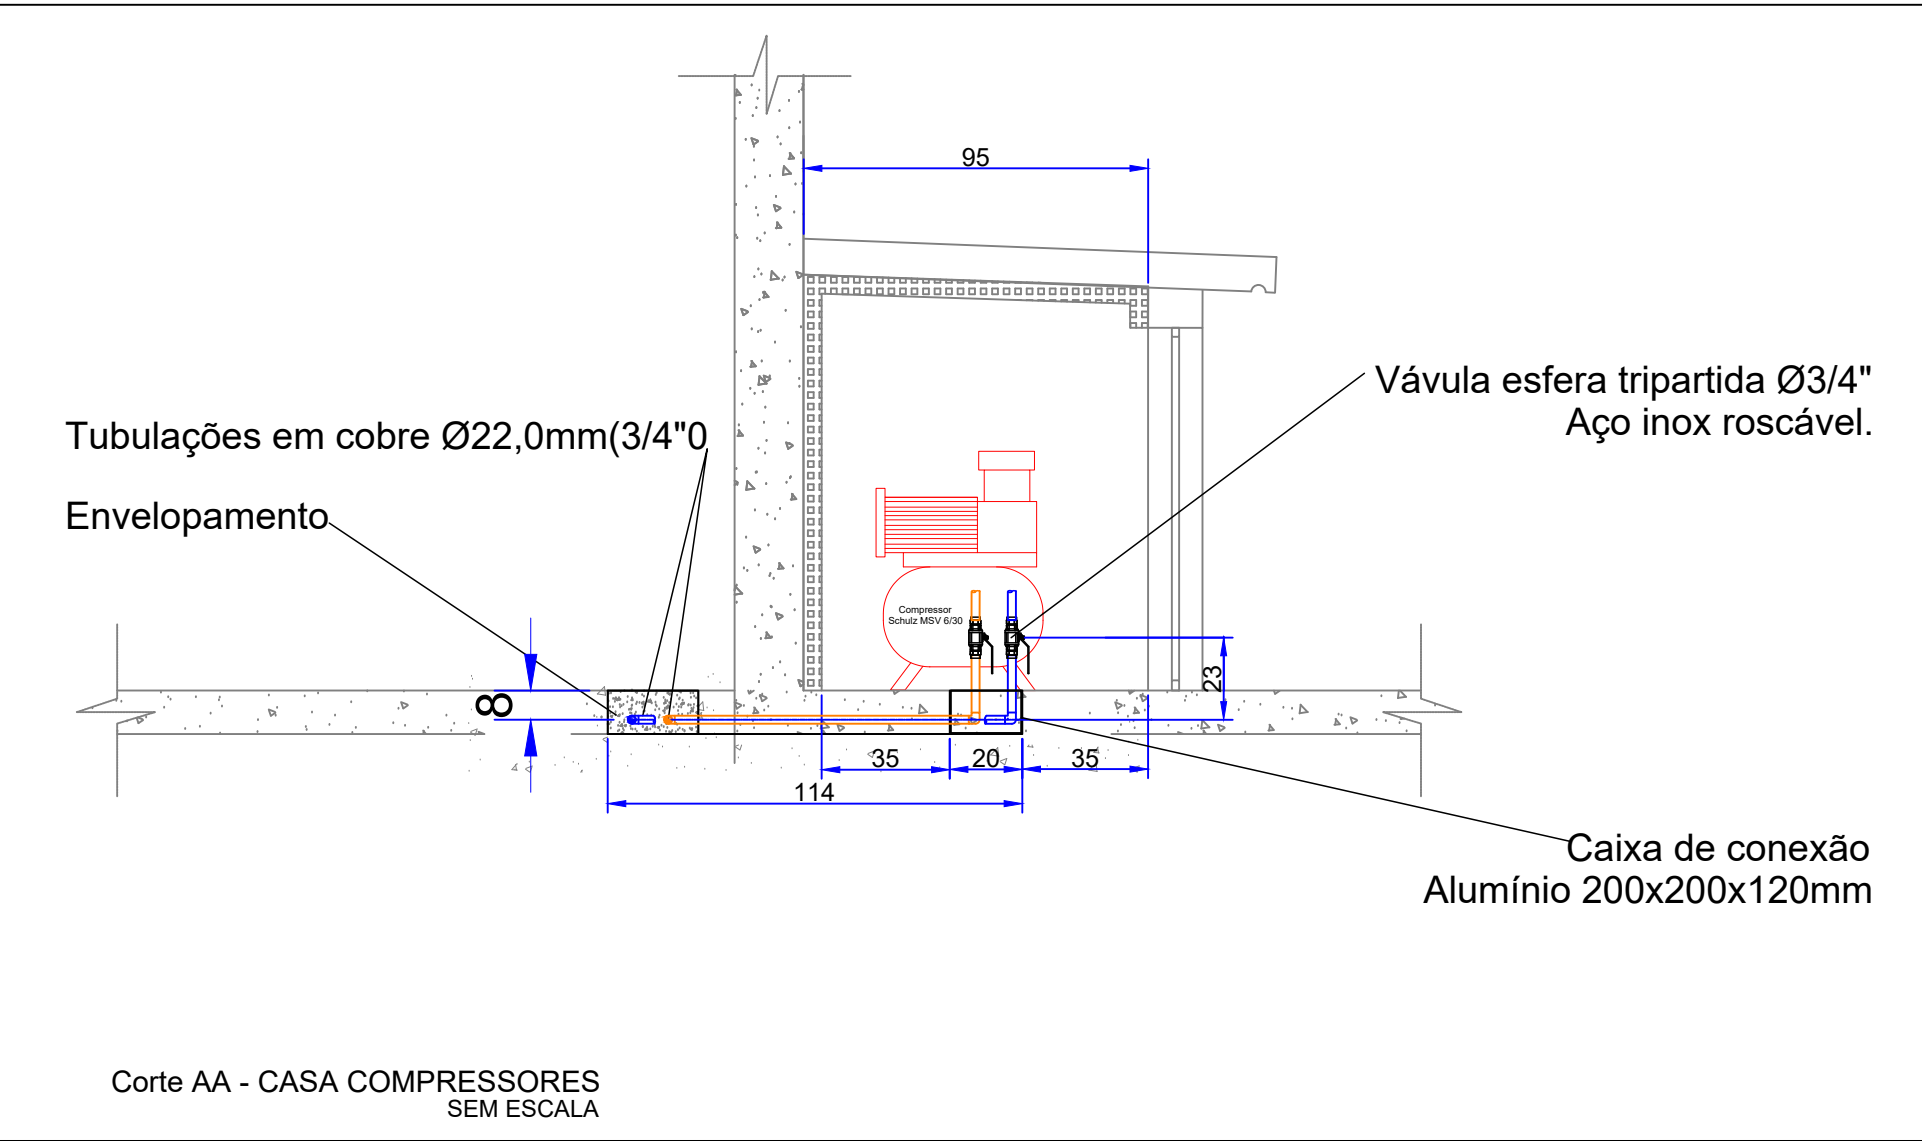

Corte AA - CASA COMPRESSORES SEM ESCALA

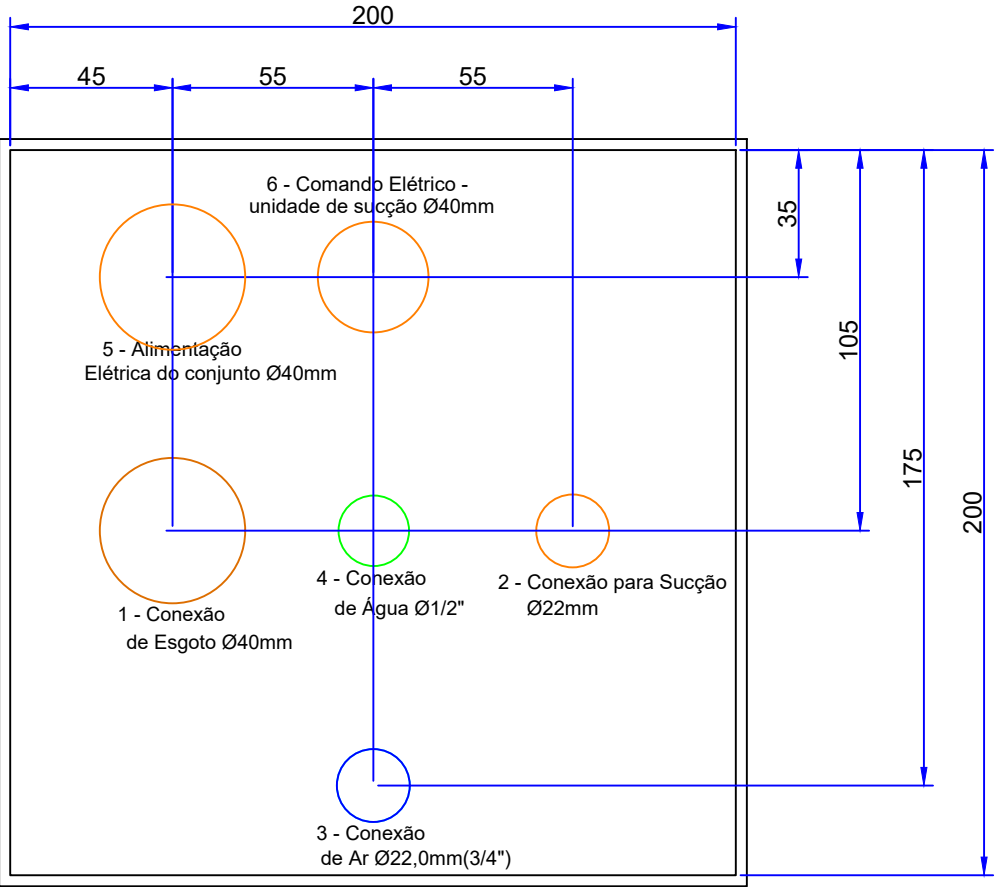

DET. 3 - CAIXA DE CONEXÃO CASA COMPRESSORES MEDIDAS EM MM

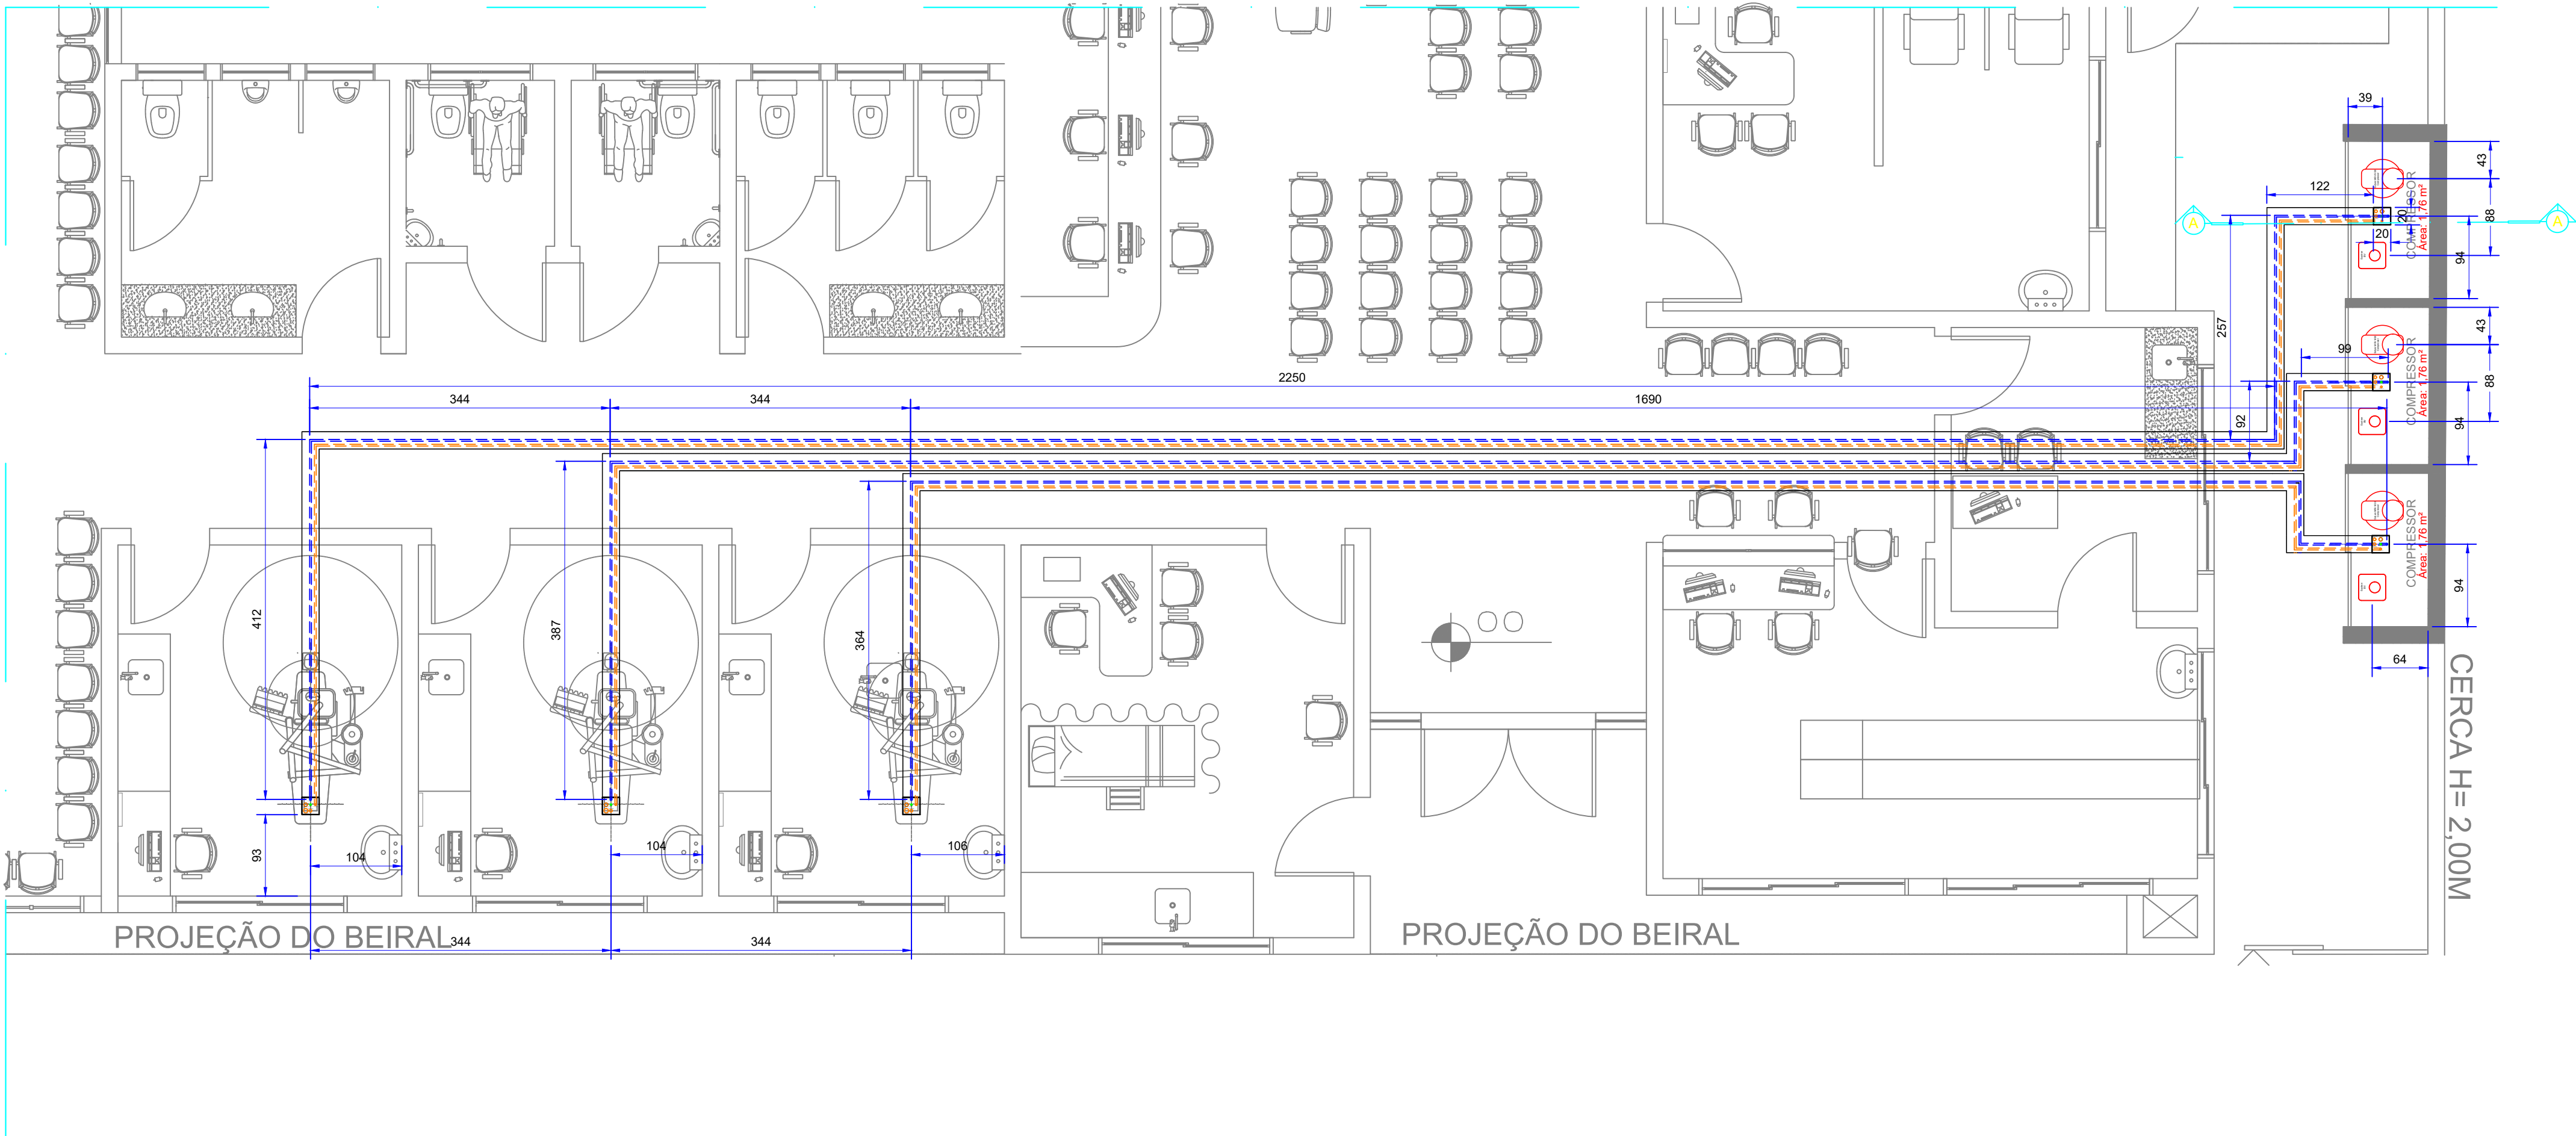

LEGENDA	
	TUBULAÇÃO DE AR COMPRIMIDO MEDICINAL (AM), EM COBRE, DIÂMETRO NOMINAL 22mm, EM CONFORMIDADE COM NBR 12188 - ENTERRADO OU ENVELOPADO EM CONCRETO
	TUBULAÇÃO DE VÁCUO CLÍNICO (VC), EM COBRE, DIÂMETRO NOMINAL 22mm EM CONFORMIDADE COM NBR 12188 - ENTERRADO E ENVELOPADO EM CONCRETO.
	TUBULAÇÃO DE AR COMPRIMIDO MEDICINAL (AM), EM COBRE, DIÂMETRO NOMINAL 22mm, EM CONFORMIDADE COM NBR 12188.
	TUBULAÇÃO DE VÁCUO CLÍNICO (VC), EM COBRE, DIÂMETRO NOMINAL 22mm EM CONFORMIDADE COM NBR 12188.
	CAIXA DE PASSAGEM 200X250X150X3,0MM EM ALUMÍNIO

NOTAS:  
1 - OS ITENS COMPRESSOR E BOMBA DE VÁCUO, PRESENTES NA CASA DE MÁQUINAS, NÃO FAZEM PARTE DO ESCOPO DESTES PROJETO.

REDE DE AR COMPRIMIDO - CA			
01	Tubo cobre classe A Ø22,0 Eluma	80,0	m
02	Cotovelo cobre bolsa bolsa Ø22,0mm Eluma	16,0	pç
03	Cotovelo RF Ø22,0x1/2" BSP Eluma	0	pç
04	Conector RF Ø22,0x1/2" BSP Eluma	6,0	pç
05	Luva passante com anel cobre Ø22,0mm Eluma	12,0	pç
06	Válvula esfera tripartida aço inox 120 Lbs Ø3/4" Valmicro	6,0	pç
07	Engate rápido rosca macho Ø1/2 BSP aço inox 304	3,0	pç
08	Caixa de passagem/conexão em alumínio 200x200x120x3,0mm	6,0	pç
REDE DE VÁCUO CLÍNICO - VC			
09	Tubo cobre classe A Ø22,0 Eluma	80,0	m
10	Cotovelo cobre bolsa bolsa Ø22,0mm Eluma	16,0	pç
11	Cotovelo RF Ø22,0x1/2" BSP Eluma	0	pç
12	Conector RF Ø22,0x1/2" BSP Eluma	6,0	pç
13	Luva passante com anel cobre Ø22,0mm Eluma	12,0	pç
14	Válvula esfera tripartida aço inox 120 Lbs Ø3/4" Valmicro	6,0	pç
15	Espigão rosca macho Ø1/2" BSP aço inox 304	3,0	pç

ITEM	DESCRIÇÃO
------	-----------

ASSOCIAÇÃO DE MUNICÍPIOS DO NORDESTE DO ESTADO DE SANTA CATARINA  
ASSESSORIA E COORDENADORIA DE PLANEJAMENTO URBANO, MUNICIPAL E REGIONAL - CREA SC 48.824-4  
www.anaburgo.org.br

80216-000 - JOINVILLE - SC - Rua Mar Colm, 1843 - América - Fone: 0\*47 433-3927

SAÚDE Trabalho de engenharia elétrica realizado através de Contrato de Prestação de Serviço Especializado de Engenharia para a ANABURGO (Associação de Municípios do Nordeste de Santa Catarina).

PROJETO

TERREIRO

ASSINATURAS

PRANCHA

ID: 20.000

PROPRIETÁRIO

LOCAL

ADMINISTRAÇÃO

RESPONSÁVEIS PELO PROJETO

EXECUÇÃO

INFORMAÇÕES

UBSF ANABURGO

FUNDO MUNICIPAL DE SAÚDE DE JOINVILLE

RUA WALDI VOSS, SN - ZONA INDUSTRIAL NORTE - JOINVILLE - SC

FUNDO MUNICIPAL DE SAÚDE DE JOINVILLE

MIGUEL ANGELO BACCIN

CONTEÚDO DA PRANCHA

PLANTA GASES CONSULTÓRIOS ODONTOLÓGICOS

01

01