



ÁREA À AMPLIAR:
2 PAVIMENTOS

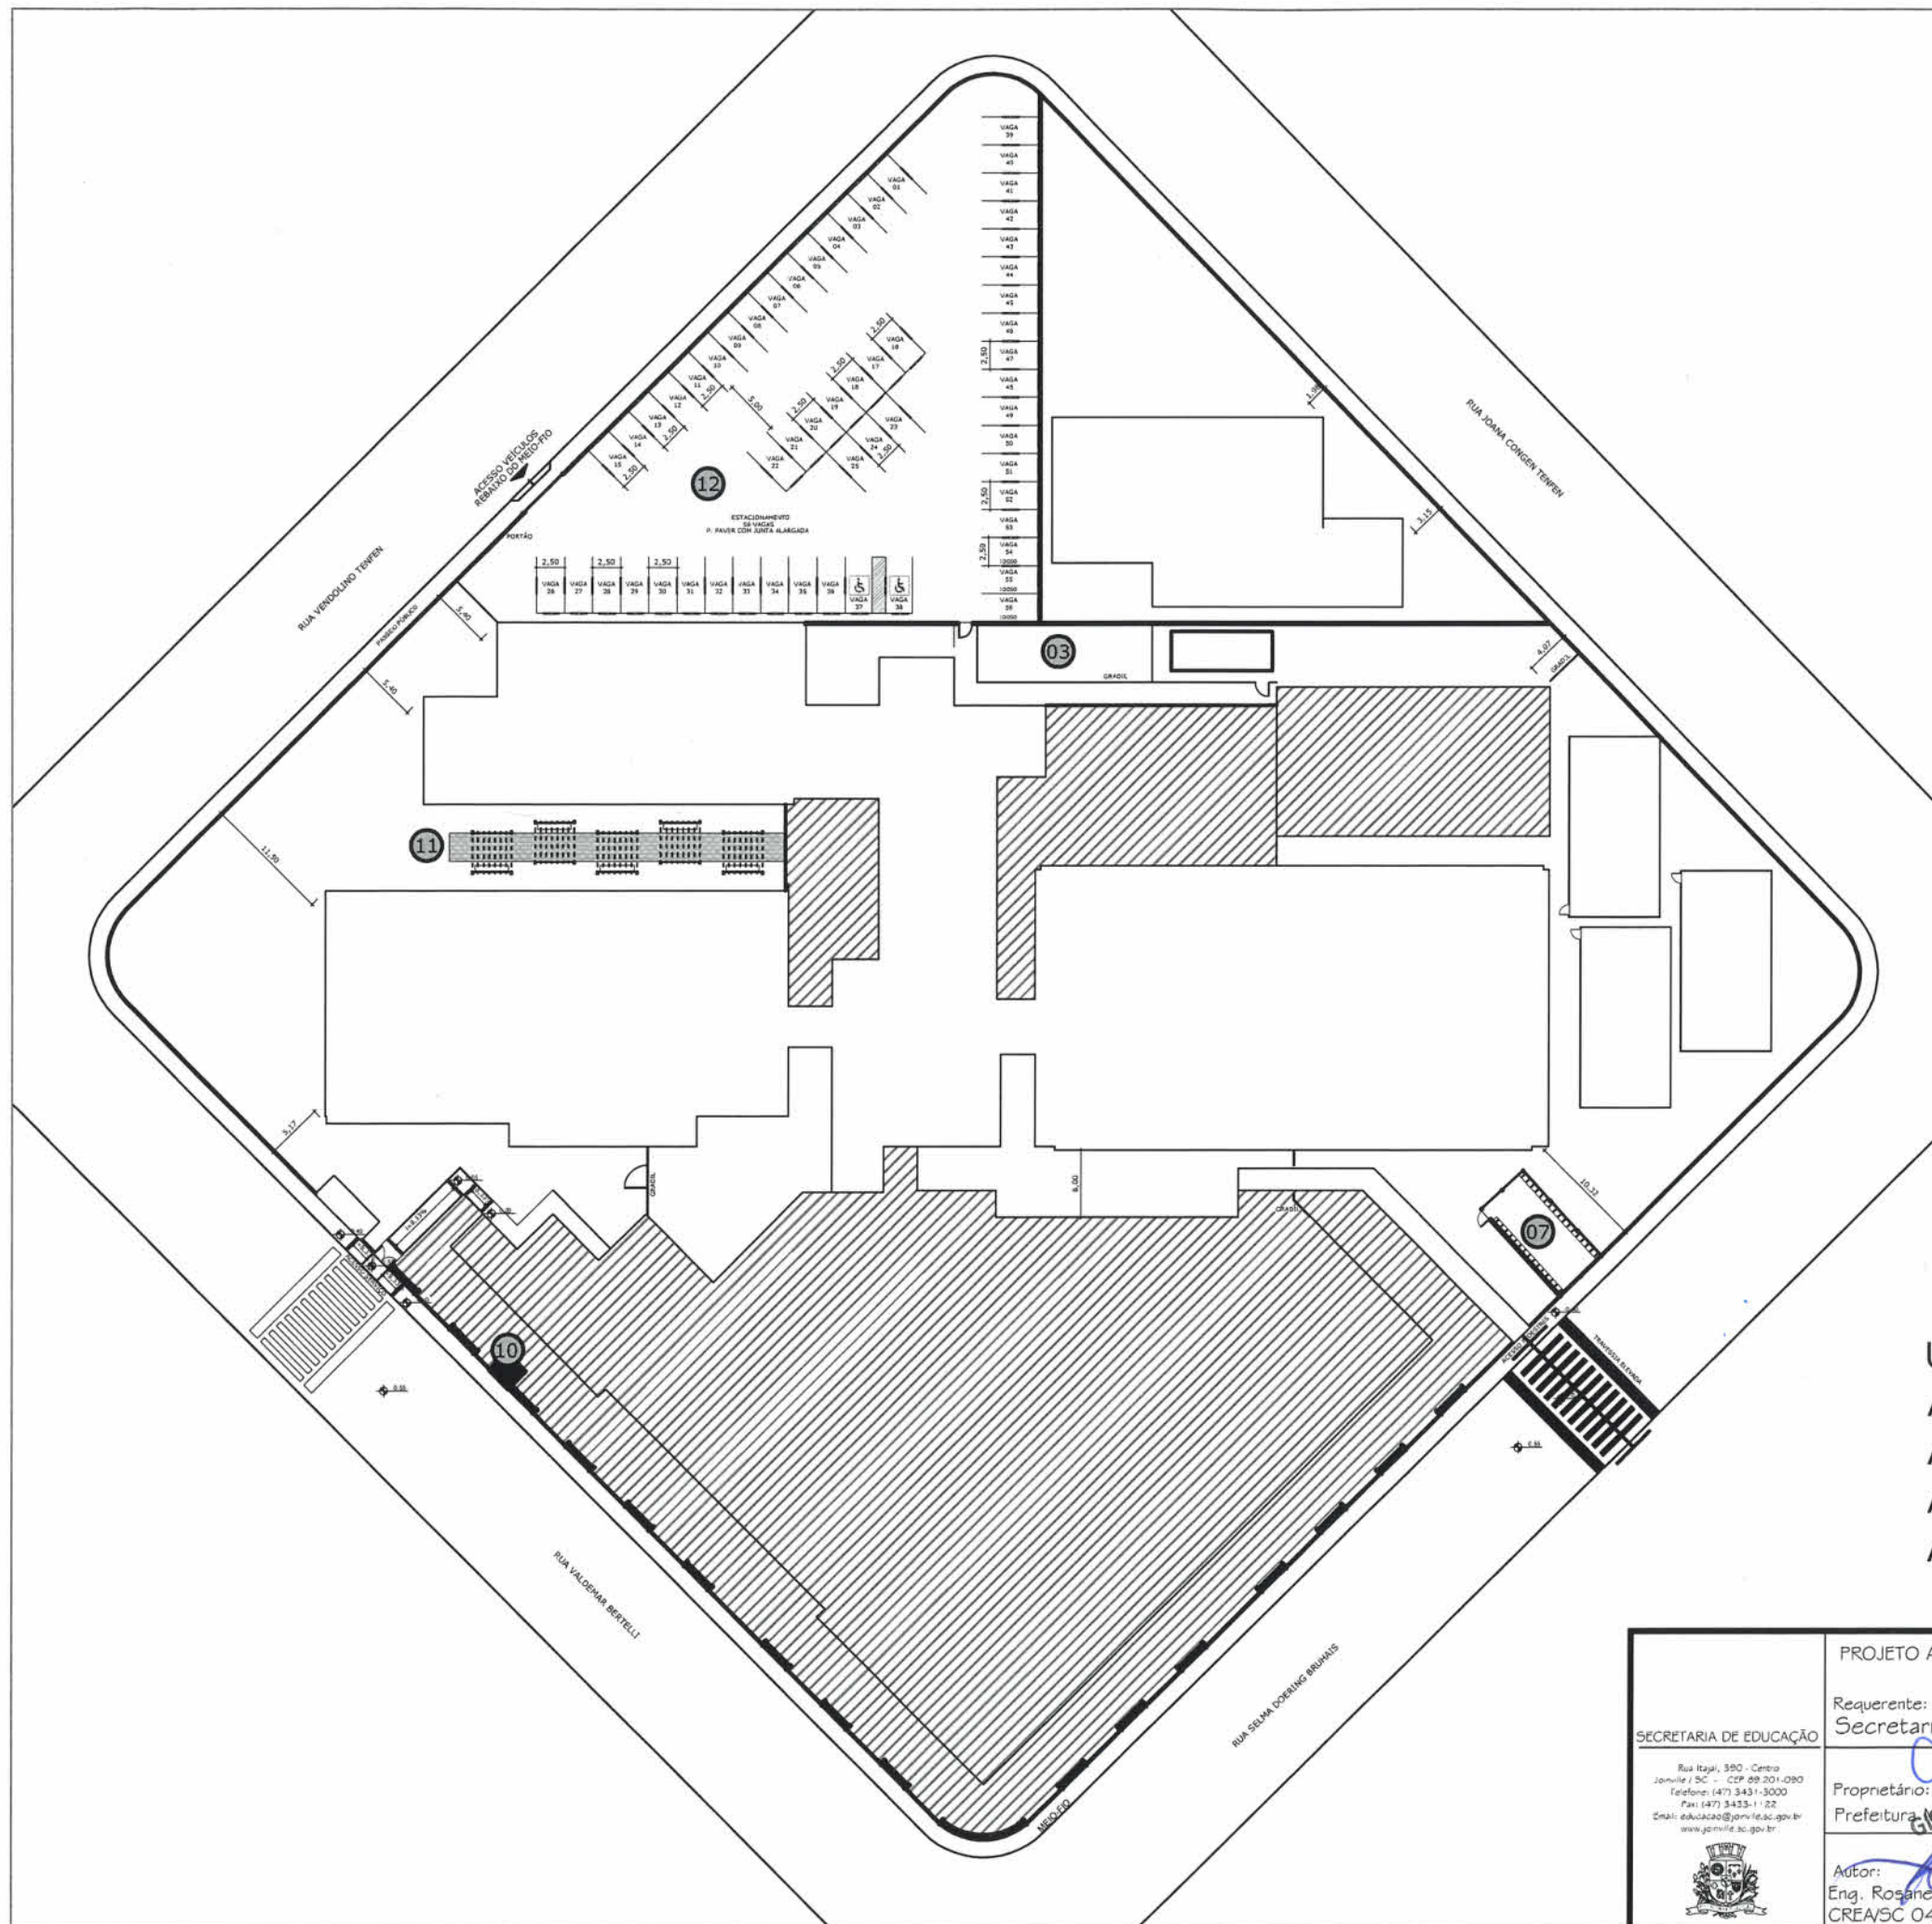

UNIDADE ESCOLAR	EM HILDA ANNA KRISCH
ÁREA À REFORMAR:	4.441,30m ²
ÁREA A AMPLIAR:	4496,85m ²
ÁREA TOTAL :	8938,15m ²
ÁREA DO TERRENO:	9.359,88m ²

 SECRETARIA DE EDUCAÇÃO Rua Itajaí, 590 - Centro Joinville / SC - CEP 89.201-090 Telefone: (47) 3431-3000 Fax: (47) 3433-1122 E-mail: educacao@joinville.sc.gov.br www.joinville.sc.gov.br	PROJETO ARQUITETÔNICO Requerente: Secretaria de Educação	Nome da Obra / Endereço: E. M. HILDA ANNA KRISCH RUA SELMA DOERING BRUHNS, S/N - JARDIM IRIRIÚ JOINVILLE / SC	Núm. Prancha: 01 / 01 Escala: indicada
	Proprietário: Prefeitura Municipal de Joinville	Conteúdo: IMPLANTAÇÃO COM PREVISÃO PARA AMPLIAÇÃO	
	Autor: Eng. Rosane Mebs CREA/SC 040.682-9	Desenho: Zimmermann	
	Matriculada: GISELA CRISTINE DA SILVA Diretora Executiva Matrícula: 37469	Modificação: 00	Data: 12/04/2019