CRIADO POR UM PRODUTO EDUCACIONAL DA AUTODESK

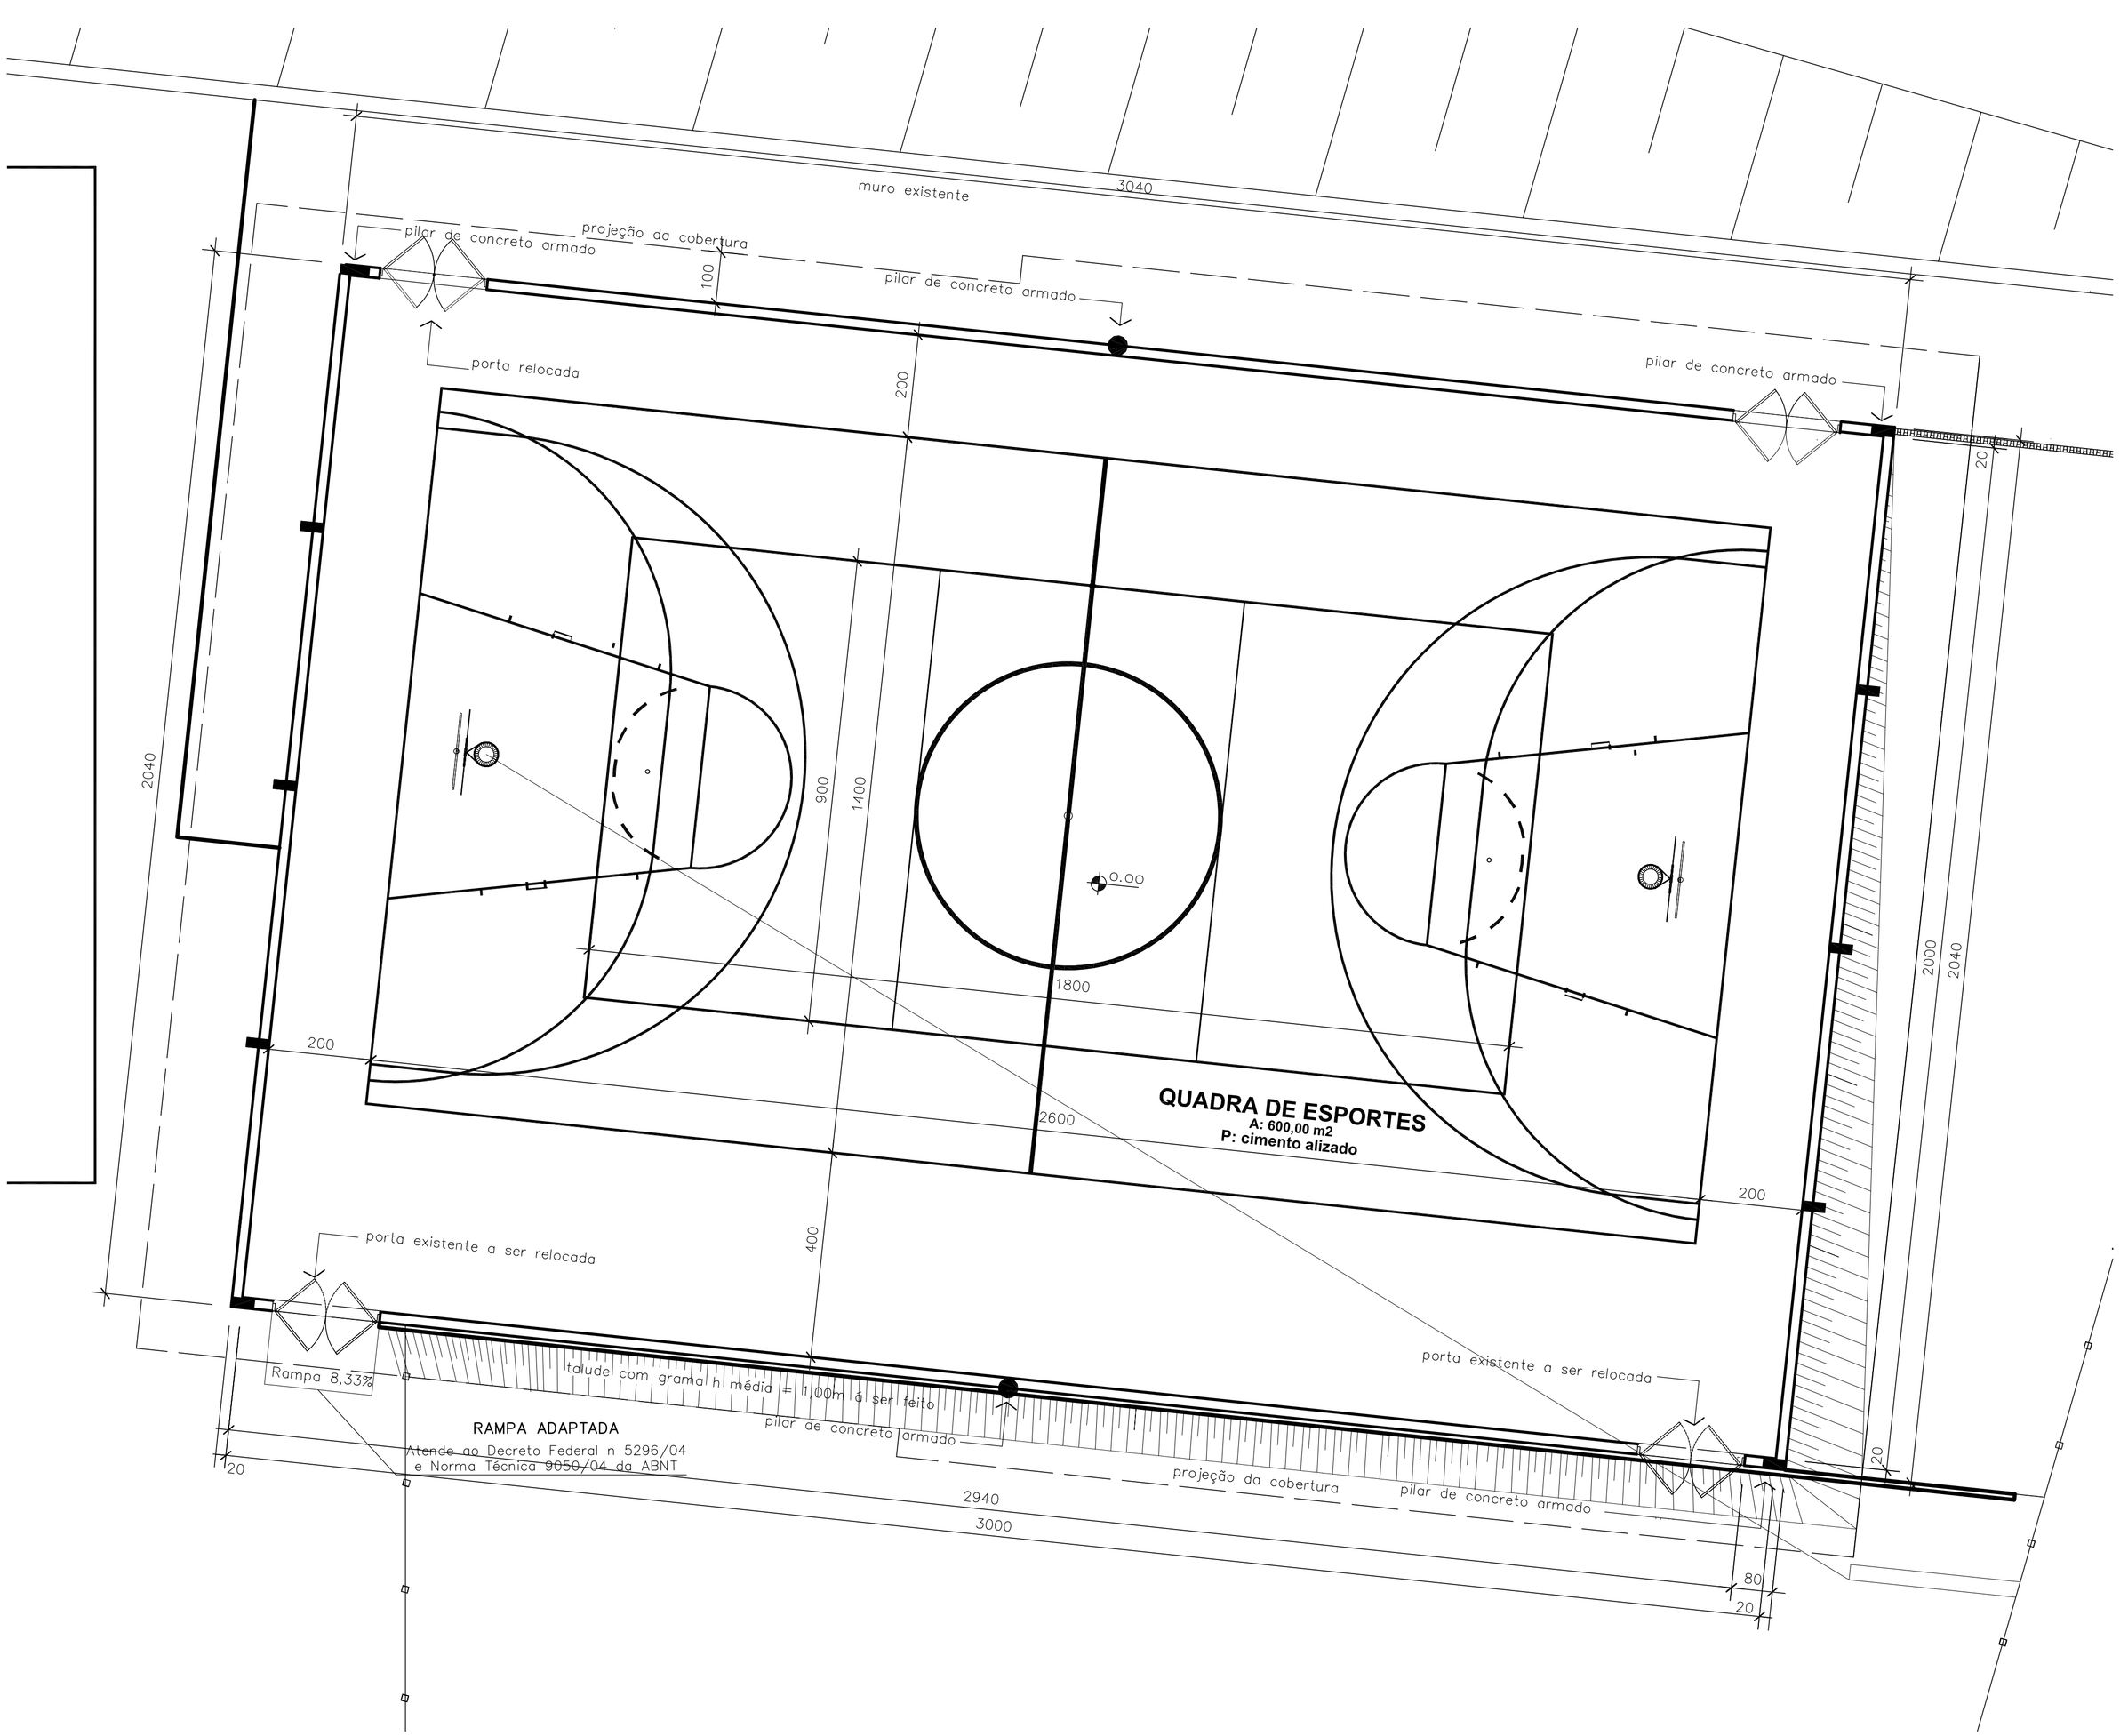

PLANTA BAIXA TÉRREO - QUADRA COBERTA (A REGULARIZAR)

Escala 1:75

EXPLANAÇÃO

Observação

TODAS AS RAMPAS ATENDEM AO DECRETO FEDERAL nº 5296/04 E A NORMA TÉCNICA 9050/04 DA ABNT

Legenda:

PAREDES A CONSTRUIR

PAREDES EXISTENTES - ÁREA A REGULARIZAR

CONTRATADA:	CONTRATANTE:
SOLAR CONSTRUÇÕES,PROJETOS E CONSULTORIA LTDA. END.: R.Padre Rossini Cândido,nº230,Coração Eucarístico E-MAIL: eken@solarengenharia.eng.br CNPJ: 13.411.864/0001-48 TEL.: (31)3568-2814 Belo Horizonte/MG	PREFEITURA MUNICIPAL DE JOINVILLE Av. Herman August Lepper,nº10,Centro TEL.: (47)3431-3233 - Joinville/SC

E. M. ORESTES GUIMARÃES

RESPONSÁVEL TÉCNICO:	DESENHISTA:	CONTRATANTE:
CYLÉIA CRISTINA DE RESENDE MORALES CAU: 134.003-4	ISABELLA TEOTONIO 112.325.276-96	PREFEITURA MUNICIPAL DE JOINVILLE CNPJ: 83.169.623/0001-10

PROJETO ARQUITETÔNICO

DETALHE:	ENDEREÇO DA OBRA:	
PLANTA BAIXA QUADRA COBERTA	RUA BOEHMERWALD, 1830 - ITINGA JOINVILLE SC	
	NÚMERO DO PROJETO: 001-009-2013-EXE-ARQ-03	FOLHA: 03/08
DATA: DEZ/2012 / ESCALA: 1/75	ÁREA DO TERRENO: 9.136,61 m² / REVISÃO: 00	

CRIADO POR UM PRODUTO EDUCACIONAL DA AUTODESK