CRIADO POR UM PRODUTO EDUCACIONAL DA AUTODESK

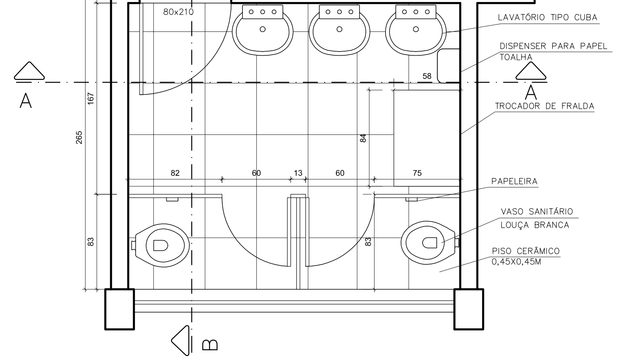

PLANTA BAIXA - BWC FEM.
Escala 1:25

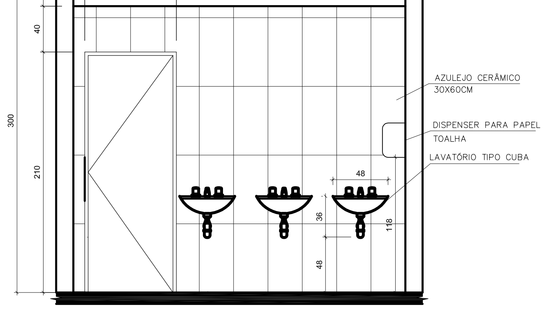

CORTE AA
Escala 1:25

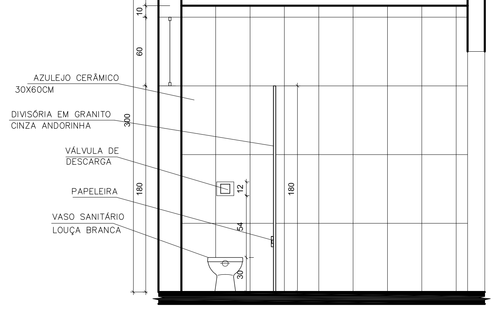

CORTE BB
Escala 1:25

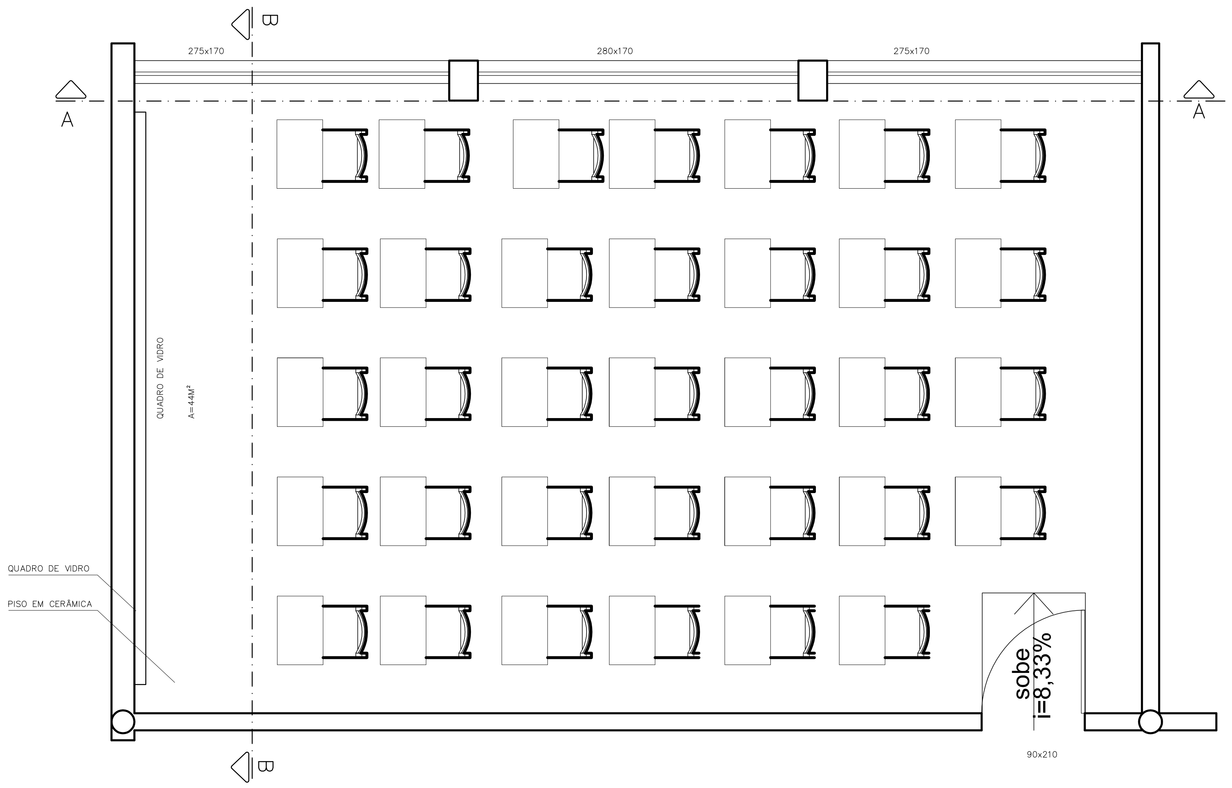

PLANTA BAIXA SALA DE AULA
Escala 1:25

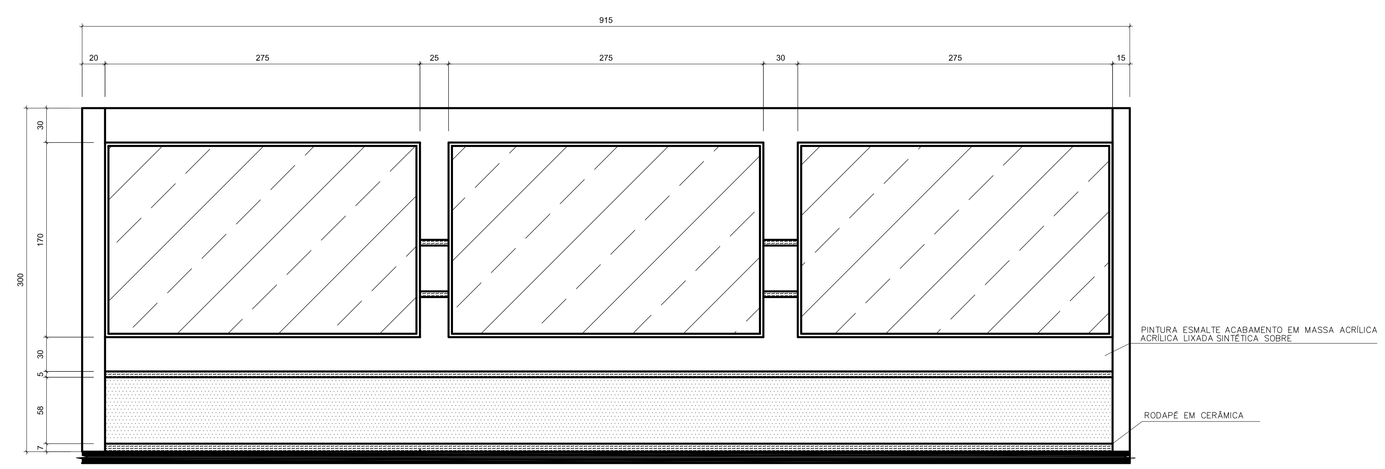

CORTE AA
Escala 1:25

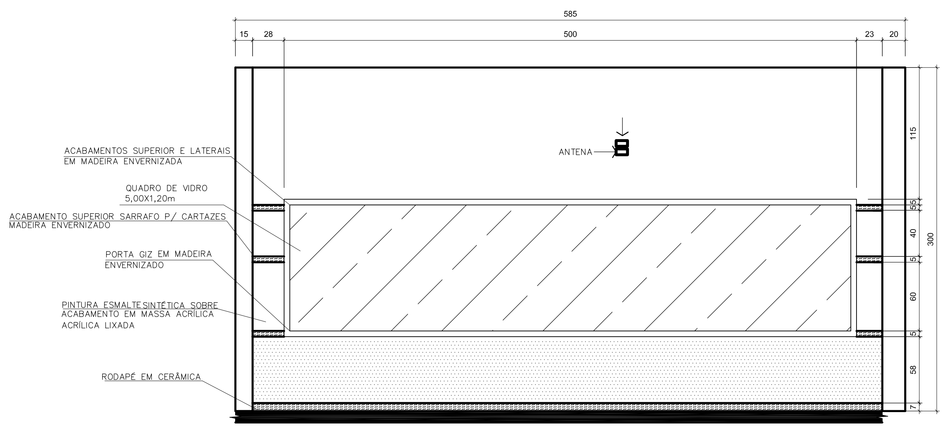

CORTE BB
Escala 1:25

EXPLANAÇÃO

Observação

TODAS AS RAMPAS ATENDEM AO DECRETO FEDERAL nº 5296/04 E A NORMA TÉCNICA 9050/04 DA ABNT

Legenda:

PAREDES A CONSTRUIR

PAREDES EXISTENTES - ÁREA A REGULARIZAR

CONTRATADA:	CONTRATANTE:
SOLAR CONSTRUÇÕES,PROJETOS E CONSULTORIA LTDA. END.:R.Padre Rossini Cândido,nº230,Coração Eucarístico E-MAIL:eken@solarengenharia.eng.br CNPJ: 13.411.864/0001-48 TEL.: (31)3568-2814 Belo Horizonte/MG	PREFEITURA MUNICIPAL DE JOINVILLE Av. Hermian August Lepper,nº10,Centro TEL.:(47)3431-3233 - Joinville/SC

E. M. ORESTES GUIMARÃES

RESPONSÁVEL TÉCNICO:	DESENHISTA:	CONTRATANTE:
CYLÉIA CRISTINA DE RESENDE MORALES CAU: 134.003-4	JESSICA GUIMARÃES 122.744.576-89	PREFEITURA MUNICIPAL DE JOINVILLE CNPJ: 83.169.623/0001-10

PROJETO ARQUITETÔNICO

DETALHE:	ENDEREÇO DA OBRA:		FOLHA:
CORTES BANHEIRO FEMININO E SALA DE AULA	RUA BOEHMERWALD, 1830 - ITINGA JOINVILLE SC		
	NÚMERO DO PROJETO: 001-009-2013-EXE-ARQ-07		08 / 08
DATA: DEZ/2012	ESCALA: 1/200	ÁREA DO TERRENO: 9.136,61 m²	REVISÃO: 00

CRIADO POR UM PRODUTO EDUCACIONAL DA AUTODESK