




Vista 01  
Escala 1:50

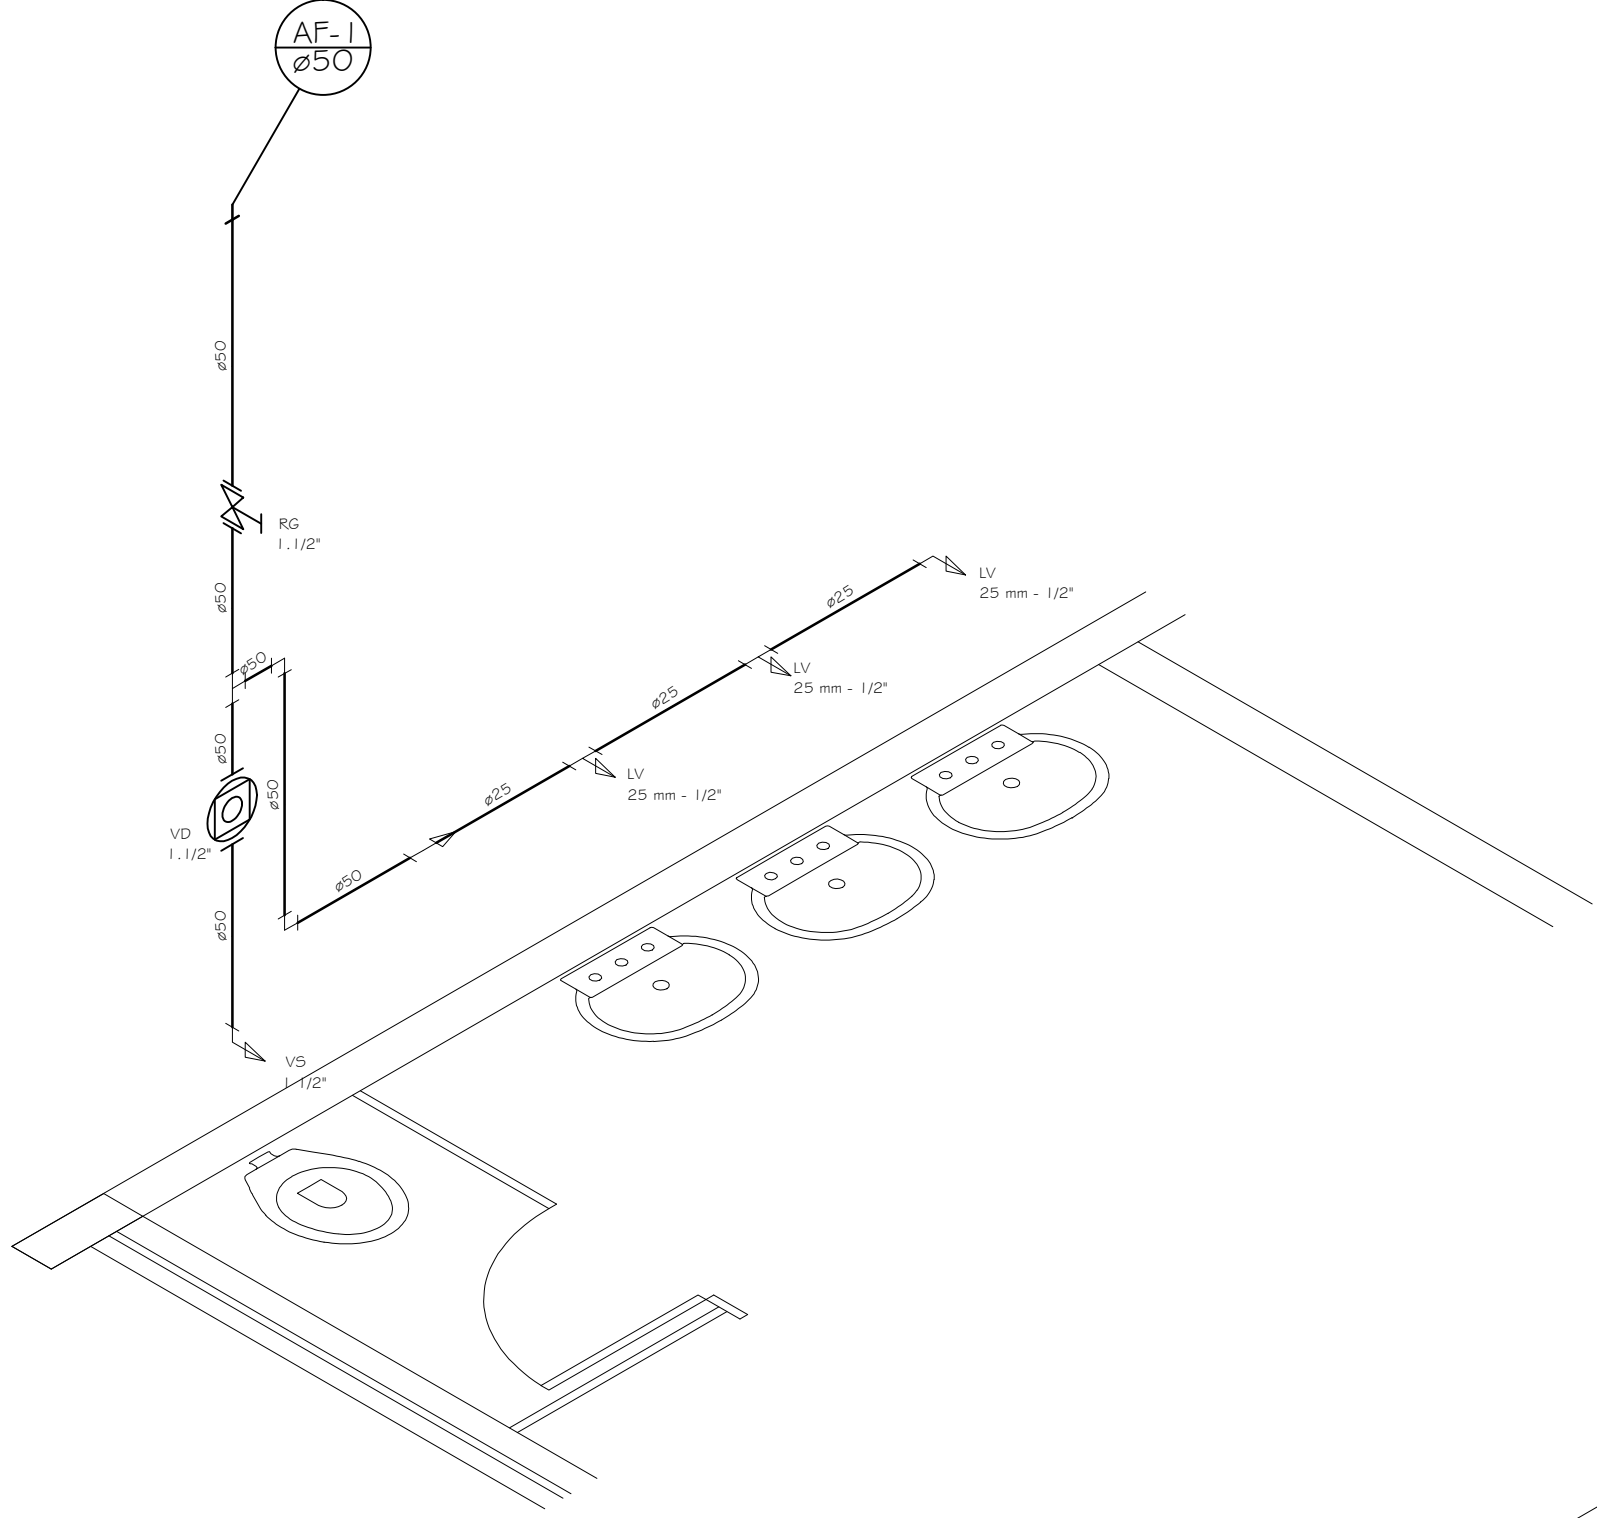


Vista 02  
Escala 1:50

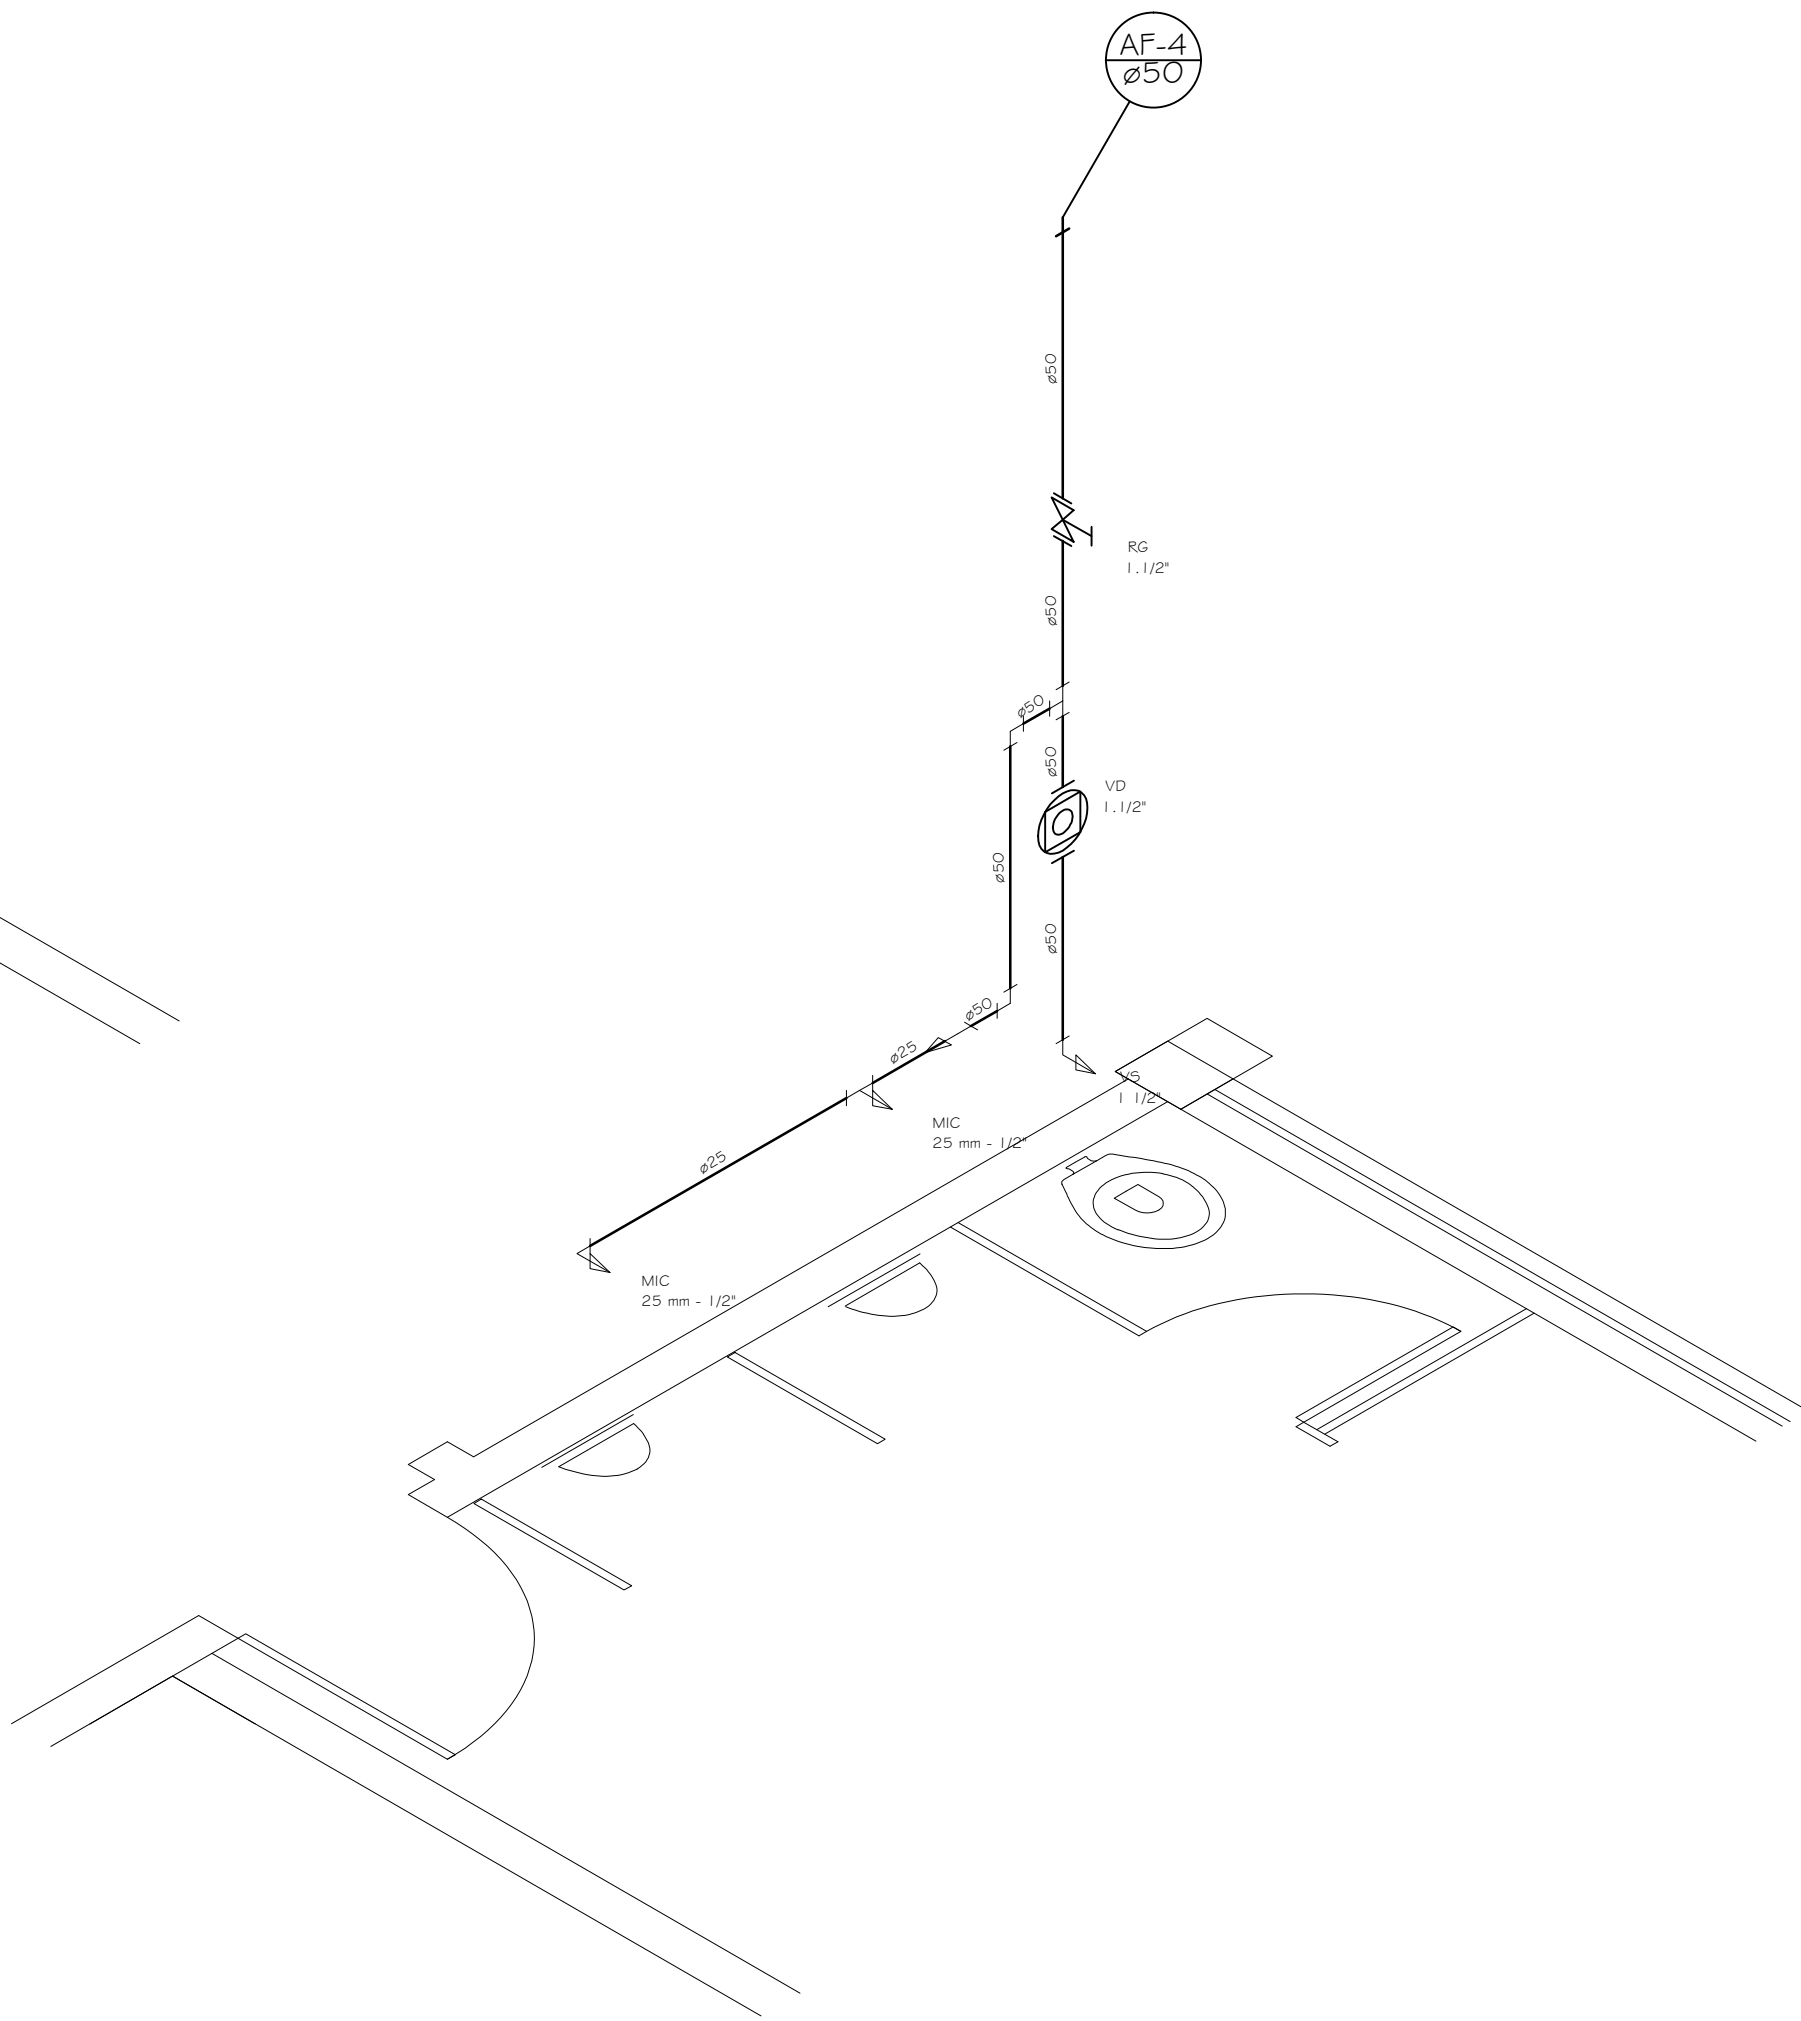






Vista 03  
Escala 1:50

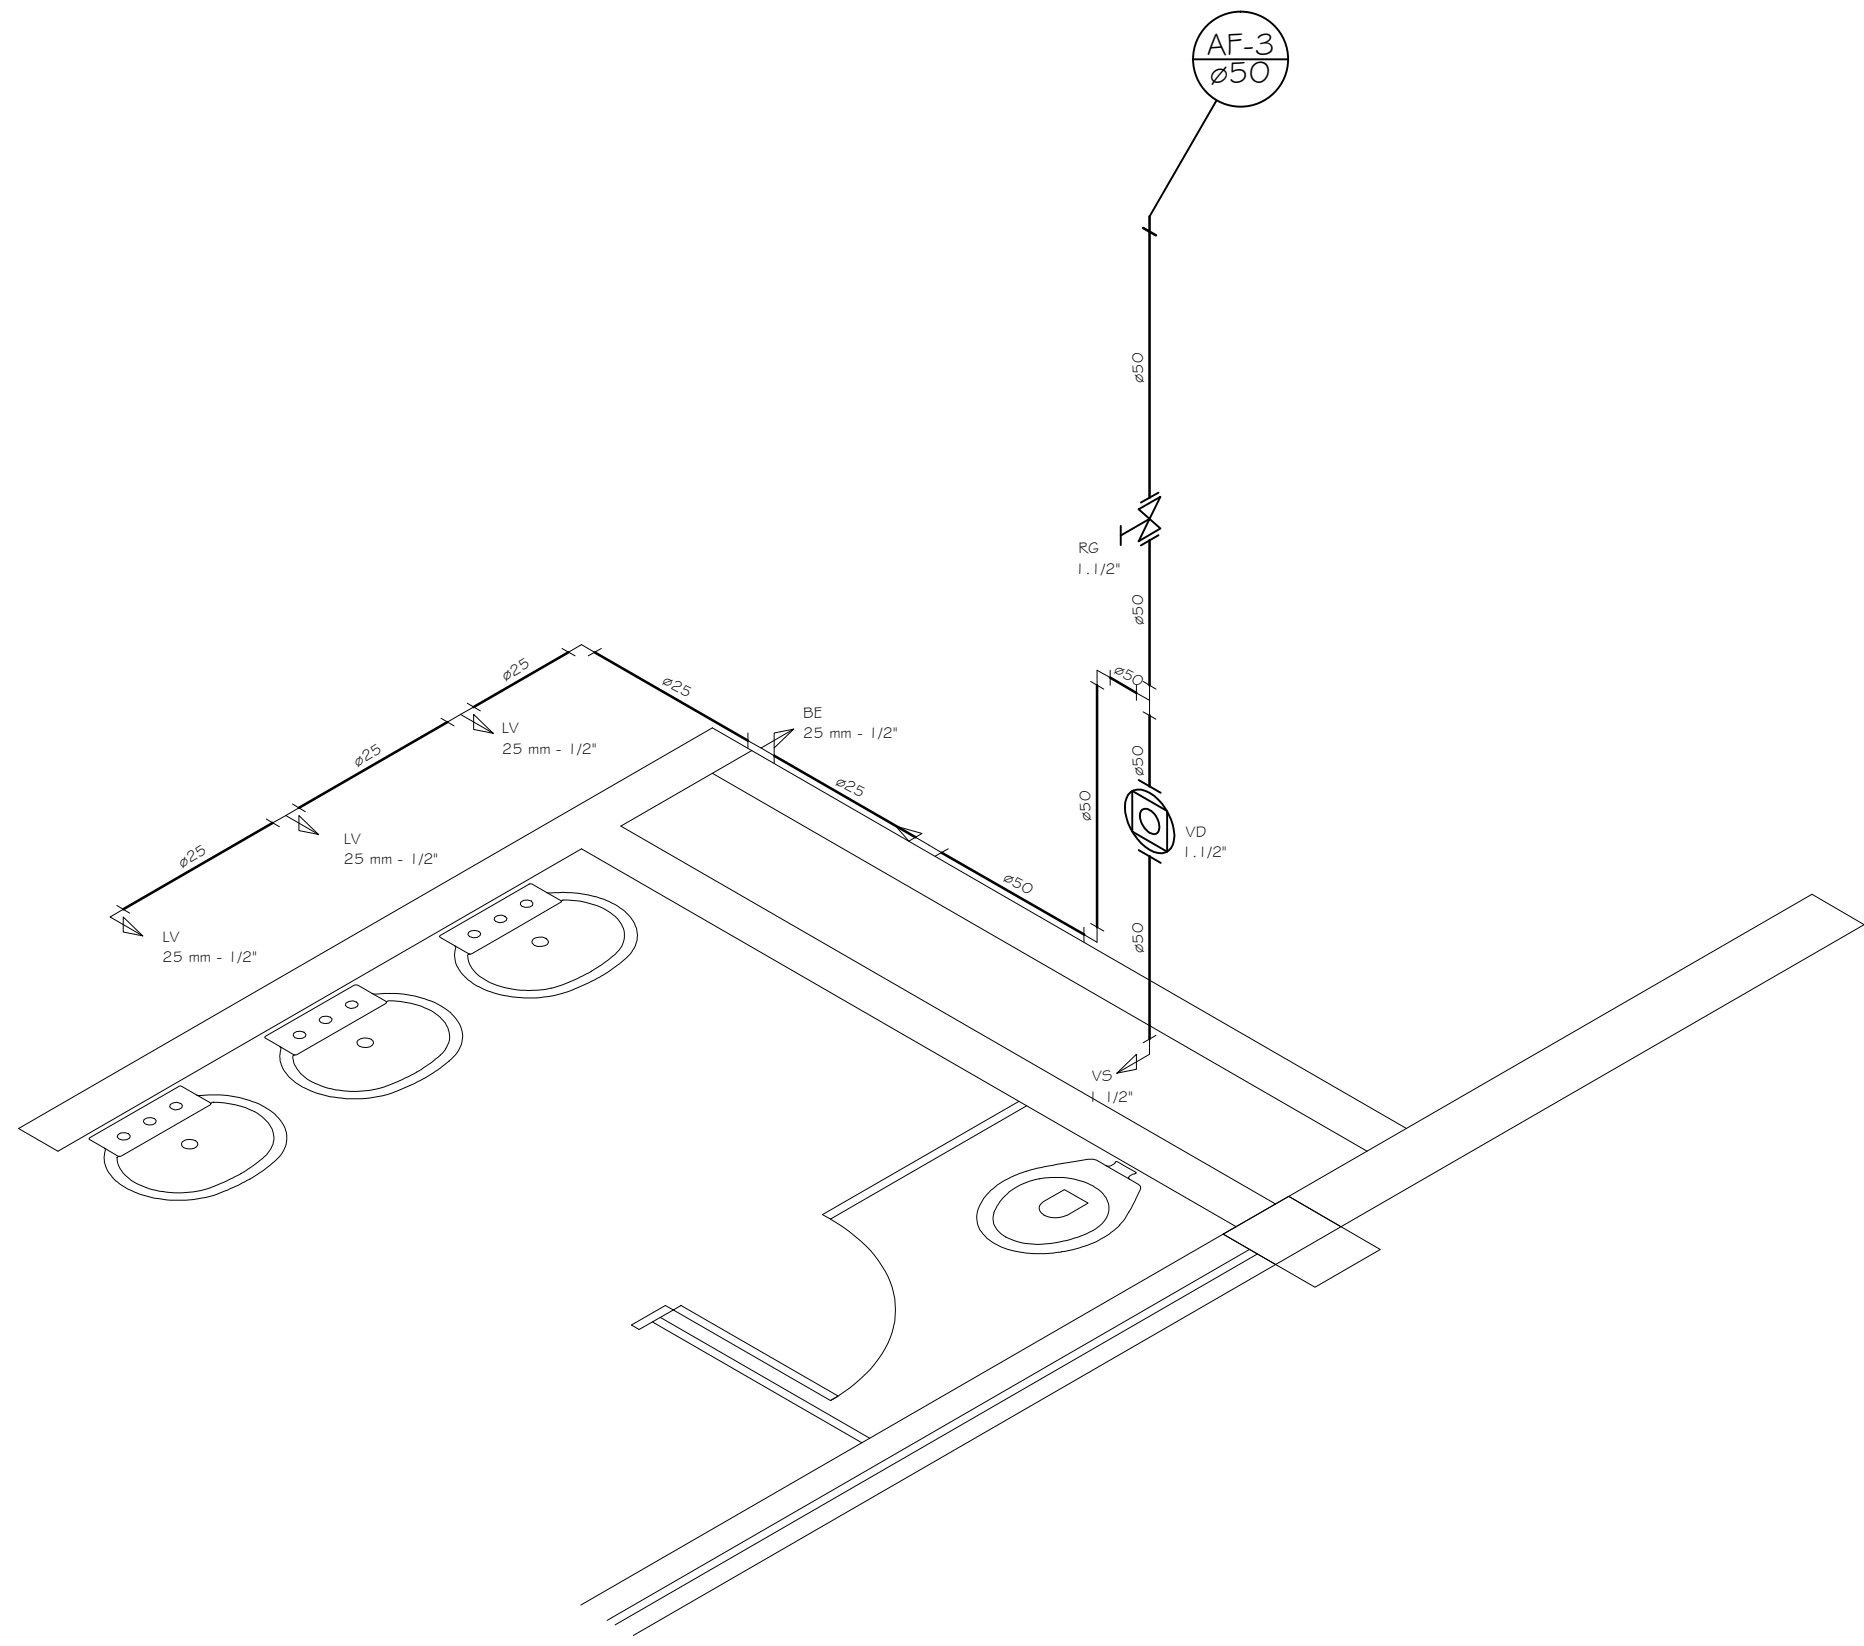

Vista 04  
Escala 1:50

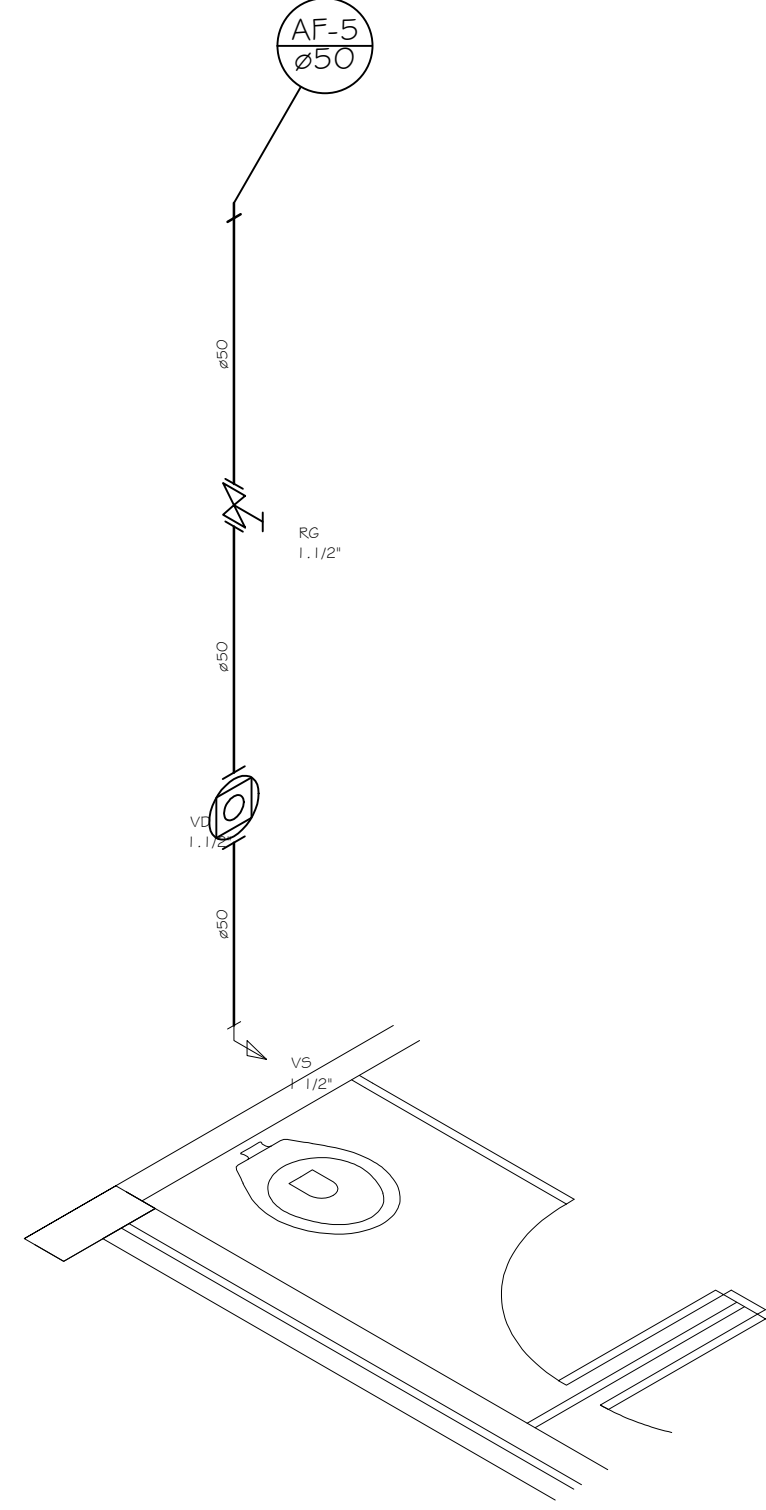

Vista 05  
Escala 1:50

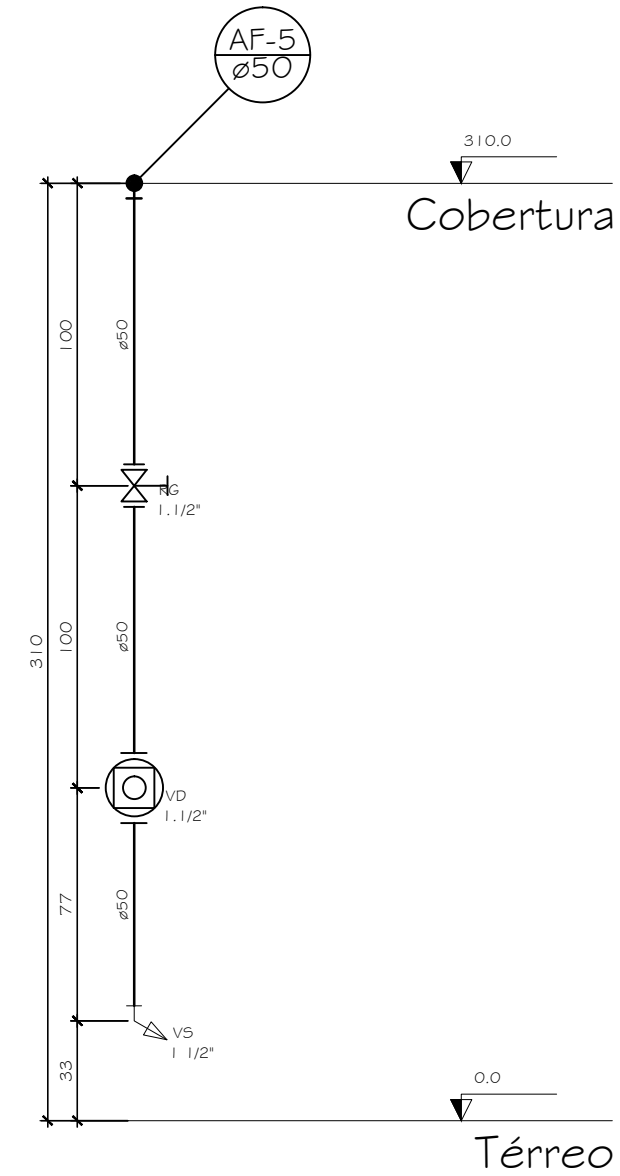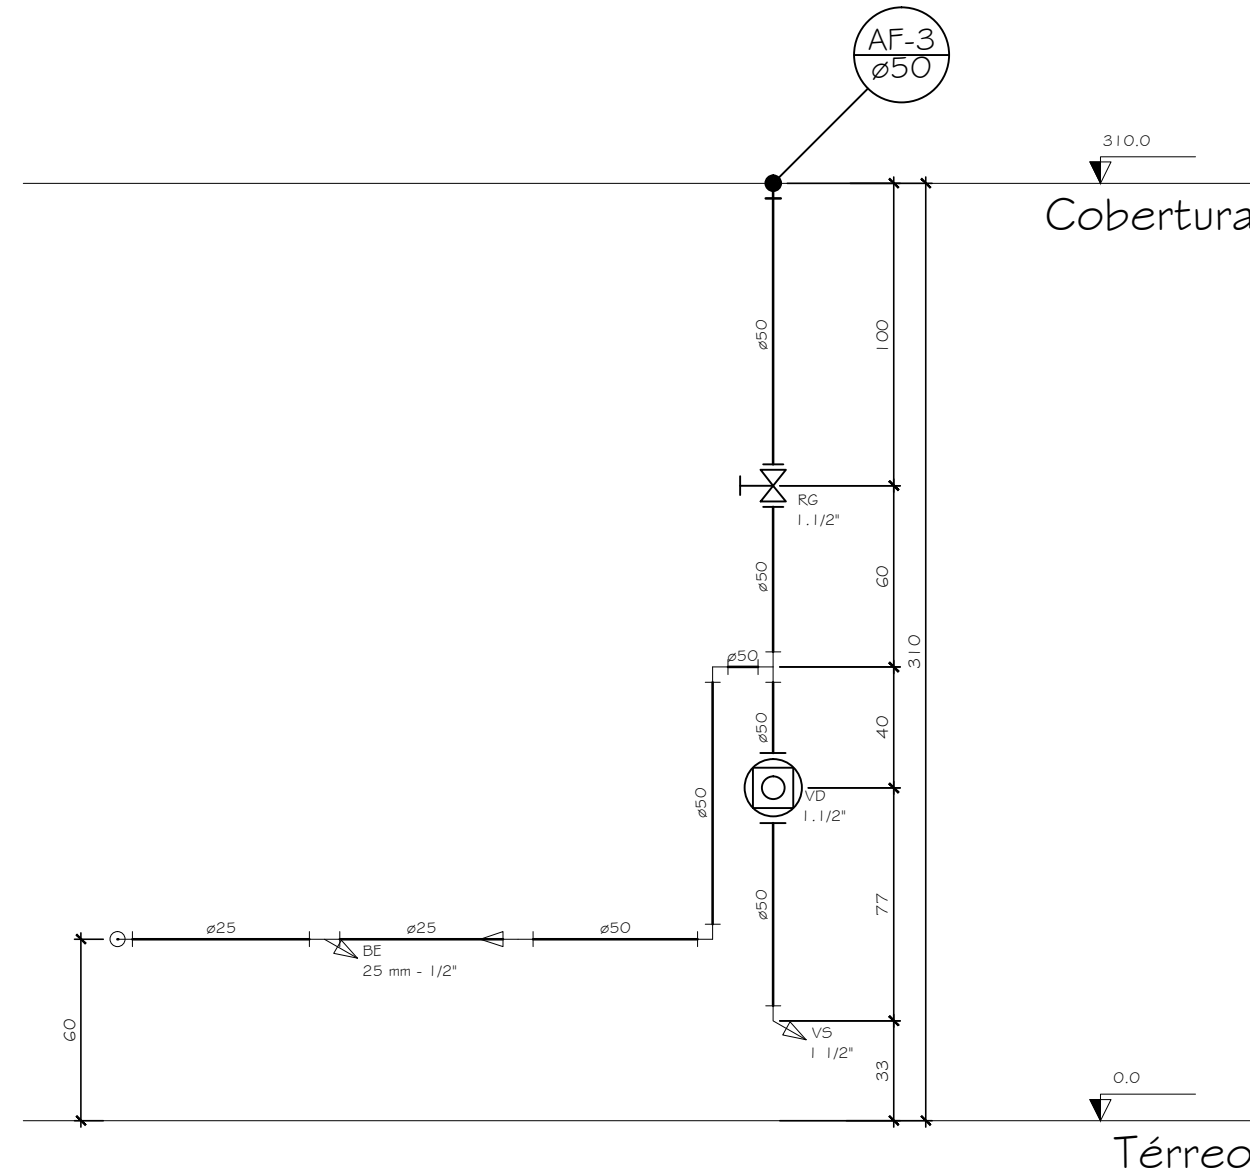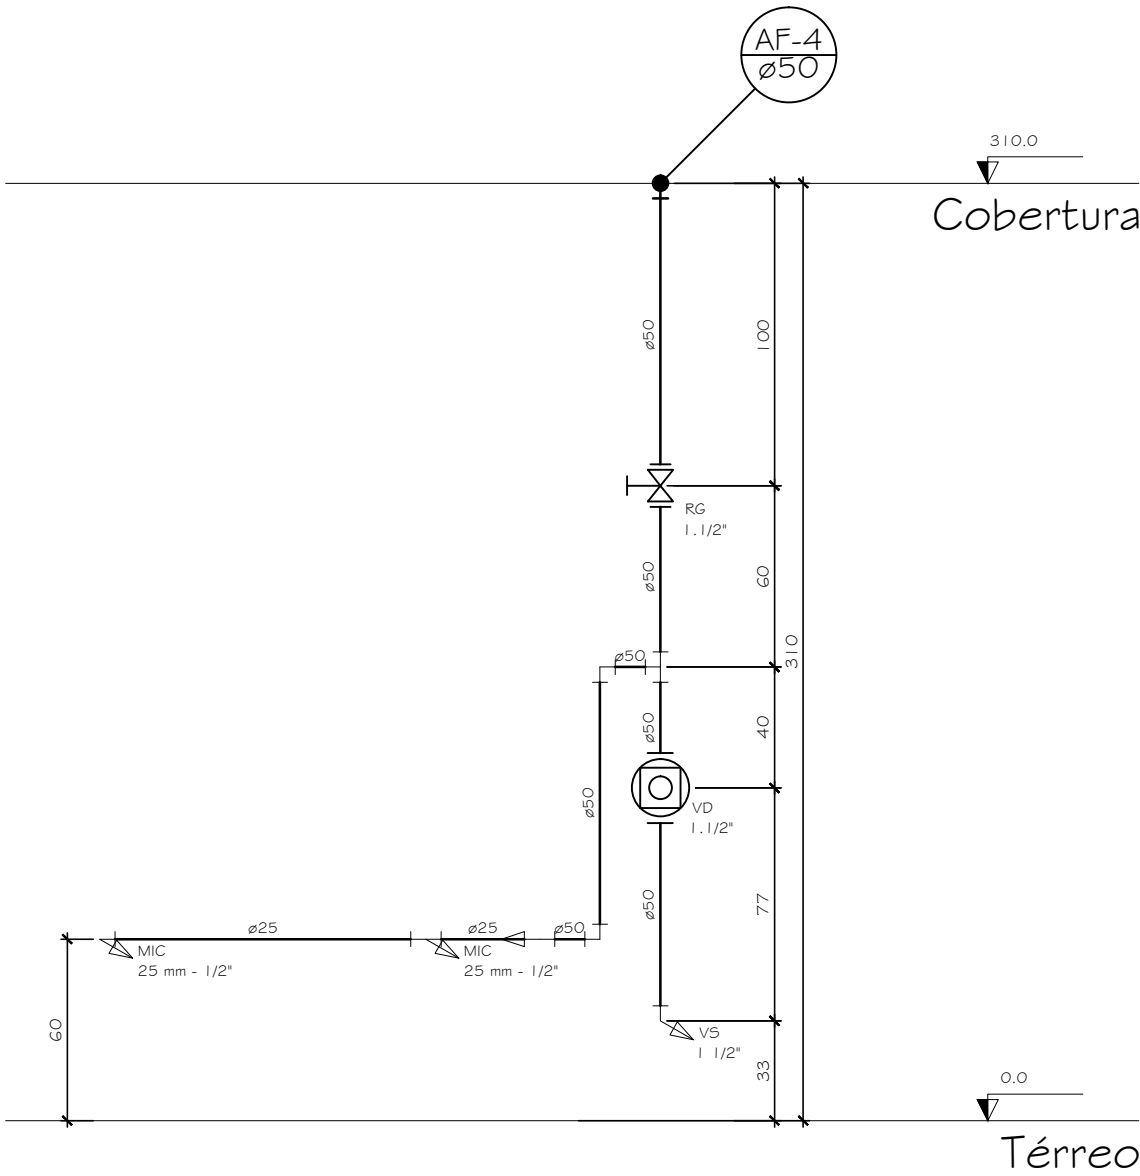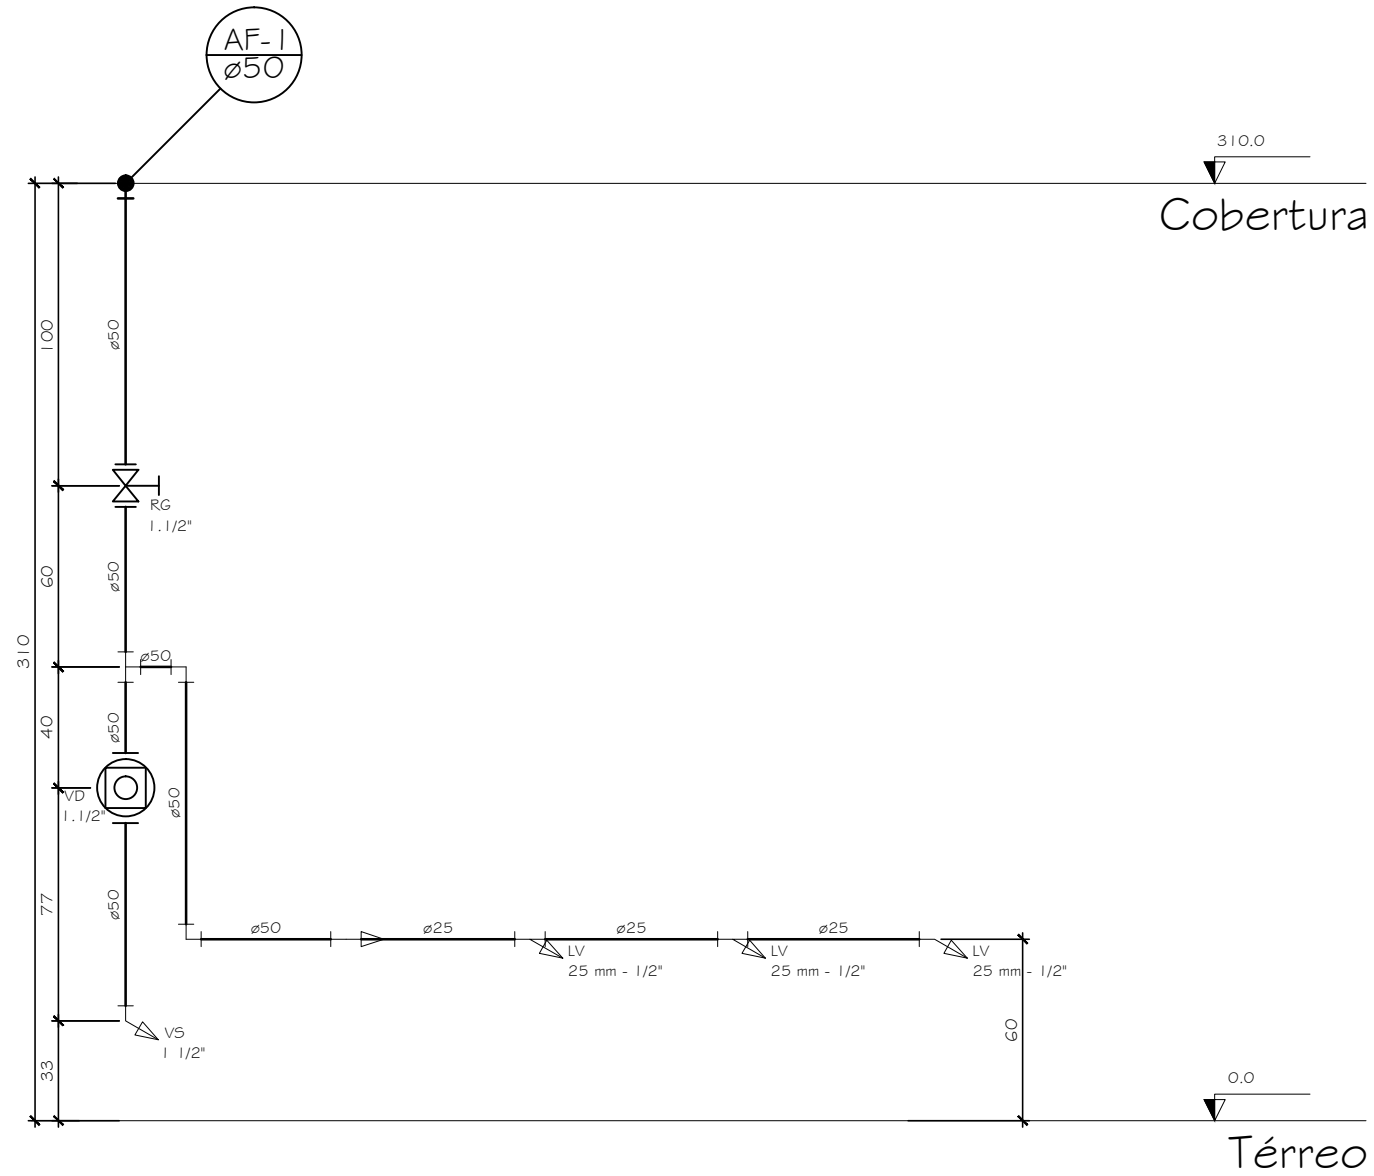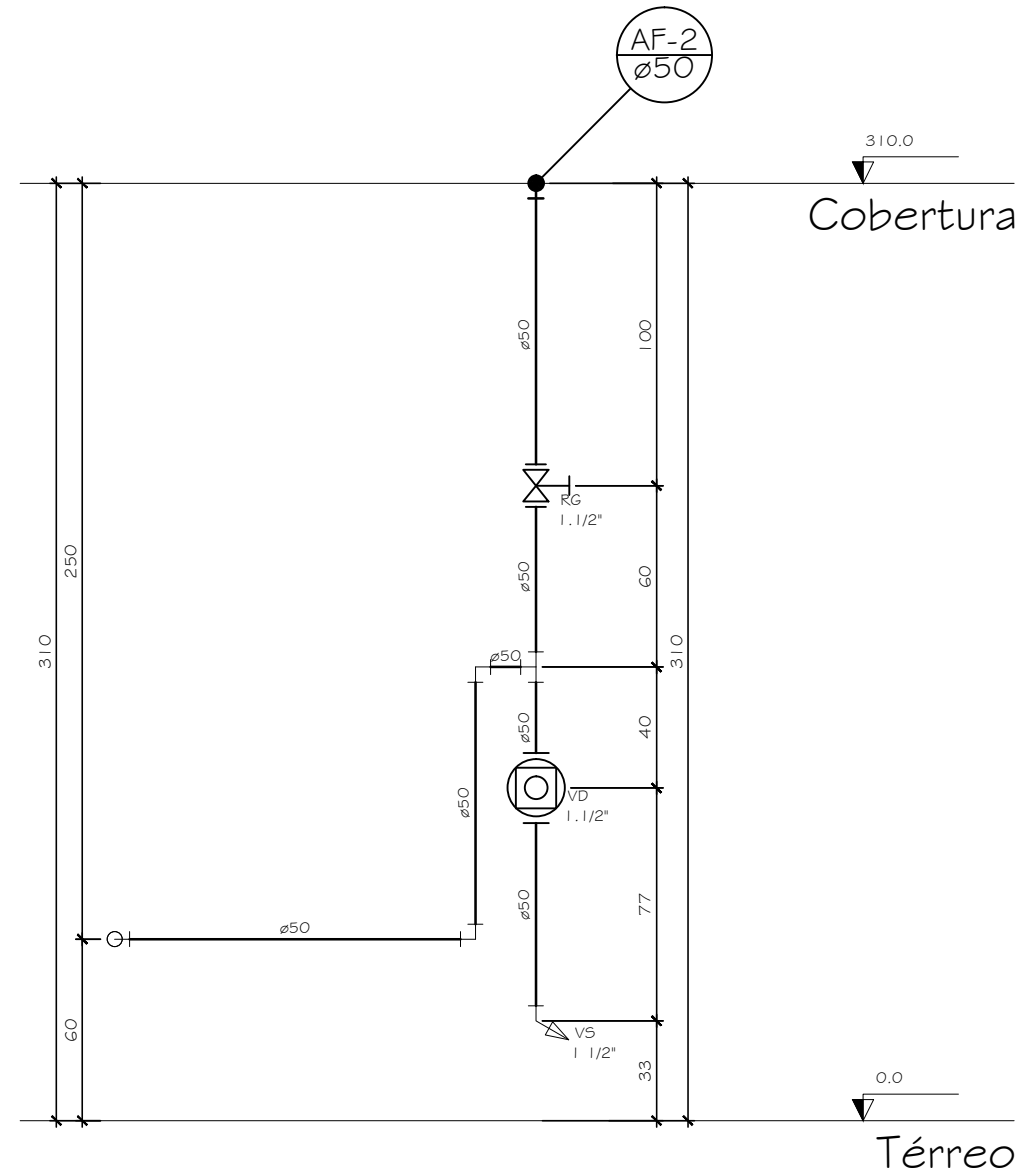

REVISÃO:	03		
REVISÃO:	02		
REVISÃO:	01		
EMIÇÃO INICIAL:	21/05/2013 PRIMEIRA ENTREGA PARA A CONTRATANTE		
 <div>PREFEITURA MUNICIPAL DE JOINVILLE END.: Av. Herman August Lepper, nº10, Centro TEL.: (47)3431-3233 - Joinville - Santa Catarina CNPJ: 83.169.623/0001-10</div>		<div>COORDENAÇÃO DE PROJETOS:  SOLAR ENGENHARIA E CONSULTORIA LTDA. CNPJ: 13.411.864/0001-48 TEL.: (31)3568-2814 - BH/MG exen@solarengenharia.eng.br</div>	
E.M. ORESTES GUIMARÃES		CNPJ: 13.411.864/0001-48 TEL.: (31)3568-2814 - BH/MG exen@solarengenharia.eng.br	
PREFEITURA MUNICIPAL DE JOINVILLE CNPJ: 83.169.623/0001-10 CONTRATANTE		MARGIANO KUWATKOSKI CREA: 765212-0 RESPONSÁVEL TÉCNICO	
ENDEREÇO: RUA BOEHMERWALD, 1.830 - ITINGA - JOINVILLE-SC		ARQUIVO: 001-009-2013-EXE-HID-02	
DETALHES:		PROJETO: DESENHISTA: CARLOS AUGUSTO LANGE	DATA: SET/2013 FOLHA: 02 / 04