



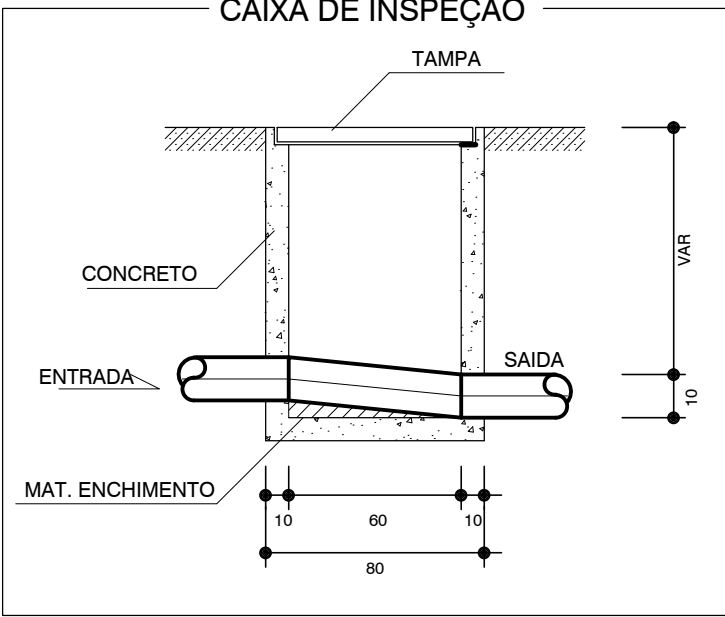

Detalhe 01
Escala 1:50

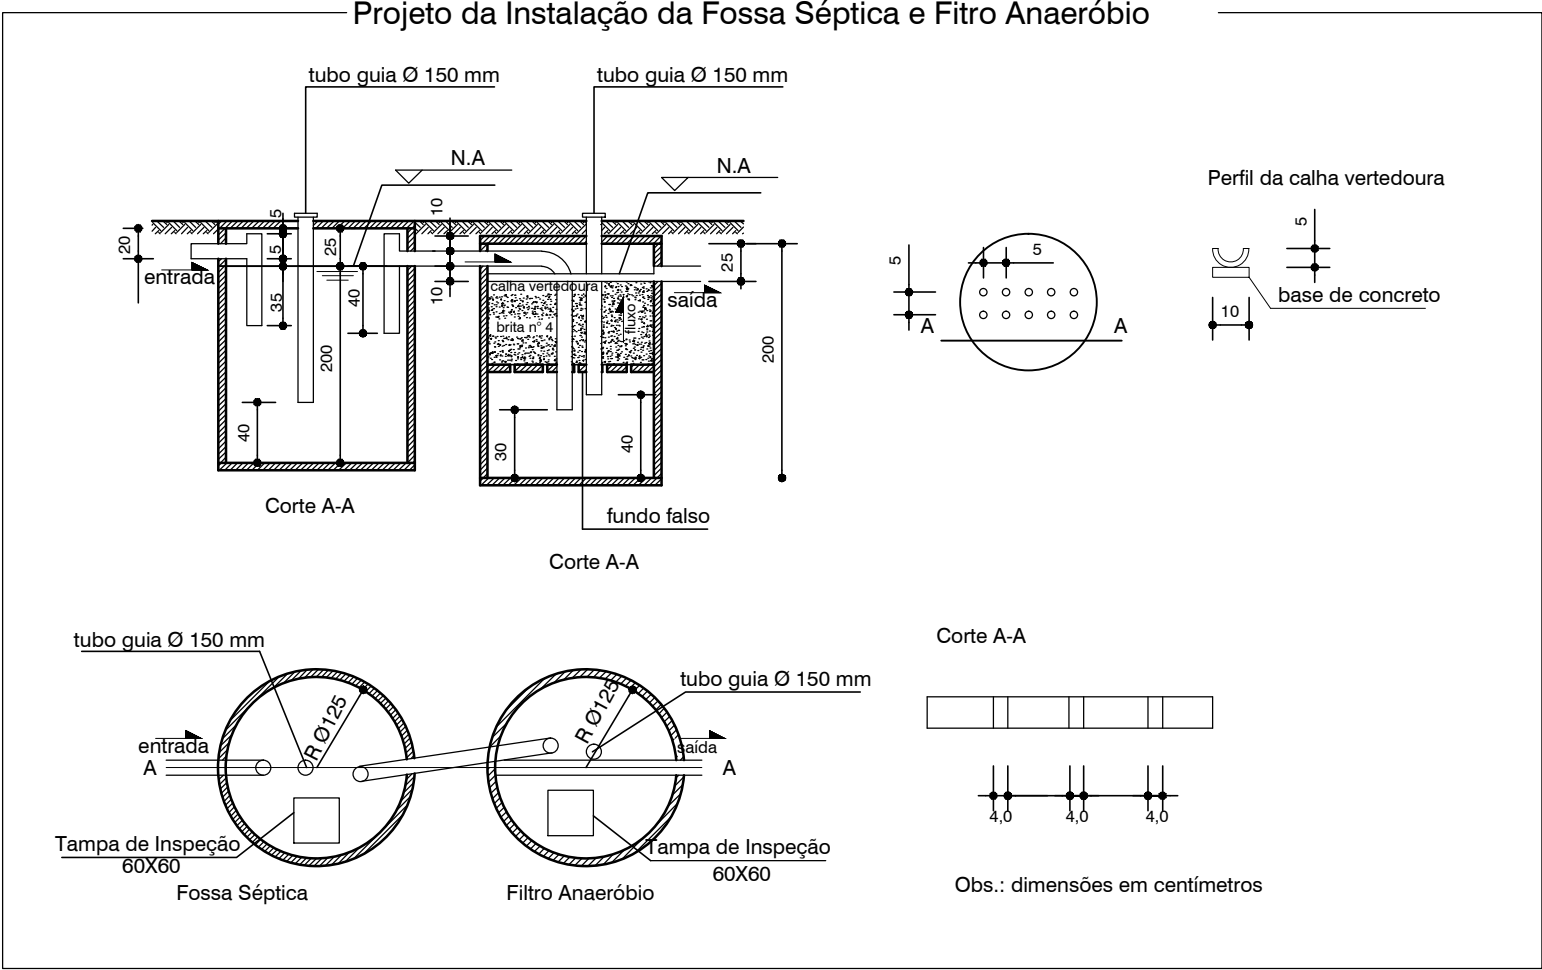

REVISÃO:	03		
REVISÃO:	02		
REVISÃO:.	01		
EMIÇÃO INICIAL:	*	21/05/2013	PRIMEIRA ENTREGA PARA A CONTRATANTE
		PREFEITURA MUNICIPAL DE JOINVILLE END.: Av. Herman August Lepper, nº10, Centro TEL.: (47)3431-3233 - Joinville - Santa Catarina CNPJ: 83.169.623/0001-10	
E.M. ORESTES GUIMARÃES		COORDENAÇÃO DE PROJETOS:  SOLAR CONSTRUÇÕES,PROJETOS E CONSULTORIA LTDA. CNPJ: 13.411.864/0001-48 TEL.: (31)3568-2814 BH/MG eken@solarengenharia.eng.br	
PREFEITURA MUNICIPAL DE JOINVILLE CNPJ: 83.169.623/0001-10 CONTRATANTE		MARCIANO KUVIATKOSKI CREA: 765212-D RESPONSÁVEL TÉCNICO	
ENDEREÇO: RUA BOEHMERWALD, 1.830 - ITINGA - JOINVILLE-SC		ÁREA DO TERRENO: 5.456,00 m²	
DETALHES: DETALHE 01; PROJETO FOSSA/FILTRO.		ÁREA CONSTRUÍDA:	
PROJETO:		ÁREA PERMEÁVEL:	
DESENHISTA: ISABELLA TEOTONIO		ARQUIVO: 001-009-2013-EXE-HID-04	
DATA: SET/2013		FOLHA: 04 / 04	
ESCALA: 1:50			