Lista de Materiais

Esgoto	**Caixas de Passagem**	
	Caixa de inspeção esgoto simples	
	CE- 60x60 cm	1 pç
	PVC Acessórios	
	Caixa sifonada	
	150x150x50	1 pç
	Sifão de copo p/ pia e lavatório	
	1" - 1.1/2"	1 pç
	Válvula p/ lavatório e tanque	
	1"	1 pç
	PVC Esgoto	
	Curva 45 longa	
	100 mm	1 pç
	Curva 90 curta	
	40 mm	1 pç
	Joelho 90	
	100 mm	1 pç
	Joelho 90 c/anel p/ esgoto secundário	
	40 mm - 1.1/2"	1 pç
	Junção simples	
	100 mm - 50 mm	1 pç
	Tubo rígido c/ ponta e bolsa soldável	
	40 mm	0.32 m
	Tubo rígido c/ ponta lisa	
	100 mm - 4"	7.59 m
	40 mm	0.60 m
	50 mm - 2"	0.11 m
Ventilação	**PVC Esgoto**	
	Curva 90 curta	
	50 mm	1 pç
	Joelho 90	
	50 mm	1 pç
	Tubo rígido c/ ponta lisa	
	50 mm - 2"	0.58 m
	Tê sanitário	
	50 mm -50 mm	1 pç
Água fria	**Aparelho**	
	Torneira de Lavatório	
	25 mm - 1/2"	1 pç
	Vaso Sanitário p/ Válvula de Descarga de 1 1/2"	
	40mm - 1 1/2"	1 pç
	Metais	
	Registro de gaveta c/ canopla cromada	
	3/4"	1 pç
	Válvula de descarga baixa pressão	
	1.1/2"	1 pç
	PVC Acessórios	
	Bolsa de ligação p/ vaso sanitário	
	1.1/2"	1 pç
	Engate flexível plástico	
	1/2 - 30cm	1 pç
	Tubo de descarga VDE.	
	38 mm	1 pç
	Tubo de ligação latão cromado c/ canopla p/ vaso Sa.	
	38 mm	1 pç
	PVC rígido soldável	
	Adapt sold.curto c/bolsa-rosca p registro	
	25 mm - 3/4"	2 pç
	50 mm - 1.1/2"	1 pç
	Bucha de redução sold. longa	
	50 mm - 25 mm	1 pç
	Curva 90 soldável	
	25 mm	2 pç
	50 mm	1 pç
	Tubos	
	25 mm	3.71 m
	50 mm	1.97 m
	Tê 90 soldável	
	50 mm	1 pç
	PVC soldável azul c/ bucha latão	
	Joelho de redução 90° soldável com bucha de latão	
	25 mm- 1/2"	1 pç

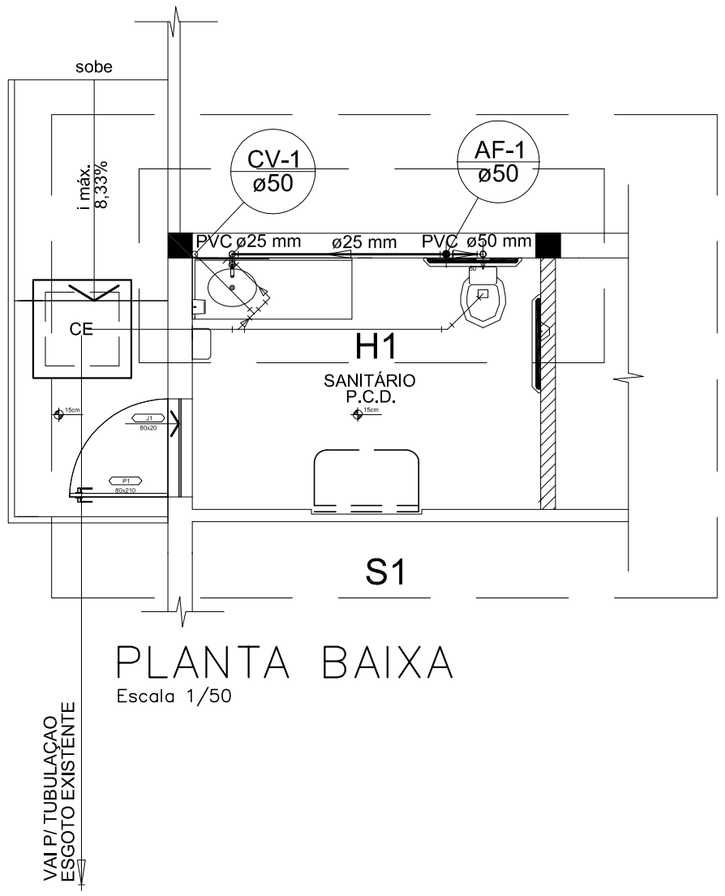

PLANTA BAIXA
Escala 1/50

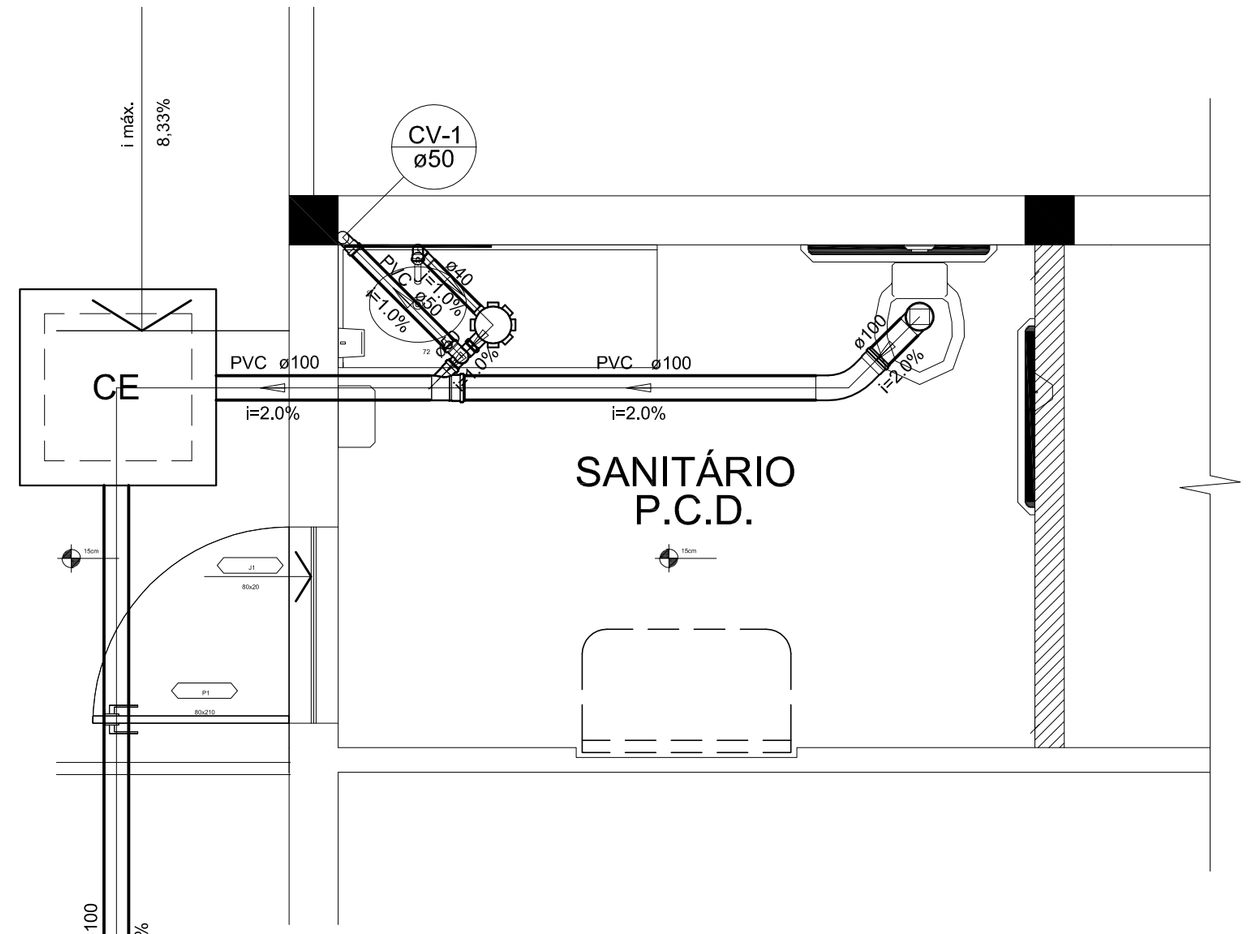

Detalhe S1
escala 1:25

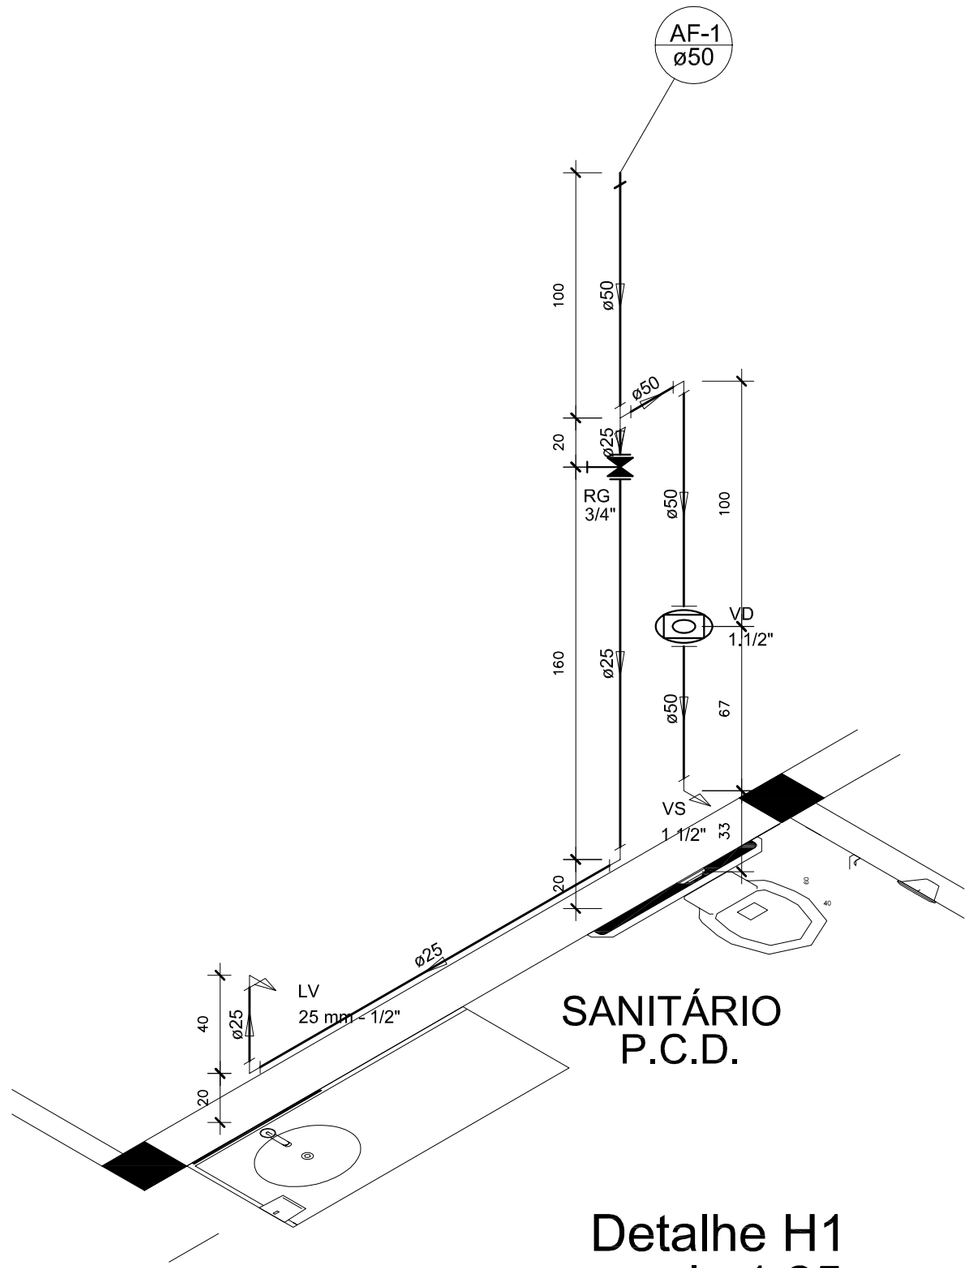

Detalhe H1
escala 1:25

Proprietário: PREFEITURA MUNICIPAL DE JOINVILLE	Autor Projeto: Eng.Civil Lia Dalva Alves Barraca CREA 33380-8/SC	Responsável Execução: Engenheiro Civil CREA/SC

FUNDAMAS

IPPUJ — FUNDAÇÃO INSTITUTO DE PESQUISA E PLANEJAMENTO PARA O DESENVOLVIMENTO SUSTENTÁVEL DE JOINVILLE
Av. Hermann August Lepper, 10 – Joinville, SC – CEP 89.221-901
Tel. (47)3431-3301 – Fax (47)3422-7333 – projetos.ippuj@joinville.sc.gov.br

PROJETO HIDROSSANITÁRIO

Nome da Obra / Endereço:
FUNDAMAS – CESITA
Rua Monsenhor Gersino, Itaum – Joinville – SC

Requerente: FUNDAMAS
Proprietário: PREFEITURA MUNICIPAL DE JOINVILLE
Autores: Eng.Civil LIA DALVA ALVES BARRACA – CREA 33380-8/SC
Co-Autores:

Conteúdo:
PLANTA BAIXA / IMPLANTAÇÃO
LOCALIZAÇÃO
DETALHAMENTO SANITÁRIO P.C.D

Data: 31/10/2013	Escala: Indicada	
Arq. PLT: EcesibwcHva01_A2-01	Núm. Prancha: HS 01/01	
Revisado por:	Desenhista CAD: LIA DALVA	Modificação:
Arq.CAD: EcesibwcHva01.dwg		

A2.dwg – 594 x 420mm 0.25m2