

SECRETARIA DE INFRAESTRUTURA URBANA  
UNIDADE DE PAVIMENTAÇÃO

LEGENDA:

- PASSEIO
- PISTA DE ROLAMENTO
- PASSEIO

NOTAS:

- 1 - ESTACAS A CADA 20,00m;
- 2 - ESTE DESENHO CONTÉM INFORMAÇÕES ESPECÍFICAS À FINALIDADE A QUE SE PROPÕE E NÃO DEVE SER UTILIZADO PARA OUTROS FINS SEM CONSULTA AO RESPONSÁVEL TÉCNICO;

PROJETO

Resp. Técnico:

Engº Civil: Juliano de Sant'Anna  
CREA: 49.431-5

Proprietário:

PREFEITURA DE JOINVILLE

Nome da Obra / Endereço:  
RUA ARNO WALDEMAR DOEHLER - BAIRRO SANTO ANTOIO  
TRECHO: RUA DONA FRANCISCA - ACESSO DEINFRA

Conteúdo:  
PROJETO GEOMÉTRICO

Desenho: ÚNICO

Arq.CAD:  
PROJETO GEOMÉTRICO

Modificação:


Data:  
OUT/2018

Núm. Prancha:

01/01

Escala:  
S/ESCALA

# REQUALIFICAÇÃO

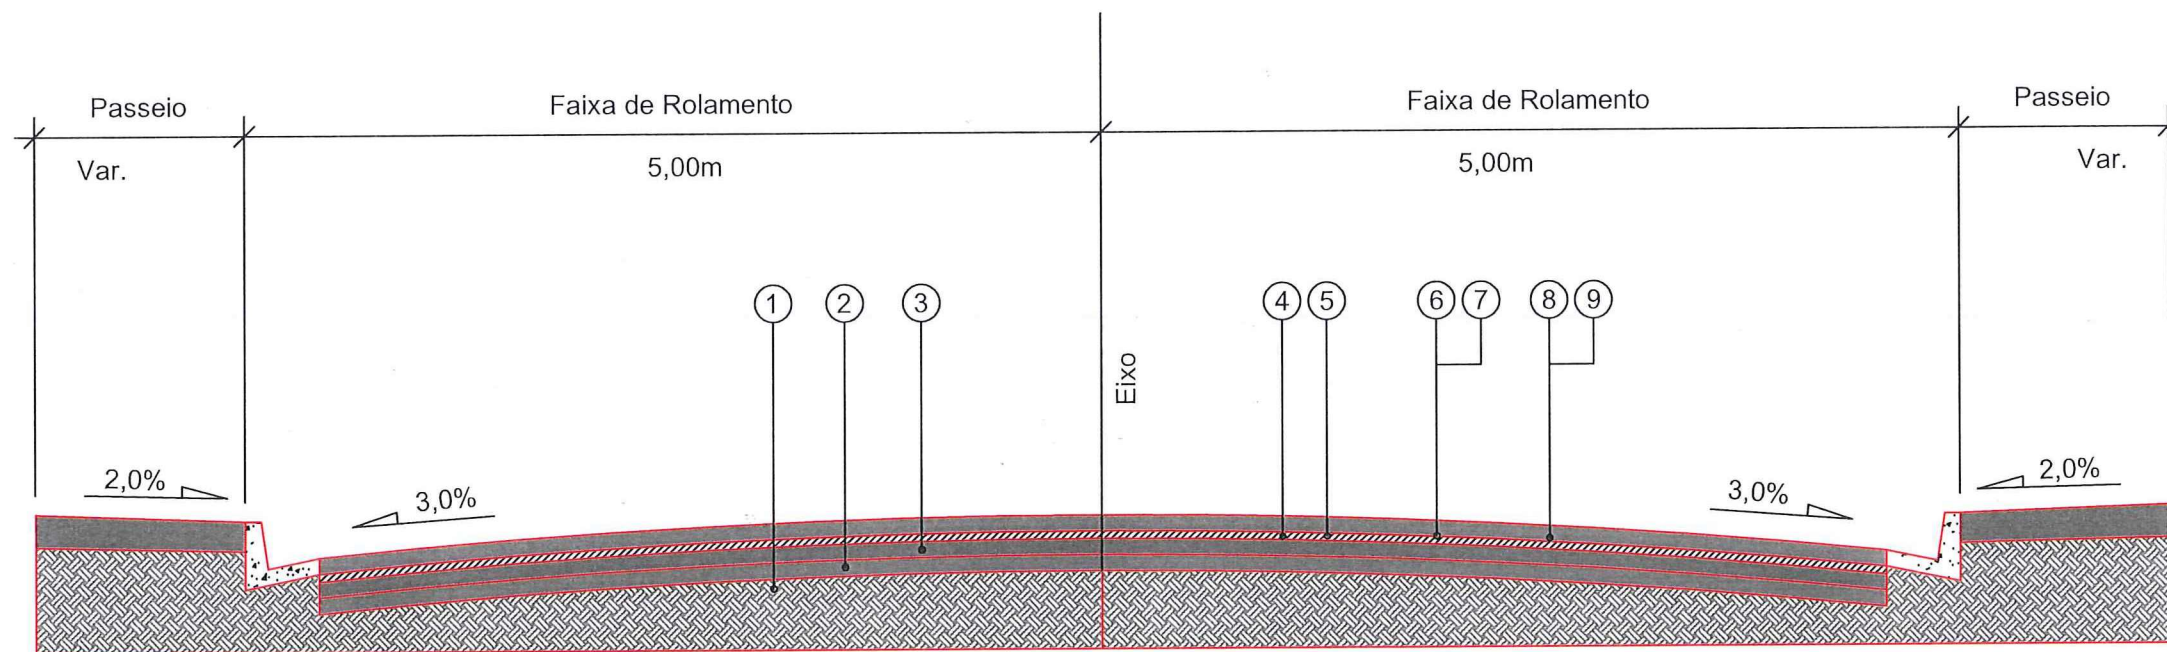

- 1 - Subleito Existente
- 2 - Base Existente
- 3 - Sub-base Existente
- 4 - Revestimento Existente
- 5 - Fresagem Total do Revestimento Existente= 5,00cm
- 6 - Pintura de Ligação - RR - 1C
- 7 - PMQ - Concreto Asfáltico Usinado a Quente faixa "b" = 7,00cm
- 8 - Pintura de Ligação - RR - 1C
- 9 - CAUQ - Concreto Asfáltico Usinado a Quente faixa "c" = 4,00cm



SECRETARIA DE INFRAESTRUTURA URBANA  
GERÊNCIA DE PAVIMENTAÇÃO

LEGENDA:

NOTAS:

PROJETO  
PAVIMENTAÇÃO

Resp. Técnico:  
Engº Civil: Juliano de Sant'Anna  
CREA: 49.431-5

Proprietário:  
PREFEITURA DE JOINVILLE

Desenhado:  
ÚNICO

Nome da Obra / Endereço:  
RUA ARNO WALDEMAR DOEHLER - BAIRRO: SANTO ANTONIO  
TRECHO: RUA DONA FRANCISCA -ACESSO DEINFRA

Conteúdo:  
PROJETO PAVIMENTAÇÃO

Arq.CAD:  
PROJETO PAVIMENTAÇÃO

Modificação:


Data:  
OUT/2018

Núm. Prancha:

01/01

Escala:  
S/ESCALA



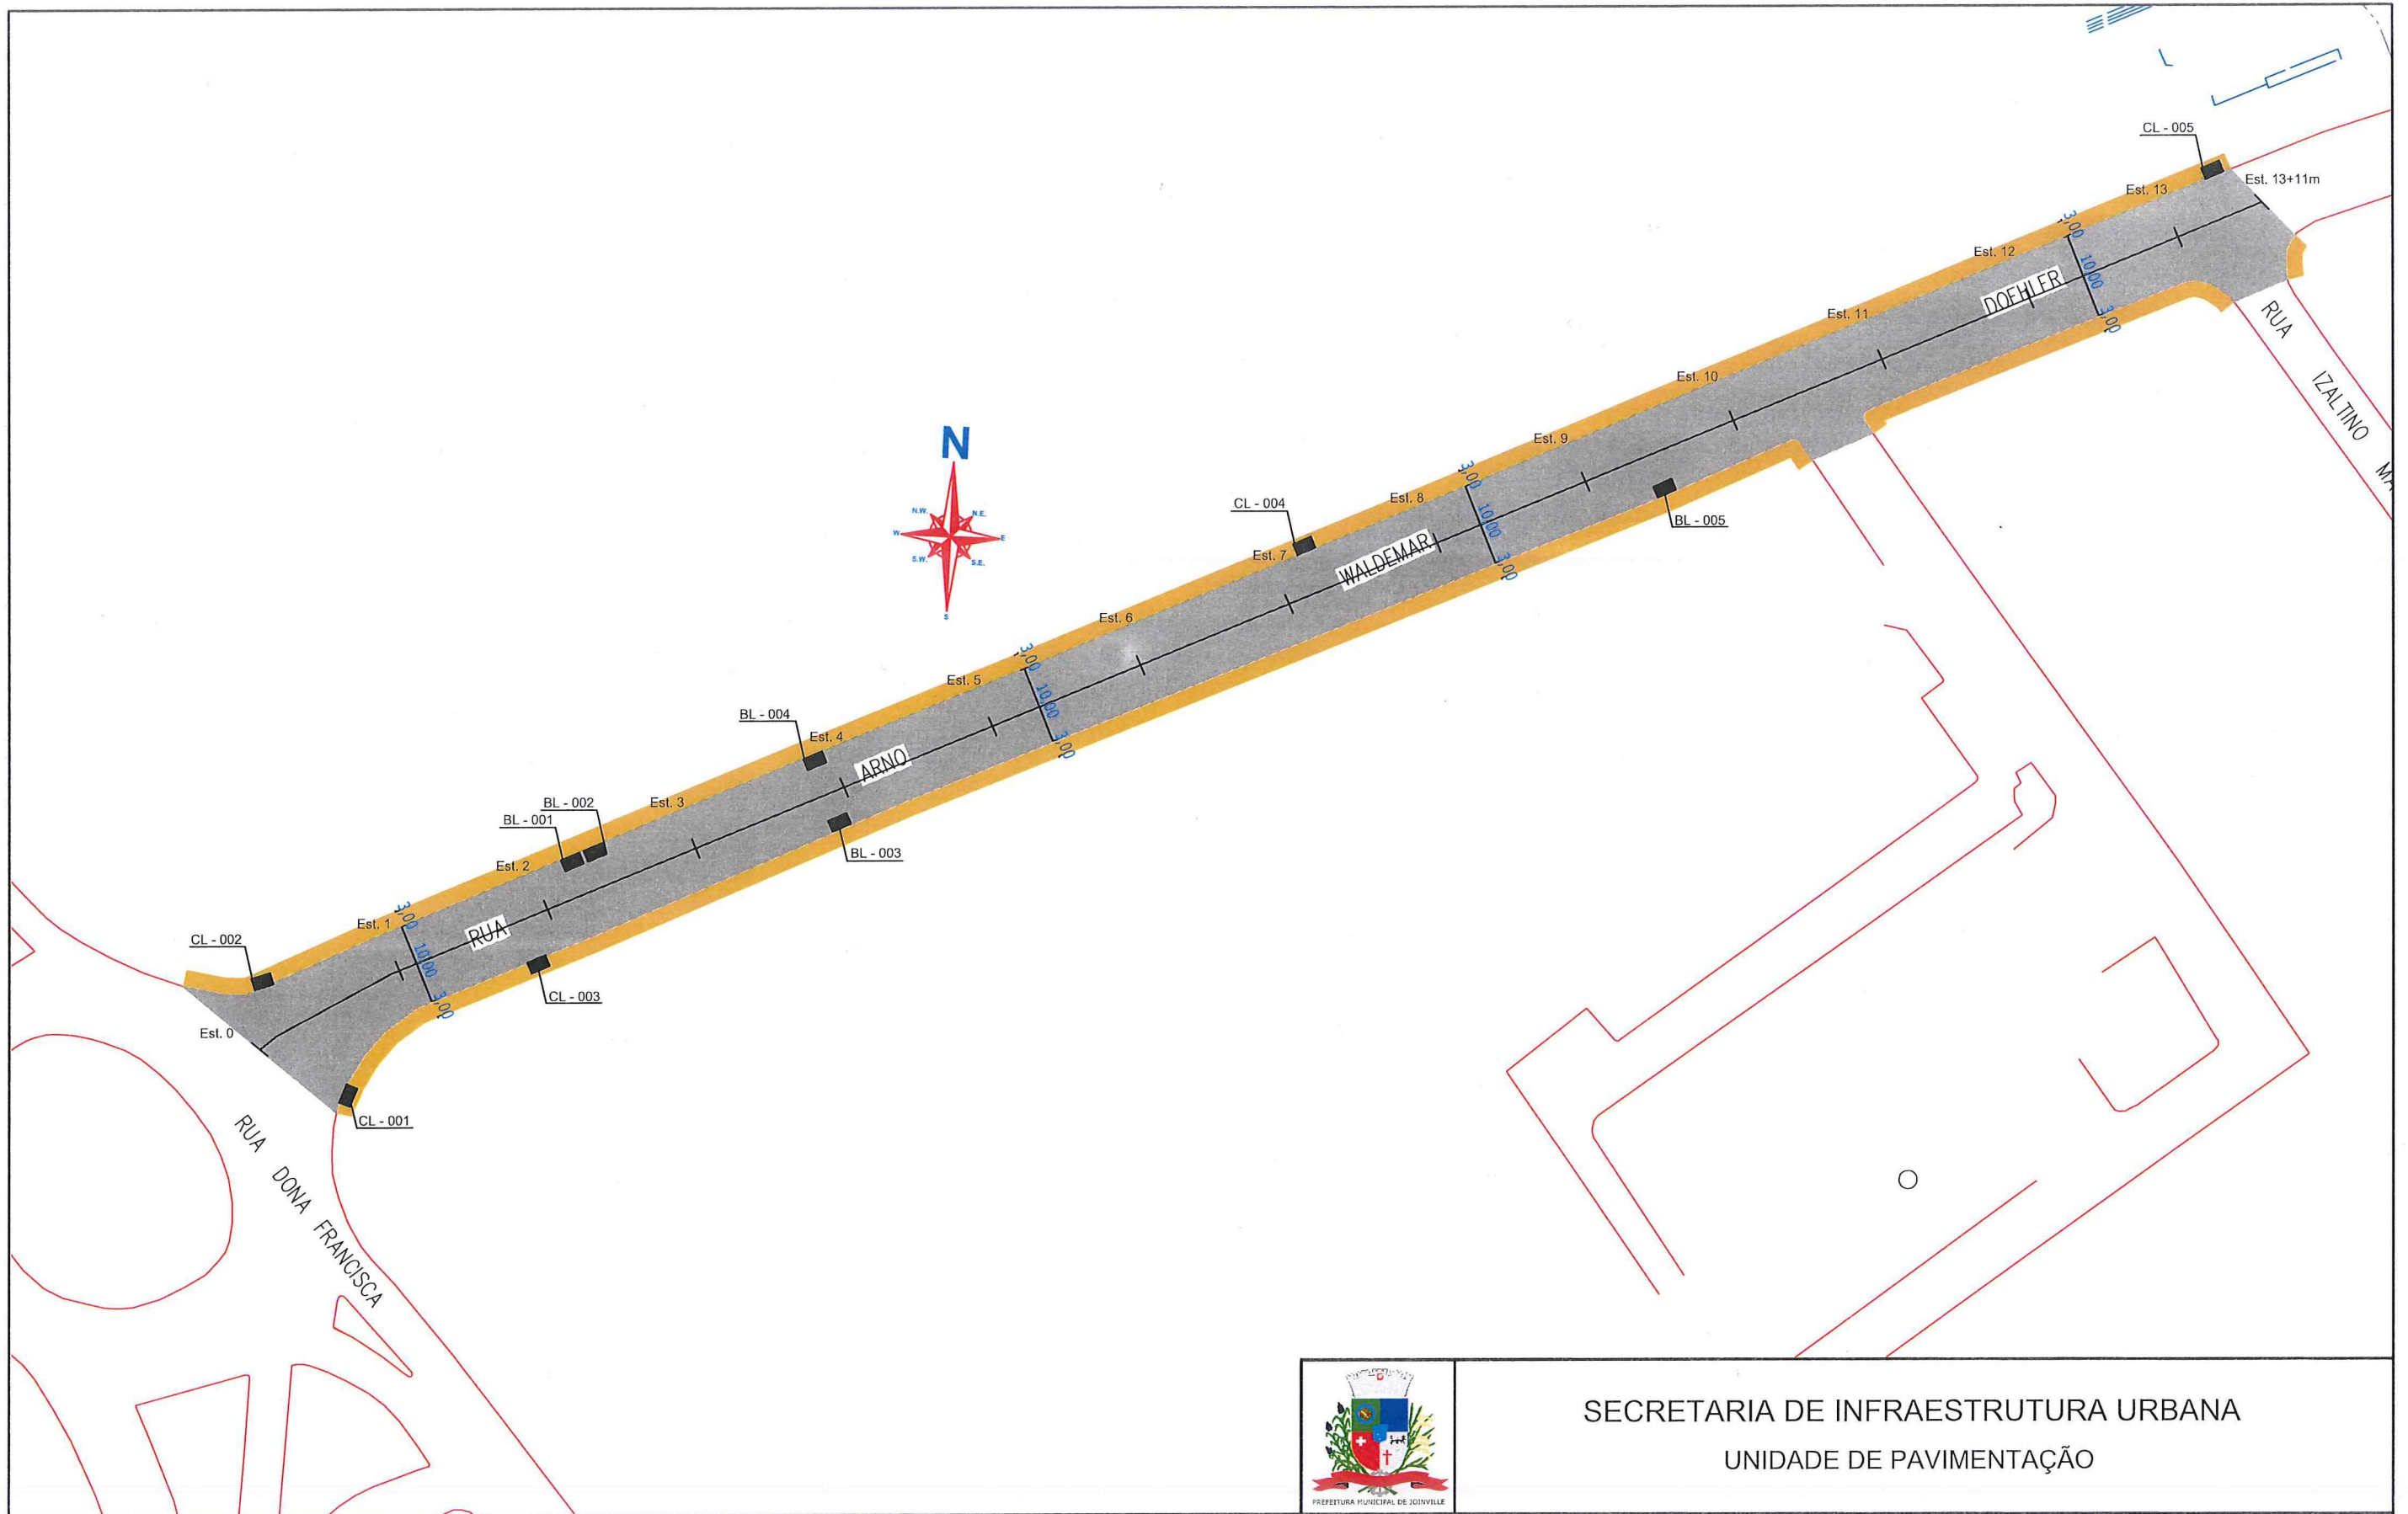

SECRETARIA DE INFRAESTRUTURA URBANA  
UNIDADE DE PAVIMENTAÇÃO

LEGENDA:



NOTAS:

- 1 - ESTACAS A CADA 20,00m;
- 2 - ESTE DESENHO CONTÉM INFORMAÇÕES ESPECÍFICAS À FINALIDADE A QUE SE PROPÕE E NÃO DEVE SER UTILIZADO PARA OUTROS FINS SEM CONSULTA AO RESPONSÁVEL TÉCNICO;

PROJETO

Resp. Técnico:

Engº Civil: Juliano de Sant'Anna  
CREA 49.431-5

Proprietário:

*Juliano de Sant'Anna*  
PREFEITURA DE JOINVILLE

Nome da Obra / Endereço:  
RUA ARNO WALDEMAR DOEHLER - BAIRRO SANTO ANTOIO  
TRECHO: RUA DONA FRANCISCA - ACESSO DEINFRA

Conteúdo:  
PROJETO DRENAGEM

Desenho: ÚNICO

Arq.CAD:  
PROJETO GEOMÉTRICO

Modificação:

Data:  
OUT/2018

Núm. Prancha:

01 / 01

Escala:  
S/ESCALA