



Planta Níveis -6,40 / -5,00 / -4,80
Escala 1/300

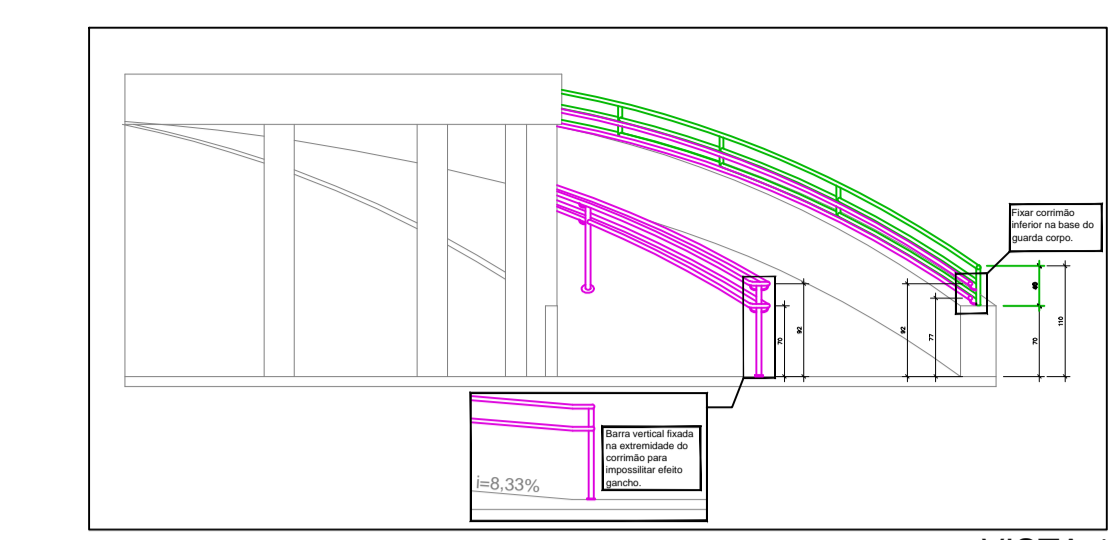


VISTA 1
ESCALA 1/75

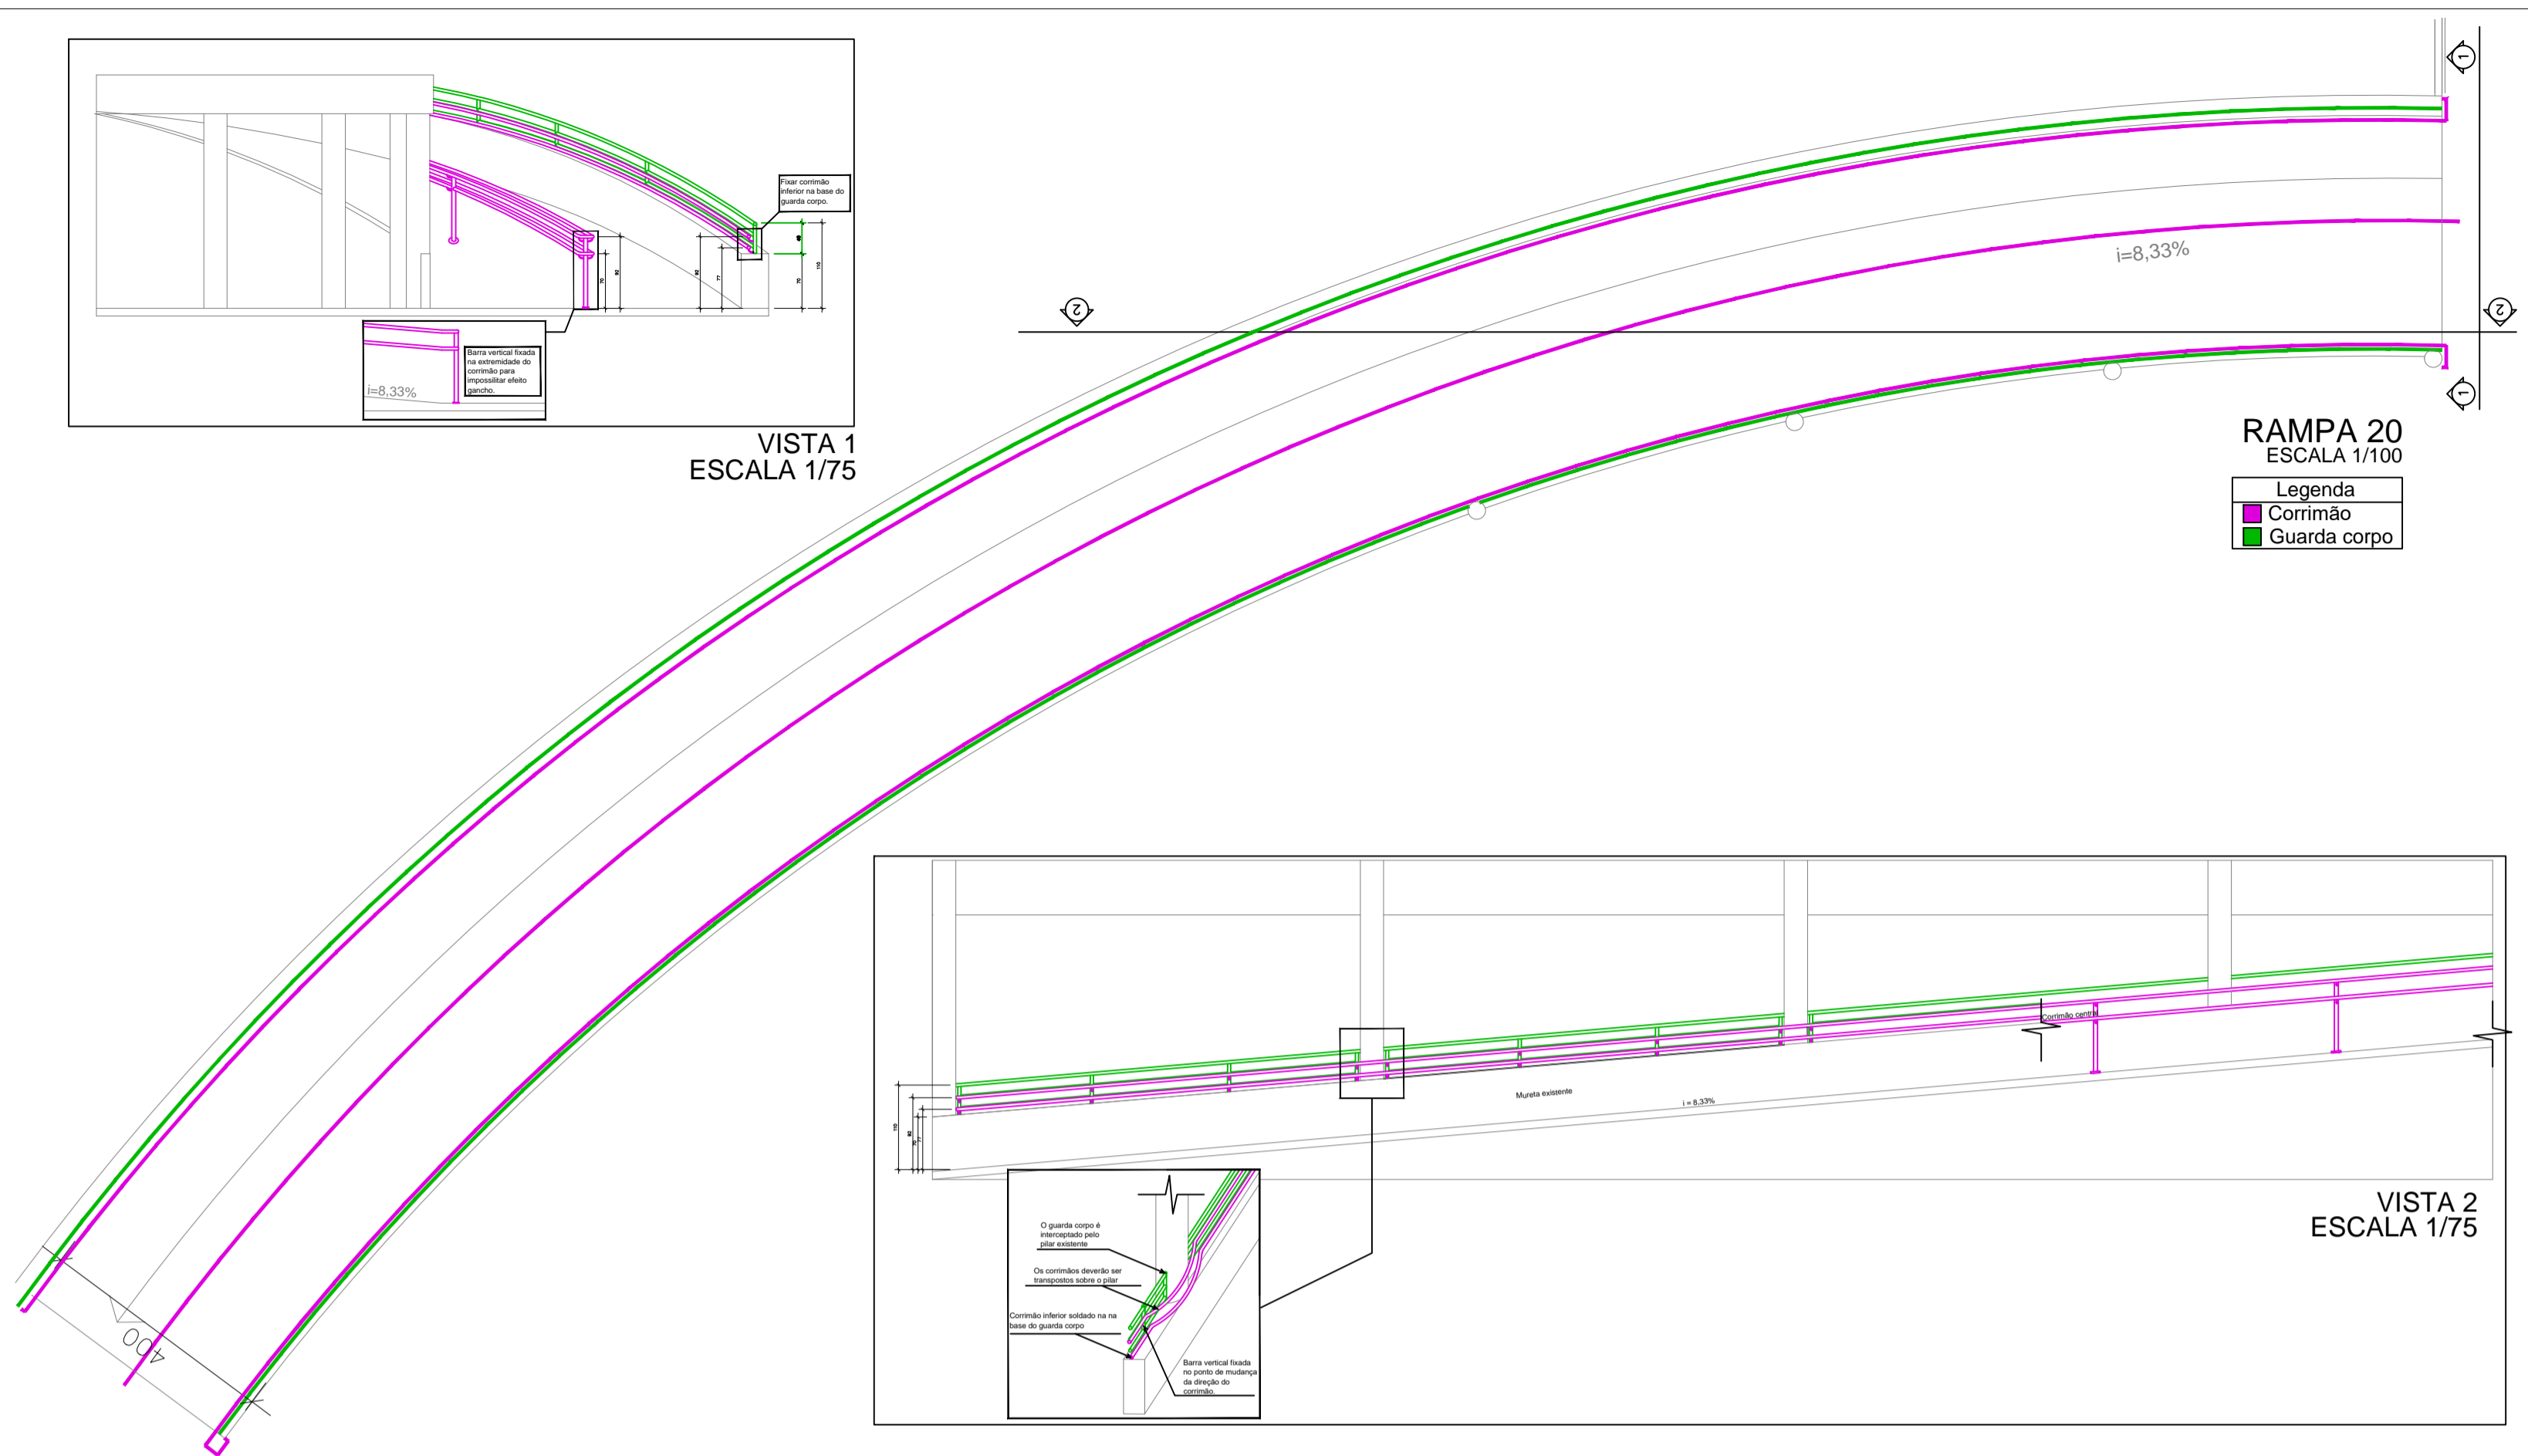


RAMPA 20
ESCALA 1/100

Legenda
■ Corrimão
■ Guarda corpo

VISTA 2
ESCALA 1/75

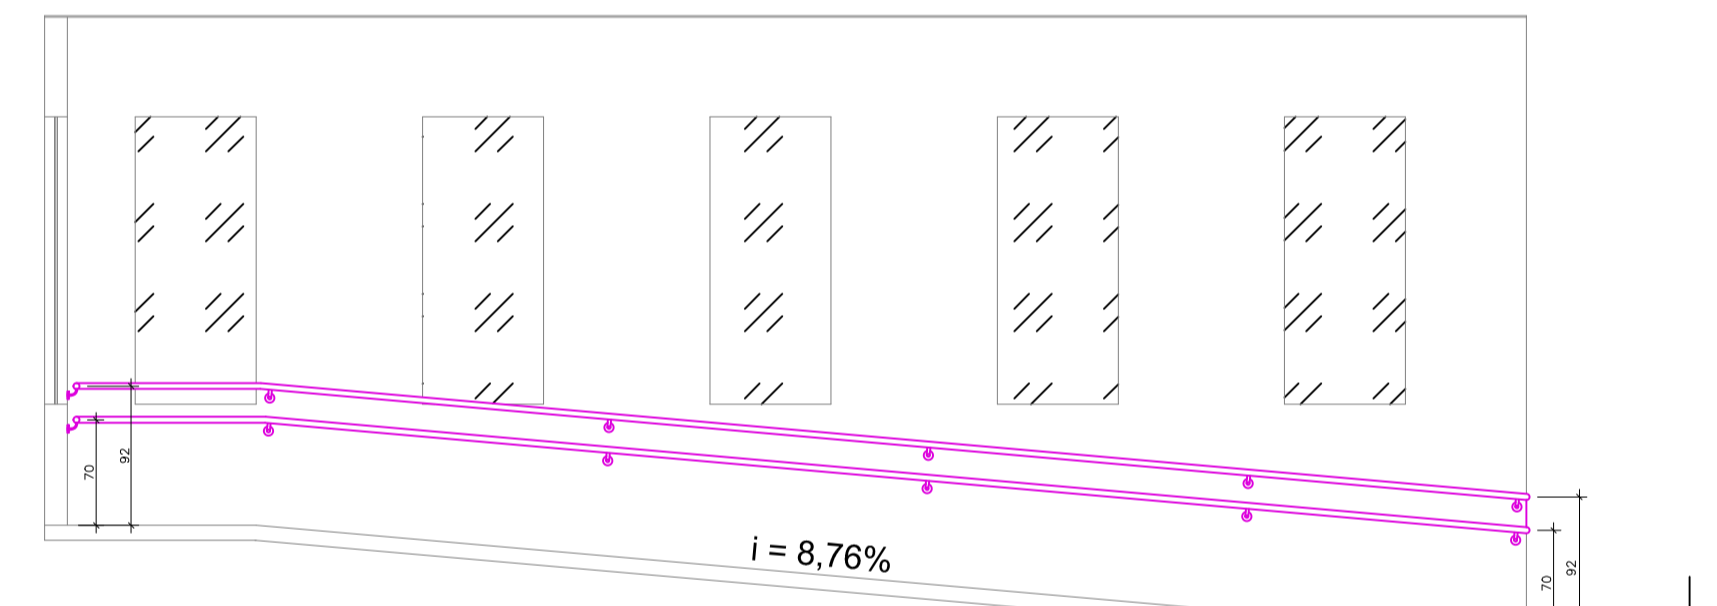


VISTA 2
ESCALA 1/50

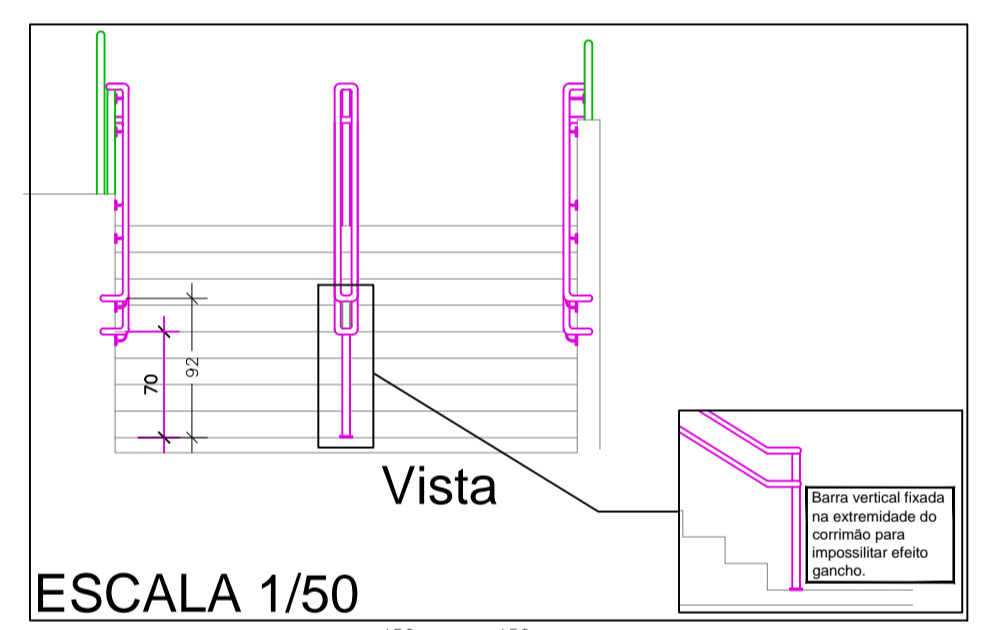


Vista
ESCALA 1/50

ESCALA 15 A
ESCALA 1/100

Legenda
■ Corrimão
■ Guarda corpo

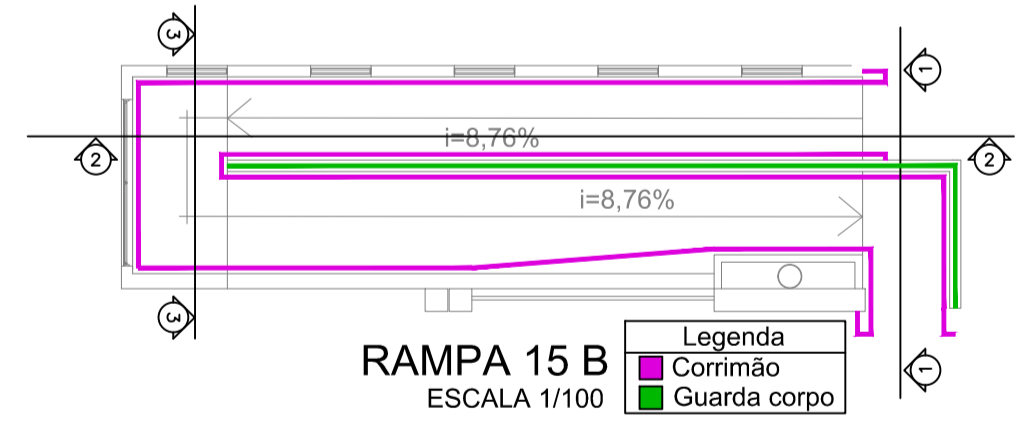


RAMPA 15 B
ESCALA 1/100

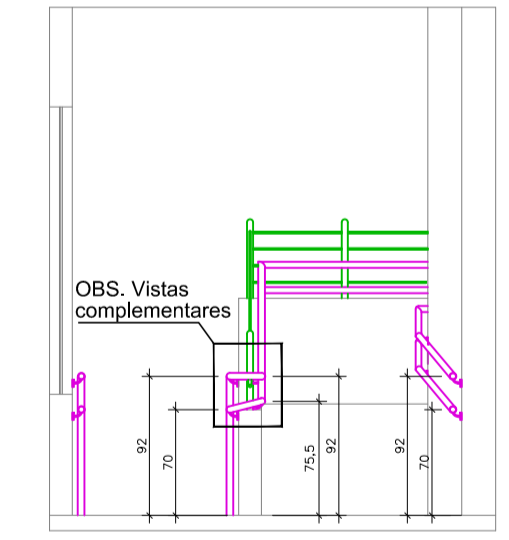


VISTA 3
ESCALA 1/50


VISTAS COMPLEMENTARES

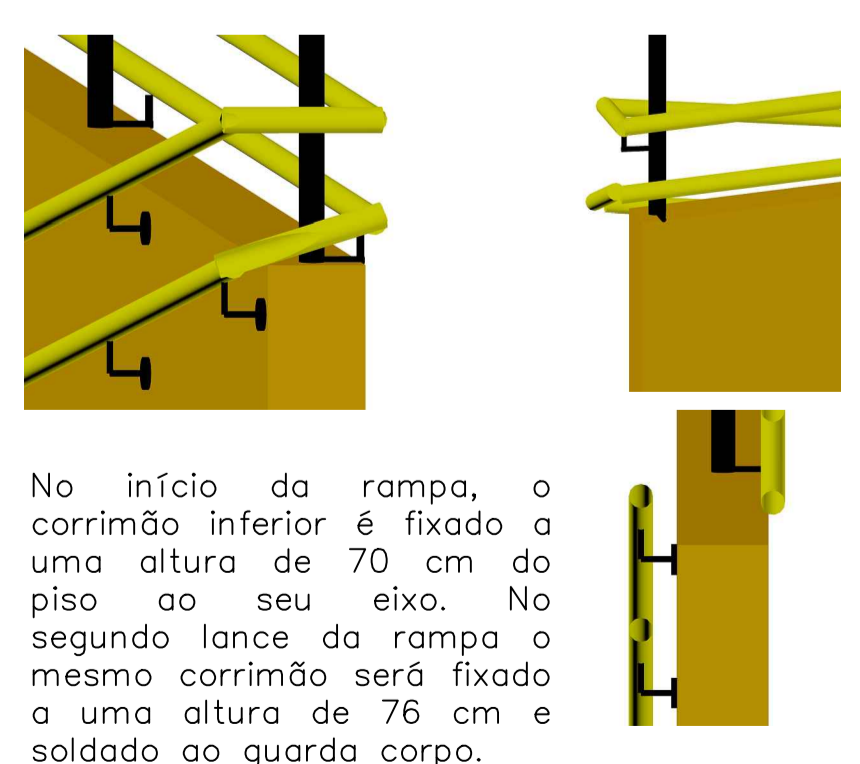

No início da rampa, o corrimão inferior é fixado a uma altura de 70 cm do piso ao seu eixo. No segundo lance da rampa o mesmo corrimão será fixado a uma altura de 76 cm e soldado ao guarda corpo.

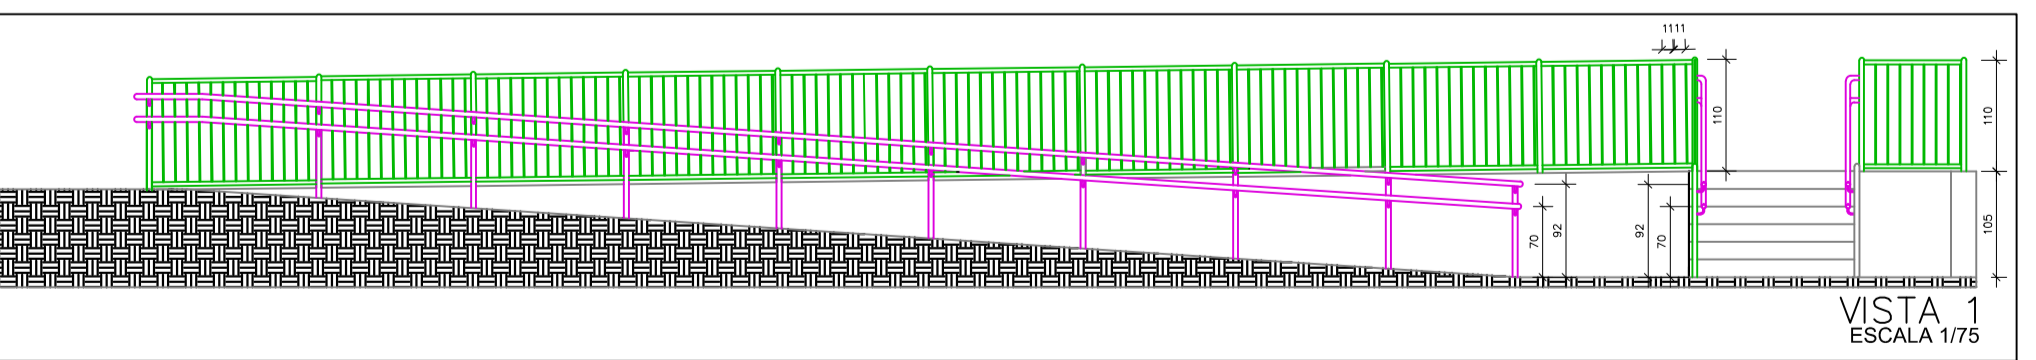


VISTA 1
ESCALA 1/75

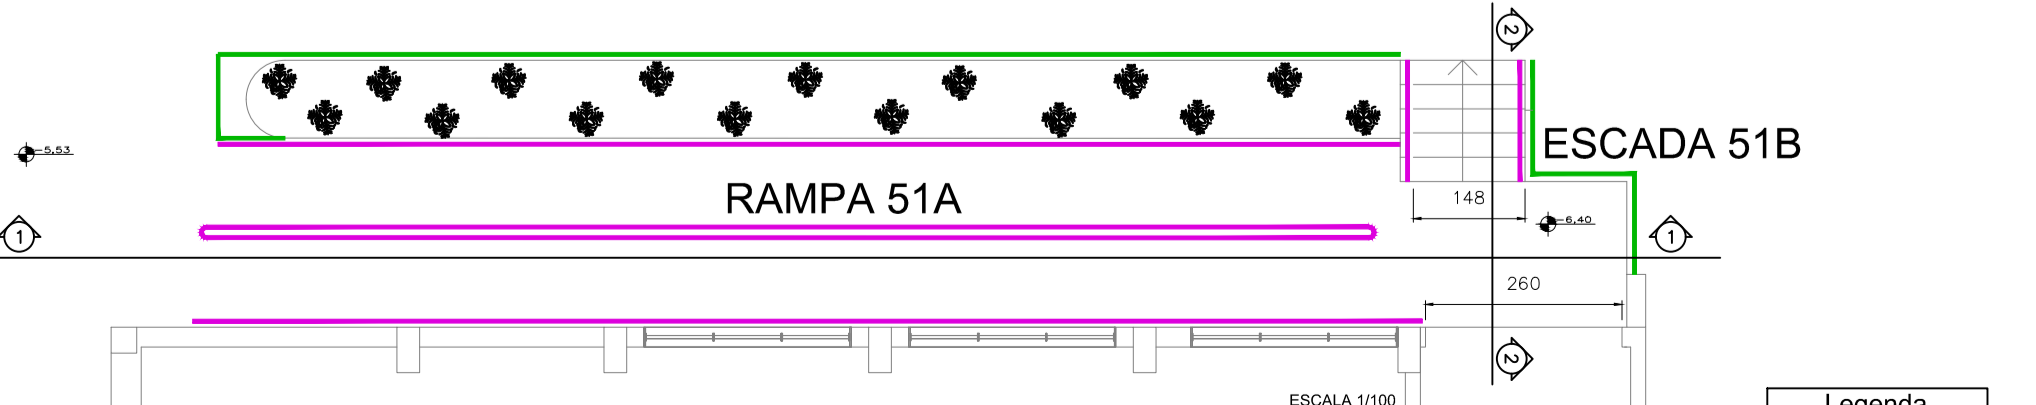

RAMPA 51A

ESCALA 51B

Legenda
■ Corrimão
■ Guarda corpo

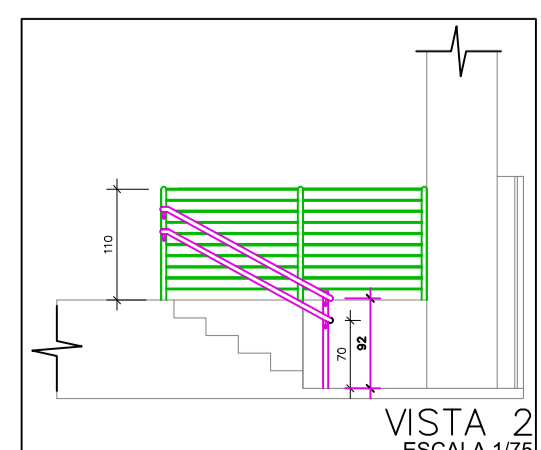

VISTA 2
ESCALA 1/75

QUADRO DE REVISÕES

ÍNDICE	DATA	DESCRIÇÃO DA REVISÃO OU ALTERAÇÃO	REVISADO POR	APROVADO POR

APROVAÇÃO

--	--

PROJETO PREVENÇÃO E COMBATE A INCÊNDIOS

SECRETARIA DE INFRAESTRUTURA URBANA
UNIDADE BANCO DE PROJETOS

Projeto: PROJETO PREVENTIVO CONTRA INCÊNDIO CENTREVENTOS CAU HANSEN

Conteúdo: PLANTA DE DISTRIBUIÇÃO ESCADAS (-6,40 / -5,00 / -4,80) DETALHES

Autor(es): Ass.: Código: UBP_C_Centre_J_RO 2018

Co-Autor(es): Eduardo Pedross - CREA SC 055634-0 Ass.: Data: 10/12/2018 Número Prancha: IN 01/04

Ordenador da despesa: Ass.: Nota: Para o Código do Projeto Defina-se:

Requerente: 1 grupo Executora do Projeto;
2 grupo Secretária, Função entre outras;
3 grupo Tipo de Projeto;
4 grupo Nome do Projeto (5 letras)
5 grupo Número do Projeto;
6 grupo Revisão / Ano.

Escala: INDICADA Desenhista CAD: THIAGO