

LEGENDA:

- Boca de lobo com grelha (BL)
- Caixa coletora (CL)
- Poço de visita (PV)
- Passeio
- Pista de Rolamento
- Passeio

NOTAS:

- 1 - ESTACAS A CADA 20,00m;
- 2 - ESTE DESENHO CONTÉM INFORMAÇÕES ESPECÍFICAS À FINALIDADE A QUE SE PROPÕE E NÃO DEVE SER UTILIZADO PARA OUTROS FINS SEM CONSULTA AO RESPONSÁVEL TÉCNICO.



SECRETARIA DE INFRAESTRUTURA URBANA
UNIDADE DE PAVIMENTAÇÃO

PROJETO
PAVIMENTAÇÃO

Nome da Obra / Endereço:
RUA PICA PAU- BAIRRO AVENTUREIRO
TRECHO: RUA PRADO/ RUA ANTÔNIO JORGE CECYN

Resp. Técnico:
Eng.º Civil: Juliano de Sant'Anna
CREA 49.431-5

Conteúdo:
GEOMÉTRICO E DRENAGEM

Núm. Prancha:
01/01


Proprietário:
PREFEITURA DE JOINVILLE

Desenho: ÚNICO	Arq.CAD: RUA PICA PAU GEO.dwg	Modificação:	Data: JUNHO/2019	Escala: 1/500
----------------	-------------------------------	--------------	------------------	---------------

NOTA : Direitos autorais protegidos pela lei 5.988 de 14/12/73.
Vedada a reprodução, alteração, cópia, total ou parcial, sem autorização expressa do autor.

REQUALIFICAÇÃO

EST OPP A 4+2,60 m

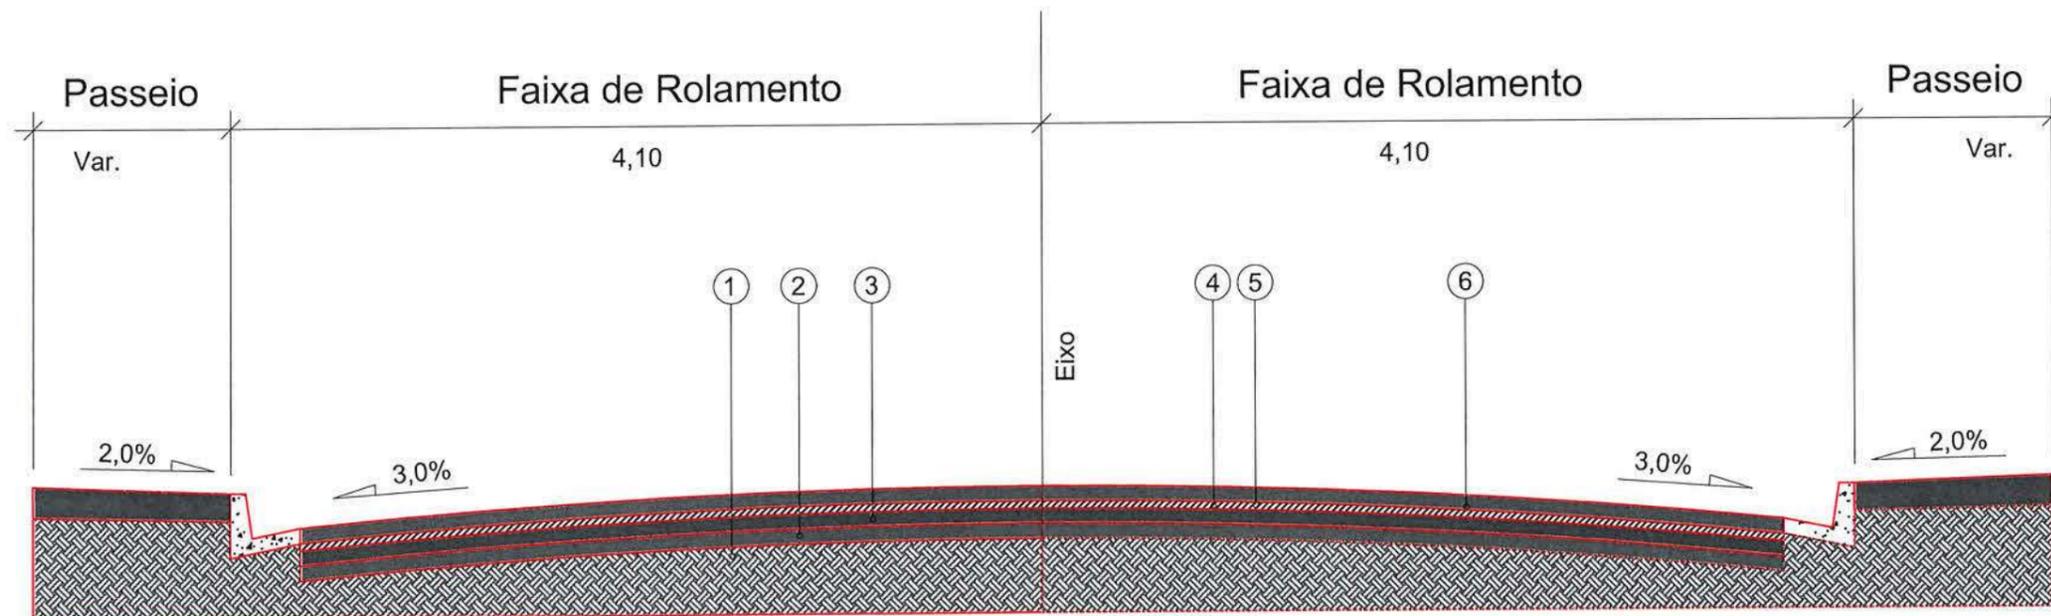

- 1 - Subleito Existente
- 2 - Sub-base Existente
- 3 - Base Existente
- 4 - Revestimento Existente
- 5 - Pintura de Ligação - RR - 1C
- 6 - CAUQ - Concreto Asfáltico Usinado a Quente Faixa "C" = 5,0cm


Extensão = 82,60 m
Área = 727,32 m²

 SECRETARIA DE INFRAESTRUTURA URBANA UNIDADE DE PAVIMENTAÇÃO		Nome da Obra / Endereço:	
		RUA PICA PAU- BAIRRO AVENTUREIRO TRECHO: RUA PRADO/ RUA ANTÔNIO JORGE CECIN	
PROJETO PAVIMENTAÇÃO	Resp. Técnico:	Conteúdo:	
Eng.º Civil: Juliano de Sant'Anna CREA: 49.431/5	Proprietário:	PAVIMENTAÇÃO/SEÇÃO	
PREFEITURA DE JOAZEIRO		Desenho: ÚNICO	Arq.CAD: RUA PICA PAU_GEO.dwg
		Modificação:	Data: JUNHO/2019
		Escala: SEM ESCALA	

Núm. Prancha:
01/01

NOTA : Direitos autorais protegidos pela lei 5.988 de 14/12/73.
Vedada a reprodução, alteração, cópia, total ou parcial, sem autorização expressa do autor.



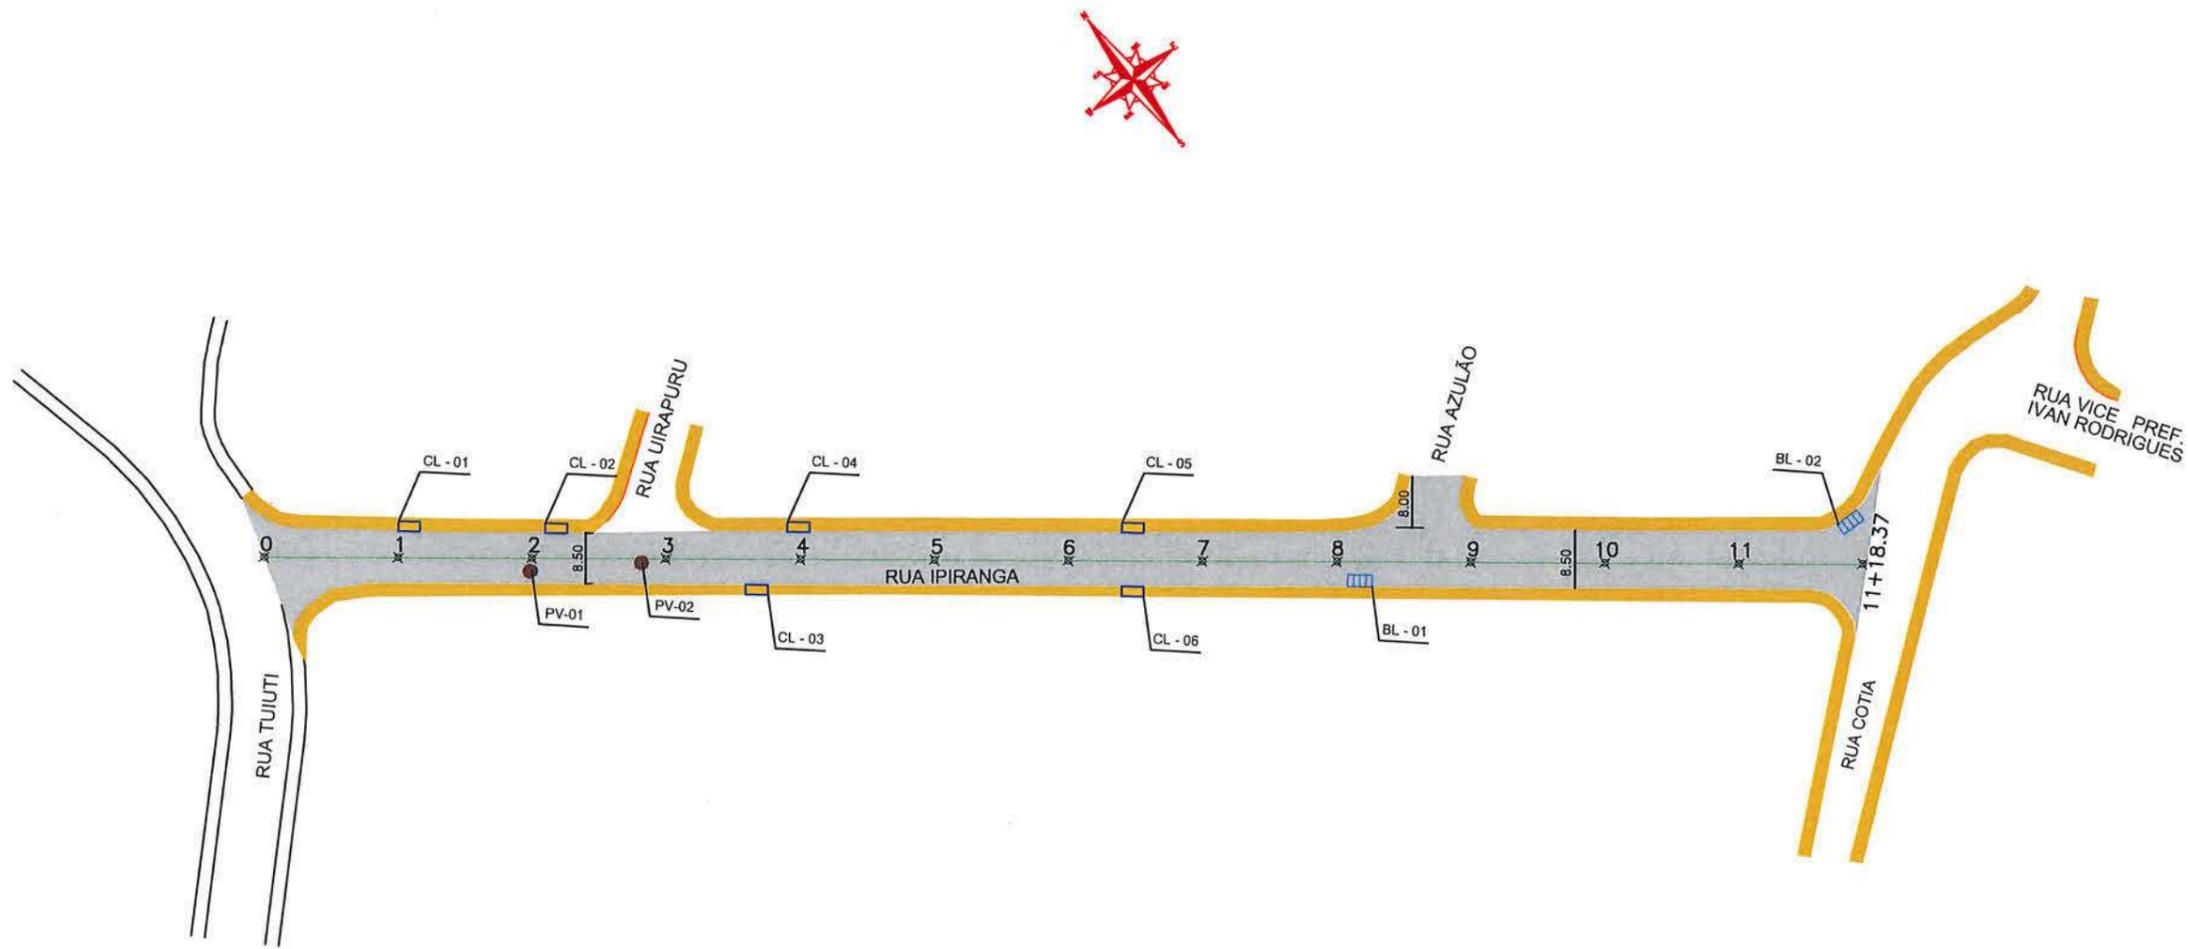

SECRETARIA DE INFRAESTRUTURA URBANA
UNIDADE DE PAVIMENTAÇÃO

LEGENDA:

- Boca de lobo com grelha (BL)
- Caixa coletora (CL)
- Poço de visita (PV)
- PASSEIO
- PISTA DE ROLAMENTO
- PASSEIO

NOTAS:

- 1 - ESTACAS A CADA 20,00m;
- 2 - ESTE DESENHO CONTÉM INFORMAÇÕES ESPECÍFICAS À FINALIDADE A QUE SE PROPÕE E NÃO DEVE SER UTILIZADO PARA OUTROS FINS SEM CONSULTA AO RESPONSÁVEL TÉCNICO.

PROJETO
PAVIMENTAÇÃO

Resp. Técnico:
Engº Civil: Juliano da Sant'Anna
CREA: 49.431-5

Proprietário:

PREFEITURA DE JOINVILLE

Nome da Obra / Endereço:
RUA: IPIRANGA - BAIRRO: AVENTUREIRO
TRECHO: RUA TUIUTI/RUA COTIA

Conteúdo:
GEOMÉTRICO E DRENAGEM

Núm. Prancha:

01 / 01


Desenho: ÚNICO	Arq.CAD: RUA IPIRANGA_GEO	Modificação:	Data: JUNHO/2019	Escala: 1/1000
----------------	---------------------------	--------------	------------------	----------------

NOTA : Direitos autorais protegidos pela lei 5.988 de 14/12/73.
Vedada a reprodução, alteração, cópia, total ou parcial, sem autorização expressa do autor.



REQUALIFICAÇÃO

EST OPP A EST 11+18.37 m

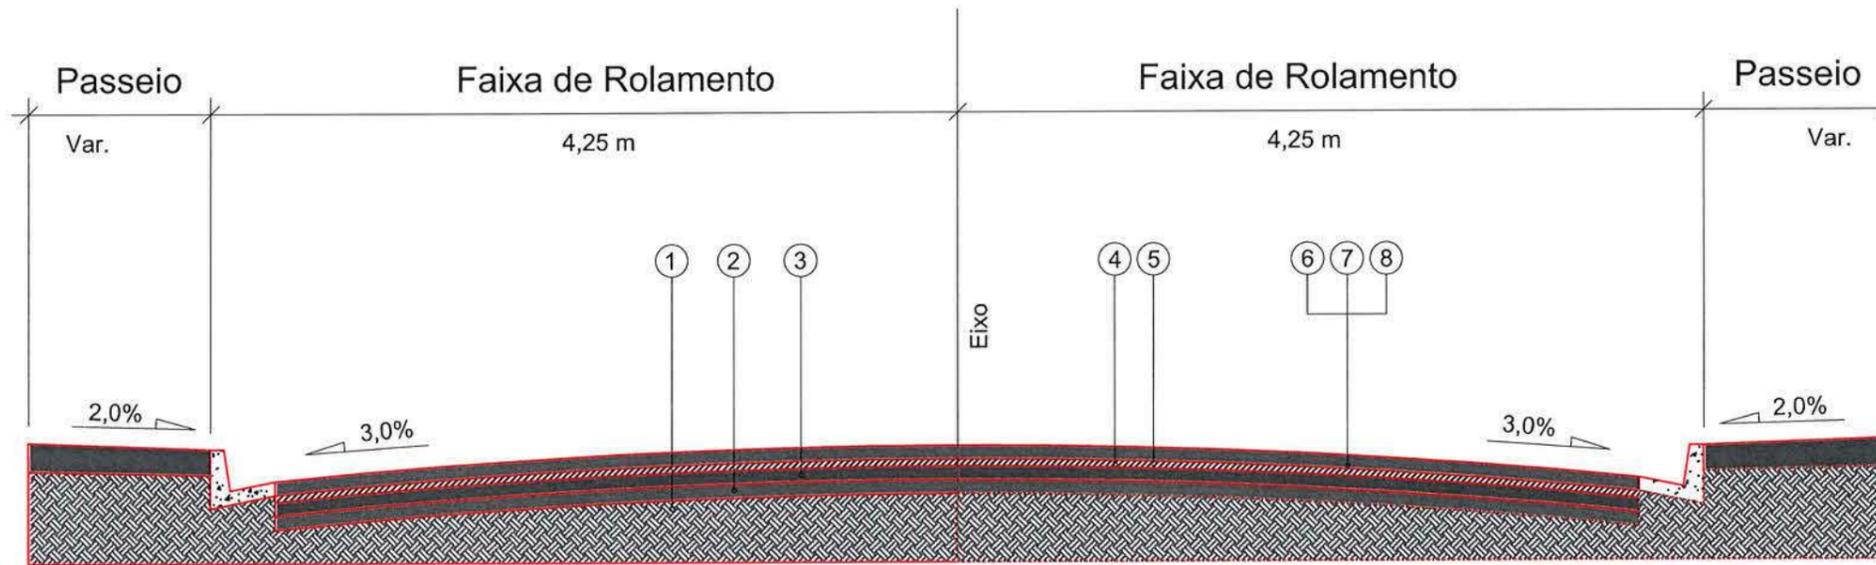


- 1 - Subleito Existente
- 2 - Sub-base Existente
- 3 - Base Existente
- 4 - Revestimento Existente
- 5 - Fresagem total do revestimento existente = 5,0cm
- 6 - Imprimação com CM-30
- 7 - Pintura de Ligação - RR - 1C
- 8 - CAUQ - Concreto Asfáltico Usinado a Quente Faixa "C" = 5,0cm

Extensão = 238,37 m
 Área = 2.226,14 m²

 PREFEITURA MUNICIPAL DE JOINVILLE		SECRETARIA DE INFRAESTRUTURA URBANA UNIDADE DE PAVIMENTAÇÃO				
PROJETO PAVIMENTAÇÃO		Nome da Obra / Endereço: RUA: IPIRANGA - BAIRRO: AVENTUREIRO TRECHO: RUA TUIUTI/RUA COTIA			Núm. Prancha: 01 / 01	
Resp. Técnico: Engº Civil: Juliano de Sant'Anna CREA: 49.434-5		Conteúdo: PROJETO PAVIMENTAÇÃO/SEÇÃO				
Proprietário: PREFEITURA DE JOINVILLE		Desenho: ÚNICO	Arq.CAD: RUA IPIRANGA GEO	Modificação:	Data: JUNHO/2019	Escala: SEM ESCALA

NOTA : Direitos autorais protegidos pela lei 5.988 de 14/12/73.
 Vedada a reprodução, alteração, cópia, total ou parcial, sem autorização expressa do autor.



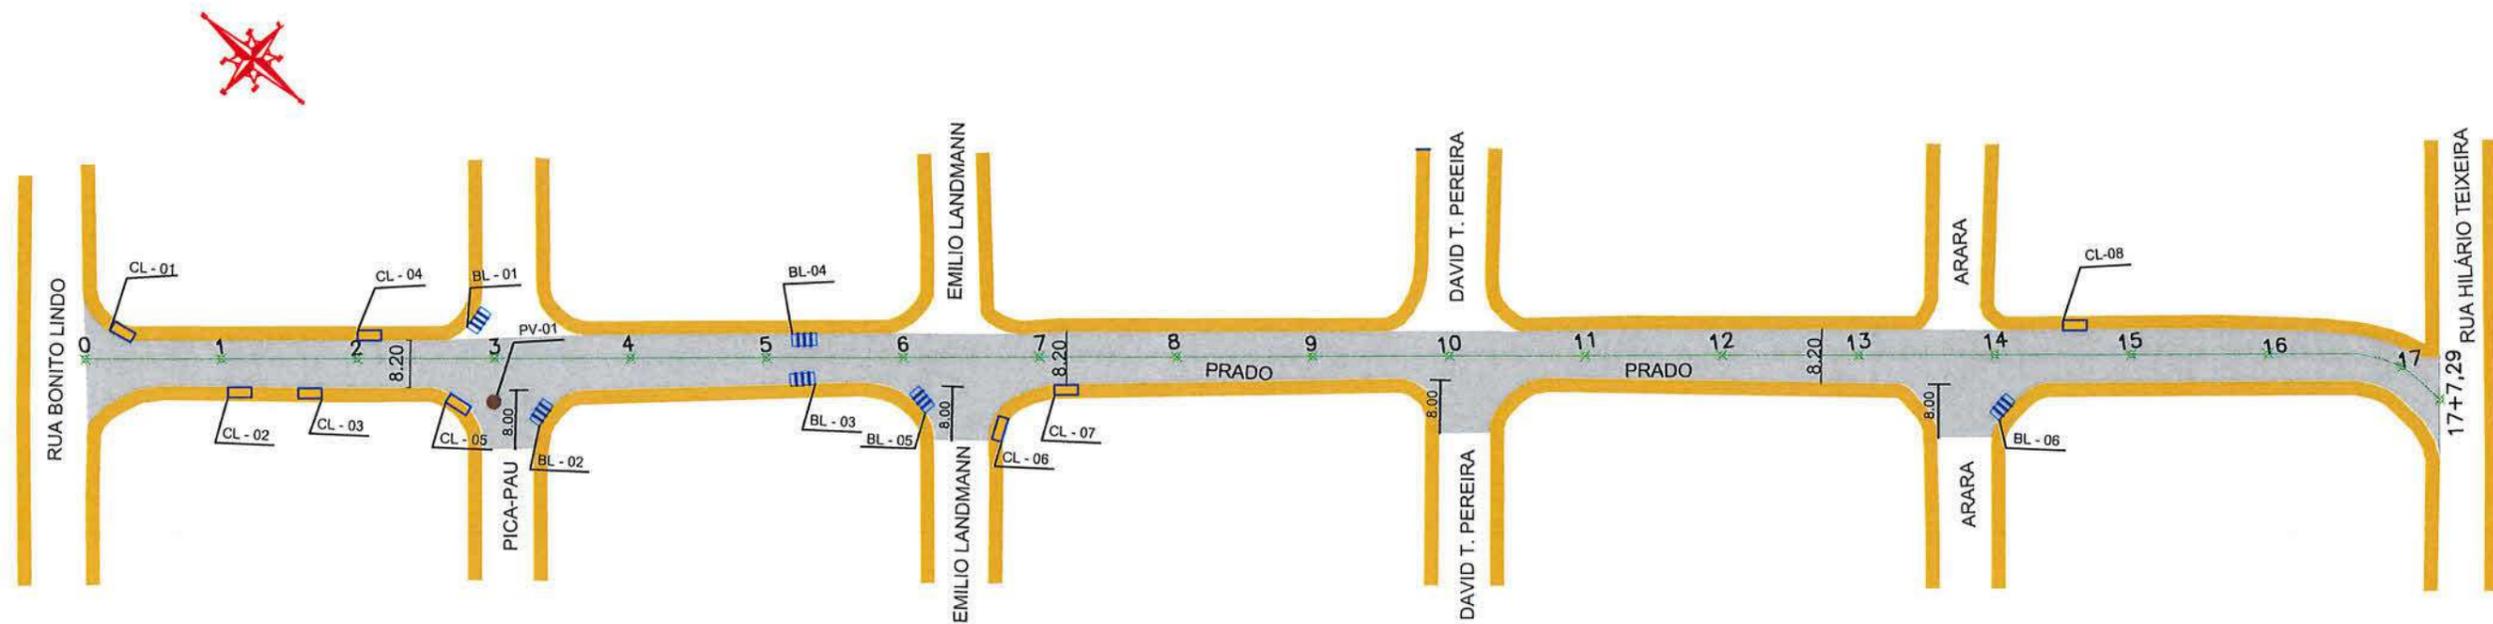

LEGENDA:

- Boca de lobo com grelha (BL)
- Caixa coletora (CL)
- Poço de visita (PV)
- PASSEIO
- PISTA DE ROLAMENTO
- PASSEIO

NOTAS:

- 1 - ESTACAS A CADA 20,00m;
- 2 - ESTE DESENHO CONTÉM INFORMAÇÕES ESPECÍFICAS À FINALIDADE A QUE SE PROPÕE E NÃO DEVE SER UTILIZADO PARA OUTROS FINS SEM CONSULTA AO RESPONSÁVEL TÉCNICO.



SECRETARIA DE INFRAESTRUTURA URBANA
UNIDADE DE PAVIMENTAÇÃO

PROJETO
PAVIMENTAÇÃO

Nome da Obra / Endereço:
RUA: PRADO - BAIRRO: AVENTUREIRO
TRECHO: RUA BONITO LINDO / RUA HILARIO TEIXEIRA

Resp. Técnico:

Eng. Civil Juliana de Sant'Anna
CREA 49.431-5

Conteúdo:
DRENAGEM E GEOMÉTRICO

Núm. Prancha:

01 / 01


Proprietário:
PREFEITURA DE JOINVILLE

Desenho: ÚNICO	Arq.CAD: RUA PRADO GEO	Modificação:	Data: JUNHO/2019	Escala: 1/1000
----------------	------------------------	--------------	------------------	----------------

NOTA : Direitos autorais protegidos pela lei 5.988 de 14/12/73.
Vedada a reprodução, alteração, cópia, total ou parcial, sem autorização expressa do autor.

REQUALIFICAÇÃO

EST 0 A 17+7,29 m

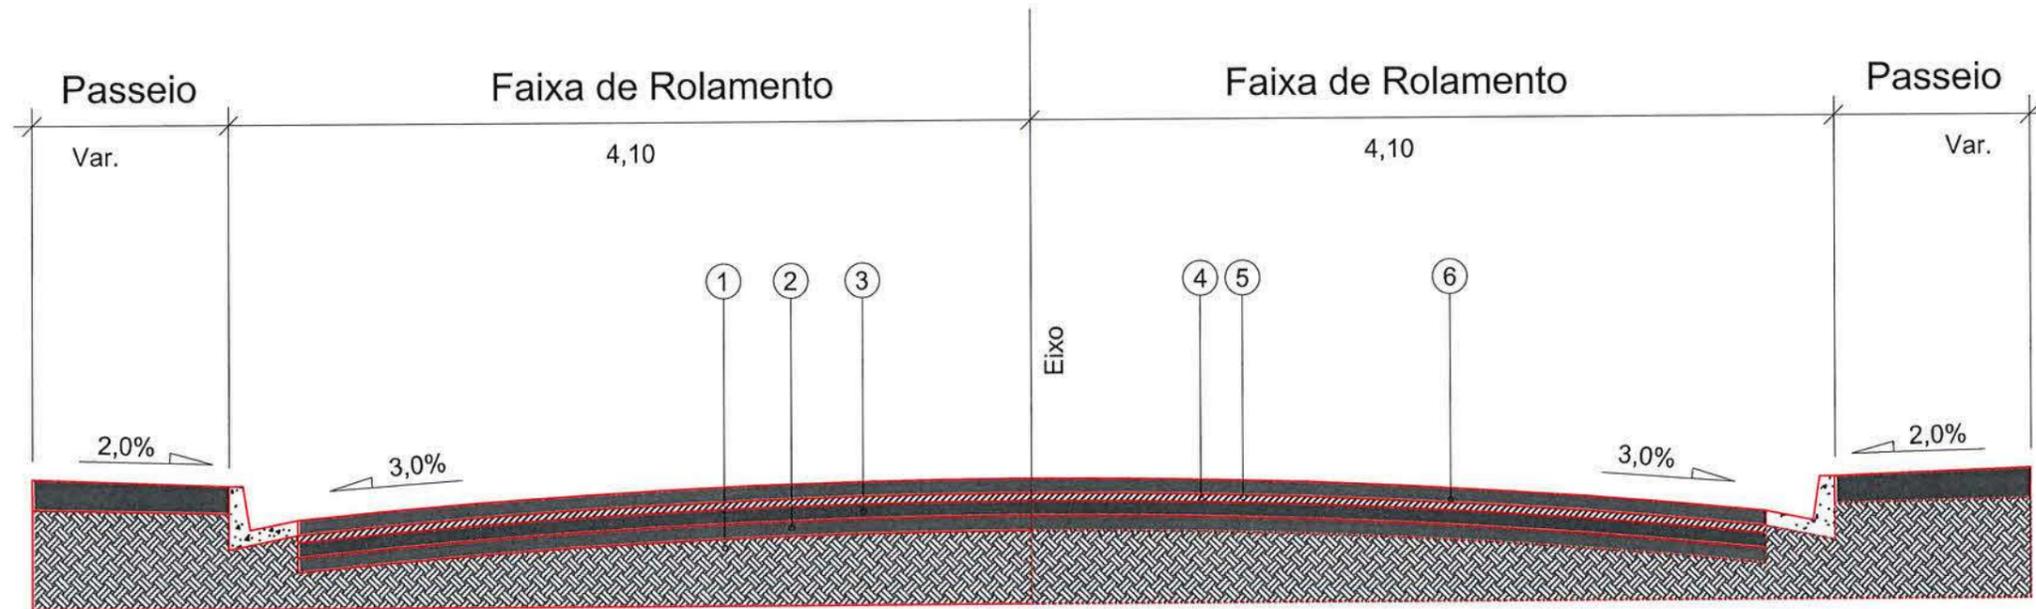


- 1 - Subleito Existente
- 2 - Sub-base Existente
- 3 - Base Existente
- 4 - Revestimento Existente
- 5 - Pintura de Ligação - RR - 1C
- 6 - CAUQ - Concreto Asfáltico Usinado a Quente Faixa "C" = 5,0cm

Extensão = 347,29 m
 Área = 3.347,78 m²

 PREFEITURA MUNICIPAL DE JOINVILLE		SECRETARIA DE INFRAESTRUTURA URBANA UNIDADE DE PAVIMENTAÇÃO			
		PROJETO PAVIMENTAÇÃO		Nome da Obra / Endereço: RUA: PRADO - BAIRRO: AVENTUREIRO TRECHO: RUA BONITO LINDO / RUA HILARIO TEIXEIRA	
Resp. Técnico: Engº Civil: João de Sant'Anna CREA: 48.431-5		Conteúdo: PROJETO PAVIMENTAÇÃO/SEÇÃO		Escala: SEM ESCALA	
Proprietário: PREFEITURA DE JOINVILLE		Desenho: ÚNICO	Arq.CAD: RUA PRADO GEO		Modificação:

NOTA : Direitos autorais protegidos pela lei 5.988 de 14/12/73.
 Vedada a reprodução, alteração, cópia, total ou parcial, sem autorização expressa do autor.



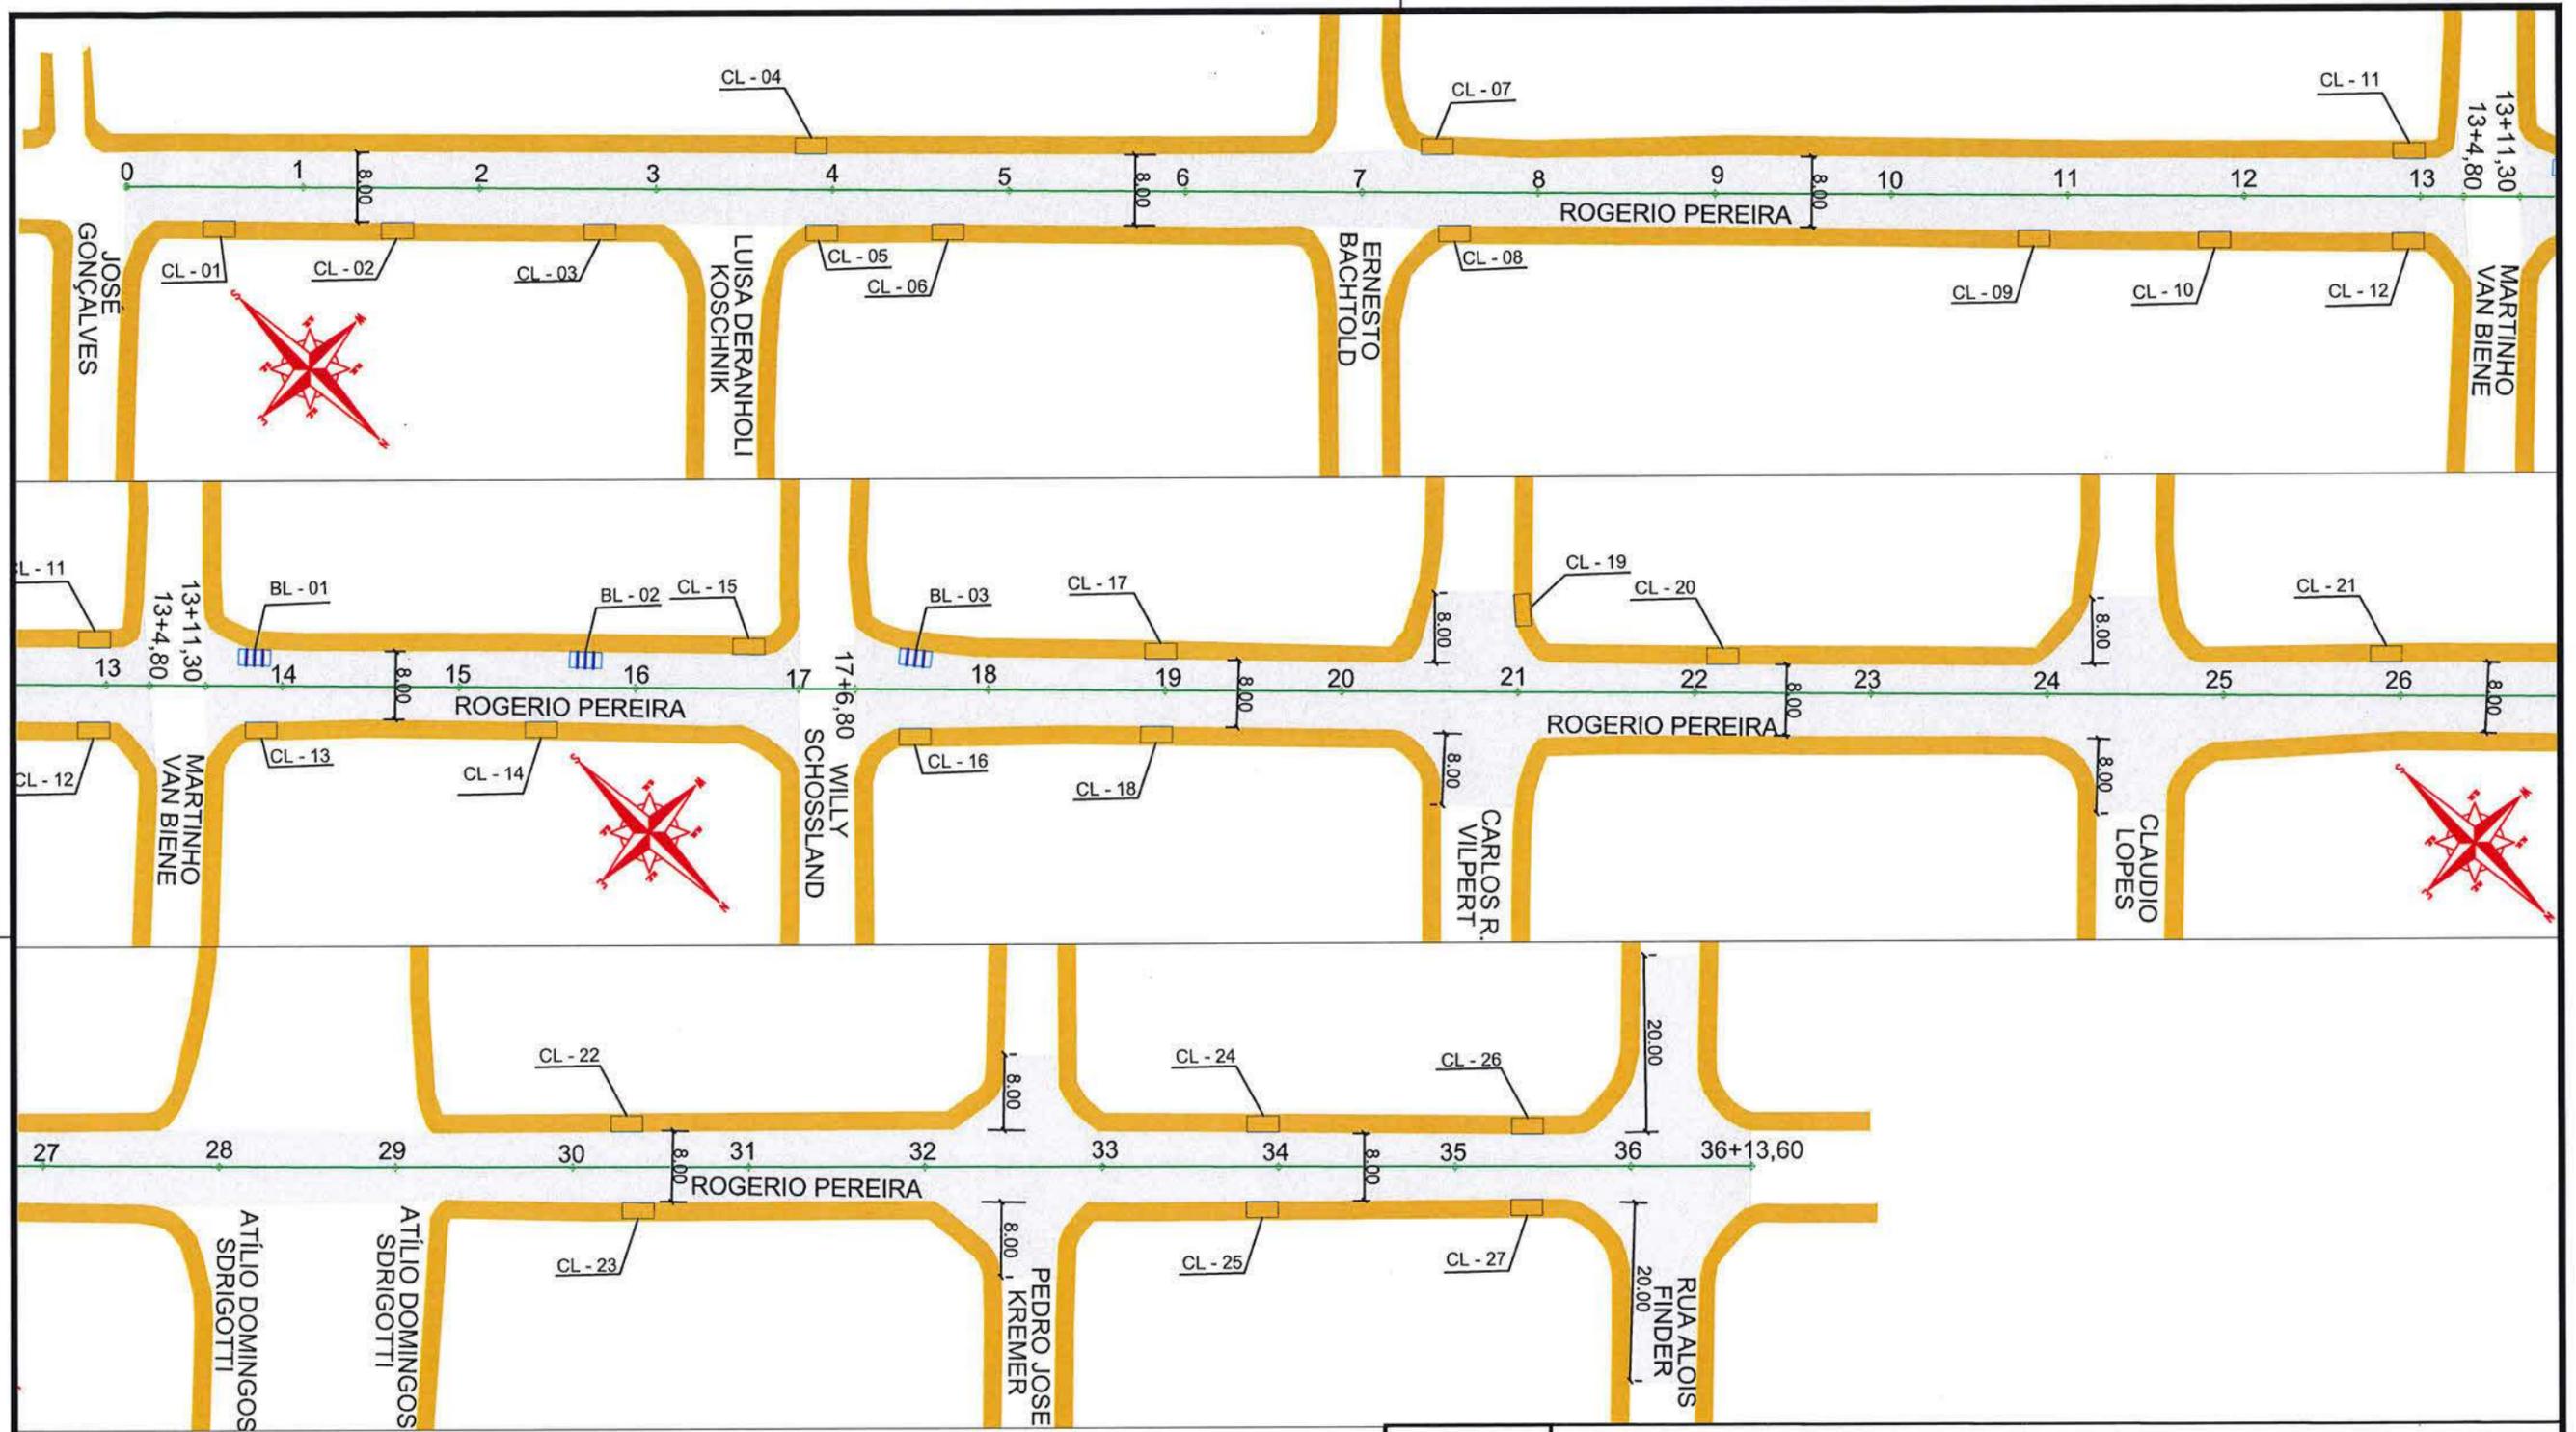

SECRETARIA DE INFRAESTRUTURA URBANA
UNIDADE DE PAVIMENTAÇÃO

LEGENDA:

- Boca de lobo com grelha (BL)
- Caixa coletora (CL)
- Poço de visita (PV)
- Passeio
- Pista de Rolamento
- Passeio

NOTAS:

- 1 - ESTACAS A CADA 20,00m;
- 2 - ESTE DESENHO CONTÉM INFORMAÇÕES ESPECÍFICAS À FINALIDADE A QUE SE PROPÕE E NÃO DEVE SER UTILIZADO PARA OUTROS FINS SEM CONSULTA AO RESPONSÁVEL TÉCNICO.

PROJETO
PAVIMENTAÇÃO


Resp. Técnico:
Eng. Civil: Juliana de Sant'Anna
CREA: 49.431-5

Proprietário:
PREFEITURA DE JOINVILLE

Nome da Obra / Endereço: RUA ROGÉRIO PEREIRA - BAIRRO AVENTUREIRO		TRECHO: RUA JOSÉ GONÇALVES/ RUA ALOIS FINDER		Núm. Prancha: 01/01
Conteúdo: GEOMÉTRICO E DRENAGEM				
Desenho: ÚNICO	Arq.CAD: RUA ROGÉRIO PEREIRA_GEO.dwg	Modificação:	Data: JUNHO/2019	Escala: 1/750


NOTA : Direitos autorais protegidos pela lei 5.988 de 14/12/73.
Vedada a reprodução, alteração, cópia, total ou parcial, sem autorização expressa do autor.

REQUALIFICAÇÃO
 EST OPP A 13+4,80m
 EST 13+11,30m A 17
 EST 17+6,80m A 36+13,60m

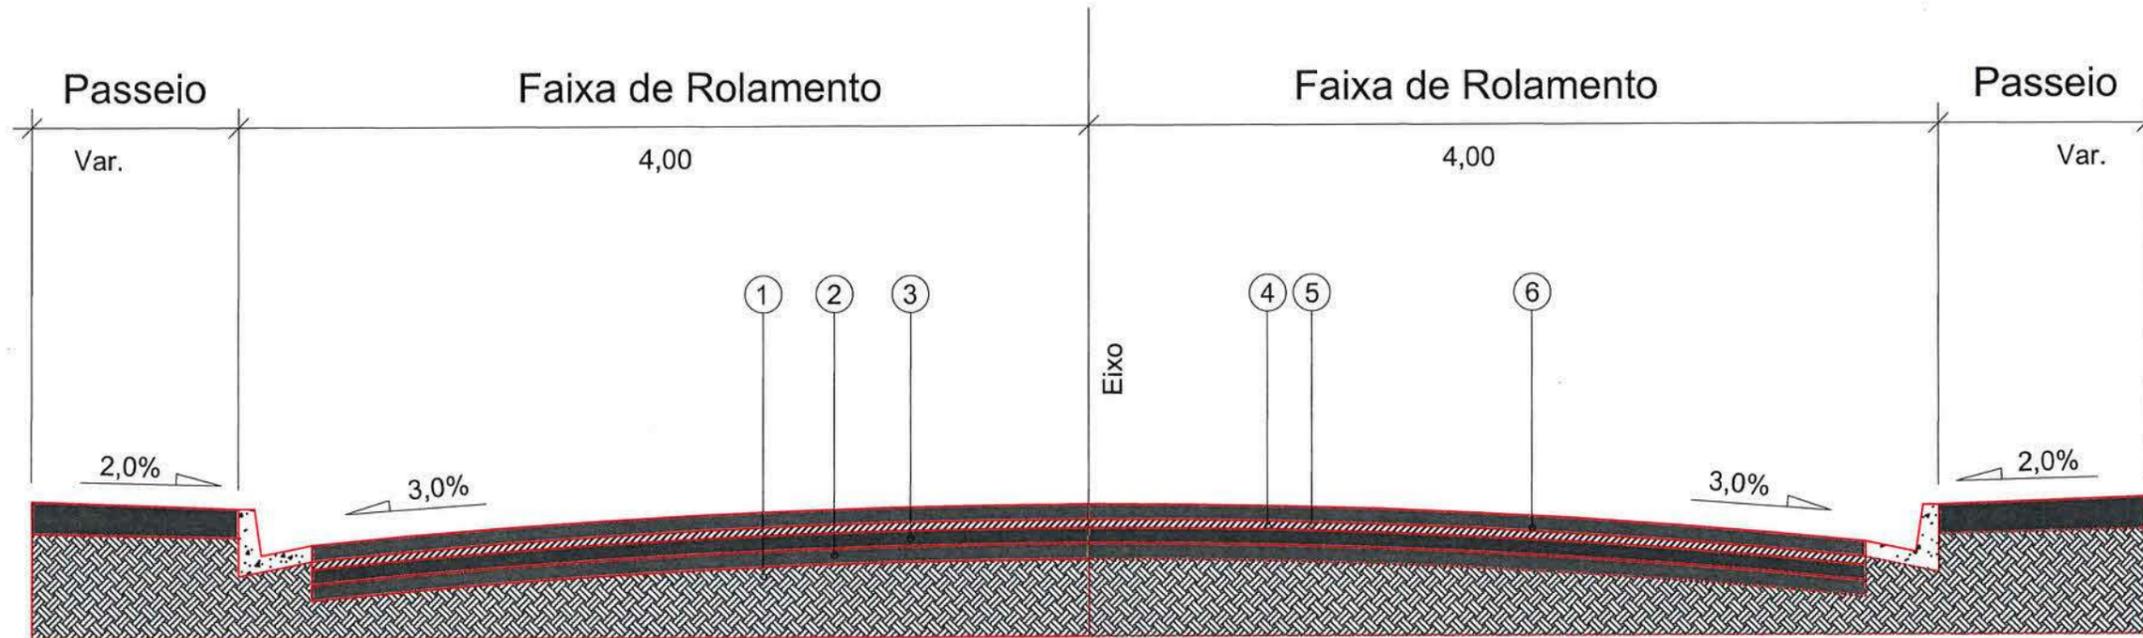


- 1 - Subleito Existente
- 2 - Sub-base Existente
- 3 - Base Existente
- 4 - Revestimento Existente
- 5 - Pintura de Ligação - RR - 1C
- 6 - CAUQ - Concreto Asfáltico Usinado a Quente Faixa "C" = 5,0cm

Extensão = 720,30 m
 Área = 6.979,40 m²

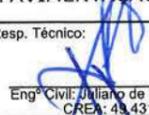 PREFEITURA MUNICIPAL DE JOINVILLE	SECRETARIA DE INFRAESTRUTURA URBANA UNIDADE DE PAVIMENTAÇÃO			
PROJETO PAVIMENTAÇÃO	Nome da Obra / Endereço: RUA ROGÉRIO PEREIRA - BAIRRO AVENTUREIRO TRECHO: RUA JOSÉ GONÇALVES/ RUA ALOIS FINDER			Núm. Prancha:
Resp. Técnico:  Eng.º Civil: Juliano de Sant'Anna CREA: 49.431-5	Conteúdo: PAVIMENTAÇÃO/SEÇÃO			01 <hr/> 01
Proprietário:  PREFEITURA DE JOINVILLE	Desenho: ÚNICO	Arq.CAD: RUA ROGÉRIO PEREIRA_GEO.dwg	Modificação:	
Data: JUNHO/2019				

NOTA : Direitos autorais protegidos pela lei 5.988 de 14/12/73.
 Vedada a reprodução, alteração, cópia, total ou parcial, sem autorização expressa do autor.



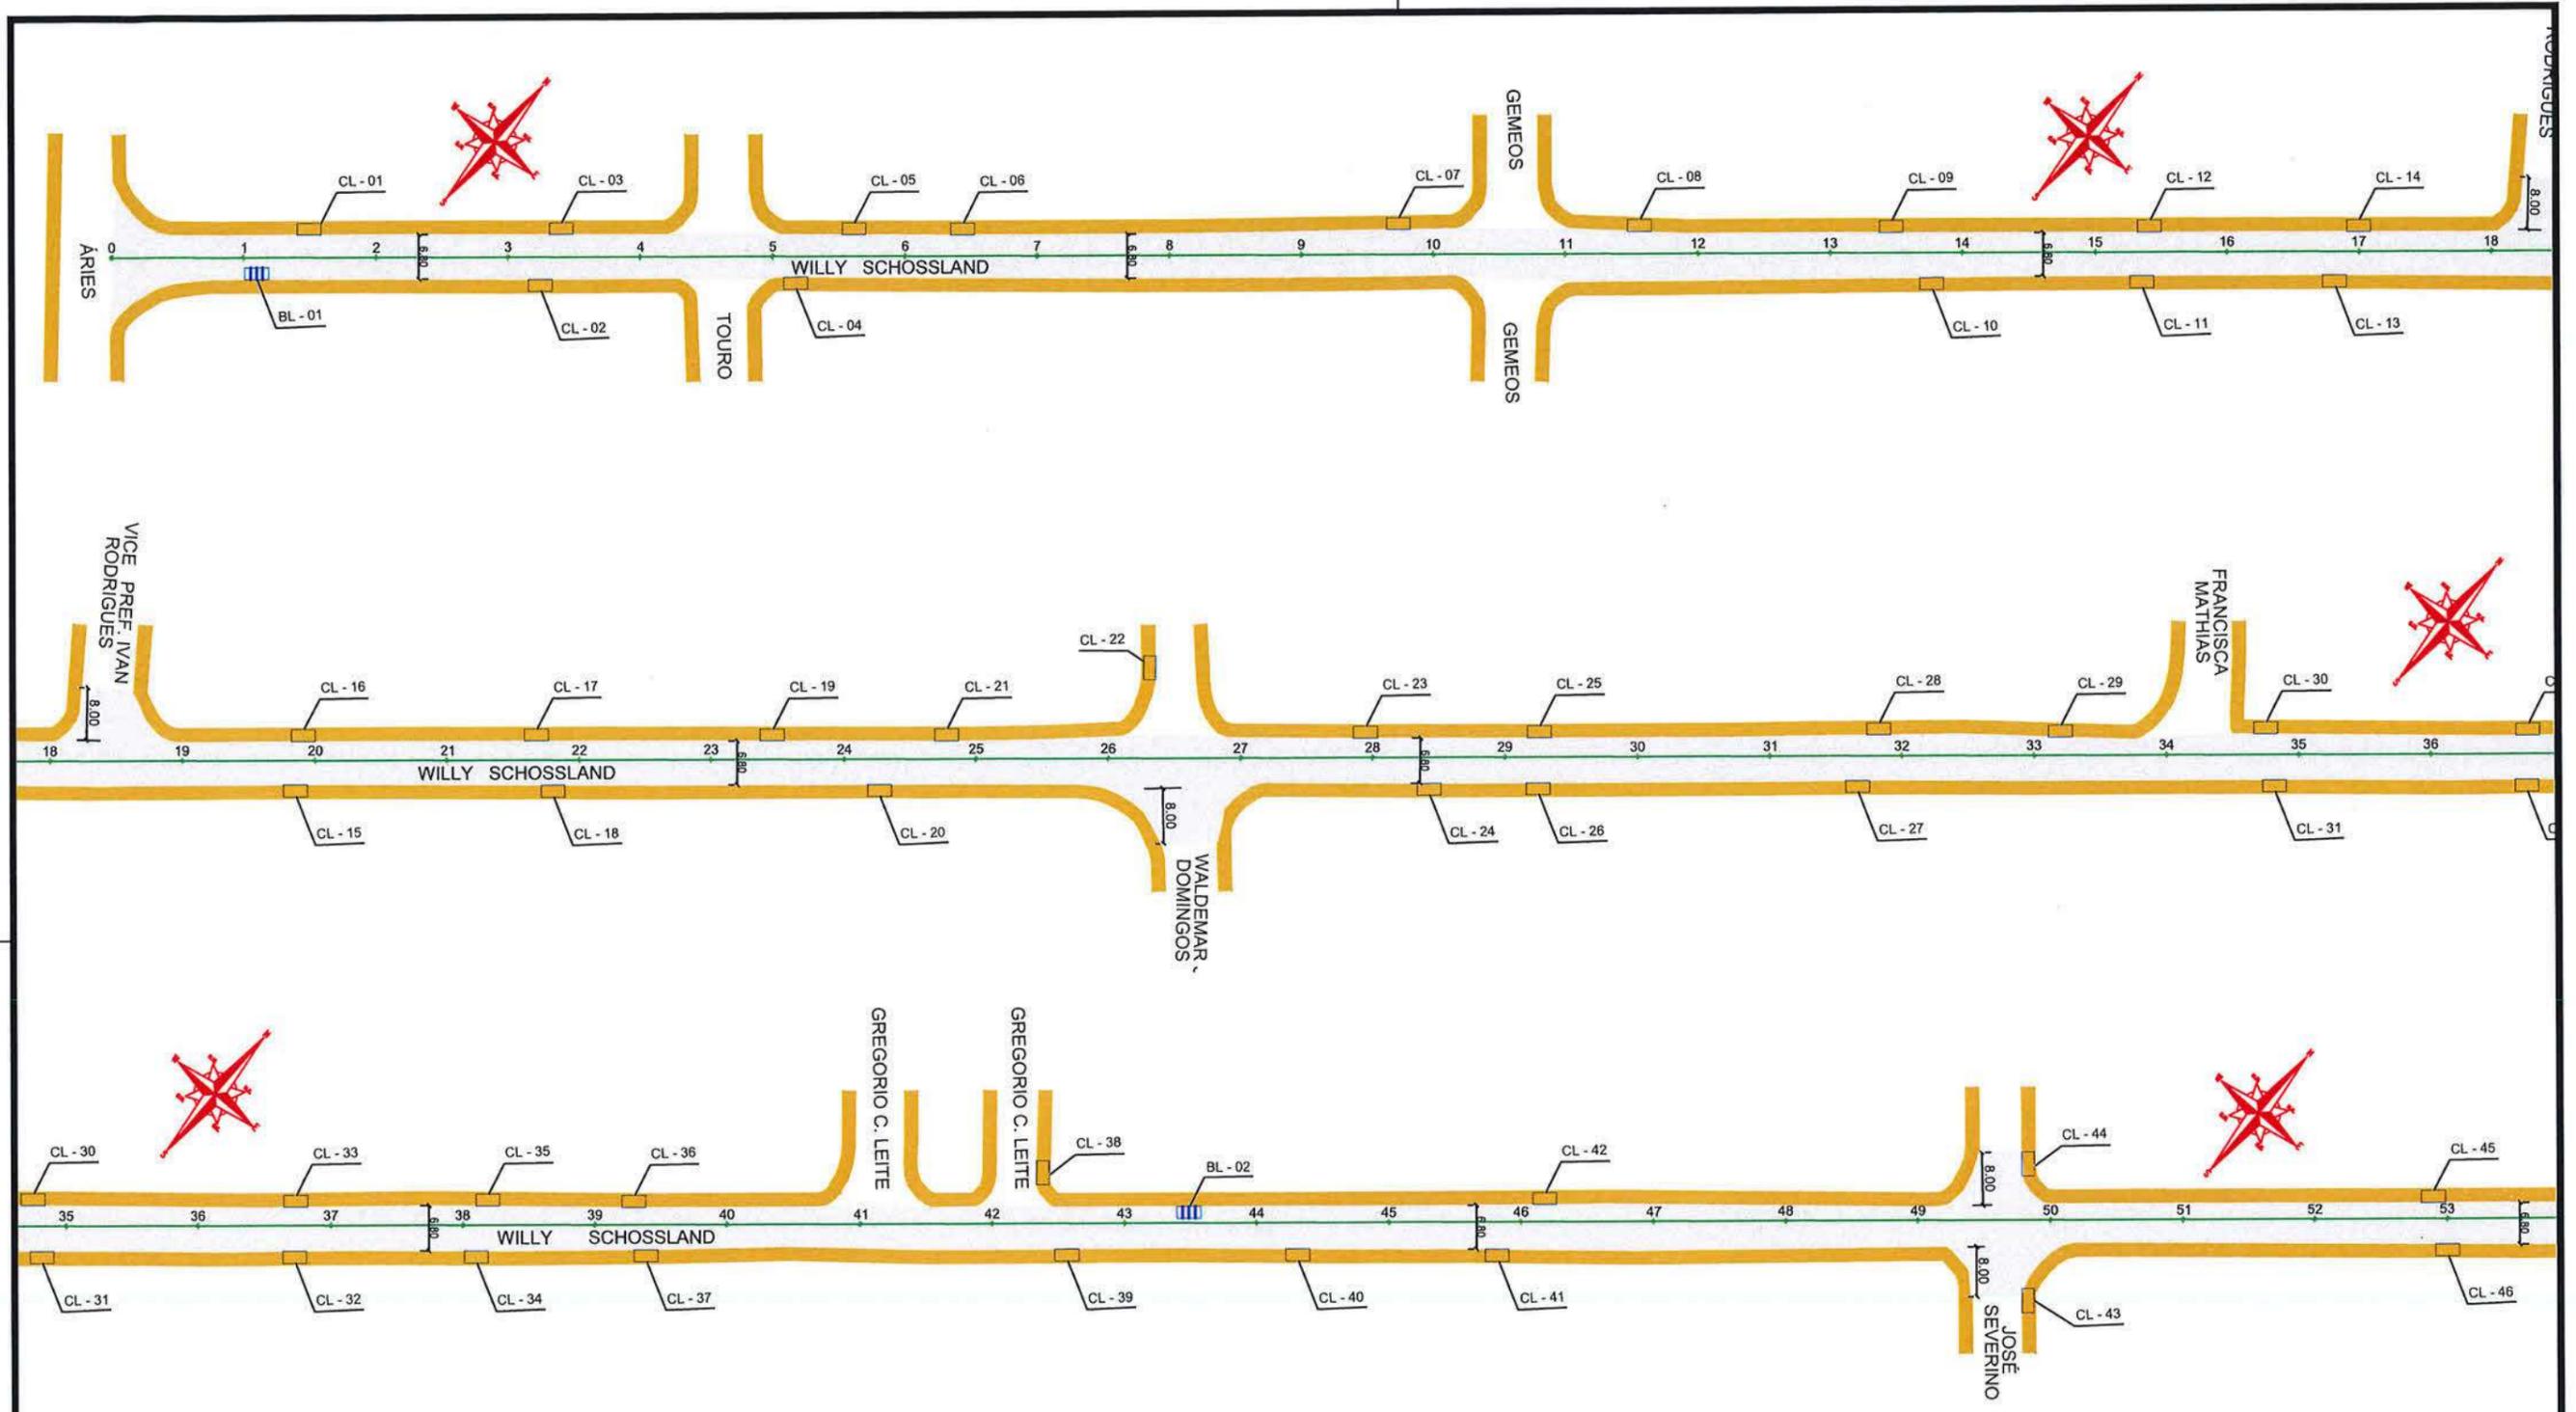

LEGENDA:

- Boca de lobo com grelha (BL)
- Caixa coletora (CL)
- Poço de visita (PV)
- Passeio
- Pista de Rolamento
- Passeio

NOTAS:


- 1 - ESTACAS A CADA 20,00m;
- 2 - ESTE DESENHO CONTÉM INFORMAÇÕES ESPECÍFICAS À FINALIDADE A QUE SE PROPÕE E NÃO DEVE SER UTILIZADO PARA OUTROS FINS SEM CONSULTA AO RESPONSÁVEL TÉCNICO.



**SECRETARIA DE INFRAESTRUTURA URBANA
UNIDADE DE PAVIMENTAÇÃO**

PROJETO PAVIMENTAÇÃO		Nome da Obra / Endereço: RUA WILLY SCHOSSLAND - BAIRRO AVENTUREIRO		Núm. Prancha: 01/02
Resp. Técnico: Eng.º Civil: João de Sant'Anna CREA: 49.431-3		TRECHO: RUA ÁRIES/ RUA WALMIR JOSÉ DA SILVA		
Proprietário: PREFEITURA DE JOINVILLE		Conteúdo: GEOMÉTRICO E DRENAGEM		Escala: 1/1000
Desenho: ÚNICO	Arq.CAD: RUA WILLY SCHOSSLAND_GEO.dwg	Modificação:	Data: JUNHO/2019	

NOTA : Direitos autorais protegidos pela lei 5.988 de 14/12/73.
Vedada a reprodução, alteração, cópia, total ou parcial, sem autorização expressa do autor.

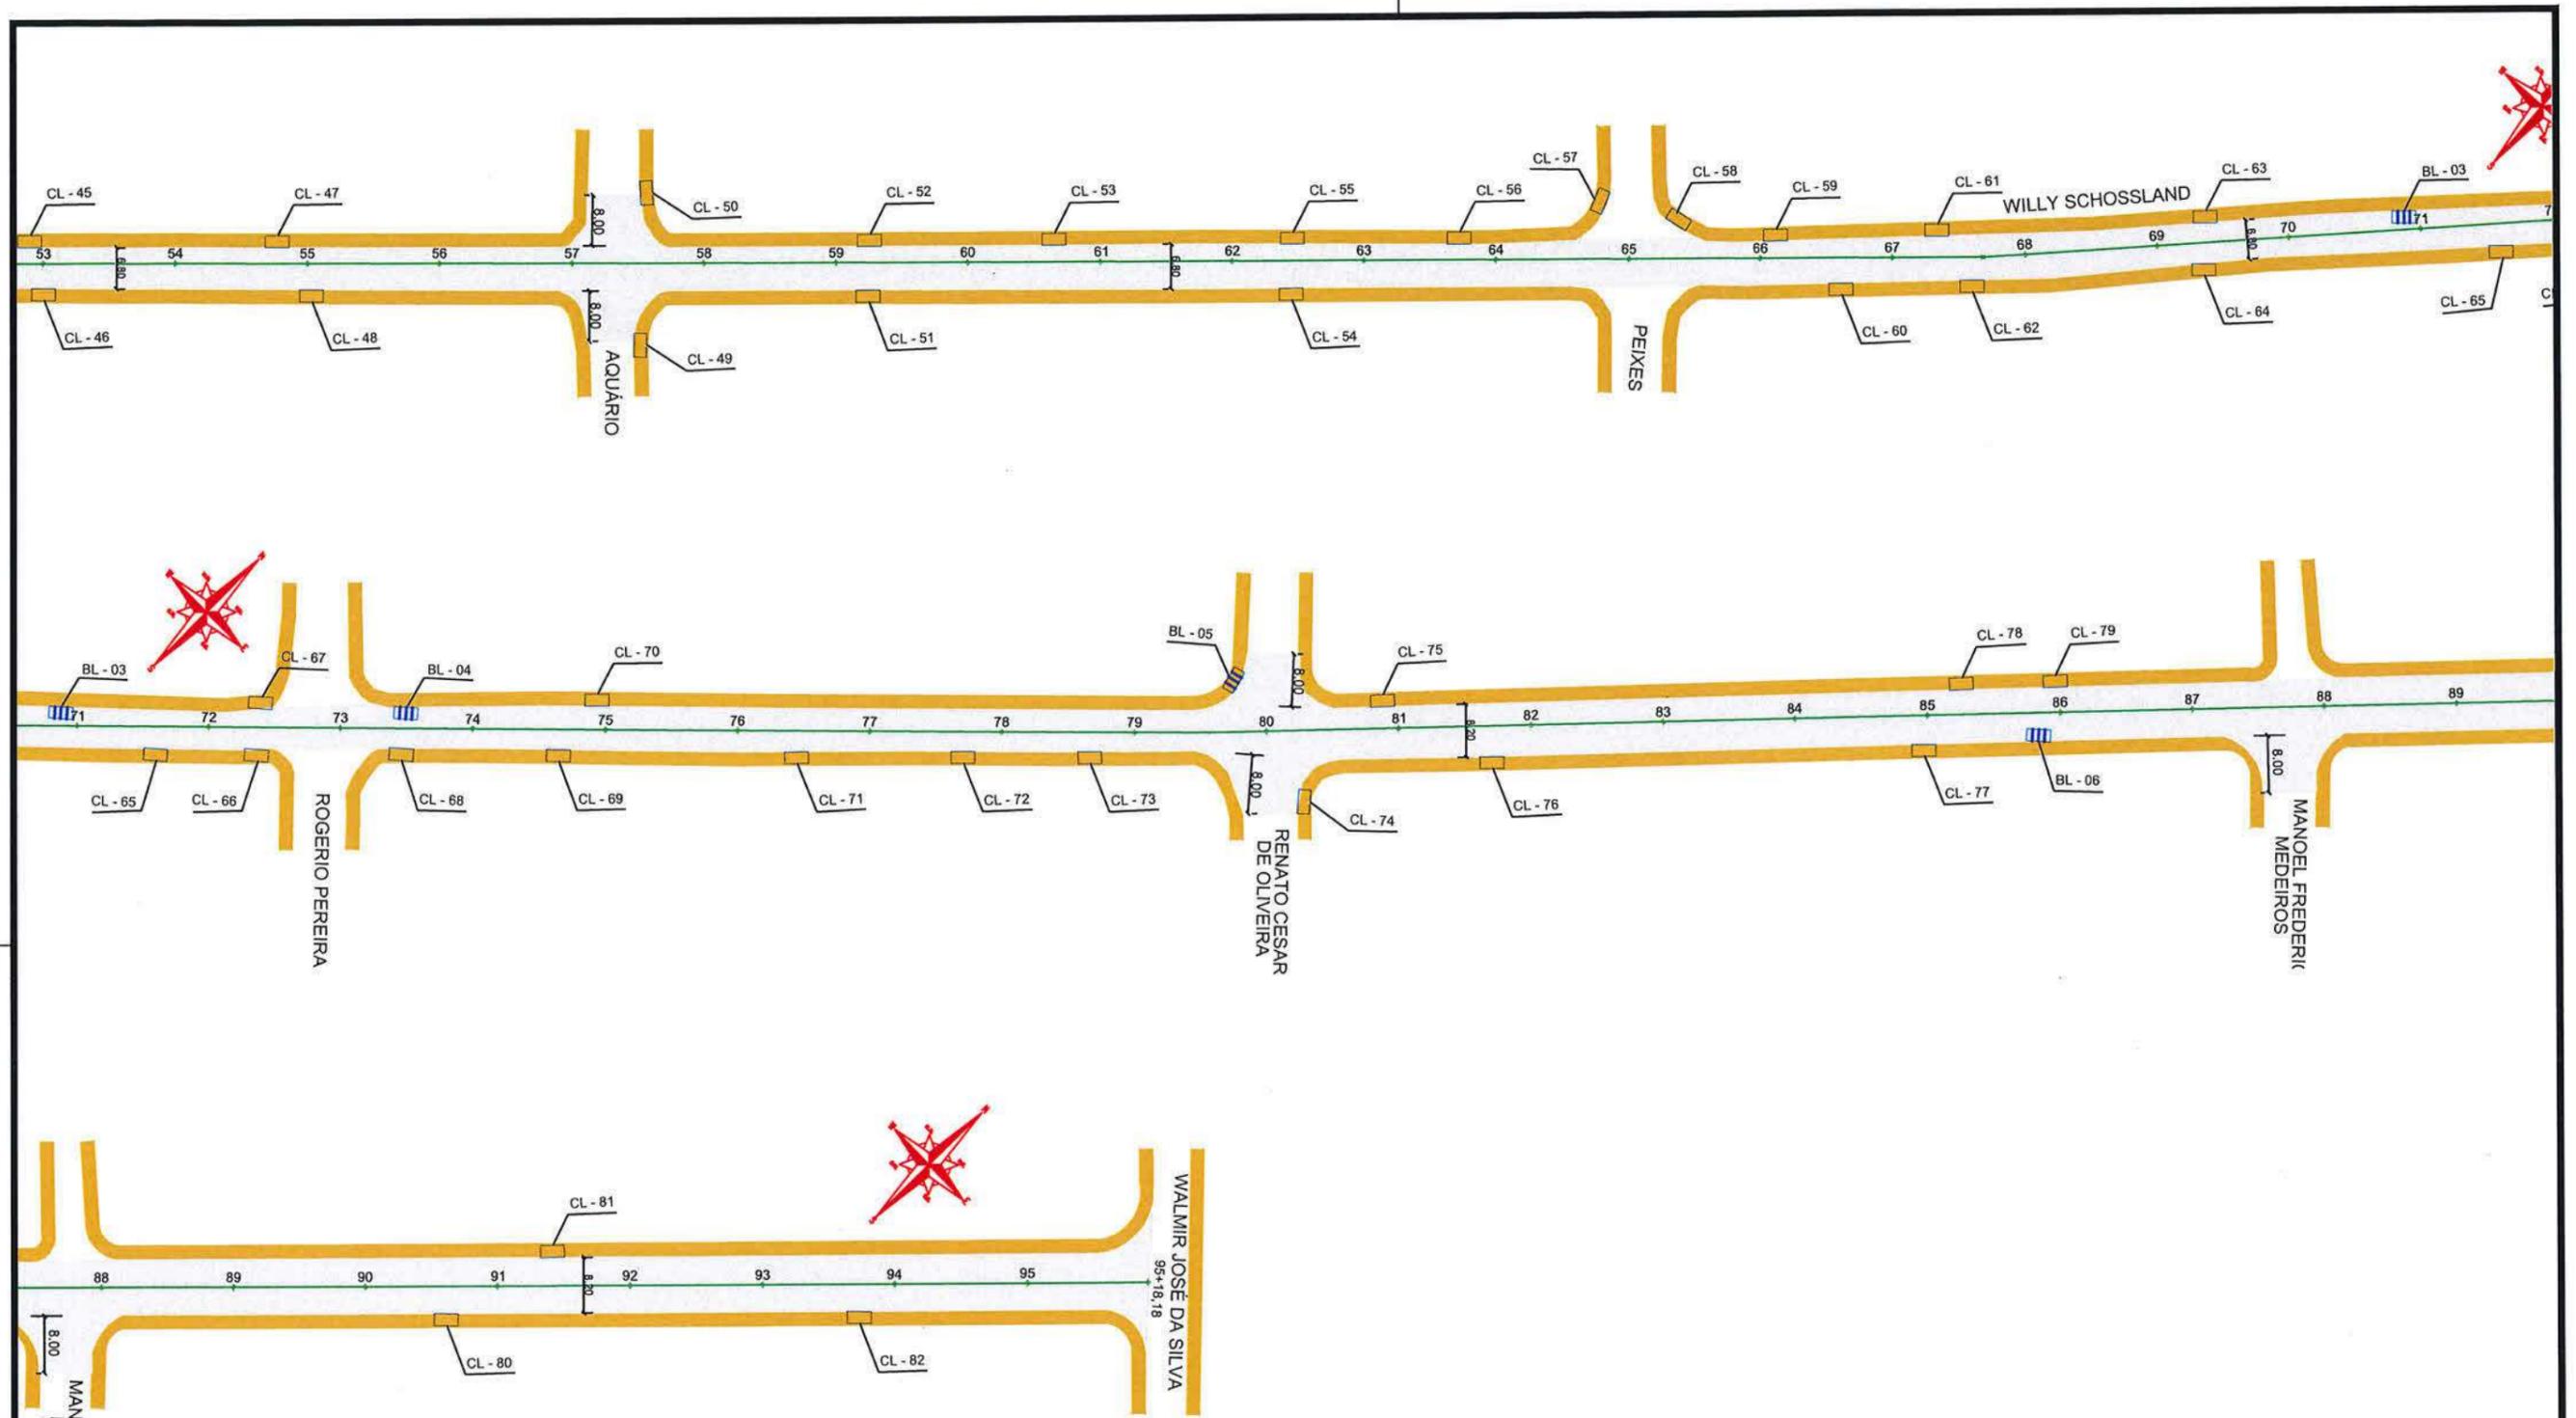

LEGENDA:

- Boca de lobo com grelha (BL)
- Caixa coletora (CL)
- Poço de visita (PV)
- Passeio
- Pista de Rolamento
- Passeio

NOTAS:


- 1 - ESTACAS A CADA 20,00m;
- 2 - ESTE DESENHO CONTÉM INFORMAÇÕES ESPECÍFICAS À FINALIDADE A QUE SE PROPÕE E NÃO DEVE SER UTILIZADO PARA OUTROS FINS SEM CONSULTA AO RESPONSÁVEL TÉCNICO.

<p>SECRETARIA DE INFRAESTRUTURA URBANA UNIDADE DE PAVIMENTAÇÃO</p>		<p>Nome da Obra / Endereço: RUA WILLY SCHOSSLAND - BAIRRO AVENTUREIRO</p> <p>TRECHO: RUA ÁRIES/ RUA WALMIR JOSÉ DA SILVA</p>		<p>Núm. Prancha:</p> <p style="font-size: 2em;">02/02</p>				
<p>PROJETO PAVIMENTAÇÃO</p> <p>Resp. Técnico: Eng.º Civil Juliano de Sant'Anna CREA 49.431-5</p> <p>Proprietário: PREFEITURA DE JOINVILLE</p>		<p>Conteúdo: GEOMÉTRICO E DRENAGEM</p>						
Desenho:	ÚNICO	Arq.CAD:	RUA WILLY SCHOSSLAND_GEO.dwg	Modificação:	Data:	JUNHO/2019	Escala:	1/1000

NOTA : Direitos autorais protegidos pela lei 5.988 de 14/12/73.
Vedada a reprodução, alteração, cópia, total ou parcial, sem autorização expressa do autor.

REQUALIFICAÇÃO

EST OPP A 95+18,18 m

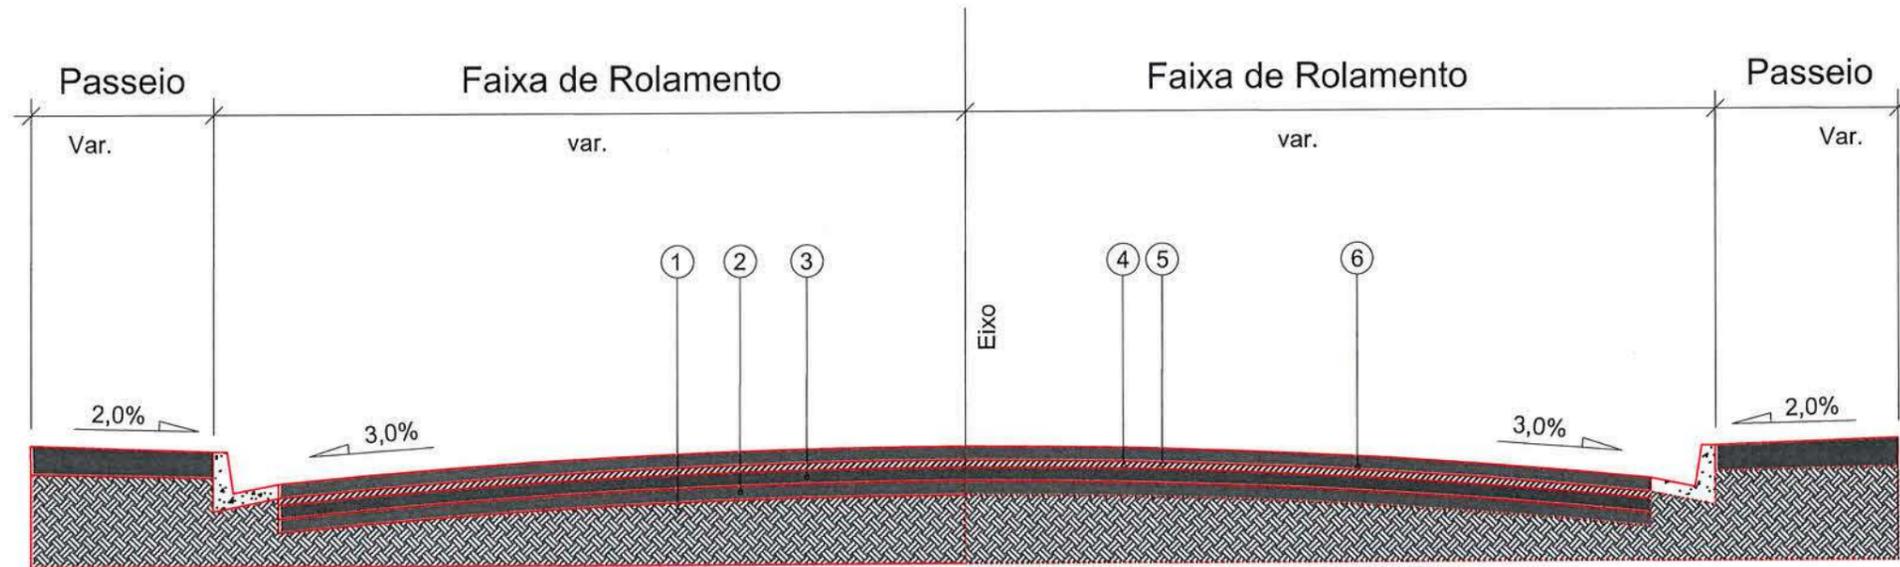


- 1 - Subleito Existente
- 2 - Sub-base Existente
- 3 - Base Existente
- 4 - Revestimento Existente
- 5 - Pintura de Ligação - RR - 1C
- 6 - CAUQ - Concreto Asfáltico Usinado a Quente Faixa "C" = 5,0cm

Extensão = 1.918,18 m
 Área = 14.489,08 m²

 PREFEITURA MUNICIPAL DE JOINVILLE		SECRETARIA DE INFRAESTRUTURA URBANA UNIDADE DE PAVIMENTAÇÃO		
		PROJETO PAVIMENTAÇÃO		Nome da Obra / Endereço: RUA WILLY SCHÖSSLAND - BAIRRO AVENTUREIRO TRECHO: RUA ÁRIES/ RUA VALMIR JOSÉ DA SILVA
Resp. Técnico: Engº Civil Williano de Sant'Anna CREC: 49.431-5		Conteúdo: PAVIMENTAÇÃO/SEÇÃO		Núm. Prancha: 01/01
Proprietário: PREFEITURA DE JOINVILLE		Desenho: ÚNICO	Arq.CAD: RUA WILLY SCHÖSSLAND_GEO.dwg	Modificação:
		Data: JUNHO/2019	Escala: SEM ESCALA	

NOTA : Direitos autorais protegidos pela lei 5.988 de 14/12/73.
 Vedada a reprodução, alteração, cópia, total ou parcial, sem autorização expressa do autor.

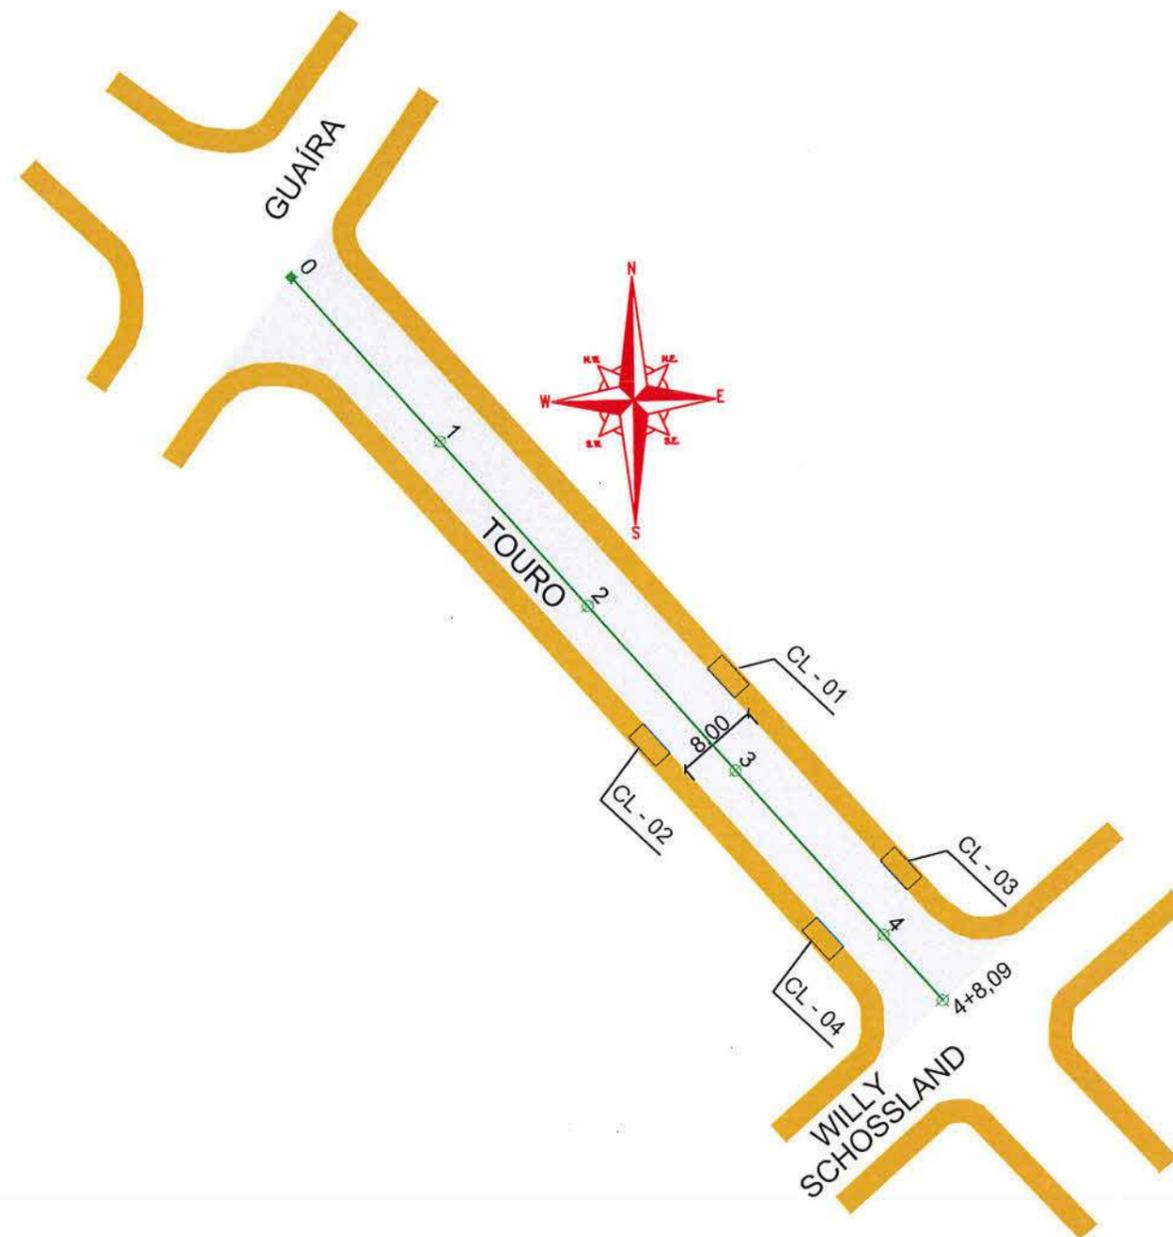

SECRETARIA DE INFRAESTRUTURA URBANA
UNIDADE DE PAVIMENTAÇÃO

LEGENDA:

- Boca de lobo com grelha (BL)
- Caixa coletora (CL)
- Poço de visita (PV)
- Passeio
- Pista de Rolamento
- Passeio

NOTAS:

- 1 - ESTACAS A CADA 20,00m;
- 2 - ESTE DESENHO CONTÉM INFORMAÇÕES ESPECÍFICAS À FINALIDADE A QUE SE PROPÕE E NÃO DEVE SER UTILIZADO PARA OUTROS FINS SEM CONSULTA AO RESPONSÁVEL TÉCNICO.

PROJETO
PAVIMENTAÇÃO

Resp. Técnico:
Engº Civil: Juliana de Sant'Anna
CREA: 49.431-5

Proprietário:
PREFEITURA DE JOINVILLE

Nome da Obra / Endereço:
RUA TOURO- BAIRRO AVENTUREIRO
TRECHO: RUA GUAÍRA / RUA WILLY SCHOSSLAND

Conteúdo:
GEOMÉTRICO E DRENAGEM

Desenho: ÚNICO

Arq.CAD:
RUA TOURO_GEO.dwg

Modificação:

Data:
JUNHO/2019


Núm. Prancha:
01/01

Escala:
1/500

NOTA : Direitos autorais protegidos pela lei 5.988 de 14/12/73.
Vedada a reprodução, alteração, cópia, total ou parcial, sem autorização expressa do autor.

REQUALIFICAÇÃO

EST OPP A 4+8,09 m

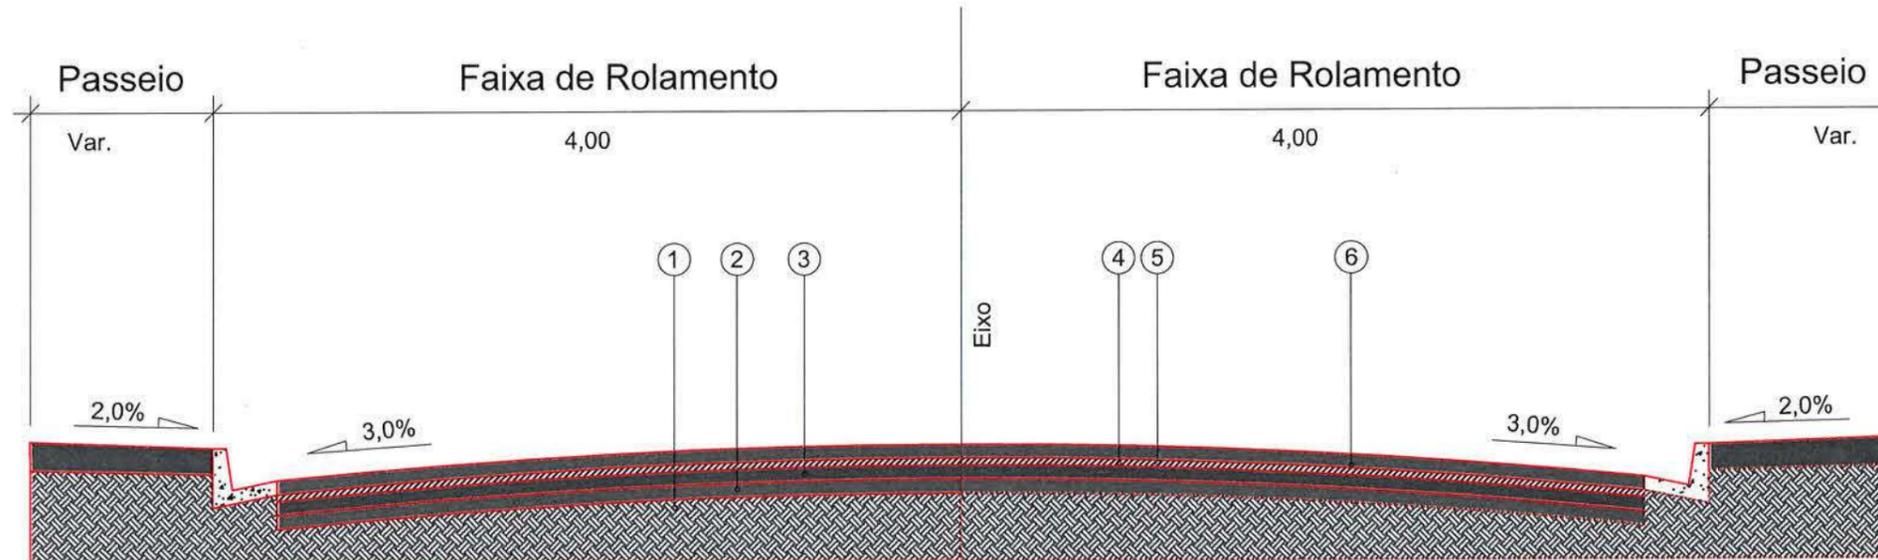

- 1 - Subleito Existente
- 2 - Sub-base Existente
- 3 - Base Existente
- 4 - Revestimento Existente
- 5 - Pintura de Ligação - RR - 1C
- 6 - CAUQ - Concreto Asfáltico Usinado a Quente Faixa "C" = 5,0cm

Extensão = 88,09 m
Área = 804,72 m²

 PREFEITURA MUNICIPAL DE JOINVILLE		SECRETARIA DE INFRAESTRUTURA URBANA UNIDADE DE PAVIMENTAÇÃO		
		PROJETO PAVIMENTAÇÃO		Nome da Obra / Endereço: RUA TOURO- BAIRRO AVENTUREIRO TRECHO: RUA GUAÍRA / RUA WILLY SCHOSSLAND
Resp. Técnico: Eng ^a Cibele Juliana de Sant'Anna CREA: 49.431-5		Conteúdo: PROJETO PAVIMENTAÇÃO/SEÇÃO		Núm. Prancha: 01/01
Proprietário: PREFEITURA DE JOINVILLE		Desenho: ÚNICO	Arq.CAD: RUA TOURO_GEO.dwg	Modificação:
		Data: JUNHO/2019	Escala: 1/500	

NOTA : Direitos autorais protegidos pela lei 5.988 de 14/12/73.
Vedada a reprodução, alteração, cópia, total ou parcial, sem autorização expressa do autor.