


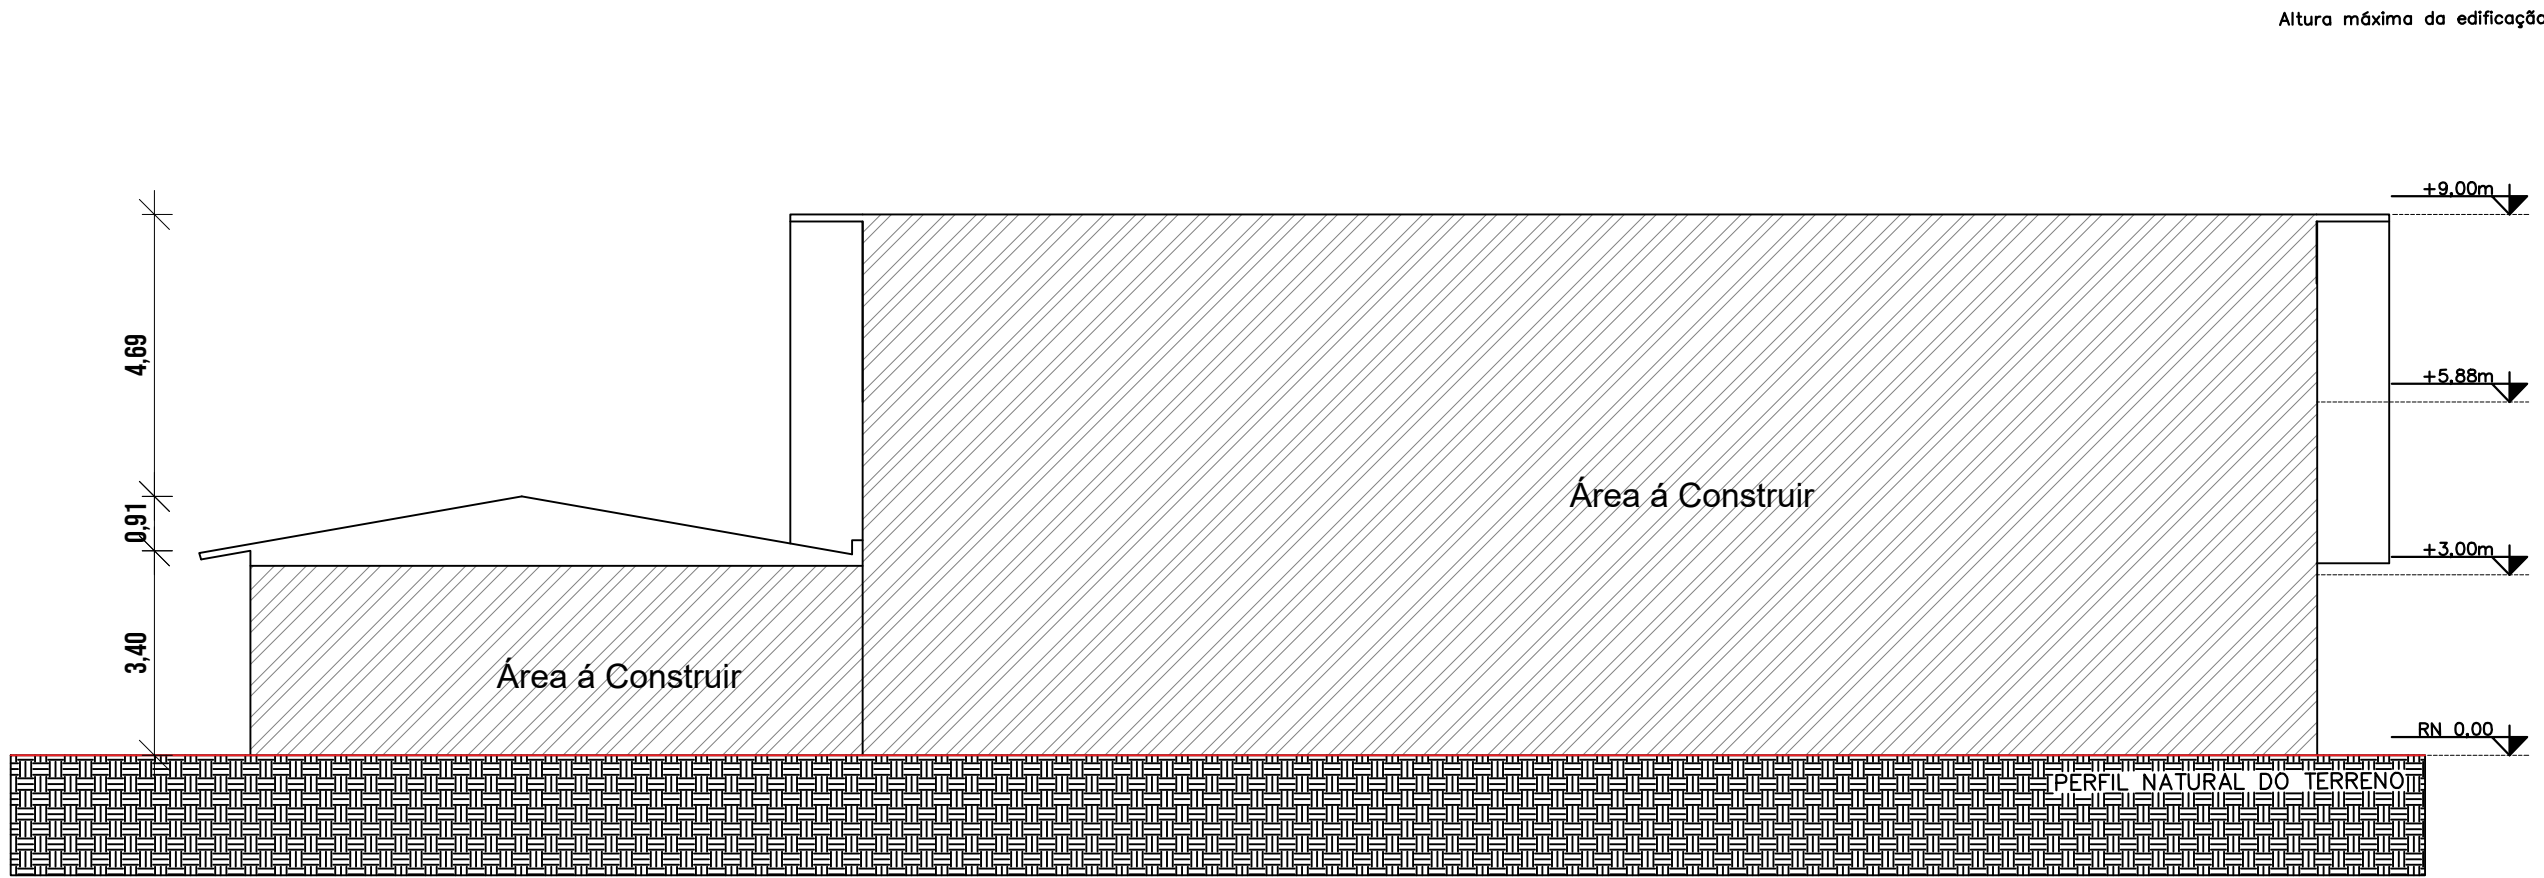

PROJETO LEGAL: ATIVIDADES ECONÔMICAS (EM FRITZ BENKENDORF)

Local da obra: Estrada Caminho Curto, 1697 – Pirabeiraba

Interessado: MUNICÍPIO DE JOINVILLE
CPF/CNPJ: 83.169.623/0001-1

Autor do projeto: Beatriz Cristina Valentini Grigório
CAU/SC: A195905-0



CERTIDÃO DE PROJETO
21381-24-JLLE-LCE



Utilize seu celular para ler este código QRCode.

A Secretaria de Agricultura e Meio Ambiente, por intermédio da Unidade de Aprovação de Projetos informa que em consonância com a legislação em vigor o Projeto Legal para edificar a área de **1340.1m²**, sendo construção de **1340.1m² em alvenaria** está:

APROVADO

Essa aprovação é proveniente do processo **21381-24-JLLE-LCE**.


A autenticidade deste documento e o processo podem ser conferidos no site <https://aprova.joinville.sc.gov.br/consultaCodigo>, informando o código verificador **ops3xdsj**.

⚠ IMPORTANTE!

O prazo desta APROVAÇÃO DE PROJETO será de **06 (seis) meses**, conforme Legislação em Vigor.

A presente APROVAÇÃO DE PROJETO **não autoriza** a execução da obra. Para início e execução da obra deverá ser solicitado o Alvará para Construção.

Processo deferido na data: 26/08/2025 14:23:14

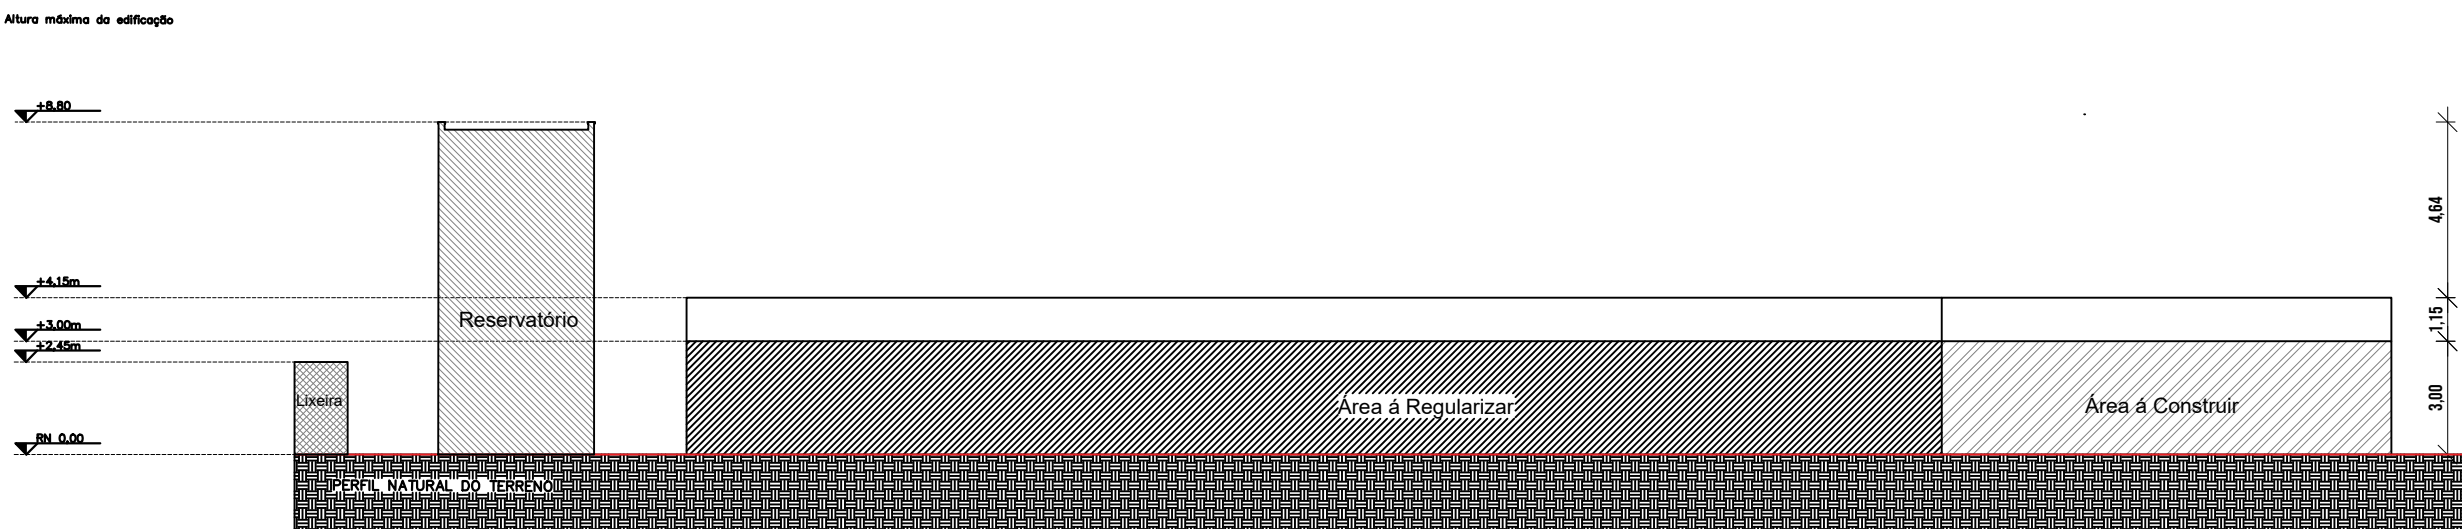

ESQUEMA VERTICAL BB
ESCALA 1:200

PROJETO LEGAL: ATIVIDADES ECONÔMICAS (EM FRITZ BENKENDORF)

Local da obra: Estrada Caminho Curto, 1697 – Pirabeiraba

Interessado: MUNICÍPIO DE JOINVILLE
CPF/CNPJ: 83.169.623/0001-1

Autor do projeto: Beatriz Cristina Valentini Grigório
CAU/SC: A195905-0



CERTIDÃO DE PROJETO
21381-24-JLLE-LCE



Utilize seu celular para ler este código QRCode.

A Secretaria de Agricultura e Meio Ambiente, por intermédio da Unidade de Aprovação de Projetos informa que em consonância com a legislação em vigor o Projeto Legal para edificar a área de **1340.1m²**, sendo construção de **1340.1m² em alvenaria** está:

APROVADO

Essa aprovação é proveniente do processo **21381-24-JLLE-LCE**.

A autenticidade deste documento e o processo podem ser conferidos no site <https://aprova.joinville.sc.gov.br/consultaCodigo>, informando o código verificador **ops3xdsj**.

⚠ IMPORTANTE!

O prazo desta APROVAÇÃO DE PROJETO será de **06 (seis) meses**, conforme Legislação em Vigor.

A presente APROVAÇÃO DE PROJETO **não autoriza** a execução da obra. Para início e execução da obra deverá ser solicitado o Alvará para Construção.

Processo deferido na data: 26/08/2025 14:23:14

