Área in loco do perímetro do imóvel: 2.312,01 m²

COORDENADAS UTM - SIRGAS 2000 - FUSO 22					
Vértice	Para	Azimute	Distância	Coord. Norte	Coord. Este
0=PP	1	181°39'49"	34,10m	7099375,971	712318,441
1	2	270°13'48"	57,34m	7099341,887	712317,451
2	3	0°32'28"	40,12m	7099342,117	712260,110
3	4	90°06'07"	51,97m	7099382,238	712260,488
4	0=PP	R:6,00m	9,59m	7099382,145	712312,454

ESCALA GRÁFICA

0 7,5m 15m 22,5m 30m 37,5m

0 5cm 10cm 15cm 20cm 25cm

LOCALIZAÇÃO

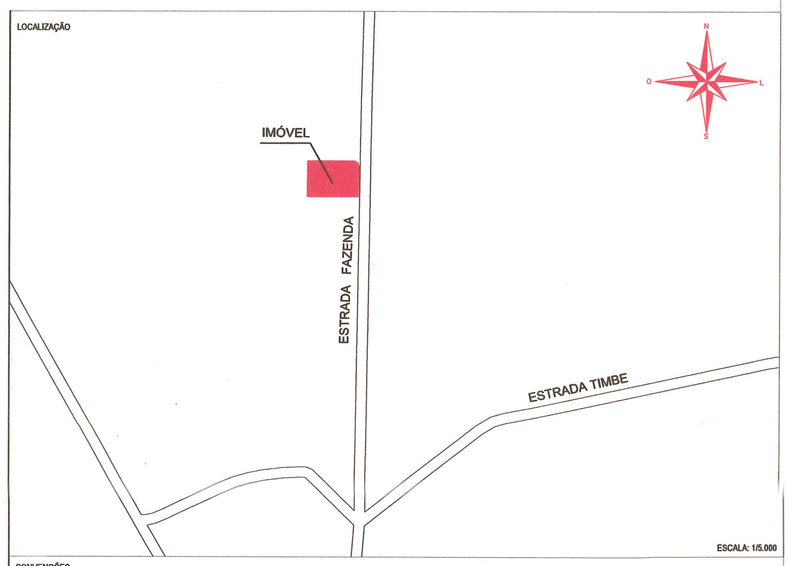

CONVENÇÕES

- Perimetro do Imóvel
- Bordo de Rua/Via Ñ Pavimentada
- Eixo de Rua
- Bordo de Rua Pavimentada
- Muro
- Meio Fio
- Edificação
- Boca de Lobo
- Malha de Coordenadas
- Curva de Nível Mestra
- Curva de Nível Intermediária
- Portão
- Quadra em Concreto
- Gás
- Tampa/Caixa de Drenagem
- Caixa de Gordura
- Telhado
- Vértice do Imóvel
- Cota / Nível
- Árvore
- Poste
- Poço de Água
- Fossa

QUADRO DE REVISÕES

REVISÃO	DESCRIÇÃO	DATA	DESENHO
R00	LEVANTAMENTO PLANIALTIMÉTRICO GEORREFERENCIADO	17/10/2019	DANIEL
R01			

APROVAÇÕES

PROPRIETÁRIO

ADEMAR STRINGARI JUNIOR:07414980901

Assinado de forma digital por ADEMAR STRINGARI JUNIOR:07414980901
ND: C=BR, O=ICP-Brasil, OU=Certificado Digital PF A1, OU=Videoconferencia, OU=RFB e-CPF A1, OU=Secretaria da Receita Federal do Brasil - RFB, CN=ADEMAR STRINGARI JUNIOR:07414980901
Razão: Eu sou o autor deste documento
Local: BR
Data: 2020.08.27 10:42:38-03'00'
Foxit PDF Reader Versão: 9.7.1

MUNICÍPIO DE JOINVILLE
83.169.623/0001-10

RESPONSÁVEL TÉCNICO

Daniel Bruno Limas

DANIEL BRUNO LIMAS
TÉCNICO EM AGRIMENSURA
CPF: 072.641079-90

SANTOS
ENGENHARIA E CONSTRUÇÕES

EQUIPE TÉCNICA DA EMPRESA

Jeferson Rafael dos Santos
ENGENHEIRO CIVIL
CREA/SC 140222-5

Lidiane Bucci Ricardo
ENGENHEIRO CIVIL (a)
CREA/SC 159580-2

Ederson Floriani
ENGENHEIRO CIVIL
CREA/SC 168496-9

Roseli da Maia
ENGENHEIRO CIVIL (a)
CREA/SC 097042-4

Valdemir Tornazeli Junior
ENGENHEIRO MECÂNICO
CREA/SC 161292-6

PROPRIETÁRIO: MUNICÍPIO DE JOINVILLE

EDIFICAÇÃO: ESCOLA MUNICIPAL FRITZ BENKENDORF

ENDEREÇO: ESTRADA FAZENDA, Nº 1697
DISTRITO PIRABEIRABA - JOINVILLE - SANTA CATARINA

PROJETO: TOPOGRÁFICO | ARQUIVO: Anexo 01 | Data: 17/10/2019

CONTEÚDO: LEVANTAMENTO TOPOGRÁFICO | ETAPA: PROJETO | ESCALA: 1/150 | FOLHA: TOP01/01

Santos Engenharia e Construções | CREA/SC nº 143887-7 | CNPJ 21.467.572/0001-55
Rua Otto Ludovico Schutzler, 103 - Pirabeiraba | CEP 89239-272 | Joinville | Fone: 47 3424-6165 | e-mail jefersonrafael.santos@gmail.com

Projeto de Topografia (2635136) SEI 25.0.190244.5 / pg. 1