PLANTA BAIXA
ESCALA 1:200

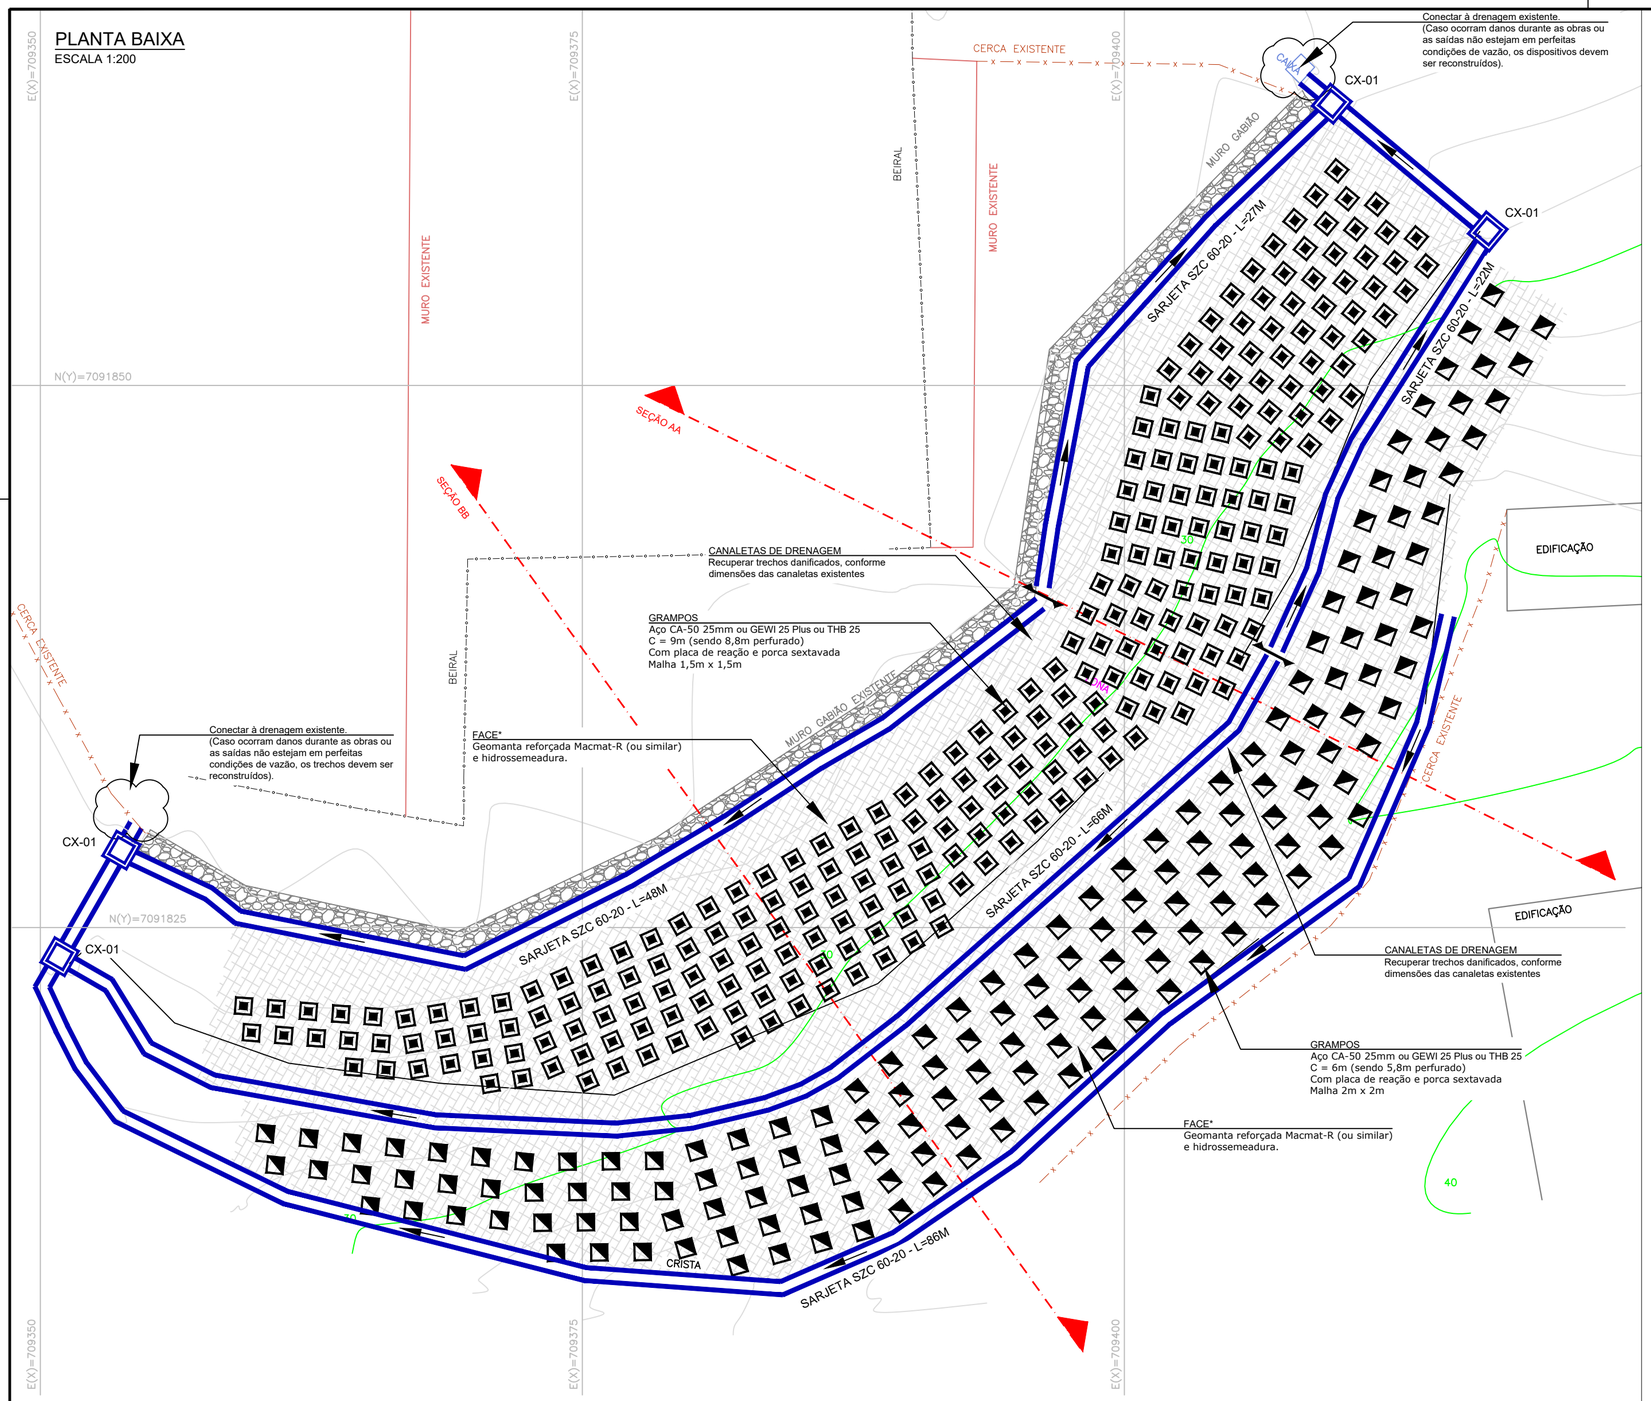

DETALHE 1: GRAMPOS
SEM ESCALA

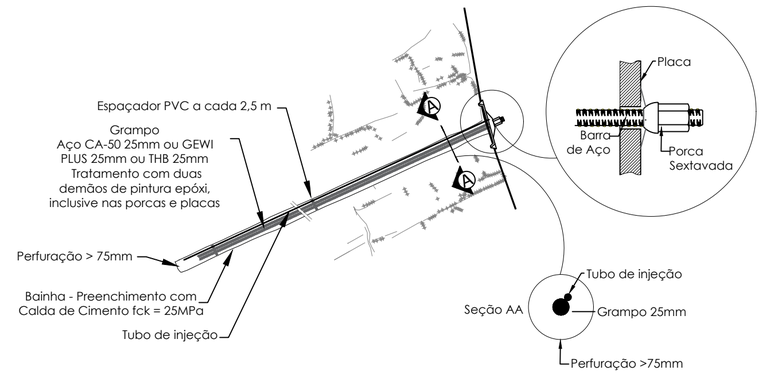

DETALHE 2: ENSAIO DE ARRANCAMENTO
SEM ESCALA

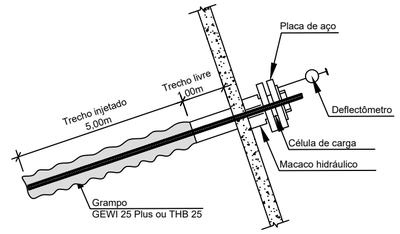

ADEMAR STRINGARI JUNIOR:07414980901
Assinado digitalmente por ADEMAR STRINGARI JUNIOR:07414980901
ND: C=BR, O=ICP-Brasil, OU=Certificado Digital PF A1, OU=Videoconferencia, OU=34979098000192, OU=AC SyngularID Multipla, CN=ADEMAR STRINGARI JUNIOR:07414980901
Razão: Eu sou o autor deste documento
Localização:
Data: 2025.10.29 16:42:40-03'00'
Foxit PDF Reader Versão: 2023.3.0

REV.	DESCRIÇÃO	DATA	POR	REV.	APROV.
0	Primeira emissão - Para comentários	MAR/25	HRO/LKT	HRO	SUOLI

CONVENÇÕES

- CERCAS E TELAS
- CANALETAS EXISTENTES
- BEIRAL EDIFICAÇÃO
- CURVAS DE NÍVEL
- MURO DE GABIÃO EXISTENTE
- EDIFICAÇÃO
- GEOMANTA REFORÇADA
- GRAMPO – 9m – MALHA 2X2m
- GRAMPO – 6m – MALHA 1,5X1,5m
- CAIXA DE LIGAÇÃO
- CANALETAS A RECONSTRUIR

NOTAS

1. O POSICIONAMENTO DOS GRAMPOS EM PLANTA E EM VISTA SÃO PARA FINS DE REPRESENTAÇÃO GRÁFICA. O CORRETO POSICIONAMENTO E QUANTIDADES DEVERÃO SER AJUSTADAS EM CAMPO, SEGUINDO OS DISTANCIAMENTOS MÁXIMOS INDICADOS EM PROJETO.
2. OS DISPOSITIVOS DE DRENAGEM DANIFICADOS DEVEM SER RECUPERADOS CONFORME GEOMETRIA EXISTENTE. TODAS AS ESTRUTURAS DE DRENAGEM DEVEM ESTAR EM PLENO FUNCIONAMENTO.
3. AS HIPÓTESES ASSUMIDAS NO PROJETO GEOTÉCNICO DEVERÃO SER VALIDADAS POR AVALIAÇÃO VISUAL DO COMPORTAMENTO, ANTES, DURANTE E APÓS AS OBRAS.
4. NÃO AVANÇAR AS OBRAS DURANTE PERÍODOS CHUVOSOS.
5. PROTEGER TODA E QUALQUER ESTRUTURA DA ESCOLA PARA EVITAR DANOS DURANTE A EXECUÇÃO DAS OBRAS.
6. IMPLANTAR MEDIDAS DE CONTROLE AMBIENTAL PARA RETENÇÃO DE SEDIMENTOS E EROSÕES DURANTE PERÍODO EXECUTIVO.
7. A SEQUÊNCIA EXECUTIVA DEVERÁ SER DEFINIDA EM CONJUNTO COM A EMPREITEIRA E FISCALIZAÇÃO, VISANDO GERAR MÍNIMO IMPACTO NOS ENTORNOS.
8. EVENTUAIS SURGÊNCIAS IDENTIFICADAS DURANTE O PROCESSO EXECUTIVO DEVERÃO SER OBJETO DE ANÁLISE E TRATAMENTO PELA PROJETISTA/EMPREITEIRA.

DOCUMENTOS DE REFERÊNCIA

LEVANTAMENTO TOPOGRÁFICO PLANIALTIMÉTRICO – LUIZ H. JOERGENSEN. – NOVEMBRO/2024
SONDAGENS SPT – SETEMBRO/2024
COLETA DE AMOSTRAS – SERRA DO MAR ENGENHARIA – AGOSTO/2024
ENSAIOS CISALHAMENTO DIRETO – UFSC LMS – AGOSTO/2024
PROJETO MURO DE GABIÃO – TRP–8889–01–PS–01–A – AZIMUTE – SETEMBRO/2018
PROJETO MURO DE GABIÃO – TRP–8889–01–DT–01–A – AZIMUTE – SETEMBRO/2018

RESPONSÁVEL TÉCNICO:
FERNANDO STROISCH
ENGENHEIRO CIVIL
CREA-SC 155.848-4

CLIENTE / PROPRIETÁRIO:
MUNICÍPIO DE JOINVILLE

Documento assinado digitalmente gov.br
FERNANDO STROISCH
Data: 29/10/2025 15:48:27-0300
Verifique em https://validar.iti.gov.br

FERCON
FERNANDO STROISCH EMPREITEIRA
CNPJ: 04666721/0001-96 – CREA: 155.848-4

CLIENTE / OBRA
CEI BIANCA CAROLINA PINHEIRO
RUA ROLANDO GURSKE, 261, VILA NOVA, JOINVILLE/SC

TÍTULO
PROJETO EXECUTIVO DE ESTABILIZAÇÃO
SOLUÇÃO DE ESTABILIZAÇÃO - PLANTA BAIXA E DETALHES

DATA	MAR/2025	NÚMERO	REV.
ESCALA	INDICADA	DE-JOI-CEI-24/04	0

A2 - 420x594