


IMPLANTAÇÃO
Escala 1/100

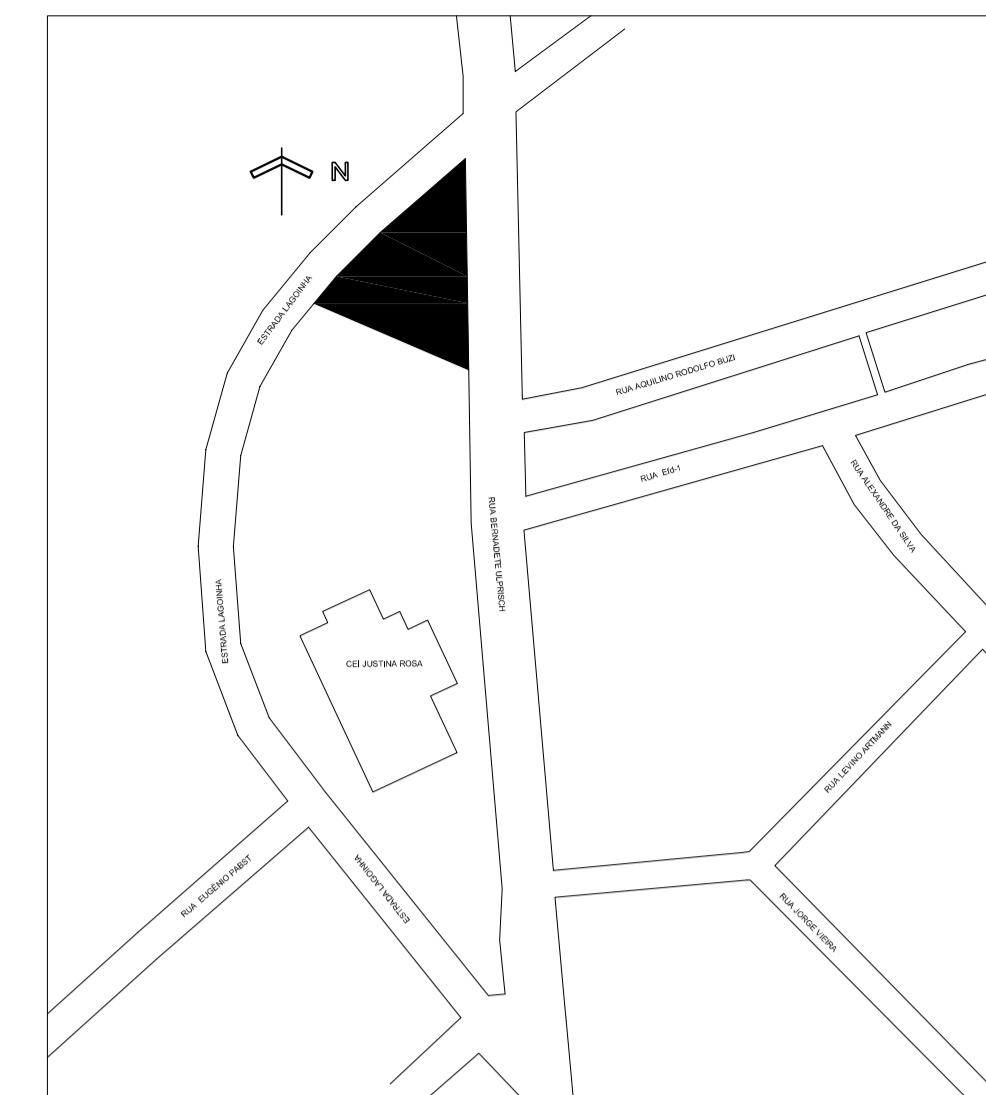

SITUAÇÃO
Sem escala

LEGENDA

EQUIPAMENTOS A SEREM INSTALADOS- 1 unidade cada

- Alongador com três alturas
- Multi exercitador com seis funções
- Esqui duplo
- Pressão de pernas duplo
- Surf duplo
- Rotação diagonal duplo
- Rotação vertical duplo
- Simulador de cavalgada duplo
- Simulador de caminhada duplo
- Remada sentada dupla
- Entrada no equipamento

OBS.
*Os equipamentos existentes ou resíduos (parafusos, etc) deverão ser completamente removidos pela Prefeitura antes da instalação dos novos equipamentos. A instalação dos novos equipamentos deverá ser feita seguindo a localização (pintura) marcada no piso e a indicação na implantação.

| | | | |
|---|---------------------|---|-----------------------------|
| | | SECRETARIA DE INFRAESTRUTURA URBANA UNIDADE DE BANCO DE PROJETOS | |
| Projeto: | | PROJETO DE ARQUITETURA - PRAÇA ESTRADA LAGOINHA ESTRADA LAGOINHA ESQ. HELIO VENTURI - MORRO DO MEIO | |
| Conteúdo: | | Planta de Situação Implantação de AMI - Academia da Melhor Idade | |
| Autor(es): ARO. THAIS GONÇALVES PINTO CAU/SC A30135-3 | Ass.: | Código: | |
| Ordenador da despesa: Sec. Agric. e Meio Ambiente - SAMA | Ass.: | Data: JUNHO/2022 | Número Prancha: AR 01/01 |
| Requerente: SAMA | Escola: INDICADA | Desenhista CAD: THAISIANA JÚLIA | |