


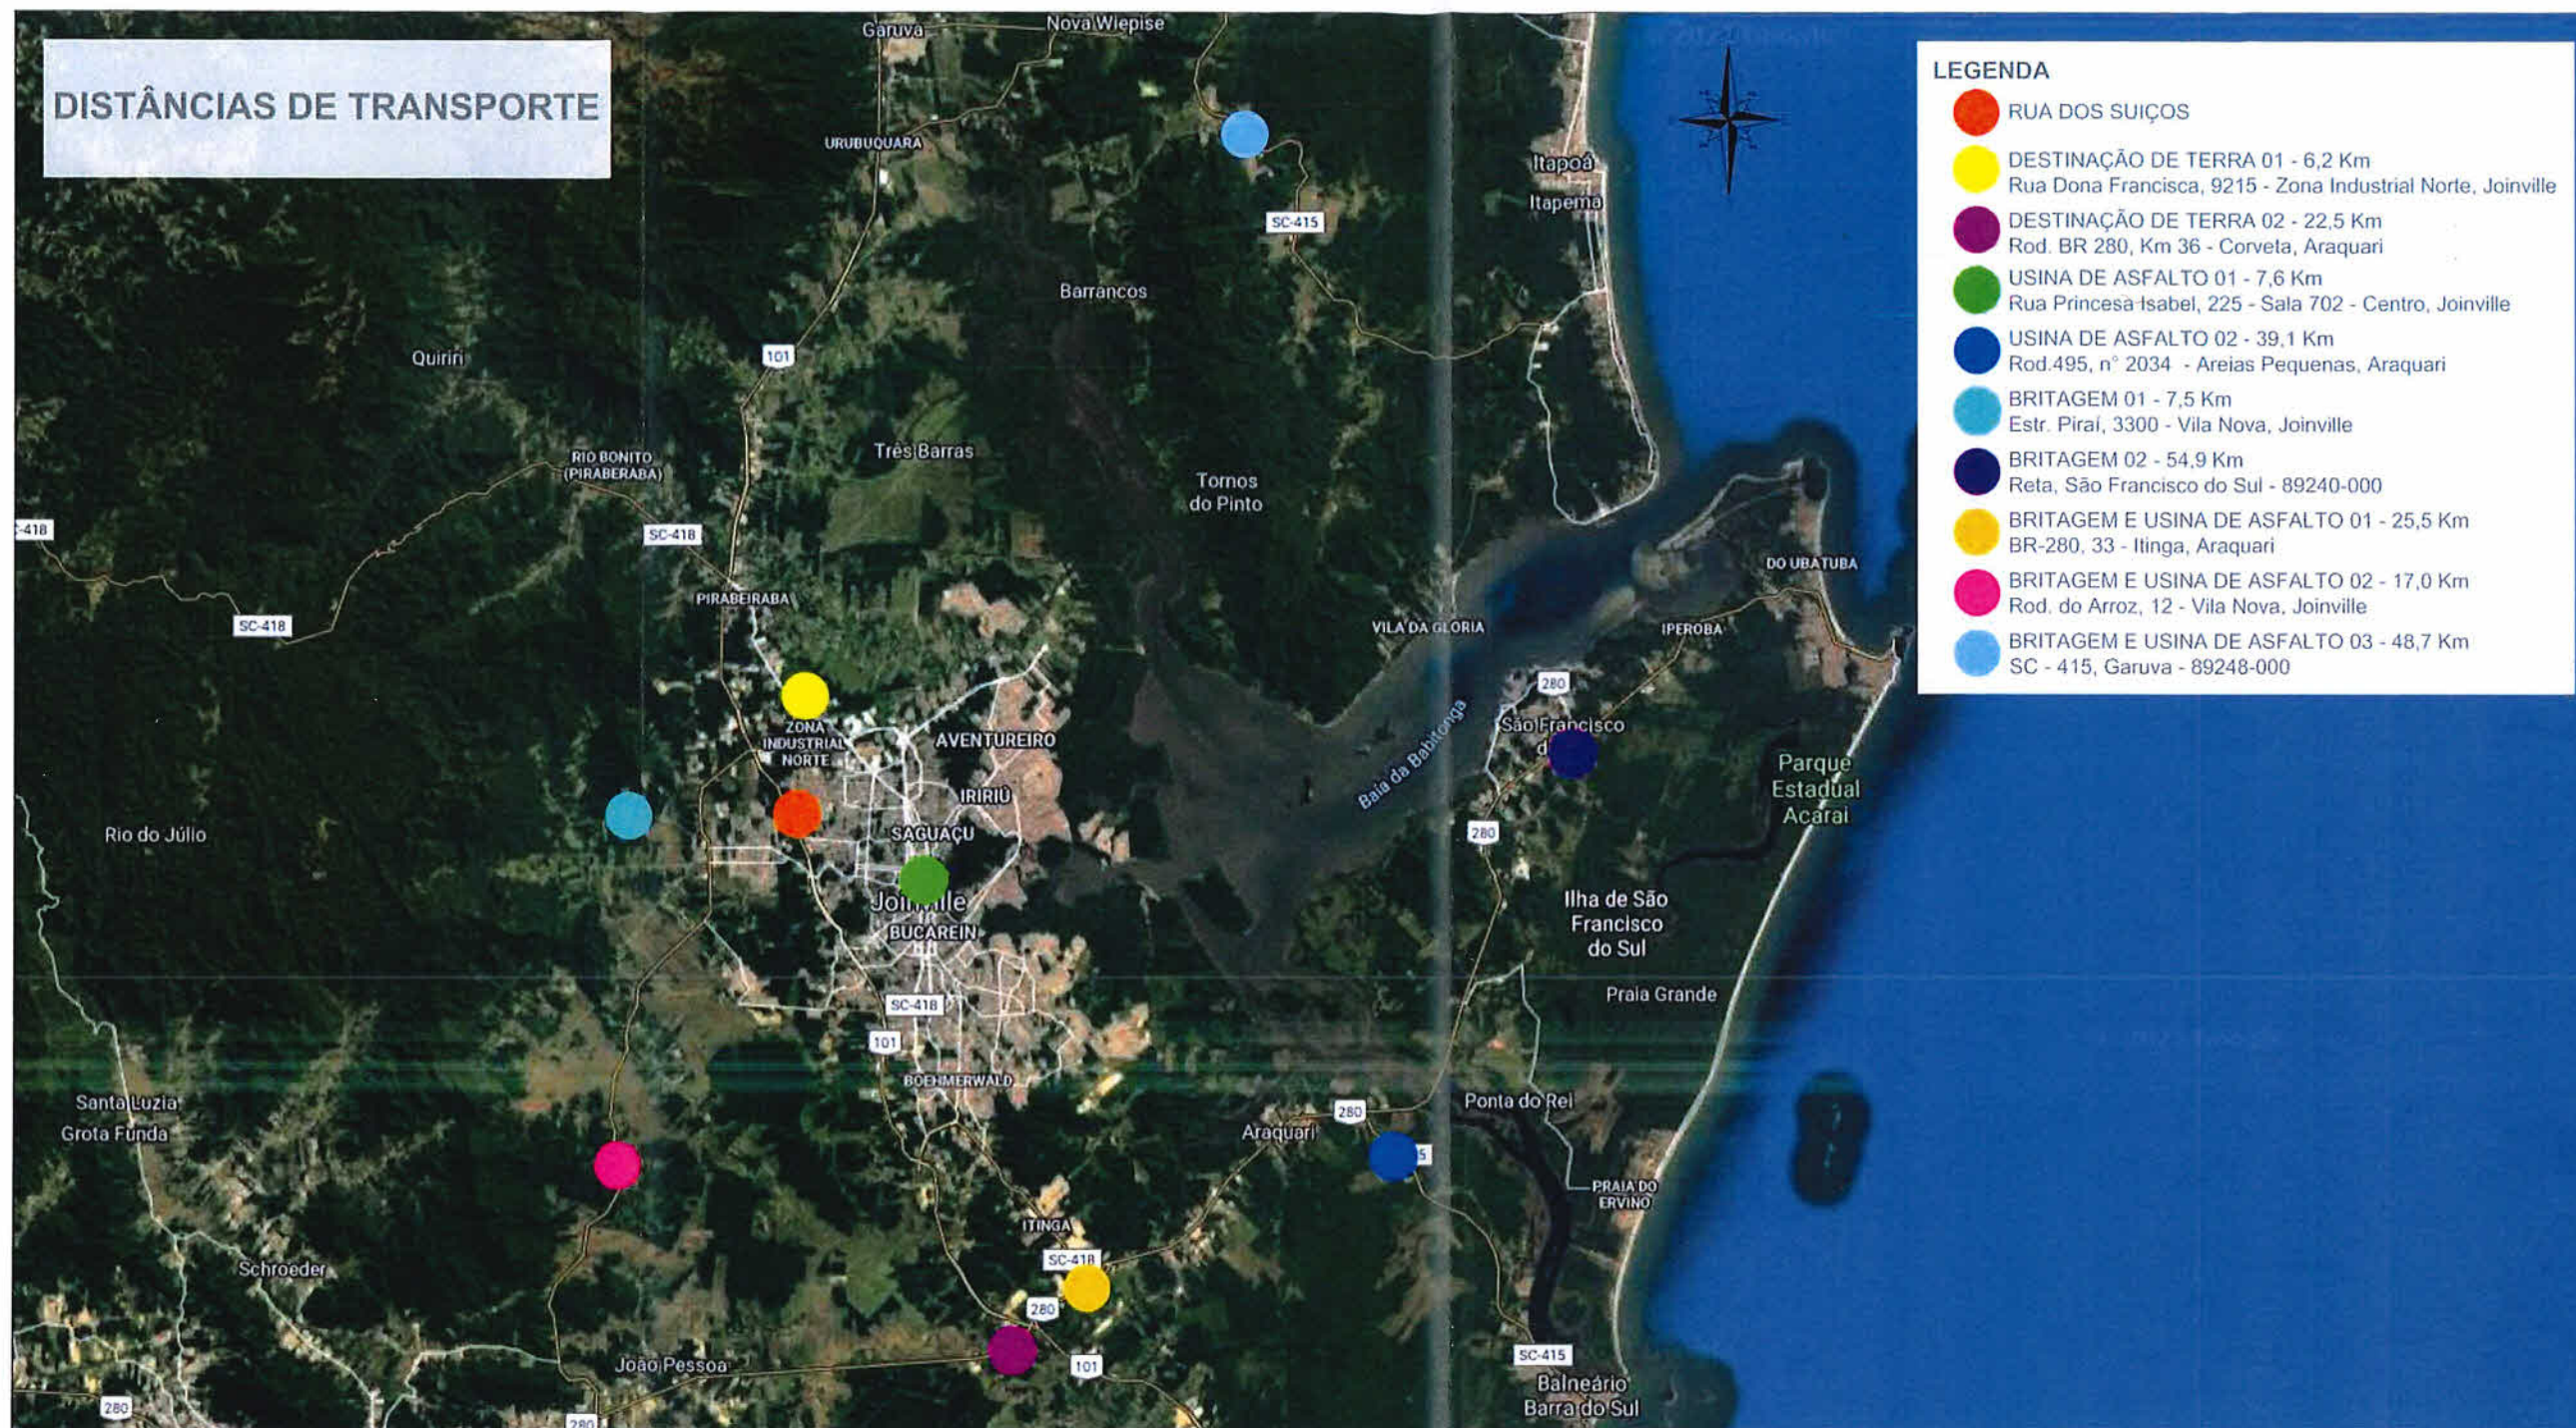

Associação de Municípios do Nordeste de Santa Catarina

89216-000 - JOINVILLE - SC - Rua Max Colla, 1843 - América - Cx. Postal 670 - Fone/Fax: (047) 433-3927
ASSESSORIA E COORDENADORIA DE PLANEJAMENTO URBANO, MUNICIPAL E REGIONAL
home page : www.amunesc.org.br CREA SC 48.625-4

Projeto	RUA DOS SUIÇOS PROJETO DE ACESSO	
	Prefeitura Municipal de Joinville Endereço : RUA DOS SUIÇOS, JOINVILLE - SC	
Término	Proprietário	Assinatura : Fabiano Lopes de Souza Eng. Civil CREA/SC - 49.481-8
	Prefeito Joinville	Assinatura Responsável pelo Projeto : Diretor - SEINFRA
Identificação e Assinaturas	Projeto :	Assinatura :
	Execução :	Assinatura :
Prancha	Informações	CONTEÚDO DA PRANCHA
	Desenho : Sem Escala Data : Fevereiro/2021	DISTÂNCIAS DE TRANSPORTE
		NÚMERO PR. ÚNICA