


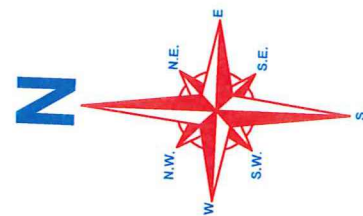
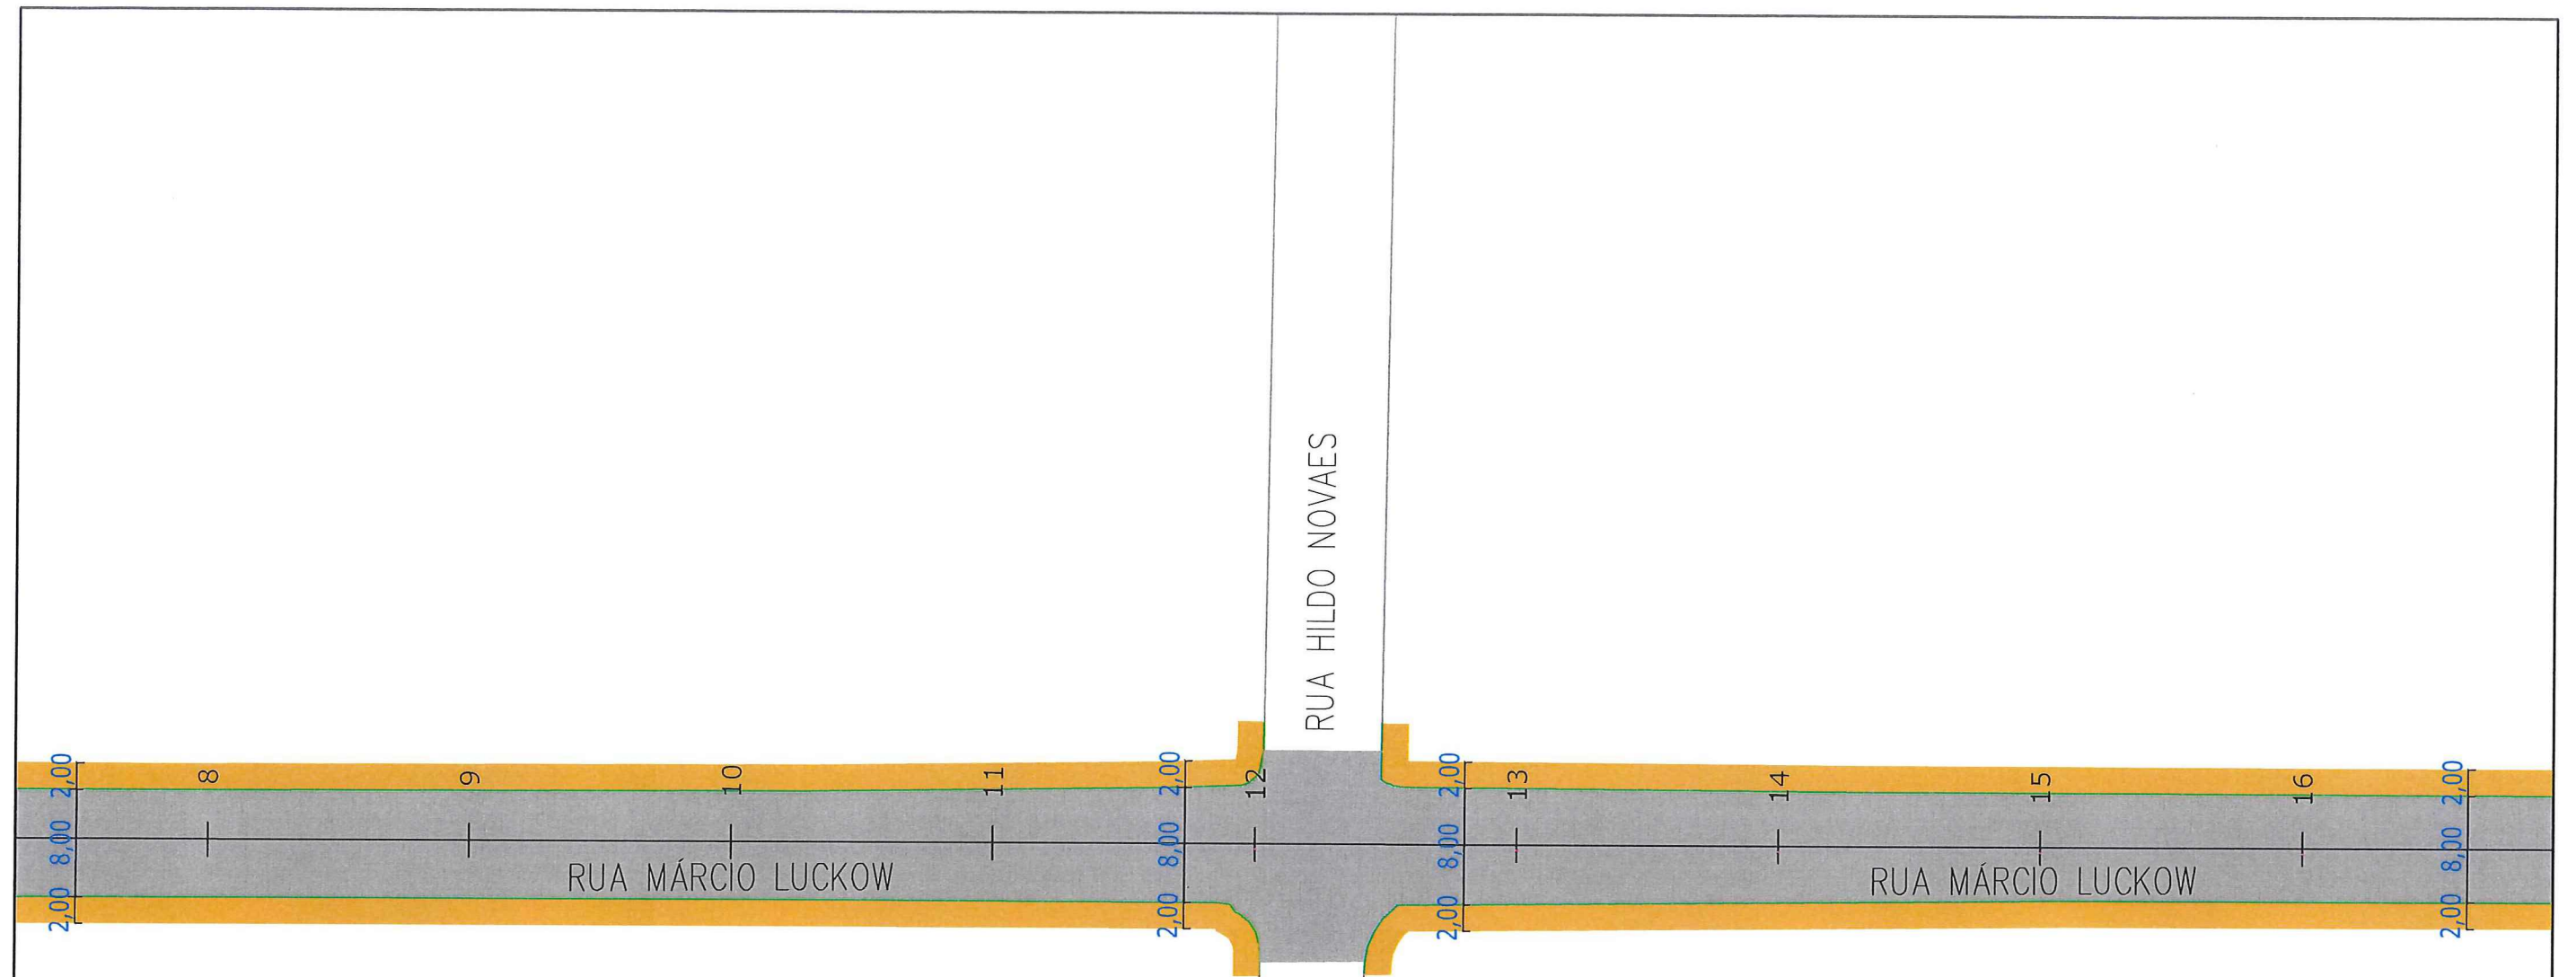
 PREFEITURA MUNICIPAL DE JOINVILLE		SECRETARIA DE INFRAESTRUTURA URBANA UNIDADE DE PAVIMENTAÇÃO		
PROJETO GEOMÉTRICO Resp. Técnico:  Engº Civil: Juliano de Sant'Anna CREA: 49.431-5 Proprietário:  PREFEITURA DE JOINVILLE		Nome da Obra / Endereço: RUA MÁRCIO LUCKOW - BAIRRO VILA NOVA TRECHO: EWALDO EICHHOLZ / SÃO FIRMINO TRECHO: SÃO FIRMINO / ALBERTO MIERS		Núm. Prancha: <div style="font-size: 2em; text-align: center;">01 / 04</div>
Conteúdo: PROJETO GEOMÉTRICO		Desenho: ÚNICO	Arq.CAD: PROJETO GEOMÉTRICO	Modificação:
		Data: MAIO/2018	Escala: S/ESCALA	

LEGENDA: 	NOTAS: 1 - ESTACAS A CADA 20,00M; 2 - ESTE DESENHO CONTÉM INFORMAÇÕES ESPECÍFICAS À FINALIDADE A QUE SE PROPÕE E NÃO DEVE SER UTILIZADO PARA OUTROS FINS SEM CONSULTA AO RESPONSÁVEL TÉCNICO;
--	--

Engº Thales Vieira
 Diretor Executivo - CREA 044.063-9

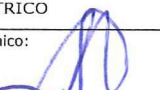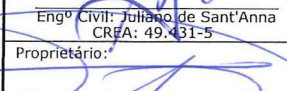

SECRETARIA DE INFRAESTRUTURA URBANA
UNIDADE DE PAVIMENTAÇÃO

LEGENDA:




NOTAS:

1 - ESTACAS A CADA 20,00m;
2 - ESTE DESENHO CONTÉM INFORMAÇÕES ESPECÍFICAS À FINALIDADE A QUE SE PROPÕE E NÃO DEVE SER UTILIZADO PARA OUTROS FINS SEM CONSULTA AO RESPONSÁVEL TÉCNICO;

PROJETO
GEOMÉTRICO
Resp. Técnico:
Eng^o Civil: Juliano de Sant'Anna
CREA: 49.431-5
Proprietário:
PREFEITURA DE JOINVILLE

Nome da Obra / Endereço: RUA MÁRCIO LUCKOW - BAIRRO VILA NOVA TRECHO: EWALDO EICHHOLZ / SÃO FIRMINO TRECHO: SÃO FIRMINO / ALBERTO MIERS				Núm. Prancha: 02/04
Conteúdo: PROJETO GEOMÉTRICO				
Desenho: ÚNICO	Arq.CAD: PROJETO GEOMÉTRICO	Modificação:	Data: MAIO/2018	Escala: S/ESCALA

Eng^o Thales Vieira
Diretor Executivo - CREA 044.063-5

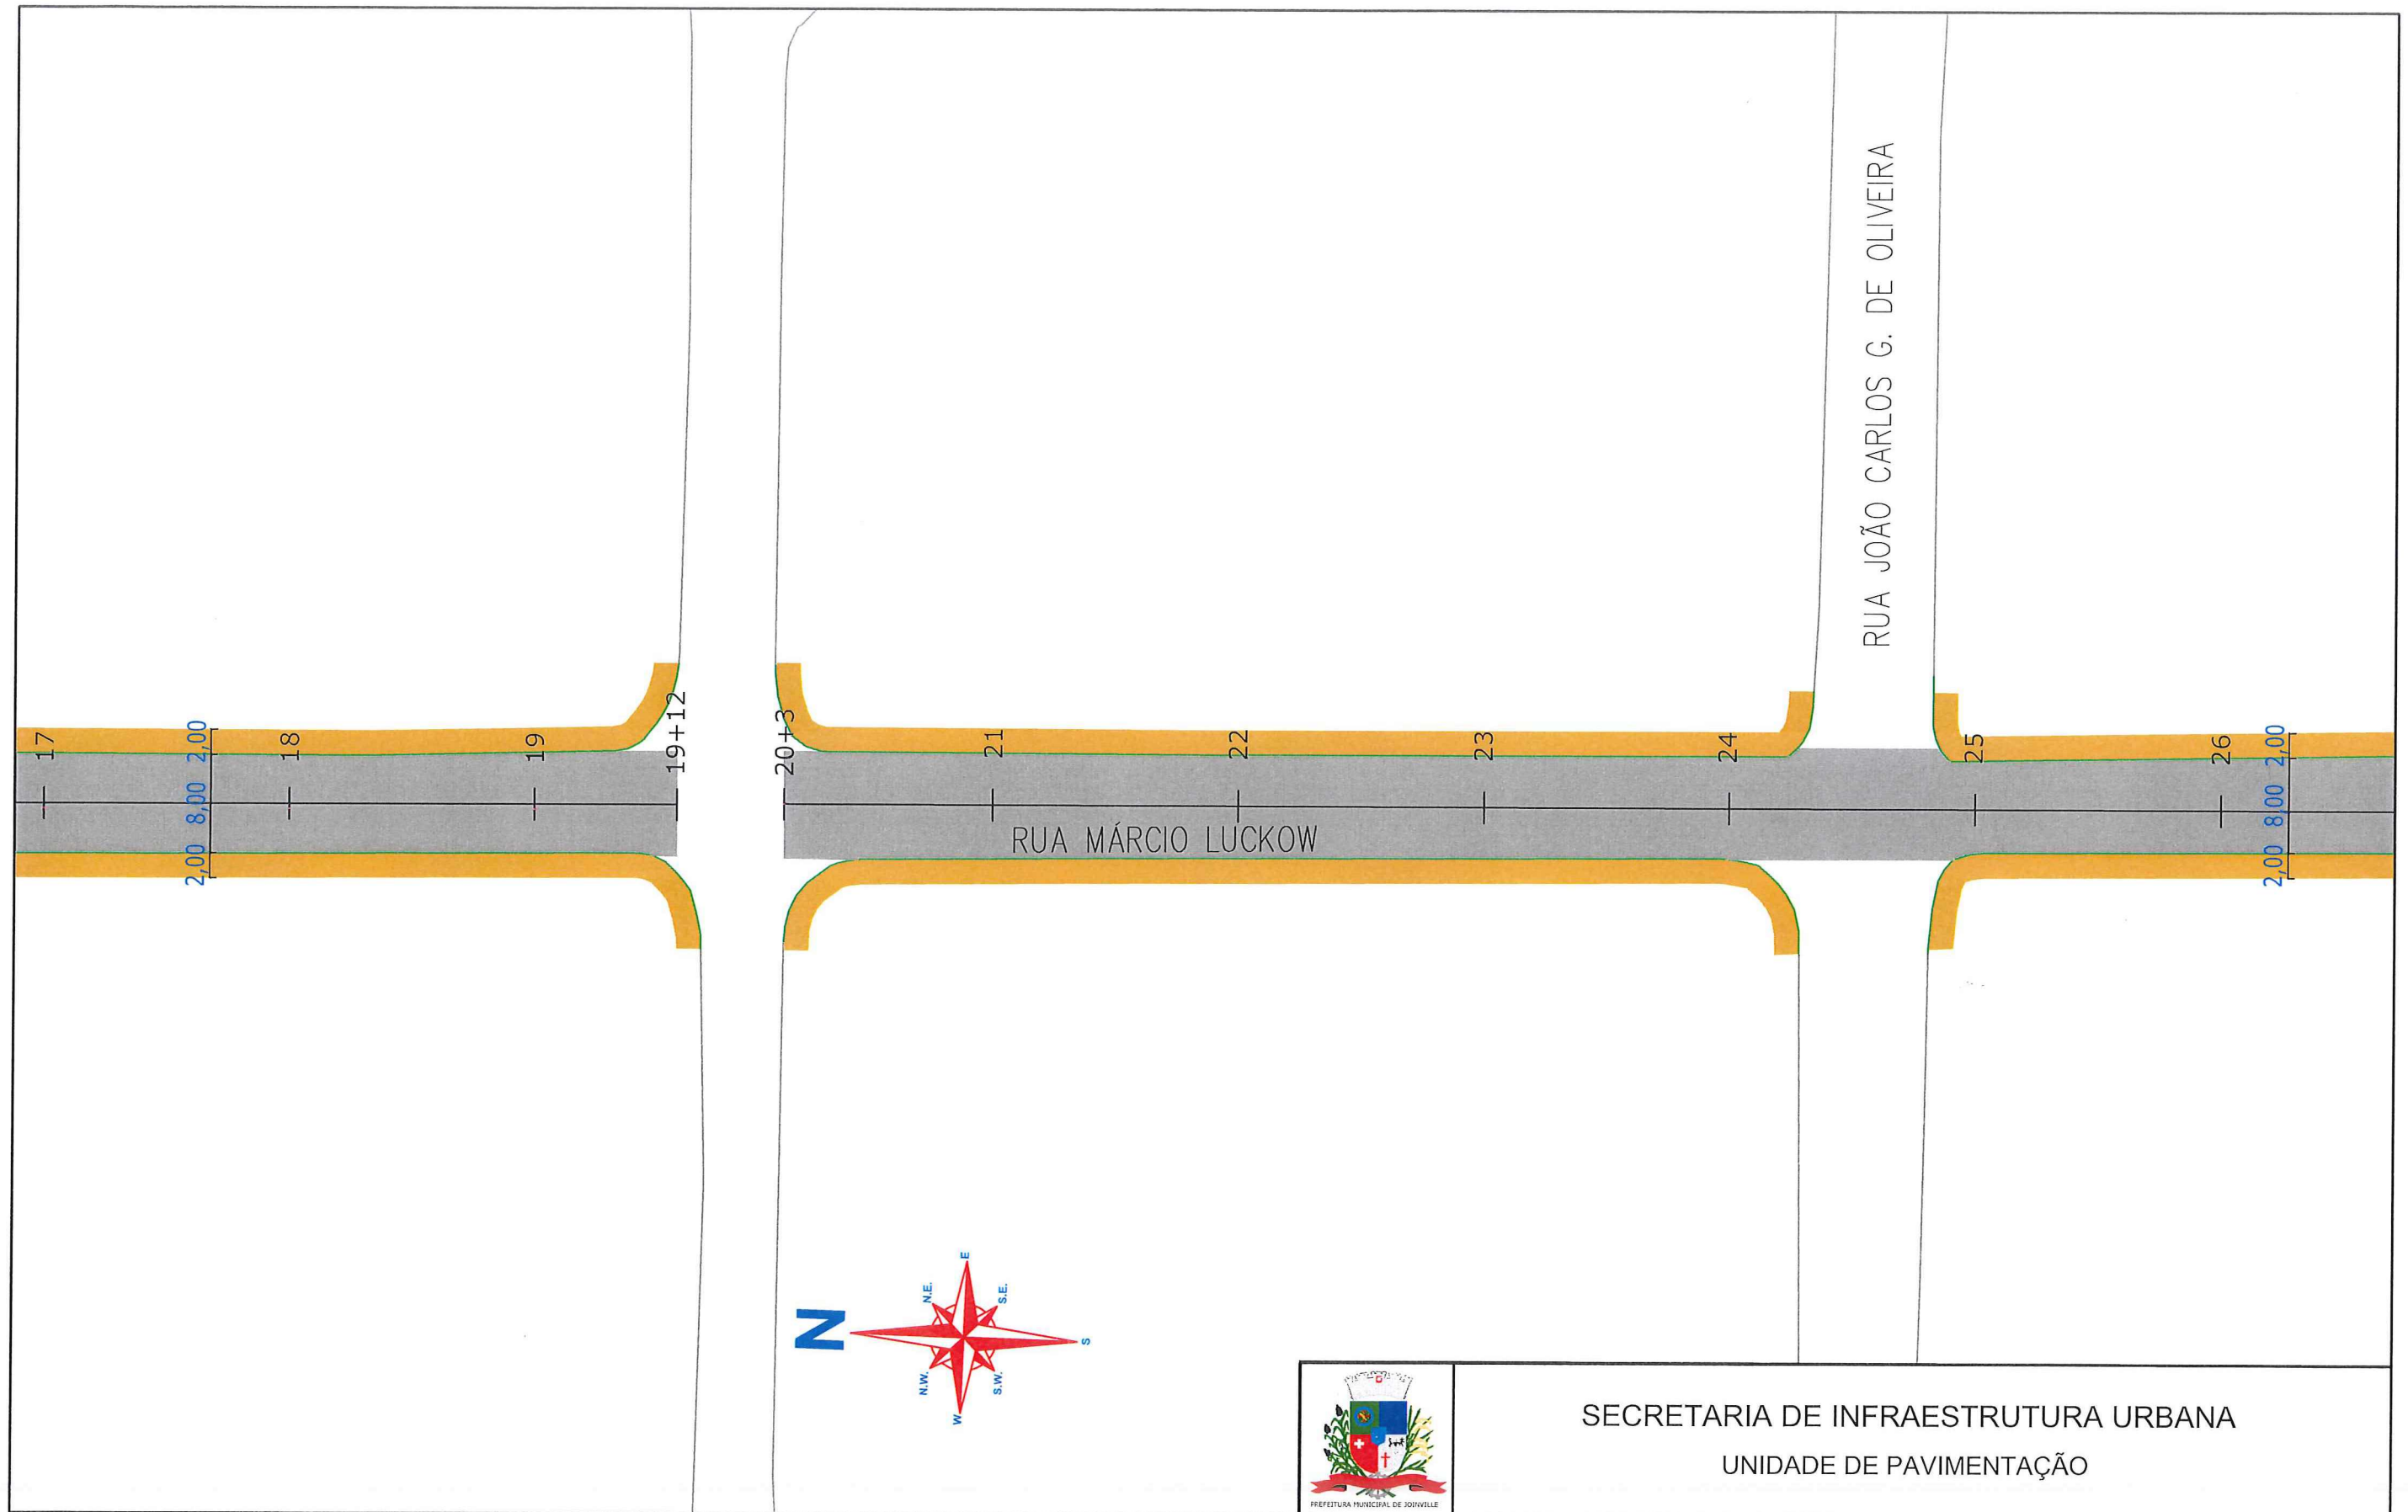

LEGENDA:



	PASSEIO
	PISTA DE ROLAMENTO
	PASSEIO


NOTAS:

1 - ESTACAS A CADA 20,00m;
 2 - ESTE DESENHO CONTÉM INFORMAÇÕES ESPECÍFICAS À FINALIDADE A QUE SE PROPÕE E NÃO DEVE SER UTILIZADO PARA OUTROS FINS SEM CONSULTA AO RESPONSÁVEL TÉCNICO;

 SECRETARIA DE INFRAESTRUTURA URBANA UNIDADE DE PAVIMENTAÇÃO		Nome da Obra / Endereço: RUA MÁRCIO LUCKOW - BAIRRO VILA NOVA TRECHO: EWALDO EICHHOLZ / SÃO FIRMINO TRECHO: SÃO FIRMINO / ALBERTO MIERS		Núm. Prancha: 03/04				
PROJETO GEOMÉTRICO Resp. Técnico: Engº Civil: Juliano de Sant'Anna CREA: 49.431-5 Proprietário: PREFEITURA DE JOINVILLE		Conteúdo: PROJETO GEOMÉTRICO						
Desenho:	ÚNICO	Arq.CAD:	PROJETO GEOMÉTRICO	Modificação:	Data:	MAIO/2018	Escala:	S/ESCALA

Engº Thales Vieira
 Diretor Executivo - CREA 044.063-5

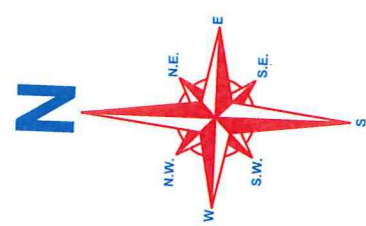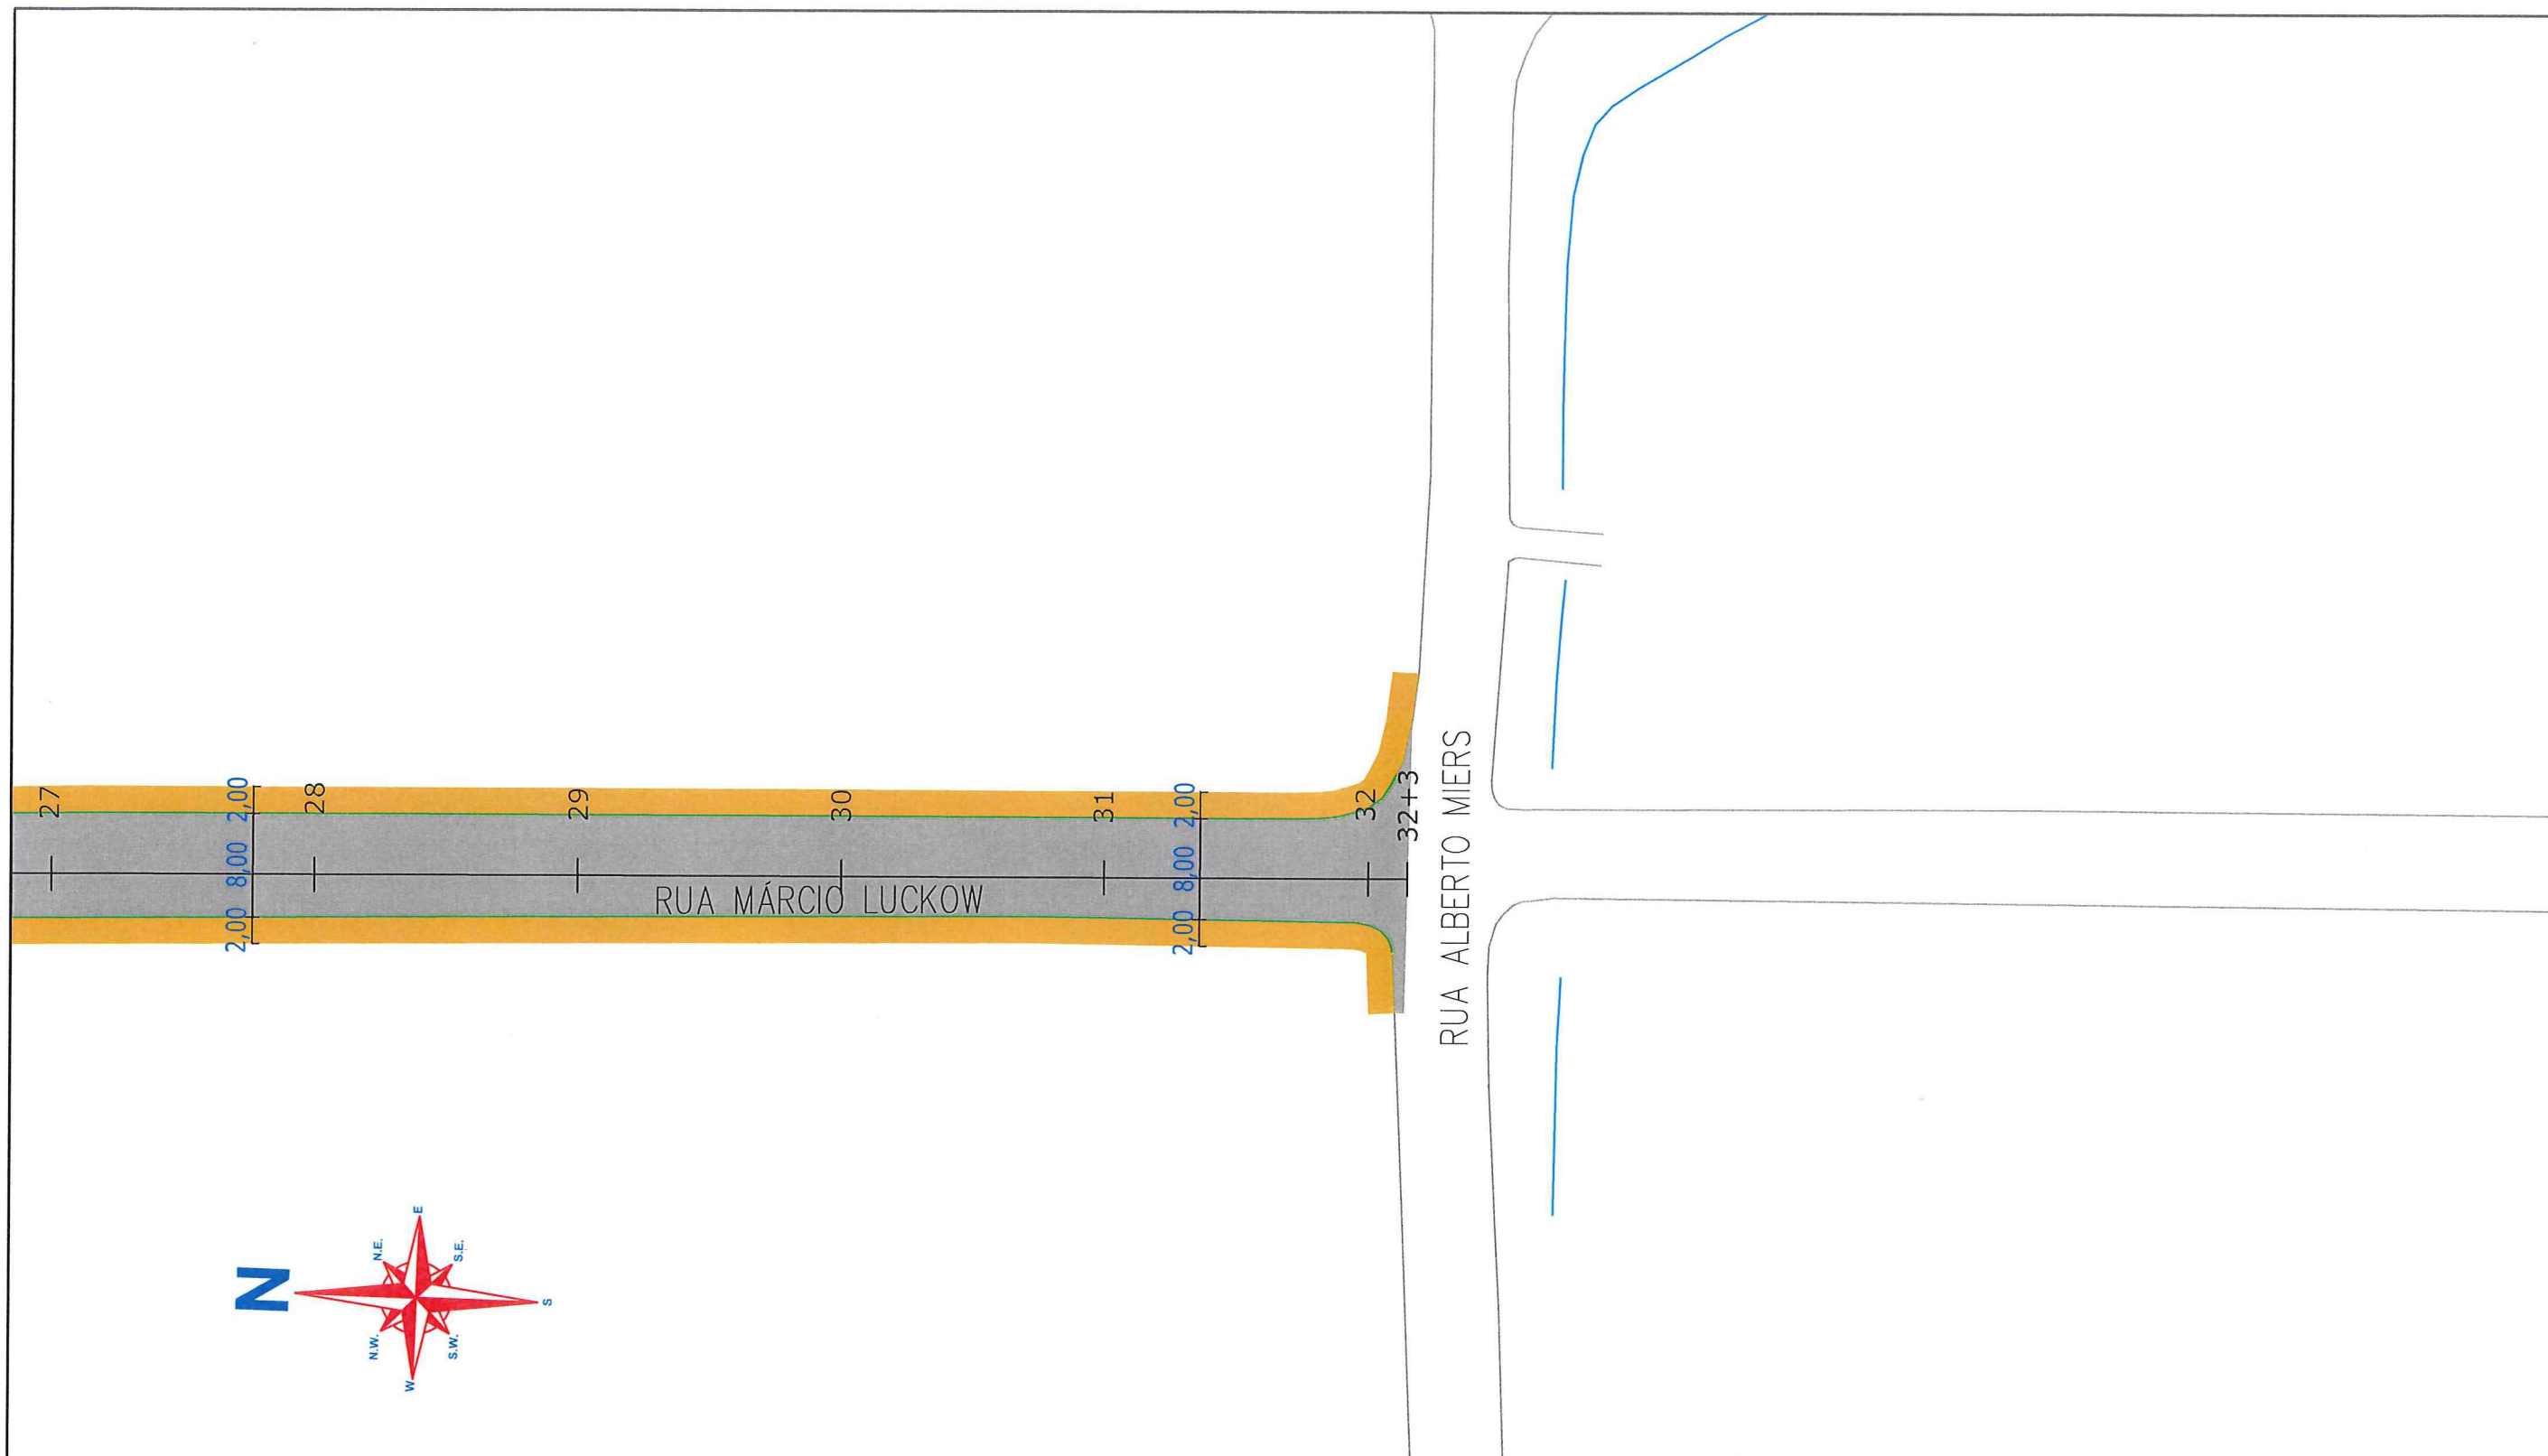



SECRETARIA DE INFRAESTRUTURA URBANA

UNIDADE DE PAVIMENTAÇÃO

LEGENDA:


	PASSEIO
	PISTA DE ROLAMENTO
	PASSEIO

NOTAS:


1 - ESTACAS A CADA 20,00m;
 2 - ESTE DESENHO CONTÉM INFORMAÇÕES ESPECÍFICAS À FINALIDADE A QUE SE PROPÕE E NÃO DEVE SER UTILIZADO PARA OUTROS FINS SEM CONSULTA AO RESPONSÁVEL TÉCNICO;

PROJETO GEOMÉTRICO	Nome da Obra / Endereço: RUA MÁRCIO LUCKOW - BAIRRO VILA NOVA TRECHO: EWALDO EICHHOLZ / SÃO FIRMINO TRECHO: SÃO FIRMINO / ALBERTO MIERS			
Resp. Técnico: Engº CIVIL Juliano de Sant'Anna CREA: 49.7431-5	Conteúdo: PROJETO GEOMÉTRICO			Núm. Prancha: 04 / 04
Proprietário: PREFEITURA DE JOINVILLE	Desenho: ÚNICO	Arq. CAD: PROJETO GEOMÉTRICO	Modificação:	Data: MAIO/2018
			Escala: S/ESCALA	

Engº Thalles Vieira
 Diretor Executivo - CREA 044.063-5

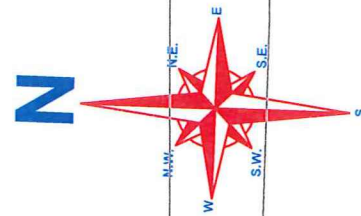

RUA EWALDO EICHHOLZ

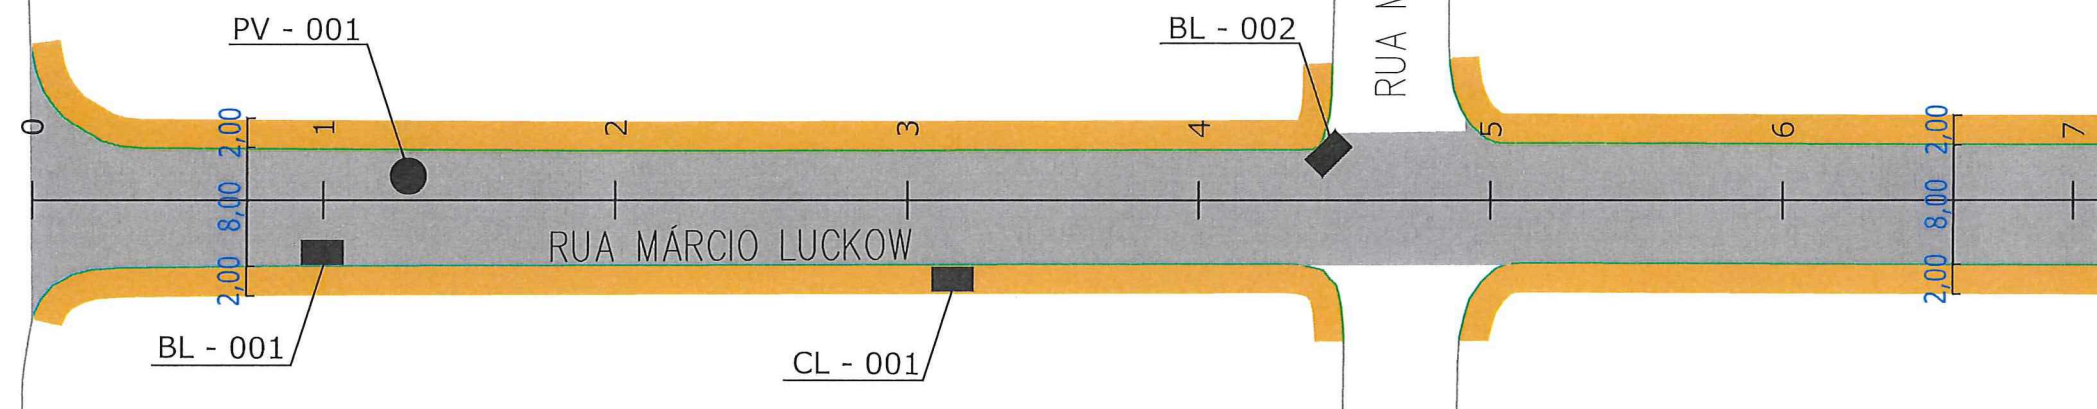

RUA MIRKO MAYERLE

RUA MÁRCIO LUCKOW



SECRETARIA DE INFRAESTRUTURA URBANA
UNIDADE DE PAVIMENTAÇÃO

LEGENDA:

- PASSEIO
- PISTA DE ROLAMENTO
- PASSEIO
- BL - BOCA DE LOBO
- CL - CAIXA COLETORA NO PASSEIO
- PV - POÇO DE VISITA

NOTAS:

- 1 - ESTACAS A CADA 20,00m;
- 2 - ESTE DESENHO CONTEM INFORMAÇÕES ESPECÍFICAS À FINALIDADE A QUE SE PROPÕE E NÃO DEVE SER UTILIZADO PARA OUTROS FINS SEM CONSULTA AO RESPONSÁVEL TÉCNICO;

PROJETO DRENAGEM
 Resp. Técnico:
 Engº Civil: Juliano de Sant'Anna
 CREA: 49.431-5
 Proprietário:
 PREFEITURA DE JOINVILLE



Nome da Obra / Endereço:
 RUA MÁRCIO LUCKOW - BAIRRO VILA NOVA
 TRECHO: EWALDO EICHHOLZ / SÃO FIRMINO
 TRECHO: SÃO FIRMINO / ALBERTO MIERS


Conteúdo:
 PROJETO DRENAGEM

Núm. Prancha:
 01/04

Desenho: ÚNICO	Arq.CAD: PROJETO DRENAGEM	Modificação:	Data: MAIO/2018	Escala: S/ESCALA
----------------	---------------------------	--------------	-----------------	------------------



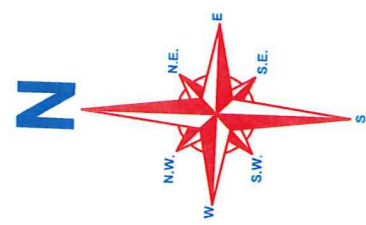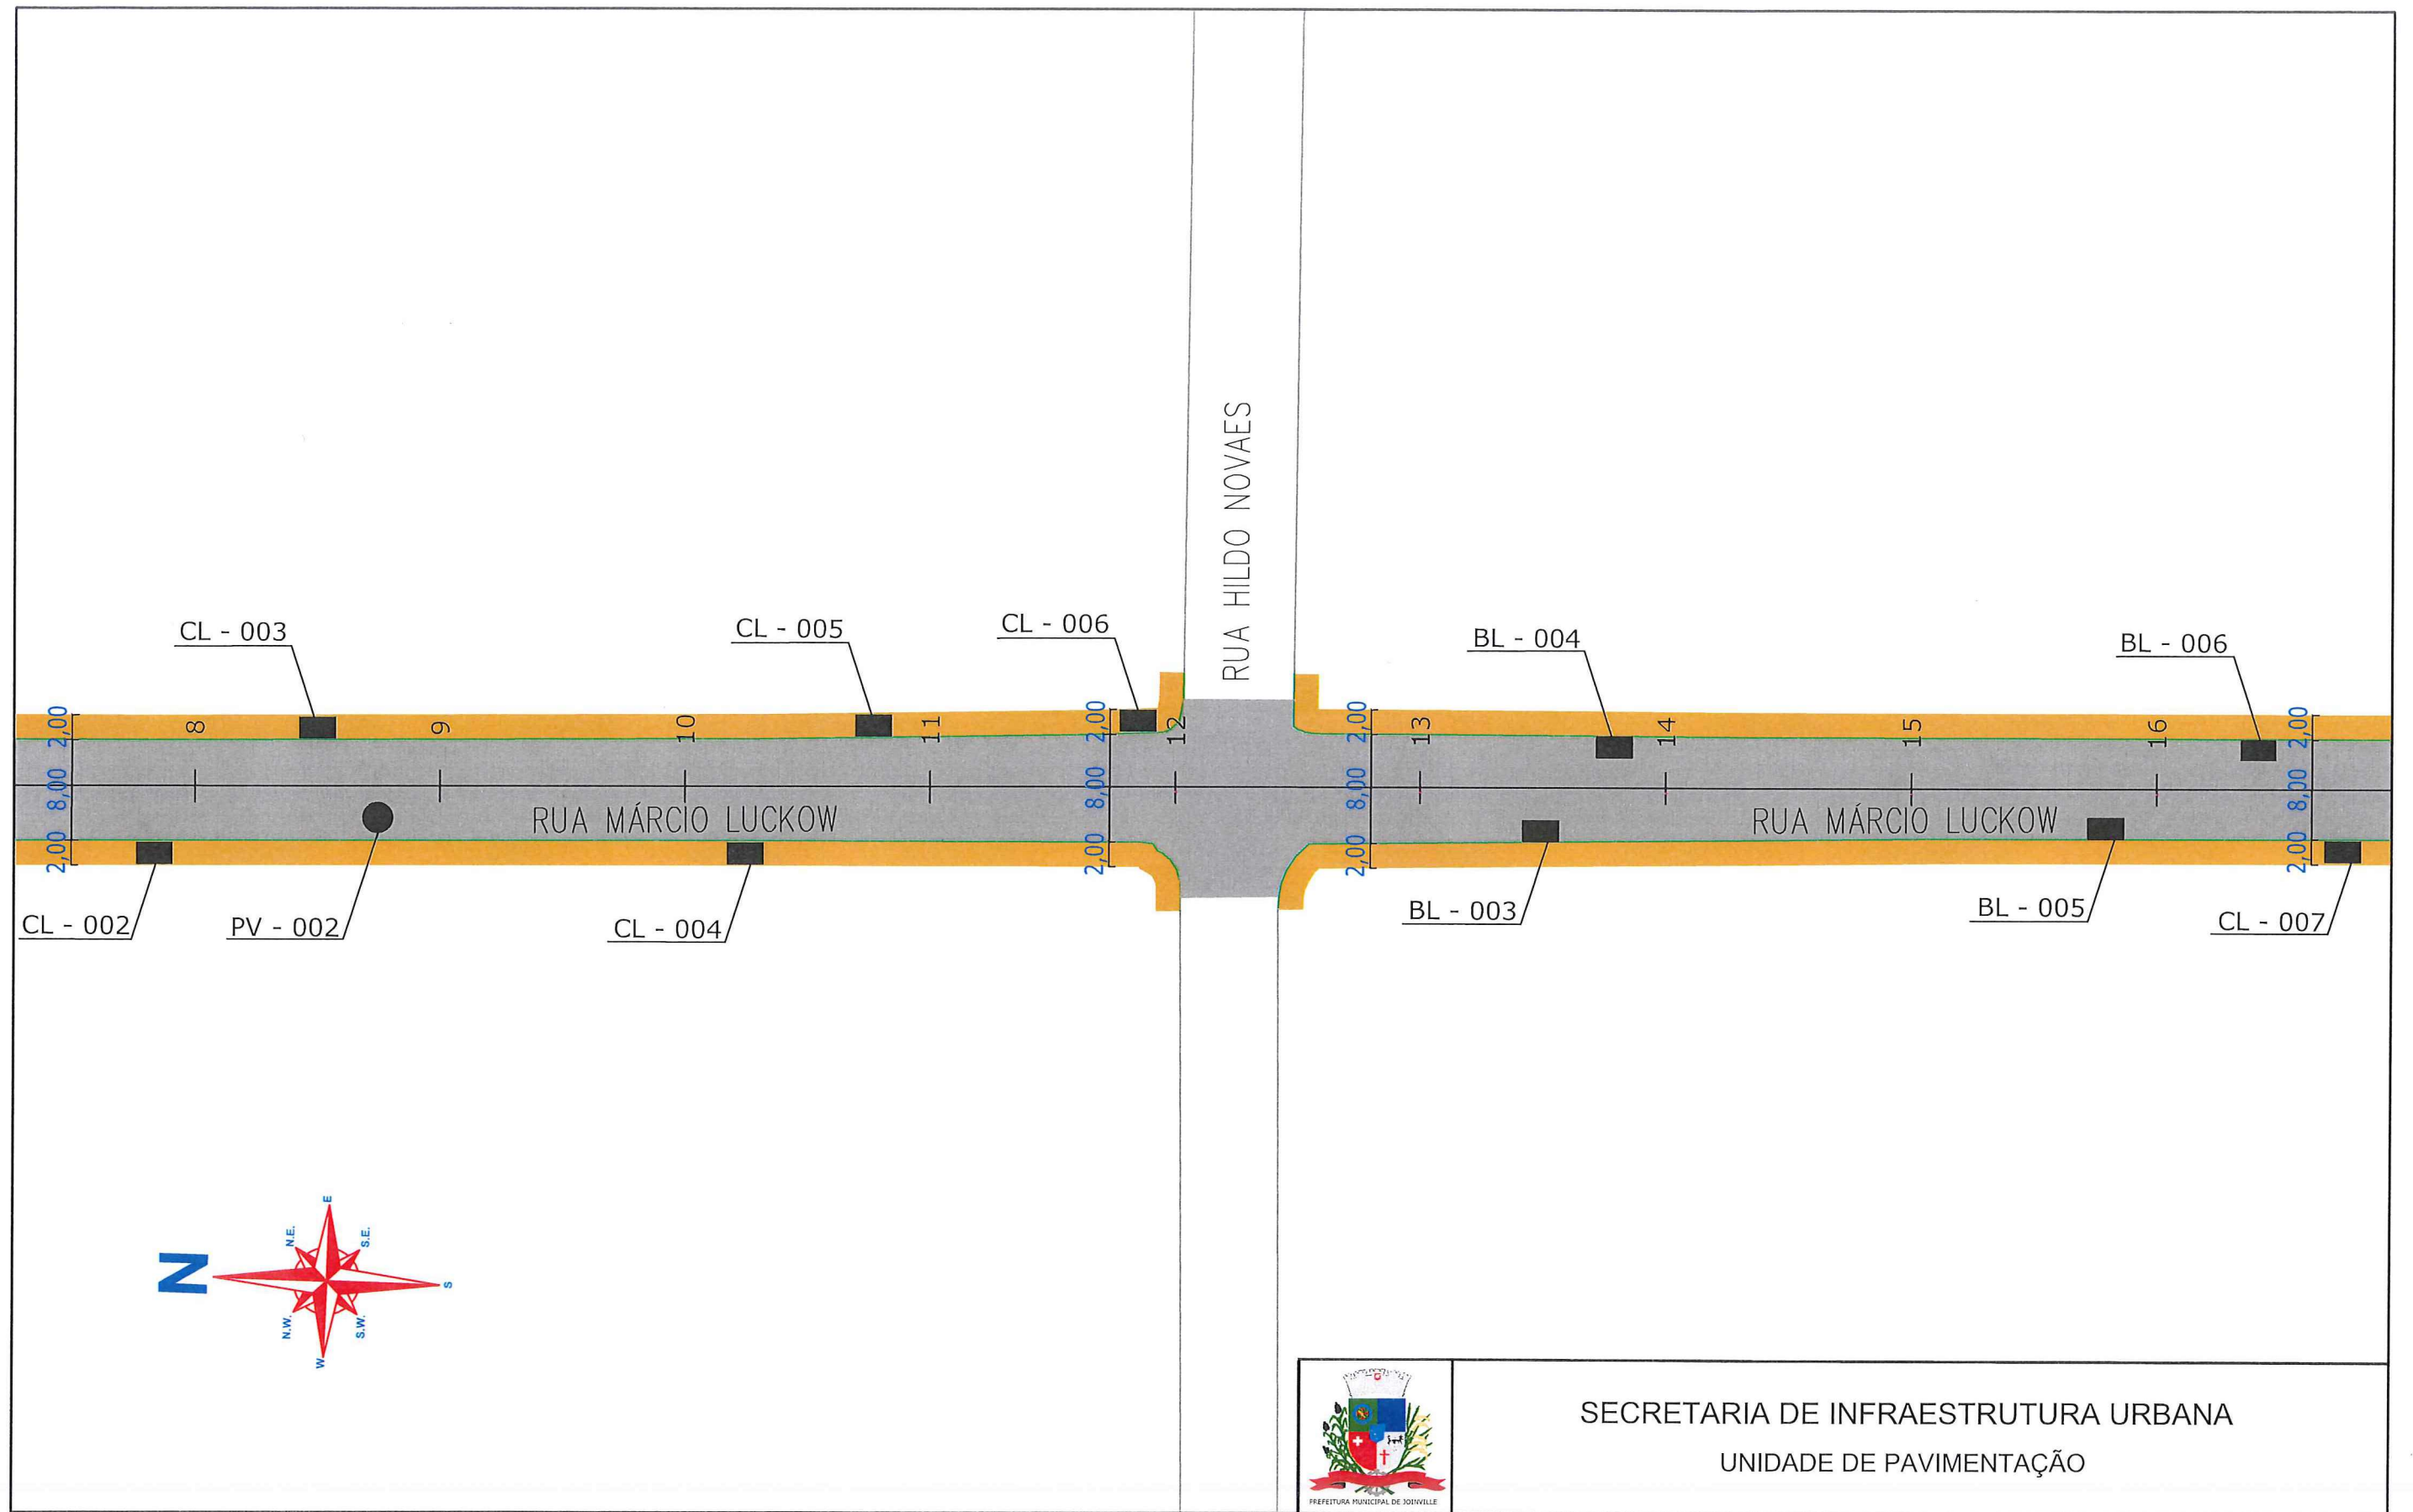



Engº Thalles Vieira
 Diretor Executivo - CREA 044.063-5






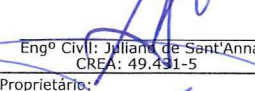
SECRETARIA DE INFRAESTRUTURA URBANA
UNIDADE DE PAVIMENTAÇÃO

LEGENDA:



	PASSEIO
	PISTA DE ROLAMENTO
	PASSEIO
	BL - BOCA DE LOBO
	CL - CAIXA COLETORA NO PASSEIO
	PV - POÇO DE VISITA

NOTAS:

1 - ESTACAS A CADA 20,00m;
2 - ESTE DESENHO CONTÉM INFORMAÇÕES ESPECÍFICAS À FINALIDADE A QUE SE PROPÕE E NÃO DEVE SER UTILIZADO PARA OUTROS FINS SEM CONSULTA AO RESPONSÁVEL TÉCNICO;

PROJETO DRENAGEM Resp. Técnico:  Engº Civil: Juliana de Sant'Anna CREA: 49.431-5 Proprietário:  PREFEITURA DE JOINVILLE		Nome da Obra / Endereço: RUA MÁRCIO LUCKOW - BAIRRO VILA NOVA TRECHO: EWALDO EICHHOLZ / SÃO FIRMINO TRECHO: SÃO FIRMINO / ALBERTO MIERS			Núm. Prancha: <div style="font-size: 2em; text-align: center;">02/04</div>	
Conteúdo: PROJETO DRENAGEM		Desenho: ÚNICO	Arq.CAD: PROJETO DRENAGEM	Modificação:	Data: MAIO/2018	Escala: S/ESCALA

Engº Thalles Vieira
Diretor Executivo - CREA 044.063-5

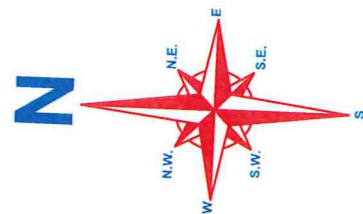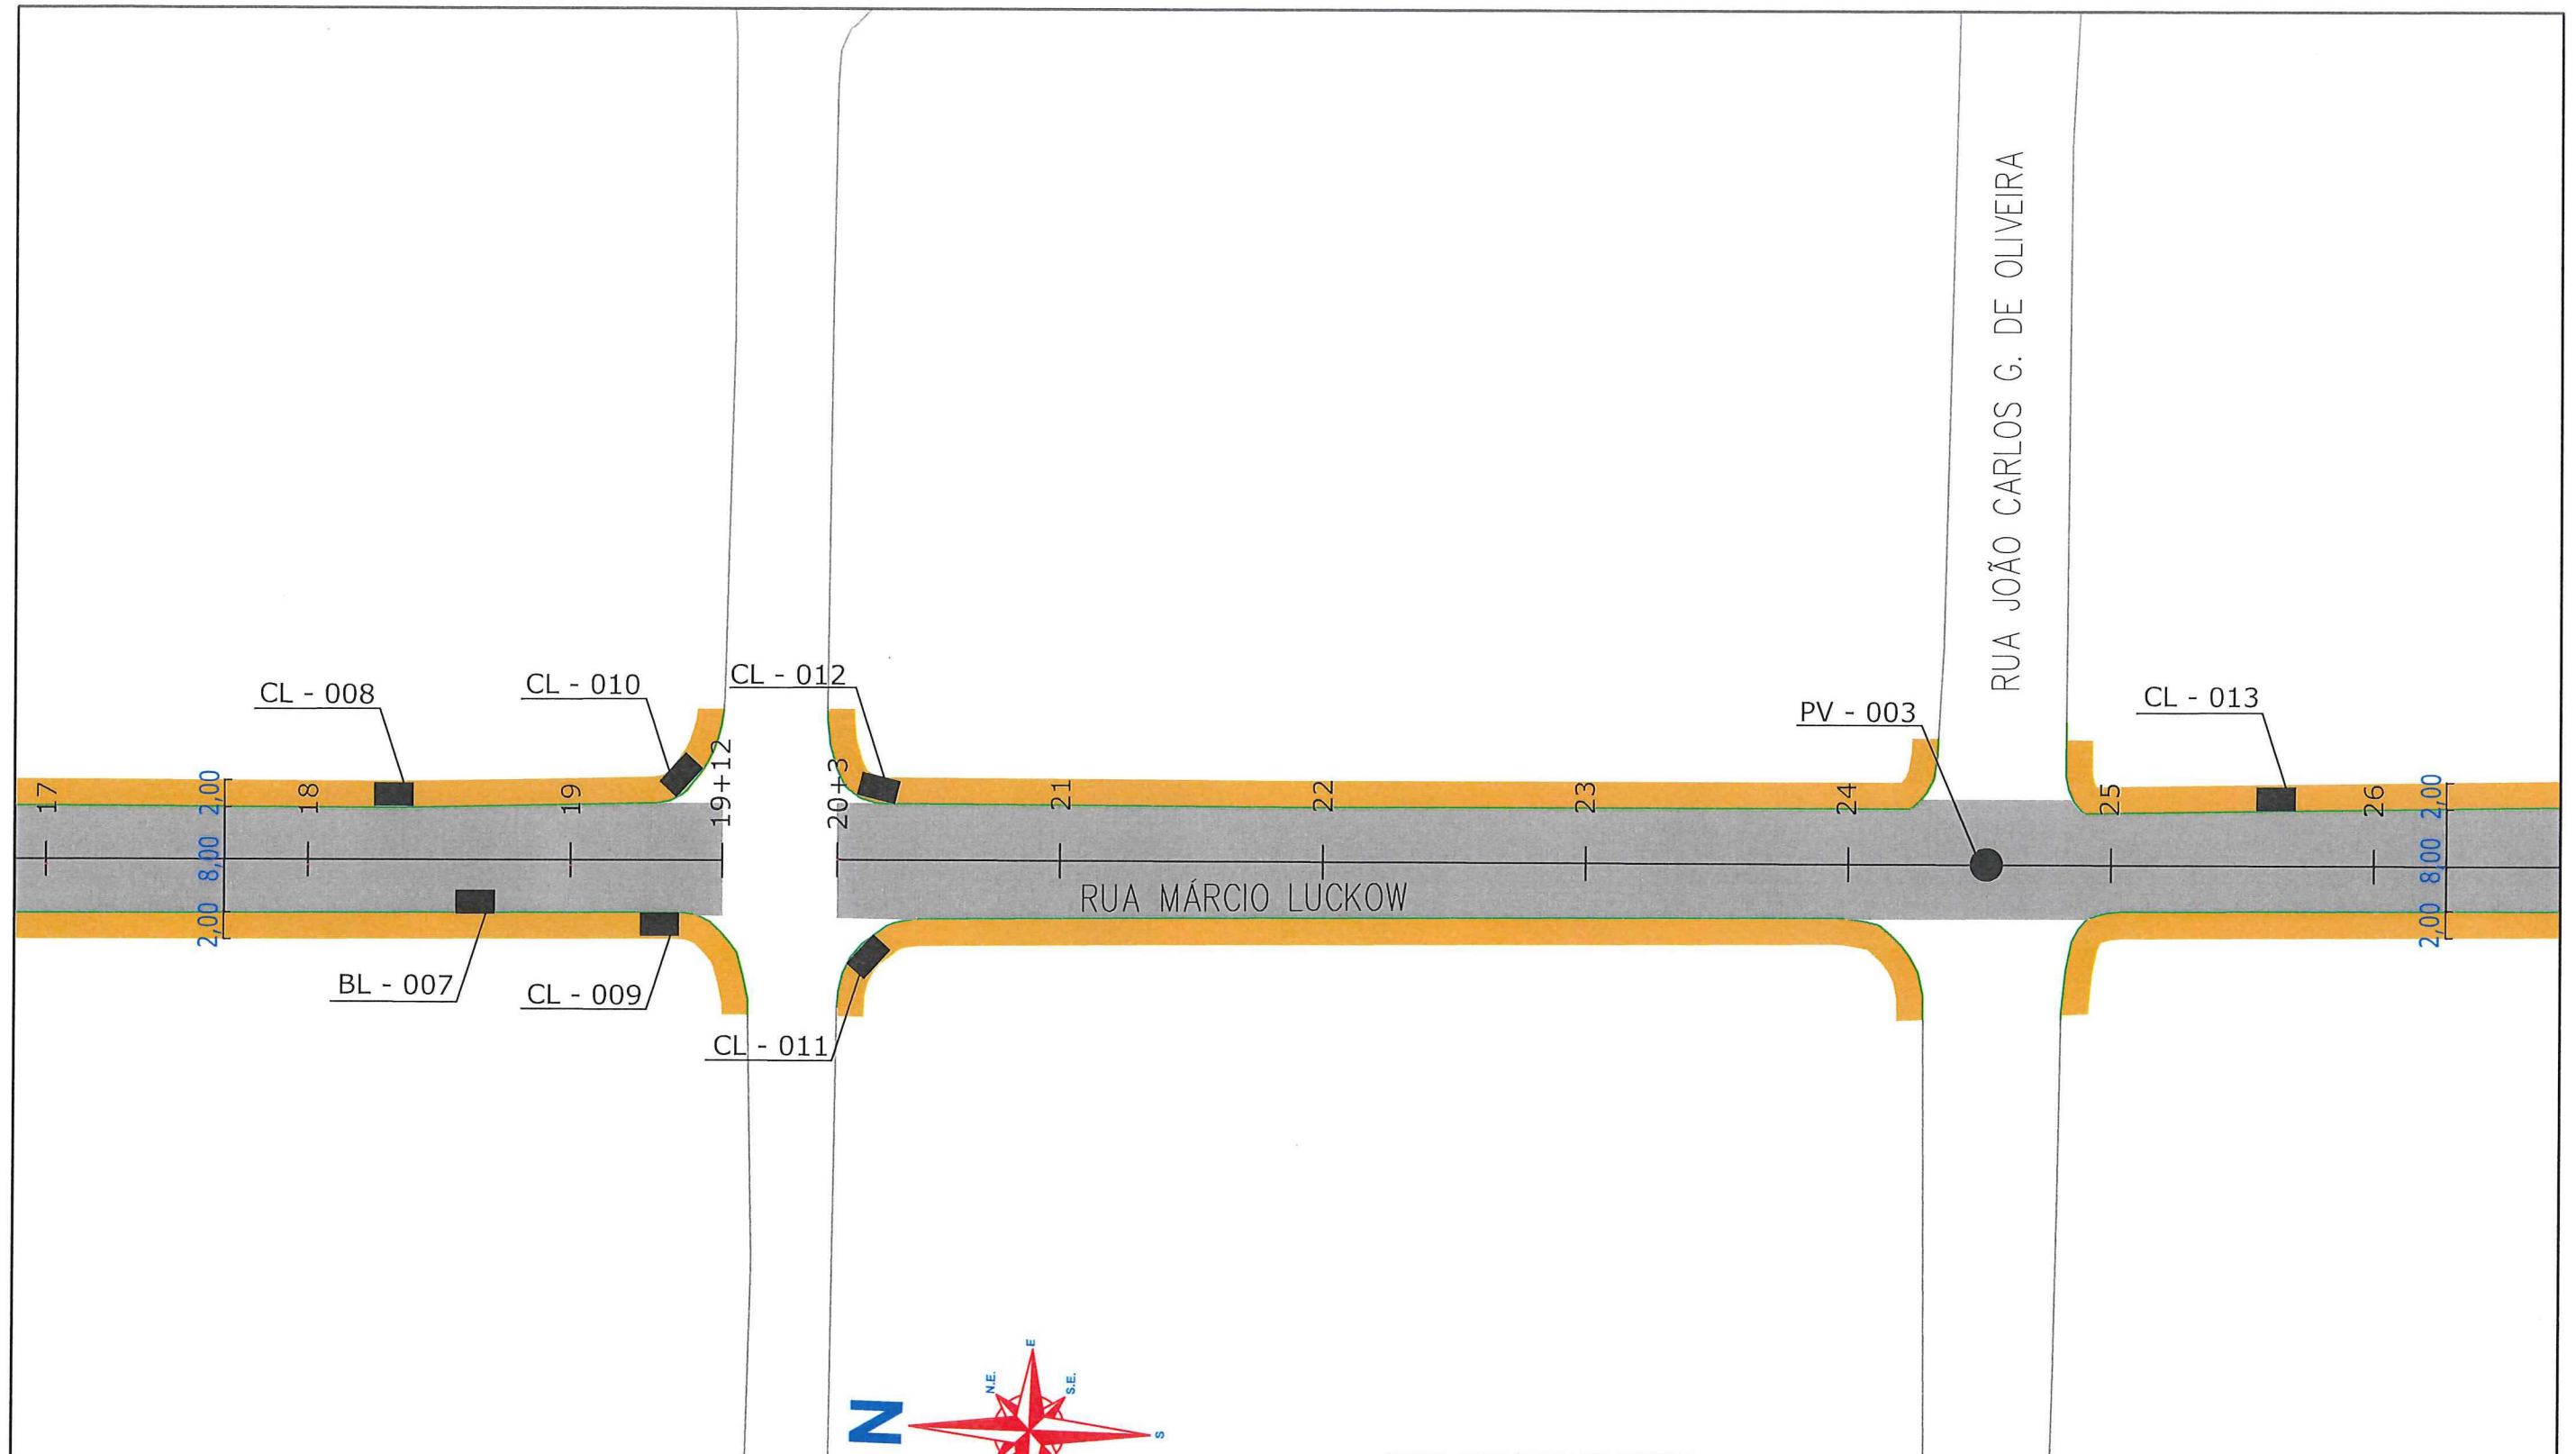

SECRETARIA DE INFRAESTRUTURA URBANA
UNIDADE DE PAVIMENTAÇÃO

LEGENDA:

- PASSEIO
- PISTA DE ROLAMENTO
- PASSEIO
- BL - BOCA DE LOBO
- CL - CAIXA COLETORA NO PASSEIO
- PV - POÇO DE VISITA

NOTAS:

- 1 - ESTACAS A CADA 20,00m;
- 2 - ESTE DESENHO CONTÉM INFORMAÇÕES ESPECÍFICAS À FINALIDADE A QUE SE PROPÕE E NÃO DEVE SER UTILIZADO PARA OUTROS FINS SEM CONSULTA AO RESPONSÁVEL TÉCNICO;

PROJETO
DRENAGEM

Resp. Técnico:

Eng^o Civil: Juliano de Sant'Anna
CREA: 49.731-5

Proprietário:

PREFEITURA DE JOINVILLE

Nome da Obra / Endereço:

RUA MÁRCIO LUCKOW - BAIRRO VILA NOVA
TRECHO: EWALDO EICHHOLZ / SÃO FIRMINO
TRECHO: SÃO FIRMINO / ALBERTO MIERS

Conteúdo:

PROJETO DRENAGEM

Núm. Prancha:

03/04

Desenho:

ÚNICO

Arq.CAD:

PROJETO DRENAGEM

Modificação:



Data:

MAIO/2018

Escala:





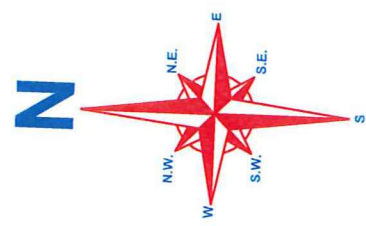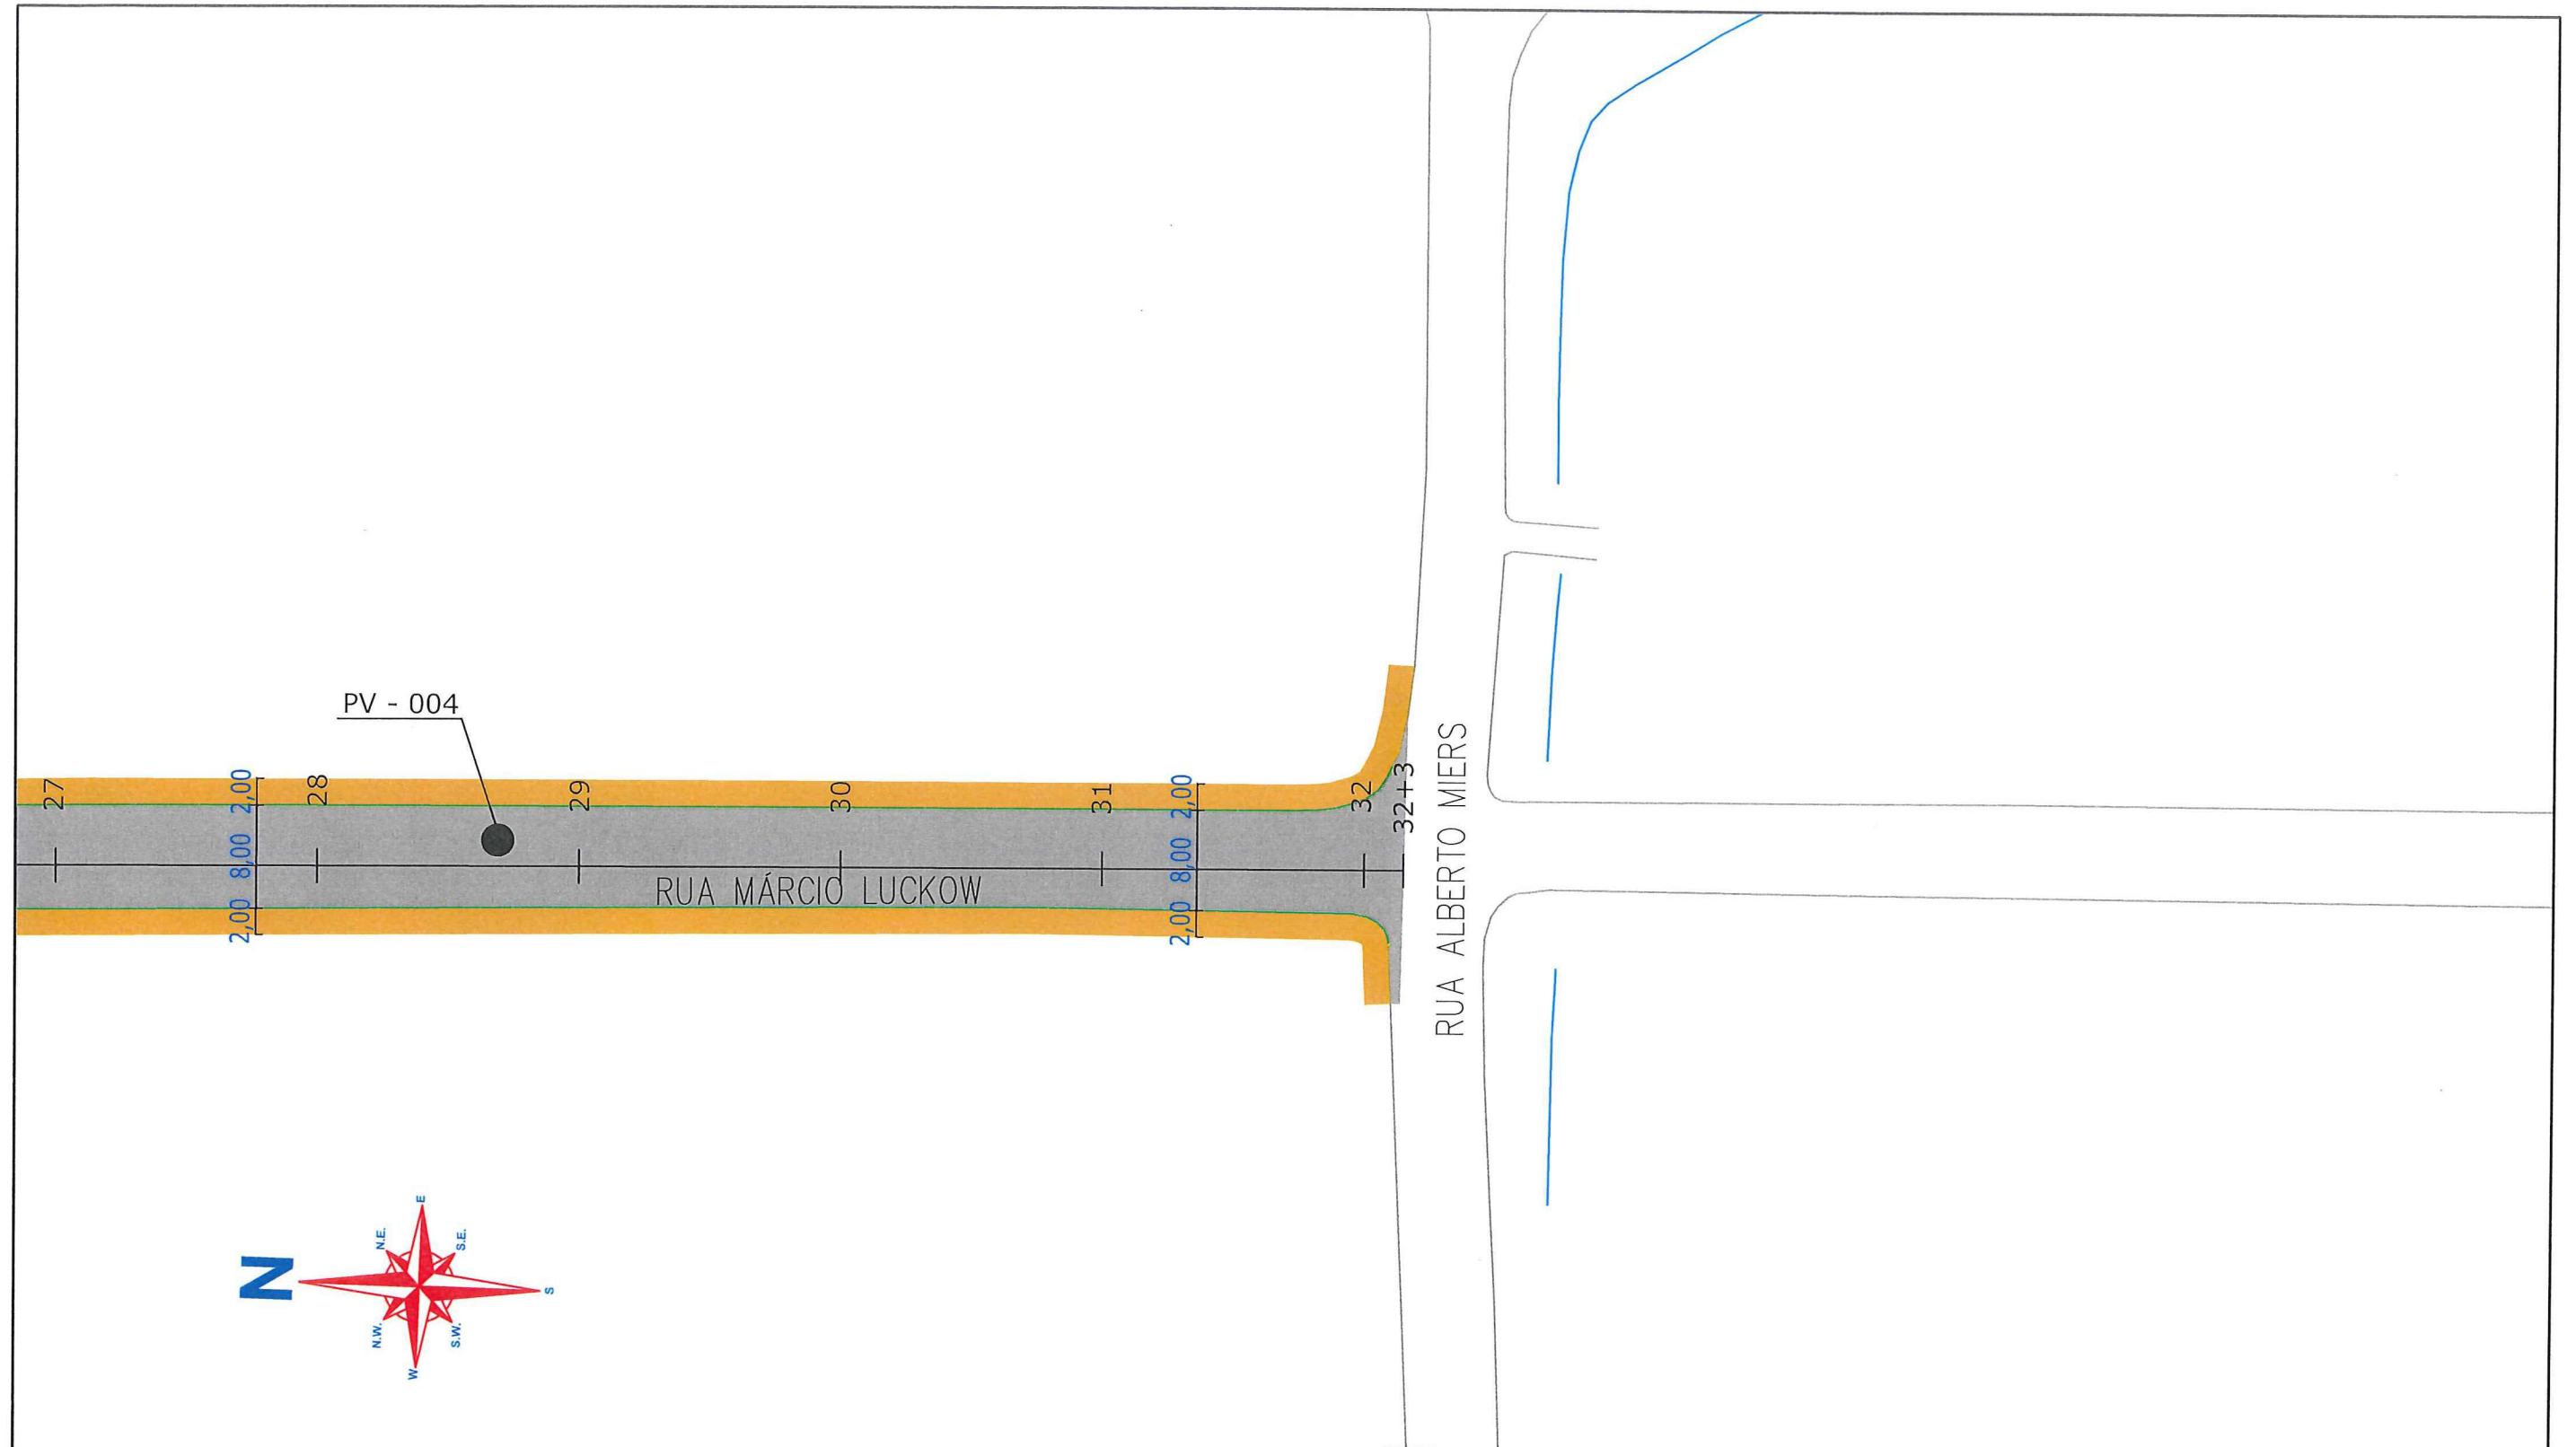

S/ESCALA

Eng^o Thalies Vieira
Diretor Executivo - CREA 044.063-5





SECRETARIA DE INFRAESTRUTURA URBANA
UNIDADE DE PAVIMENTAÇÃO

LEGENDA:

	PASSEIO
	PISTA DE ROLAMENTO
	PASSEIO
	BL - BOCA DE LOBO
	CL - CAIXA COLETORA NO PASSEIO
	PV - FOÇO DE VISITA


NOTAS:

1 - ESTACAS A CADA 30,00m;
2 - ESTE DESENHO CONTEM INFORMAÇÕES ESPECÍFICAS À FINALIDADE A QUE SE PROPÕE E NÃO DEVE SER UTILIZADO PARA OUTROS FINS SEM CONSULTA AO RESPONSÁVEL TÉCNICO;

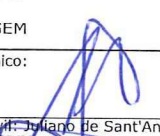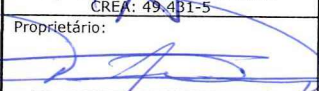PROJETO DRENAGEM Resp. Técnico:  Eng.º Civil. Juliano de Sant'Anna CREA: 49.431-5 Proprietário:  PREFEITURA DE JOINVILLE		Nome da Obra / Endereço: RUA MÁRCIO LUCKOW - BAIRRO VILA NOVA TRECHO: EWALDO EICHHOLZ / SÃO FIRMINO TRECHO: SÃO FIRMINO / ALBERTO MIERS Conteúdo: PROJETO DRENAGEM		Núm. Prancha: 04/04				
Desenho:	ÚNICO	Arq. CAD:	PROJETO DRENAGEM	Modificação:	Data:	MAIO/2018	Escala:	S/ESCALA

Eng.º Thalles Vieira
Diretor Executivo - CREA 044.063-5

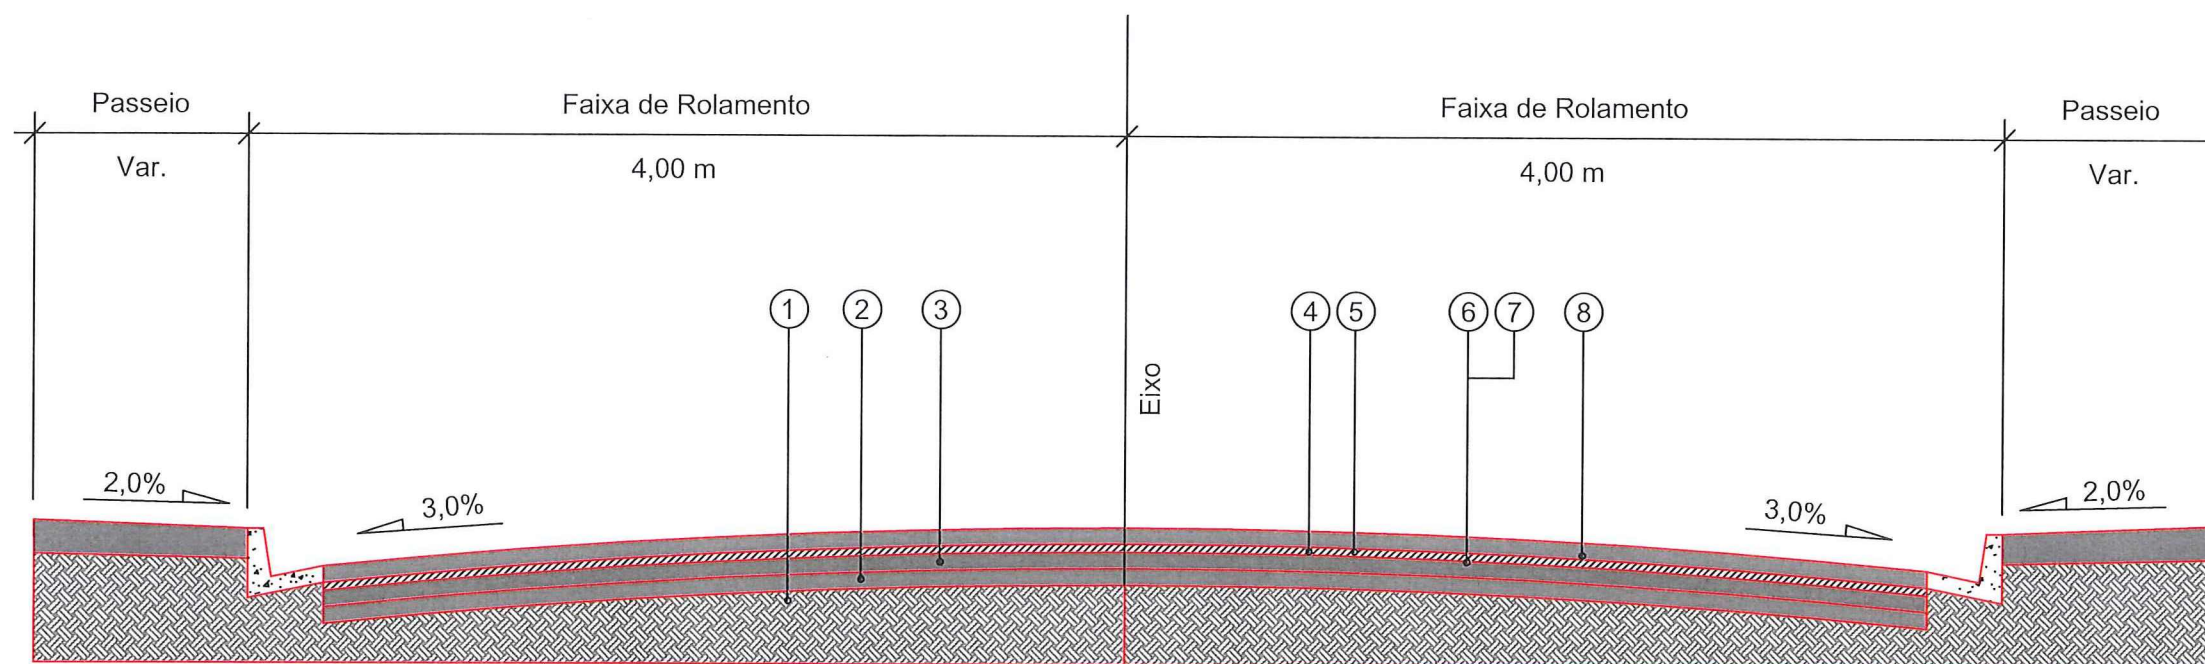


REQUALIFICAÇÃO



- 1 - Subleito Existente
- 2 - Sub-base Existente espessura média = 19,41 cm
- 3 - Base Existente espessura média = 14,76 cm
- 4 - Revestimento Existente espessura média = 4,00 cm
- 5 - Fresagem Total do Revestimento Existente = 4,00 cm
- 6 - Imprimação com CM-30
- 7 - Pintura de Ligação - RR - 1C
- 8 - CAUQ - Concreto Asfáltico Usinado a Quente faixa "c" = 6,00 cm

Extensão = 632,00 m

Área = 5.186,43 m²

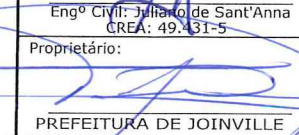 PREFEITURA MUNICIPAL DE JOINVILLE		SECRETARIA DE INFRAESTRUTURA URBANA UNIDADE DE PAVIMENTAÇÃO		
PROJETO PAVIMENTAÇÃO		Nome da Obra / Endereço: RUA MÁRCIO LUCKOW - BAIRRO VILA NOVA TRECHO: EWALDO EICHHOLZ / SÃO FIRMINO TRECHO: SÃO FIRMINO / ALBERTO MIERS		
Resp. Técnico:  Engº Civil: Juliano de Sant'Anna CREA: 49.431-5		Conteúdo: PROJETO PAVIMENTAÇÃO		Núm. Prancha: 01 / 01
Proprietário:  PREFEITURA DE JOINVILLE		Desenho: ÚNICO	Arq.CAD: PROJETO PAVIMENTAÇÃO	Modificação:
		Data: MAIO/2018	Escala: S/ESCALA	

Engº Thaltes Vieira
 Diretor Executivo - CREA 044.063-5