

SECRETARIA DE INFRAESTRUTURA URBANA

UNIDADE BANCO DE PROJETOS

LEGENDA:

PASSEIO
PISTA DE ROLAMENTO
PASSEIO
ENTRONCAMENTOS
MEIO FIO
POSTE

NOTAS:

- 1 - ESTACAS A CADA 20,00m;
- 2 - ESTE DESENHO CONTÉM INFORMAÇÕES ESPECÍFICAS À FINALIDADE A QUE SE PROPÓE E NÃO DEVE SER UTILIZADO PARA OUTROS FINS SEM CONSULTA AO RESPONSÁVEL TÉCNICO.

Fabiano Lopes de Souza
Eng. Civil CREA/SC - 49.481-8
PREFEITURA DE JOINVILLE

NOTA : Direitos autorais protegidos pela lei 5.988 de 14/12/73.

Vedada a reprodução, alteração, cópia, total ou parcial, sem autorização expressa do autor.

PROJETO
PAVIMENTAÇÃO

Resp. Técnico

Eng. Civil Caroline Cavalheiro Mafra
CREA 102.062-5

Nome da Obra / Endereço:
ESTRADA TIMBÉ - JARDIM PARAÍSO
TRECHO: RUA PUPIS OPP ATÉ ESTACA 43+10,00m


Conteúdo:



GEOMÉTRICO E PERFIL LONGITUDINAL

Núm. Prancha:

01 / 04

Desenho: ÚNICO Arq.CAD: PROJETO GEOMÉTRICO Modificação: 02 Data: SETEMBRO/2021 Escala: 1/1000

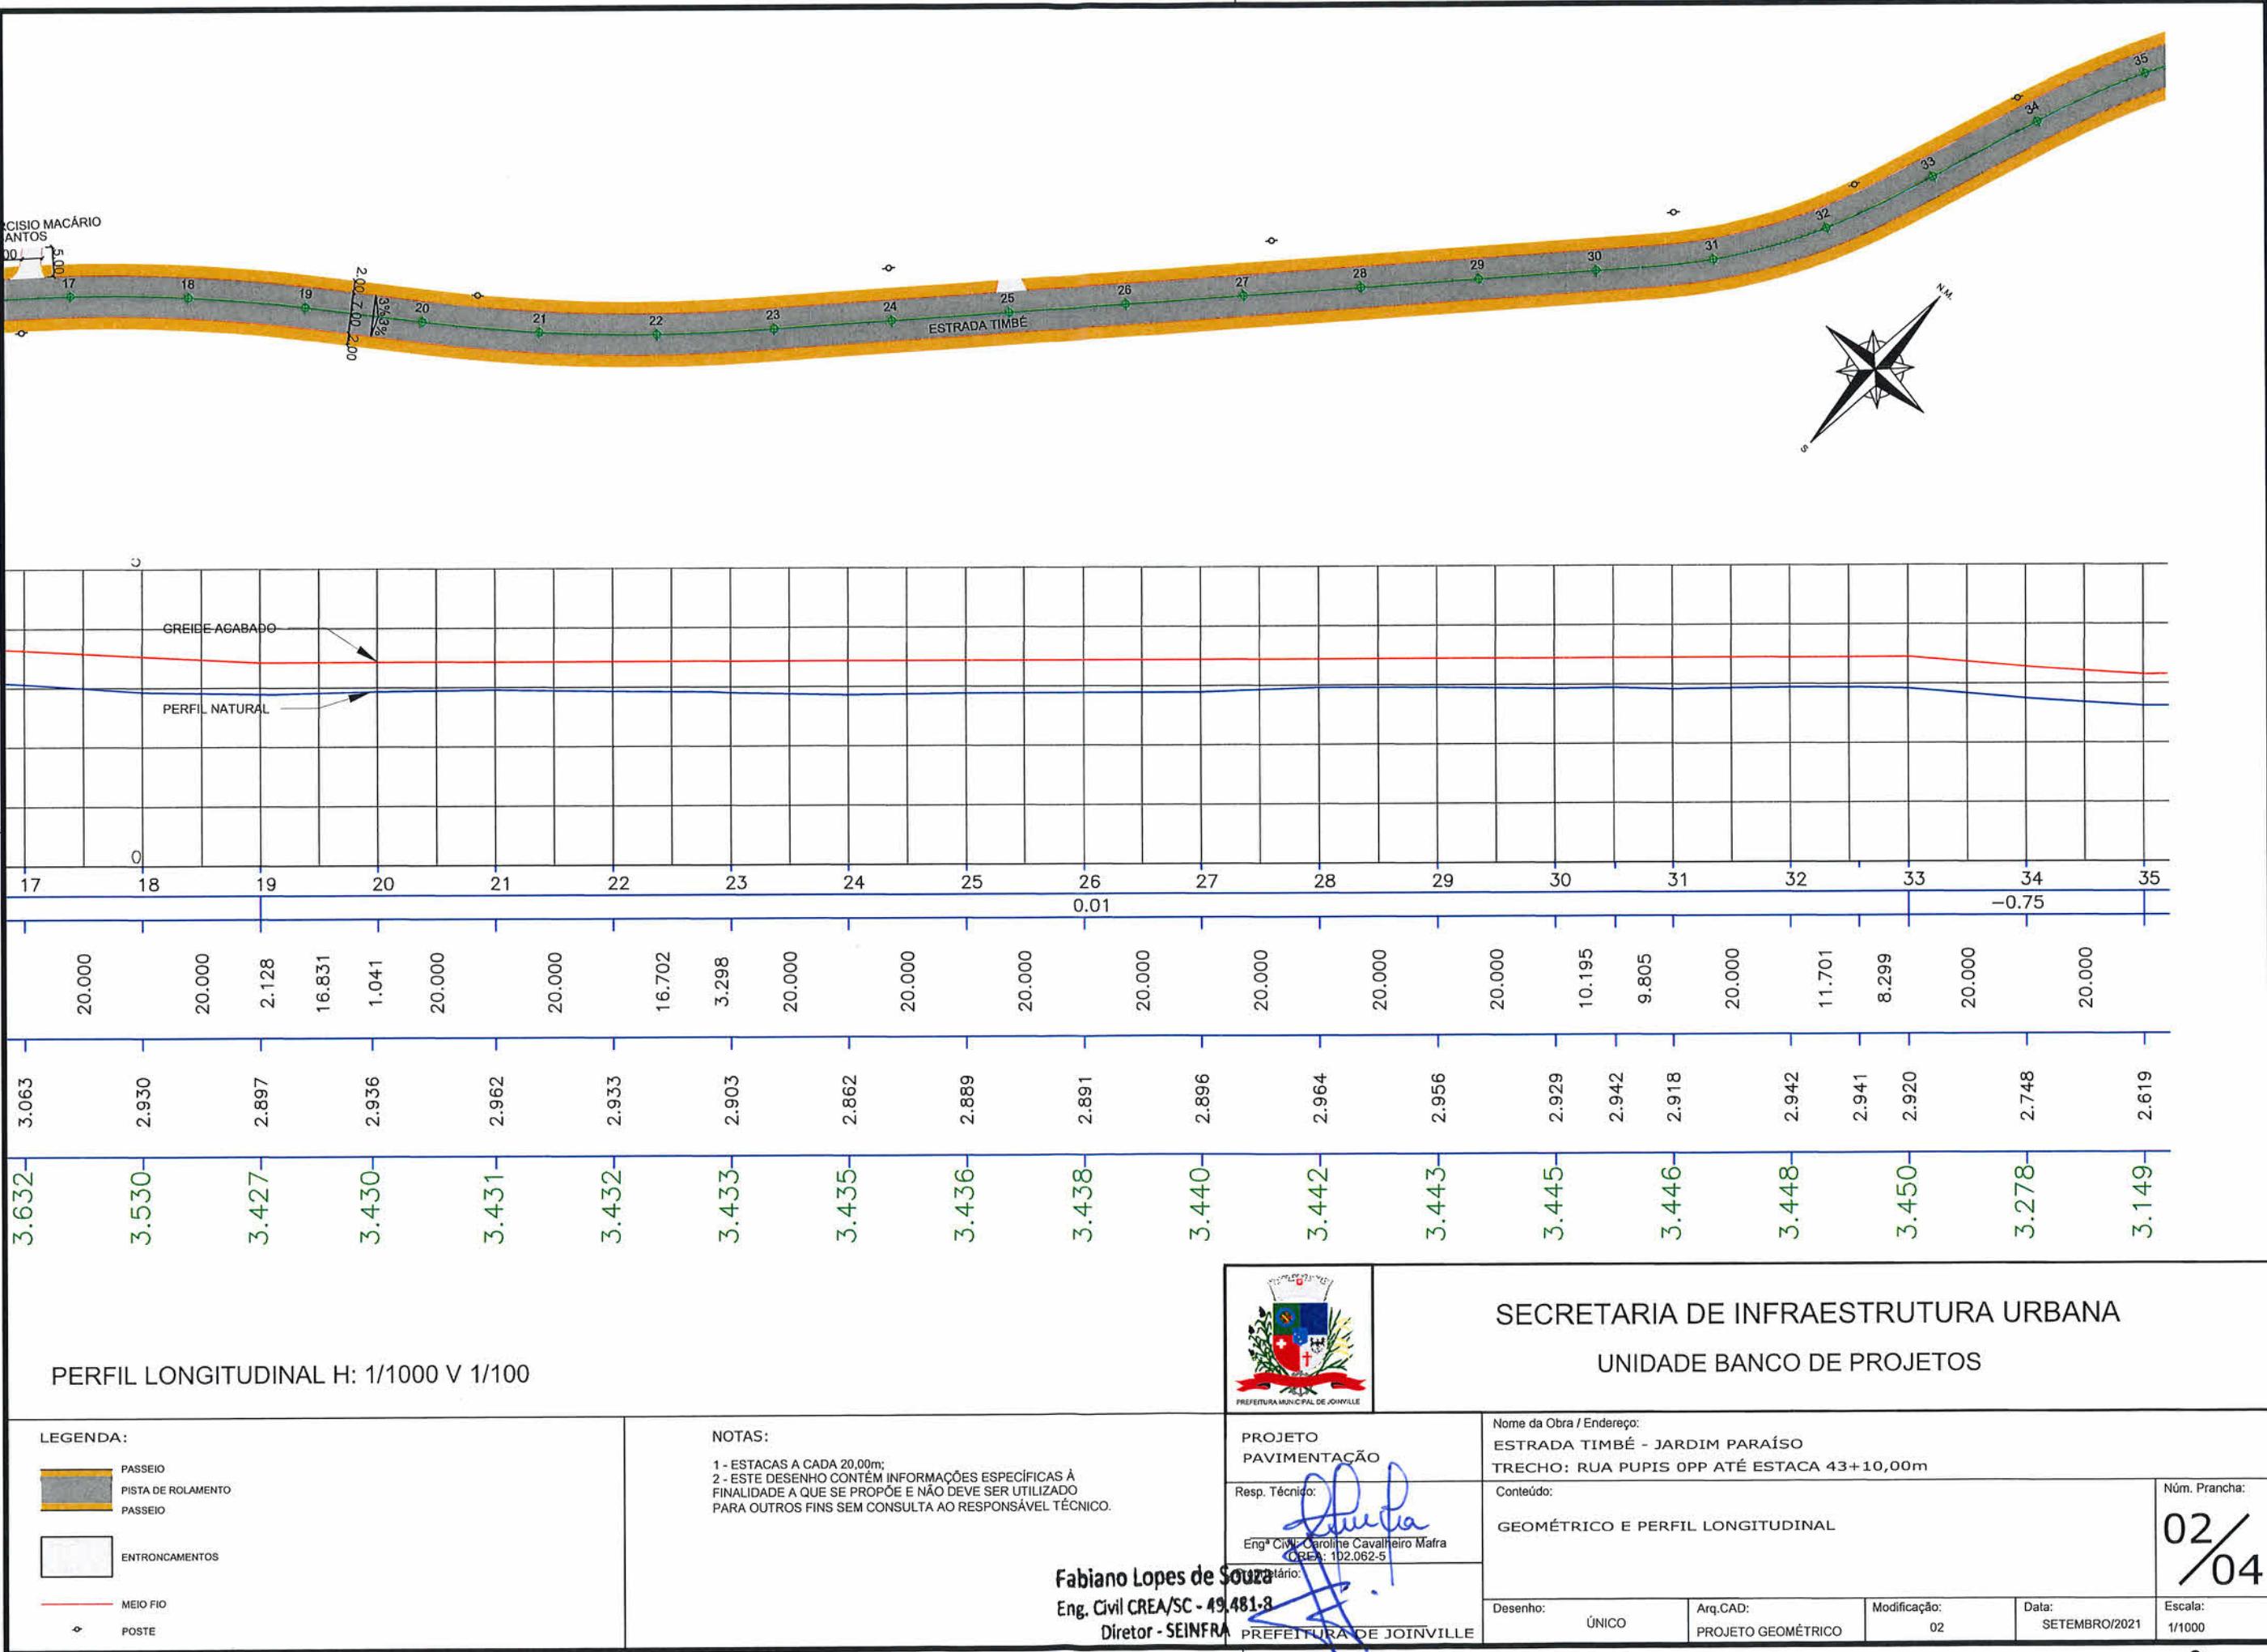

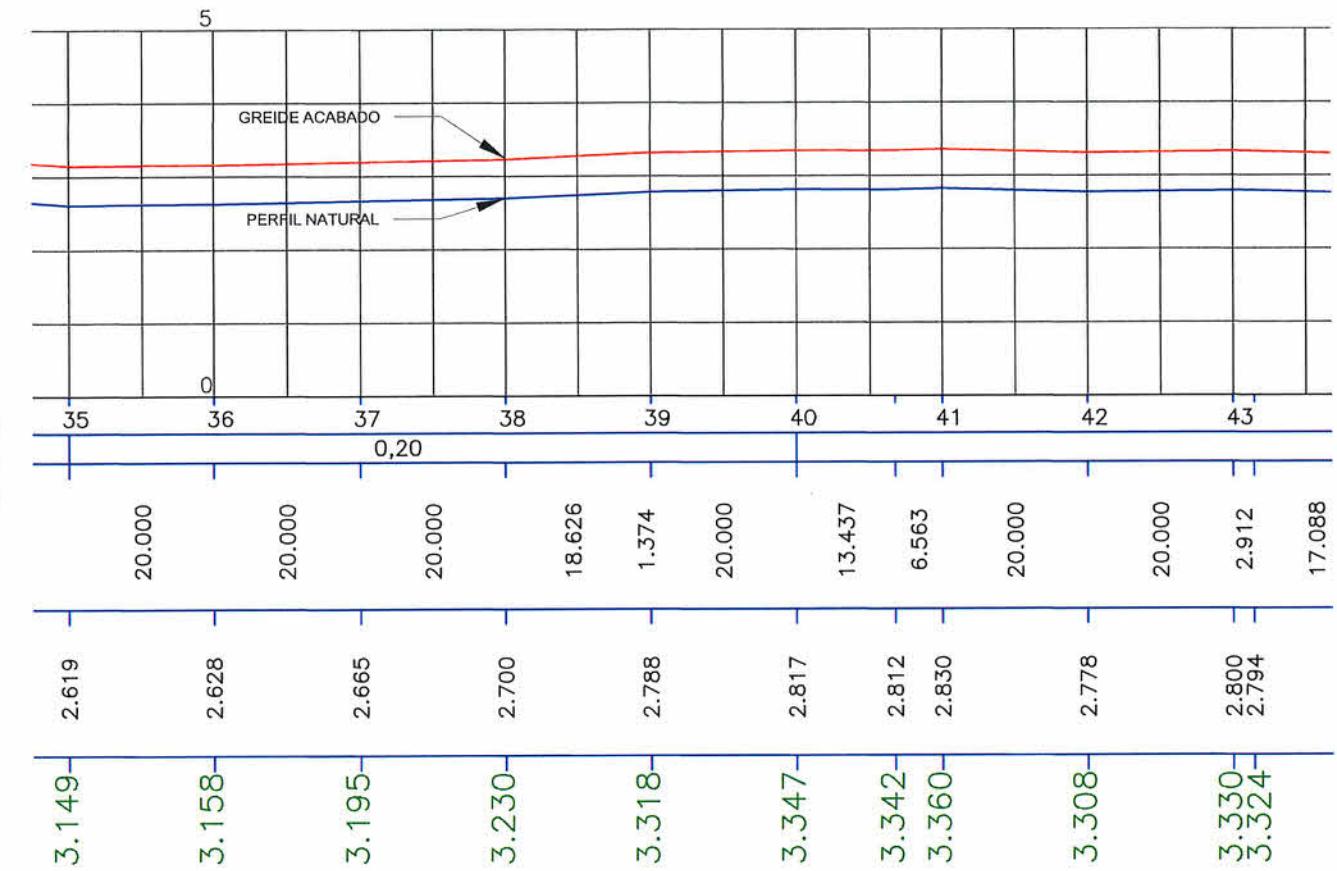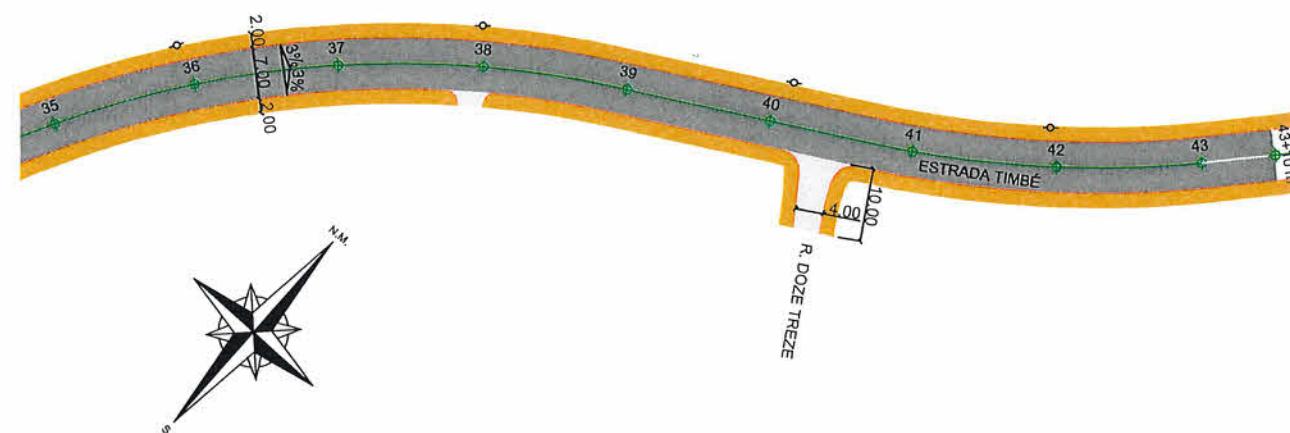


PERFIL LONGITUDINAL H: 1/1000 V 1/100

LEGENDA:				
	PASSEIO PISTA DE ROLAMENTO PASSEIO	ENTRONCAMENTOS	NOTAS:	Nome da Obra / Endereço: ESTRADA TIMBÉ - JARDIM PARAÍSO TRECHO: RUA PUPIS OPP ATÉ ESTACA 43+10,00m
		1 - ESTACAS A CADA 20,00m; 2 - ESTE DESENHO CONTÉM INFORMAÇÕES ESPECÍFICAS À FINALIDADE A QUE SE PROPÓE E NÃO DEVE SER UTILIZADO PARA OUTROS FINS SEM CONSULTA AO RESPONSÁVEL TÉCNICO.	PROJETO PAVIMENTAÇÃO Resp. Técnico: Engº Civil Caroline Cavalheiro Mafra CREA: 102.062-5 Proprietário: PREFEITURA DE JOINVILLE	Núm. Prancha: 03 / 04
Fabiano Lopes de Souza Eng. Civil CREA/SC - 49.481-8 Diretor - SEINFRA			Conteúdo: GEOMÉTRICO E PERFIL LONGITUDINAL Desenho: ÚNICO Arq.CAD: PROJETO GEOMÉTRICO Modificação: 02 Data: SETEMBRO/2021 Escala: 1/1000	

SEÇÃO TIPO - PAVIMENTAÇÃO

Estrada Timbé e Entroncamentos

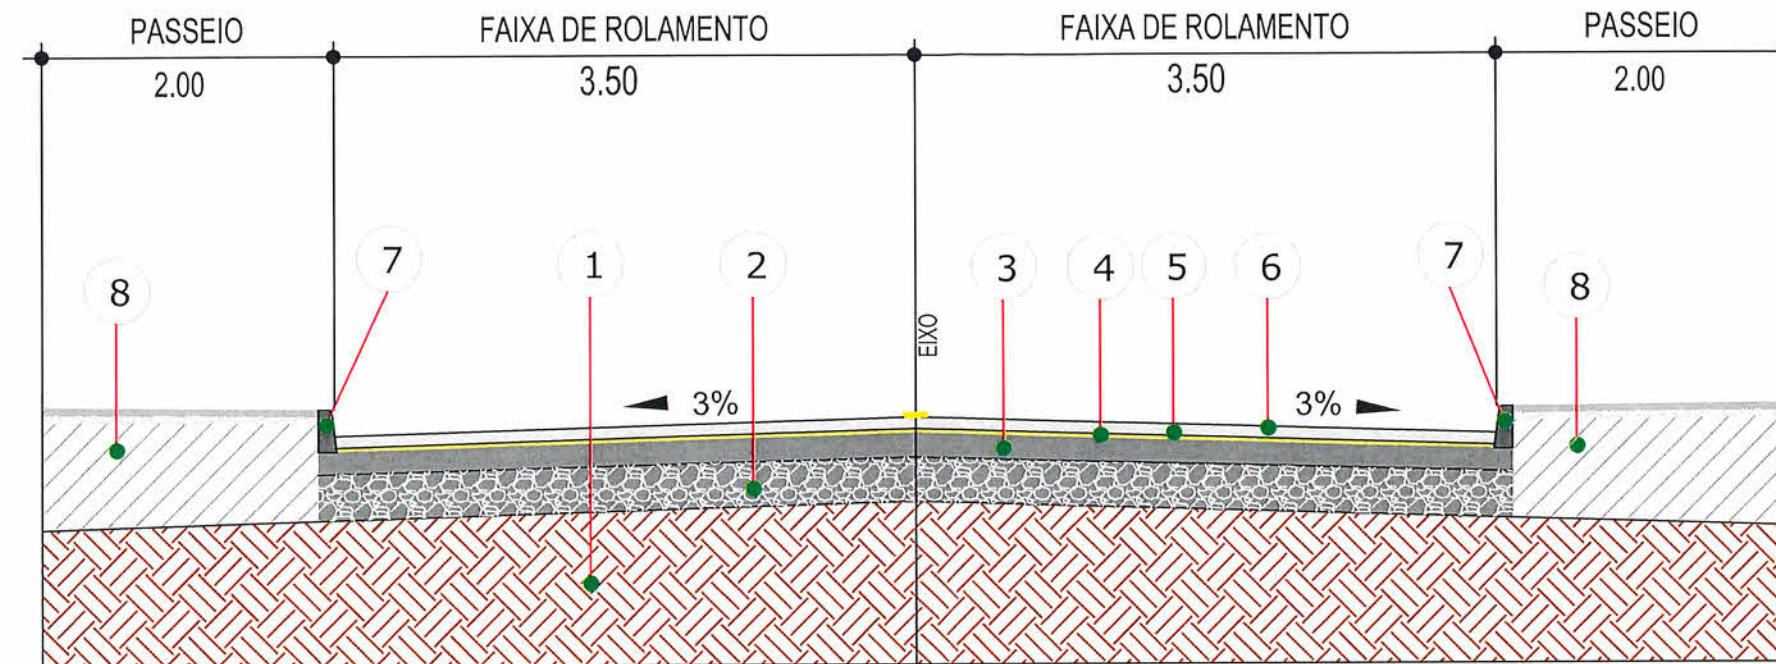

- 1 - Subleito Existente
- 2 - Sub Base Espessura = 33,00 cm
- 3 - Base Brita Graduada Espessura = 15,00 cm
- 4 - Imprimação (DNIT 144/2012-ES)
- 5 - Pintura de ligação (DNIT 145/2012-ES)
- 6 - CAUQ - Concreto Asfáltico Usinado a Quente Faixa "C" Espessura = 5,00 cm
- 7 - Meio-Fio de Concreto Extrusado
- 8 - Passeio existente



SECRETARIA DE INFRAESTRUTURA URBANA
UNIDADE BANCO DE PROJETOS

LEGENDA:	NOTAS:	PROJETO PAVIMENTAÇÃO	Nome da Obra / Endereço: ESTRADA TIMBÉ - JARDIM PARAÍSO
PASSEIO PISTA DE ROLAMENTO PASSEIO ENTRONCAMENTOS MEIO FIO POSTE 	1 - ESTACAS A CADA 20,00m; 2 - ESTE DESENHO CONTÉM INFORMAÇÕES ESPECÍFICAS À FINALIDADE A QUE SE PROPÓE E NÃO DEVE SER UTILIZADO PARA OUTROS FINS SEM CONSULTA AO RESPONSÁVEL TÉCNICO.	Resp. Técnico: Fabiano Lopes de Souza Eng. Civil CREA/SC - 49.481-8 Diretor - SEINFRA	TRECHO: RUA PUPIS OPP ATÉ ESTACA 43+10,00m Conteúdo: PERFIL TRANSVERSAL
		Projeto: Eng. Civil C. Cavalheiro Mafra CREA-SC 02.062-5 Proprietário: PREFEITURA DE JOINVILLE	Nºm. Prancha: 04 / 04
		Desenho: ÚNICO Arq.CAD: PROJETO GEOMÉTRICO Modificação: 02 Data: SETEMBRO/2021 Escala: SEM ESCALA	
		NOTA : Direitos autorais protegidos pela lei 5.988 de 14/12/73. Vedada a reprodução, alteração, cópia, total ou parcial, sem autorização expressa do autor.	

