

LEGENDA:

- PASSEIO
- PISTA DE ROLAMENTO
- PASSEIO

NOTAS:


- 1 - ESTACAS A CADA 20,00m;
- 2 - ESTE DESENHO CONTÉM INFORMAÇÕES ESPECÍFICAS À FINALIDADE A QUE SE PROPÕE E NÃO DEVE SER UTILIZADO PARA OUTROS FINS SEM CONSULTA AO RESPONSÁVEL TÉCNICO;



SECRETARIA DE INFRAESTRUTURA URBANA  
UNIDADE DE PAVIMENTAÇÃO


<p>PROJETO</p> <p>Resp. Técnico: </p> <p>Eng.ª Civil: Juliana de Sant'Anna CREA: 49.431-5</p> <p>Proprietário: </p> <p>PREFEITURA DE JOINVILLE</p>	<p>Nome da Obra / Endereço: RUA JOÃO PESSOA - BAIRRO AMERICA</p> <p>TRECHO: AV MARQUES DE OLINDA - ATÉ divisa n.º 1353 e 1375</p> <p>Conteúdo: PROJETO GEOMETRICO</p>	<p>Núm. Prancha: <b>02/02</b></p>
<p>Desenho: ÚNICO</p>	<p>Arq.CAD: PROJETO GEOMÉTRICO</p>	<p>Modificação:</p>
<p>Data: OUT/2018</p>	<p>Escala: S/ESCALA</p>	

# REQUALIFICAÇÃO

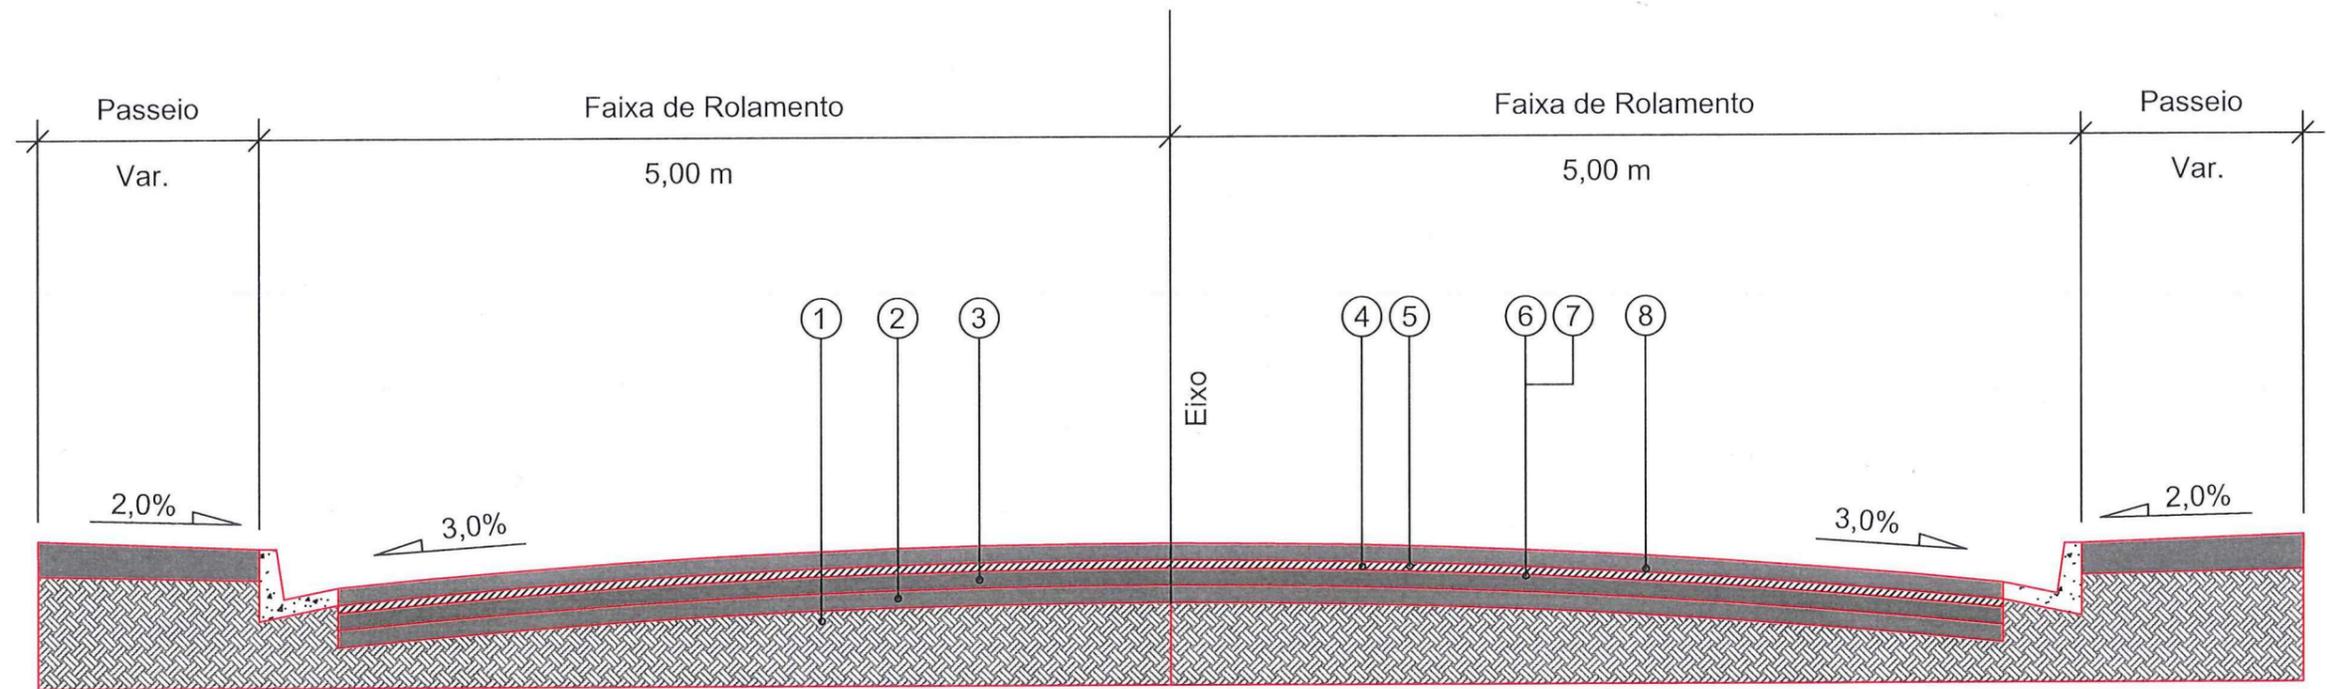

- 1 - Subleito Existente
- 2 - Sub-base Existente
- 3 - Base Existente
- 4 - Revestimento Existente espessura média = 5,00 cm
- 5 - Fresagem Total do Revestimento Existente = 5,00 cm
- 6 - Imprimação com CM-30
- 7 - Pintura de Ligação - RR - 1C
- 8 - CAUQ - Concreto Asfáltico Usinado a Quente faixa "C" = 5,00 cm

 SECRETARIA DE INFRAESTRUTURA URBANA UNIDADE DE PAVIMENTAÇÃO	
PROJETO PAVIMENTAÇÃO Resp. Técnico:  Engº Civil: Wiliano de Sant'Anna CREA: 49.431-5 Proprietário:  PREFEITURA DE JOAZEIRO	Nome da Obra / Endereço: RUA JOAO PESSOA - BAIRRO AMERICA TRECHO: AV MARQUES DE OLINDA - ATÉ divisa n.º 1353 e 1375 Conteúdo: PROJETO PAVIMENTAÇÃO
Núm. Prancha: <span style="font-size: 2em;">01</span> / <span style="font-size: 2em;">01</span>	
Desenho: ÚNICO Arq.CAD: PROJETO PAVIMENTAÇÃO Modificação: Data: OUT/2018 Escala: S/ESCALA	

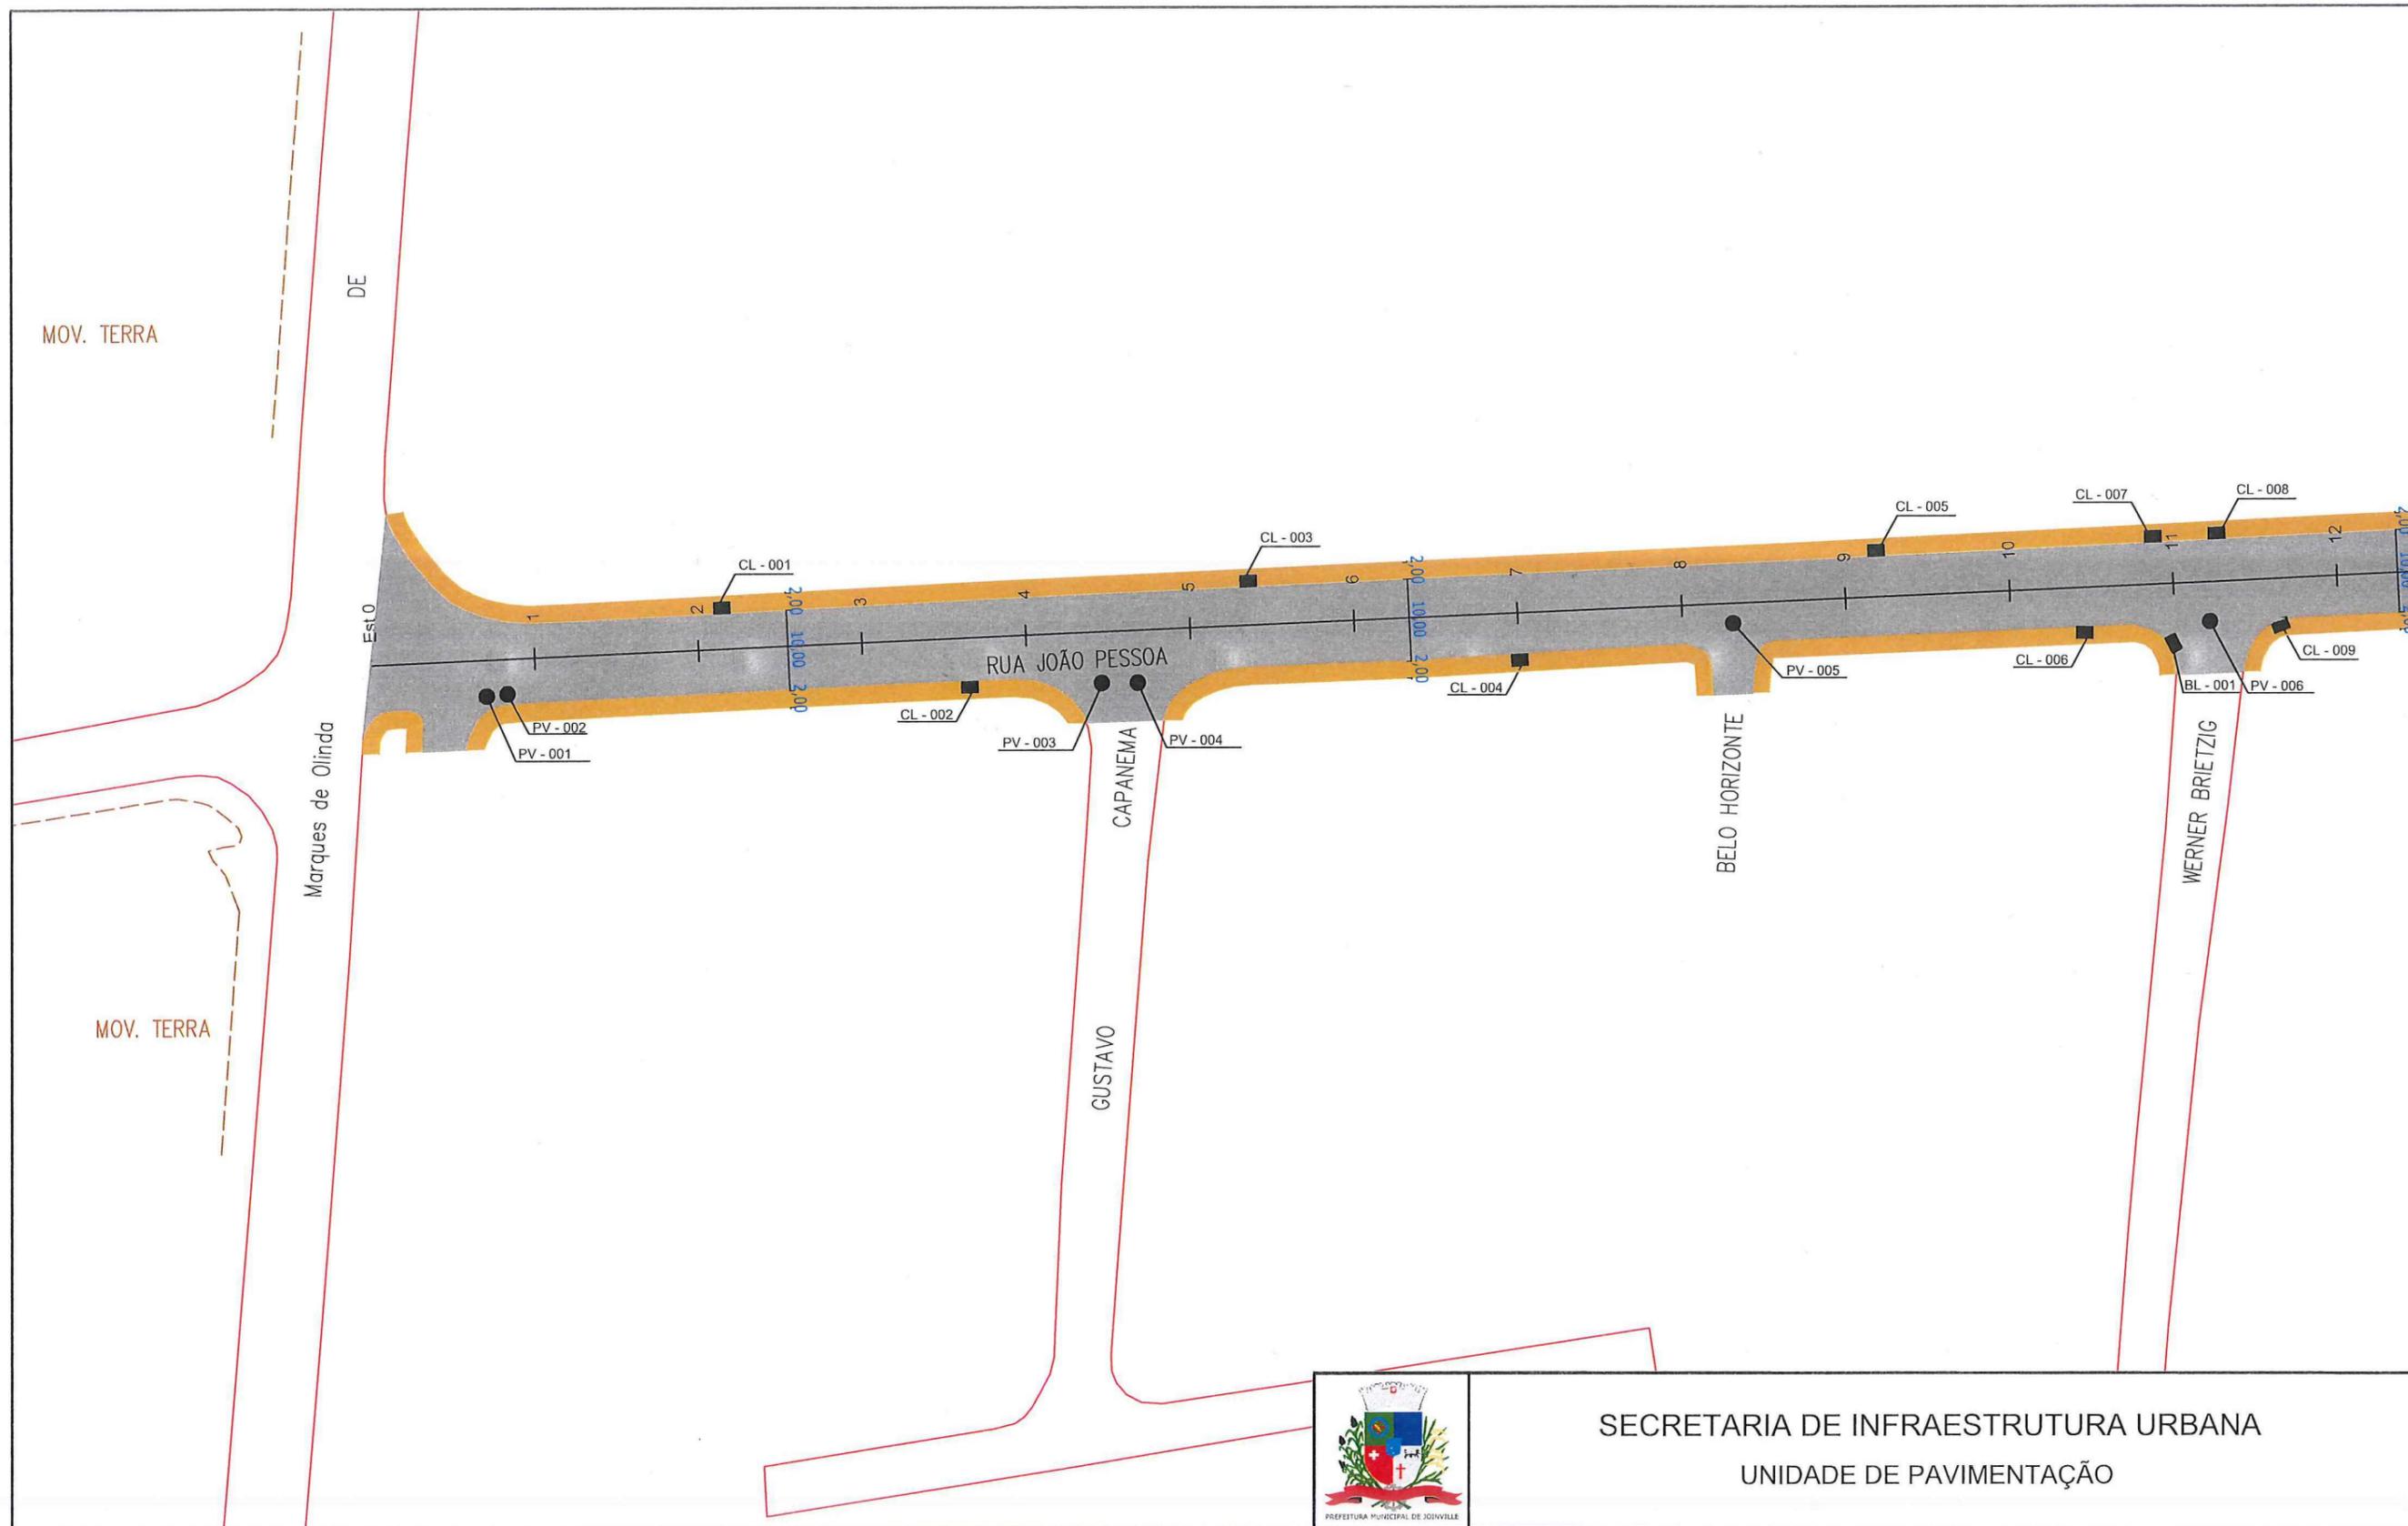

SECRETARIA DE INFRAESTRUTURA URBANA  
UNIDADE DE PAVIMENTAÇÃO

LEGENDA:

- PASSEIO
- PISTA DE ROLAMENTO
- PASSEIO

NOTAS:

- 1 - ESTACAS A CADA 20,00m;
- 2 - ESTE DESENHO CONTÉM INFORMAÇÕES ESPECÍFICAS À FINALIDADE A QUE SE PROPÕE E NÃO DEVE SER UTILIZADO PARA OUTROS FINS SEM CONSULTA AO RESPONSÁVEL TÉCNICO;

PROJETO

Resp. Técnico:

Engº Civil: Juliano de Sant'Anna  
CREA: 49.431-5

Proprietário:

PREFEITURA DE JOINVILLE

Nome da Obra / Endereço:

RUA JOÃO PESSOA - BAIRRO AMERICA

TRECHO: AV MARQUES DE OLINDA - ATÉ divisa n.º 1353 e 1375

Conteúdo:

PROJETO DRENAGEM

Desenho:

ÚNICO

Arq.CAD:

PROJETO GEOMÉTRICO

Modificação:

Data:


OUT/2018

Núm. Prancha:

01/02

Escala:

S/ESCALA

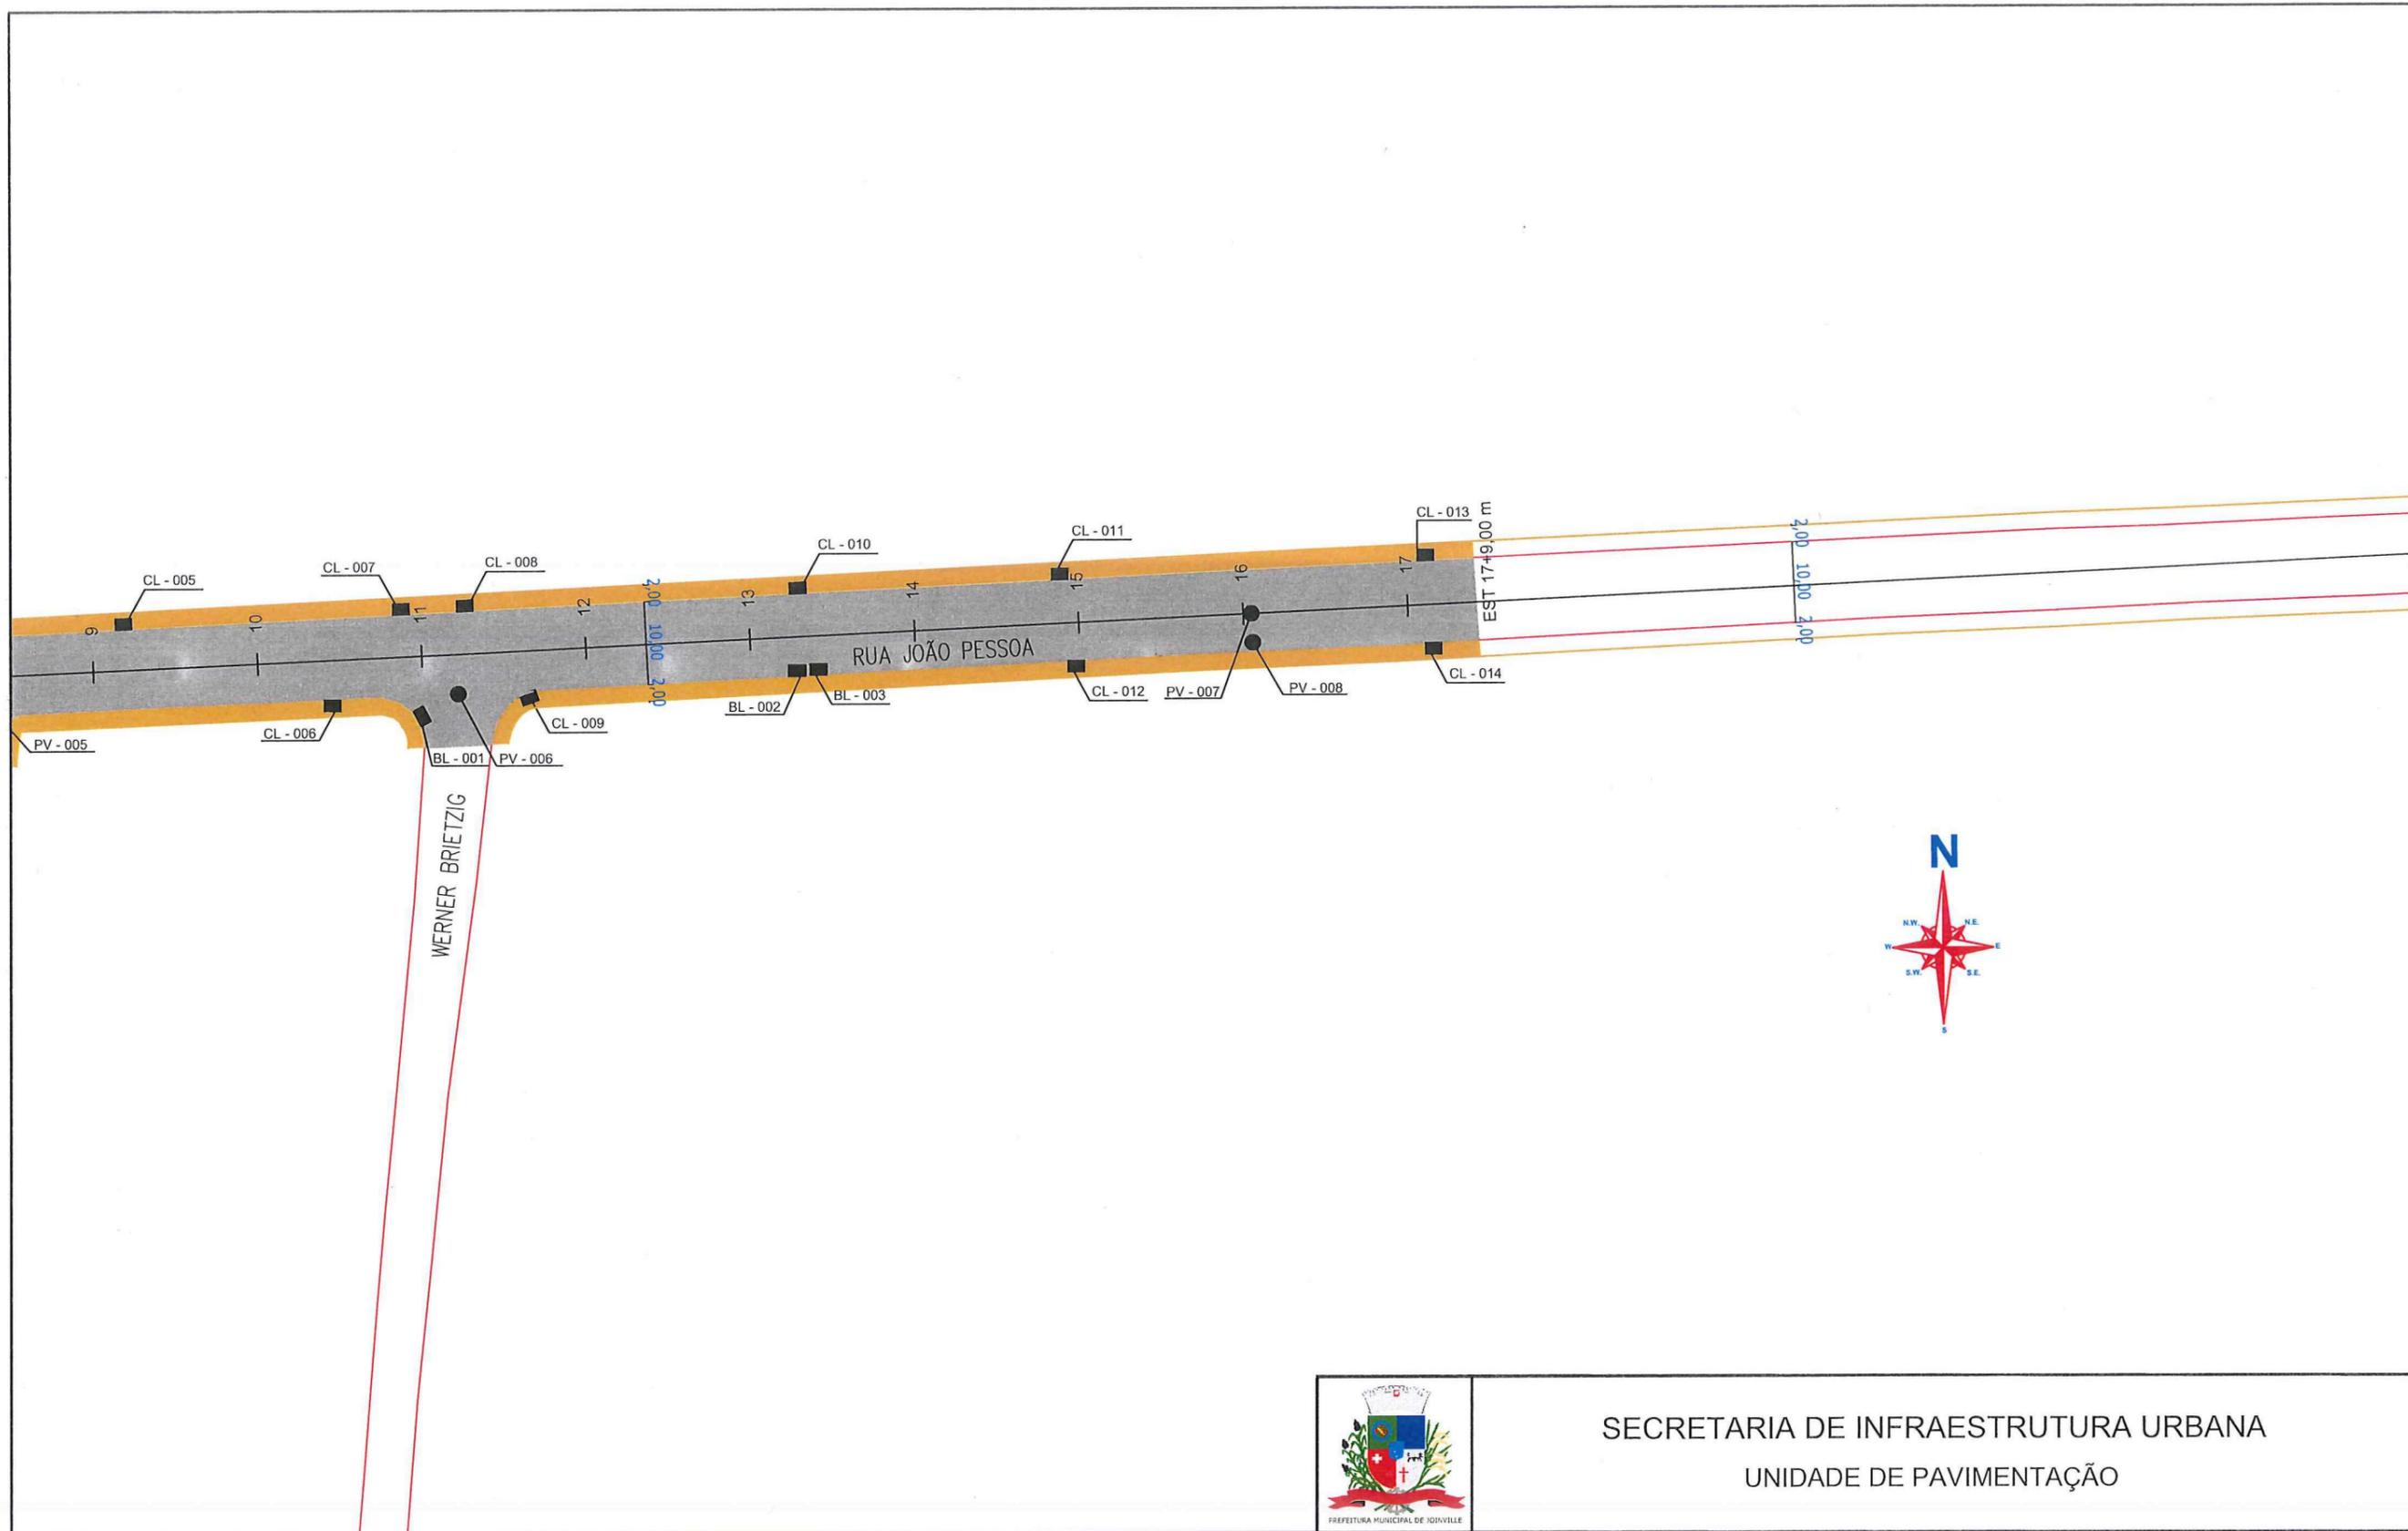

<b>LEGENDA:</b> 	<b>NOTAS:</b> 1 - ESTACAS A CADA 20,00m; 2 - ESTE DESENHO CONTEM INFORMAÇÕES ESPECÍFICAS À FINALIDADE A QUE SE PROPÕE E NÃO DEVE SER UTILIZADO PARA OUTROS FINS SEM CONSULTA AO RESPONSÁVEL TÉCNICO;	<b>SECRETARIA DE INFRAESTRUTURA URBANA</b> <b>UNIDADE DE PAVIMENTAÇÃO</b>		Nome da Obra / Endereço: RUA JOÃO PESSOA - BAIRRO AMERICA TRECHO: AV MARQUES DE OLINDA - ATÉ divisa n.º 1353 e 1375	Conteúdo: PROJETO DRENAGEM	Núm. Prancha: <b>02/02</b>
		<b>PROJETO</b> Resp. Técnico:  Engº Civil: Juliano de Sant'Anna CREA: 49.431-5 Proprietário:  PREFEITURA DE JOINVILLE	Desenho: ÚNICO Arq.CAD: PROJETO GEOMÉTRICO Modificação: Data: OUT/2018 Escala: S/ESCALA			