
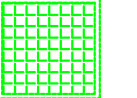
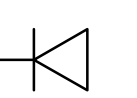

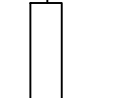
 
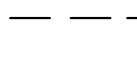



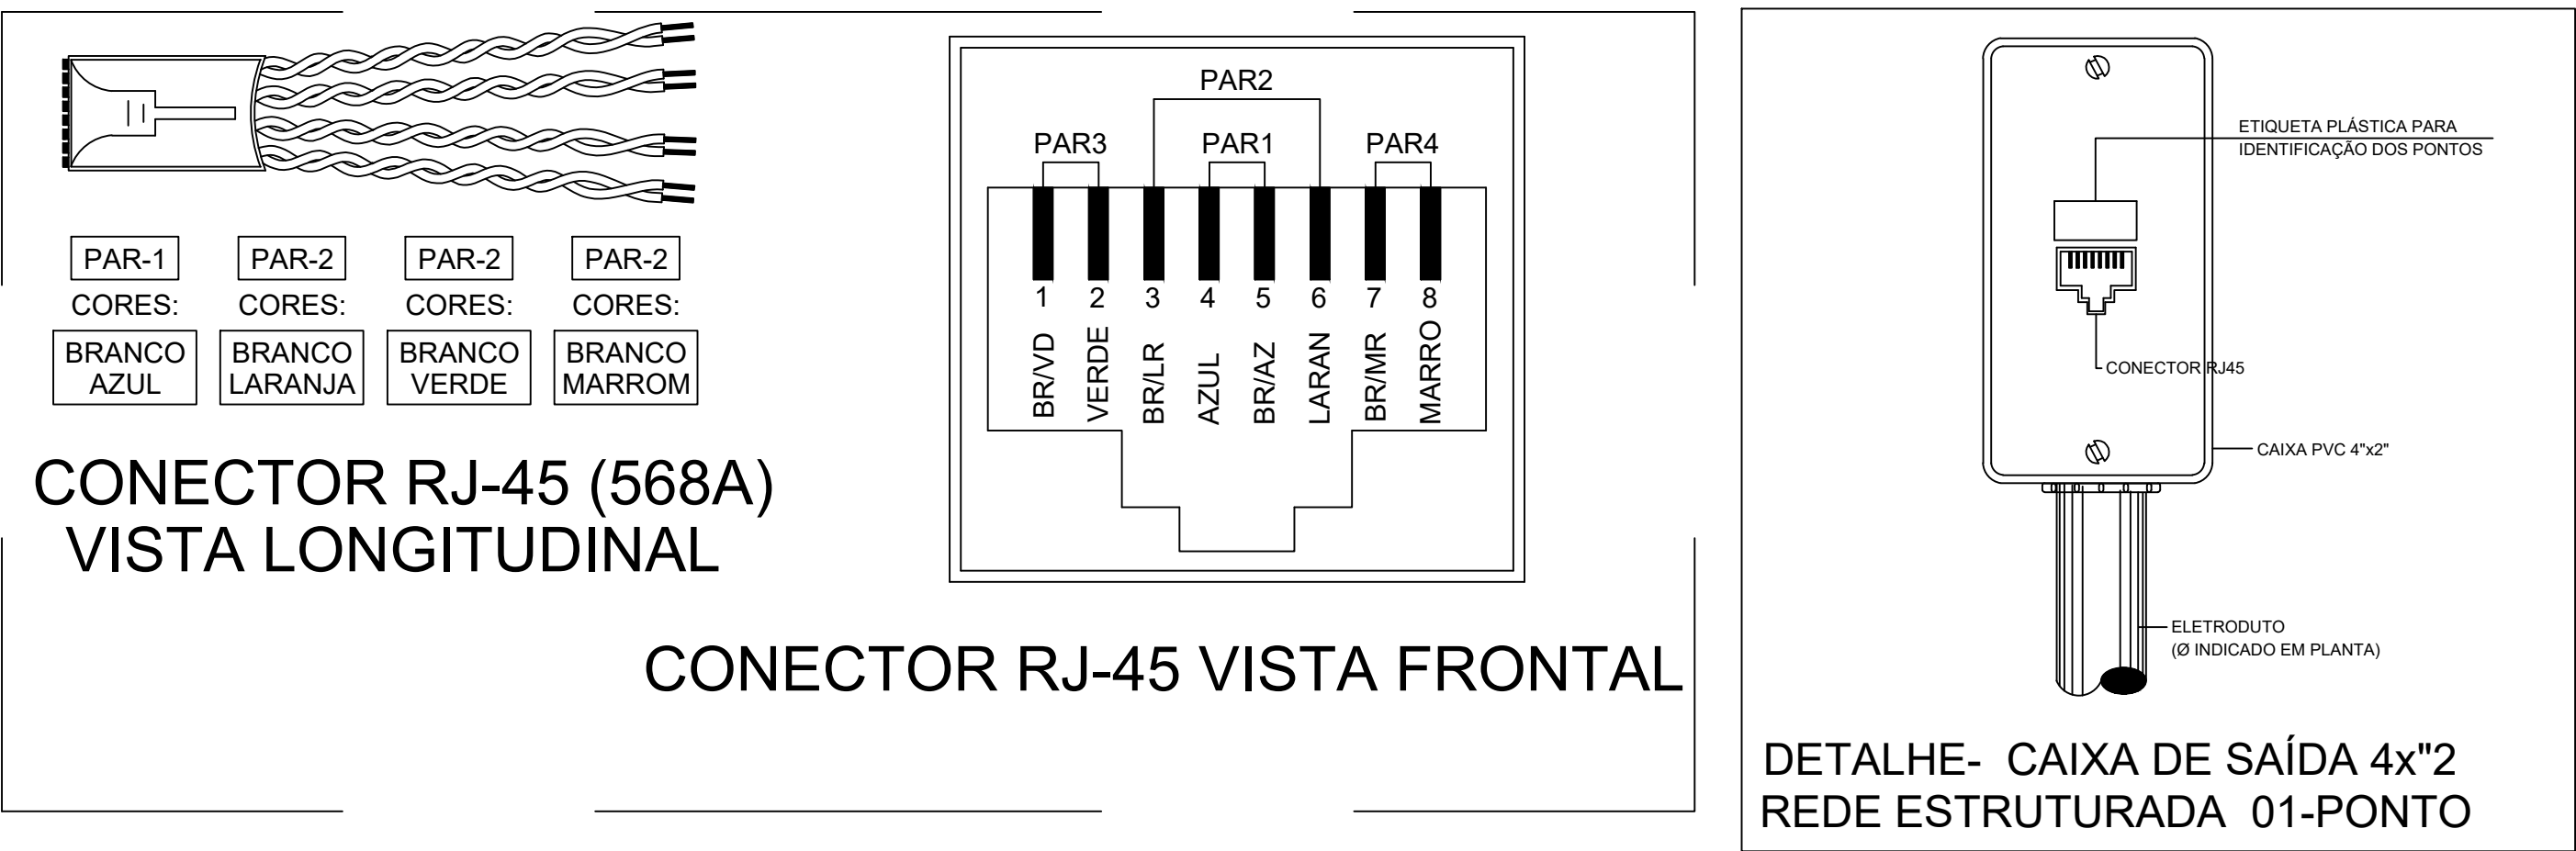
ESTRADA DA ILHA

LEGENDA	
 300x300x300	CAIXA DE PASSAGEM DE EMBUTIR NO PISO
	RACK JÁ EXISTENTE
	TOMADA RJ45 - 0,30m DO PISO
	TOMADA RJ45 - 2,00m DO PISO
	SAÍDA LATERAL
	PERFILADO PERFURADO 38X38
	ELETRODUTO PEAD

NOTAS IMPORTANTES	
01	AS TUBULAÇÕES AQUI ESPECIFICADAS, DEVEM TER SEU USO ÚNICO E EXCLUSIVO PARA O FIM QUE FOI ESPECIFICADO EM PROJETO.
02	DEVEM SER UTILIZADOS, PARA TODA A INSTALAÇÃO ESPECIFICADA NESTE PROJETO, ELETRODUTOS FLEXÍVEL CORRUGADO REFORÇADO EM PAREDE E FORRO, E ELETRODUTO DE AÇO GALVANIZADO ENTERRADO.
03	OS ELETRODUTOS AQUI ESPECIFICADOS, NÃO DEVEM SER SUBMETIDOS À CURVAS. DEVEM SER UTILIZADOS PARA ESTE FIM, CURVAS PRÉ-FABRICADAS COM DIÂMETRO E MATERIAL COMPATÍVEIS COM A TUBULAÇÃO EM QUESTÃO.
04	UTILIZAR BUCHAS E ARUELAS COM DIÂMETRO E MATERIAL COMPATÍVEIS COM A TUBULAÇÃO, PARA A FIXAÇÃO DOS ELETRODUTOS ÀS CAIXAS DE PASSAGEM.
05	TODOS OS MATERIAIS EMPREGADOS PARA A CONFEÇÃO DOS PROJETOS AQUI DESCRITOS, DEVEM ATENDER ÀS ESPECIFICAÇÕES PRECONIZADAS NAS NORMAS VIGENTES.
06	TUBOS NÃO INDICADOS SERÃO DE Ø3/4", CAIXAS NÃO INDICADAS SERÃO NR1 - 5x10.
07	A REDE DEVERÁ SER CERTIFICADA PARA CAT 5e.

NOTAS	
- AS TERMINAÇÕES DAS TUBULAÇÕES TERÃO BUCHAS E ARRUELAS METÁLICAS;	
- TODA A TUBULAÇÃO SERÁ GUIADA COM ARAME GALVANIZADO COM Ø = 1,65mm ou n° 14 AWG;	
- DEVERÁ SER DEIXADA, EM CADA CAIXA DE SAÍDA OU PASSAGEM, UMA FOLGA NOS FIOS DE TRÊS VEZES O LADO DA CAIXA;	
- OS FIOS DEVEM IR DIRETO ÀS CENTRAIS DE DADOS/VOZ;	
- OS FIOS NÃO DEVERÃO TER EMENDAS AO LONGO DO SEU TRAJETO.	

PROPRIETÁRIO		RESPONSÁVEL TÉCNICO	
MUNICÍPIO DE JOINVILLE 83.169.622/0001-10		Engº Eletricista Solange Alves C. Andrade CREA 047745-4	
SOLANGE ALVES C. ANDRADE ENGENHEIRA ELETRICISTA CREA 037054-4 OSÉAS ROCHA DA CONCEIÇÃO ENGENHEIRO ELETRICISTA CREA 037044-4 BENTO PEREZ JÚNIOR ENGENHEIRO ELETRICISTA CREA 00009999		EQUIPE TÉCNICA  ANTONIO MARCOS PERIN ESTADUÁRIO ENGENHARIA ELÉTRICA JOSÉ FELIXE NETO ESTADUÁRIO ENGENHARIA ELÉTRICA	
PROPRIETÁRIO			
MUNICÍPIO DE JOINVILLE			
EDIFICAÇÃO		INSCRIÇÃO IMOBILIÁRIA	
EM Professora Maria Magdalena Mazzolli		1210032927 (Zona Rural)	
ENDEREÇO			
Estr. da Ilha, 2066 - Jardim Sofia, Joinville - SC, 89239-250			
PROJETO		ARQUIVO	
PROJETO DE CABEAMENTO ESTRUTURADO		TELECOM_LM_Magdalena_Mazzoli_REV01	
CONTEÚDO		Data	
DISTRIBUIÇÃO INTERNA DE PONTOS LÓGICOS		05/03/2025	
		ETAPA	
		Executivo	
		FOLHA	
		ESCALA	
		1:1	
		LOG 01/02	
Prefeitura Municipal de Joinville Secretaria da Educação CNPJ 83.169.622/0001-10 Rua Itajaí, Nº 390 CEP 89201-090 - Joinville. Fone: (47) 3431-3016 E-mail: solange.andrade@joinville.edu.sc.gov.br			



ETIQUETA PLÁSTICA PARA IDENTIFICAÇÃO DOS PONTOS





CONECTOR RJ-45

CAIXA PVC 4x2"

ELETRODUTO (Ø INDICADO EM PLANTA)

DETALHE- CAIXA DE SAÍDA 4x2"

REDE ESTRUTURADA 01-PONTO

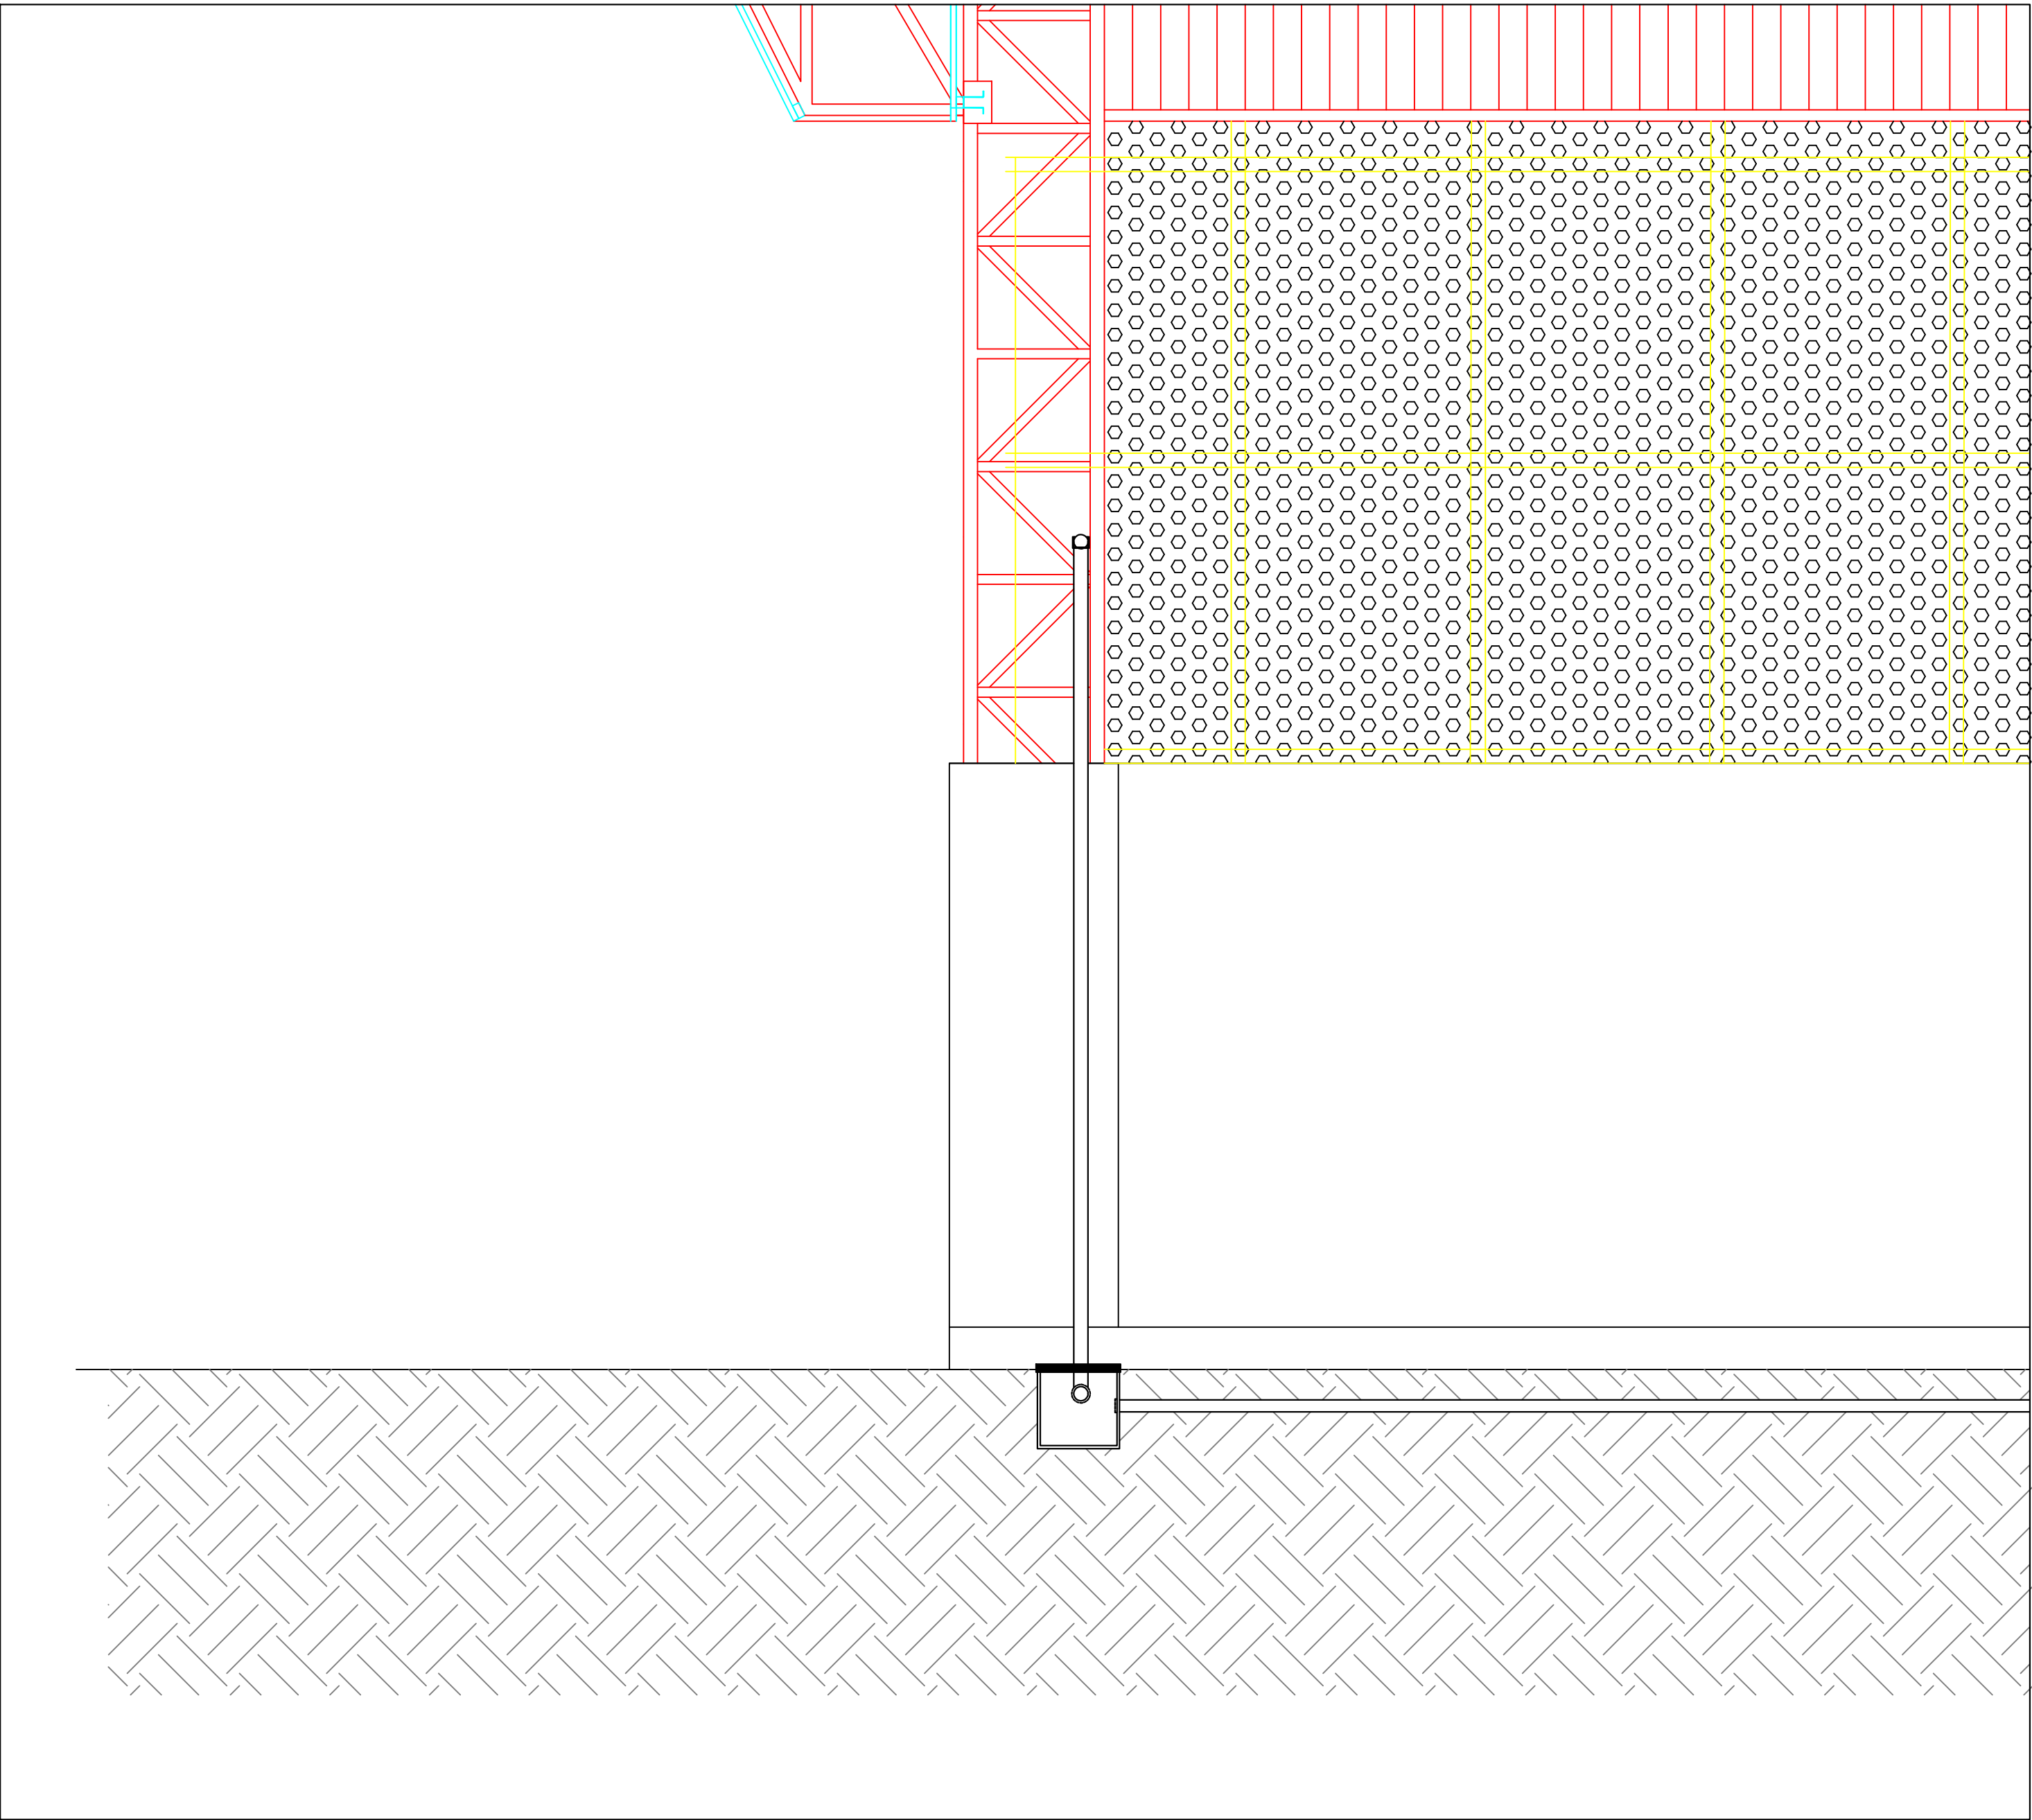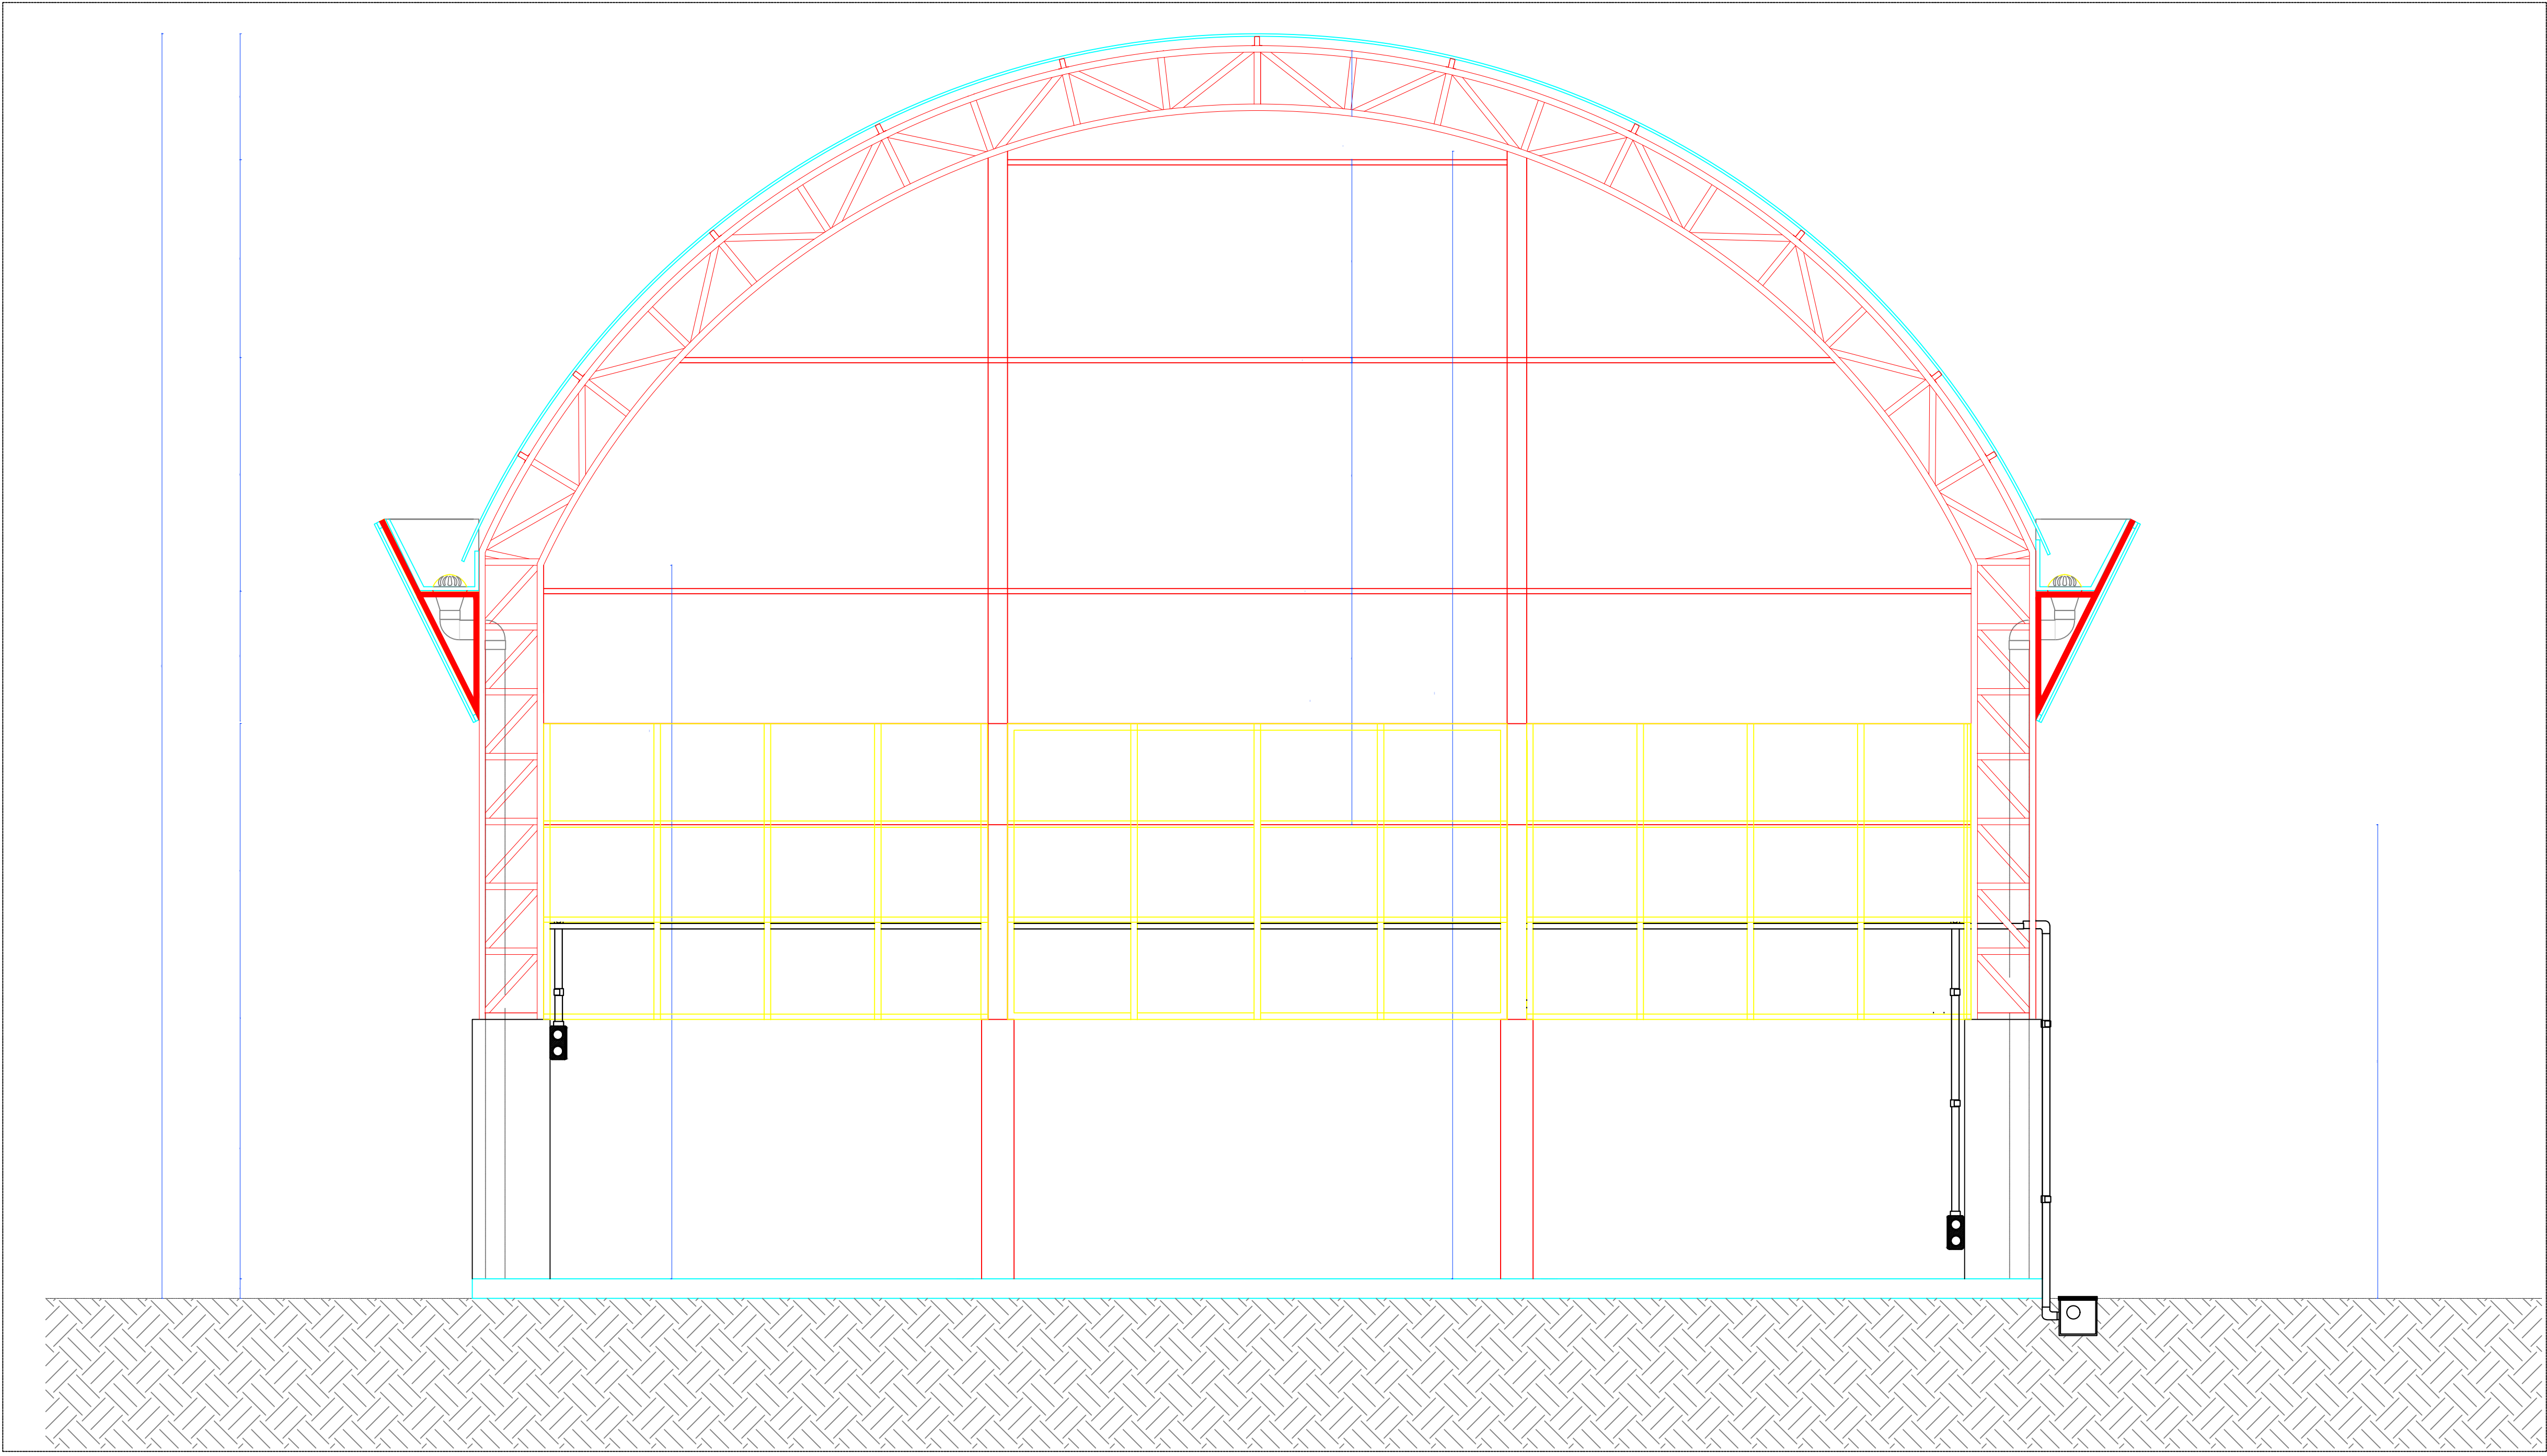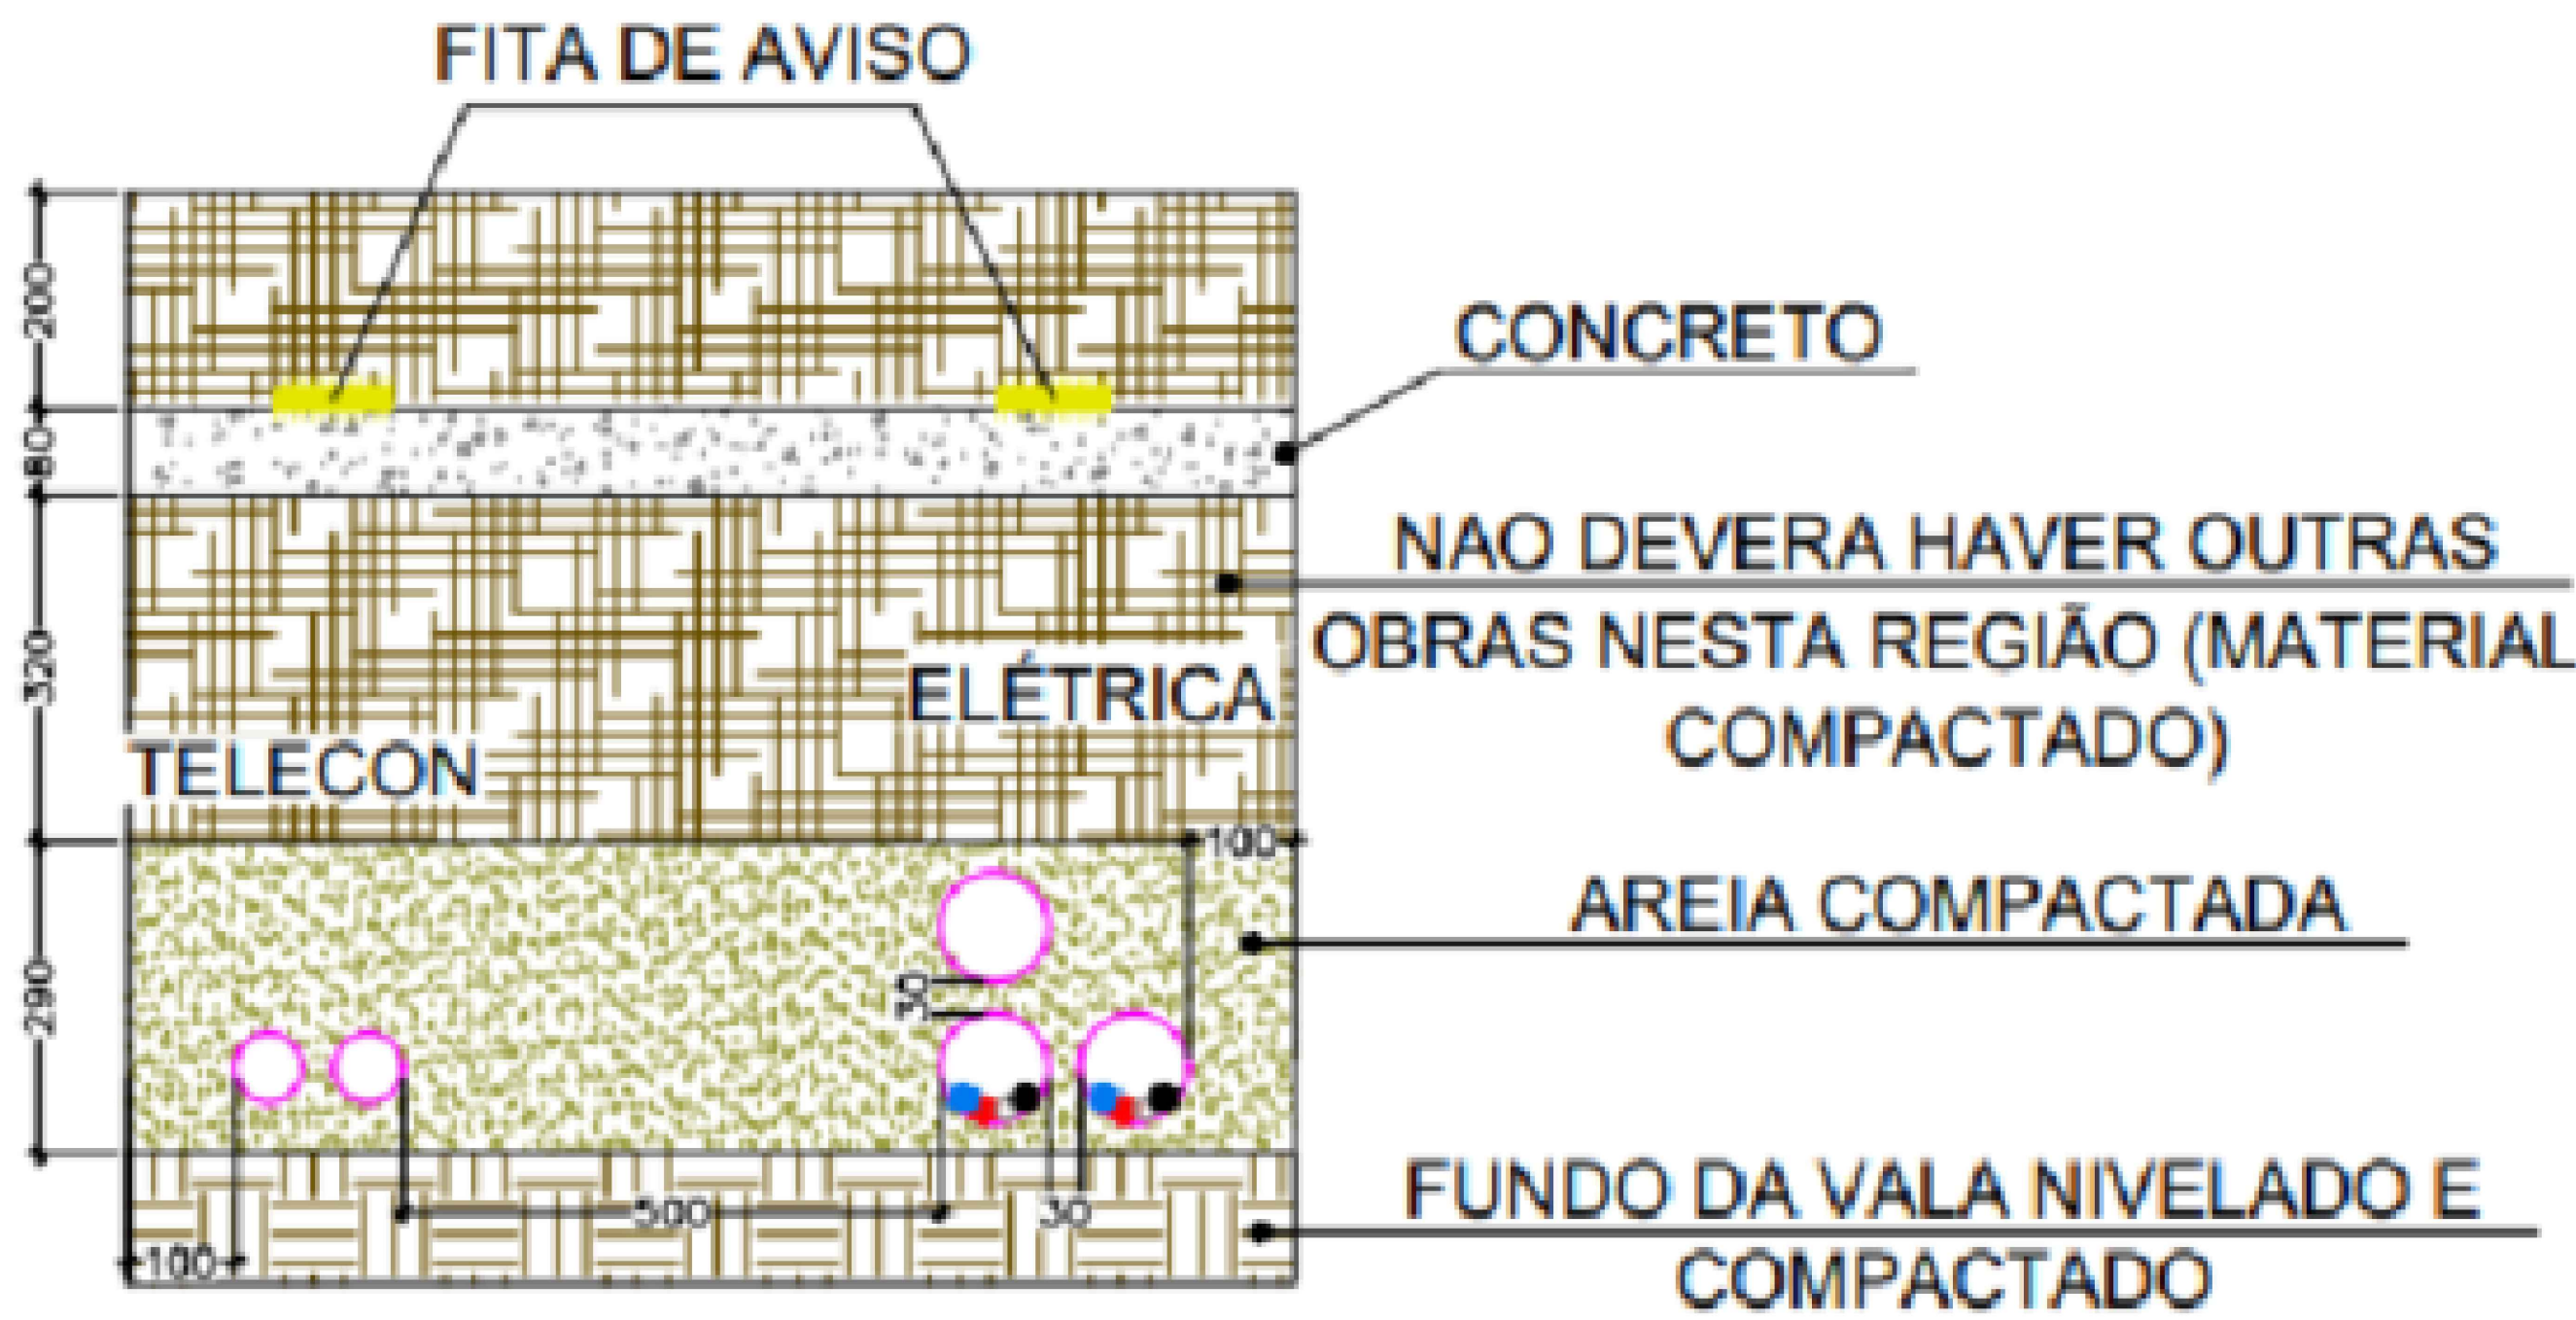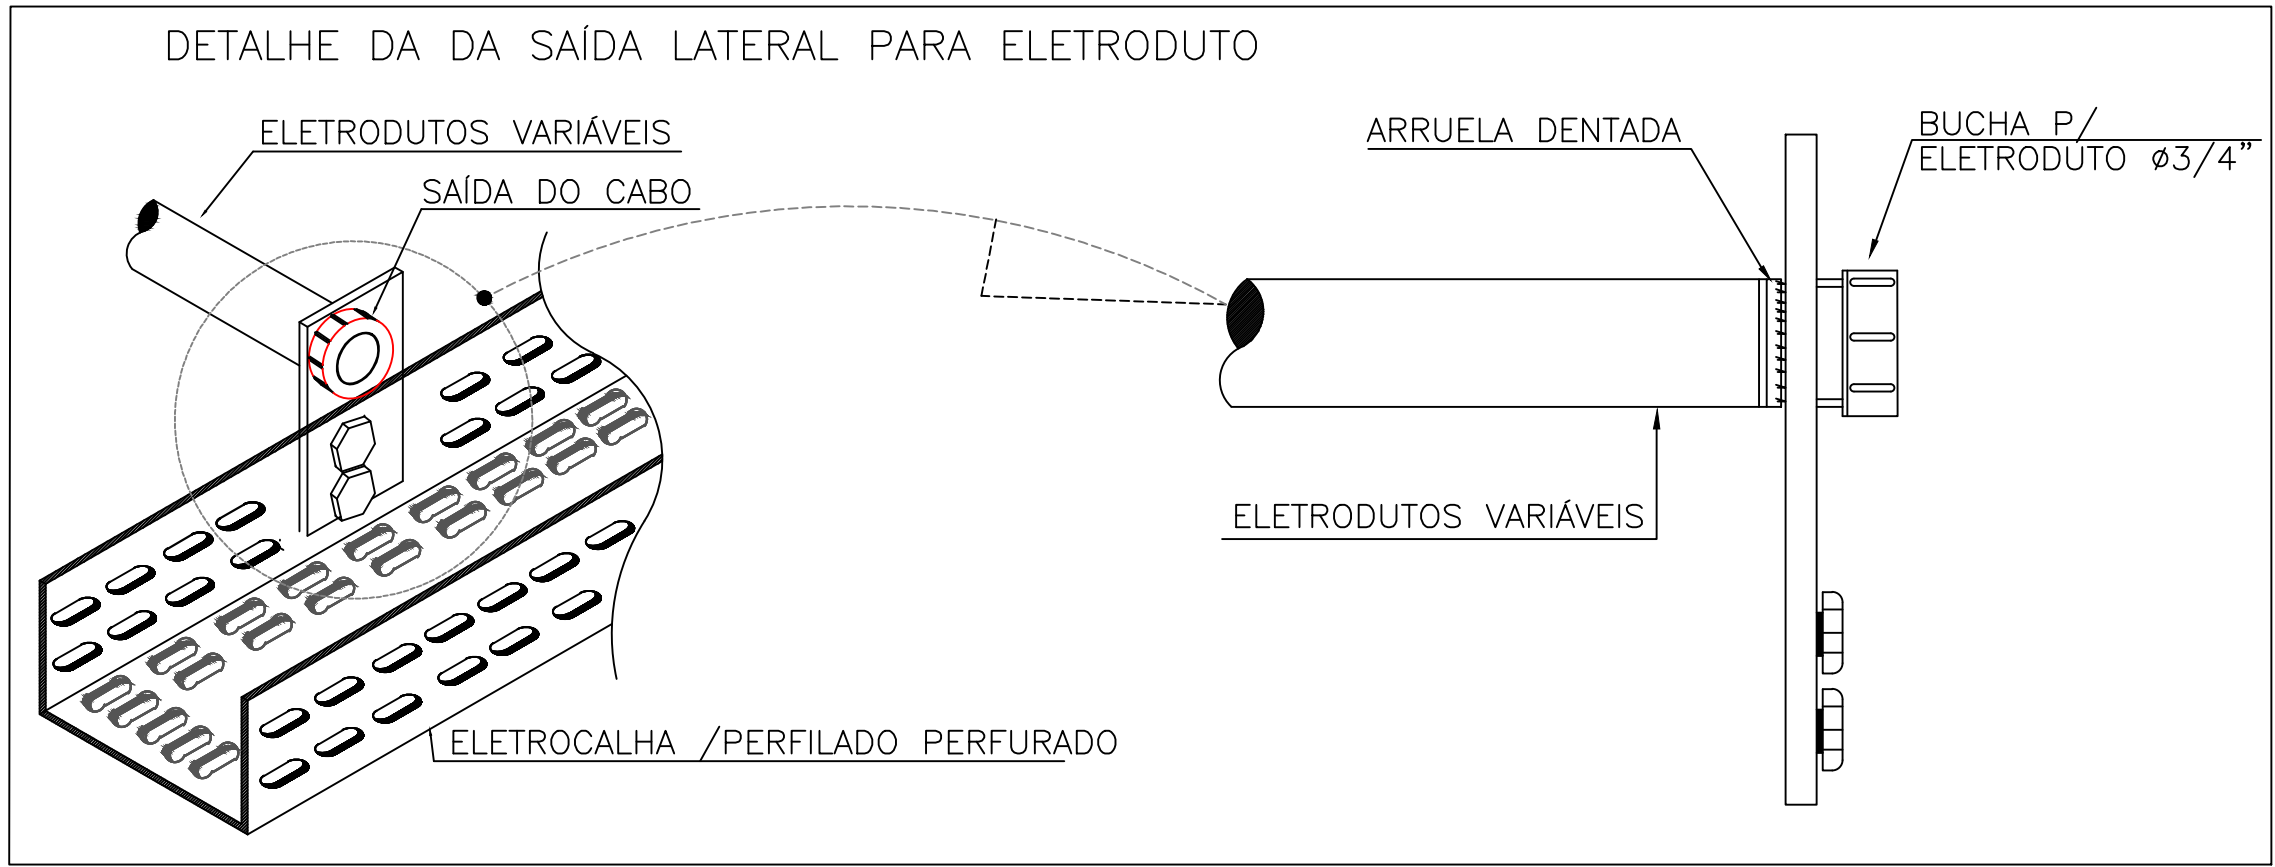

PROPRIETÁRIO	MUNICÍPIO DE JOINVILLE	RESPONSÁVEL TÉCNICO	Engº Eletricista Solange Alves C Andrade CREA 047745-4
EDIFICAÇÃO	EM Professora Maria Magdalena Mazzolli	INSCRIÇÃO IMOBILIÁRIA	1210032927 (Zona Rural)
ENDEREÇO	Estr. da Ilha, 2066 - Jardim Sofia, Joinville - SC, 89239-250		
PROJETO	PROJETO DE CABEAMENTO ESTRUTURADO	ARQUIVO	TELCON_LM_Magdalena_Mazzolli_REV01
CONTEÚDO	DISTRIBUIÇÃO INTERNA DE PONTOS LÓGICOS	ETAPA	Executivo
		ESCALA	S/ESCALA
		FOLHA	LOG 02/02

PROPRIETÁRIO

MUNICÍPIO DE JOINVILLE

83.169.623/0001-10

RESPONSÁVEL TÉCNICO

Engº Eletricista Solange Alves C Andrade

CREA 047745-4

EQUIPE TÉCNICA

SOLANGE ALVES C. ANDRADE

ENGENHEIRA ELETRICISTA

CREA 047745-4

ANTONIO MARCOS PERIN

ESTÁGIÁRIO EM ENGENHARIA ELÉTRICA

DIEGO ROCHA DA CONCEIÇÃO

ENGENHEIRO ELETRICISTA

CREA 047745-4

BENTO PEREZ JUNIOR

ENGENHEIRO ELETRICISTA

CREA 047745-4

JOSÉ FELIPE NETO

ESTÁGIÁRIO EM ENGENHARIA ELÉTRICA

Prefeitura Municipal de Joinville | Secretaria da Educação | CNPJ 83.169.623/0001-10

Rua Itajaí, Nº 390 | CEP 89201-090 - Joinville. Fone: (47) 3431-3016 | E-mail: solange.andrade@joinville.edu.sc.gov.br