

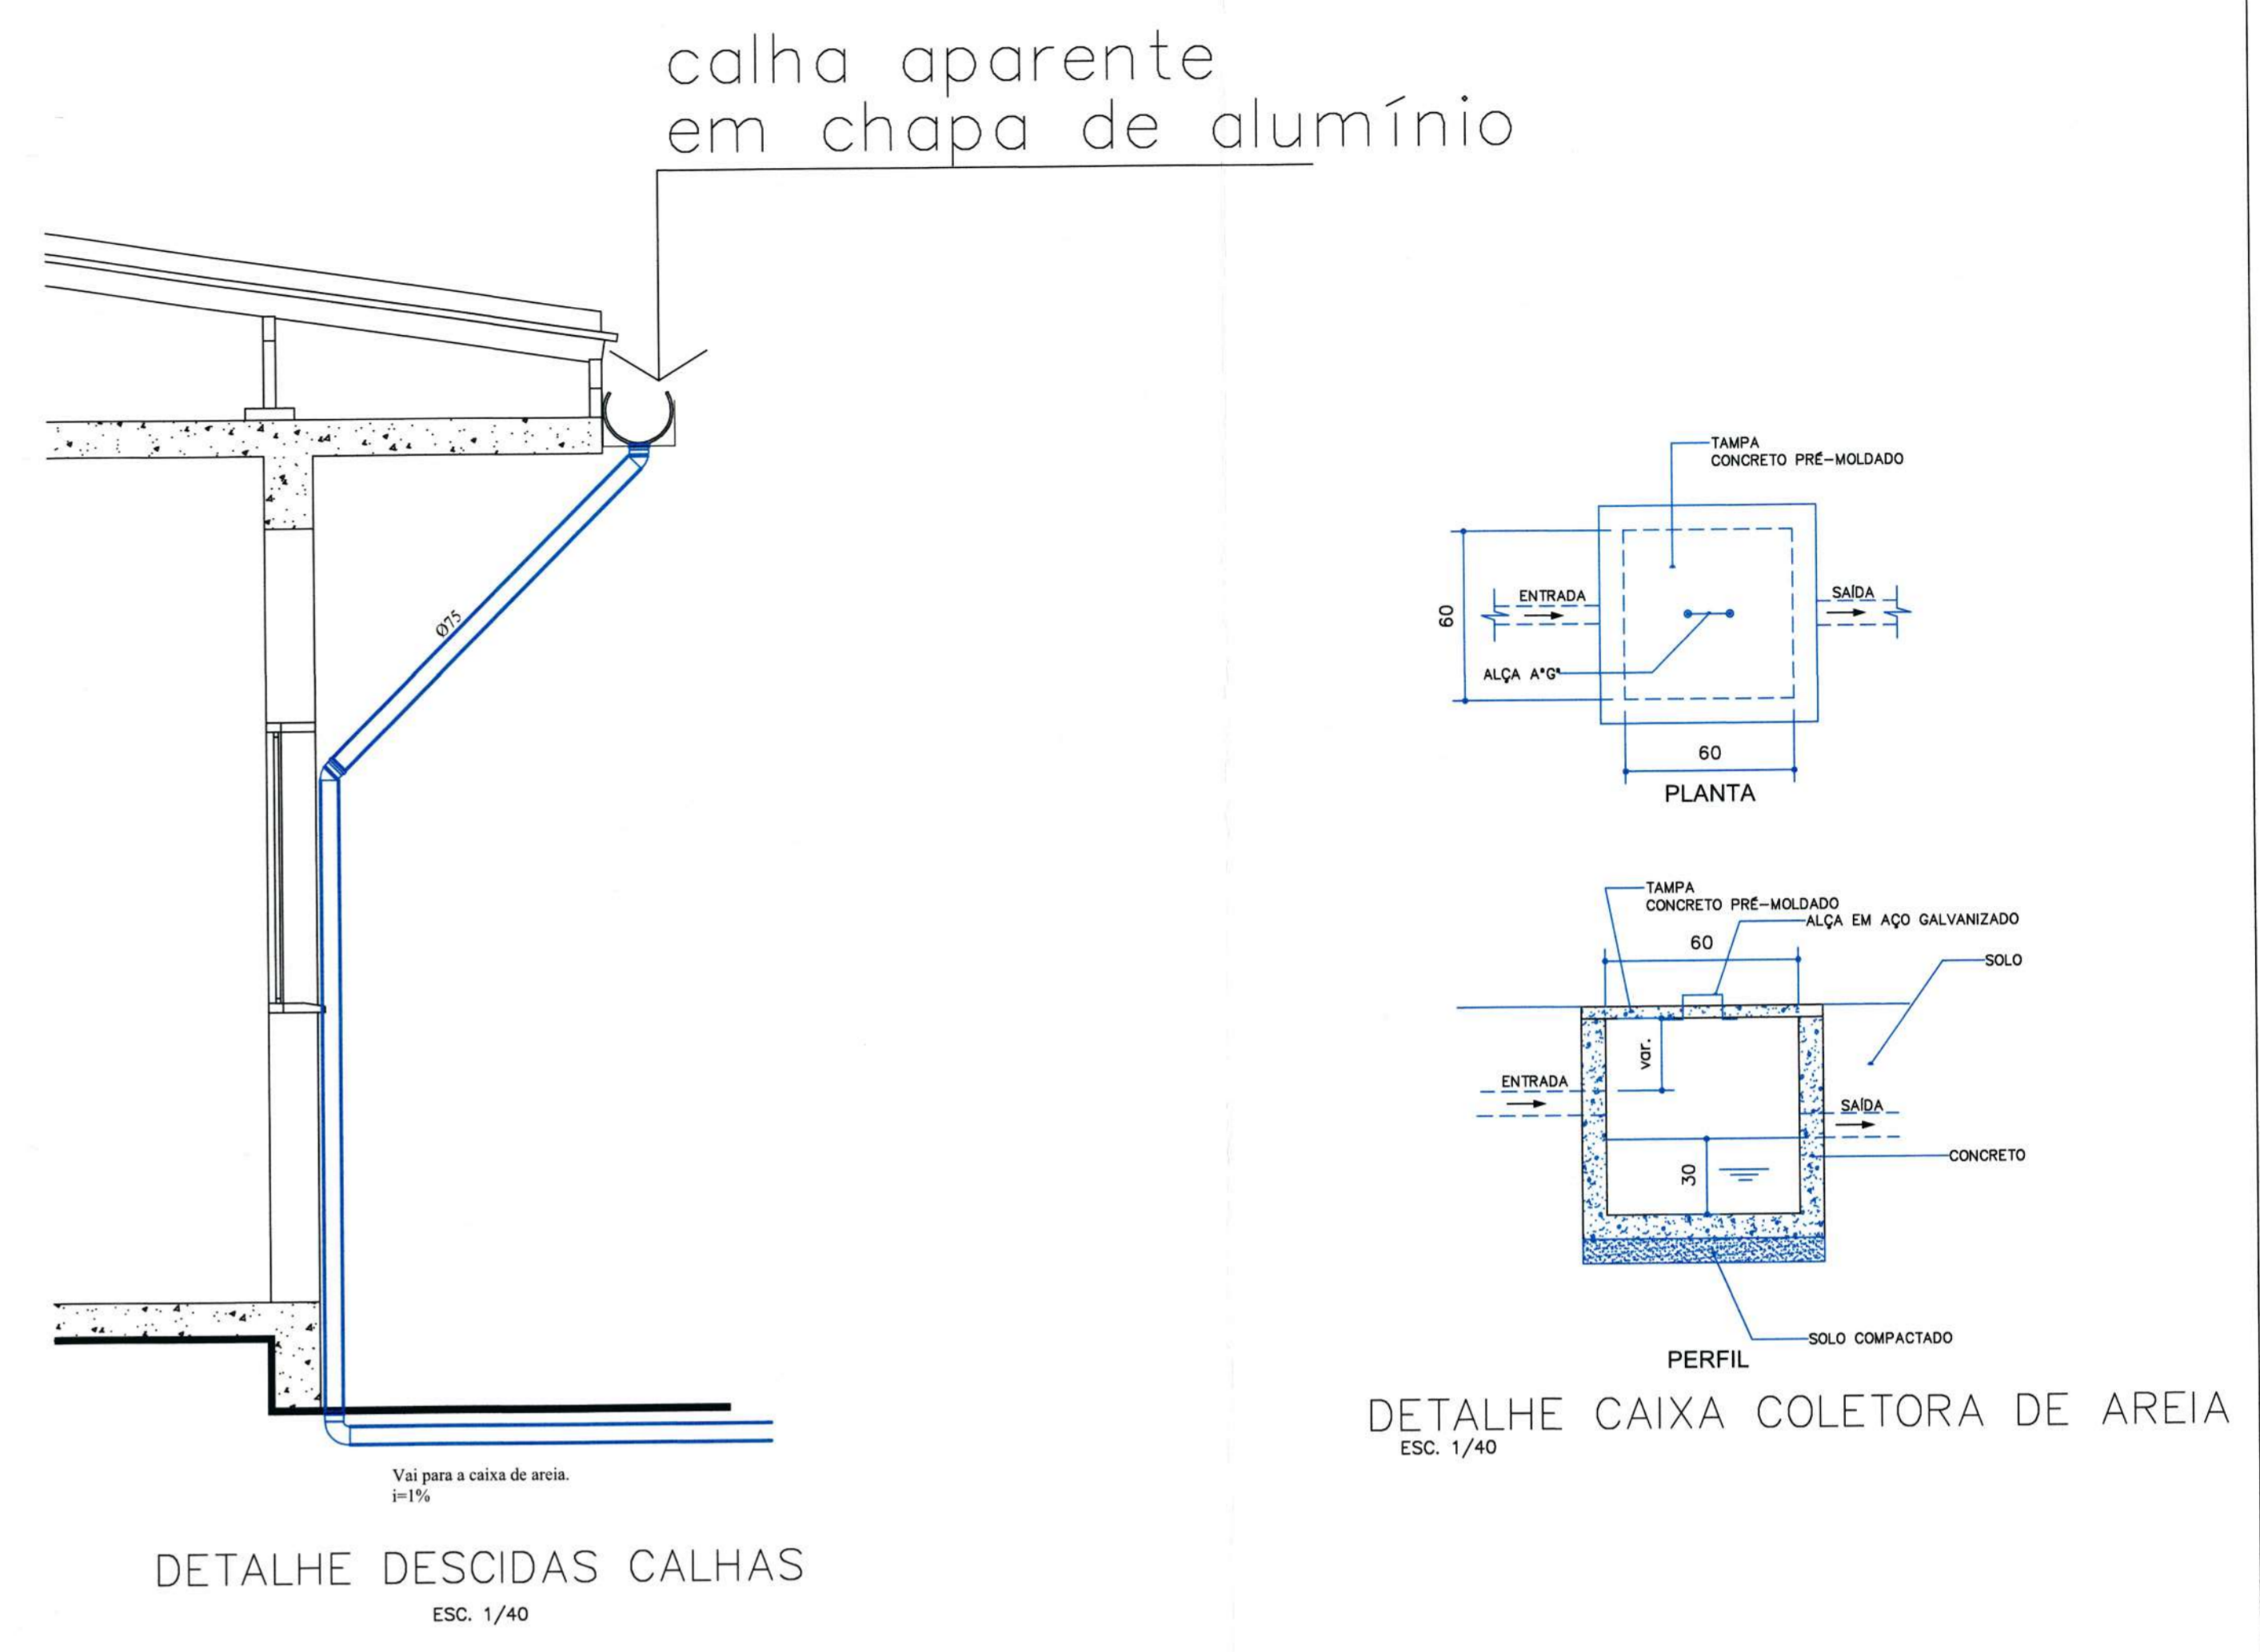


DISTRIBUIÇÃO DRENOS
Esc. 1/75

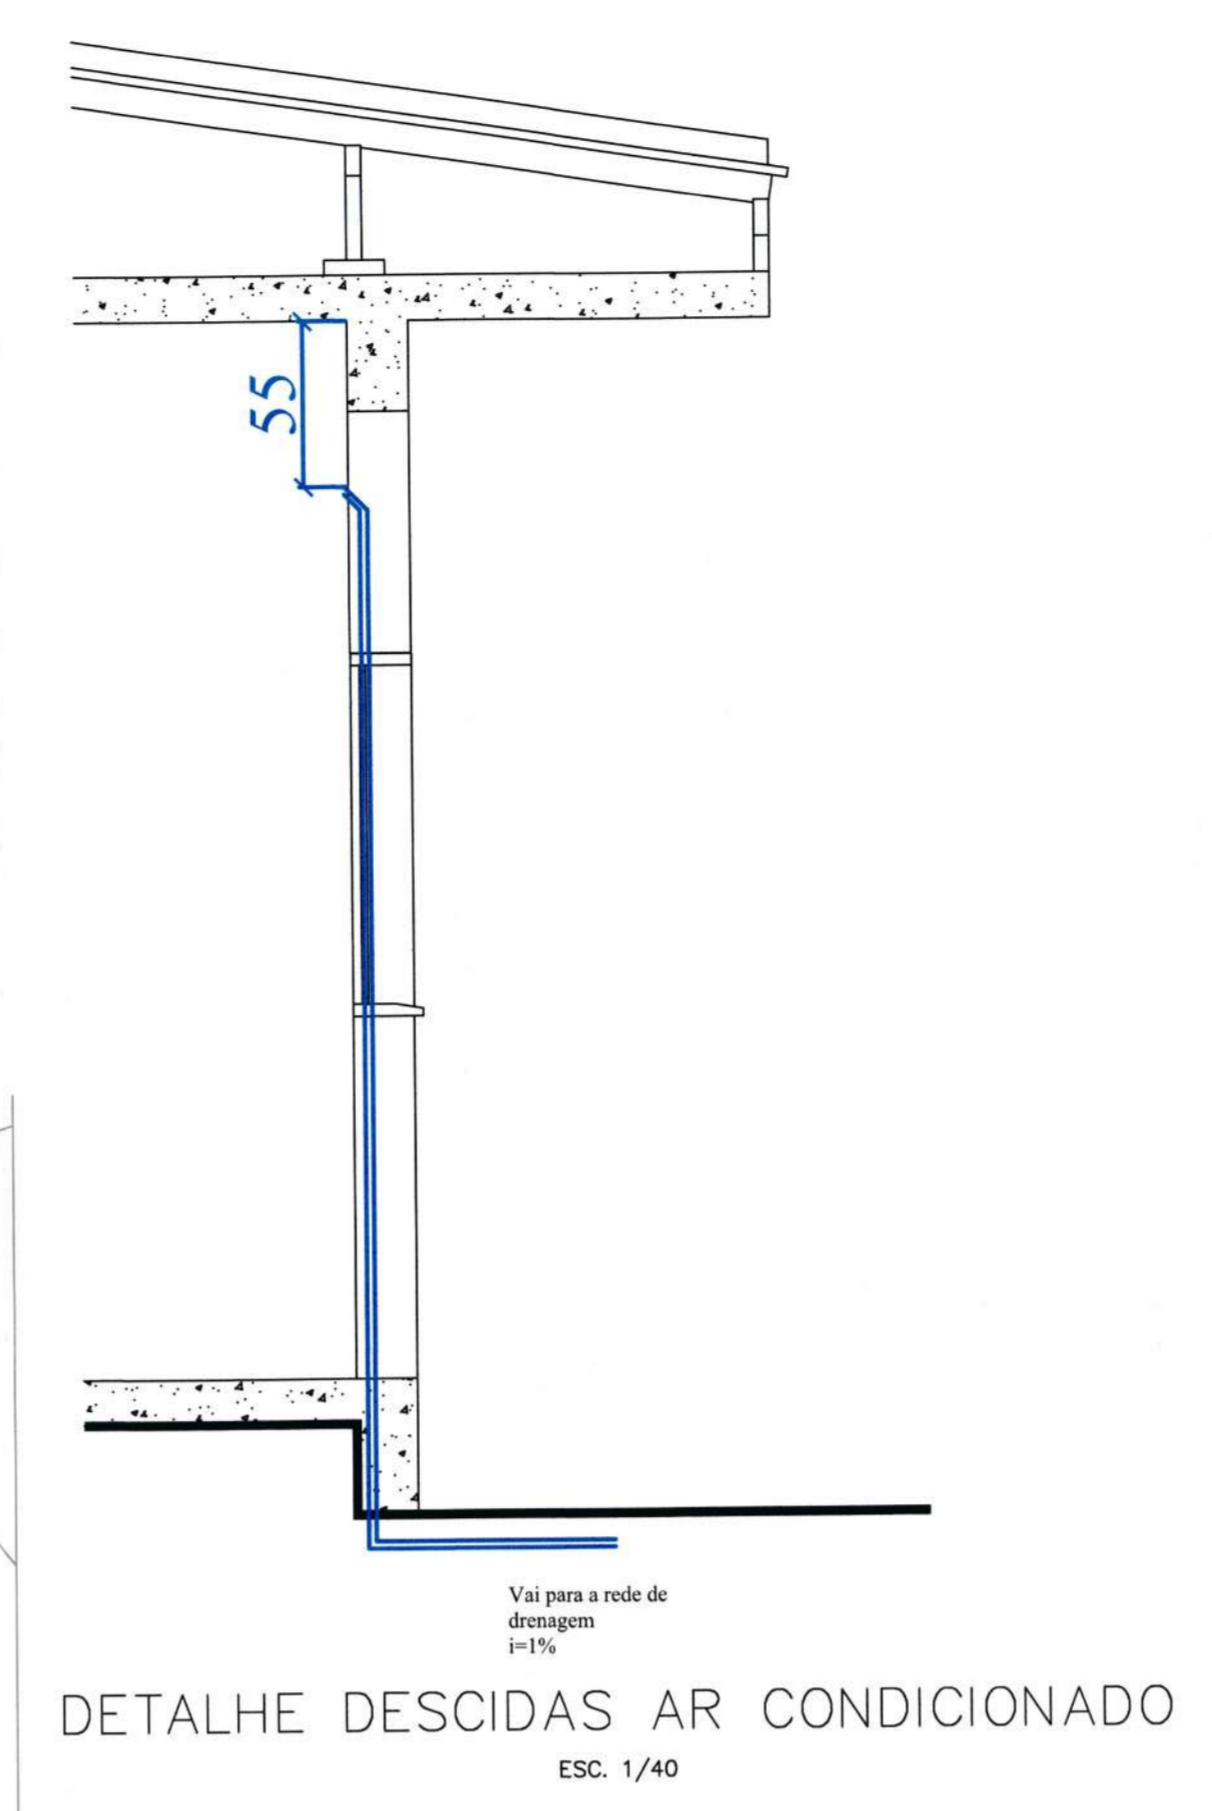

ESC. 1/40

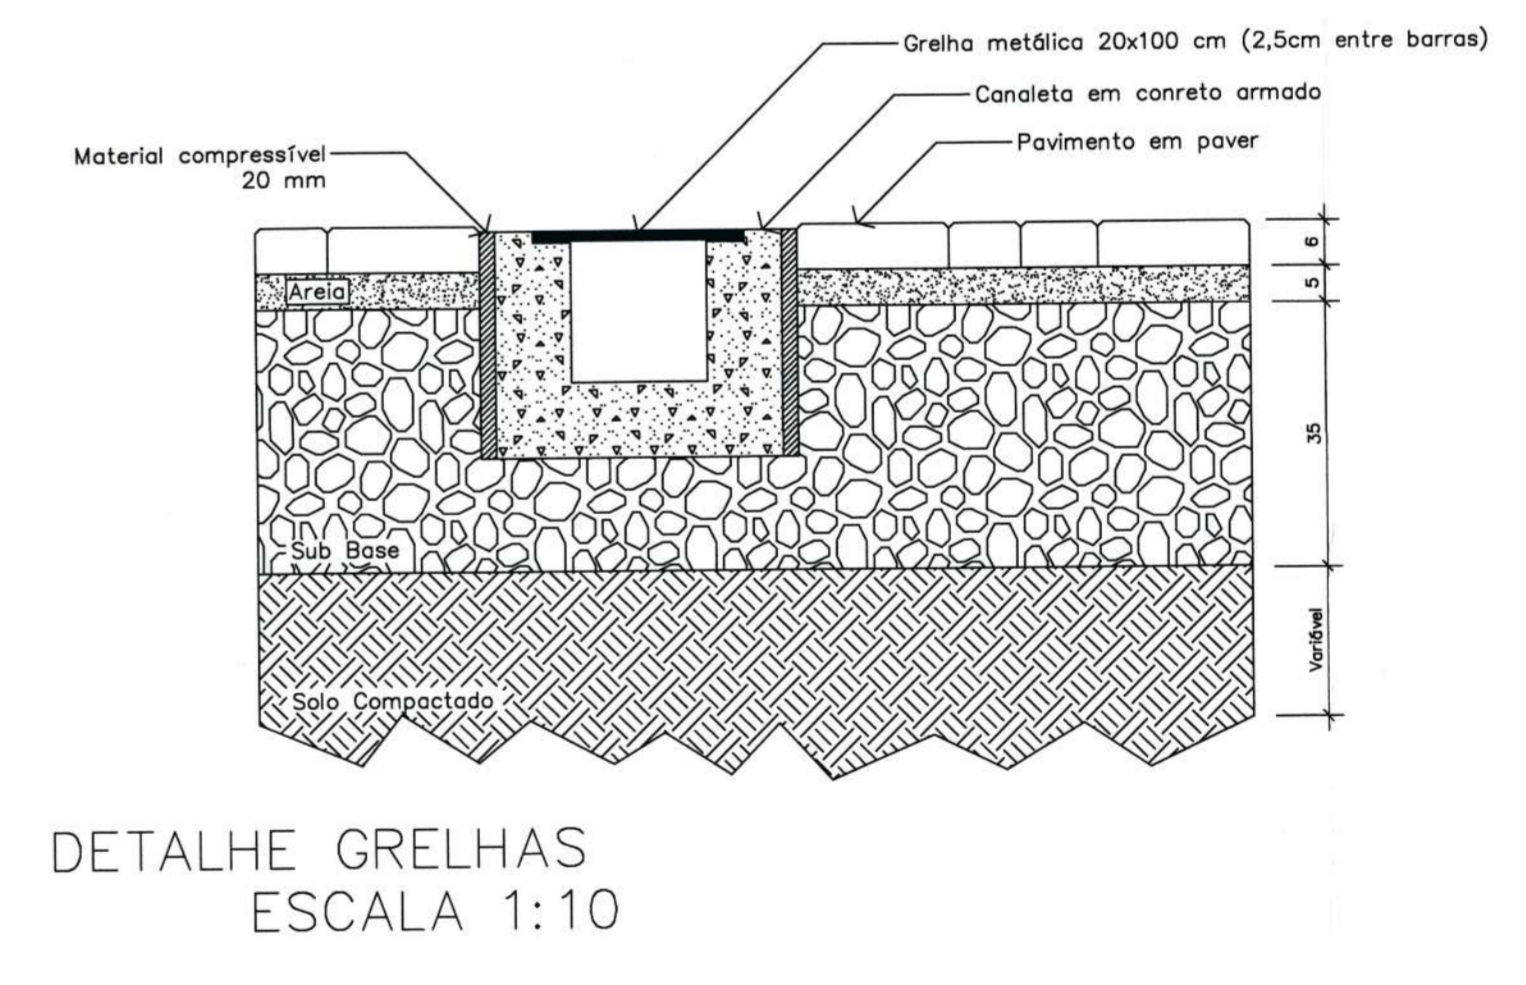

| | |
|---|---------------------------------|
| SECRETARIA DE INFRAESTRUTURA URBANA UNIDADE DE BANCO DE PROJETOS | |
| Projeto: PROJETO DRENAGEM UBSF JARDIM PARAISO | |
| Conteúdo: Detalhes, implantação | |
| Arquiteto: Eng. Ode Lázaro Peixoto nº 02024-3 | Projeto: UBP / SUBSFJPH-R0-2020 |
| Coordenador do projeto: Eng. Ode Lázaro Peixoto nº 02024-3 | Data: abril 21 |
| SES | Número Projeto: DRE 02/02 |
| Escala: INDICADA | Desenhista: Eduardo |
| <p>Nota: Para o Código do Projeto Definir-se:</p> <ul style="list-style-type: none"> 1 grupo - Secretaria, Fundação entre outras; 2 grupo - Nome do Projeto (2 letras); 3 grupo - Tipo de Projeto; 4 grupo - Número de Área; 5 grupo - Número de Pranchas; 6 grupo - Conteúdo das Pranchas. | |