


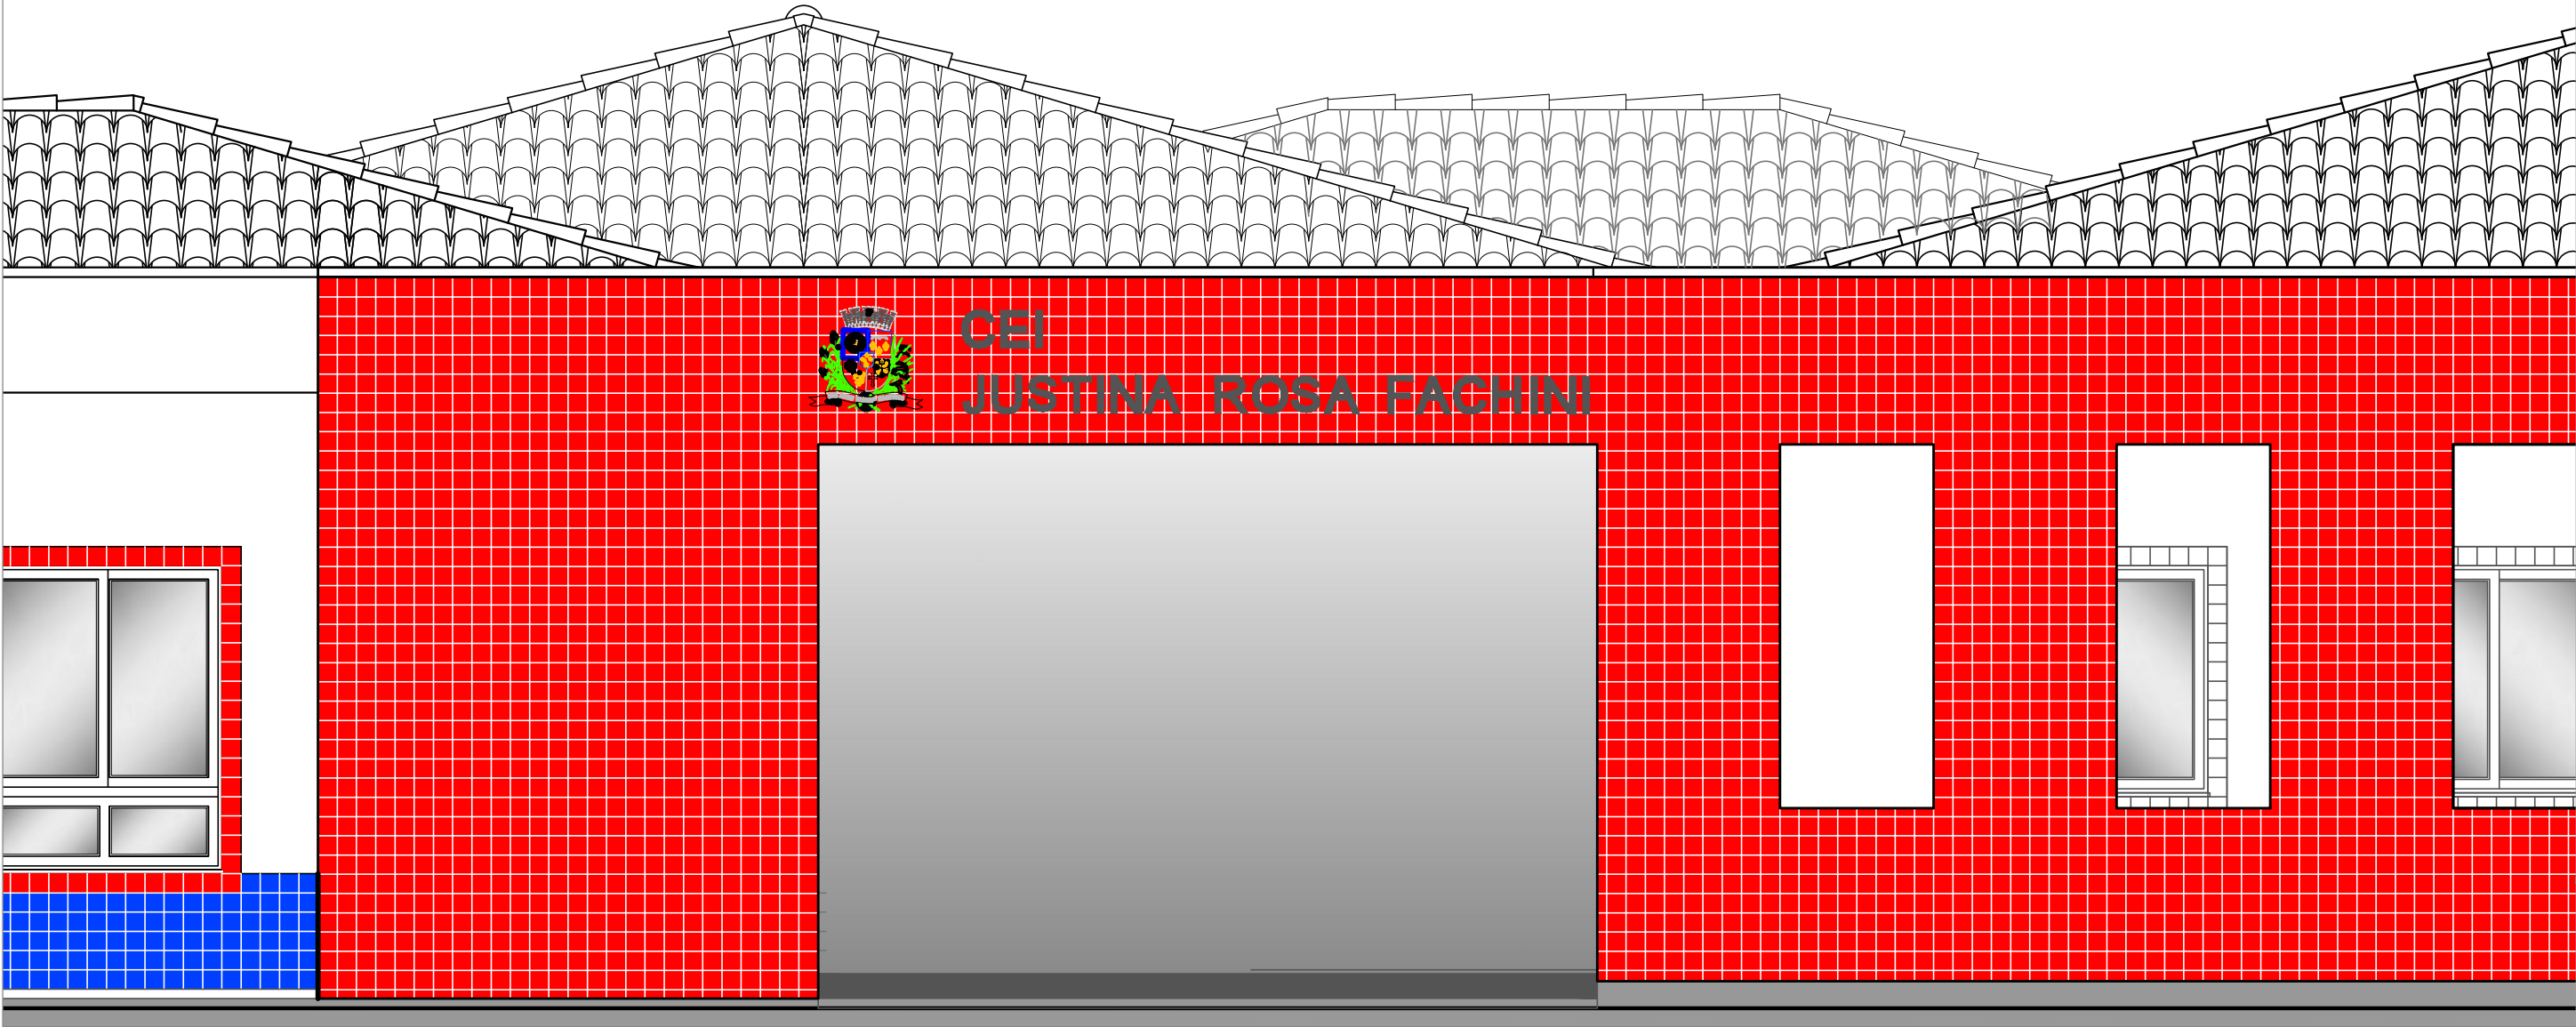

OBSERVAÇÕES

- O1- LETRAS EM CAIXA DE AÇO INOX ESCOVADO COM LARGURA E ESPESSURA DE 5 CM.
- O2- BRASÃO COLORIDO E GRAVADO EM CAIXA DE AÇO INOX ESCOVADO COM ESPESSURA DE 5 CM.
- O3- LETREIRO COM ALTURA DE 20 CM.

SECRETARIA DE EDUCAÇÃO Rua Itajai, 390 - Centro Joinville / SC - CEP 89.201-090 Telefone: (47) 3431-3000 Fax: (47) 3433-1122 Email: educacao@joinville.sc.gov.br www.joinville.sc.gov.br	LETREIRO	Nome da Obra / Endereço: CEI Justina Rosa Fachini Rua Estrada da Lagoinha s/nº - Morro do Meio			
	Requerente:	Conteúdo: FACHADA - BRASÃO E LETREIRO			
	Proprietário: Prefeitura Municipal de Joinville				
	Resp. técnico - projeto: Rosane Mebs CREA 40682-9	Desenho: Maui	Arq.Eletrônico:	Modificação: 00	Data: 27/01/2015
					Núm. Prancha: 01/02 Escala: s/e