
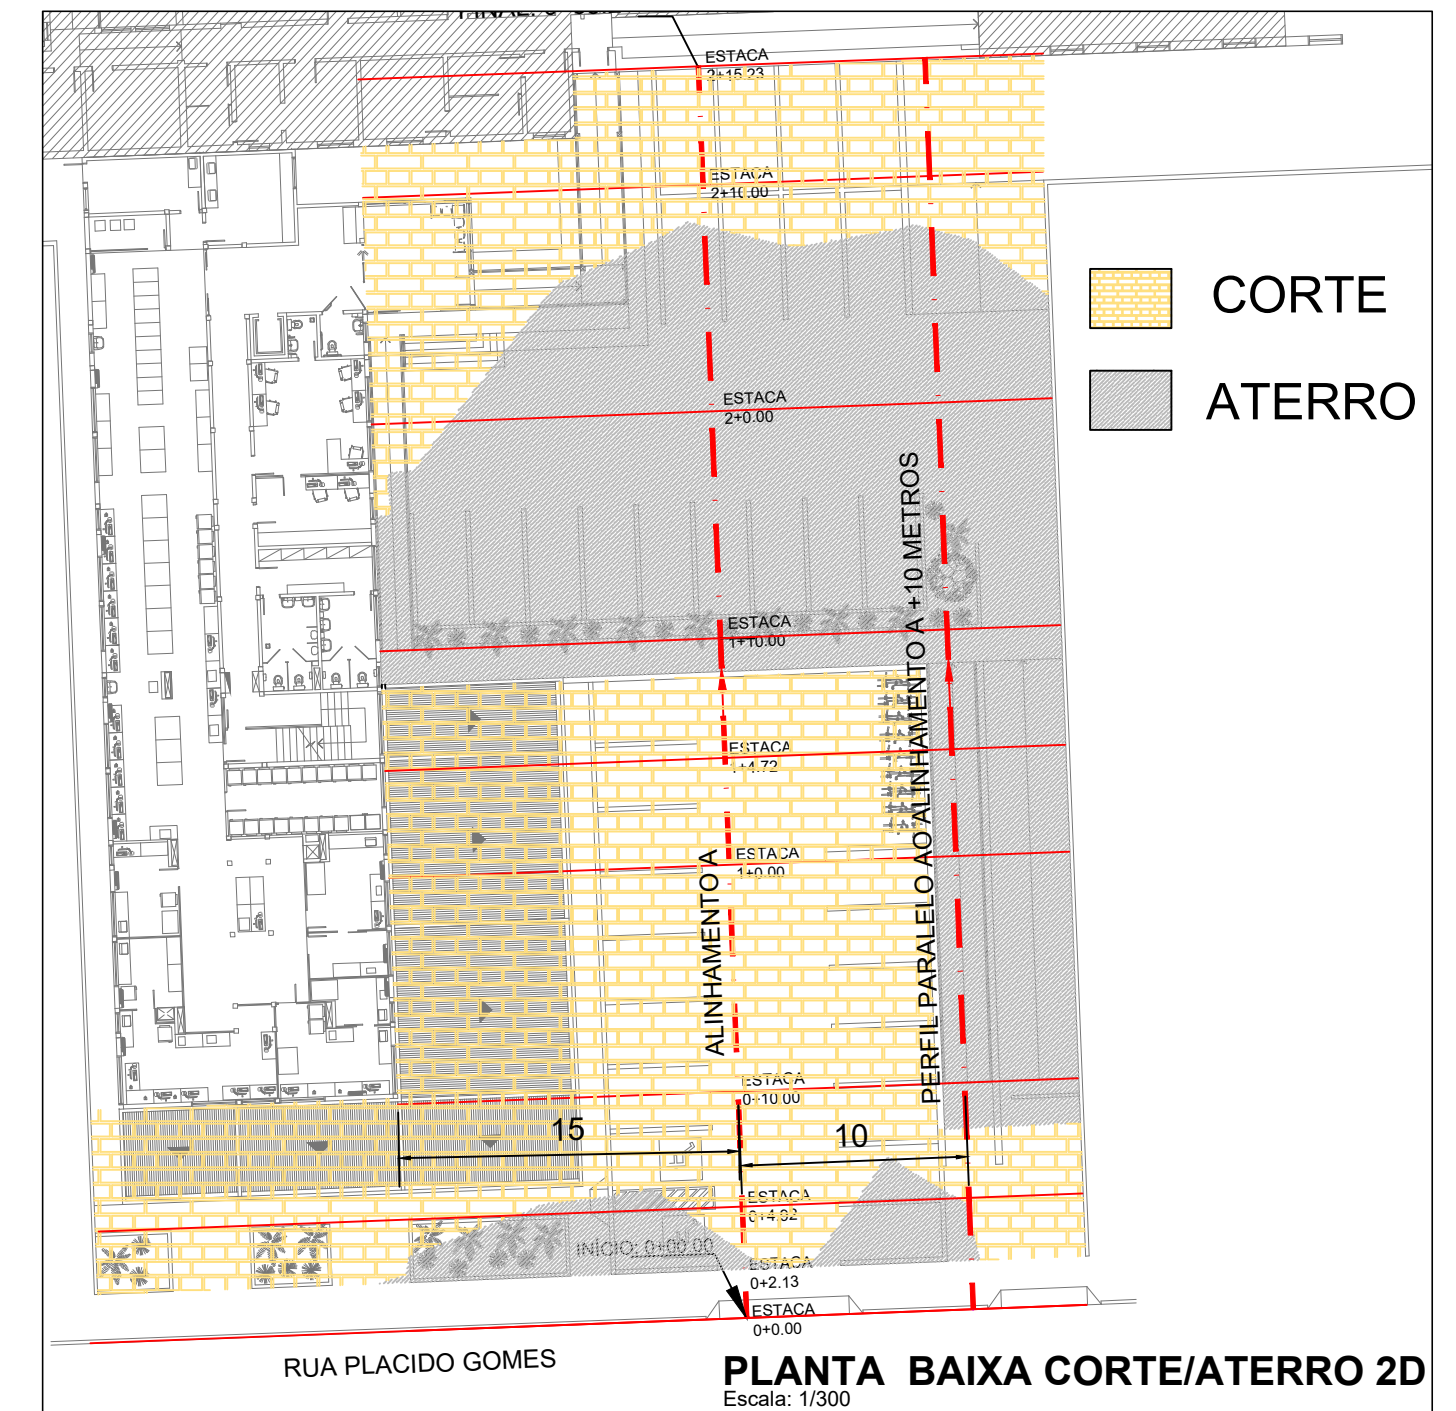
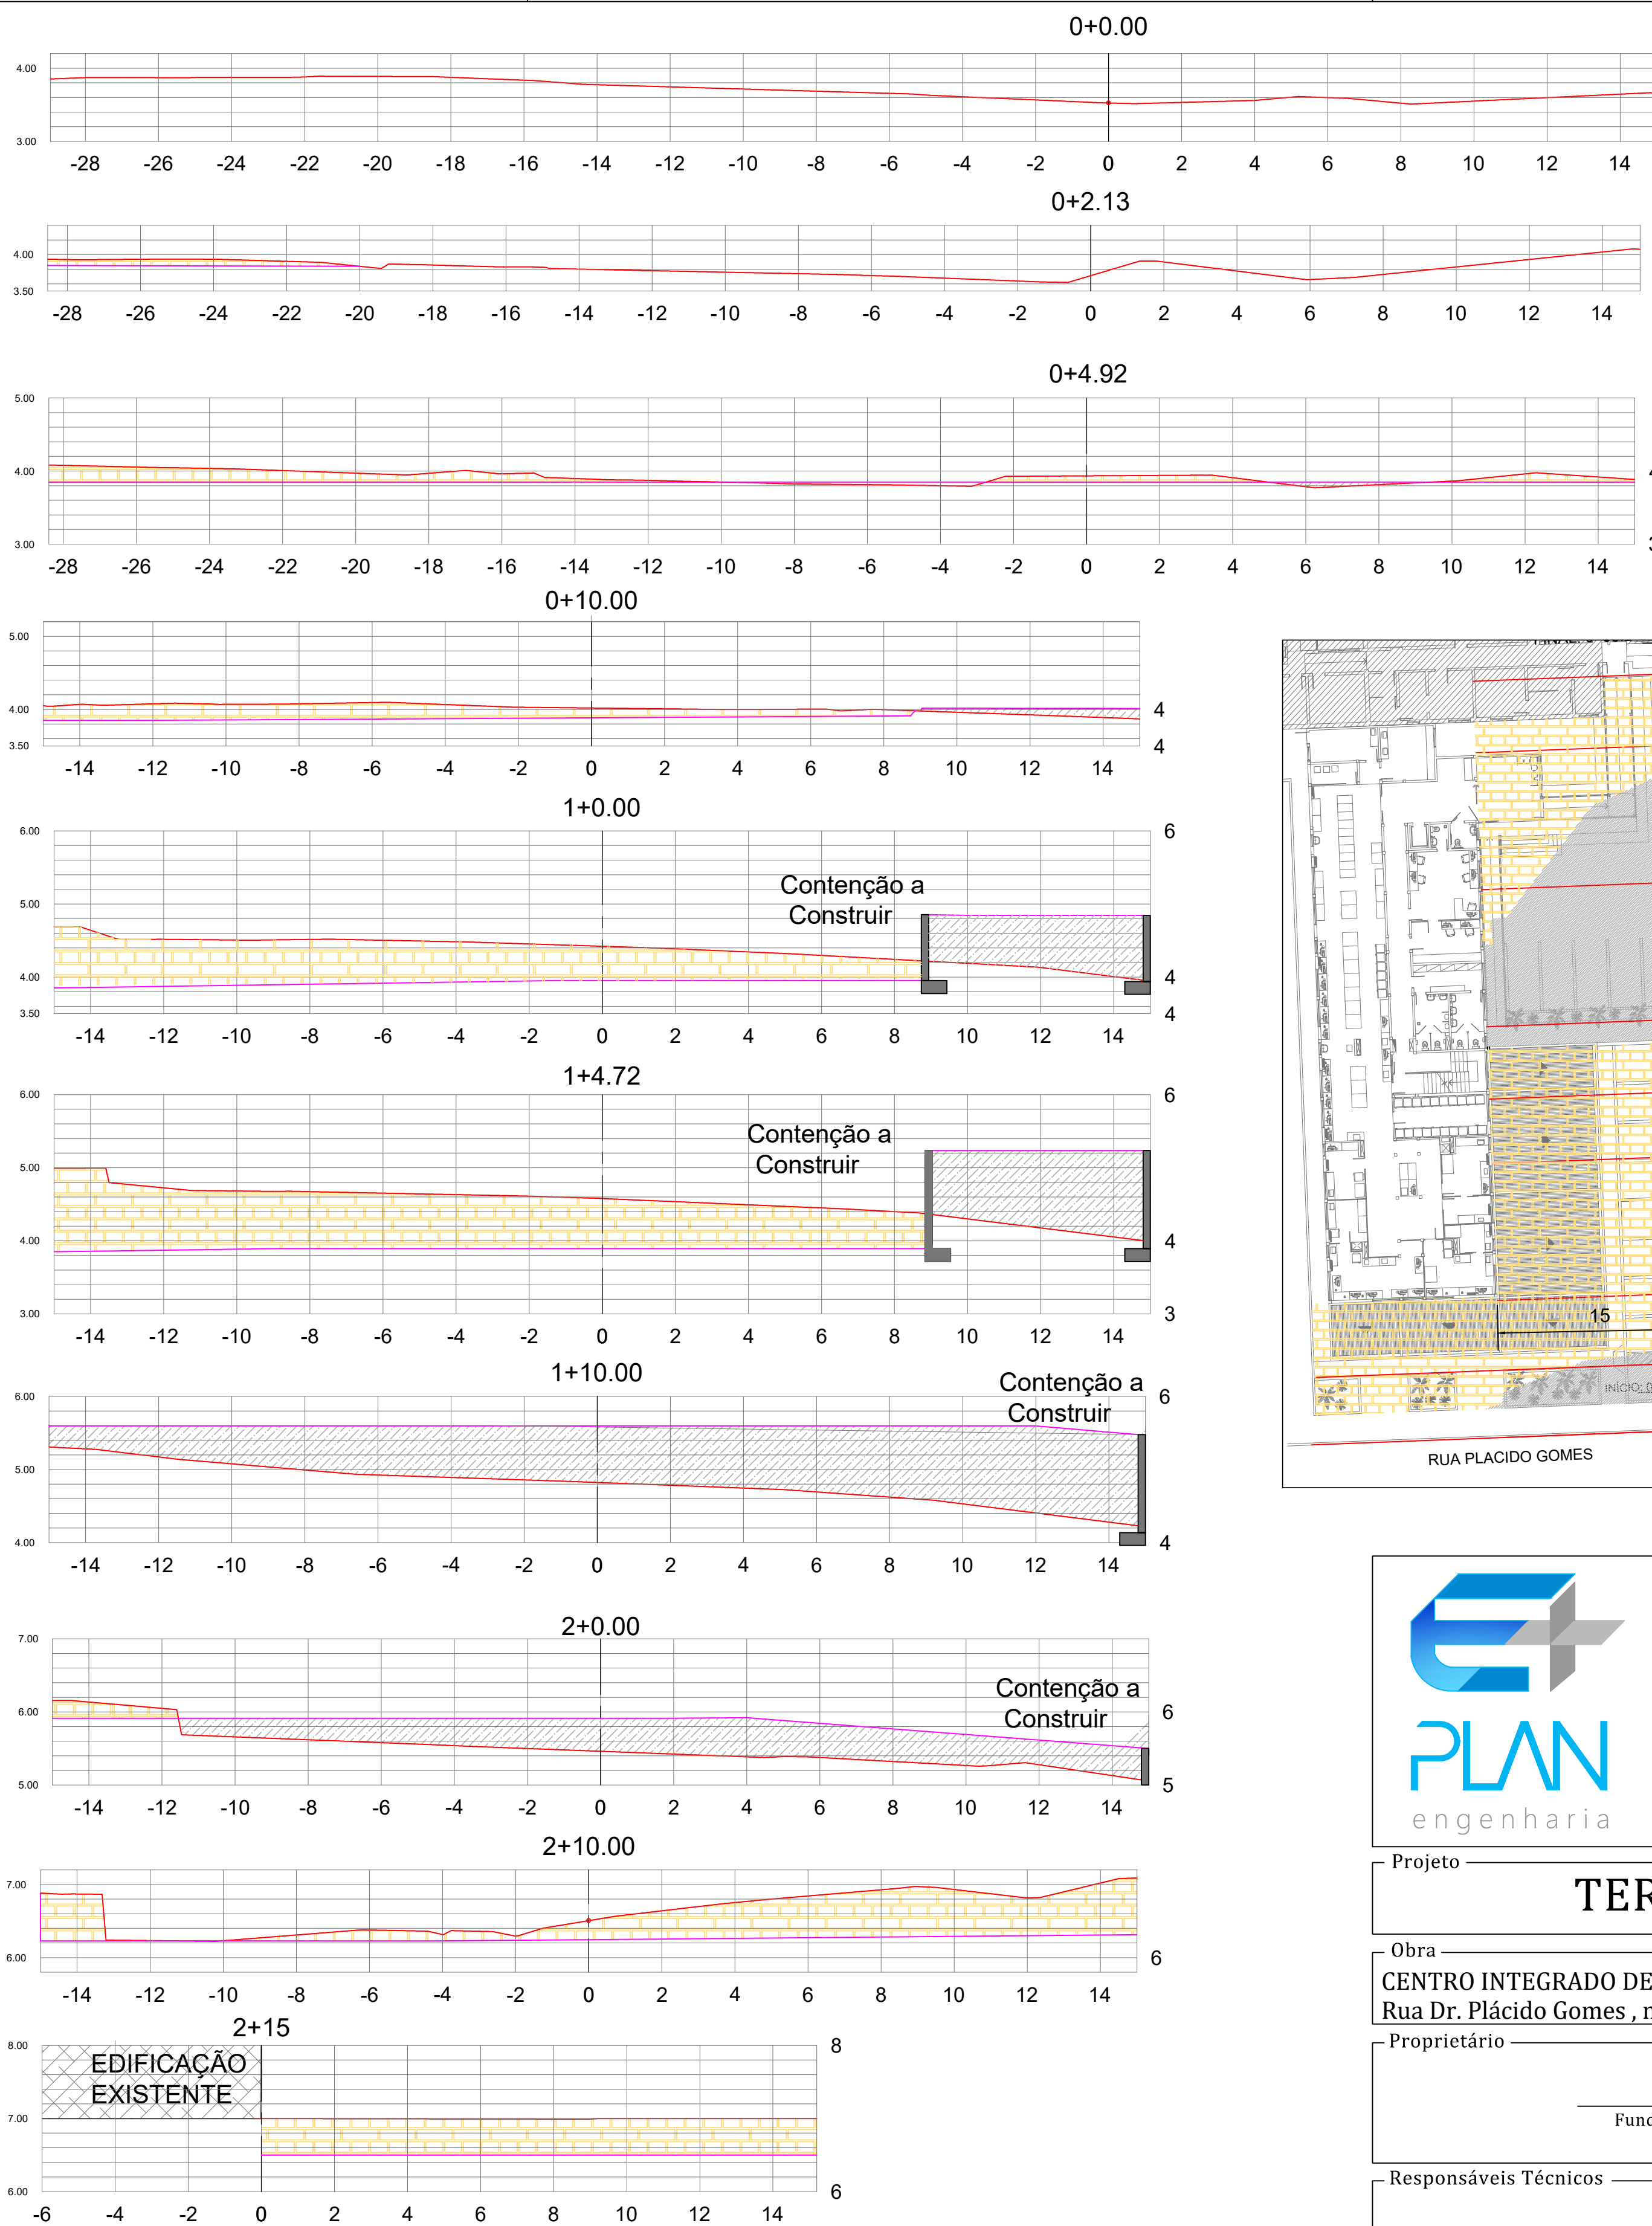
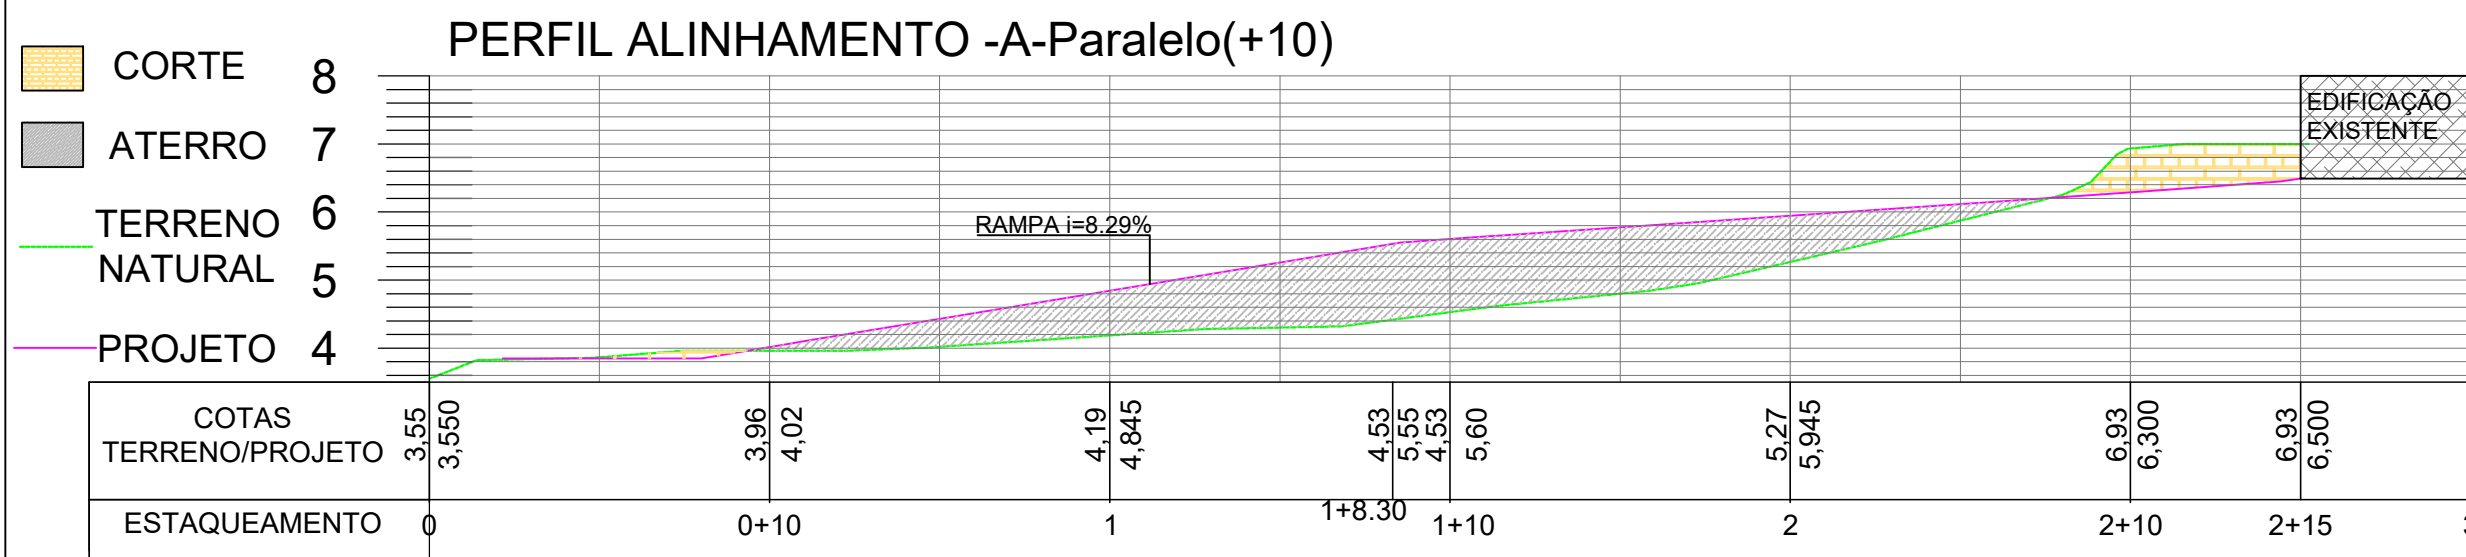
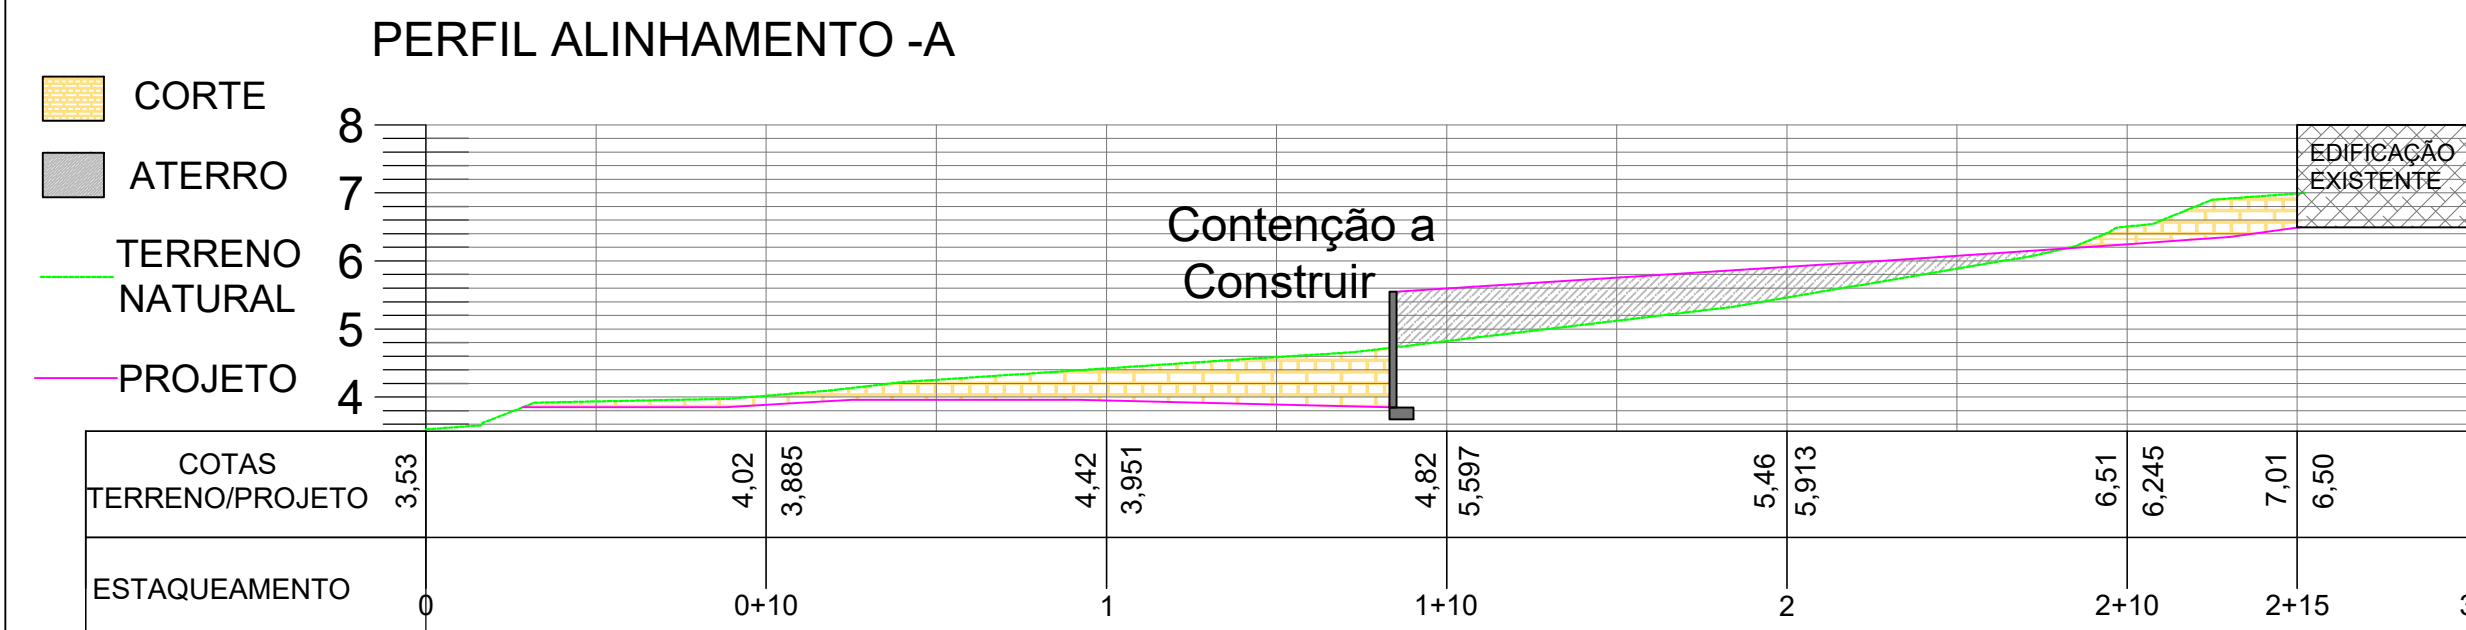


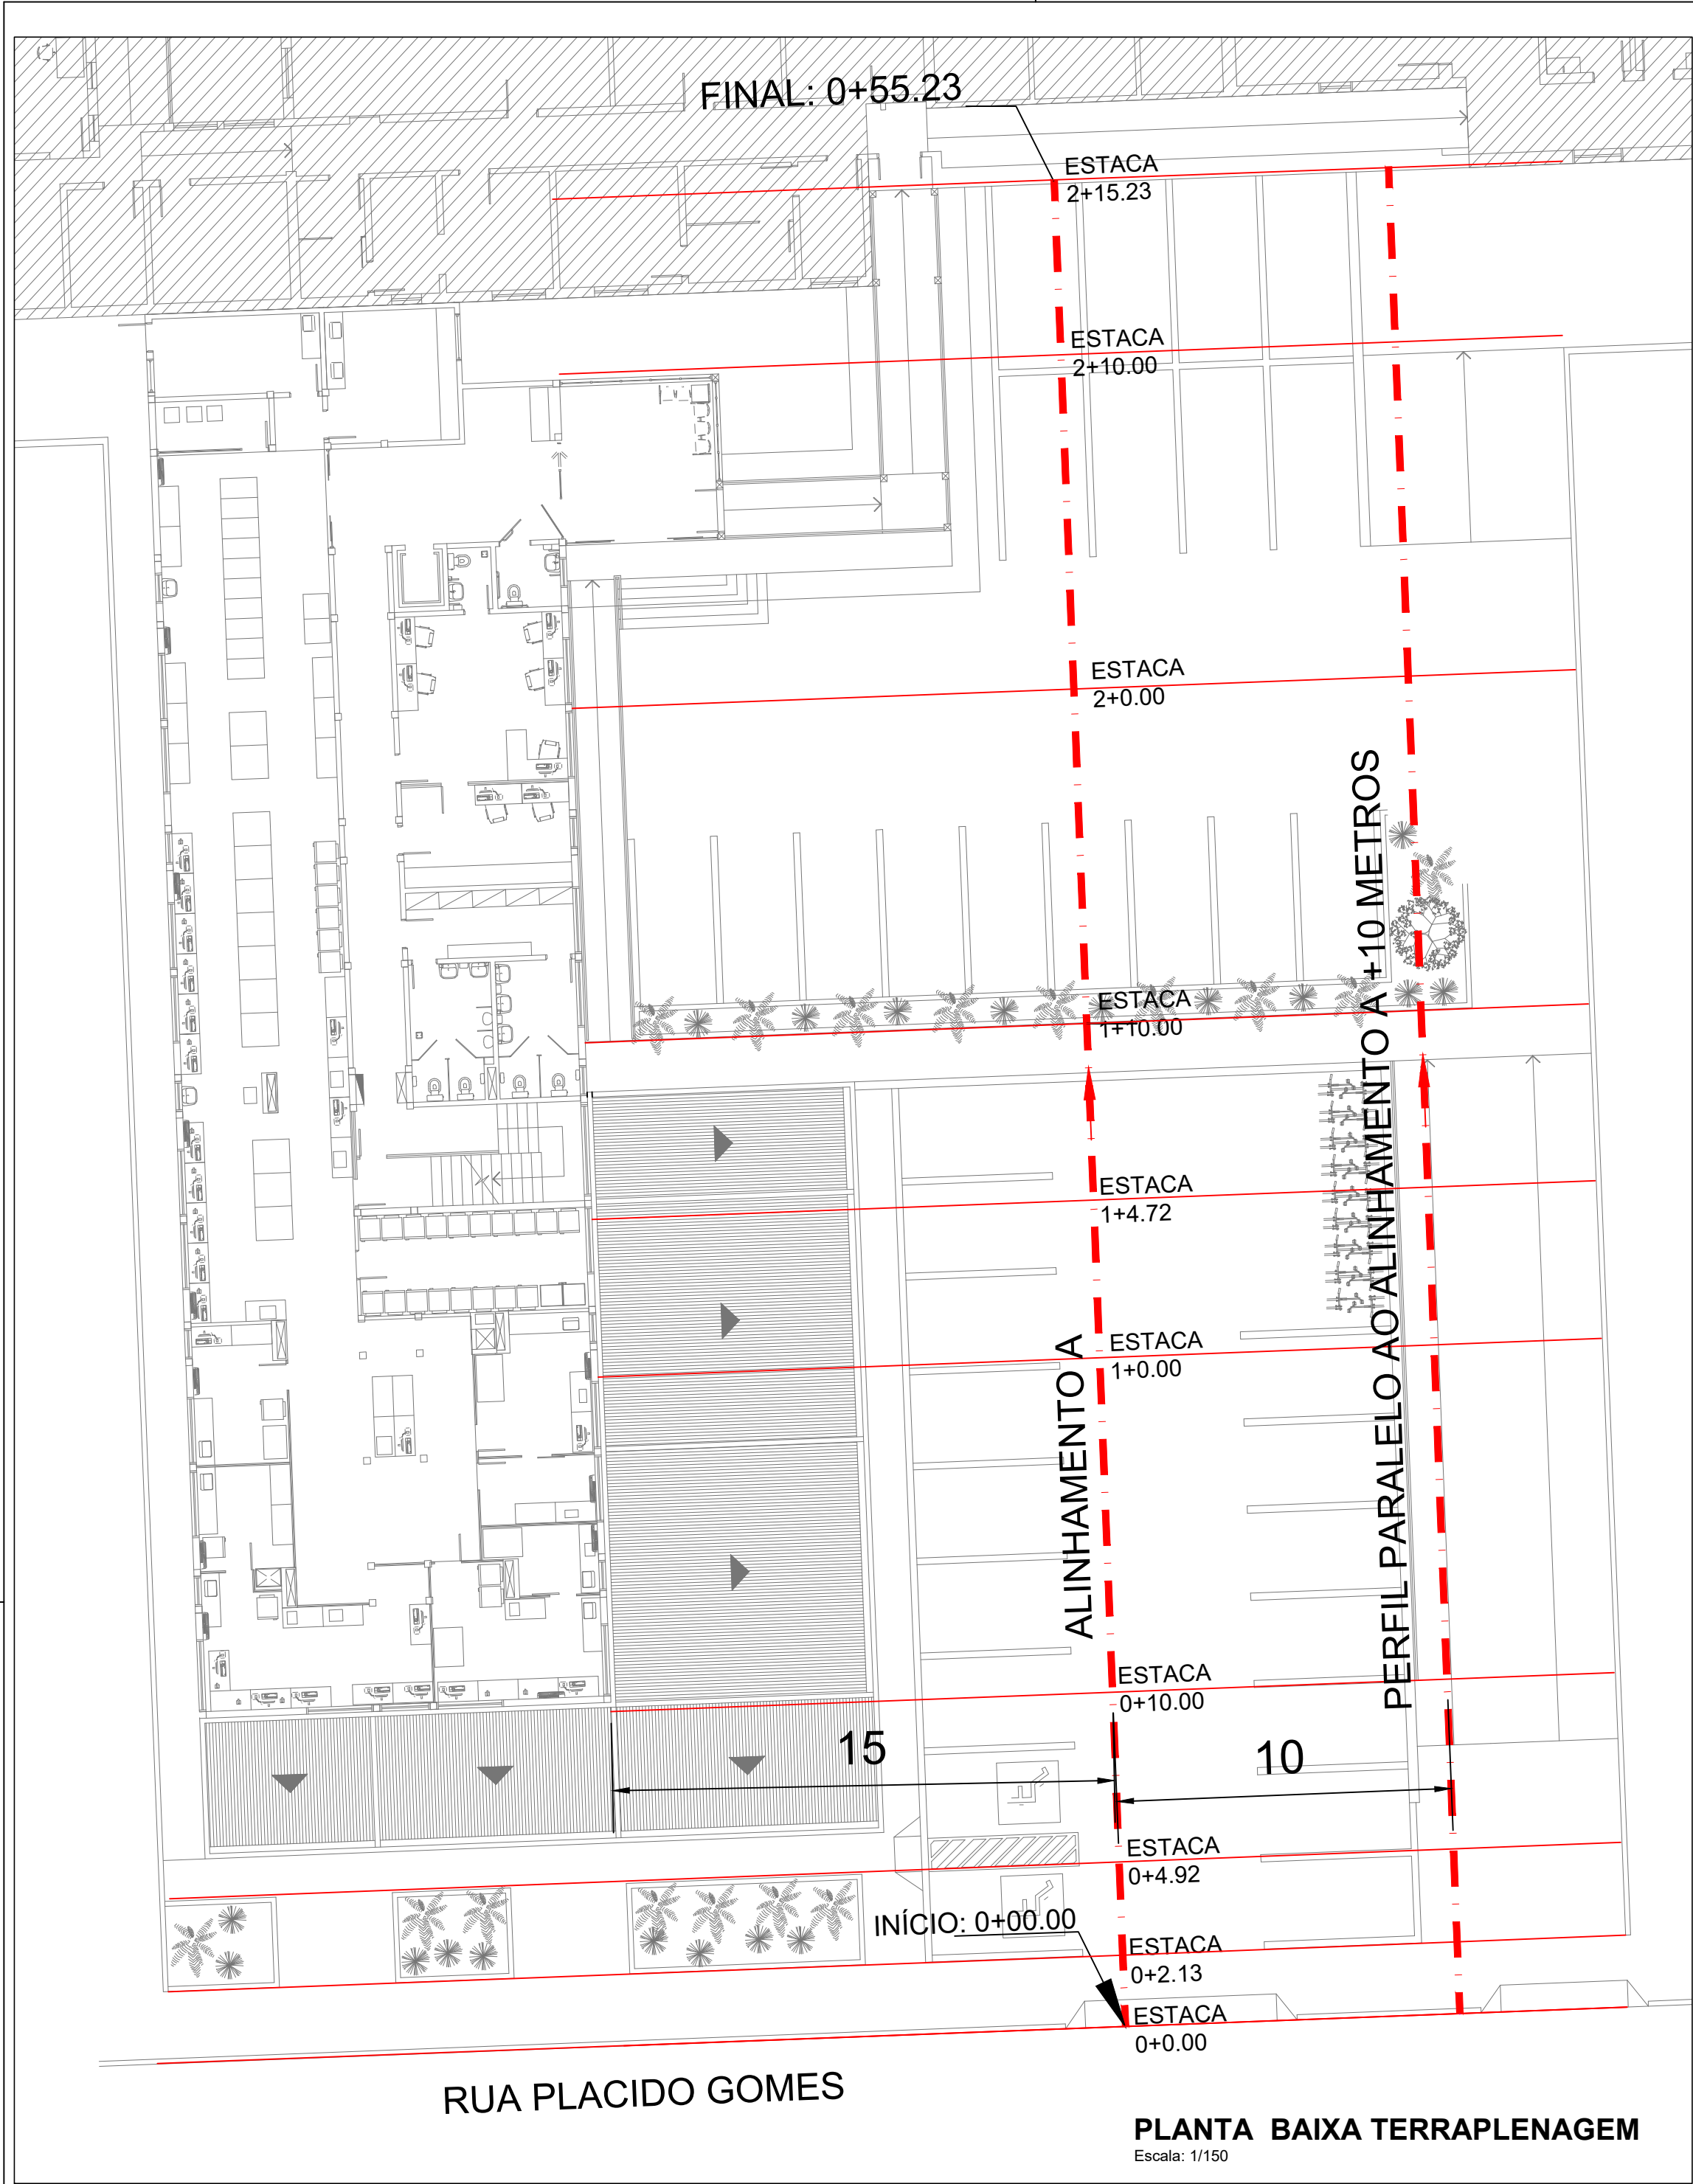

Equipe Técnica

Eng. Civil Dilnei de Freitas Jacinto
Eng. Civil Jacson Jeremias
Eng. Eletricista Edenir Vieira
Eng. Mecânico e Seg. do Trabalho Mario Cesar Osorio
Arq. Urbanista Andrea Patricia Martins de Souza
Eng. Civil Evair da Silva Borges
Acad. de Eng. Civil Eliane Hoffman

E + Plan Engenharia Ltda Me - CNPJ:15.018.870/0001-65
Registro no CREA/SC: 127.622-8
www.emais.eng.br - contato@emais.eng.br - (48)3093-9350
Rua Najla Carone Goedert, nº 1080 - Sala 411 - Ed. City Office
Pagani - Palhoça - SC

Projeto

Obra

Proprietário

Responsáveis Técnicos

Conteúdo

Planta baixa e perfis da terraplenagem.

Ref. JOI-14

Data DEZ/2017

Área 1769,96 m²

Escala INDICADA

Folha 01/01

Resumo de corte/aterro

Nome	Fator de corte	Fator de aterro	Área 2D	Cortar	Aterro	Líquido
VOLUME-A	1.500	1.300	1673.93 m²	533.82 m³	468.61 m³	65.22 m³
Totais			1673.93 m²	533.82 m³	468.61 m³	65.22 m³