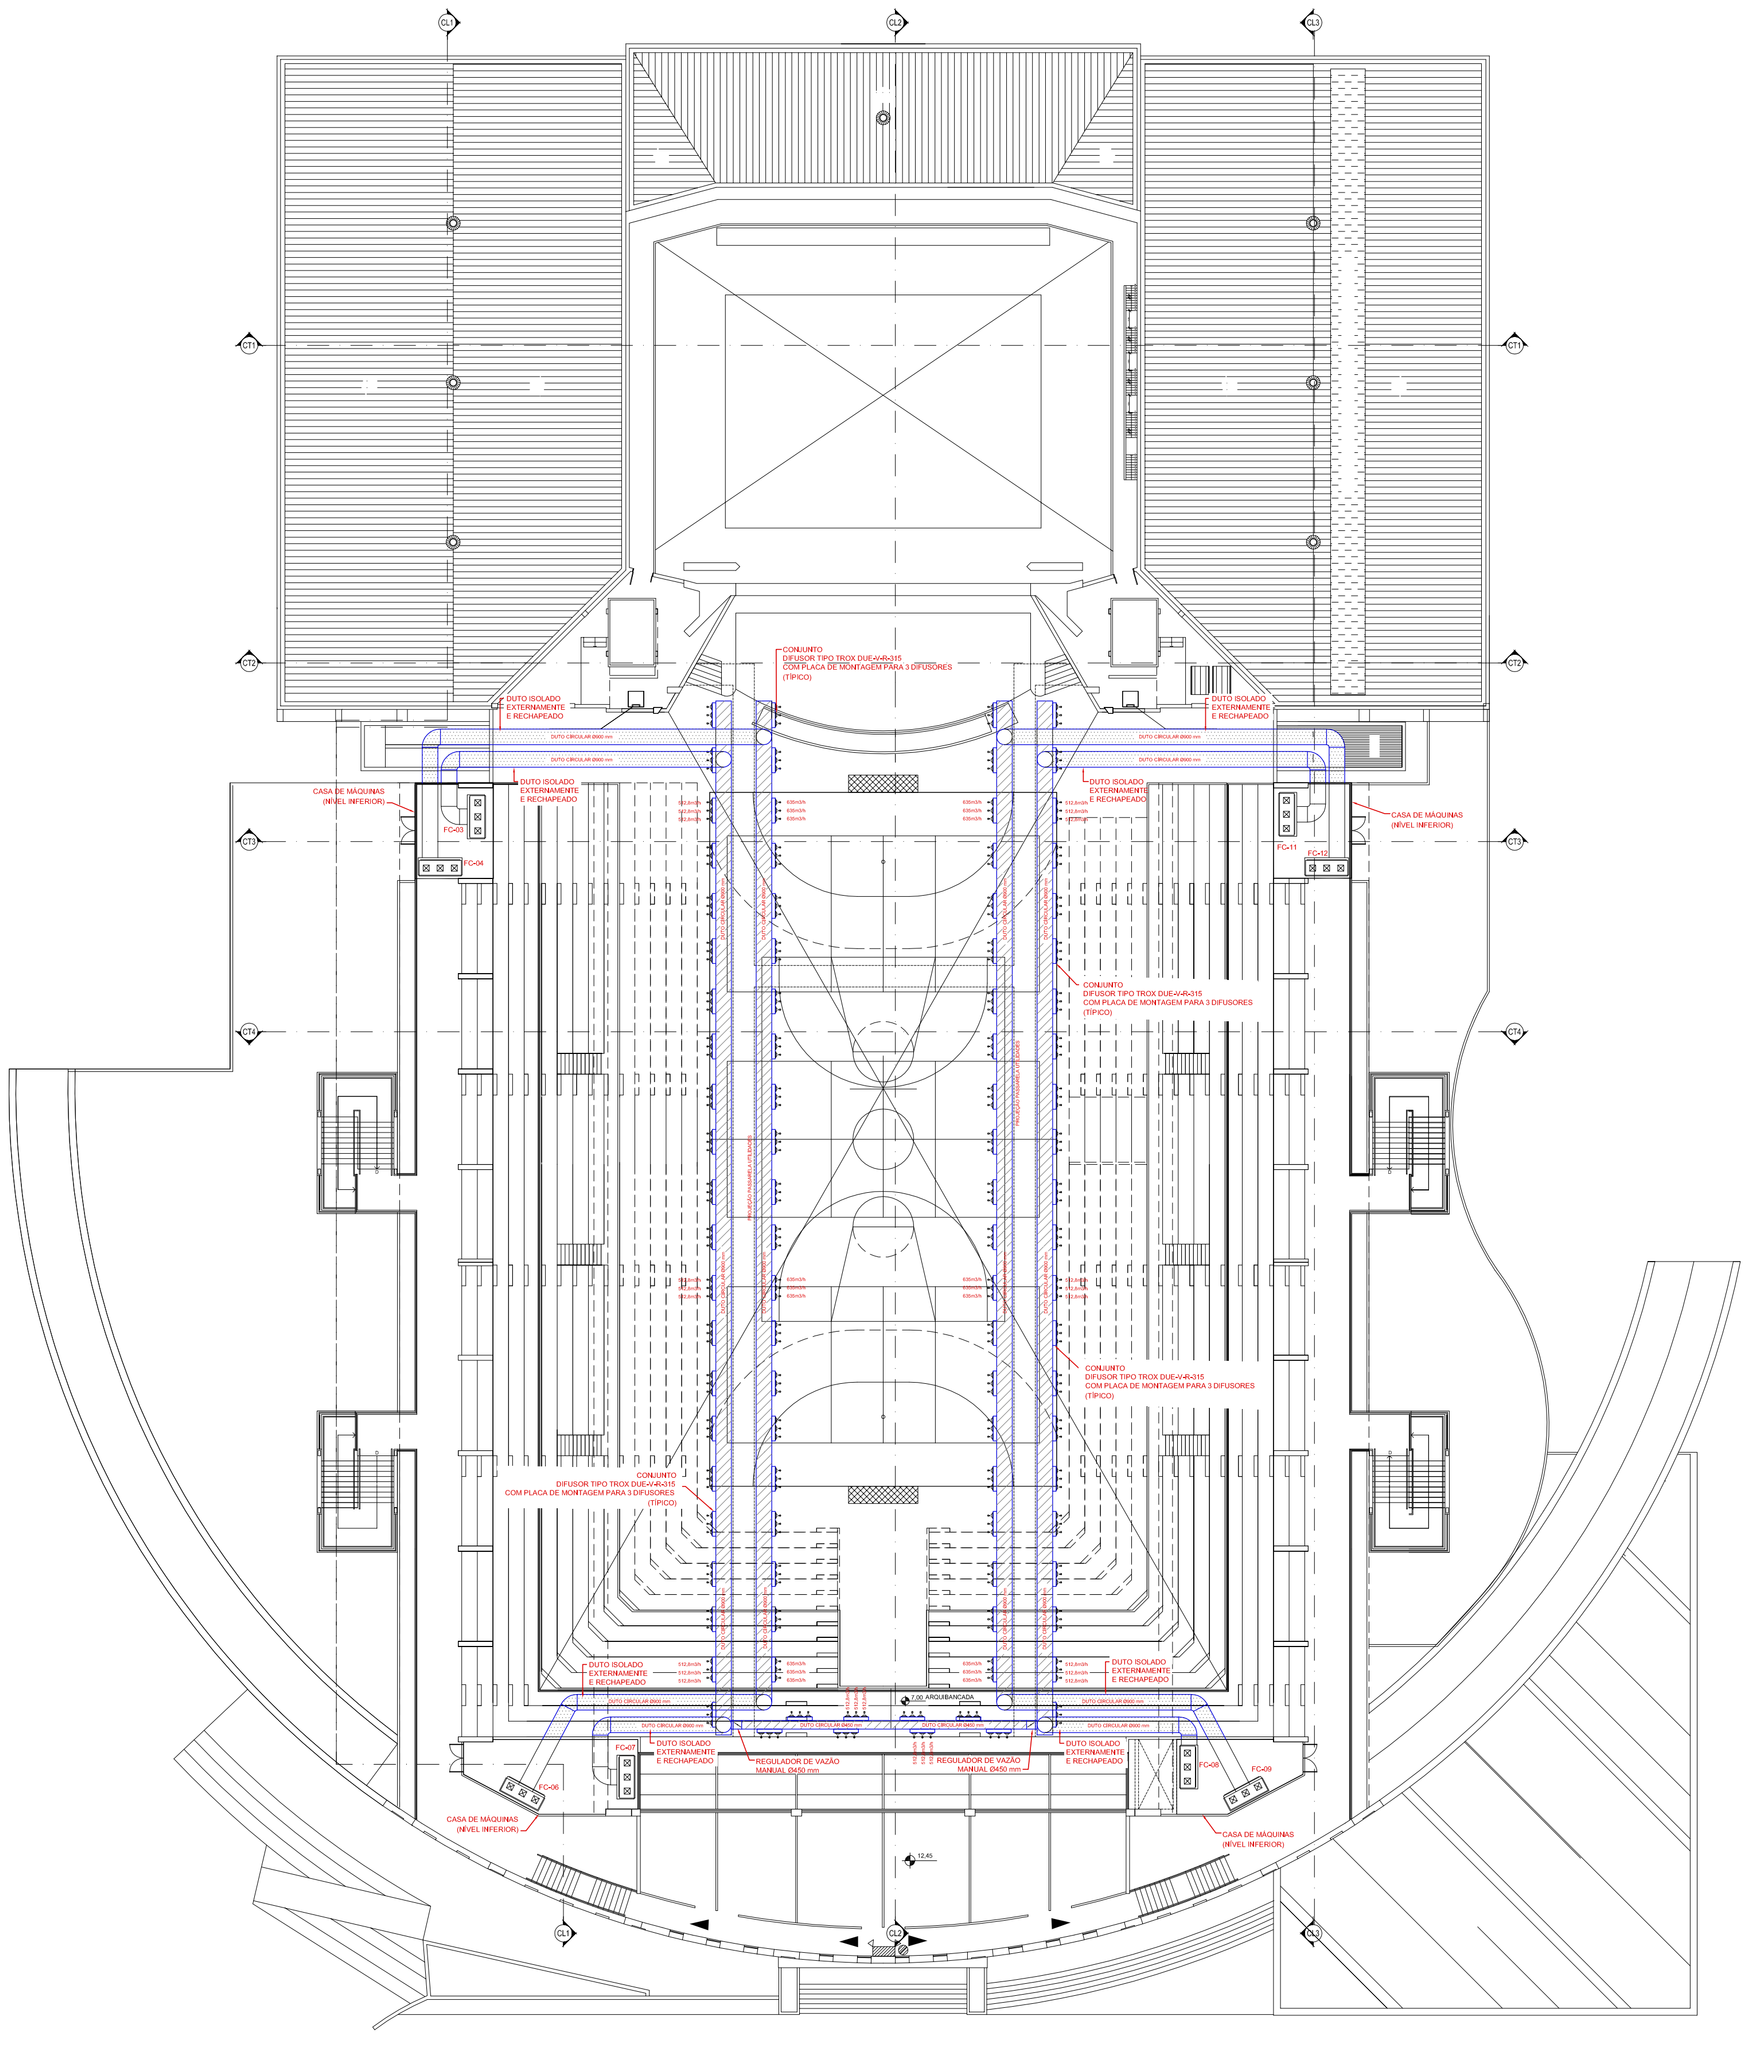


PLANTA BAIXA NÍVEL 12,45

ESCALA 1:250

LEGENDA / SIMBOLOGIA:

= PONTO DE FORÇA

= PONTO DE DRENO PARA RALO SIFONADO Ø32mm

= LINHA DE AVANÇO DE ÁGUA GELADA

= LINHA DE RETORNO DE ÁGUA GELADA

FUNDAÇÃO CULTURAL DE JOINVILLE

Rodrigo COELHO

*Vice-prefeito e Presidente da Fundação Cultural de Joinville*

Clima shop

*qualidade do ar interno Ltda.*

# PROJETO DE CLIMATIZAÇÃO

| | |
|---|---|
| Proprietário | FUNDAÇÃO CULTURAL DE JOINVILLE |
| Obra | ARENA DO CENTREVENTOS CAU HANSEN |
| Discriminação | PLANTA NÍVEL 12,45 |
| Escala | INDICADA |
| Data | NOV/14 |
| Visto | RRF |

**06/16**

ULTIMAS REVISÕES:
EMISSÃO INICIAL: 17/11/14


Engenheiro ROGERS ROGERIO FARIAS - CREA/SC 11757-4
FONE: (048) 3028.2825 / email: climashop@climashop.com.br

Desenho CLIMASHOP