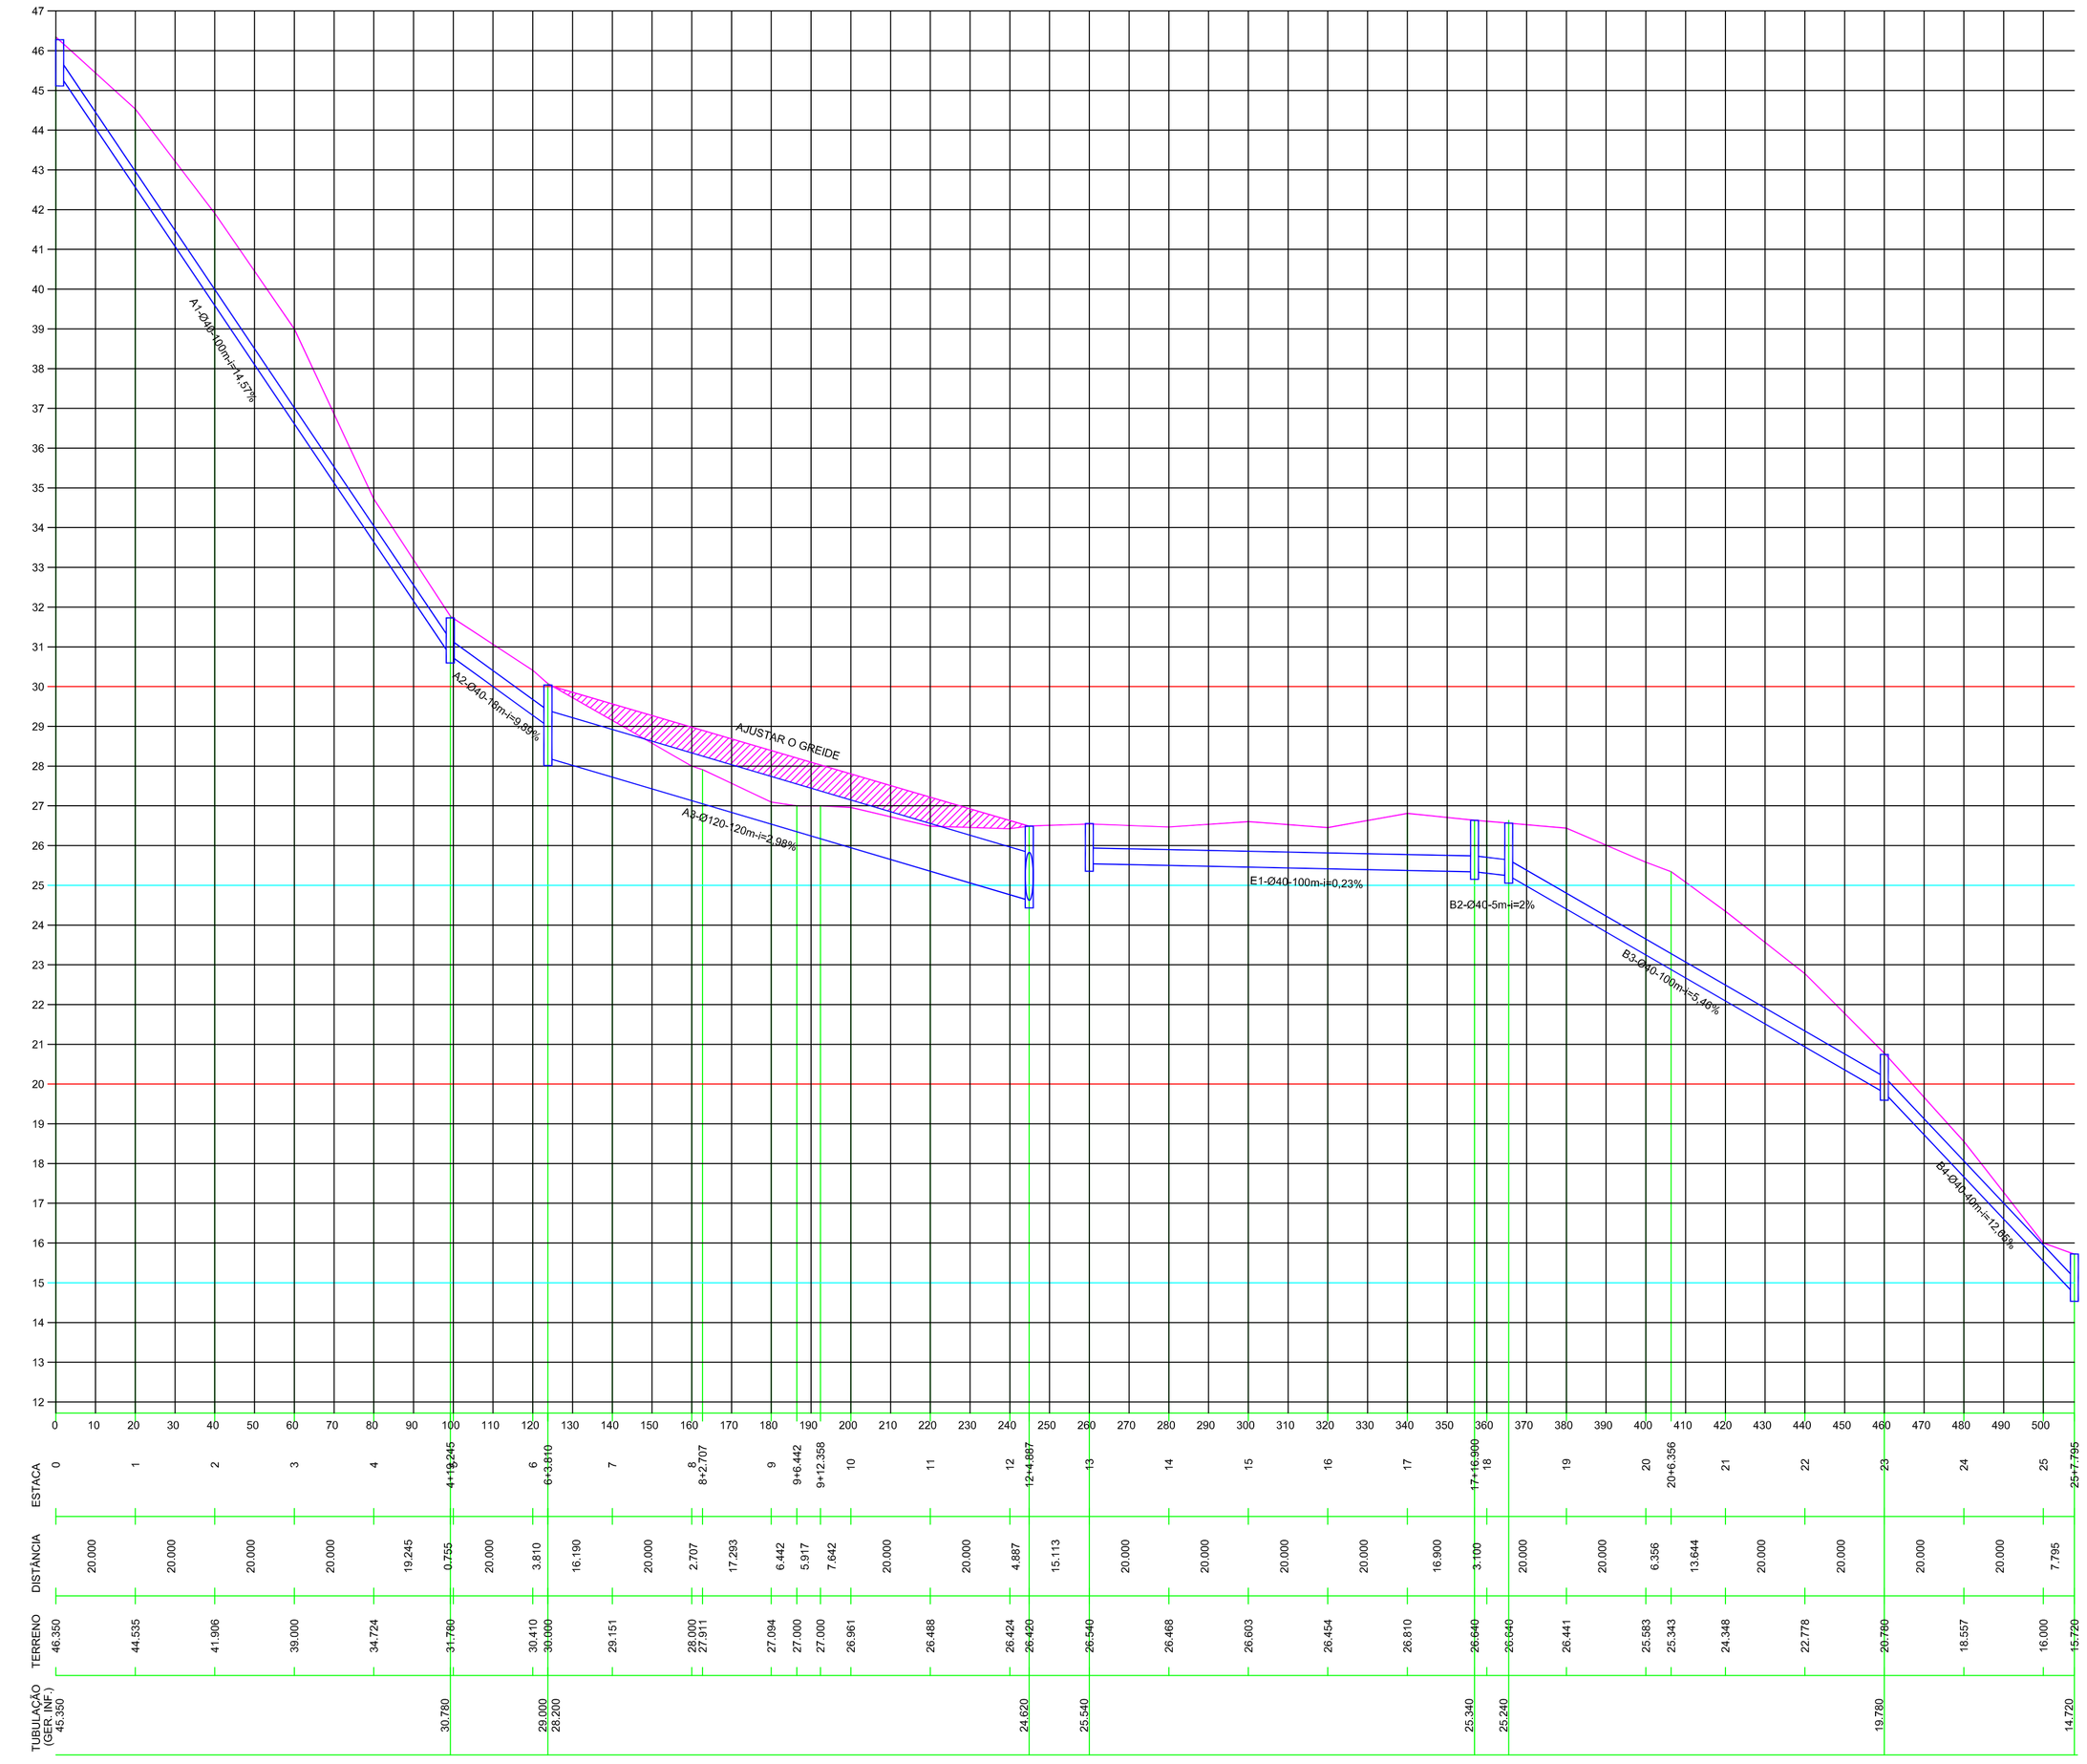

PERFIL LONGITUDINAL - RUA JOÃO ALEXANDRE DE FRANÇA
Escala HORIZONTAL 1:1.000
Escala VERTICAL 1:100

SEÇÃO TIPO PARA REPAVIMENTAÇÃO EM ASFALTO

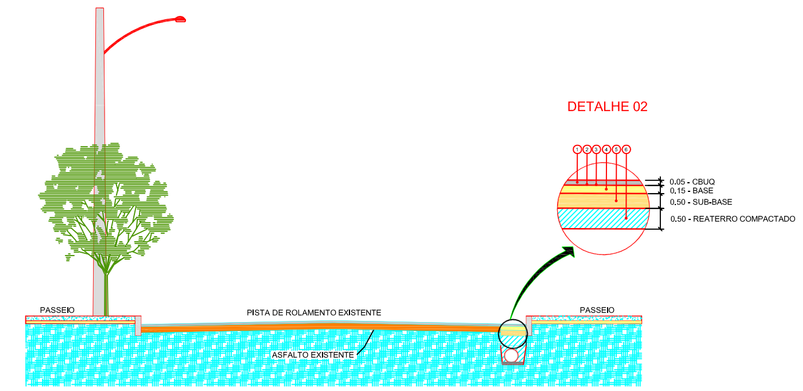

SEÇÃO PARA TRECHOS COM MICRODRENAGEM À EXECUTAR

CONVENÇÕES	
1	REVESTIMENTO CBUQ FAIXA "C" (e=5cm)
2	PINTURA DE LIGAÇÃO
3	IMPRIMAÇÃO
4	BASE ESTABILIZADA GRANULOMETRICAMENTE (e=15cm)
5	SUB-BASE ESTABILIZADA SEIXO ou RACHÃO (e=50cm)
6	REATERRO COMPACTADO DA REDE DE DRENAGEM

ALINHAMENTO DO POSTE AO EIXO DO TUBO

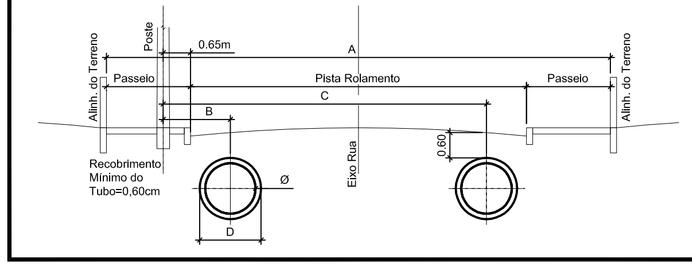

Diâmetro	PAREDE EXTERNA	A					
		RUA 11 metros Pista Rolam.=7,00m Passeio=2,00m		RUA 12 metros Pista Rolam.=8,00m Passeio=2,00m		RUA 16 metros Pista Rolam.=10,00m Passeio=3,00m	
Ø	D	B	C	B	C	B	C
Ø40	0,48m	1,10m	7,30m	1,10m	8,20m	1,10m	10,20m
Ø60	0,74m	1,30m	7,00m	1,30m	8,00m	1,30m	10,00m
Ø80	1,00m	1,40m	6,90m	1,40m	7,90m	1,40m	9,90m
Ø100	1,22m	1,50m	6,80m	1,50m	7,80m	1,50m	9,80m
Ø120	1,46m	1,60m	6,70m	1,60m	7,70m	1,60m	9,70m
Ø150	1,77m	2,00m	6,30m	2,00m	7,30m	2,00m	9,30m

REV.	DATA	DESENHO	MODIFICAÇÃO	VERIFICAÇÃO	APROVAÇÃO
B			REVISÃO CADASTRAL		
A	12/05/2017	P.R.R	EMISSÃO INICIAL	P.R.R	S.R

PREFEITURA MUNICIPAL DE JOINVILLE

SECRETARIA DE INFRAESTRUTURA URBANA
GERÊNCIA DE BANCO DE PROJETOS

PROJETO:
PROJETO DE DRENAGEM
BACIA HIDROGRÁFICA INDEPENDENTES VERTENTE LESTE

TÍTULO:
REGIÃO DA RUA RAUL SEIXAS - CONTROLE DE CHEIAS

EMPRESA EXECUTORA DO ANTEPROJETO:
PMJ - SEINFRA - UD

AUTOR:
ENG° PAULO ROBERTO RODRIGUES
CREA Nº 43.000-7

COORDENAÇÃO:
Coordenação da Área de Obras e Serviços do Programa de Drenagem

ESCALA: INDICADA

DESENHISTA: GIOVANNI RUOTOLO

CÓDIGO: UD/MI/PE - VL/IM - 3140/11 - B

DATA: 12/05/2017

FOLHA: 02/07

NOTA: PARA O CÓDIGO DO PROJETO DEFINE-SE:
1 grupo - Executora do projeto/Macrodrenagem ou Microdrenagem/ Projeto de engenharia ou como construído;
2 grupo - Bacia hidrográfica/Sub-bacia hidrográfica;
3 grupo - Número do projeto/ano da execução do projeto;
4 grupo - Revisão.

NOTA : Direitos autorais protegidos pela lei 5.988 de 14/12/73.
Vedada a reprodução, alteração, cópia, total ou parcial, sem autorização expressa do autor.

PAPEL RECICLÁVEL