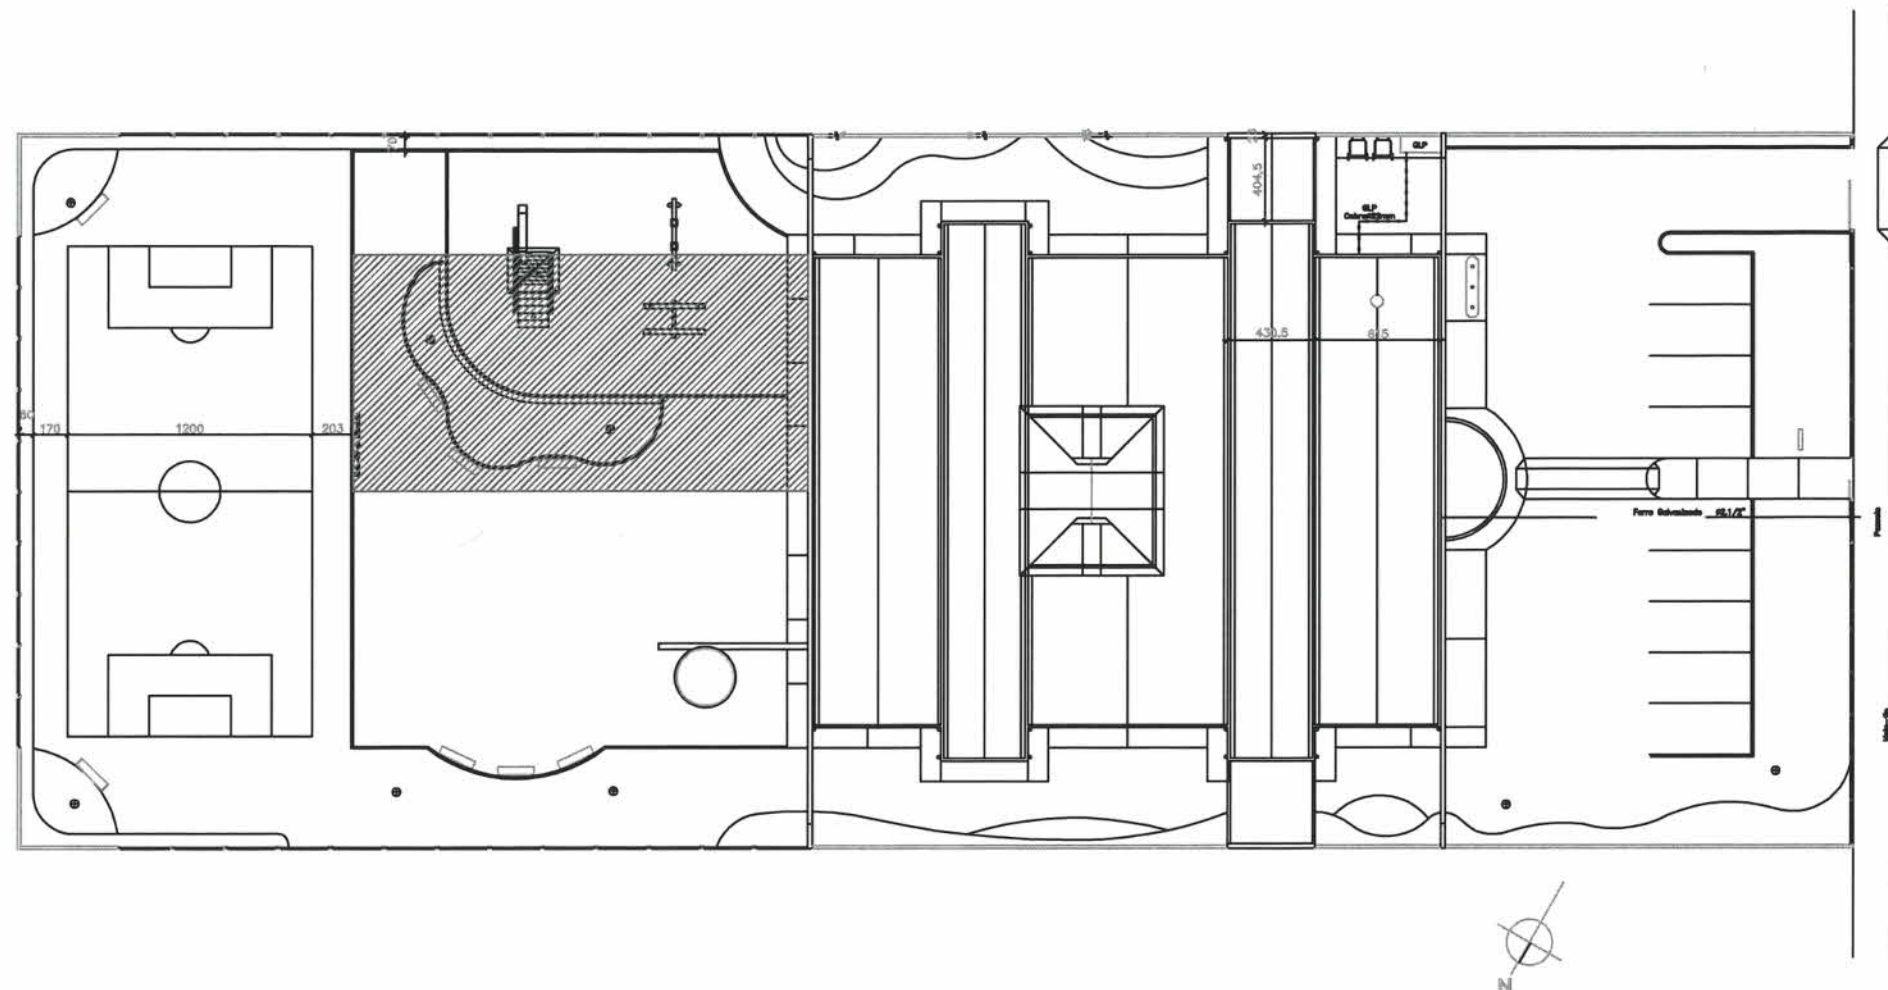


ÁREA À AMPLIAR:  
2 PAVIMENTOS

|                  |                        |
|------------------|------------------------|
| UNIDADE ESCOLAR  | CEI JUAREZ MACHADO     |
| ÁREA À REFORMAR: | 874,13M <sup>2</sup>   |
| ÁREA A AMPLIAR:  | 1200,00M <sup>2</sup>  |
| ÁREA TOTAL:      | 2074,13M <sup>2</sup>  |
| ÁREA DO TERRENO: | 5.154,00M <sup>2</sup> |

|   |                                                                    |   |                     |                          |
|---|--------------------------------------------------------------------|---|---------------------|--------------------------|
| <br>SECRETARIA DE EDUCAÇÃO<br>Rua Itajaí, 390 - Centro<br>Joinville / SC - CEP 89.201-090<br>Telefone: (47) 3431-3000<br>Fax: (47) 3433-1122<br>E-mail: educacao@joinville.sc.gov.br<br>www.joinville.sc.gov.br | PROJETO ARQUITETÔNICO<br><br>Requerente:<br>Secretaria de Educação | Nome da Obra / Endereço:<br>CEI JUAREZ MACHADO<br>R. Armazém, 265 - Itaum, Joinville - SC, 89208-323 |                     | Núm. Prancha:<br>01 / 01 |
|   | Proprietário:<br>Prefeitura Municipal de Joinville                 | Conteúdo:<br>IMPLANTAÇÃO COM PREVISÃO<br>PARA AMPLIAÇÃO                                              |                     |                          |
|   | Autor:<br>Eng. Rosane Mebs<br>CREA/SC 040.682-9                    | Desenho:<br>Zimmermann                                                                               |                     |                          |
|   | Modificação:<br>00                                                 |   | Data:<br>12/04/2019 |                          |