SALA CIRÚRGICA 03

SALA CIRÚRGICA 04

SALA DE APOIO

CIRCULAÇÃO CENTRO CIRÚRGICO

SALA CIRÚRGICA 02

UTILIDADES

MONTA CARGA

BANHO C/VEST. BARREIRA MASC

BANHO C/VEST. BARREIRA FEM.

ANTECÂMARA

HALL

SALA RECEPÇÃO DE MAT. ESTERILIZADOS

MONTA CARGA

HIDRANTE

SHAFT

DUTO

Veneziana

ESCADA ENCLAUSURADA 2

SALA CIRÚRGICA 01

ELEVADOR DE LEITO CAP.: 20 PESSOAS

ELEVADORES GRUPO 2 ATENDE 6 PAVTOS.

ELEVADOR DE LEITO CAP.: 20 PESSOAS

HALL CIRCULAÇÃO VERTICAL 2

ANTE CAMARA

h=1,0 m

INSTALAR 2 PONTOS 2P+T EM CAIXA DE EMBUTIR 2" X 4" PARA POSTERIOR LIGAÇÃO NA RÉGUA DE TOMADAS (CIRCUITOS 18 E 19)

ELIMINAR AS SEIS TOMADAS DESANDO APENAS 1 CAIXA 2" X 4" PARA LIGAR OS CIRCUITOS 18 E 19 NA RÉGUA DE TOMADAS

INTERRUPTOR 1 TECLA SIMPLES EXISTENTE - A RELOCAR PARA OUTRO LADO DA PAREDE ACIONADO

ELETRODUTO CORRUGADO 1/4" A INSTALAR

INTERRUPTOR 1 TECLA SIMPLES EXISTENTE - A RELOCAR PARA PAREDE ADJ.ADO

MONTA CARGA SUJO

QNN5

QGN5

J7 - 180 x 60 hp180 cm

J4 - 120 x 60 hp180 cm

DISTRIBUIÇÃO ELÉTRICA

Escala 1/50

Legenda

	Ponto p/ equipamento (arco cirúrgico ou aparelho de raio X/microscópio) h=1,00 m
	Tomada 2P+T, 10 A (NBR 14136) h = 1,50 m
	Condulete em alumínio Ø 3/4" tipo C sem tampa
	Condulete em alumínio Ø 3/4" tipo E sem tampa
	Condulete em alumínio Ø 3/4" tipo LR sem tampa
QGN	Quadro de distribuição de energia sobreposto (existente)
	Luminária de embutir com 2 lâmpadas LED 20 W com acrílico transparente
	Eletroduto PVC rígido sobre o forro
	Eletroduto PVC flexível 3/4"
	Eletroduto PVC flexível 3/4" embutido na parede
	Eletrocalha perfurada sobre o forro (dimensões diversas)

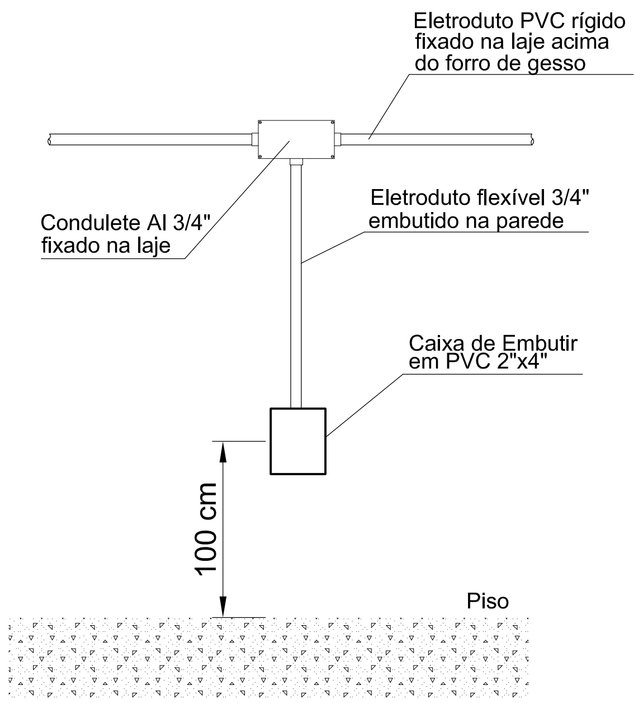

DETALHAMENTO DE INSTALAÇÃO PARA CAIXA NA PAREDE

SEM ESCALA

CEDUG - 5º NÍVEL - ÁREA 398,79m²

Proprietário: PREFEITURA MUNICIPAL DE JOINVILLE HOSPITAL MUNICIPAL SÃO JOSÉ	Autor Projeto: Murilo Renato Schiessel Engenheiro Eletricista CREA/SC 028.806-9	Responsável Execução Engenheiro Eletricista CREA/SC

IPPUJ

FUNDAÇÃO INSTITUTO DE PESQUISA E PLANEJAMENTO PARA O DESENVOLVIMENTO SUSTENTÁVEL DE JOINVILLE
Av. Hermann August Lepper, 10 - Joinville, SC - CEP 89.221-901
Tel. (47)3431-3301 - Fax (47)3422-7333 - projetos.ippuj@joinville.sc.gov.br

PROJETO ELÉTRICO ARQUITETURA

Nome da Obra / Endereço: HOSPITAL MUNICIPAL SÃO JOSÉ
AV. GETÚLIO VARGAS, 238 - BAIRRO: ANITA GARIBALDI

Requerente: HOSPITAL MUNICIPAL SÃO JOSÉ

Proprietário: PREFEITURA MUNICIPAL DE JOINVILLE

Autores: ENGº ELETRICISTA MURILO RENATO SCHIESSEL - CREA/SC 028.806-9

Co-Autores:

Conteúdo: COMP. EMERG. DEP. ULISSES GUIMARÃES
DISTRIBUIÇÃO DE TOMADAS DAS SALAS CIRÚRGICAS, SALA DE APOIO E SALA DE RECEPÇÃO DE MATERIAIS ESTERILIZADOS - QGN5 E DETALHE DE INSTALAÇÃO

Data:	Escala:
09/02/2015	1/50

Arq. PLT:	Núm. Prancha:
Shmsj-ceugEpb-5-A1-1	EL 01/01

Revisado por:	Desenhista CAD:	Modificação:	Arq.CAD:
M.R.S.	MURILO	0	Shmsj-ceugEpbA5-OBR

A1.dwg - 594 x 841mm 0.50m2