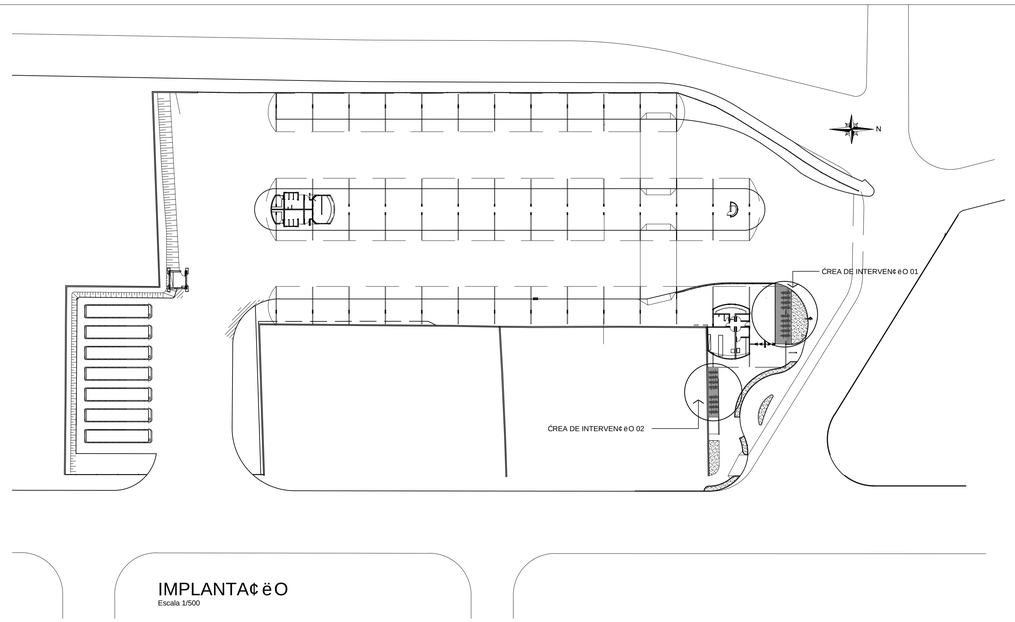

IMPLANTAÇÃO
Escala 1/500

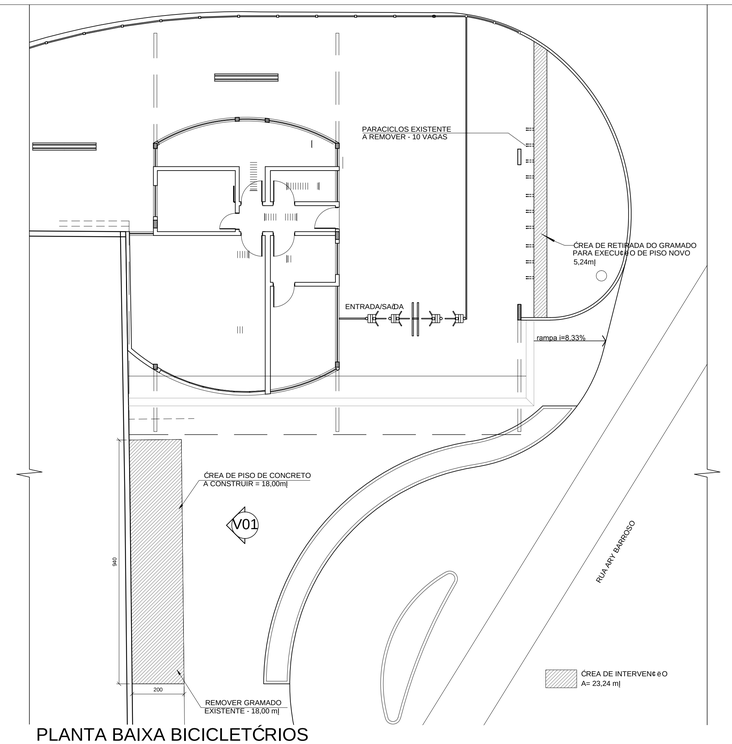

PLANTA BAIXA BICICLETÁRIOS
Escala 1/100

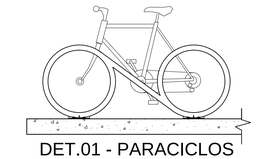

DET.01 - PARACICLOS
Escala 1/25

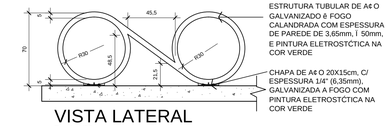

VISTA LATERAL
Escala 1/25

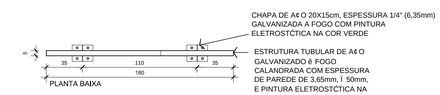

VISTA SUPERIOR
Escala 1/25

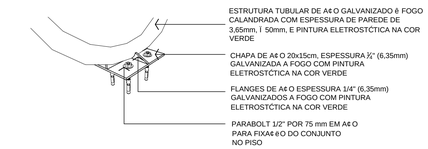

DETALHE FIXAÇÃO DOS PARACICLOS
Escala 1/10

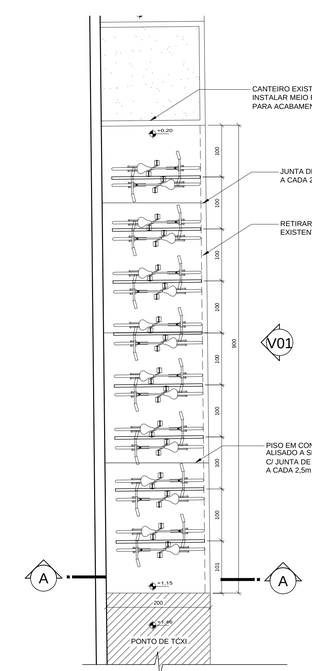

PLANTA BAIXA BICICLETÁRIO NOVO
Escala 1/50

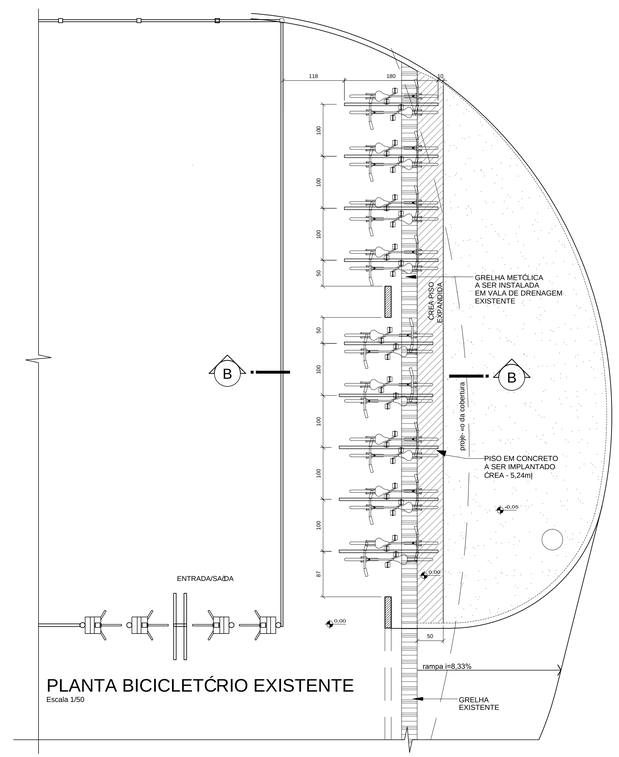

PLANTA BICICLETÁRIO EXISTENTE
Escala 1/50

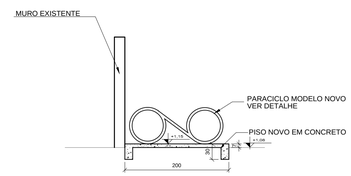

CORTE AA- BICICLETÁRIO NOVO
Escala 1/50

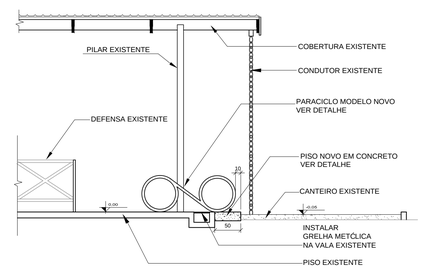

CORTE BB- BICICLETÁRIO EXISTENTE
Escala 1/50

CORTE FIXAÇÃO DOS PARACICLOS
Escala 1/10

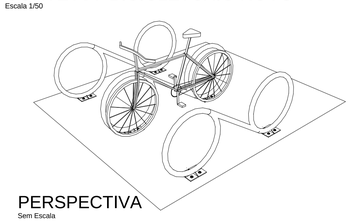

PERSPECTIVA
Sem Escala

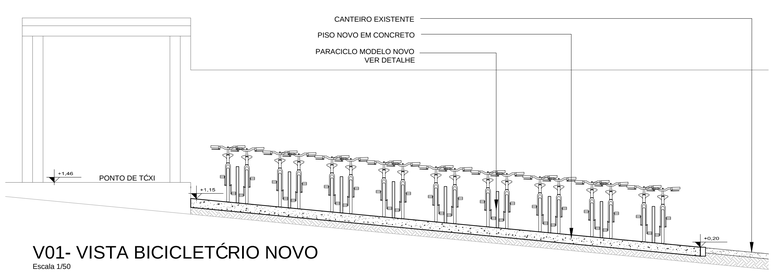

V01- VISTA BICICLETÁRIO NOVO
Escala 1/50

PARACICLOS	
A REMOVER	**10**
A INSTALAR	**17**
obs: CADA NOVO PARACICLO COMPORTA 2 BICICLETAS	
TOTAL VAGAS/BICICLETAS	**34**

MODIFICAÇÕES:	DATA:
REV 08	25/09/2017
REV 07	01/06/2017

PREFEITURA MUNICIPAL DE JOINVILLE
SECRETARIA DE INFRAESTRUTURA
UNIDADE DE BANCO DE PROJETOS
Rua Reguengo, 265
Saguaçu, Joinville - SC
CEP 89221-010 (47) 3433-0264

C´digo: UBP / PecsulAim09	Projeto: ESTAÇÃO DA CIDADANIA SUL
Requerente: Prefeitura Municipal de Joinville	Conteúdo: IMPLANTAÇÃO PLANTA BAIXA CORTES DETALHES
Autor: Arq.Ana Carolina Moura Cardoso Assi.:	Nº/an. Prancha: única
Co-Autor: Assi.:	
Ordenador da Despesa: Assi.:	
Desenhista CAD: Ana Carolina	Data: JANEIRO/2018
Escala: INDICADA	