


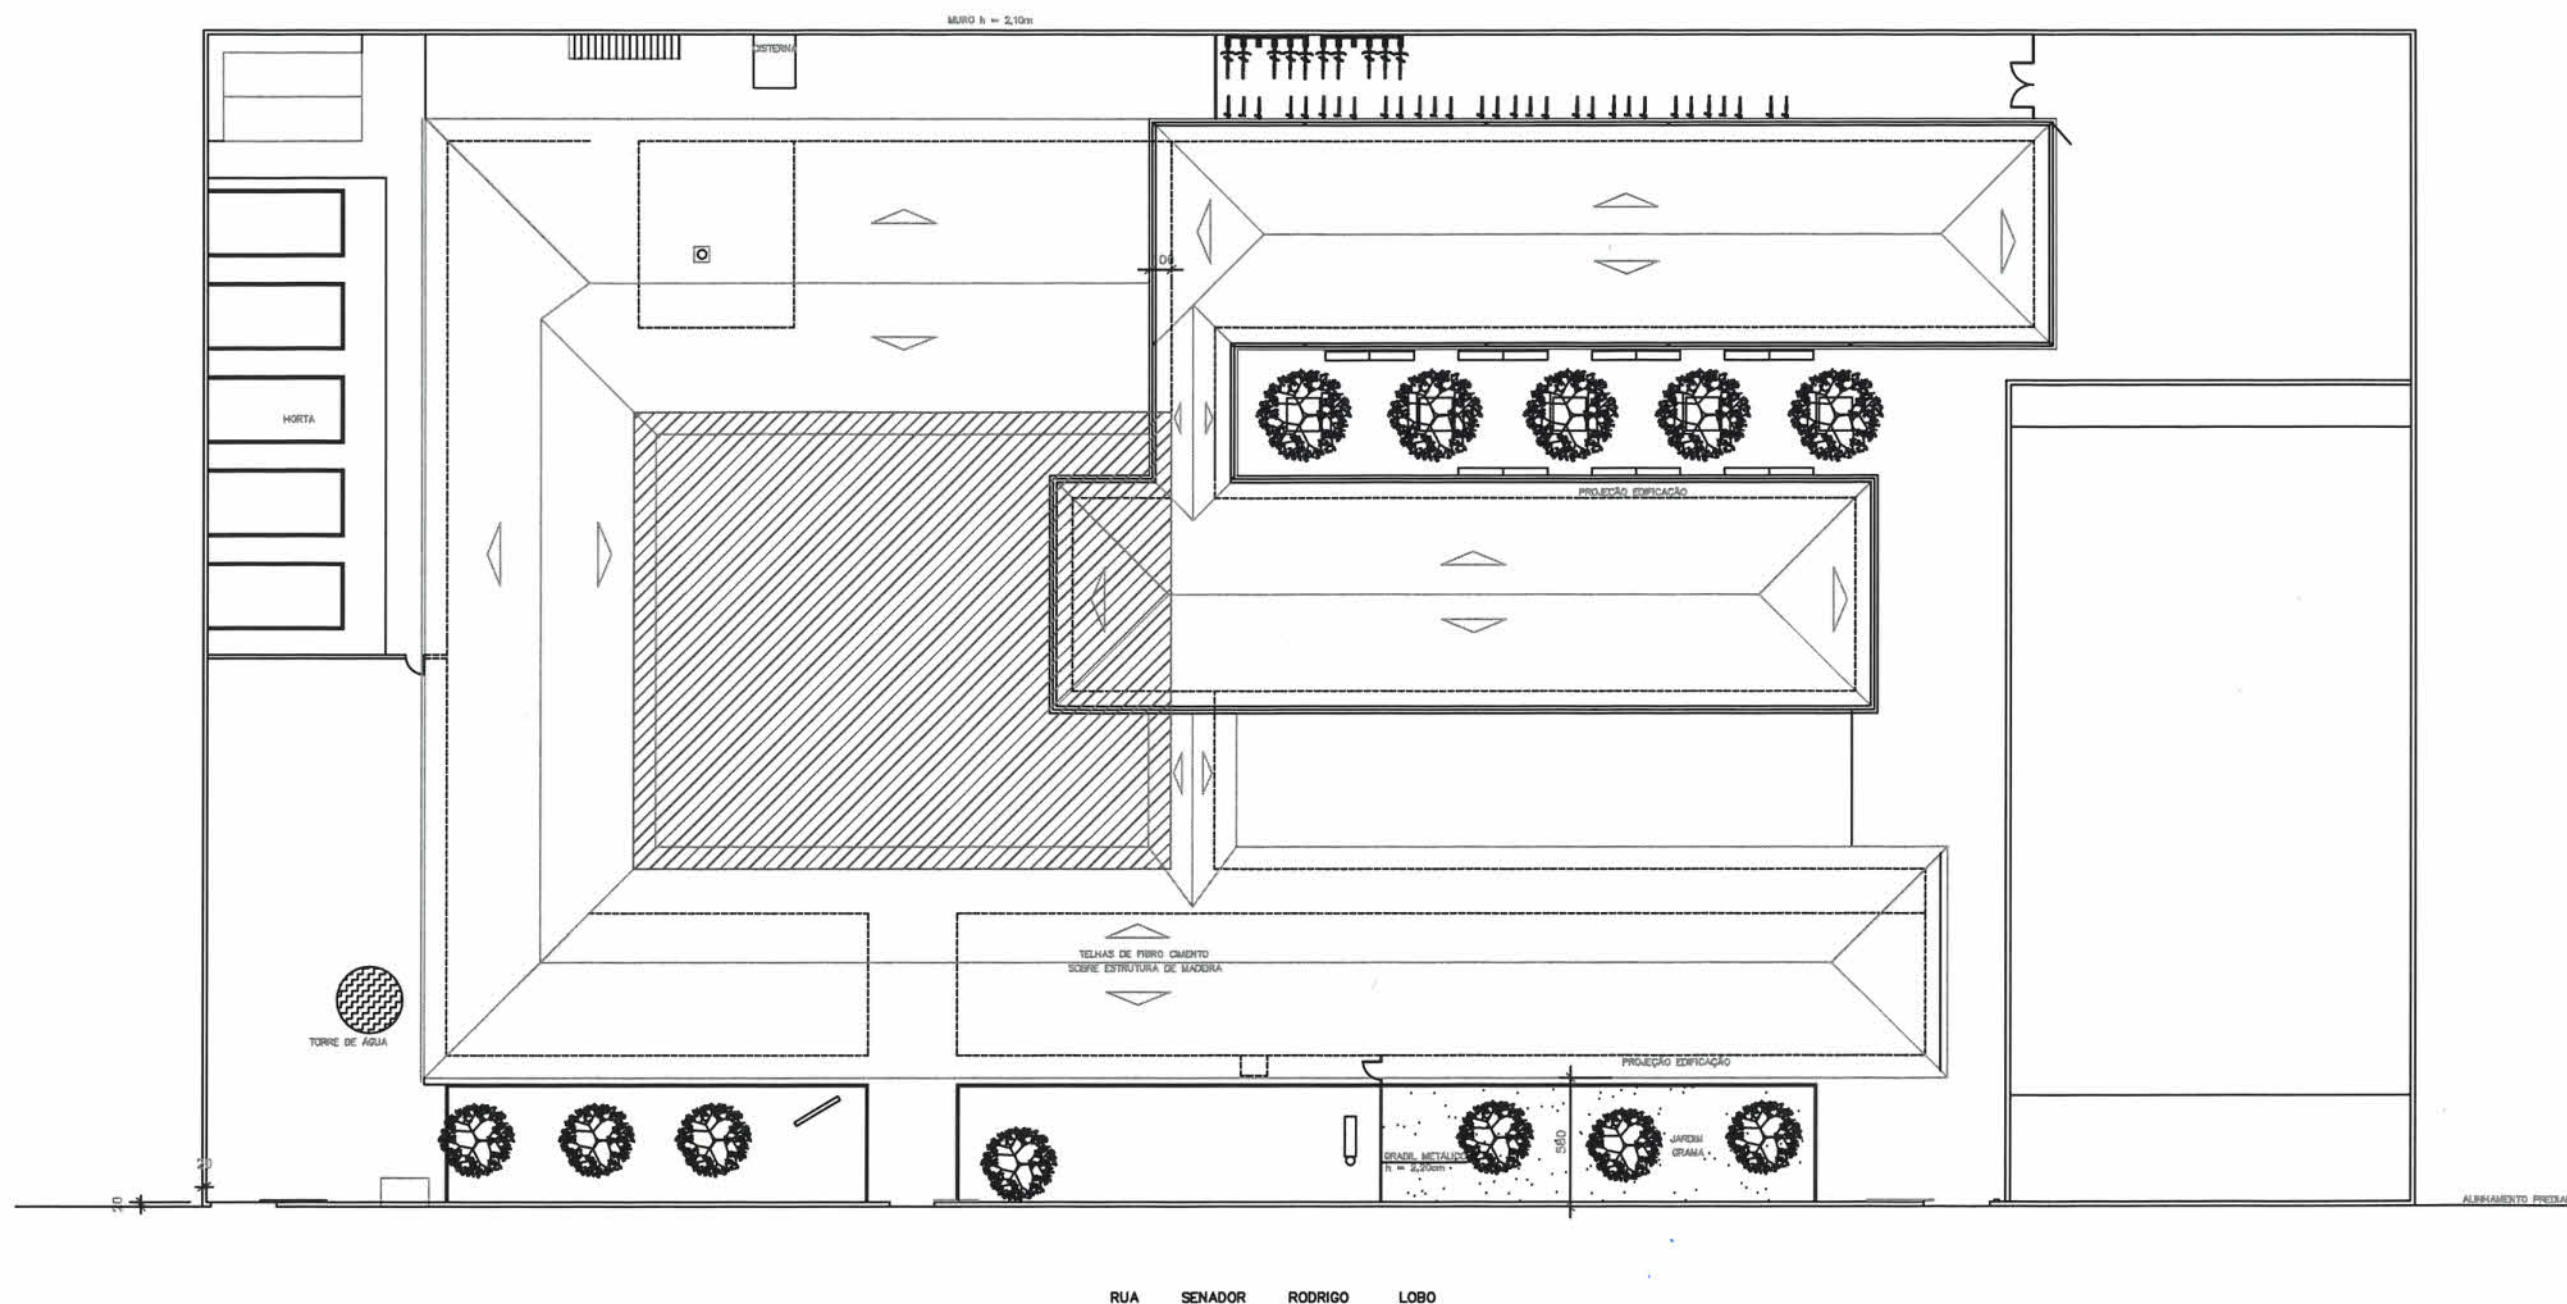

ÁREA À AMPLIAR:
 2 PAVIMENTOS
 ÁREA TOTAL:

UNIDADE ESCOLAR EM LAURA ANDRADE
 ÁREA À REFORMAR: 3.331,11M²
 ÁREA A AMPLIAR: 650,00M²
 ÁREA TOTAL: 3.981,11M²
 ÁREA DO TERRENO: 5.340,06M²

SECRETARIA DE EDUCAÇÃO Rua Itaipu, 990 - Centro Joinville / SC - CEP 89.201-090 Telefone: (47) 3431-3000 Fax: (47) 3433-1122 E-mail: educacao@joinville.sc.gov.br www.joinville.sc.gov.br	PROJETO ARQUITETÔNICO	Nome da Obra / Endereço: E. M. LAURA ANDRADE R. Senador Rodrigo Lobo, nº 1.140 - Jardim Inniú, Joinville - SC		
	Requerente: Secretaria de Educação	Conteúdo: IMPLANTAÇÃO COM PREVISÃO PARA AMPLIAÇÃO		
	Proprietário: Prefeitura Municipal de Joinville	Núm. Prancha: 01/01		
	Autor: Eng. Rosângela Mebs CREA/SC 040.682-9	Desenho: Zimmermann	Arq. Eletrônico:	Modificação: 00
			Data: 12/04/2019	Escala: indicada